

Вариант 2
Планировочное решение 1 этажа

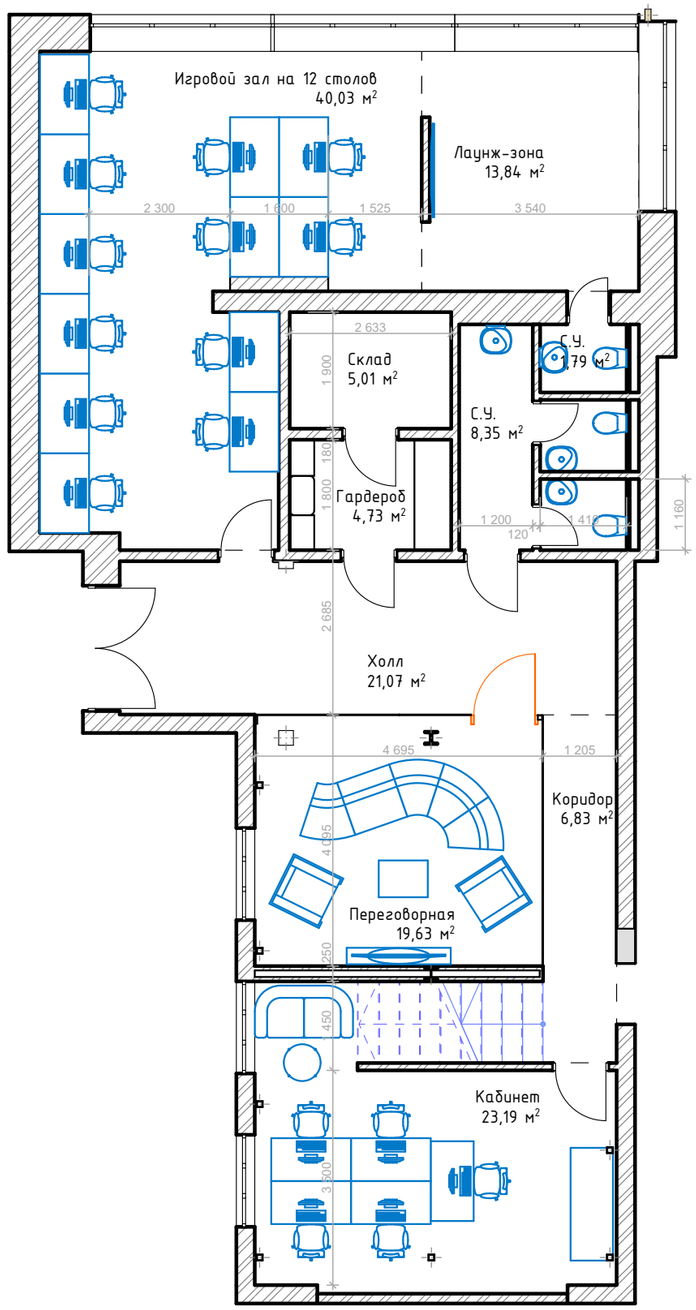

Вариант 2
Планировочное решение 2 этажа

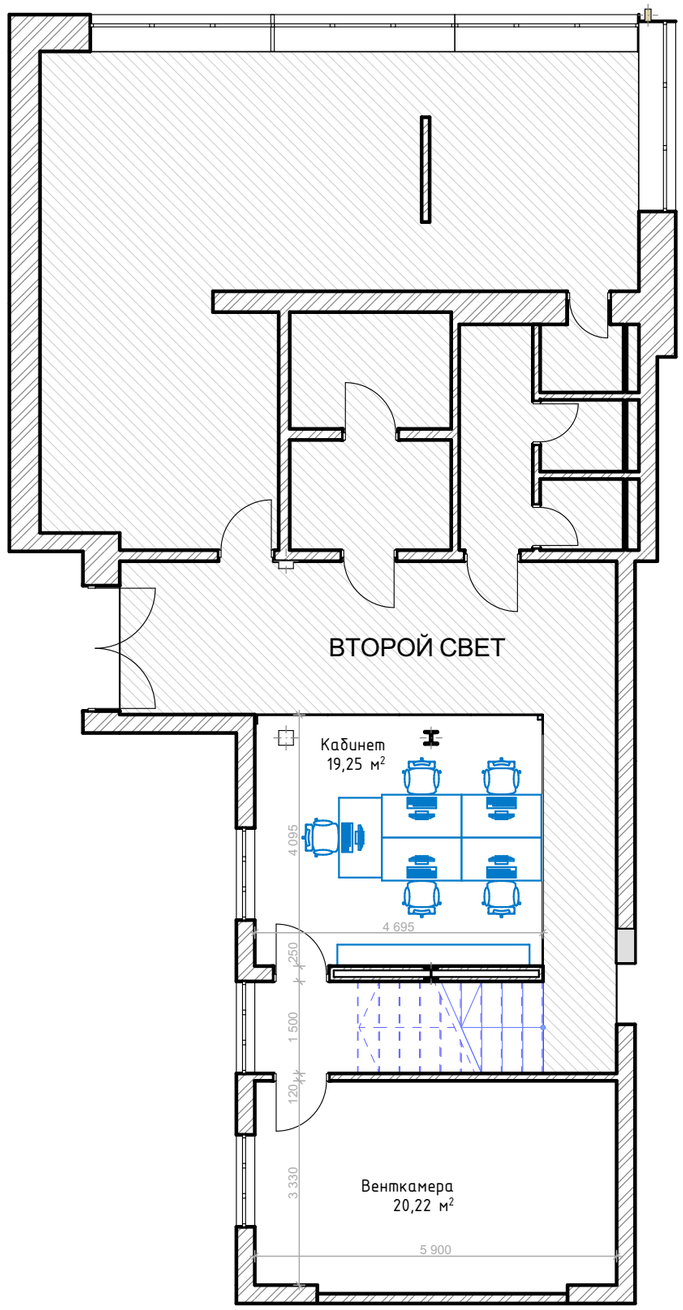

Вариант 2

Из плюсов:

1. Более открытое (воздушное) пространство помещения 10 по БТИ, без выступающих элементов конструкций антресоли, балконов. Лестница на второй этаж расположена сразу при входе из основного зала. Сохраненяется ощущение высоких потолков с естественным светом из окна рядом с лестницей
2. Расположение лаунж-зоны в помещении с большим кол-вом естественного света
3. Дополнительный отдельный вход в с.у. из лаунж-зоны

Из минусов:

1. Доступ в лаунж-зону через игровой зал
2. Не большая лаунж-зона

Общие комментарии

- С.у. выполнен с увеличенными кабинками с раковинами непосредственно в кабинках и одной раковиной в общем тамбуре С.У. Возможно применить планировочное решение С.У из варианта 1.
- Гардероб и склад расположен на одном этаже для выполнения С.У с более высоким потолком.

						22-02-2024 -АИ		
						г. Москва, ул. Большая Новодмитровская ул., 36, стр. 1 (подъезд 9), 1 этаж		
Изм.	Колуч.	Лист	№Док.	Подп.	Дата			
						Архитектурные решения интерьеров. Офисные помещения.	Стадия: АИ	Лист: 04 / Листов:
						Планировочное решение. Вариант 2	ИП Петровций А.И.	