
Вариант 3.1б
Планировочное решение 1 этажа

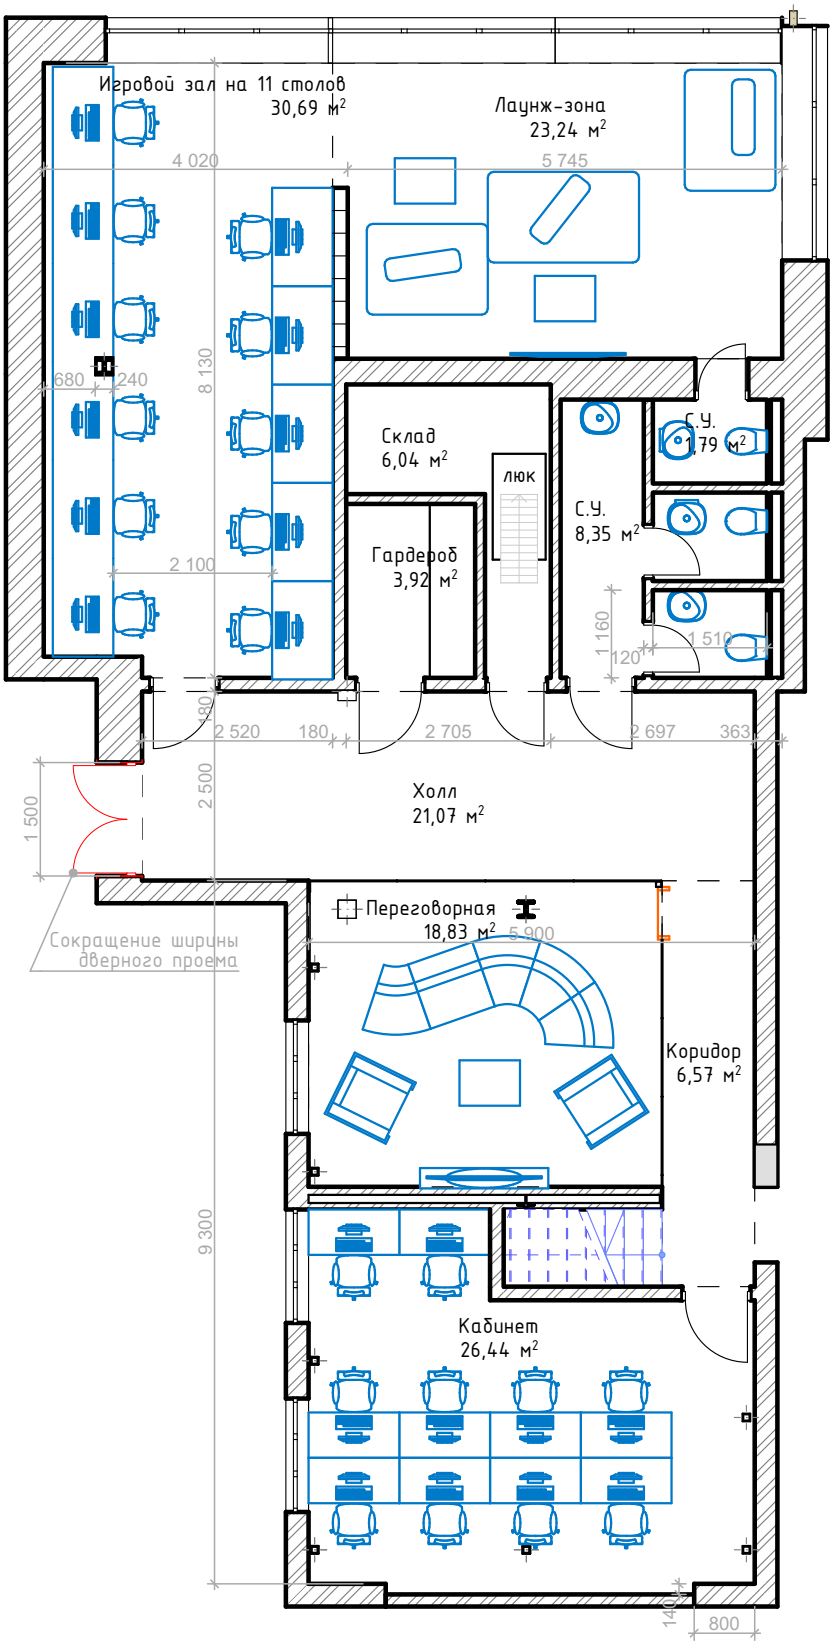

Вариант 3.1
Планировочное решение 2 этажа

