

Вариант 3
Планировочное решение 1 этажа

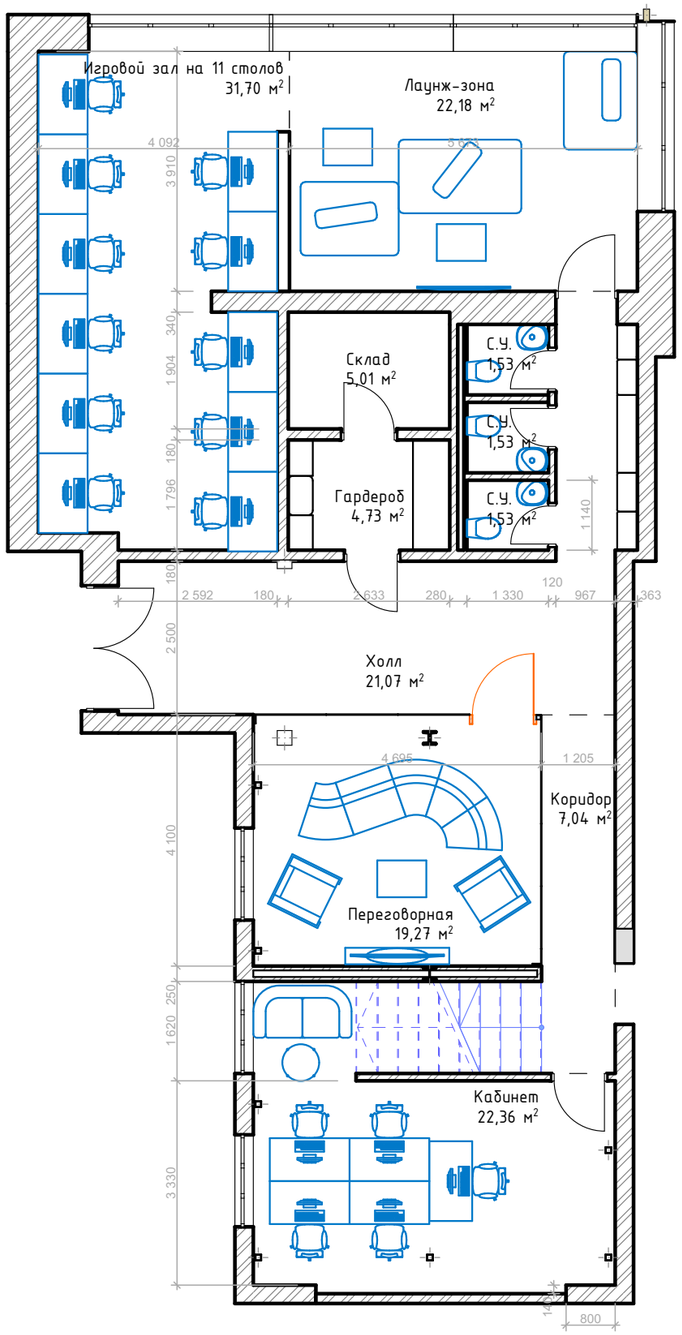

Вариант 3
Планировочное решение 2 этажа

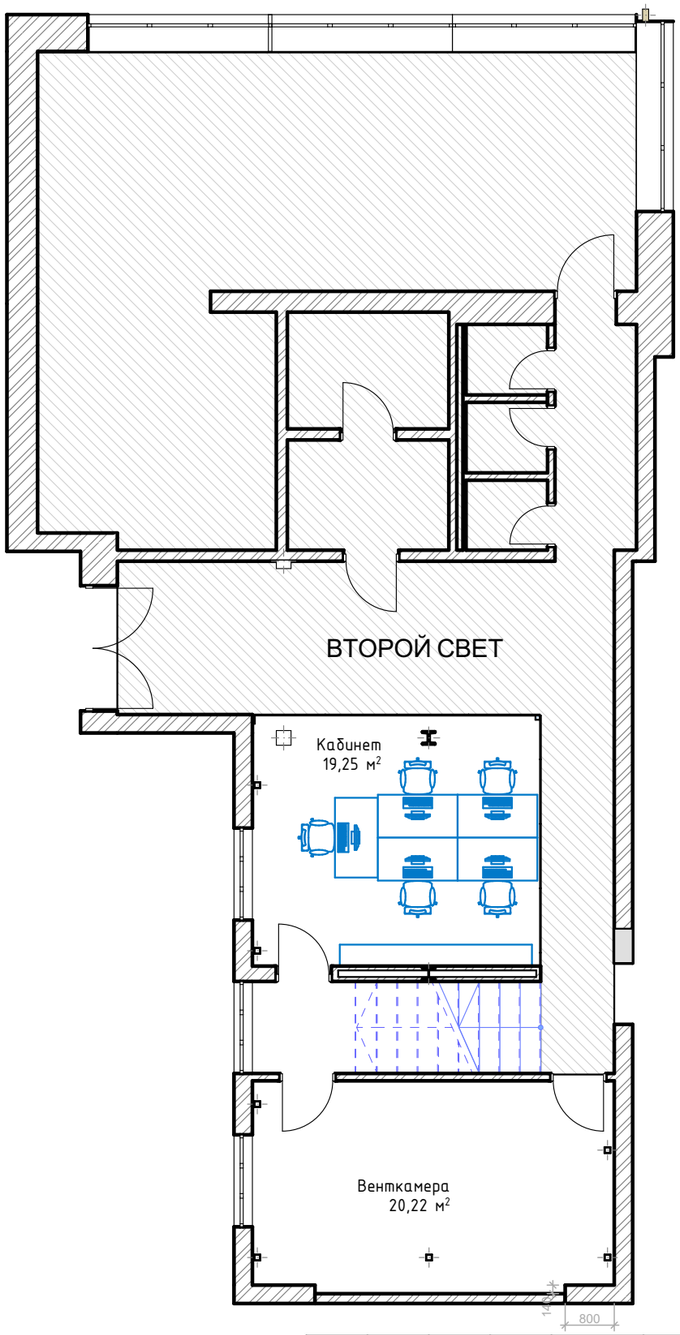

Вариант 3

Из плюсов:

1 Более открытое (воздушное) пространство помещения 10 по БТИ, без выступающих элементов конструкций антресоли, балконов. Лестница на второй этаж расположена сразу при входе из основного зала. Сохраненяется ощущение высоких потолков с естественным светом из окна рядом с лестницей

2 Расположение лаунж-зоны в помещении с большим кол-вом естественного света. Лаунж-зона увеличена в сравнении с вариантом 2

Из минусов:

1. Доступ в игровой зал через лаунж-зону.
2. Кол-во столов в игровом зале уменьшено до 11

Общие комментарии

- Предусмотрен отдельный проход в игровой зал с луанж-зоной. Можно скомбинировано вариант 2 и 3 в части доступа в игровой зал.
- С.у выполнены без тамбура с доступом в кабинки с раковинами. Кабинки могут быть увеличены за счет демонтажа перегородки между складом и С.У
- Гардероб и склад можно выполнить по аналогии с вариантом 1

Изм.	Колуч.	Лист	№Док.	Подп.	Дата	22-02-2024 -АИ			
						г. Москва, ул. Большая Новодмитровская ул., 36, стр. 1 (подъезд 9), 1 этаж			
						Архитектурные решения интерьеров. Офисные помещения.	Стадия	Лист	Листов
							АИ	05	
						Планировочное решение. Вариант 3	ИП Петровций А.И.		