
Обмерочный план

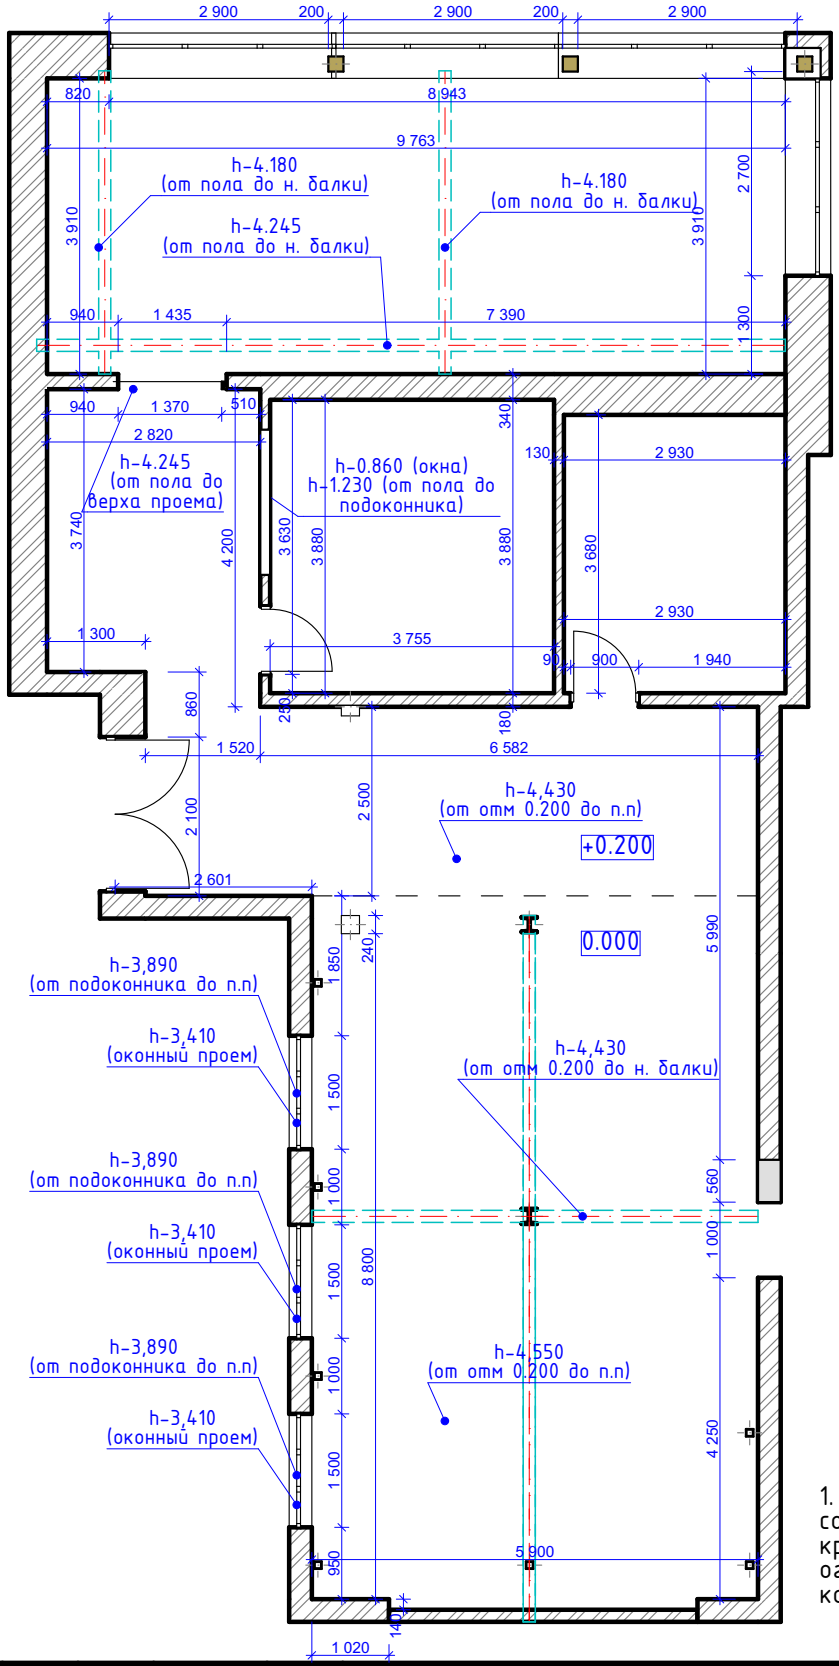

1. Погрешность обмеров может составлять не более 3% ввиду кривизны существующих ограждающих стен, перегородок, колонн и балок

						22-02-2024 -АИ		
						г. Москва, ул. Большая Новодмитровская ул., 36, стр. 1 (подъезд 9), 1 этаж		
Изм.	Кол.уч.	Лист	№Док.	Подп.	Дата			
						Архитектурные решения интерьеров. Офисные помещения.	Стадия: АИ	Лист: 06 / Листов:
						Обмерочный план	ИП Петровций А.И.	