

План возводимых перегородок. Антресоль
М1:50

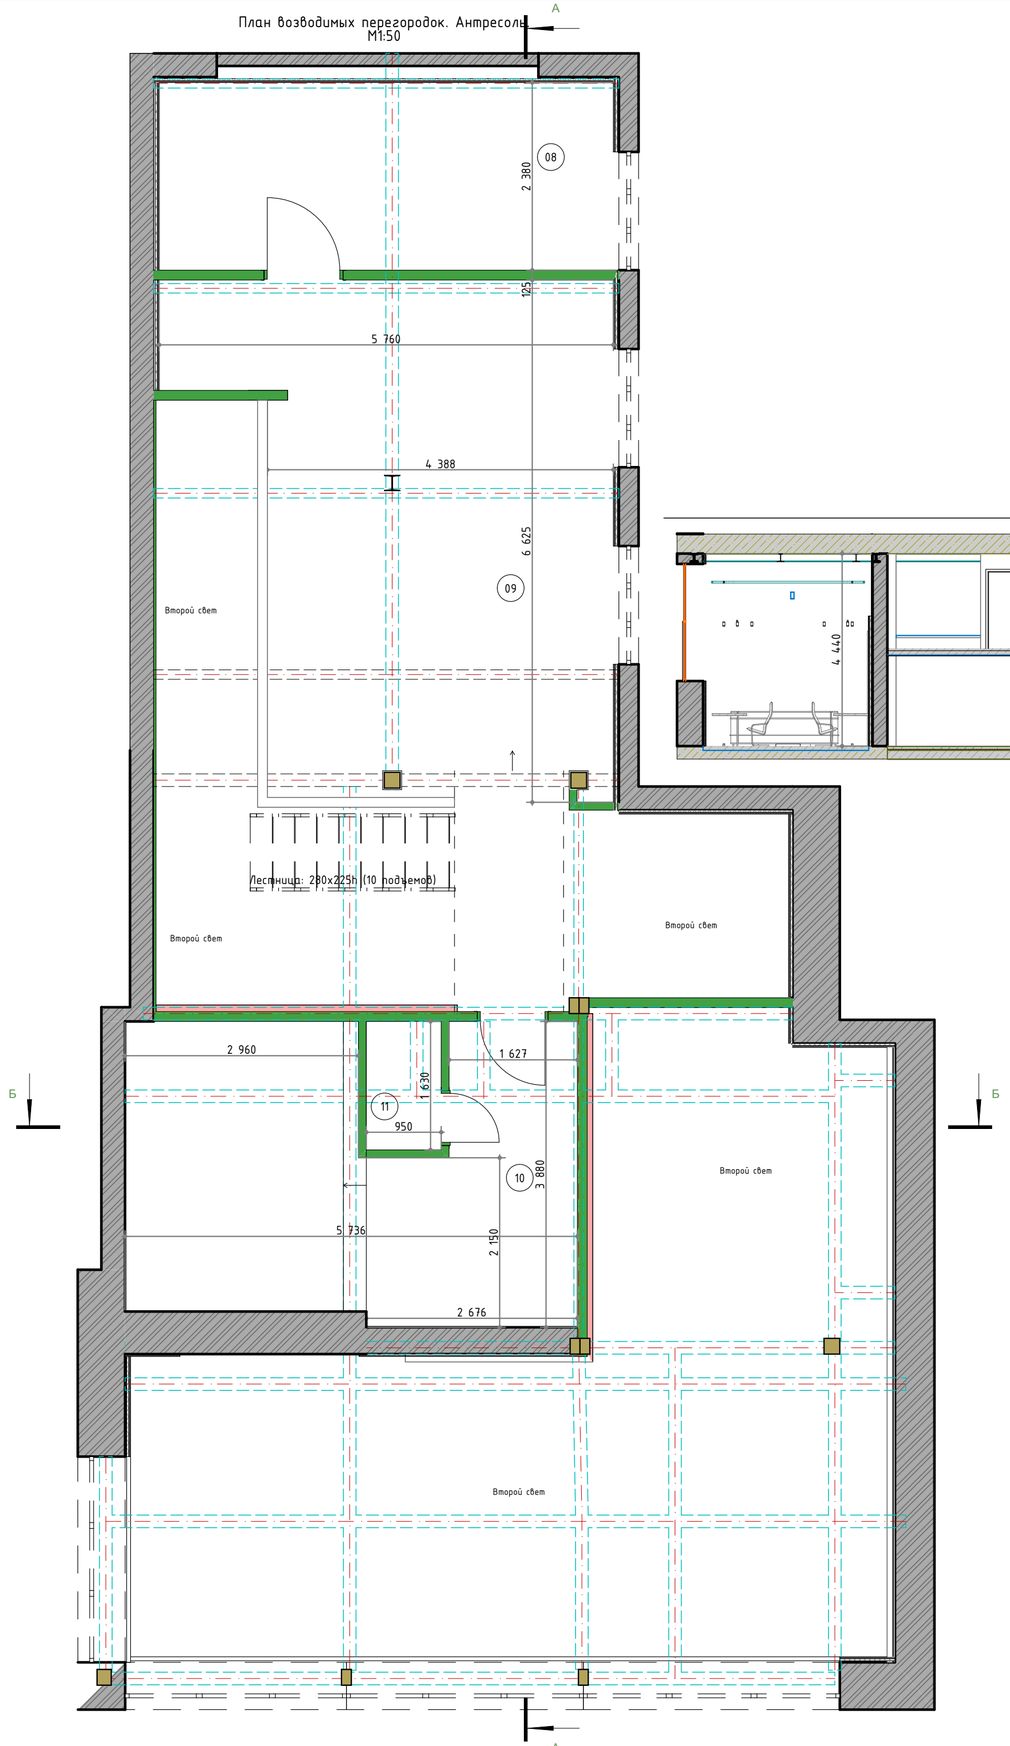


Экспликация помещений

Номер помещения	Наименование	Площадь, м.кв.	Кат. помещения
08	Офисное помещение	7,51	
09	Кабинет	15,08	
10	Подсобное помещение	9,87	
11	Душ	0,77	
		33,23 м²	

Сечение А-А

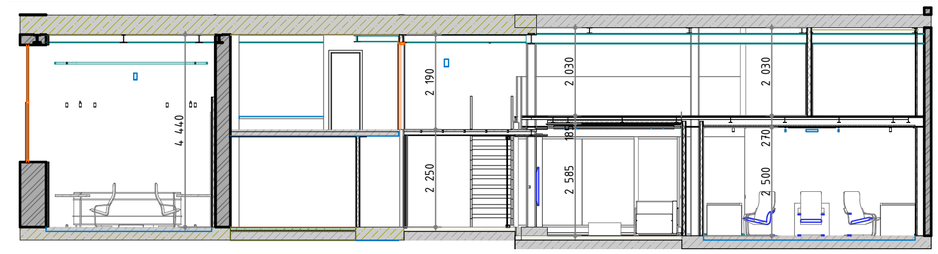

Сечение Б-Б

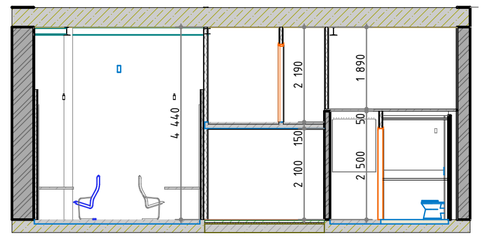

Условное обозначение:

– План возводимых перегородок

Изм.	Кол.уч.	Лист	№Док.	Подп.	Дата	22-02-2024-			
						г. Москва, ул. Большая Новодмитровская ул., 36, стр. 1 (подъезд 9), 1 этаж			
						Архитектурные решения интерьеров. Офисные помещения.	Стадия: АИ	Лист: АР1	Листов:
						План возводимых перегородок. Антресоль.	ИП Петровций А.И.		