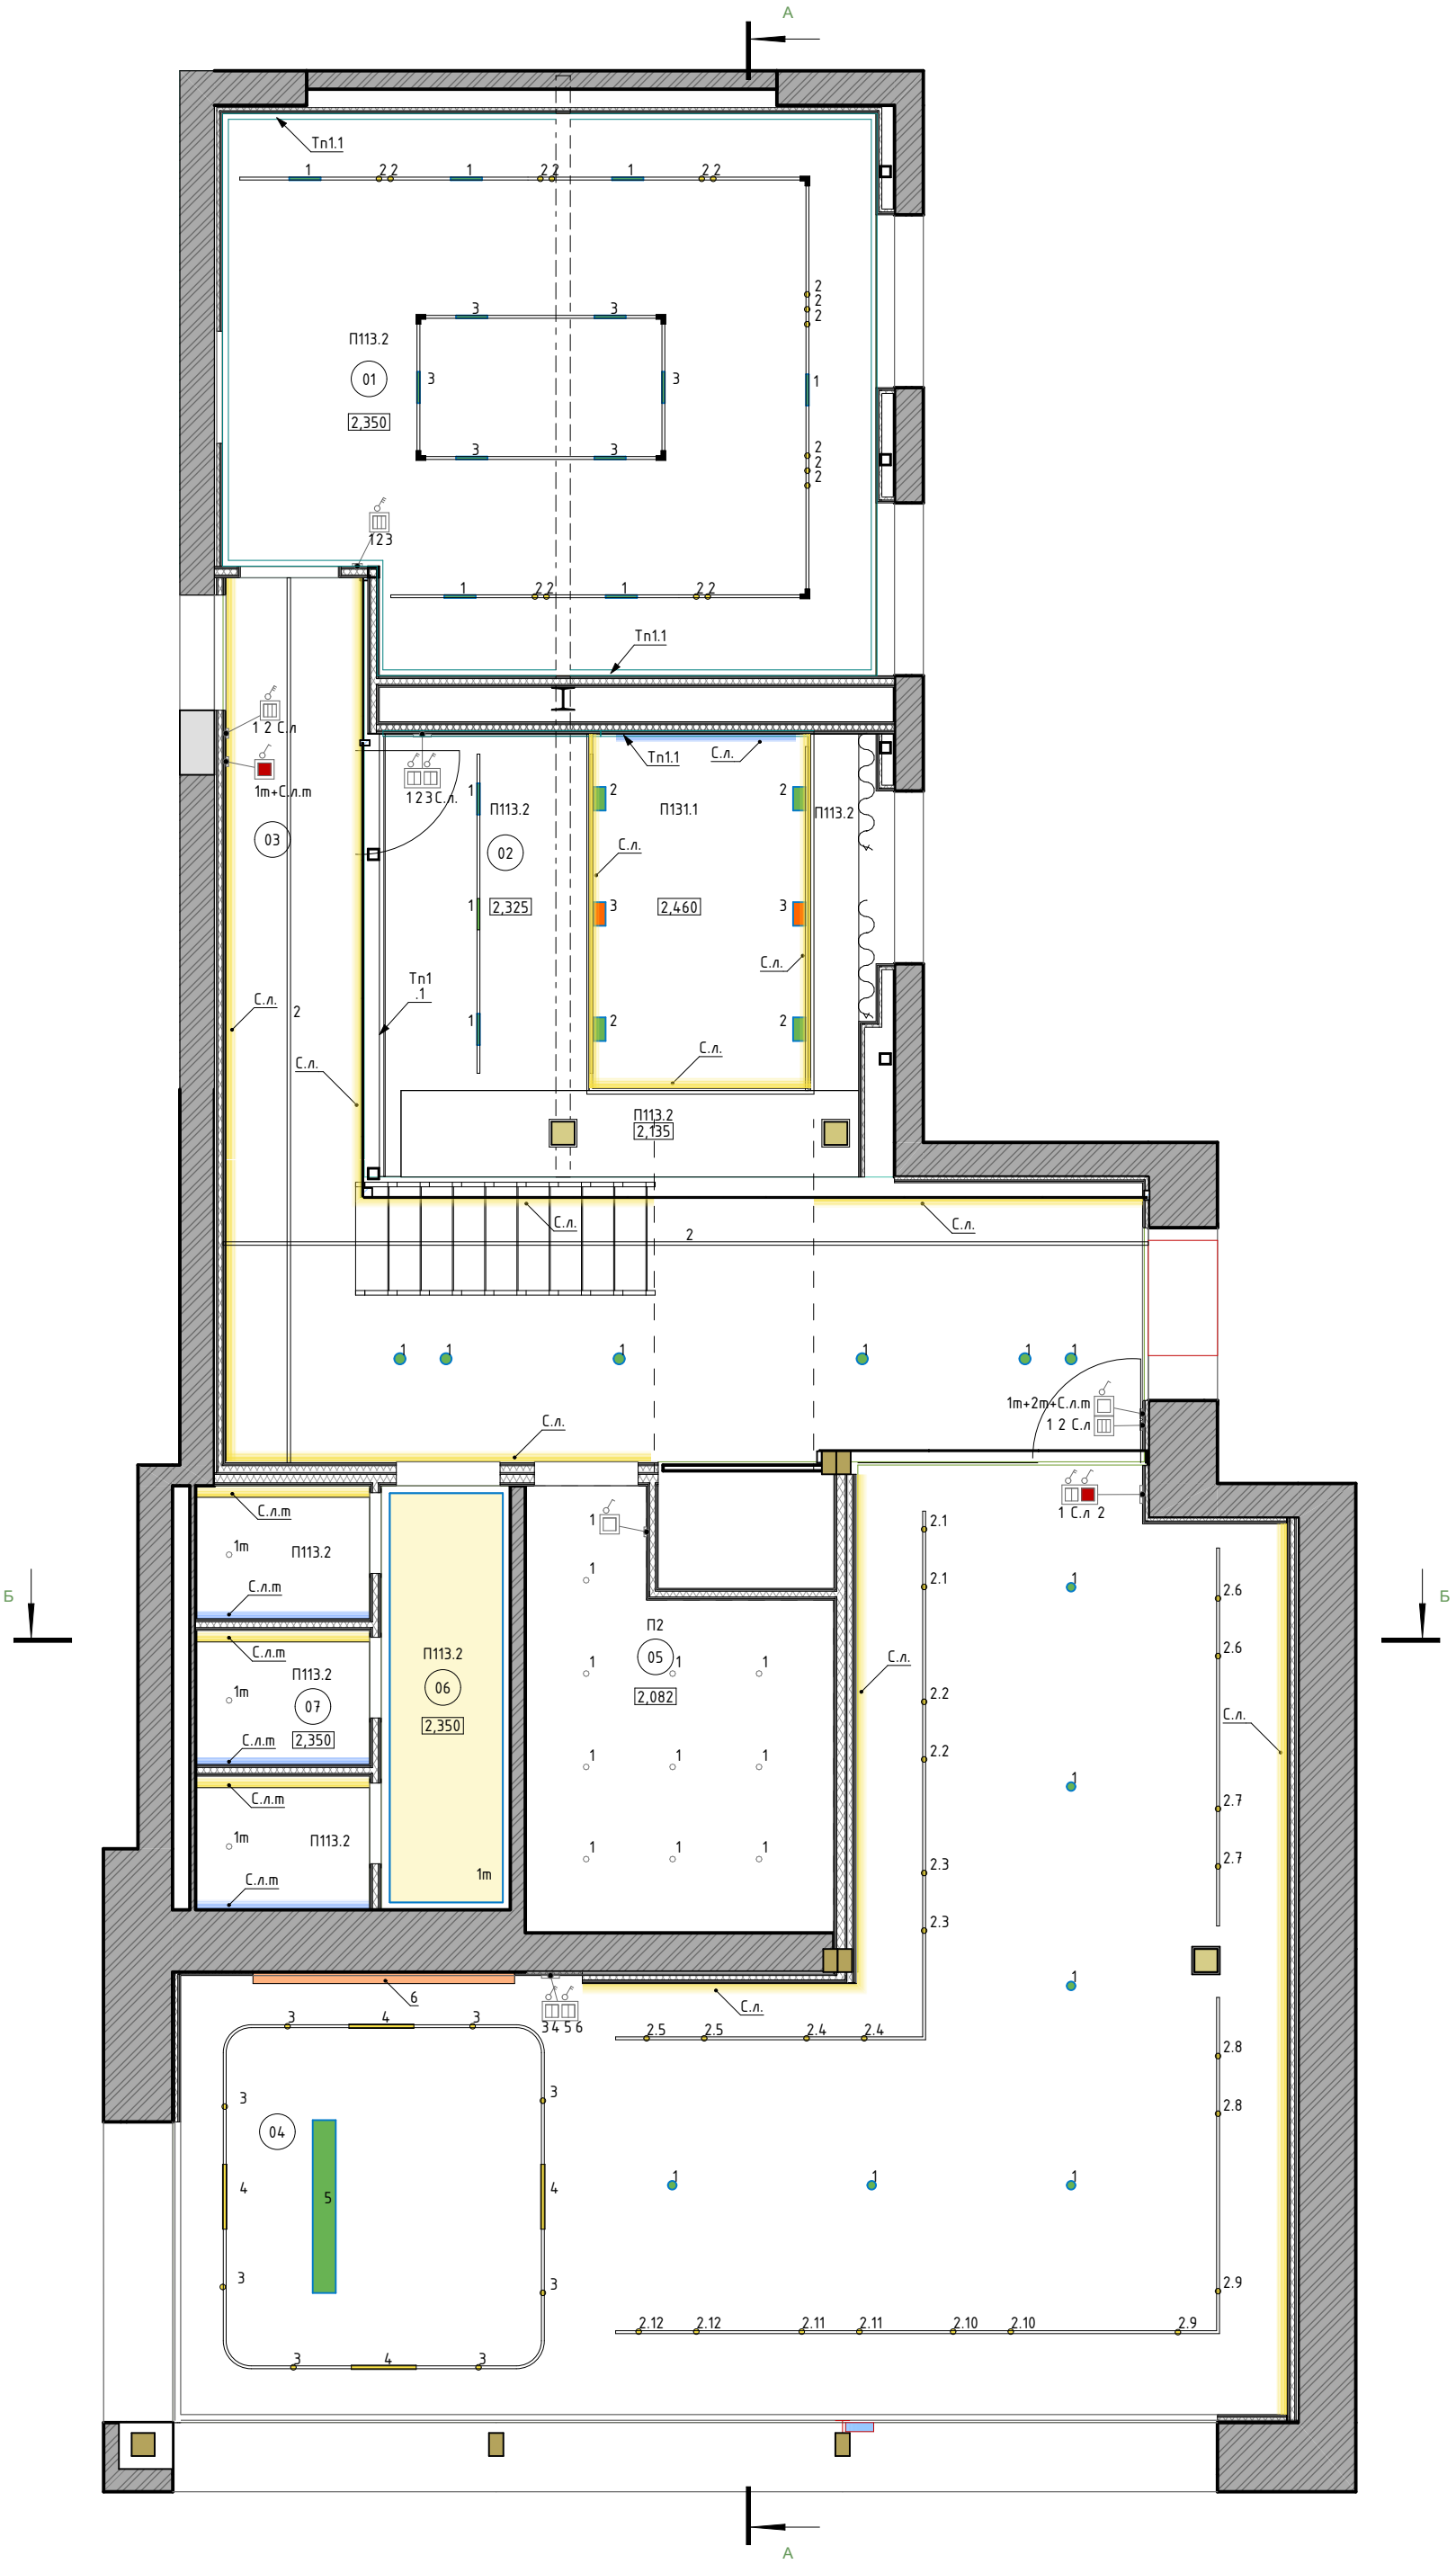

А
Тп1.1
П113.2
01
2,350
П131.1
02
2,325
2,460
03
Тп1
.1
2,135
05
2,082
06
2,350
07
2,350
04
1 2 3 С.л.
1 2 С.л
1m+С.л.m
1m+2m+С.л.m
1 С.л 2
С.л.
С.л.m
1m
Б
Б
А