

Планировочное решение 1 этажа

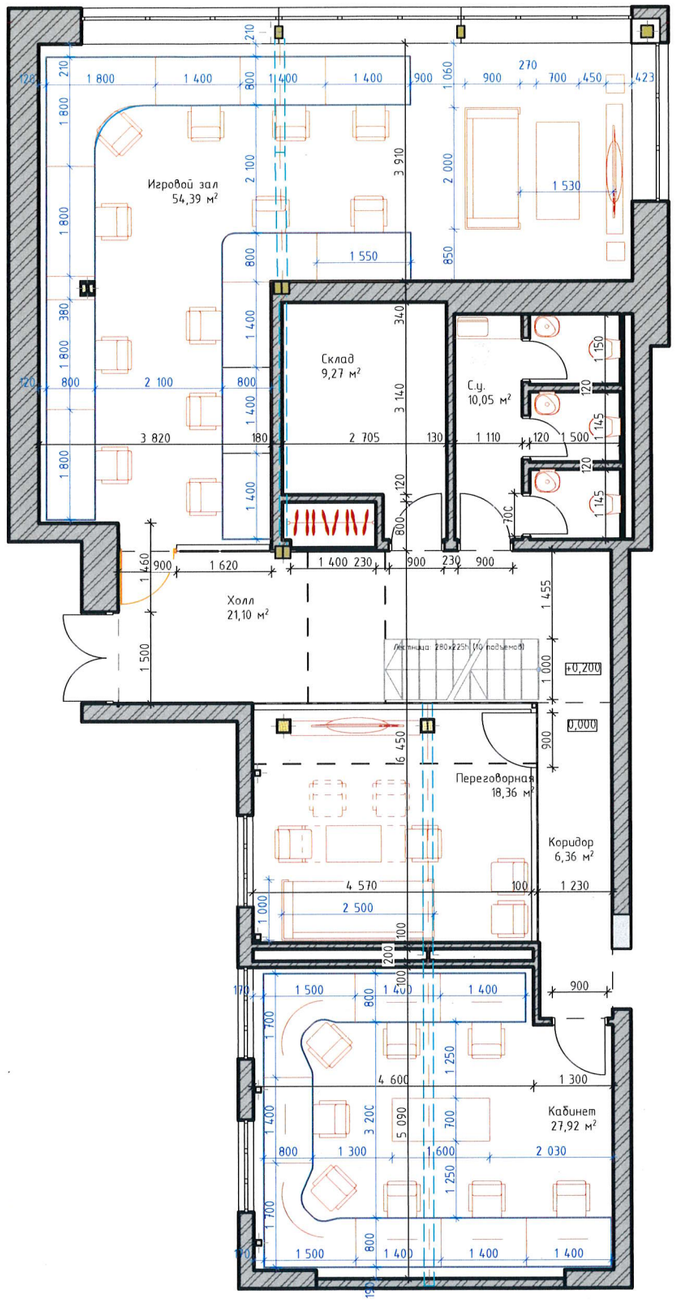

Планировочное решение 2 этажа

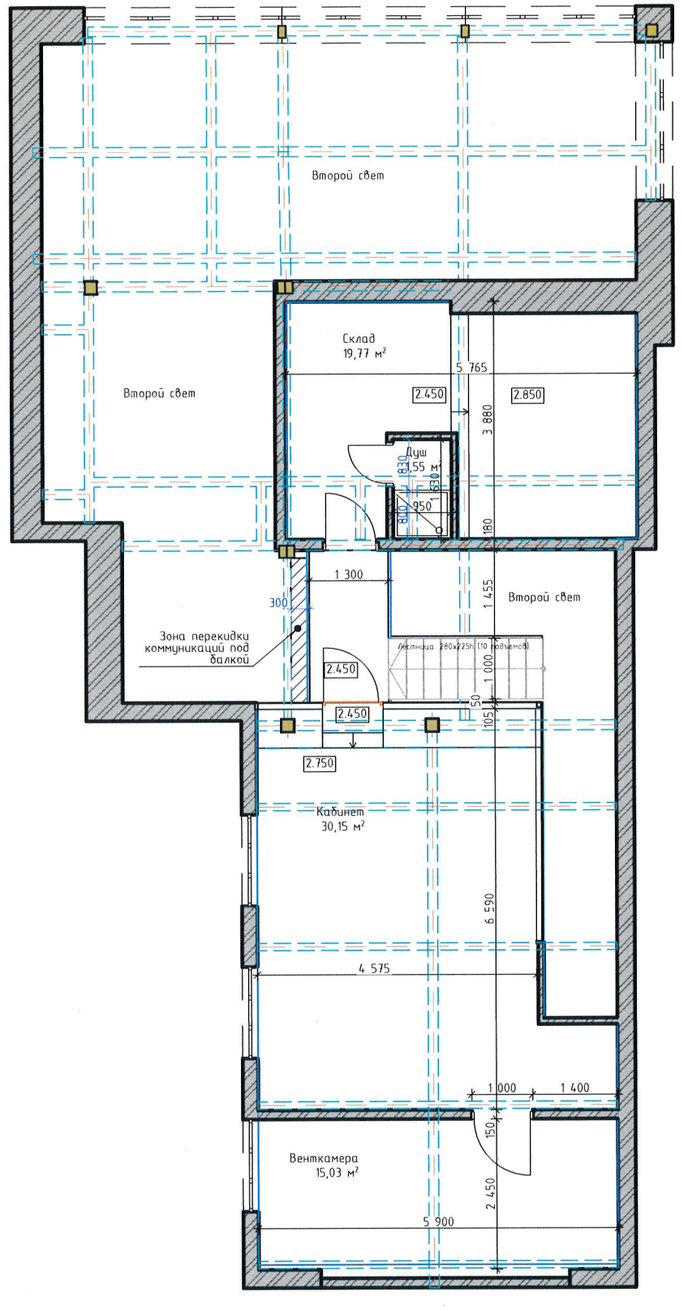

Петровецкий А.И.

Изм.	Колуч.	Лист	№Док.	Подп.	Дата	22-02-2024 -АИ		
						г. Москва, ул. Большая Новодмитровская ул., 36, стр. 1 (подъезд 9), 1 этаж		
						Архитектурные решения интерьеров. Офисные помещения.	Стадия: АИ	Лист: 1 / Листов:
						Планировочное решение.	ИП Петровций А.И.	