ПЛАН ЦОКОЛЯ.
М 1: 100

S ЦОКОЛЯ= 4242 М2




ЭКСПЛИКАЦИЯ ПОМЕЩЕНИЙ:

S левого корпуса= 1023 м2
S центральной части= 697 м2
S правого корпуса= 1219 м2
S конгресс блока= 1303 м2

6.08.24

ПЛАН ПЕРВОГО ЭТАЖА.
М 1: 100

S ПЕРВОГО ЭТАЖА=5460 м2

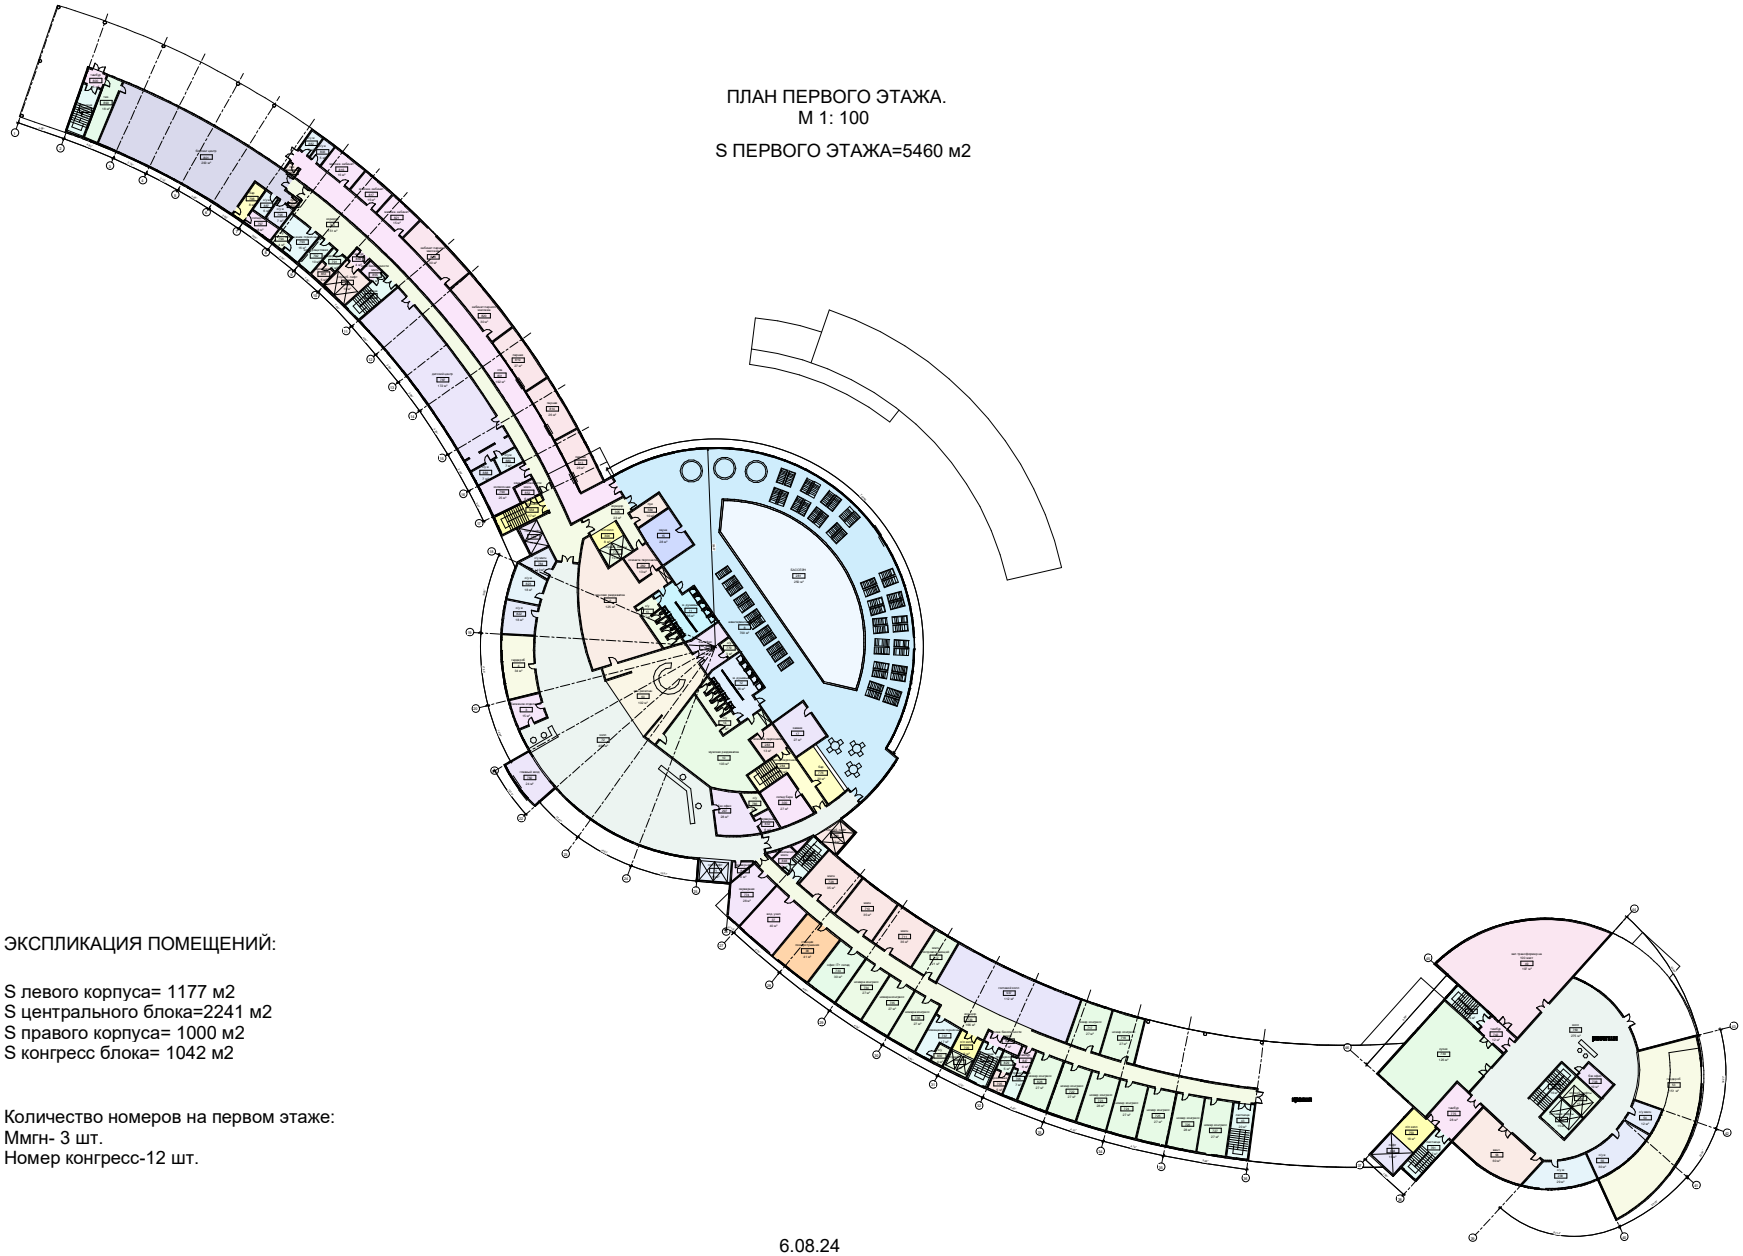

ЭКСПЛИКАЦИЯ ПОМЕЩЕНИЙ:


S левого корпуса= 1177 м2
S центрального блока=2241 м2
S правого корпуса= 1000 м2
S конгресс блока= 1042 м2

Количество номеров на первом этаже:
Ммгн- 3 шт.
Номер конгресс-12 шт.

6.08.24

ПЛАН ВТОРОГО ЭТАЖА.
М 1: 100

S ВТОРОГО ЭТАЖА=3866 М2

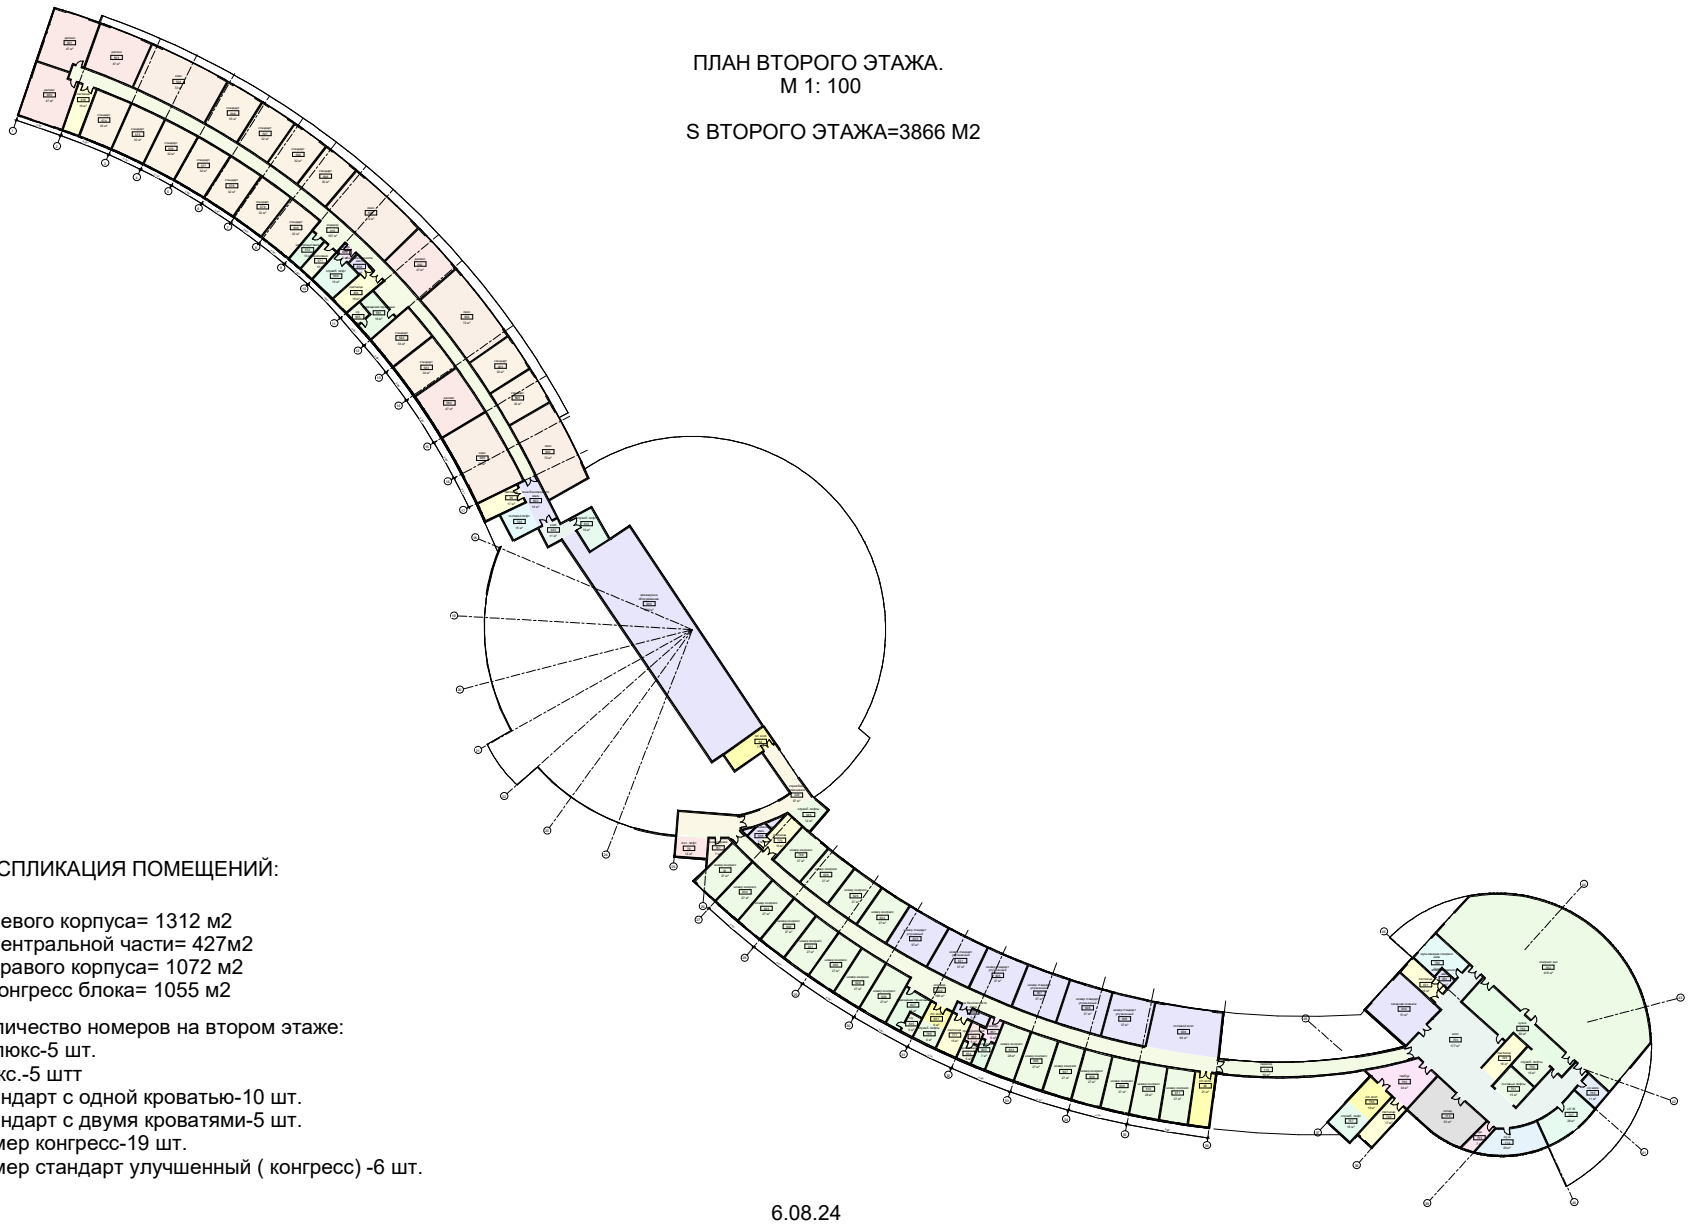

ЭКСПЛИКАЦИЯ ПОМЕЩЕНИЙ:

S левого корпуса= 1312 м2
S центральной части= 427м2
S правого корпуса= 1072 м2
S конгресс блока= 1055 м2

Количество номеров на втором этаже:
делюкс-5 шт.
люкс.-5 штт
стандарт с одной кроватью-10 шт.
стандарт с двумя кроватями-5 шт.
номер конгресс-19 шт.
номер стандарт улучшенный (конгресс) -6 шт.

6.08.24

ПЛАН ТРЕТЬЕГО ЭТАЖА.
М 1: 100

S ТРЕТЬЕГО ЭТАЖА=3024 М2



ЭКСПЛИКАЦИЯ ПОМЕЩЕНИЙ:

S левого корпуса= 1312 м2
S центральной части= 1068 м2
S правого корпуса=644м2

Количество номеров на третьем этаже:
делюкс-5 шт.
люкс-5 шт.
стандарт с одной кроватью- 10 шт.
стандарт с двумя кроватями-5шт.
номер стандарт улучшенный(конгресс)-4 шт.
бизнес-люкс-5шт.

6.08.24