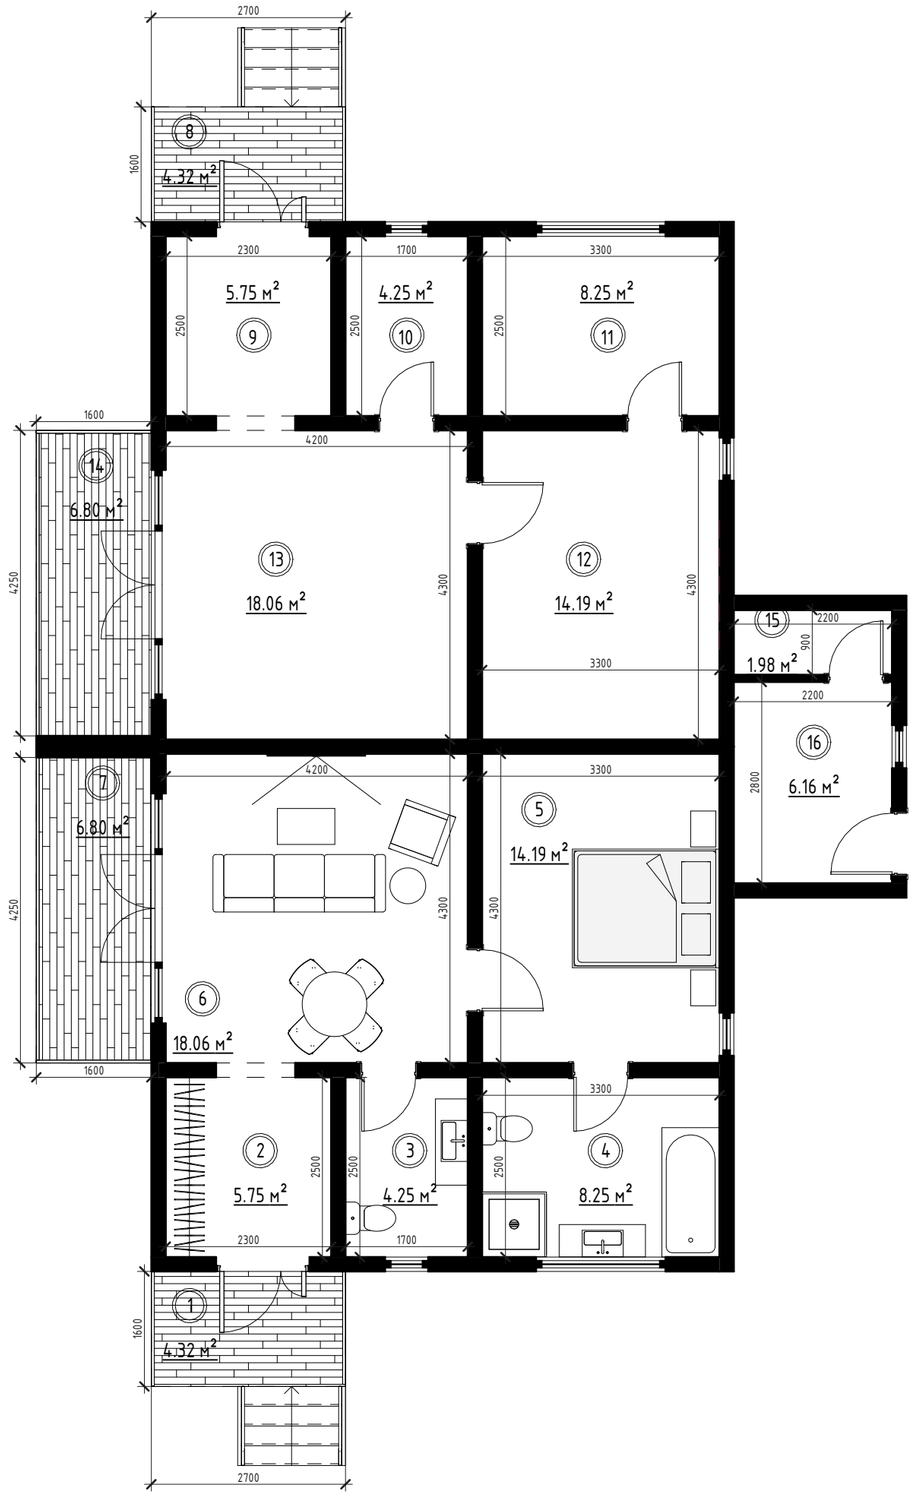


Экспликация помещений		
№	Наименование	Площадь
1	Крыльцо	4.3 м²
2	Прихожая	5.8 м²
3	С/У	4.3 м²
4	Мастер ванная	8.3 м²
5	Мастер спальня	14.2 м²
6	Гостевой зал	18.1 м²
7	Терраса	6.8 м²
8	Крыльцо	4.3 м²
9	Прихожая	5.8 м²
10	С/У	4.3 м²
11	Мастер ванная	8.3 м²
12	Мастер спальня	14.2 м²
13	Гостевой зал	18.1 м²
14	Терраса	6.8 м²
15	Электрощитовая	2.0 м²
16	Бойлерная+ПУИ	6.2 м²
ИТОГО		131.4 м²

Взам. инв. №

Подп. и дата

Инв. № подл.

Изм.	Кол.уч.	Лист	№ док.	Подпись	Дата
Разработал		Проектировщик			
Проверил		Проверил			

Дуплекс 2х65

Обмерный план

Стадия	Лист	Листов

25.07.2024 15:20:53

Формат А3