
Мастер план банного комплекса "Маяки Селигер"

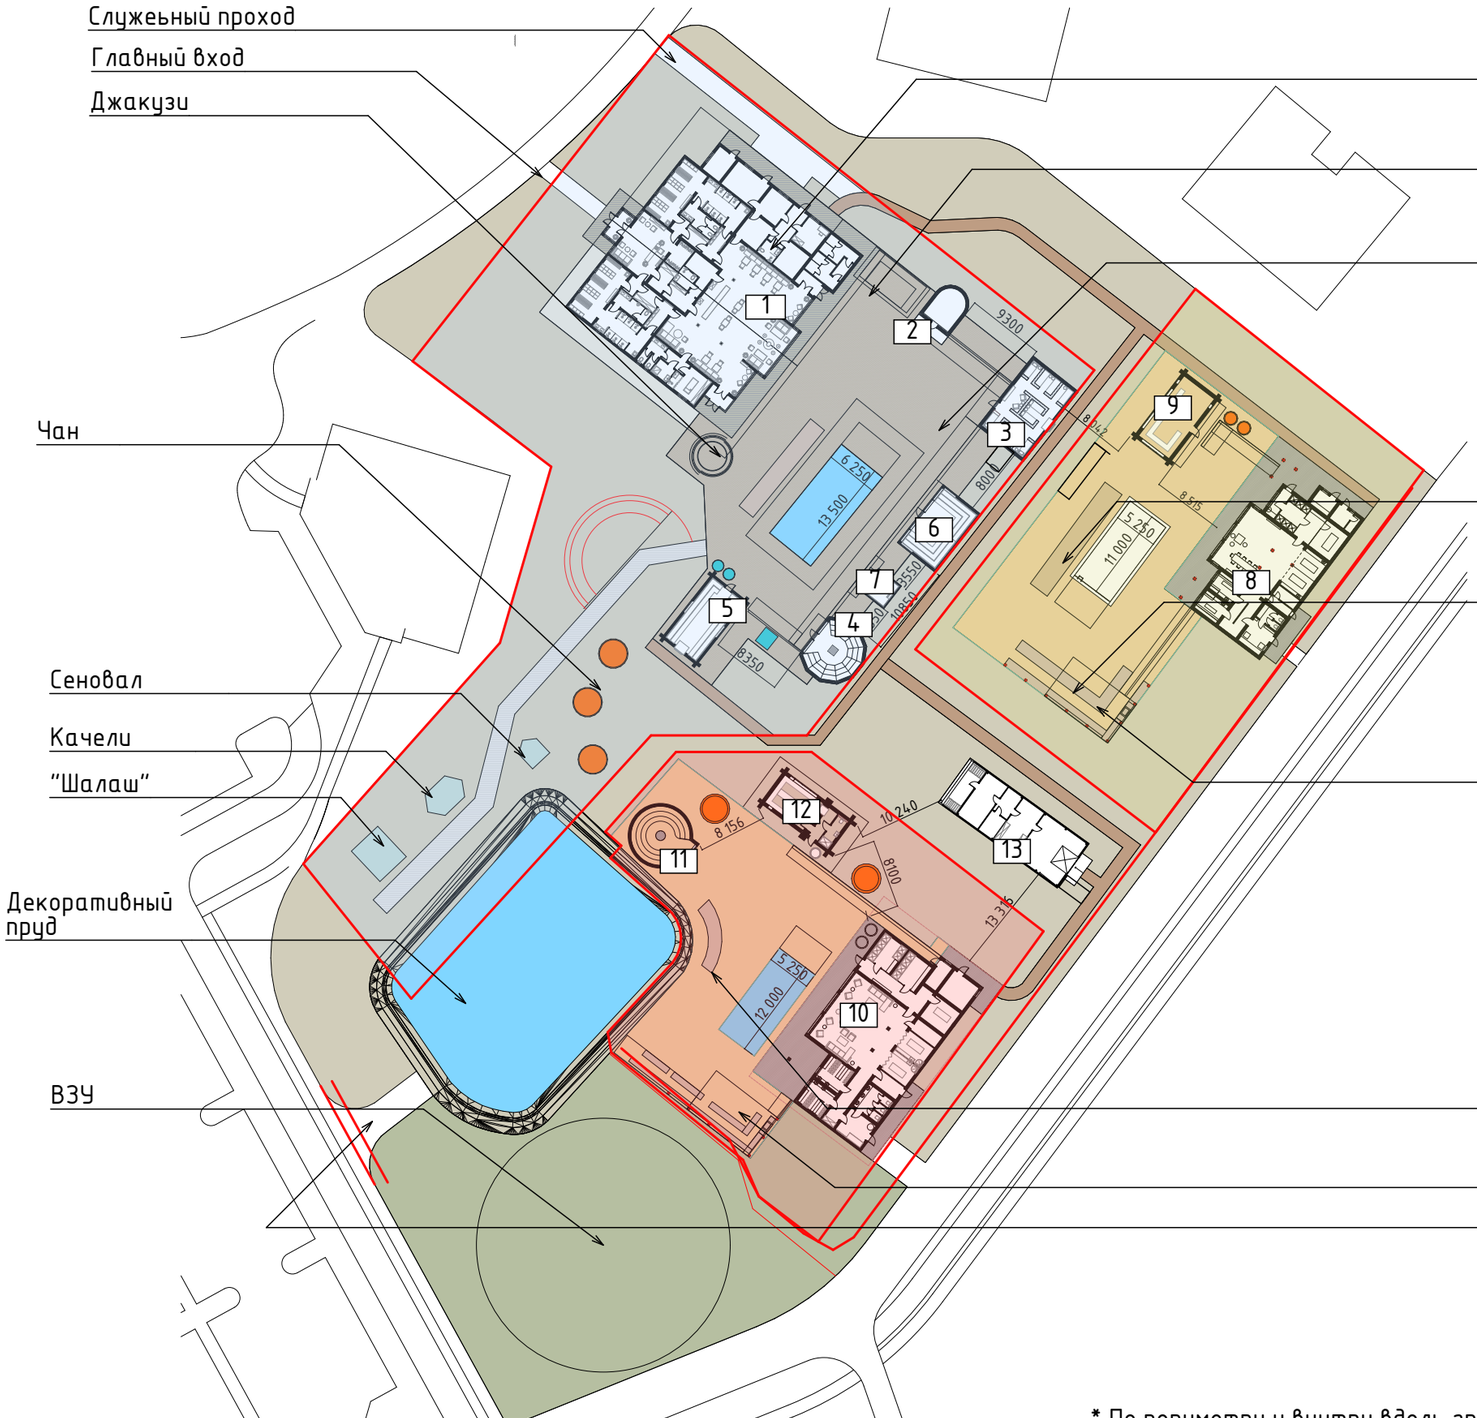

Экспликация по генплану

№ п/п	Наименование	Площадь, в м²
1	Общественный комплекс	522
2	Хамам	36
3	Сенная парная	60
4	Круглая баня	40
5	Кедровая баня	40
6	Панорамная баня	40
7	Снежная комната	9
8	VIP баня на 10 человек	178.5
9	Парная Kelo	40
10	VIP баня на 20 человек	241
11	Панорамная баня (british)	40
12	Кедоровая процедурная баня	33
13	Хозяйственный блок	99
	Общая площадь	1 378.5 м²

* По периметру и внутри вдоль границ зон банного комплекса подразумевается высадка живой изгородью

MINAEV resorts