МФС | Генеральный Подрядчик

Общество с ограниченной ответственностью
«Генеральный подрядчик - МФС»
ул. Рябиновая, д. 22А, стр. 2, Москва, 121471

ОКПО 75321383 ОГРН 1047796934195
ИНН 7704539433 КПП 772901001

Тел.: +7 495 505-97-33, доб. 4101
E-mail: sekretariat-mfs@pik.ru

Заказчик – Московский фонд реновации жилой застройки
(№ 94-0421-ОК-1/Н от 01.07.2021 г.)

Строительство объектов в соответствии с проектом планировки территории по адресу: Сиреневый бульвар, вл. 4 района Измайлово города Москвы

Жилой дом с приспособлением подземной автостоянки под защитное сооружение гражданской обороны - "укрытие" (ЗСГО) с инженерными сетями и благоустройством территории по адресу: г. Москва, внутригородское муниципальное образование Измайлово, Сиреневый бульвар, земельный участок 4/9 (участок 6.1)

Технический отчет

Оценка влияния строительства

94-0421-ОК-1/Н-6.1-П-КР3
Корректировка

2025

МФС | Генеральный Подрядчик

Общество с ограниченной ответственностью
«Генеральный подрядчик - МФС»
ул. Рябиновая, д. 22А, стр. 2, Москва, 121471

ОКПО 75321383 ОГРН 1047796934195
ИНН 7704539433 КПП 772901001

Тел.: +7 495 505-97-33, доб. 4101
E-mail: sekretariat-mfs@pik.ru

Заказчик – Московский фонд реновации жилой застройки
(№ 94-0421-ОК-1/Н от 01.07.2021 г.)

Строительство объектов в соответствии с проектом планировки территории по адресу: Сиреневый бульвар, вл. 4 района Измайлово города Москвы

Жилой дом с приспособлением подземной автостоянки под защитное сооружение гражданской обороны - "укрытие" (ЗСГО) с инженерными сетями и благоустройством территории по адресу: г. Москва, внутригородское муниципальное образование Измайлово, Сиреневый бульвар, земельный участок 4/9 (участок 6.1)

Технический отчет

Оценка влияния строительства

94-0421-ОК-1/Н-6.1-П-КР3
Корректировка

Уполномоченное лицо
по доверенности № 2-649 от 12.12.2024 г.
Главный инженер проекта
ООО "Генеральный подрядчик - МФС" Н.А. Вайсертригер

Главный инженер проекта Н.А. Вайсертригер

2025

Взам. инв. №
Подпись и дата
Инв. № подл.

ООО «ГЕНПРОЕКТ»

Заказчик – ООО «ГП-МФС»

Жилой дом с приспособлением подземной автостоянки под защитное сооружение гражданской обороны – «укрытие» (ЗСГО) с инженерными сетями и благоустройством территории по адресу: г. Москва, внутригородское муниципальное образование Измайлово, Сиреневый бульвар, земельный участок 4/9 (участок 6.1)

Технический отчет

Оценка влияния строительства

94-0421-ОК-1/Н-6.1-П-КРЗ
Корректировка

Руководитель бюро Д.О. Макаров

Главный инженер проекта Д.А. Крюков

2025

Взам. инв. №

Подп. и дата

Инв. № подл.

Геотехническая мастерская

ООО «Геотехническая мастерская»

Заказчик – ООО «Генпроект»

«Жилой дом с приспособлением подземной автостоянки под защитное сооружение гражданской обороны – «укрытие» (ЗСГО) с инженерными сетями и благоустройством территории по адресу: г. Москва, внутригородское муниципальное образование Измайлово, Сиреневый бульвар, земельный участок 4/9 (участок 6.1)»

Технический отчет

Оценка влияния строительства

94-0421-ОК-1/Н-6.1-П-КРЗ
Корректировка

Генеральный директор А. Зубарева



2025

Взам. инв. №
Подп. и дата
Инв. № подл.

Содержание тома

Обозначение	Наименование	Примечание
94-0421-1/Н-6.1-П-КР3-С	Содержание тома	2
94-0421-1/Н-6.1-П-КР3	Текстовая часть	3
	Введение	3
	1. Инженерно-геологические условия	4
	2. Краткое описание проектируемого котлована	4
	3. Краткое описание окружающей застройки и подземных коммуникаций, попадающих в зону влияния	4
	4. Расчёт влияния нового строительства на окружающую застройку	7
	5. Расчет инженерных коммуникаций	9
	6. Общие выводы	9
Приложение 1	План расположения скважин. Характерный инженерно-геологический разрез	11
Приложение 2	Схема расположения расчётных сечений. Предварительная и расчетная зоны влияния	12
Приложение 3	Результаты расчетов напряженно-деформированного состояния грунтового массива при новом строительстве	13
Приложение 4	Сертификаты соответствия. Выписка из реестра членов СРО	14

Согласовано

Взам. инв. №

Подпись и дата

Инв. № подл.

Изм.	Кол.уч	Лист	№док	Подп.	Дата	94-0421-1/Н-6.1-П-КР3-С		
Разработал		Акулецкий			10.25	Содержание тома	Стадия	Лист	Листов
Проверил		Зубарева			10.25		П	1	1
Н. контр.		Зубарева			10.25		Геотехническая мастерская		

Введение

Таблица 1. Локальные изменения конструктивных решений

№	Лист	Решение до корректировки	Решение после корректировки	Примечание
		$R_{зв,\ max} = 4 \times H_к = 4 \times 5{,}61 = 22{,}44$ м, $R_{зв,\ min} = 4 \times H_к = 4 \times 1{,}0 = 4{,}0$ м. где $H_к$ – глубина траншеи/котлована.	$R_{зв,\ max} = 4 \times H_к = 4 \times 4{,}96 = 19{,}84$ м, $R_{зв,\ min} = 4 \times H_к = 4 \times 1{,}0 = 4{,}0$ м. где $H_к$ – глубина траншеи/котлована.	Откорректирована предварительная зона влияния из-за исключения глубокого участка
1.1	-	-	-	Откорректировано плановое положение инженерных сетей
1.2	-	-	-	Откорректирована ведомость коммуникаций

Остальные решения без изменений в соответствии с положительным заключением 77-1-1-3-006493-2025 от 11.02.2025г.

1. Инженерно-геологические условия участка строительства
Геологическое строение

Данный пункт остается без изменений в соответствии с положительным заключением 77-1-1-3-006493-2025 от 11.02.2025г.

2. Краткое описание конструктивных решений

Согласно [5] организационно-технологической схемой предусмотрено производство работ в следующей технологической последовательности:

1) Подготовительный период:

- вынос инженерных коммуникаций;

2) Основной период:

- устройство котлована для здания и подземного паркинга;
- строительство здания и подземного паркинга;

3) Период подключения:

- прокладка инженерных коммуникаций.

2.1 Демонтаж сетей (подготовительный период)

Данный пункт остается без изменений в соответствии с положительным заключением 77-1-1-3-006493-2025 от 11.02.2025г.

2.2 Строительство здания (основной период)

Данный пункт остается без изменений в соответствии с положительным заключением 77-1-1-3-006493-2025 от 11.02.2025г.

2.3 Подключение сетей (период подключения)

Данный пункт остается без изменений в соответствии с положительным заключением 77-1-1-3-006493-2025 от 11.02.2025г.

3. Краткое описание окружающей застройки и подземных коммуникаций, попадающих в зону влияния

3.1 Демонтаж сетей (подготовительный период)

Данный пункт остается без изменений в соответствии с положительным заключением 77-1-1-3-006493-2025 от 11.02.2025г.

3.2 Строительство здания (основной период)

Данный пункт остается без изменений в соответствии с положительным заключением 77-1-1-3-006493-2025 от 11.02.2025г.

3.3 Подключение сетей (период подключения)

В соответствии с СП 22.13330.2016 с учетом устройства ограждения траншей, максимальное/минимальное значение радиуса предварительной зоны влияния составляет:

$R_{зв,\ max} = 4 \times H_к = 4 \times 4{,}96 = 19{,}84$ м,

$R_{зв,\ min} = 4 \times H_к = 4 \times 1{,}0 = 4{,}0$ м.

где $H_к$ – глубина траншеи/котлована.

В предварительную зону негативного влияния попадают следующие существующие инженерные коммуникации:

1. **Теплосеть на низких опорах 2Ø630х9,0 мм (поз. 1 прил. 2)** расположена на минимальном расстоянии 7,6 м от проектируемой траншеи. Расположена на поверхности земли. Категория технического состояния коммуникации – II (работоспособная).

2. **Две трубы водопровода Ø710 мм п/э в ст. ф-ре Ø920 мм (поз. 2 прил. 2)** пересекается проектируемой траншеей. Глубина заложения составляет 4,14 м от поверхности земли. Категория технического состояния коммуникации – II (работоспособная).

3. **Труба водостока Ø500 мм п/э в ст. ф-ре Ø820 мм (поз. 4 прил. 2)** расположена вплотную к траншее. Глубина заложения составляет 2,24 м от поверхности земли. Категория технического состояния коммуникации – II (работоспособная).

4. **Труба канализации Ø225 мм п/э в ст. ф-ре Ø530 мм (поз. 5 прил. 2)** расположена вплотную к траншее. Глубина заложения составляет 4,46 м от поверхности земли. Категория технического состояния коммуникации – II (работоспособная).

5. **Труба канализации Ø450 мм п/э в ст. ф-ре Ø720 мм (поз. 6 прил. 2)** расположена на минимальном расстоянии 6,6 м от проектируемой траншеи. Глубина заложения составляет 7,14 м от поверхности земли. Категория технического состояния коммуникации – II (работоспособная).

6. **Теплосеть на низких опорах 2Ø630х9,0 мм (поз. 7 прил. 2)** пересекается проектируемой траншеей. Расположена на поверхности земли. Категория технического состояния коммуникации – II (работоспособная).

7. **Теплосеть 2Ø530х9 в канале 2410х3420 мм (поз. 8 прил. 2)** расположена на минимальном расстоянии 8,8 м от проектируемой траншеи. Глубина заложения составляет 4,3

м от поверхности земли. Категория технического состояния коммуникации – II (работоспособная).

8. Труба водостока Ø900 мм ст. (поз. 9 прил. 2) расположена вплотную к траншее. Глубина заложения составляет 6,19 м от поверхности земли. Категория технического состояния коммуникации – II (работоспособная).

9. Труба водостока Ø600 мм п/э в ст. ф-ре Ø920 мм (поз. 10 прил. 2) расположена вплотную к траншее. Глубина заложения составляет 6,19 м от поверхности земли. Категория технического состояния коммуникации – II (работоспособная).

10. Труба водостока Ø800 мм ппл. (поз. 11 прил. 2) расположена вплотную к траншее. Глубина заложения составляет 4,14 м от поверхности земли. Категория технического состояния коммуникации – II (работоспособная).

11. Труба водопровода Ø355 мм п/э в ст. футляре Ø630 мм (поз. 13 прил. 2) расположена на минимальном расстоянии 9,4 м от проектируемой траншеи. Глубина заложения составляет 2,3 м от поверхности земли. Категория технического состояния коммуникации – II (работоспособная).

12. Сооружение ограждения (поз. 15, прил. 2) расположено на минимальном расстоянии 11,85 м от проектируемой траншеи.

Объект представляет собой сооружение ограждения окружающей застройки. Максимальная наружная высота от уровня земли составляет – 2,5 м, отметка уровня земли переменная, с перепадом 0,15 м.

Категория технического состояния здания – II (работоспособная).

Учитывая возможность разборки, перемещения и повторной сборки без несоразмерного ущерба назначению и без изменения основных характеристик, сооружение в соответствии с п. 10.2 ст. 1 №190-ФЗ «Градостроительный кодекс Российской Федерации» от 29.12.2004 является некапитальным. Выполнение геотехнического прогноза и разработка программы геотехнического мониторинга для данного сооружения не требуется.

13. Камера теплосети 3,54х4,52х1,8 м ж.б. (поз. 17 прил. 2) расположена на минимальном расстоянии 4,4 м от проектируемой траншеи. Глубина заложения составляет 3,0 м от поверхности земли. Категория технического состояния коммуникации – II (работоспособная).

4. Расчёт влияния нового строительства на окружающую застройку

Данный пункт остается без изменений в соответствии с положительным заключением 77-1-1-3-006493-2025 от 11.02.2025г.

№ поз.	Рассматриваемые существующие коммуникации	КТС	Расчетное сечение	Заглубление, м	Минимальное расстояние от котлована/траншеи, м	Расчетные дополнительные деформации по каждому этапу, мм					Максимальные суммарные	Максимально допустимые значения
						Подготовительный этап	Этап устройства СВП	Этап разработки котлована	Этап прил. экспл. нагрузки*	Этап подключения		
1	Теплосеть на низких опорах 2 Ø630х9,0 мм	II	2-2	на поверхности	10,86		20,5	27,2	35,8		**37,8**	4,0
			7-7		7,6					2,0		
2	Две трубы водопровода Ø710 мм п/э в ст. ф-ре Ø920 мм	II	2-2	4,14	21,27		3,4	3,5	3,1		3,5	4,0
3	Теплосеть ст. 2 Ø700 3000х1640 мм	II	2-2	на поверхности	29,0		1,7	1,7	1,7		1,7	4,0
4	Труба водостока Ø500 мм п/э в ст. ф-ре Ø820 мм	II	11-11	2,24	пересекает	8,0					**29,5**	4,0
			1-1, 5-5		8,9		7,4	8,4	16,0			
			8-8, 9-9		вплотную					5,5		
5	Труба канализации Ø225 мм п/э в ст. ф-ре Ø530 мм	II	11-11	4,46	3,39	5,3					9,1	10,0
			5-5		24,88		0,8	0,8	0,5			
			8-8		вплотную					3,0		
6	Труба канализации Ø450 мм п/э в ст. ф-ре Ø720 мм	II	12-12	7,14	12,03	0,4					7,1	10,0
			4-4		1,59		4,8	4,8	6,5			
			9-9		6,6					0,2		
7	Теплосеть на низких опорах 2 Ø630х9,0 мм	II	12-12	на поверхности	пересекает	3,9					**43,0**	4,0
			3-3, 4-4		2,6		16,6	21,4	34,2			
			9-9, 10-10		9,6					4,9		
8	Теплосеть 2 Ø530х9 в канале 2410х3420 мм	II	12-12	4,3	9,08	1,0					3,1	4,0
			3-3		23,98		1,0	1,0	1,4			
			10-10		9,0					0,7		
9	Труба водостока Ø900 мм ст.	II	12-12	6,19	вплотную	8,3					**10,2**	4,0
			3-3		15,16		1,6	1,7	1,9			
10	Труба водостока Ø600 мм п/э в ст. ф-ре Ø920 мм	II	12-12	6,19	вплотную	10,3					**12,8**	4,0
			3-3		13,2		1,9	2,1	2,5			
11	Труба водостока Ø800 мм ппл.	II	12-12	4,14	вплотную	8,3					**16,5**	4,0
			4-4		13,36		3,1	3,1	1,7			
			10-10		вплотную					5,1		
12	Теплосеть 2Ø159 мм в канале 2200х2730 мм	II	11-11	3,93	6,83	1,5					6,0	10,0
			1-1		15,3		3,9	4,0	4,5			
13	Труба водопровода Ø355 мм п/э в ст. ф-ре Ø630 мм	II	11-11	2,3	3,08	12,6					**21,1**	10,0
			1-1		11,0		5,6	6,1	10,5			
16	Подпорная стена	III	12-12	0,1	23,3	0,4					1,3	-
			3-3		26,8		0,5	0,6	0,7			
17	Камера теплосети 3,54х4,52х1,8 м ж.б.	II	6-6	3,0	1,5	0,7					9,7	10,0
			3-3		10,5		4,2	5,4	8,0			
			10-10		4,4					1,0		

* - перемещения с учетом перемещений на предыдущих этапах

** - коммуникация ниже проектируемой траншеи. Влияние отсутствует.

5. Расчет инженерных коммуникаций

Данный пункт остается без изменений в соответствии с положительным заключением 77-1-1-3-006493-2025 от 11.02.2025г.

6. Общие выводы

1. В настоящей работе выполнен расчет влияния от строительства объекта застройки: «Жилой дом с приспособлением подземной автостоянки под защитное сооружение гражданской обороны – «укрытие» (ЗГСО) с инженерными сетями и благоустройством территории по адресу: г. Москва, внутригородское муниципальное образование Измайлово, Сиреневый бульвар, земельный участок 4/9 (участок 6.1)» на окружающую застройку, инженерные коммуникации, попадающую в предварительную зону влияния строительства.

2. В соответствии с СП 22.13330.2016 с учетом устройства ограждения траншей этапа подключения, максимальное/минимальное значение радиуса предварительной зоны влияния составляет:

$R_{зв,\,max} = 4 \times H_к = 4 \times 4{,}96 = 19{,}84$ м,

$R_{зв,\,min} = 4 \times H_к = 4 \times 1{,}0 = 4{,}0$ м.

где $H_к$ – глубина траншеи/котлована.

В предварительную зону негативного влияния попадают следующие существующие инженерные коммуникации:

Теплосеть на низких опорах 2Ø630х9,0 мм (поз. 1 прил. 2);

Две трубы водопровода Ø710 мм п/э в ст. ф-ре Ø920 мм (поз. 2 прил. 2);

Труба водостока Ø500 мм п/э в ст. ф-ре Ø820 мм (поз. 4 прил. 2);

Труба канализации Ø225 мм п/э в ст. ф-ре Ø530 мм (поз. 5 прил. 2);

Труба канализации Ø450 мм п/э в ст. ф-ре Ø720 мм (поз. 6 прил. 2);

Теплосеть на низких опорах 2Ø630х9,0 мм (поз. 7 прил. 2);

Теплосеть 2Ø530х9 в канале 2410х3420 мм (поз. 8 прил. 2);

Труба водостока Ø900 мм ст. (поз. 9 прил. 2);

Труба водостока Ø600 мм п/э в ст. ф-ре Ø920 мм (поз. 10 прил. 2);

Труба водостока Ø800 мм ппл. (поз. 11 прил. 2);

Труба водопровода Ø355 мм п/э в ст. футляре Ø630 мм (поз. 13 прил. 2);

Сооружение ограждения №1 (поз. 15, прил. 2);

Камера теплосети 3,54х4,52х1,8 м ж.б. (поз. 17 прил. 2).

Категория технического состояния инженерных коммуникаций – II (работоспособная).

Остальные решения без изменений в соответствии с положительным заключением 77-1-1-3-006493-2025 от 11.02.2025г.


Приложение 1

План расположения скважин. Характерный инженерно-геологический разрез

Данный пункт остается без изменений в соответствии с положительным заключением 77-1-1-3-006493-2025 от 11.02.2025г.

Приложение 2.

Предварительная и расчетная зоны влияния от устройства коммуникаций. Схема расположения расчётных сечений.

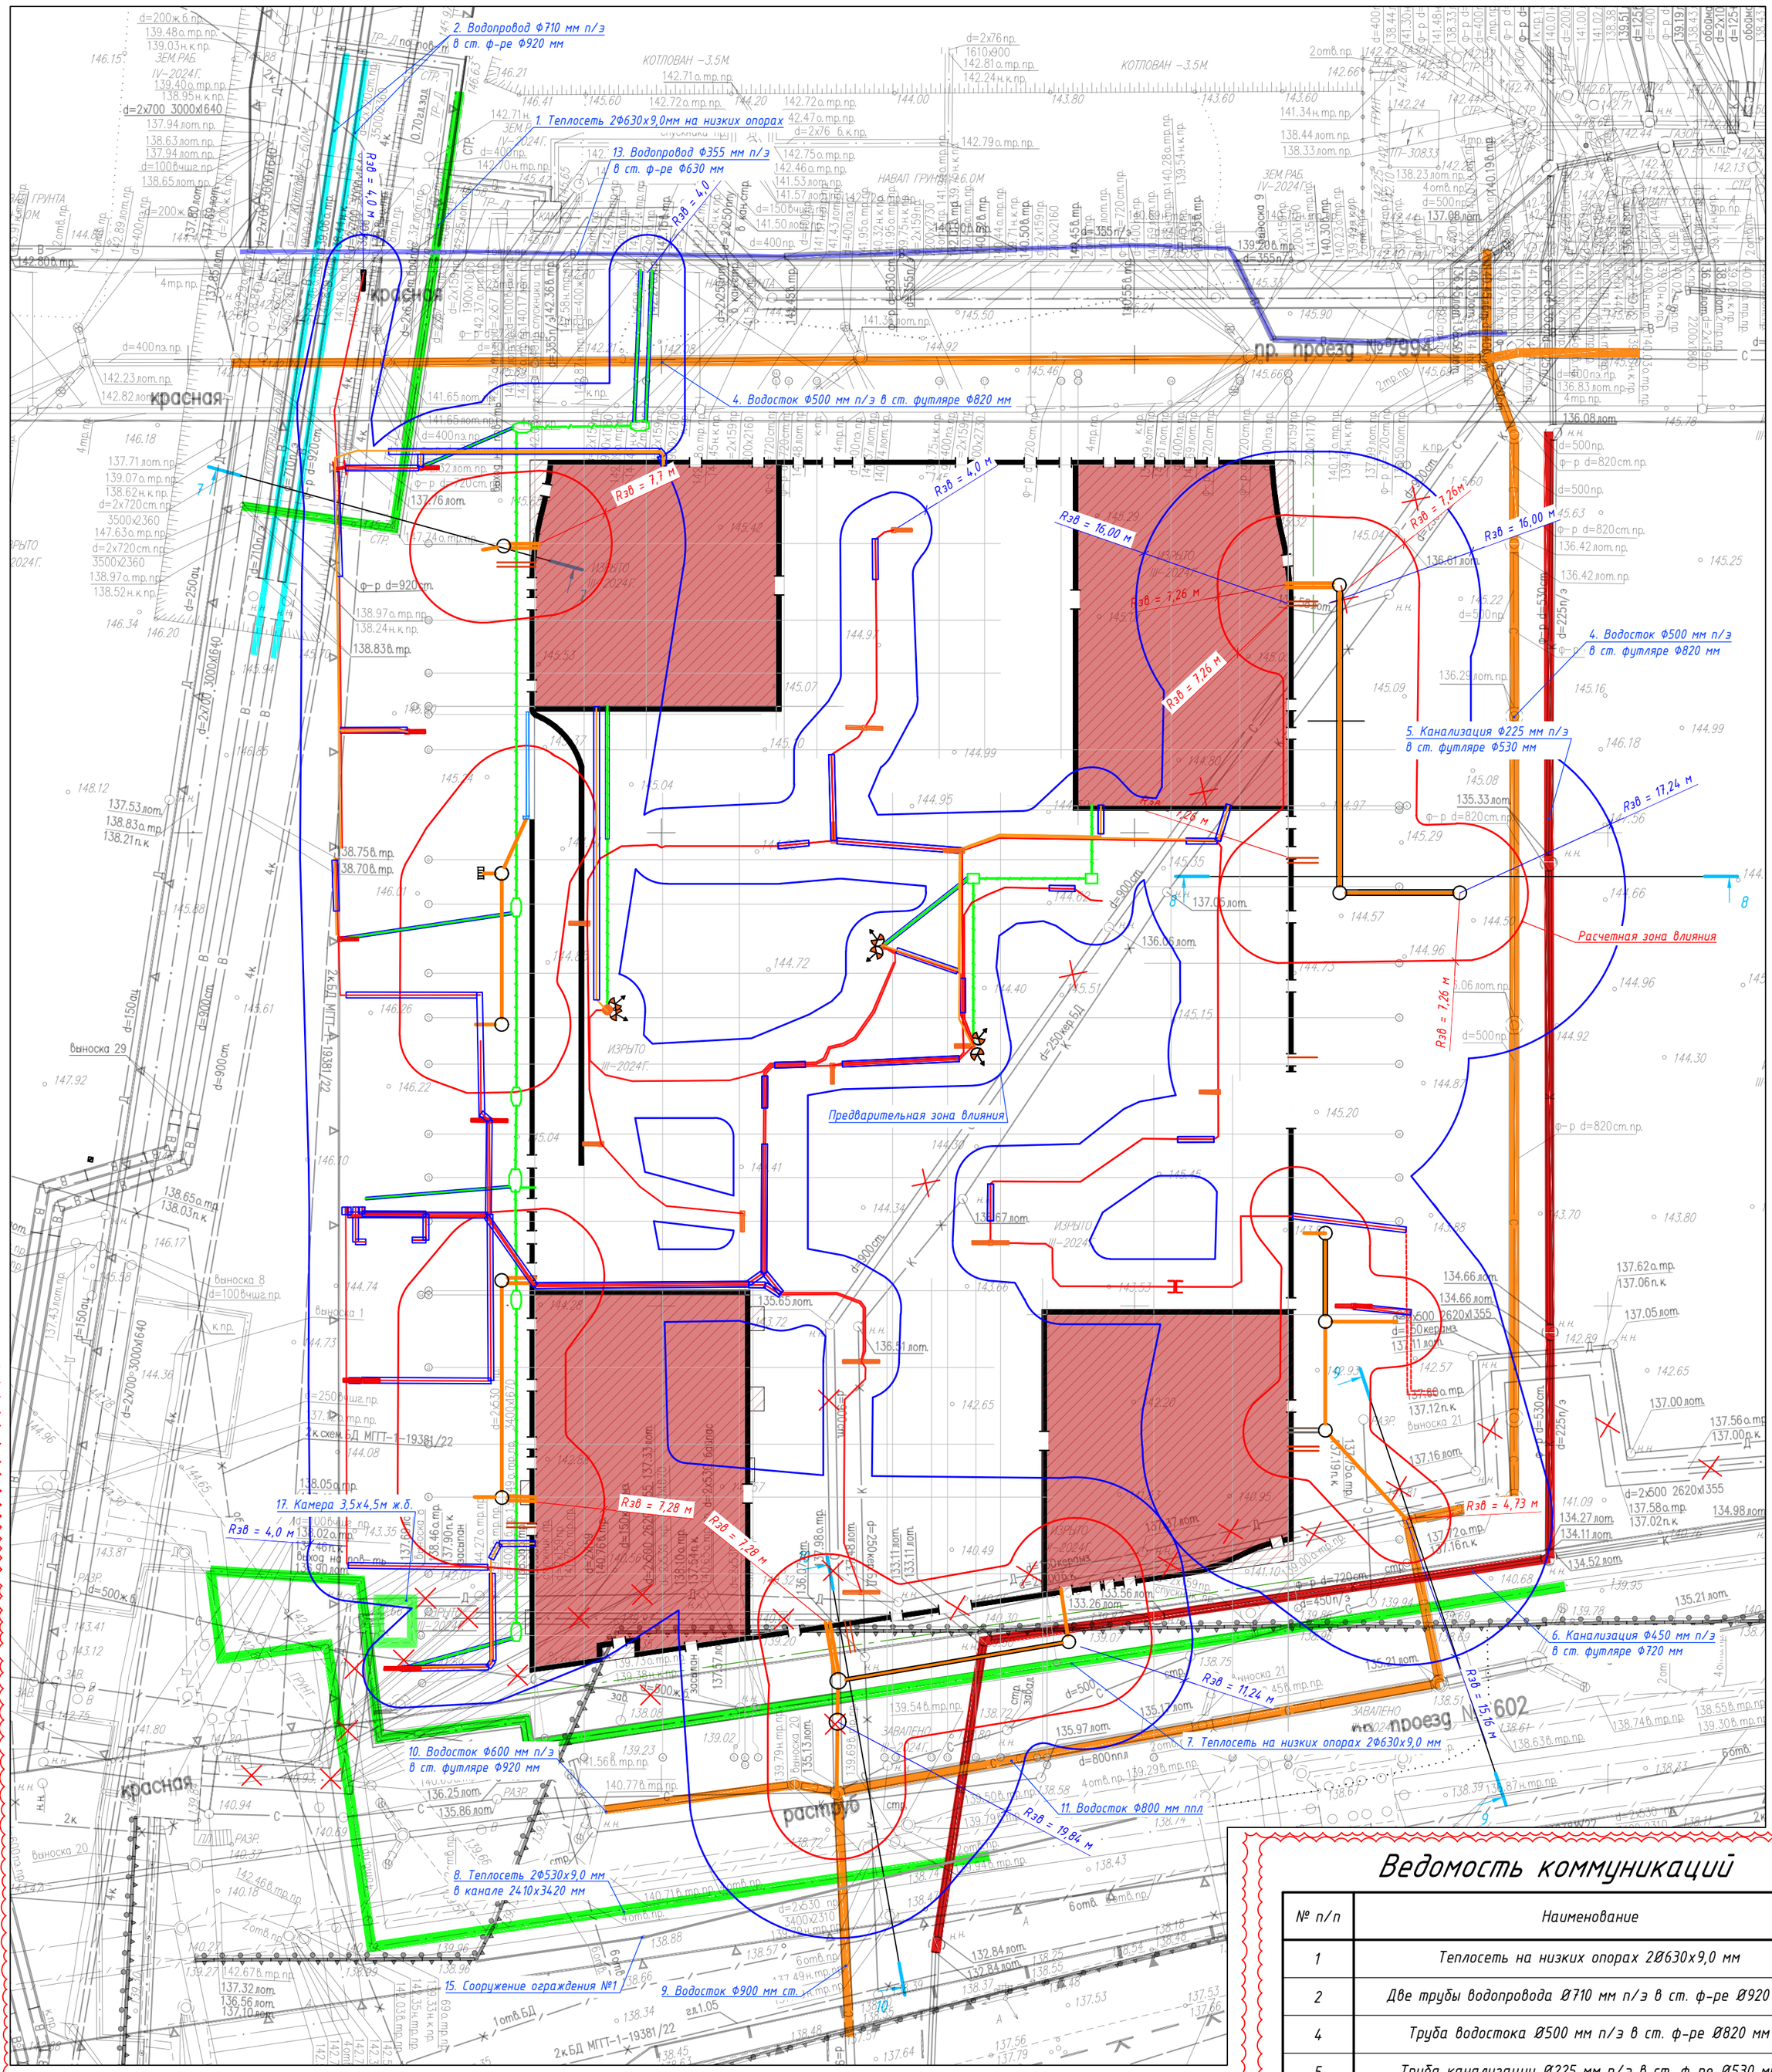

Ведомость коммуникаций

№ п/п	Наименование
1	Теплосеть на низких опорах 2Ø630х9,0 мм
2	Две трубы водопровода Ø710 мм п/э в ст. ф-ре Ø920 мм
4	Труба водостока Ø500 мм п/э в ст. ф-ре Ø820 мм
5	Труба канализации Ø225 мм п/э в ст. ф-ре Ø530 мм
6	Труба канализации Ø450 мм п/э в ст. ф-ре Ø720 мм
7	Теплосеть на низких опорах 2Ø630х9,0 мм
8	Теплосеть 2Ø530х9 в канале 2410х3420 мм
9	Труба водостока Ø900 мм ст.
10	Труба водостока Ø600 мм п/э в ст. ф-ре Ø920 мм
11	Труба водостока Ø800 мм ппл.
13	Труба водопровода Ø355 мм п/э в ст. футляре Ø630 мм
15	Сооружение ограждения №1
17	Камера теплосети 3,54х4,52х1,8м ж.б.

Согласовано

Взам. Инв. №

Подпись и дата

Инв. № подл.

Изм.	Кол.уч	Лист	№док.	Подп.	Дата	94-0421-1/Н-6.1-П-КРЗ	Лист 10

Формат А2

Приложение 3

Результаты расчетов напряженно-деформированного состояния грунтового массива при новом строительстве

Данный пункт остается без изменений в соответствии с положительным заключением 77-1-1-3-006493-2025 от 11.02.2025г.

Приложение 4

Сертификаты соответствия, выписки из реестра членов СРО

Система добровольной сертификации
прикладных программных продуктов
«PoliSoft»
РОСС RU.32493.04ПЛК0

№ 000364

СЕРТИФИКАТ СООТВЕТСТВИЯ

PoliSoft 04ПЛКО 062

№ РОСС RU.04ПЛК0.ОС01.Н00006

Срок действия с 20.04.2022 по 19.04.2025

ОРГАН ПО СЕРТИФИКАЦИИ РОСС RU.32493.04ПЛК0.ОС01
ООО «СИНЕРГИЯ» (ОС ООО «СИНЕРГИЯ»)
109263, Москва г, Шкулёва ул, дом № 2А, этаж 3, офис 5, телефон +79660467950.

ПРОДУКЦИЯ код ОКПД 2
Программный комплекс для геотехнических расчетов PLAXIS в составе: PLAXIS 2D, PLAXIS 3D 58.29.29.000

Серийный выпуск

СООТВЕТСТВУЕТ ТРЕБОВАНИЯМ ДОКУМЕНТОВ
ГОСТ Р ИСО 9127-94, разд. 6, пп. 6.1.1, 6.3.1 – 6.3.4, 6.4.1, 6.5.1 – 6.5.3, 6.5.5, 6.6, 6.7;
ГОСТ Р ИСО/МЭК 12119-2000, разд. 3, пп. 3.1.1 – 3.1.6, 3.2.1 – 3.2.5, 3.3.1 – 3.3.3;
Руководство пользователя ПП PLAXIS 2D, PLAXIS 3D № ВРП P2D/P3D-2021.

ОБЕСПЕЧИВАЕТ ПРОЕКТИРОВАНИЕ В СООТВЕТСТВИИ С ПОЛОЖЕНИЯМИ
сводов правил, национальных стандартов и других документов
(см. приложение на 10 л., бланки №№ 000574-000583).

ИЗГОТОВИТЕЛЬ
ООО «Бентли Системс»
ОГРН 157749473176
115054, Российская Федерация, г. Москва, ул. Дубининская, д. 53, стр. 5, Телефон 8 800 100 94 43

СЕРТИФИКАТ ВЫДАН

ООО «НИП-Информатика»
192102, Российская Федерация, г. Санкт-Петербург, Фучика ул., д. 4, литер К, помещение 14Н, помещение №24

НА ОСНОВАНИИ

Протокол оценки соответствия ОС ООО «СИНЕРГИЯ» № 04ПЛК0.Н06 от 18.04.2022.

Уровень оценки – D

Уровень качества – H (High)

ДОПОЛНИТЕЛЬНАЯ ИНФОРМАЦИЯ

Сертификация проведена в соответствии с документом «Правила функционирования Системы добровольной сертификации прикладных программных продуктов «PoliSoft».
Схема сертификации – 2д

М.П. **Руководитель Органа** _____ Н.В. Жалнин
подпись инициалы, фамилия

Эксперт _____ Г.Е. Колесников
подпись инициалы, фамилия

НОПРИЗ

АССОЦИАЦИЯ САМОРЕГУЛИРУЕМЫХ ОРГАНИЗАЦИЙ ОБЩЕРОССИЙСКАЯ НЕГОСУДАРСТВЕННАЯ НЕКОММЕРЧЕСКАЯ ОРГАНИЗАЦИЯ – ОБЩЕРОССИЙСКОЕ МЕЖОТРАСЛЕВОЕ ОБЪЕДИНЕНИЕ РАБОТОДАТЕЛЕЙ «НАЦИОНАЛЬНОЕ ОБЪЕДИНЕНИЕ САМОРЕГУЛИРУЕМЫХ ОРГАНИЗАЦИЙ, ОСНОВАННЫХ НА ЧЛЕНСТВЕ ЛИЦ, ВЫПОЛНЯЮЩИХ ИНЖЕНЕРНЫЕ ИЗЫСКАНИЯ, И САМОРЕГУЛИРУЕМЫХ ОРГАНИЗАЦИЙ, ОСНОВАННЫХ НА ЧЛЕНСТВЕ ЛИЦ, ОСУЩЕСТВЛЯЮЩИХ ПОДГОТОВКУ ПРОЕКТНОЙ ДОКУМЕНТАЦИИ»

7727454352-20251029-1525
(регистрационный номер выписки)

29.10.2025
(дата формирования выписки)

ВЫПИСКА
из единого реестра сведений о членах саморегулируемых организаций в области инженерных изысканий и в области архитектурно-строительного проектирования и их обязательствах

Настоящая выписка содержит сведения о юридическом лице (индивидуальном предпринимателе), выполняющем инженерные изыскания:

ОБЩЕСТВО С ОГРАНИЧЕННОЙ ОТВЕТСТВЕННОСТЬЮ "ГЕОТЕХНИЧЕСКАЯ МАСТЕРСКАЯ"
(полное наименование юридического лица/ФИО индивидуального предпринимателя)

1207700398278
(основной государственный регистрационный номер)

1. Сведения о члене саморегулируемой организации:		
1.1	Идентификационный номер налогоплательщика	7727454352
1.2	Полное наименование юридического лица (Фамилия Имя Отчество индивидуального предпринимателя)	ОБЩЕСТВО С ОГРАНИЧЕННОЙ ОТВЕТСТВЕННОСТЬЮ "ГЕОТЕХНИЧЕСКАЯ МАСТЕРСКАЯ"
1.3	Сокращенное наименование юридического лица	ООО "ГТМ"
1.4	Адрес юридического лица Место фактического осуществления деятельности (для индивидуального предпринимателя)	125504, Россия, Москва, Г.МОСКВА, ВН.ТЕР.Г. МУНИЦИПАЛЬНЫЙ ОКРУГ ЗАПАДНОЕ ДЕГУНИНО, Ш ДМИТРОВСКОЕ, Д. 71Б, ПОМЕЩ. 18/2
1.5	Является членом саморегулируемой организации	Ассоциация "Национальный Альянс изыскателей "ГеоЦентр" (СРО-И-037-18122012)
1.6	Регистрационный номер члена саморегулируемой организации	И-037-007727454352-1078
1.7	Дата вступления в силу решения о приеме в члены саморегулируемой организации	22.12.2020
1.8	Дата и номер решения об исключении из членов саморегулируемой организации, основания исключения	

2. Сведения о наличии у члена саморегулируемой организации права выполнять инженерные изыскания:		
2.1 в отношении объектов капитального строительства (кроме особо опасных, технически сложных и уникальных объектов, объектов использования атомной энергии) (дата возникновения/изменения права)	2.2 в отношении особо опасных, технически сложных и уникальных объектов капитального строительства (кроме объектов использования атомной энергии) (дата возникновения/изменения права)	2.3 в отношении объектов использования атомной энергии (дата возникновения/изменения права)
Да, 22.12.2020	Нет	Нет

1

3. Компенсационный фонд возмещения вреда		
3.1	Уровень ответственности члена саморегулируемой организации по обязательствам по договору подряда на выполнение инженерных изысканий, в соответствии с которым указанным членом внесен взнос в компенсационный фонд возмещения вреда	**Первый уровень ответственности (не превышает двадцать пять миллионов рублей)**
3.2	Сведения о приостановлении права выполнять инженерные изыскания объектов капитального строительства	
4. Компенсационный фонд обеспечения договорных обязательств		
4.1	Дата, с которой член саморегулируемой организации имеет право выполнять инженерные изыскания по договорам подряда, заключаемым с использованием конкурентных способов заключения договоров, в соответствии с которым указанным членом внесен взнос в компенсационный фонд обеспечения договорных обязательств	
4.2	Уровень ответственности члена саморегулируемой организации по обязательствам по договорам подряда на выполнение инженерных изысканий, заключаемым с использованием конкурентных способов заключения договоров, в соответствии с которым указанным членом внесен взнос в компенсационный фонд обеспечения договорных обязательств	**Нет**
4.3	Дата уплаты дополнительного взноса	**Нет**
4.4	Сведения о приостановлении права выполнять инженерные изыскания по договорам подряда, заключаемым с использованием конкурентных способов заключения договоров	
5. Фактический совокупный размер обязательств		
5.1	Фактический совокупный размер обязательств по договорам подряда на выполнение инженерных изысканий, заключаемым с использованием конкурентных способов заключения договоров на дату выдачи выписки	**Нет**

Руководитель аппарата

НОПРИЗ

ДОКУМЕНТ ПОДПИСАН УСИЛЕННОЙ КВАЛИФИЦИРОВАННОЙ ЭЛЕКТРОННОЙ ПОДПИСЬЮ

Владелец: «НАЦИОНАЛЬНОЕ ОБЪЕДИНЕНИЕ ИЗЫСКАТЕЛЕЙ И ПРОЕКТИРОВЩИКОВ» «НОПРИЗ»

129090, г. Москва, пр-т Мира, 3, стр.3

СЕРТИФИКАТ 02 A9 64 C2 00 16 B3 DD A0 42 4E 1C 7B 48 A1 7E 77

ДЕЙСТВИТЕЛЕН: с 10.07.2025 по 10.10.2026

А.О. Кожуховский

2