МФС | Генеральный Подрядчик

Общество с ограниченной ответственностью
«Генеральный подрядчик - МФС»
ул. Рябиновая, д. 22А, стр. 2, Москва, 121471

ОКПО 75321383 ОГРН 1047796934195
ИНН 7704539433 КПП 772901001

Тел.: +7 495 505-97-33, доб. 4101
E-mail: sekretariat-mfs@pik.ru

Заказчик – Московский фонд реновации жилой застройки
(№ 94-0421-ОК-1/Н от 01.07.2021 г.)

Строительство объектов в соответствии с проектом планировки территории по адресу: Сиреневый бульвар, вл. 4 района Измайлово города Москвы

Жилой дом с приспособлением подземной автостоянки под защитное сооружение гражданской обороны - "укрытие" (ЗСГО) с инженерными сетями и благоустройством территории по адресу: г. Москва, внутригородское муниципальное образование Измайлово, Сиреневый бульвар, земельный участок 4/9 (участок 6.1)

ПРОЕКТНАЯ ДОКУМЕНТАЦИЯ

Раздел 6. Технологические решения

Часть 3. Нежилые помещения коммерческого назначения

Книга 1. Предприятия общественного питания

94-0421-ОК-1/Н-6.1-П-ТР3.1

Том 6.3.1

Корректировка

изм.	№ док.	Подп.	Дата
1	6.3.1-25		09.2025

2025

МФС | Генеральный Подрядчик

Общество с ограниченной ответственностью
«Генеральный подрядчик - МФС»
ул. Рябиновая, д. 22А, стр. 2, Москва, 121471

ОКПО 75321383 ОГРН 1047796934195
ИНН 7704539433 КПП 772901001

Тел.: +7 495 505-97-33, доб. 4101
E-mail: sekretariat-mfs@pik.ru

Заказчик – Московский фонд реновации жилой застройки
(№ 94-0421-ОК-1/Н от 01.07.2021 г.)

Строительство объектов в соответствии с проектом планировки территории по адресу: Сиреневый бульвар, вл. 4 района Измайлово города Москвы

Жилой дом с приспособлением подземной автостоянки под защитное сооружение гражданской обороны - "укрытие" (ЗСГО) с инженерными сетями и благоустройством территории по адресу: г. Москва, внутригородское муниципальное образование Измайлово, Сиреневый бульвар, земельный участок 4/9 (участок 6.1)

ПРОЕКТНАЯ ДОКУМЕНТАЦИЯ

Раздел 6. Технологические решения

Часть 3. Нежилые помещения коммерческого назначения

Книга 1. Предприятия общественного питания

94-0421-ОК-1/Н-6.1-П-ТР3.1

Том 6.3.1

Корректировка

Уполномоченное лицо
по доверенности № 2-649 от 12.12.2024 г.
Главный инженер проекта
ООО "Генеральный подрядчик - МФС" Н.А. Вайсертригер

Главный инженер проекта Н.А. Вайсертригер

изм.	№ док.	Подп.	Дата
1	6.3.1-25		09.2025

Взам. инв. №

Подпись и дата

Инв. № подл.

2025

ООО «ГЕНПРОЕКТ»

Заказчик – ООО «ГП-МФС»

Жилой дом с приспособлением подземной автостоянки под защитное сооружение гражданской обороны – «укрытие» (ЗСГО) с инженерными сетями и благоустройством территории по адресу: г. Москва, внутригородское муниципальное образование Измайлово, Сиреневый бульвар, земельный участок 4/9 (участок 6.1)

ПРОЕКТНАЯ ДОКУМЕНТАЦИЯ

Раздел 6. Технологические решения

Часть 3. Нежилые помещения коммерческого назначения

Книга 1. Предприятия общественного питания

94-0421-ОК-1/Н-6.1-П-ТР3.1

Том 6.3.1

Корректировка

Руководитель бюро Д.О.Макаров

Главный инженер проекта Д.А. Крюков

изм.	№ док.	Подп.	Дата
1	6.3.1-25		09.2025

Взам. инв. №.

Подп. и дата

Инв. № подл.

2025

Содержание тома

Обозначение	Наименование	Примечание
94-0421-ОК-1/Н-6.1-П-ТР3.1.С	Содержание тома	Стр. 3 Изм.1 (зам)
94-0421-ОК-1/Н-6.1-П-ТР3.1.ТЧ	Текстовая часть	Стр. 4 – 5 Изм.1 (зам)
94-0421-ОК-1/Н-6.1-П-ТР3.1.ГЧ	Графическая часть:	
Лист 1	Фрагмент плана 1-го этажа с расстановкой технологического оборудования	Стр. 6 Изм.1 (зам)
	Прилагаемые документы:	
94-0421-ОК-1/Н-6.1-П-ТР3.1.СО	Спецификация технологического оборудования	Стр. 7 – 16

Описание внесенных изменений

Раздел 6. Технологические решения. Часть 3. Нежилые помещения коммерческого назначения. Книга 1. Предприятия общественного питания откорректирован на основании задания на корректировку проектной документации.

Лист	Было	Стало
1) Корректировка в части приведения в соответствие с разделом «Архитектурные решения».		
ГЧ		Актуализированы планировочные решения и площади помещений. Уточнена расстановка технологического оборудования и мебели.
2) Корректировка в части уточнения спецификации технологического оборудования		
СО		Спецификация технологического оборудования оставлена без изменений.

Примечание:

ГЧ – графическая часть;

СО – спецификация технологического оборудования.

Остальные проектные решения без изменений в соответствии с проектной документацией, получившей положительное заключение ГАУ «Мосгосэкспертиза» рег. № 77-1-1-3-006493-2025 от 11.02.2025

Оглавление

Оглавление 1
1. Основание для разработки проектной документации 2
2. Описание проектируемого объекта 2
3. Кафе 2
4. Общие требования для производственных и непроизводственных объектов 2

1	-	Зам.	6.3.1-25		09.2025
Изм.	Кол.уч	Лист	№док	Подп.	Дата

94-0421-ОК-1/Н-6.1-П-ТР3.1.ТЧ

Разработал	Белов		09.2025
Проверил	Логачев		09.2025
Н. контр.	Ивлева		09.2025
ГИП	Крюков		09.2025

Текстовая часть

Стадия	Лист	Листов
П	1	2

Генпро

1. Основание для разработки проектной документации

Проектные решения без изменений в соответствии с ранее полученным положительным заключением ГАУ «Мосгосэкспертиза» рег. № 77-1-1-3-006493-2025 от 11.02.2025

2. Описание проектируемого объекта

Проектные решения без изменений в соответствии с ранее полученным положительным заключением ГАУ «Мосгосэкспертиза» рег. № 77-1-1-3-006493-2025 от 11.02.2025


3. Кафе

Проектные решения без изменений в соответствии с ранее полученным положительным заключением ГАУ «Мосгосэкспертиза» рег. № 77-1-1-3-006493-2025 от 11.02.2025

4. Общие требования для производственных и непроизводственных объектов

Проектные решения без изменений в соответствии с ранее полученным положительным заключением ГАУ «Мосгосэкспертиза» рег. № 77-1-1-3-006493-2025 от 11.02.2025

Фрагмент плана 1-го этажа с расстановкой технологического оборудования

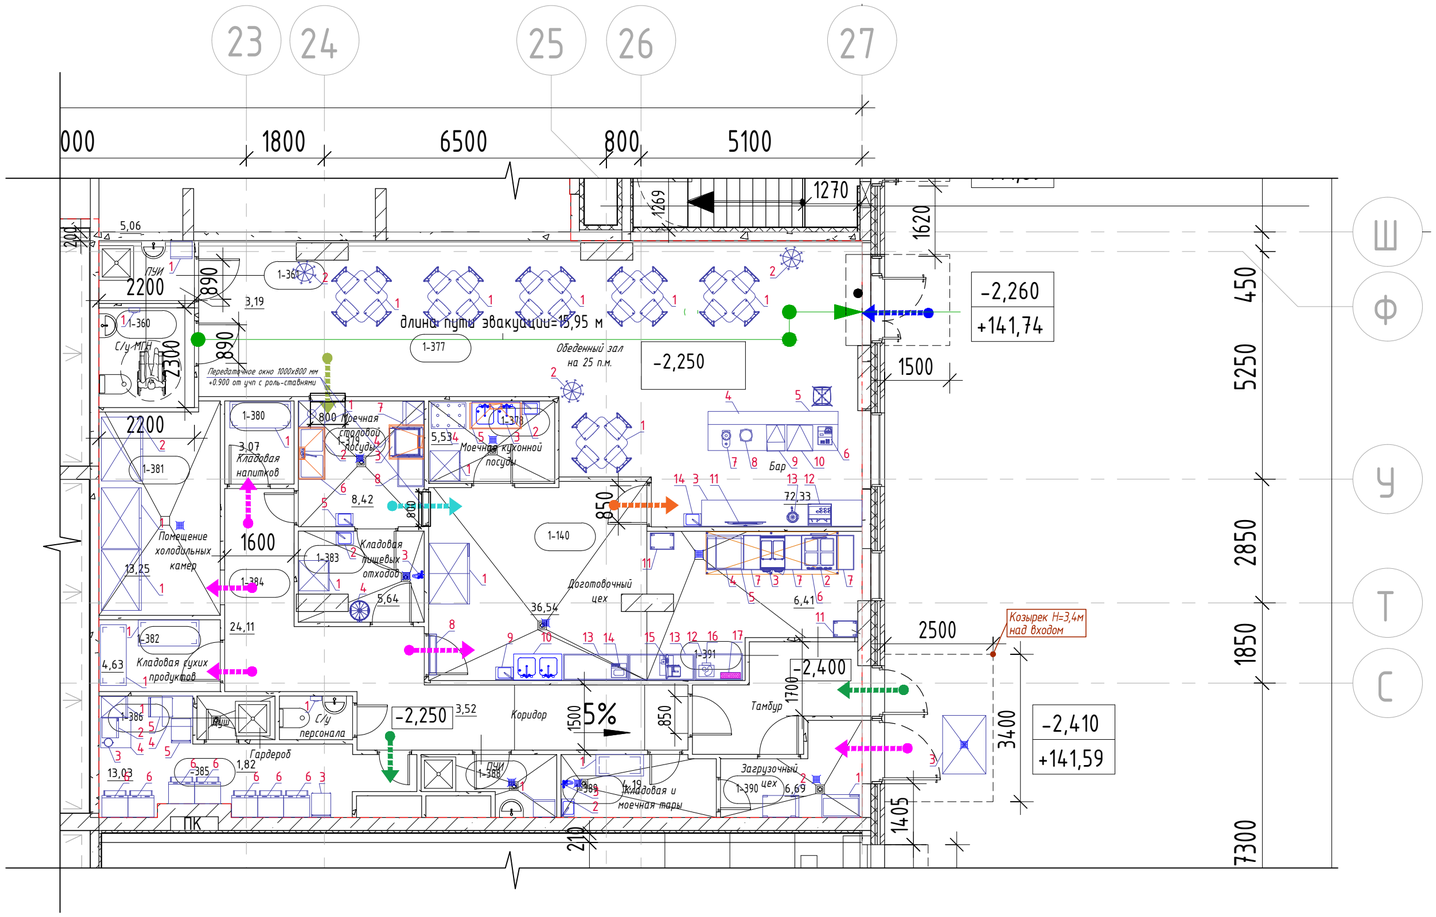

Условные обозначения:

- Пути движения сырых полуфабрикатов
- Пути движения готовой продукции
- Пути движения использованной столовой посуды
- Пути чистой столовой посуды
- Пути движения персонала
- Пути движения посетителей

Экспликация помещений 1 этажа

Номер поме-щения	Наименование	Площадь помещения, м2	Кат. поме щения
Кафе			
1-140	Доготовочный цех	36,54	В3
1-360	С/У МГН	5,06	
1-361	ПУИ	3,19	В4
1-377	Обеденный зал	72,33	
1-378	Моечная кухонной посуды	5,53	В4
1-379	Моечная столовой посуды	8,42	В4
1-380	Кладовая напитков	3,07	В4
1-381	Помещение холодильных камер	13,25	В4
1-382	Кладовая сухих продуктов	4,63	В3
1-383	Кладовая пищевых отходов	5,64	В3
1-384	Коридор	24,11	
1-385	Гардероб персонала	13,03	
1-386	Душ	1,82	
1-388	ПУИ (производственной части)	3,52	В4
1-389	Кладовая и моечная тары	4,19	В4
1-390	Загрузочный цех	6,69	В2
1-391	Тамбур	6,41	

Согласовано

Взам. инв. №

Подп. и дата

Инв. № подл.

						94-0421-ОК-1/Н-6.1-П-ТР3.1.ГЧ
						Жилой дом с приспособлением подземной автостоянки под защитное сооружение гражданской обороны – «укрытие» (ЗСГО) с инженерными сетями и благоустройством территории по адресу: г. Москва, внутригородское муниципальное образование Измайлово, Сиреневый бульвар, земельный участок 4/9 (участок 6.1)
1	–	Зам	6.3.1-25		09.2025	
Изм	Колуч	Лист	№док	Подп	Дата	
Разработал		Белов			09.2025	Раздел 6. Технологические решения Часть 3. Нежилые помещения коммерческого назначения Книга 1. Предприятия общественного питания
Проверил		Логачев			09.2025	
ГИП		Крюков			09.2025	
Н.контр.		Ивлева			09.2025	Фрагмент плана 1-го этажа с расстановкой технологического оборудования

Стадия	Лист	Листов
П	1	

Генпро

Формат А2

Позиция	Наименование и техническая характеристика	Тип, марка, обозначение документа, опросного листа	Код оборудования, изделия, материала	Завод-изготовитель	Единица измерения	Количество	Масса единицы, кг	Примечание
1	2	3	4	5	6	7	8	9
	Кафе							
	Обеденный зал на 25 п.м.							
1	Стол обеденный в комплекте со стульями на 4 чел. Материал: ЛДСП 16 мм., кромка ПВХ 0,4 мм., металлокаркас труба квадратная 25х25 мм. 900х900х760 мм			Торговая сеть	шт.	6		
2	Вешало напольное для верхней одежды 8 крючков для одежды, материал металл ШхГхВ: 700х700х1740 мм			Торговая сеть	шт.	3		
	Бар							
3	Барная стойка пристенная Корпус ЛДСП, лицевой фасад МДФ, столешница пластик 3700х600 мм			Торговая сеть	шт.	1		
4	Барная стойка островная Корпус ЛДСП, столешница пластик 3000х900 мм			Торговая сеть	шт.	1		
5	Стул барный для посетителей Количество ножек 4 шт, максимальная нагрузка 120 кг, материал корпуса металл, материал обивки экокожа, без регулировки высоты, без подлокотников, с наличием спинки 400х450х950 мм			Торговая сеть	шт.	1		
6	Кассовая POS-система АТОЛ Ресторан 15" В комплекте: POS-терминал АТОЛ JAZZ, ридер магнитных карт, денежный ящик АТОЛ CD-330-B, онлайн-касса АТОЛ FPrint-22ПТК, программное обеспечение Frontol Ресторан ЕГАИС 450х350х380 мм Э1Ф; 0,5 кВт			Торговая сеть	компл.	1		

Взам. инв. №

Подп. и дата

Инв.№ подл.

Изм.	Колуч	Лист	№док	Подпись	Дата
Разраб.		Белов			03.2024
Проверил		Логачев			03.2024
ГИП		Крюков			03.2024
Н.контр.		Ивлева			03.2024

94-0421-ОК-1/Н-6.1-П-ТР3.1.СО

Жилой дом с приспособлением подземной автостоянки под защитное сооружение гражданской обороны – «укрытие» (ЗГСО) с инженерными сетям и благоустройством территории по адресу: г. Москва, внутригородское муниципальное образование Измайлово, Сиреневый бульвар, земельный участок 4/9 (участок 6.1)

Раздел 6. Технологические решения
Часть 3. Нежилые помещения коммерческого назначения
Книга 1. Предприятия общественного питания

Стадия	Лист	Листов
П	1	10

Спецификация технологического оборудования

Генпк

Формат А3

Позиция	Наименование и техническая характеристика	Тип, марка, обозначение документа, опросного листа	Код оборудования, изделия, материала	Завод-изготовитель	Единица измерения	Количество	Масса единицы, кг	Примечание
1	2	3	4	5	6	7	8	9
7	Соковыжималка универсальная Настольная, центробежная, назначение/тип: для овощей и фруктов, материал корпуса нержавеющая сталь, производительность max: 0,9 л/мин, скорость вращения 6300 об/мин. 200х340х390 мм Э1Ф; 0,3 кВт			Торговая сеть	шт.	1		
8	Миксер барный Объем одного стакана 0.8 л, количество скоростей: вариатор скорости (плавная регулировка), скорость 12000 об/мин. 160х200х550 мм Э1Ф; 0,6 кВт			Торговая сеть	шт.	1		
9	Комплект для розлива пива Система моментального розлива на два сорта пива. Скорость наполнения стакана 0.5 л. - 8 секунд. 130 порций пива (по 0,5л) 367х674х764 мм Э1Ф; 0,35 кВт			Торговая сеть	шт.	1		
10	Холодильный шкаф барный Температурный режим, °С от 1 до 15. Исполнение двери прозрачное, объем 180 л 600х600х850 мм Э1Ф; 0,12 кВт			Торговая сеть	шт.	1		
11	Телевизор ЖК Тип дисплея LED, размер экрана 42 дюйма, разрешение экрана 1920 х 1080. 960х567х55 мм Э1Ф; 0,2 кВт			Торговая сеть	шт.	1		
12	Кофемашина автоматическая Количество групп (рожковые кофемашины) 2 шт, объем бойлера 11.5 л, материал корпуса: металл 750х520х490 мм Э1Ф; 2,6 кВт			Торговая сеть	шт.	1		
13	Кипятильник проточный Объем 7,5 л, производительность 18 л/ч, управление с электронной панели 250х420х500 мм Э1Ф; 2,2кВт			Торговая сеть	шт.	1		
14	Рукомойник настенный с локтевым смесителем Цельнотянутая мойка, нержавеющая сталь AISI 430, отверстие под смеситель. 400х400х300 мм Х.г.в. 0,2 л/с			Торговая сеть	шт.	1		
	Моечная столовой посуды							

Взам. инв. №

Подп. и дата

Инв.№ подл.

Изм.	Кол.уч	Лист	№док	Подпись	Дата	94-0421-ОК-1/Н-6.1-П-ТР3.1.СО	Лист 2

Формат А3

Позиция	Наименование и техническая характеристика	Тип, марка, обозначение документа, опросного листа	Код оборудования, изделия, материала	Завод-изготовитель	Единица измерения	Количество	Масса единицы, кг	Примечание
1	2	3	4	5	6	7	8	9
1	Стол для сбора отходов Материал нержавеющая сталь AISI 430, отверстие для отходов 200х200 мм 600х600х850 мм			Торговая сеть	шт.	1		
2	Ванна моечная двухсекционная Сварной каркас и столешница из нержавеющей стали AISI 430 толщиной 1 мм, 2 цельнотянутые емкости из нержавеющей стали AISI 304 толщиной 1,5 мм, отверстие под смеситель. 1200х600х850 мм Х.г.в. 0,3 л/с			Торговая сеть	шт.	1		
3	Зонт вытяжной пристенный Оснащен лабиринтными жироулавливающими фильтрами. Материал корпуса нерж. сталь AISI 430 800х800х350 мм			Торговая сеть	шт.	1		
4	Посудомоечная машина купольная Размер кассеты 500х500 мм, производительность по тарелкам от 1134 до 1440 шт./ч, цикл мойки 45 (57) / 84 / 150 сек, дозатор моющего средства, кассета для 18 обеденных тарелок, максимальная высота стаканов 440 мм, производительность по кассетам от 63 до 80 шт./ч, максимальный диаметр тарелок 400 мм 746х755х1549 мм Э3Ф; 380В; 9,9 кВт			Торговая сеть	шт.	1		
5	Рукомойник настенный с локтевым смесителем Цельнотянутая мойка, нержавеющая сталь AISI 430, отверстие под смеситель. 400х400х300 мм Х.г.в. 0,2 л/с			Торговая сеть	шт.	1		
6	Зонт вытяжной пристенный Оснащен лабиринтными жироулавливающими фильтрами. Материал корпуса нерж. сталь AISI 430 1200х600х350 мм			Торговая сеть	шт.	1		
7	Шкаф холодильный для отходов Объём 65л, количество дверей 1 шт, температурный режим +6.5 ... +15 °С 460х540х735 мм Э1Ф 0,1 кВт			Торговая сеть	шт.	1		
8	Стол производственный с бортом и полкой Материал нержавеющая сталь AISI 430 700х600х870 мм			Торговая сеть	шт.	1		
	Моечная кухонной посуды							

Позиция	Наименование и техническая характеристика	Тип, марка, обозначение документа, опросного листа	Код оборудования, изделия, материала	Завод-изготовитель	Единица измерения	Количество	Масса единицы, кг	Примечание
1	2	3	4	5	6	7	8	9
1	Шкаф холодильный среднетемпературный Общий объем 500 л, температурный режим 0…+6°С Кол-во полок 4 шт., наличие замка - да, материал корпуса окрашенная сталь. 697х695х1960 мм Э1Ф; 0,35 кВт			Торговая сеть	шт.	1		
2	Рукомойник настенный с локтевым смесителем Цельнотянутая мойка, нержавеющая сталь AISI 430, отверстие под смеситель. 400х400х300 мм Х.г.в. 0,2 л/с			Торговая сеть	шт.	2		
3	Моечная 2-х секционная ванна со смесителем и сифоном Две цельнотянутые мойки, нержавеющая сталь AISI 430. 1200х700х850 мм Х.г.в. 0,3 л/с			Торговая сеть	шт.	2		
4	Стеллаж металлический с перфорированными полкам Количество полок 4 шт, материал нерж. сталь AISI 430, регулируемые опоры 800х600х1800 мм			Торговая сеть	шт.	1		
5	Зонт вытяжной пристенный Оснащен лабиринтными жироулавливающими фильтрами. Материал корпуса нерж. сталь AISI 430 1200х600х350 мм			Торговая сеть	шт.	1		
	Кладовая напитков							
1	Стеллаж металлический Количество полок 4 шт, материал нерж. сталь AISI 430, регулируемые опоры 1400х600х1830 мм			Торговая сеть	шт.	1		
	Помещение холодильных камер							
1	Шкаф холодильный среднетемпературный Кол-во дверей: 2, объем, (л): 1400, панель управления: электронная, расположение агрегата: верхнее, система оттаивания: автоматическая, температурный режим, (°С): 0...+6, тип двери: глухая. 1402х925х1960 мм Э1Ф; 0,55 кВт			Торговая сеть	шт.	2		
2	Шкаф морозильный низкотемпературный Кол-во дверей: 2, объем, (л): 1400, панель управления: электронная, расположение агрегата: верхнее, система оттаивания: автоматическая, температурный режим, (°С): -18, тип двери: глухая. 1474х960х1996 мм Э1Ф; 1,2 кВт			Торговая сеть	шт.	1		

Взам. инв. №

Подп. и дата

Инв.№ подл.

Изм.	Колуч	Лист	№док	Подпись	Дата	94-0421-ОК-1/Н-6.1-П-ТР3.1.СО	Лист 4

Позиция	Наименование и техническая характеристика	Тип, марка, обозначение документа, опросного листа	Код оборудования, изделия, материала	Завод-изготовитель	Единица измерения	Количество	Масса единицы, кг	Примечание
1	2	3	4	5	6	7	8	9
	Кладовая сухих продуктов							
1	Стеллаж металлический Количество полок 4 шт, материал нерж. сталь AISI 430, регулируемые опоры 1400х600х1830 мм			Торговая сеть	шт.	1		
	ПУИ							
1	Шкаф для хозяйственного инвентаря одностворчатый металлический с 3 полками 500х400х1860 мм			Торговая сеть	шт.	1		
	Гардеробная персонала							
1	Холодильник бытовой электрический с морозильной камерой Общий объем 122 л, объем хлодильной камеры 107 л, объем морозильной камеры 15 л, механическое управление 480х600х900 мм Э1Ф 0,2 кВт			Торговая сеть	шт.	1		
2	Печь микроволновая (СВЧ) Материал нерж. сталь, объем: 23 л, механическое управление 483х400х281 мм Э1Ф 1,4 кВт			Торговая сеть	шт.	1		
3	Чайник электрический Материал нерж. сталь, объем: 1,5 л 220х160х216 мм Э1Ф 1,8 кВт			Торговая сеть	шт.	1		
4	Стол обеденный 4-местный Материал: Металлический каркас - труба квадратная 25х25 мм., ДСП 16 мм с пластиковым покрытием, кромка ПВХ 0,4 мм. 700х700х750 мм.			Торговая сеть	шт.	2		
5	Стул на металическом каркасе с мягким сиденьем 500х450х850			Торговая сеть	шт.	3		
6	Шкаф металлический для одежды двухстворчатый с нишей под выдвижную скамью. Количество секций -2 шт. В комплекте: 2 полки, 2 перекладины, 4 крючка, 2 замка, скамья гардеробная с габаритами 450х500х350 мм. Габариты шкафа 600х500х1850 мм			Торговая сеть	компл.	7		
	С/У персонала							

Взам. инв. №

Подп. и дата

Инв.№ подл.

Позиция	Наименование и техническая характеристика	Тип, марка, обозначение документа, опросного листа	Код оборудования, изделия, материала	Завод-изготовитель	Единица измерения	Коли-чество	Масса единицы, кг	Примечание
1	2	3	4	5	6	7	8	9
1	Электросушитель для рук Настенный, материал нержавеющая сталь 190х130х260 мм Э1Ф; 1,5 кВт			Торговая сеть	шт.	1		
	Загрузочный цех							
1	Весы напольные торговые электронные 800х600 мм Электропитание: аккумуляторная батарея 4в/4Ач и адаптер 220В/6В/600 мА.			Торговая сеть	шт.	1		
2	Тележка платформенная четырехколесная Грузоподъемность:550 кг, диаметр колес:200 мм 1200х800 мм			Торговая сеть	шт.	1		

Позиция	Наименование и техническая характеристика	Тип, марка, обозначение документа, опросного листа	Код оборудования, изделия, материала	Завод-изготовитель	Единица измерения	Количество	Масса единицы, кг	Примечание
1	2	3	4	5	6	7	8	9
3	Подъемный стол гидравлический Грузоподъемность – 500 кг. Ход стола – до 720 мм. Высота в сложенном состоянии – 180 мм. Максимальная высота в разложенном состоянии – 900 мм. Время подъёма – 20 сек. при равномерно распределённой нагрузке на платформу (рекомендуется). Выносная/встроенная гидростанция, длина РВД — 3000 мм. Настенный пульт управления — 1 шт. Дистанционный проводной пульт управления — 1 шт. Чечевичное рифленое покрытие. Концевые выключатели для ограничения высоты подъёма/опускания. Механические ограничители движения в сложенном/разложенном состоянии. Усиленная подъемная платформа. Защита от опрокидывания подъемного механизма ножничного подъемника. Инспекционный сервисный люк. Пресс — маслёнки (тавотницы) для сервисного обслуживания всех подвижных узлов подъемного механизма. Дроссели для регулировки скорости подъёма и опускания подъемного стола. Клапаны безопасности (предотвращение падения стола в случае потери давления в гидросистеме). Защита от перегруза. Дополнительная опция - температура эксплуатации от -40°С до +50°С Габариты платформы 1350х1000 мм ЭЗФ; 380В; 4,0 кВт			Торговая сеть	шт.	1		
	Кладовая и моечная тары							
1	Стеллаж металлический с перфорированными полками Количество полок 4 шт, материал нерж. сталь AISI 430, регулируемые опоры 1100х500х1800 мм			Торговая сеть	шт.	1		
2	Рукомойник настенный с локтевым смесителем Цельнотянутая мойка, нержавеющая сталь AISI 430, отверстие под смеситель. 400х400х300 мм Х.г.в. 0,2 л/с			Торговая сеть	шт.	1		

Позиция	Наименование и техническая характеристика	Тип, марка, обозначение документа, опросного листа	Код оборудования, изделия, материала	Завод-изготовитель	Единица измерения	Количество	Масса единицы, кг	Примечание
1	2	3	4	5	6	7	8	9
3	Душирующее устройство Настенное крепление 250х550(h) мм Х.г.в. 0,3 л/с			Торговая сеть	шт.	1		
	Кладовая пищевых отходов							
1	Шкаф холодильный среднетемпературный Общий объем 500 л, температурный режим 0…+6°С Кол-во полок 4 шт., наличие замка - да, материал корпуса окрашенная сталь. 697х695х1960 мм Э1Ф; 0,35 кВт			Торговая сеть	шт.	1		
2	Рукомойник настенный с локтевым смесителем Цельнотянутая мойка, нержавеющая сталь AISI 430, отверстие под смеситель. 400х400х300 мм Х.г.в. 0,2 л/с			Торговая сеть	шт.	1		
3	Душирующее устройство Настенное крепление 250х550(h) мм Х.г.в. 0,3 л/с			Торговая сеть	шт.	1		
4	Бак для пищевых отходов Бак сварной из нержавеющей стали марки AISI 304 толщиной 1мм на 60 литров. Платформа из нержавеющей стали марки AISI 430 толщиной 2мм. Колесо диаметром 50мм поворотное, грузоподъемность 50кг. 450х450х500 мм			Торговая сеть	шт.	1		
	Доготовочный цех							
1	Шкаф холодильный комбинированный Объем 700+700 л, температурный режим 0...+6/не выше -18 °С, материал нержавеющая сталь, расположение агрегата – верхнее, тип дверей – глухие. Кол-во полок 8 шт., количество дверей 2 шт. 1402х925х1960 мм Э1Ф; 0,9 кВт			Торговая сеть	шт.	1		
2	Плита электрическая Установка напольная, количество конфорок 4 шт, размеры конфорки 300х300 мм, количество уровней мощности 6 шт., жарочный шкаф электрический 800х900х850 мм Э3Ф 16,5 кВт			Торговая сеть	шт.	1		
3	Фритюрница напольная 2 ванны по 18 литров, нерж.сталь, время разогрева 17 мин 550х900х950 мм Э3Ф 14,0 кВт			Торговая сеть	шт.	1		

Взам. инв. №

Подп. и дата

Инв.№ подл.

Позиция	Наименование и техническая характеристика	Тип, марка, обозначение документа, опросного листа	Код оборудования, изделия, материала	Завод-изготовитель	Единица измерения	Количество	Масса единицы, кг	Примечание
1	2	3	4	5	6	7	8	9
4	Пароконвектомат Количество уровней 10 шт. Расстояние между уровнями 70 мм Тип гастроемкости GN 1/1 Панель управления - электронная Способ образования пара - бойлер Температурный режим 270 °С 840х800х1055 мм ЭЗФ 12,5кВт Х.в. К			Торговая сеть	шт.	1		
5	Подставка под пароконвектомат Направляющие до 10 гастроёмкостей GN 1/1 высотой до 90 мм, регулируемые по высоте ножки с резиновыми вставками, сварная конструкция из нержавеющей стали. 840х700х670 мм			Торговая сеть	шт.	1		
6	Вытяжной зонт пристенный Оснащен лабиринтными жироулавливающими фильтрами. Материал корпуса нерж. сталь AISI 430 3050х970х300 мм			Торговая сеть	шт.	1		
7	Рабочий стол-вставка с бортом, нижней полкой Материал нержавеющая сталь AISI 430, регулируемые ножки 400х800х850 мм			Торговая сеть	шт.	3		
8	Облучатель бактерицидный ультрафиолетовый настенный Режим работы в присутствии людей, корпус изделия металл / полимерное покрытие, количество УФ ламп и мощность, Вт 2х30 Вт, тип применяемой УФ лампы безозоновая 940х170х140 мм Э1Ф; 0,08			Торговая сеть	шт.	1		
9	Рукомойник настенный с локтевым смесителем Цельнотянутая мойка, нержавеющая сталь AISI 430, отверстие под смеситель. 400х400х300 мм Х.г.в. 0,2 л/с			Торговая сеть	шт.	1		
10	Моечная 2-х секционная ванна со смесителем и сифоном Две цельнотянутые мойки, нержавеющая сталь AISI 430. 1200х700х850 мм Х.г.в. 0,3 л/с			Торговая сеть	шт.	1		
11	Тележка-шпилька Количество уровней 6 шт. для гастроемкостей, макс. нагрузка на полку 10 кг, расстояние между уровнями 85 мм, 4 поворотных колеса 550х380х1000 мм			Торговая сеть	шт.	2		

Взам. инв. №

Подп. и дата

Инв.№ подл.

Изм.	Колуч	Лист	№док	Подпись	Дата

Позиция	Наименование и техническая характеристика	Тип, марка, обозначение документа, опросного листа	Код оборудования, изделия, материала	Завод-изготовитель	Единица измерения	Количество	Масса единицы, кг	Примечание
1	2	3	4	5	6	7	8	9
12	Стол производственный с бортом и полкой Материал нержавеющая сталь AISI 430 1100х600х870 мм			Торговая сеть	шт.	1		
13	Стол производственный с бортом и полкой Материал нержавеющая сталь AISI 430 1500х600х870 мм			Торговая сеть	шт.	2		
14	Весы Предел взвешивания 10 кг, жк-экран. 260х287х137 мм Э1Ф; 0,01 кВт			Торговая сеть	шт.	2		
15	Слайсер Тип управления полуавтоматический, диаметр ножа 300 мм, толщина нарезки от 0 до 15 мм, материал корпус а анодированный алюминий, материал ножа хромированная сталь 570х480х420 мм Э1Ф; 0,16 кВт			Торговая сеть	шт.	1		
16	Кухонный процессор-овощерезка с комплектом насадок Производительность 150 кг/ч, скорость вращения 375 об/мин, материал изготовления нержавеющая сталь 350х320х640 мм Э1Ф; 0,55 кВт			Торговая сеть	шт.	1		
17	Стерилизатор для ножей ультрафиолетовый Решетка-держатель на 18 ножей, магнитный держатель ножей, бактерицидный поток лампы 0,16 Вт. 465х145х605 мм Э1Ф; 0,08 кВт			Торговая сеть	шт.	1		
	С/У МГН							
1	Электросушитель для рук Настенный, материал нержавеющая сталь 190х130х260 мм Э1Ф; 1,5 кВт			Торговая сеть	шт.	1		
	ПУИ							
1	Шкаф для хозяйственного инвентаря одностворчатый металлический с 3 полками 500х400х1860 мм			Торговая сеть	шт.	1		

Примечание:

1. Технологическое оборудование и мебель закупается отдельно, после ввода в эксплуатацию, и в связи с этим в сметной документации не учитывается.
2. Технологическое оборудование и мебель могут быть заменены на аналогичные с соблюдением технических характеристик.

Взам. инв. №

Подп. и дата

Инв.№ подл.