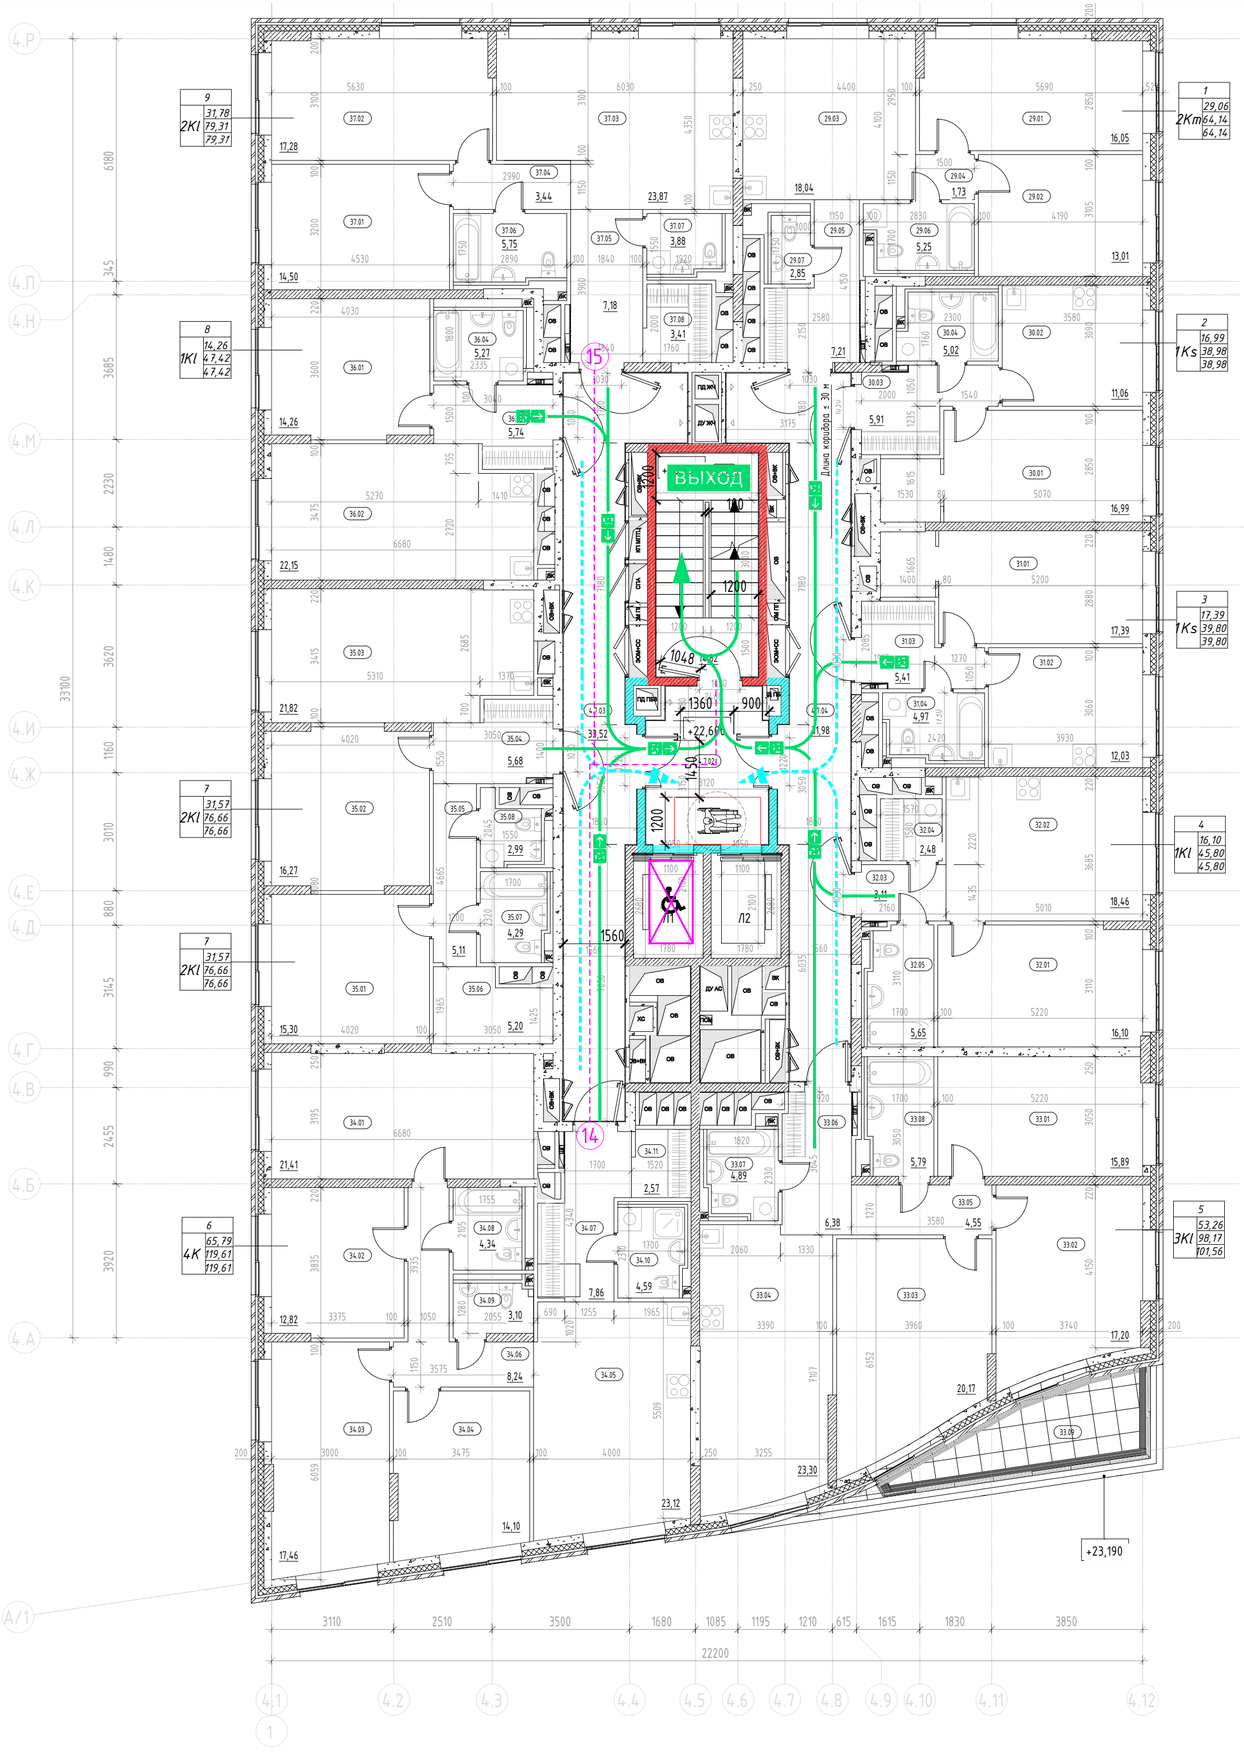

ВЫХОД
Длина коридора > 30 м
+22,600
+23,190
Л1
Л2
ЛУ
ЛУ АС
ПД ПЖ
ДУ ЛУ
ОВ
ВК
ОВ НС
ОВ ДУ
