МФС | Генеральный Подрядчик

Общество с ограниченной ответственностью
«Генеральный подрядчик - МФС»
ул. Рябиновая, д. 22А, стр. 2, Москва, 121471

ОКПО 75321383 ОГРН 1047796934195
ИНН 7704539433 КПП 772901001

Тел.: +7 495 505-97-33, доб. 4101
E-mail: sekretariat-mfs@pik.ru

Заказчик – Московский фонд реновации жилой застройки
(№ 94-0421-ОК-1/Н от 01.07.2021 г.)

Строительство объектов в соответствии с проектом планировки территории по адресу: Сиреневый бульвар, вл. 4 района Измайлово города Москвы

Жилой дом с приспособлением подземной автостоянки под защитное сооружение гражданской обороны - "укрытие" (ЗСГО) с инженерными сетями и благоустройством территории по адресу: г. Москва, внутригородское муниципальное образование Измайлово, Сиреневый бульвар, земельный участок 4/9 (участок 6.2)

ПРОЕКТНАЯ ДОКУМЕНТАЦИЯ

Раздел 6. Технологические решения

Часть 3. Нежилые помещения коммерческого назначения

Книга 1. Предприятия общественного питания

94-0421-ОК-1/Н-6.2-П-ТР3.1

Том 6.3.1

Корректировка

изм.	№ док.	Подп.	Дата
1	6.3.1-25		09.2025

2025

МФС | Генеральный Подрядчик

Общество с ограниченной ответственностью
«Генеральный подрядчик - МФС»
ул. Рябиновая, д. 22А, стр. 2, Москва, 121471

ОКПО 75321383 ОГРН 1047796934195
ИНН 7704539433 КПП 772901001

Тел.: +7 495 505-97-33, доб. 4101
E-mail: sekretariat-mfs@pik.ru

Заказчик – Московский фонд реновации жилой застройки
(№ 94-0421-ОК-1/Н от 01.07.2021 г.)

Строительство объектов в соответствии с проектом планировки территории по адресу: Сиреневый бульвар, вл. 4 района Измайлово города Москвы

Жилой дом с приспособлением подземной автостоянки под защитное сооружение гражданской обороны - "укрытие" (ЗСГО) с инженерными сетями и благоустройством территории по адресу: г. Москва, внутригородское муниципальное образование Измайлово, Сиреневый бульвар, земельный участок 4/9 (участок 6.2)

ПРОЕКТНАЯ ДОКУМЕНТАЦИЯ

Раздел 6. Технологические решения

Часть 3. Нежилые помещения коммерческого назначения

Книга 1. Предприятия общественного питания

94-0421-ОК-1/Н-6.2-П-ТР3.1

Том 6.3.1

Корректировка

Уполномоченное лицо
по доверенности № 2-649 от 12.12.2024 г.
Главный инженер проекта
ООО "Генеральный подрядчик - МФС" Н.А. Вайсертригер

Главный инженер проекта Н.А. Вайсертригер

изм.	№ док.	Подп.	Дата
1	6.3.1-25		09.2025

Взам. инв. №

Подпись и дата

Инв. № подл.

2025

ООО «ГЕНПРОЕКТ»

Заказчик – ООО «ГП-МФС»

Жилой дом с приспособлением подземной автостоянки под защитное сооружение гражданской обороны – «укрытие» (ЗСГО) с инженерными сетями и благоустройством территории по адресу: г. Москва, внутригородское муниципальное образование Измайлово, Сиреневый бульвар, земельный участок 4/9 (участок 6.2)

ПРОЕКТНАЯ ДОКУМЕНТАЦИЯ

Раздел 6. Технологические решения

Часть 3. Нежилые помещения коммерческого назначения

Книга 1. Предприятия общественного питания

94-0421-ОК-1/Н-6.2-П-ТР3.1

Том 6.3.1

Корректировка

Руководитель бюро Д.О.Макаров

Главный инженер проекта Д.А. Крюков

изм.	№ док.	Подп.	Дата
1	6.3.1-25		09.2025

Взам. инв. №.

Подп. и дата

Инв. № подл.

2025

Содержание тома

Обозначение	Наименование	Примечание
94-0421-ОК-1/Н-6.2-П-ТР3.1.С	Содержание тома	Стр. 3 Изм.1 (зам)
94-0421-ОК-1/Н-6.2-П-ТР3.1.ТЧ	Текстовая часть	Стр. 4 – 5 Изм.1 (зам)
94-0421-ОК-1/Н-6.2-П-ТР3.1.ГЧ	Графическая часть:	
Лист 1	Фрагмент плана 1-го этажа с расстановкой технологического оборудования	Стр. 6 Изм.1 (зам)
	Прилагаемые документы:	
94-0421-ОК-1/Н-6.2-П-ТР3.1.СО	Спецификация технологического оборудования	Стр. 7 – 19

Описание внесенных изменений

Раздел 6. Технологические решения. Часть 3. Нежилые помещения коммерческого назначения. Книга 1. Предприятия общественного питания откорректирован на основании задания на корректировку проектной документации.

Лист	Было	Стало
1) Корректировка в части приведения в соответствие с разделом «Архитектурные решения».		
ГЧ		Актуализированы планировочные решения и площади помещений. Уточнена расстановка технологического оборудования и мебели.

Примечание:

ГЧ – графическая часть.

Остальные проектные решения без изменений в соответствии с проектной документацией, получившей положительное заключение ГАУ «Мосгосэкспертиза» рег. № 77-1-1-3-007846-2025 от 17.02.2025 г.

Оглавление

Оглавление 1
1. Основание для разработки проектной документации 2
2. Описание проектируемого объекта 2
3. Ресторан 2
4. Общие требования для производственных и непроизводственных объектов 2

1. Основание для разработки проектной документации

Проектные решения без изменений в соответствии с ранее полученным положительным заключением ГАУ «Мосгосэкспертиза» рег. № 77-1-1-3-007846-2025 от 17.02.2025 г.

2. Описание проектируемого объекта

Проектные решения без изменений в соответствии с ранее полученным положительным заключением ГАУ «Мосгосэкспертиза» рег. № 77-1-1-3-007846-2025 от 17.02.2025 г.


3. Ресторан

Проектные решения без изменений в соответствии с ранее полученным положительным заключением ГАУ «Мосгосэкспертиза» рег. № 77-1-1-3-007846-2025 от 17.02.2025 г.

4. Общие требования для производственных и непроизводственных объектов

Проектные решения без изменений в соответствии с ранее полученным положительным заключением ГАУ «Мосгосэкспертиза» рег. № 77-1-1-3-007846-2025 от 17.02.2025 г.

Фрагмент плана 1-го этажа с расстановкой технологического оборудования

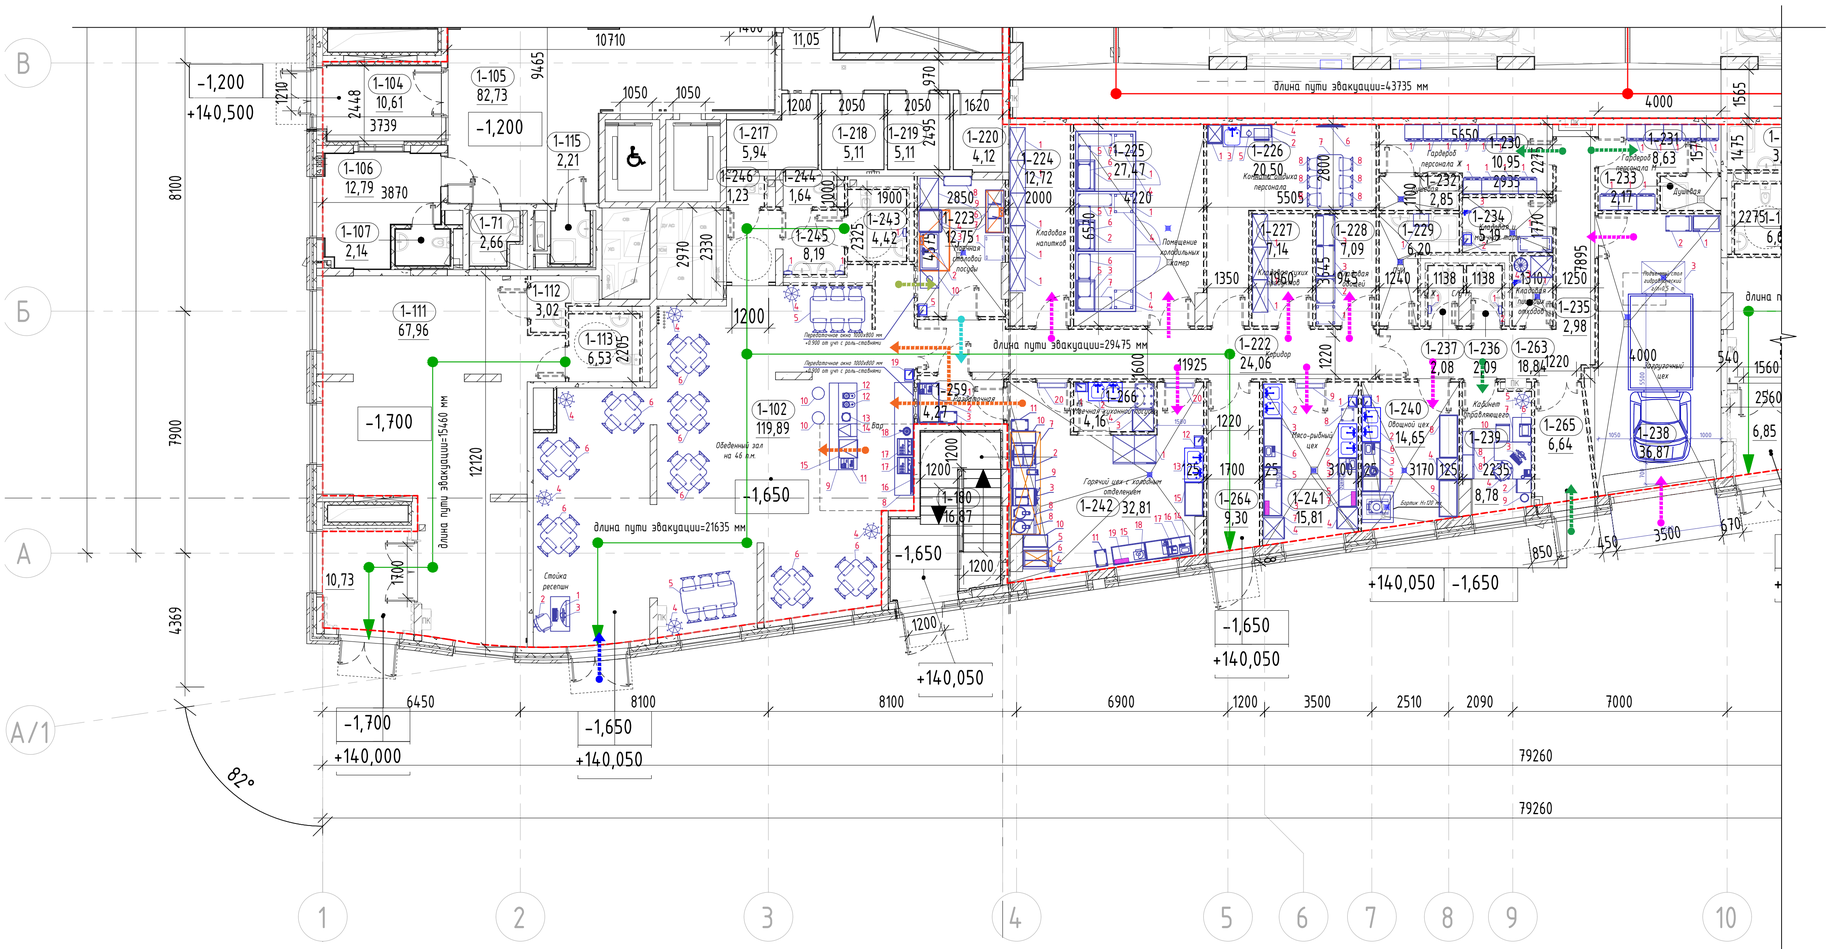

Условные обозначения:

- Пути движения сырых полуфабрикатов
- Пути движения готовой продукции
- Пути движения использованной столовой посуды
- Пути чистой столовой посуды
- Пути движения персонала
- Пути движения посетителей

Экспликация помещений 1 этажа

Номер помещения	Наименование	Площадь, м2	Категория пом.
Ресторан			
1-102	Обеденный зал на 46 п.м.	119,89	-
1-222	Коридор	24,06	-
1-223	Моечная столовой посуды	12,75	В4
1-224	Кладовая напитков	12,72	В4
1-225	Помещение холодильных камер	27,47	В3
1-226	Комната отдыха персонала	20,50	-
1-227	Кладовая сухих продуктов	7,14	В4
1-228	Кладовая овощей	7,09	В4
1-229	Помещение уборочного инвентаря	6,20	В4
1-230	Гардеробная персонала Ж	10,95	-
1-231	Гардеробная персонала М	8,63	
1-232	Душевая	2,85	-
1-233	Душевая	2,17	
1-234	Кладовая и моечная тары	5,19	В4
1-235	Кладовая пищевых отходов	2,98	В4
1-236	Санузел персонала М	2,09	-
1-237	Санузел персонала Ж	2,08	-
1-238	Загрузочный цех	36,87	В2
1-239	Кабинет управляющего	8,78	-
1-240	Овощной цех	14,65	В3
1-241	Мясо-рыбный цех	15,81	В4
1-242	Горячий цех с холодным отделением	32,81	В3
1-243	Санузел МГН	4,42	-
1-244	Санузел	1,64	-
1-245	Тамбур санузла	8,19	-
1-246	Санузел	1,23	-
1-259	Раздаточная	4,27	В4
1-263	Коридор	18,84	-
1-264	Тамбур	9,30	-
1-265	Тамбур	6,64	-
1-266	Моечная кухонной посуды	4,16	В4
		442,40	

Согласовано

Взам. инв. №

Подп. и дата

Инв. № подл.

						94-0421-ОК-1/Н-6.2-П-ТР3.1.ГЧ	
1	-	Зам	6.3.1-25		09.2025	Жилой дом с приспособлением подземной автостоянки под защитное сооружение гражданской обороны - «укрытие» (ЗГО) с инженерными сетями и благоустройством территории по адресу: г. Москва, Внутригородское муниципальное образование Измайлово, Сиреневый бульвар, земельный участок 4/9 (участок 6.2)	
Изм	Колуч	Лист	№док	Подп	Дата		
Разработал		Белов			09.2025	Раздел 6. Технологические решения Часть 3. Нежилые помещения коммерческого назначения Книга 1. Предприятия общественного питания	Стадия: П; Лист: 1; Листов:
Проверил		Логачев			09.2025		
ГИП		Крюков			09.2025		
Н.контр.		Иблева			09.2025	Фрагмент плана 1-го этажа с расстановкой технологического оборудования	Генпро

Формат А1

Позиция	Наименование и техническая характеристика	Тип, марка, обозначение документа, опросного листа	Код оборудования, изделия, материала	Завод-изготовитель	Единица измерения	Количество	Масса единицы, кг	Примечание
1	2	3	4	5	6	7	8	9
	Ресторан							
	Обеденный зал на 50 п.м.							
1	Стойка ресепшн			Торговая сеть	шт.	1		
2	Кресло офисное поворотное ШхГхВ: 460х440х980 мм	ВМ-520М		Торговая сеть	шт.	1		
3	Компьютер персональный моноблок Э1Ф; 0,5 кВт	MSI Modern AM242TP		Торговая сеть	шт.	1		
4	Вешало напольное для верхней одежды 8 крючков для одежды, материал металл ШхГхВ: 700х700х1740 мм	М6		Торговая сеть	шт.	6		
5	Стол обеденный в комплекте со стульями на 6 чел. 1800х850х760 мм			Торговая сеть	шт.	2		
6	Стол обеденный в комплекте со стульями на 4 чел. Материал: ЛДСП 16 мм., кромка ПВХ 0,4 мм., металлокаркас труба квадратная 25х25 мм. 900х900х760 мм			Торговая сеть	шт.	8		
	Бар							
8	Барная стойка пристенная Корпус ЛДСП, лицевой фасад МДФ, столешница пластик 3700х600 мм			Торговая сеть	шт.	1		
9	Барная стойка островная Корпус ЛДСП, столешница пластик 3000х900 мм			Торговая сеть	шт.	1		
10	Стул барный для посетителей Количество ножек 4 шт, максимальная нагрузка 120 кг, материал корпуса металл, материал обивки экокожа, без регулировки высоты, без подлокотников, с наличием спинки 400х450х950 мм			Торговая сеть	шт.	2		

Примечание:
1. Техническое оснащение и обустройство помещений техн
оборудованием и мебелью будет производиться после ввод
эксплуатацию и в связи с этим в сметной документации не
2. Технологическое оборудование и мебель могут быть зам

Взам. инв. №
Подп. и дата
Инв.№ подл.

Изм.	Колуч	Лист	№док	Подпись	Дата
Разраб.		Белов			01.2024
Проверил		Логачев			01.2024
ГИП		Крюков			01.2024
Н.контр.		Ивлева			01.2024

94-0421-ОК-1/Н-6.2-П-ТР3.1.СО

Жилой дом с приспособлением подземной автостоянки под защитное сооружение гражданской обороны – «укрытие» (ЗГСО) с инженерными сетям и благоустройством территории по адресу: г. Москва, внутригородское муниципальное образование Измайлово, Сиреневый бульвар, земельный участок 4/9 (участок 6.2)

Раздел 6. Технологические решения
Часть 3. Нежилые помещения коммерческого назначения
Книга 1. Предприятия общественного питания

Стадия	Лист	Листов
П	1	13

Спецификация технологического оборудования

Генпк

Формат А3

Позиция	Наименование и техническая характеристика	Тип, марка, обозначение документа, опросного листа	Код оборудования, изделия, материала	Завод-изготовитель	Единица измерения	Коли-чество	Масса единицы, кг	Примечание
1	2	3	4	5	6	7	8	9
11	Кассовая POS-система АТОЛ Ресторан 15" В комплекте: POS-терминал АТОЛ JAZZ, ридер магнитных карт, денежный ящик АТОЛ CD-330-B, онлайн-касса АТОЛ FPrint-22ПТК, программное обеспечение Frontol Ресторан ЕГАИС 450х350х380 мм Э1Ф; 0,5 кВт	POS-система АТОЛ Ресторан ЕГАИС 15"		Торговая сеть	шт.	1		
12	Соковыжималка универсальная Настольная, центробежная, назначение/тип: для овощей и фруктов, материал корпуса нержавеющая сталь, производительность max: 0,9 л/мин, скорость вращения 6300 об/мин. 200х340х390 мм Э1Ф; 0,3 кВт	Rotel/ Juice Master professional 42.8		Торговая сеть	шт.	2		
13	Миксер барный Объем одного стакана 0.8 л, количество скоростей: вариатор скорости (плавная регулировка), скорость 12000 об/мин. 160х200х550 мм Э1Ф; 0,6 кВт	VEMA FL 2005/L		Торговая сеть	шт.	1		
14	Комплект для розлива пива Система моментального розлива на два сорта пива. Скорость наполнения стакана 0.5 л. - 8 секунд. 130 порций пива (по 0,5л) 367х674х764 мм Э1Ф; 0,35 кВт	HOSHIZAKI DBF-AS65WE-EU		Торговая сеть	шт.	1		
15	Холодильный шкаф барный Температурный режим, °С от 1 до 15. Исполнение двери прозрачное, объем 180 л 600х600х850 мм Э1Ф; 0,12 кВт	Liebherr Fkvesf 1803		Торговая сеть	шт.	1		
16	Телевизор ЖК Тип дисплея LED, размер экрана 42 дюйма, разрешение экрана 1920 х 1080. 960х567х55 мм Э1Ф; 0,2 кВт	LG 42LB639V		Торговая сеть	шт.	1		
17	Кофемашина автоматическая Количество групп (рожковые кофемашины) 2 шт, объем бойлера 11.5 л, материал корпуса: металл 750х520х490 мм Э1Ф; 2,6 кВт	Quality Espresso Next 2GR		Торговая сеть	шт.	2		
18	Кипятильник проточный Объем 7,5 л, производительность 18 л/ч, управление с электронной панели 250х420х500 мм Э1Ф; 2,2кВт	HVA 220VQueen		Торговая сеть	шт.	1		

Взам. инв. №

Подп. и дата

Инв.№ подл.

Позиция	Наименование и техническая характеристика	Тип, марка, обозначение документа, опросного листа	Код оборудования, изделия, материала	Завод-изготовитель	Единица измерения	Количество	Масса единицы, кг	Примечание
1	2	3	4	5	6	7	8	9
19	Рукомойник настенный с локтевым смесителем Цельнотянутая мойка, нержавеющая сталь AISI 430, отверстие под смеситель. 400х400х300 мм Х.г.в. 0,2 л/с	Финист РКЦ 400х400х300 с локтевым смесителем		Торговая сеть	шт.	1		
	Моечная столовой посуды							
1	Стеллаж для хранения и сушки столовой посуды мобильный 800х632х1600 мм	Проммаш СПП-02		Торговая сеть	шт.	1		
2	Ванна моечная двухсекционная Сварной каркас и столешница из нержавеющей стали AISI 430 толщиной 1 мм, 2 цельнотянутые емкости из нержавеющей стали AISI 304 толщиной 1,5 мм, отверстие под смеситель. 1200х600х850 мм Х.г.в. 0,3 л/с	Камик/ВМ-0752п		Торговая сеть	шт.	1		
3	Зонт вытяжной пристенный Оснащен лабиринтными жироулавливающими фильтрами. Материал корпуса нерж. сталь AISI 430 800х800х350 мм	Камик		Торговая сеть	шт.	1		
4	Посудомоечная машина купольная Размер кассеты 500х500 мм, производительность по тарелкам 700 шт./ч, цикл мойки 80 / 140 сек, максимальная высота стаканов 300 мм, максимальный диаметр тарелок 250 мм 725х830х1920 мм Э3Ф; 380В; 10,0 кВт	Abat МПК- 700К		Торговая сеть	шт.	1		
5	Рукомойник настенный с локтевым смесителем Цельнотянутая мойка, нержавеющая сталь AISI 430, отверстие под смеситель. 400х400х300 мм Х.г.в. 0,2 л/с	Финист РКЦ 400х400х300 с локтевым смесителем		Торговая сеть	шт.	1		
6	Ванна моечная трехсекционная с бортом 1400х600х870 мм Х.г.в. 0,3 л/с	ВМП 3 5 э		Торговая сеть	шт.	1		
7	Зонт вытяжной пристенный Оснащен лабиринтными жироулавливающими фильтрами. Материал корпуса нерж. сталь AISI 430 1200х600х350 мм	Камик		Торговая сеть	шт.	1		
8	Стеллаж для хранения столовой посуды 900х300х1830 мм	ТЕХНО-ТТ СТР-625/903		Торговая сеть	шт.	1		
9	Стол производственный с бортом и полкой Материал нержавеющая сталь AISI 430 700х600х870 мм	Чувашторгтехника СПРП-6-2		Торговая сеть	шт.	1		

Позиция	Наименование и техническая характеристика	Тип, марка, обозначение документа, опросного листа	Код оборудования, изделия, материала	Завод-изготовитель	Единица измерения	Количество	Масса единицы, кг	Примечание
1	2	3	4	5	6	7	8	9
10	Стол для сбора отходов Материал нержавеющая сталь AISI 430, отверстие для отходов 200х200 мм 600х600х850 мм	СРО-3/600-ЮТ		Торговая сеть	шт.	1		
	Кладовая напитков							
1	Стеллаж металлический Количество полок 4 шт, материал нерж. сталь AISI 430, регулируемые опоры 1000х500х1820 мм	ТЕХНО-ТТ СТР-314/1000		Торговая сеть	шт.	5		
	Помещение холодильных камер							
1	Холодильная камера. Сборно-разборная конструкция. Внутренний объем 6,61 м³. 1960х1960х2200 мм	КХН-6,61		Polair, Россия	шт.	3		
2	Машина холодильная среднетемпературная. Моноблок Темпер. режим: -5…+10 °С Э1Ф; 0,75 кВт	Polair MM 115T		Торговая сеть	шт.	2		
3	Машина холодильная низкотемпературная Моноблок Темпер. режим: -15…-25°С Э3Ф; 1,2 кВт	Polair MB 214T		Торговая сеть	шт.	1		
4	Подтоварник из нержавеющей стали 600х600х300 мм	ТММ ПТ-О-600х600х300		Торговая сеть	шт.	3		
5	Стеллаж металлический 600х400х1830 мм	СТР-124/604		Торговая сеть	шт.	3		
6	Стеллаж металлический 800х400х1830 мм	СТР-124/804		Торговая сеть	шт.	3		
7	Стеллаж металлический 1100х400х1830 мм	СТР-124/1104		Торговая сеть	шт.	3		
	Комната отдыха персонала							
1	Холодильник бытовой электрический с морозильной камерой Общий объем 122 л, объем хлодильной камеры 107 л, объем морозильной камеры 15 л, механическое управление 480х600х900 мм Э1Ф 0,2 кВт	Саратов 479		Торговая сеть	шт.	1		
2	Печь микроволновая (СВЧ) Материал нерж. сталь, объем: 23 л, механическое управление 483х400х281 мм Э1Ф 1,4 кВт	BECKERS MWOA3		Торговая сеть	шт.	1		

Позиция	Наименование и техническая характеристика	Тип, марка, обозначение документа, опросного листа	Код оборудования, изделия, материала	Завод-изготовитель	Единица измерения	Количество	Масса единицы, кг	Примечание
1	2	3	4	5	6	7	8	9
3	Стол производственный купе с моечной ванной. Ванна моечная одинарная, нерж. сталь, сварная конструкция, обьемный борт, обвязка с 3-сторон, каркас труба 40х40 мм, передний скругленный торец, 1 цельнотянутое моечное отверстие 500х500х300 мм, в комплекте сифон, регулируемые ножки, полка, двери-купе ШхГхВ:1600х700х850 мм Х.г.в. 0,3 л/с	СПЗК1М-16/7-БЛ		Торговая сеть	шт.	1		
4	Полка настенная Нерж. сталь, сварная конструкция, полка сплошная, кронштейны "косынка", ШхГхВ: 1000х400х250 мм	Россия		Торговая сеть	шт.	1		
5	Чайник электрический Материал нерж. сталь, объем: 1,5 л 220х160х216 мм Э1Ф 1,8 кВт	Philips HD9306		Торговая сеть	шт.	1		
6	Телевизор ЖК 960х567х55 мм Э1Ф; 0,2 кВт	LG 42LB639V		Торговая сеть	шт.	1		
7	Стол обеденный 6-местный Материал: Металлический каркас - труба квадратная 25х25 мм., ДСП 16 мм с пластиковым покрытием, кромка ПВХ 0,4 мм. 1800х850х760 мм			Торговая сеть	шт.	1		
8	Стул на металическом каркасе с мягким сиденьем 500х450х850			Торговая сеть	шт.	6		
	Кладовая сухих продуктов							
1	Стеллаж металлический Количество полок 4 шт, материал нерж. сталь AISI 430, регулируемые опоры 1000х500х1820 мм	ТЕХНО-ТТ СТР-314/1000		Торговая сеть	шт.	3		
	Кладовая овощей							
1	Подтоварник из нержавеющей стали 600х600х300 мм	ТММ ПТ-О-600х600х300		Торговая сеть	шт.	1		
2	Стеллаж металлический Количество полок 4 шт, материал нерж. сталь AISI 430, регулируемые опоры 800х600х1800 мм	СР-1800*800*600/4		Торговая сеть	шт.	1		
3	Ларь для овощей 1000х600х850 мм	Кобор ЛО-100/60		Торговая сеть	шт.	2		
	ПУИ							

Взам. инв. №

Подп. и дата

Инв.№ подл.

Изм.	Колуч	Лист	№док	Подпись	Дата

Позиция	Наименование и техническая характеристика	Тип, марка, обозначение документа, опросного листа	Код оборудования, изделия, материала	Завод-изготовитель	Единица измерения	Количество	Масса единицы, кг	Примечание
1	2	3	4	5	6	7	8	9
1	Шкаф для хозяйственного инвентаря одностворчатый металлический с 3 полками 500х400х1860 мм	ШОМ-05-03		Торговая сеть	шт.	1		
	Гардеробная персонала Ж							
1	Шкаф металлический для одежды двухстворчатый с нишей под выдвижную скамью. Количество секций -2 шт. В комплекте: 2 полки, 2 перекладины, 4 крючка, 2 замка, скамья гардеробная с габаритами 450х500х350 мм. Габариты шкафа 600х500х1850 мм	ШРК 22-600 ВСК со скамьей		Торговая сеть	компл.	10		
	Гардеробная персонала М							
1	Шкаф металлический для одежды двухстворчатый с нишей под выдвижную скамью. Количество секций -2 шт. В комплекте: 2 полки, 2 перекладины, 4 крючка, 2 замка, скамья гардеробная с габаритами 450х500х350 мм. Габариты шкафа 600х500х1850 мм	ШРК 22-600 ВСК со скамьей		Торговая сеть	компл.	8		
	Кладовая и моечная тары							
1	Стеллаж металлический с перфорированными полками 1100х500х1800 мм	Gastrolux СР-115/4П		Торговая сеть	шт.	1		
2	Рукомойник настенный с локтевым смесителем 400х400х300 мм Х.г.в. 0,2 л/с	Финист РКЦ 400х400х300 с локтевым смесителем		Торговая сеть	шт.	1		
3	Душирующее устройство 250х550(h) мм Х.г.в. 0,3 л/с	Monolith RAC 1020112		Торговая сеть	шт.	1		
	Кладовая пищевых отходов							
1	Шкаф холодильный среднетемпературный 697х695х1960 мм Э1Ф; 0,35 кВт	Polair CM105-S		Торговая сеть	шт.	1		
2	Рукомойник настенный с локтевым смесителем 400х400х300 мм Х.г.в. 0,2 л/с	Финист РКЦ 400х400х300 с локтевым смесителем		Торговая сеть	шт.	1		
3	Душирующее устройство 250х550(h) мм Х.г.в. 0,3 л/с	Monolith RAC 1020112		Торговая сеть	шт.	1		
4	Бак для пищевых отходов 450х450х500 мм	Техно-ТТ ТП-218Н		Торговая сеть	шт.	1		
	С/У персонала М							
1	Электросушитель для рук Настенный, материал нержавеющая сталь 190х130х260 мм Э1Ф; 1,5 кВт	Ergo 9898		Торговая сеть	шт.	1		

Взам. инв. №

Подп. и дата

Инв.№ подл.

Позиция	Наименование и техническая характеристика	Тип, марка, обозначение документа, опросного листа	Код оборудования, изделия, материала	Завод-изготовитель	Единица измерения	Коли-чество	Масса единицы, кг	Примечание
1	2	3	4	5	6	7	8	9
	С/У персонала Ж							
1	Электросушитель для рук Настенный, материал нержавеющая сталь 190х130х260 мм Э1Ф; 1,5 кВт	Ergo 9898		Торговая сеть	шт.	1		
	Загрузочный цех							
1	Весы напольные торговые электронные 800х600 мм Электропитание: аккумуляторная батарея 4в/4Ач и адаптер 220В/6В/600 мА.	МП 300 МЖА Ф-3(50/100; 600х800; констр.сталь)		Торговая сеть	шт.	1		
2	Тележка платформенная четырехколесная Грузоподъемность:550 кг, диаметр колес:200 мм 1200х800 мм	ТПР-6 200-Ч		Торговая сеть	шт.	1		

Позиция	Наименование и техническая характеристика	Тип, марка, обозначение документа, опросного листа	Код оборудования, изделия, материала	Завод-изготовитель	Единица измерения	Количество	Масса единицы, кг	Примечание
1	2	3	4	5	6	7	8	9
3	Подъемный стол гидравлический Грузоподъемность – 500 кг. Ход стола – до 720 мм. Высота в сложенном состоянии – 180 мм. Максимальная высота в разложенном состоянии – 900 мм. Время подъёма – 20 сек. при равномерно распределённой нагрузке на платформу (рекомендуется). Выносная/встроенная гидростанция, длина РВД — 3000 мм. Настенный пульт управления — 1 шт. Дистанционный проводной пульт управления — 1 шт. Чечевичное рифленое покрытие. Концевые выключатели для ограничения высоты подъёма/опускания. Механические ограничители движения в сложенном/разложенном состоянии. Усиленная подъемная платформа. Защита от опрокидывания подъемного механизма ножничного подъемника. Инспекционный сервисный люк. Пресс — маслёнки (тавотницы) для сервисного обслуживания всех подвижных узлов подъемного механизма. Дроссели для регулировки скорости подъёма и опускания подъемного стола. Клапаны безопасности (предотвращение падения стола в случае потери давления в гидросистеме). Защита от перегруза. Дополнительная опция - температура эксплуатации от -40°С до +50°С Габариты платформы 1350х1000 мм Э3Ф; 380В; 4,0 кВт	Gidrolast X500.1.6		Торговая сеть	шт.	1		
	Кабинет управляющего							
1	Стол угловой офисный 1200х1200х760 мм	Арго А-203.60		Торговая сеть	шт.	1		
2	Тумба подкатная с замком 440х450х600 мм	Арго АТЛ-04		Торговая сеть	шт.	1		
3	Компьютер персональный моноблок Э1Ф; 0,5 кВт	MSI Modern AM242TP		Торговая сеть	шт.	1		
4	Кресло офисное черное 600х600х1000 мм	Easy Chair 304 LT		Торговая сеть	шт.	1		

Взам. инв. №

Подп. и дата

Инв.№ подл.

Позиция	Наименование и техническая характеристика	Тип, марка, обозначение документа, опросного листа	Код оборудования, изделия, материала	Завод-изготовитель	Единица измерения	Количество	Масса единицы, кг	Примечание
1	2	3	4	5	6	7	8	9
5	Вешало напольное для верхней одежды ШхГхВ: 700х700х1740 мм	М6		Торговая сеть	шт.	1		
6	МФУ лазерное А4 ч/б 417х301х305 мм Э1Ф; 0,5 кВт	Pantum M6550NW		Торговая сеть	шт.	1		
7	Тумба подкатная под оргтехнику 800х600х600 мм	Арго АТ-10		Торговая сеть	шт.	1		
8	Шкаф для документов полузакрытый 770х370х2000 мм	Арго А-310		Торговая сеть	шт.	2		
9	Ведро для мусора с педалью 20 л 250х404 мм	Комус 514489		Торговая сеть	шт.	1		
10	Стул офисный полумягкий. 470х410х803 мм	Easy Chair Изо		Торговая сеть	шт.	1		
	Овощной цех							
1	Рукомойник настенный с локтевым смесителем Цельнотянутая мойка, нержавеющая сталь AISI 430, отверстие под смеситель. 400х400х300 мм Х.г.в. 0,2 л/с	Финист РКЦ 400х400х300 с локтевым смесителем		Торговая сеть	шт.	1		
2	Моечная 2-х секционная ванна со смесителем и сифоном Две цельнотянутые мойки, нержавеющая сталь AISI 430. 1200х700х850 мм Х.г.в. 0,3 л/с	Финист ВМБ-2/1200*700*850		Торговая сеть	шт.	1		
3	Стол производственный с бортом и полкой Материал нержавеющая сталь AISI 430 1600х600х870 мм	СР-П-1-1600.600-02		Торговая сеть	шт.	1		
4	Шкаф холодильный среднетемпературный 697х695х1960 мм Э1Ф; 0,35 кВт	Polair CM105-S		Торговая сеть	шт.	1		
5	Овощерезка 385х475х735 мм Э1Ф; 0,37 кВт	Hallde RG-200		Торговая сеть	шт.	1		
6	Весы Предел взвешивания 10 кг, жк-экран. 260х287х137 мм Э1Ф; 0,01 кВт	CAS SW-10		Торговая сеть	шт.	1		
7	Картофелечистка 410х550х1060 мм Э1Ф; 0,75 кВт	EKSI PP 15		Торговая сеть	шт.	1		
8	Стол производственный с бортом и полкой Материал нержавеющая сталь AISI 430 1400х600х870 мм	СР-П-1-1400.600-02		Торговая сеть	шт.	1		
9	Стол производственный с бортом и полкой Материал нержавеющая сталь AISI 430 1200х600х870 мм	СР-П-1-1200.600-02		Торговая сеть	шт.	1		
	Мясо-рыбный цех							

Взам. инв. №

Подп. и дата

Инв.№ подл.

Позиция	Наименование и техническая характеристика	Тип, марка, обозначение документа, опросного листа	Код оборудования, изделия, материала	Завод-изготовитель	Единица измерения	Количество	Масса единицы, кг	Примечание
1	2	3	4	5	6	7	8	9
1	Рукомойник настенный с локтевым смесителем Цельнотянутая мойка, нержавеющая сталь AISI 430, отверстие под смеситель. 400х400х300 мм Х.г.в. 0,2 л/с	Финист РКЦ 400х400х300 с локтевым смесителем		Торговая сеть	шт.	1		
2	Моечная 2-х секционная ванна со смесителем и сифоном Две цельнотянутые мойки, нержавеющая сталь AISI 430. 1200х700х850 мм Х.г.в. 0,3 л/с	Финист ВМБ-2/1200*700*850		Торговая сеть	шт.	2		
3	Стол производственный с бортом и полкой Материал нержавеющая сталь AISI 430 1600х600х870 мм	СР-П-1-1600.600-02		Торговая сеть	шт.	3		
4	Шкаф холодильный среднетемпературный 697х695х1960 мм Э1Ф; 0,35 кВт	Polair CM105-S		Торговая сеть	шт.	2		
5	Мясорубка электрическая 570х529х428 мм Э3Ф; 380В, 1,1 кВт	МЭП-300Н		Торговая сеть	шт.	2		
6	Весы Предел взвешивания 10 кг, жк-экран. 260х287х137 мм Э1Ф; 0,01 кВт	CAS SW-10		Торговая сеть	шт.	2		
7	Стерилизатор для ножей ультрафиолетовый Решетка-держатель на 18 ножей, магнитный держатель ножей, бактерицидный поток лампы 0,16 Вт. 465х145х605 мм Э1Ф; 0,08 кВт	СТУ-1-18-02		Торговая сеть	шт.	2		
8	Подставка под кухонный инвентарь 400х400х400 мм	СПС-122/404		Торговая сеть	шт.	1		
9	Облучатель бактерицидный ультрафиолетовый настенный Режим работы в присутствии людей, корпус изделия металл / полимерное покрытие, количество УФ ламп и мощность, Вт 2х30 Вт, тип применяемой УФ лампы безозоновая 940х170х140 мм Э1Ф; 0,08 кВт	ОБН-150Т		Торговая сеть	шт.	1		
	Горячий цех с холодным отделением							
1	Шкаф холодильный комбинированный Объем 700+700 л, температурный режим 0...+6/не выше -18 °С, материал нержавеющая сталь, расположение агрегата – верхнее, тип дверей – глухие. Кол-во полок 8 шт., количество дверей 2 шт. 1402х925х1960 мм Э1Ф; 0,9 кВт	Polair CC214-G		Торговая сеть	шт.	1		

Позиция	Наименование и техническая характеристика	Тип, марка, обозначение документа, опросного листа	Код оборудования, изделия, материала	Завод-изготовитель	Единица измерения	Количество	Масса единицы, кг	Примечание
1	2	3	4	5	6	7	8	9
2	Плита электрическая Установка напольная, количество конфорок 4 шт, размеры конфорки 300х300 мм, количество уровней мощности 6 шт., площадь конфорок: 0,48 м2, жарочный шкаф электрический 800х900х850 мм ЭЗФ 16,5 кВт	Abat ЭП-4ЖШ		Торговая сеть	шт.	1		
3	Фритюрница напольная 2 ванны по 18 литров, нерж.сталь, время разогрева 17 мин 550х900х950 мм ЭЗФ 14,0 кВт	АВАТ ЭФК-90/2П		Торговая сеть	шт.	1		
4	Пароконвектомат Количество уровней 6 шт. Расстояние между уровнями 70 мм Тип гастроемкости GN 2/3 Панель управления - электронная Способ образования пара - бойлер Температурный режим 270 °С 553х800х835 мм Э1Ф 5,2кВт Х.в. К	Abat ПКА 6-2/3П-01		Торговая сеть	шт.	1		
5	Подставка под пароконвектомат Количество рядов направляющих 2 шт., количество уровней направляющих 5 шт., регулируемые по высоте ножки с резиновыми вставками, сварная конструкция из нержавеющей стали. 840х700х650 мм	Кобор ПП-84/70		Торговая сеть	шт.	1		
6	Вытяжной зонт встраиваемый для пароконвектомата Материал корпуса нерж. сталь AISI 430 520х941 мм	Abat ЗВВ-700		Торговая сеть	шт.	1		
7	Вытяжной зонт пристенный Оснащен лабиринтными жироулавливающими фильтрами. Материал корпуса нерж. сталь AISI 430 3050х970х300 мм			Торговая сеть	шт.	1		
8	Котел пищеварочный индукционный Установка напольная, тип нагрева прямой, материал корпуса нержавеющая сталь AISI 430, объем 30 л, диапазон температур 0...95 °С 740х480х1315 Э1Ф 5,0кВт	Челябторгтехника КПИ-30		Торговая сеть	шт.	2		
9	Эл. сковорода с ручным механизмом опрокидывания, объем 40 литров, площадь пода чаши 0,27 кв.м. 800х900х950 ЭЗФ 9,0кВт	Abat ЭСК-80-0,27-40		Торговая сеть	шт.	1		

Взам. инв. №

Подп. и дата

Инв.№ подл.

Позиция	Наименование и техническая характеристика	Тип, марка, обозначение документа, опросного листа	Код оборудования, изделия, материала	Завод-изготовитель	Единица измерения	Количество	Масса единицы, кг	Примечание
1	2	3	4	5	6	7	8	9
10	Рабочий стол-вставка с бортом, нижней полкой Материал нержавеющая сталь AISI 430, регулируемые ножки 400х800х850 мм	СБП-048/В		Торговая сеть	шт.	2		
11	Тележка-шпилька 550х380х1000 мм	XMPR-2216HN		Торговая сеть	шт.	2		
12	Рукомойник настенный с локтевым смесителем Цельнотянутая мойка, нержавеющая сталь AISI 430, отверстие под смеситель. 400х400х300 мм Х.г.в. 0,2 л/с	Финист РКЦ 400х400х300 с локтевым смесителем		Торговая сеть	шт.	1		
13	Моечная 2-х секционная ванна со смесителем и сифоном Две цельнотянутые мойки, нержавеющая сталь AISI 430. 1200х700х850 мм Х.г.в. 0,3 л/с	Финист ВМБ-2/1200*700*850		Торговая сеть	шт.	1		
14	Стол производственный с бортом и полкой Материал нержавеющая сталь AISI 430 1500х600х870 мм	СР-П-1-1500.600-02		Торговая сеть	шт.	1		
15	Стол производственный с бортом и полкой Материал нержавеющая сталь AISI 430 1100х600х870 мм	СР-П-1-1100.600-02		Торговая сеть	шт.	2		
16	Весы Предел взвешивания 10 кг, жк-экран. 260х287х137 мм Э1Ф; 0,01 кВт	CAS SW-10		Торговая сеть	шт.	2		
17	Слайсер 570х480х420 мм Э1Ф; 0,16 кВт	RGV Dolly 300/S		Торговая сеть	шт.	1		
18	Кухонный процессор-овощерезка с комплектом насадок Производительность 150 кг/ч, скорость вращения 375 об/мин, материал изготовления нержавеющая сталь 350х320х640 мм Э1Ф; 0,55 кВт	Robot Coupe CL 50+1960		Торговая сеть	шт.	1		
19	Стерилизатор для ножей ультрафиолетовый Решетка-держатель на 18 ножей, магнитный держатель ножей, бактерицидный поток лампы 0,16 Вт. 465х145х605 мм Э1Ф; 0,08 кВт	СТУ-1-18-02		Торговая сеть	шт.	1		
20	Облучатель бактерицидный ультрафиолетовый настенный Режим работы в присутствии людей, корпус изделия металл / полимерное покрытие, количество УФ ламп и мощность, Вт 2х30 Вт, тип применяемой УФ лампы безозоновая 940х170х140 мм Э1Ф; 0,08	ОБН-150Т		Торговая сеть	шт.	2		
	Моечная кухонной посуды							

Взам. инв. №

Подп. и дата

Инв.№ подл.

Изм.	Кол.уч	Лист	№док	Подпись	Дата	94-0421-ОК-1/Н-6.2-П-ТР3.1.СО	Лист 12

Формат А3

Позиция	Наименование и техническая характеристика	Тип, марка, обозначение документа, опросного листа	Код оборудования, изделия, материала	Завод-изготовитель	Единица измерения	Количество	Масса единицы, кг	Примечание
1	2	3	4	5	6	7	8	9
1	Рукомойник настенный с локтевым смесителем Цельнотянутая мойка, нержавеющая сталь AISI 430, отверстие под смеситель. 400х400х300 мм Х.г.в. 0,2 л/с	Финист РКЦ 400х400х300 с локтевым смесителем		Торговая сеть	шт.	1		
2	Моечная 2-х секционная ванна со смесителем и сифоном Две цельнотянутые мойки, нержавеющая сталь AISI 430. 1200х700х850 мм Х.г.в. 0,3 л/с	Финист ВМБ-2/1200*700*850		Торговая сеть	шт.	1		
3	Шкаф холодильный среднетемпературный 697х695х1960 мм Э1Ф; 0,35 кВт	Polair CM105-S		Торговая сеть	шт.	1		
4	Стеллаж металлический с перфорированными полкам 800х600х1800 мм	СРП-1800х800х600		Торговая сеть	шт.	1		
	С/У МГН							
1	Электросушитель для рук Настенный, материал нержавеющая сталь 190х130х260 мм Э1Ф; 1,5 кВт	Ergo 9898		Торговая сеть	шт.	1		
	С/У							
1	Электросушитель для рук Настенный, материал нержавеющая сталь 190х130х260 мм Э1Ф; 1,5 кВт	Ergo 9898		Торговая сеть	шт.	2		
	Раздаточная							
1	Компьютер кассовый (фискальный регистратор, монитор, ридер магнитных карт, денежный ящик, сетевой фильтр) 280х330х180 мм Э1Ф; 0,5 кВт	POS-система АТОЛ Ресторан ЕГАИС 15"		Торговая сеть	шт.	1		
2	Стол производственный с бортом и полкой Материал нержавеющая сталь AISI 430 1400х700х870 мм	СР-П-1-1400.700-02		Торговая сеть	шт.	1		
3	Тележка-шпилька 550х380х1000 мм	XMPR-2216HN		Торговая сеть	шт.	1		