


Разрез 1

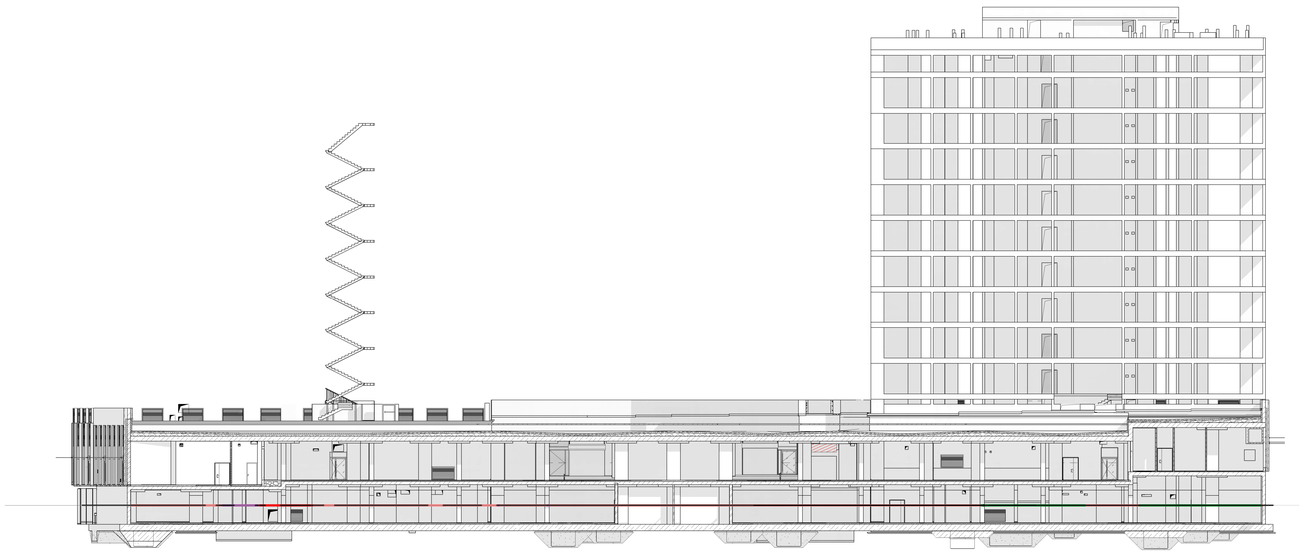


Разрез 3

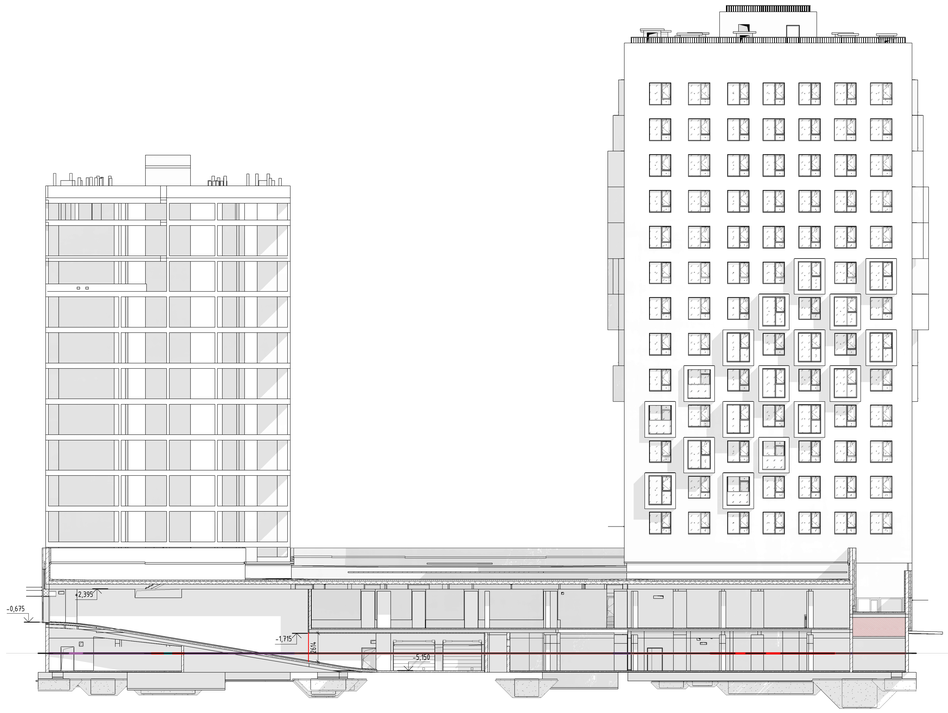


Разрез 2

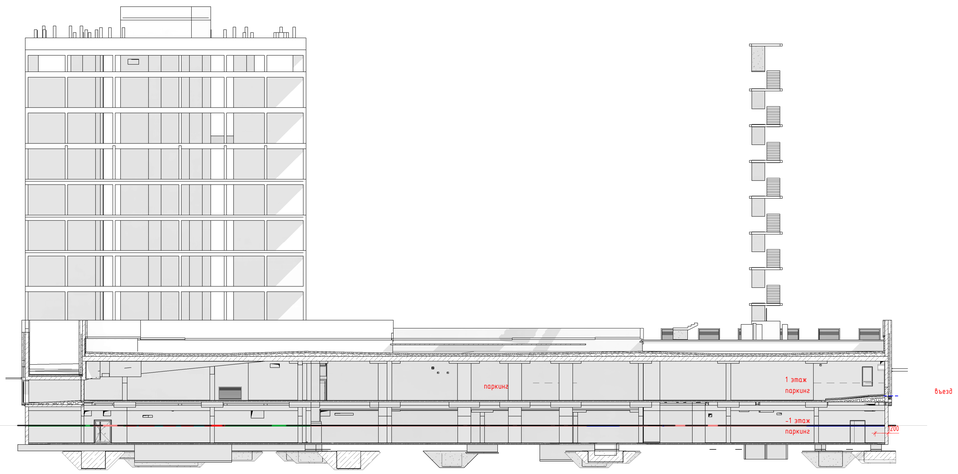


Разрез 4

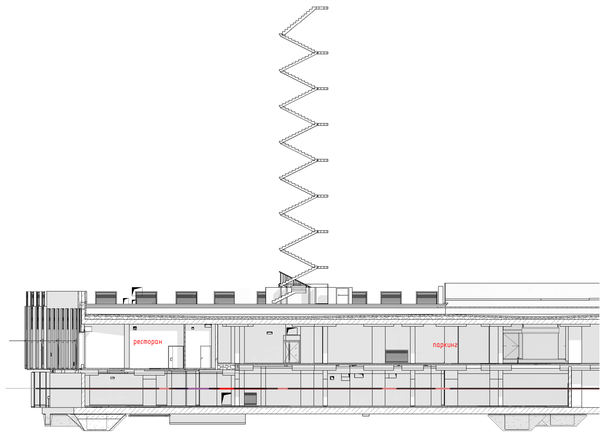

Разрез 5

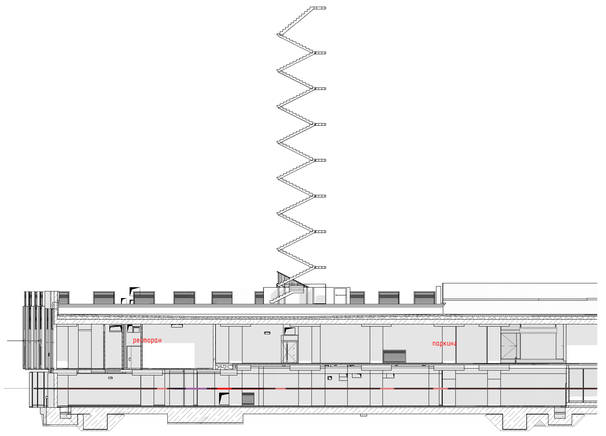

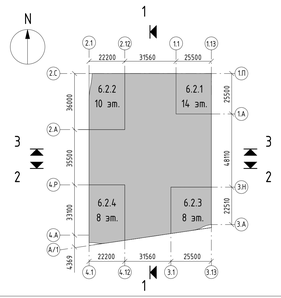

						94-0421-ОК-1/Н-6.2-1..4-Задания	
						Жилой дом с пристроенными паркингами обеспечены под защитное сооружение гражданской обороны - укрытие (ЗГО) с инженерными сетями с благоустройством территории по адресу: г. Москва, Внутригородская муниципальная образования Измайлово, Сиреневый бульвар, земельный участок 4/1 (участок 62)	
Изм.	Кол.уч.	Лист	№док.	Подпись	Дата		
Разработал		Малер			02.2025	Стадия: Р	Лист: Р_3	Листов:
Проверил		Дейнека			02.2025			
ГАП		Гуслякова			02.2025			
Нач.отдела		Беляков			02.2025			
Н.контр.		Ивлева			02.2025	Разрезы по паркингу	Генпро	
ГИП		Крюков			02.2025			

Формат А0

Согласовано

Инв. № подл. | Подп. и дата | Взам. инв. №