

Разрезы стилобата


Разрез С1

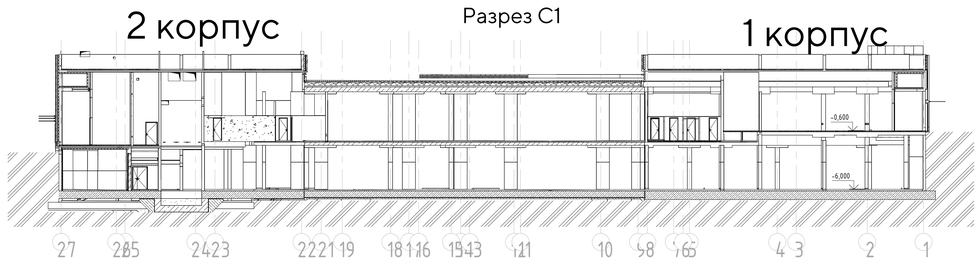


Разрез С2

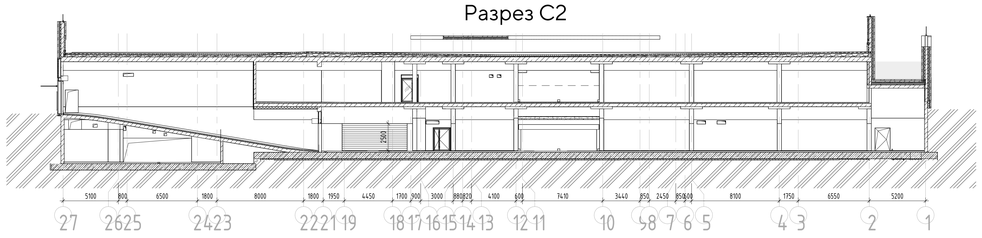


Разрез С3

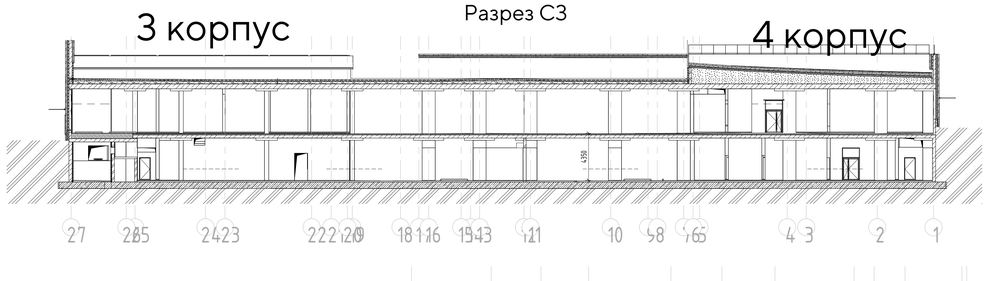


Разрез С4

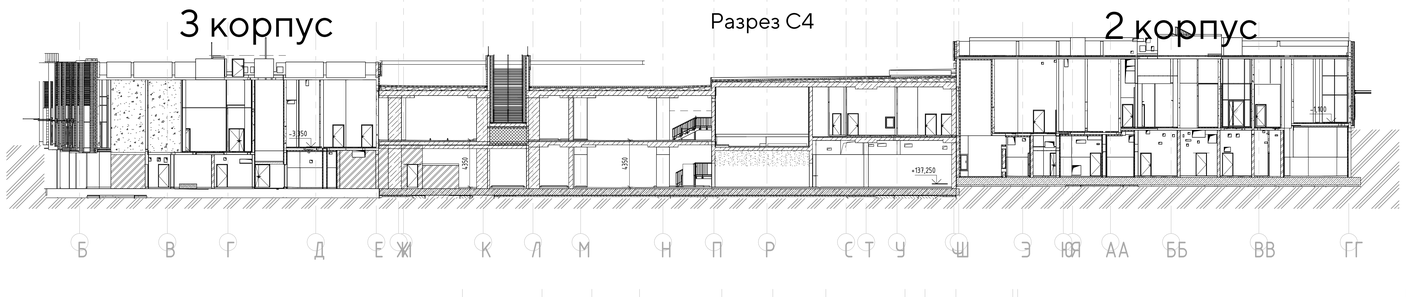


Разрез С5

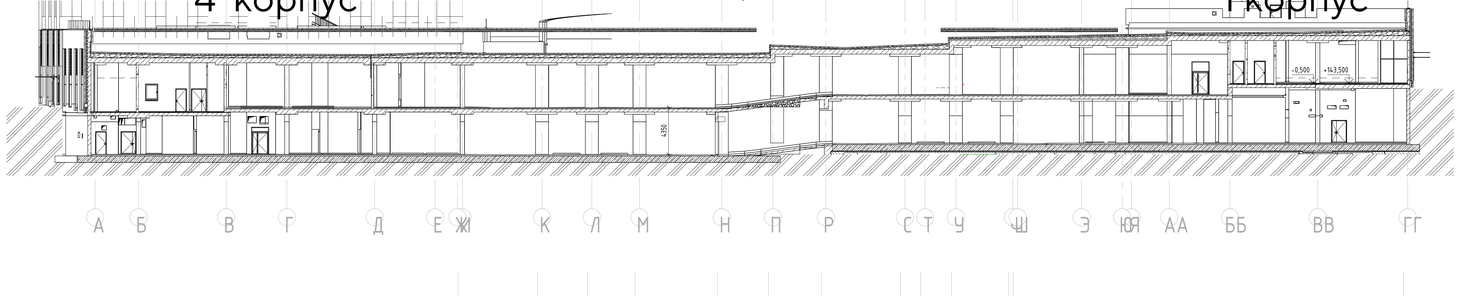

Разрез С6

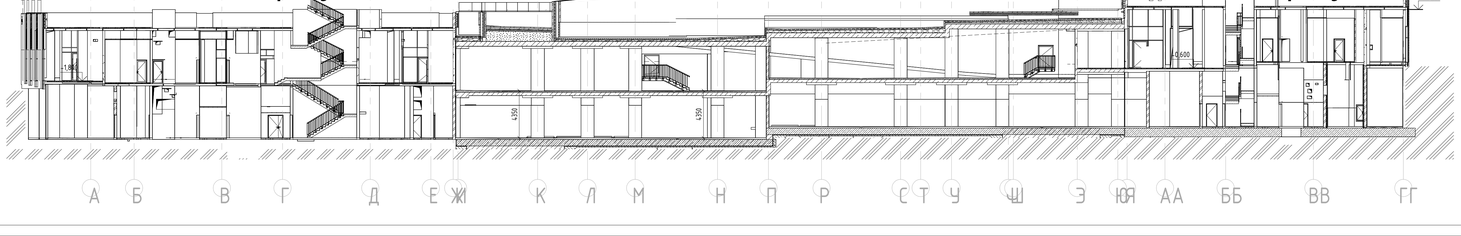

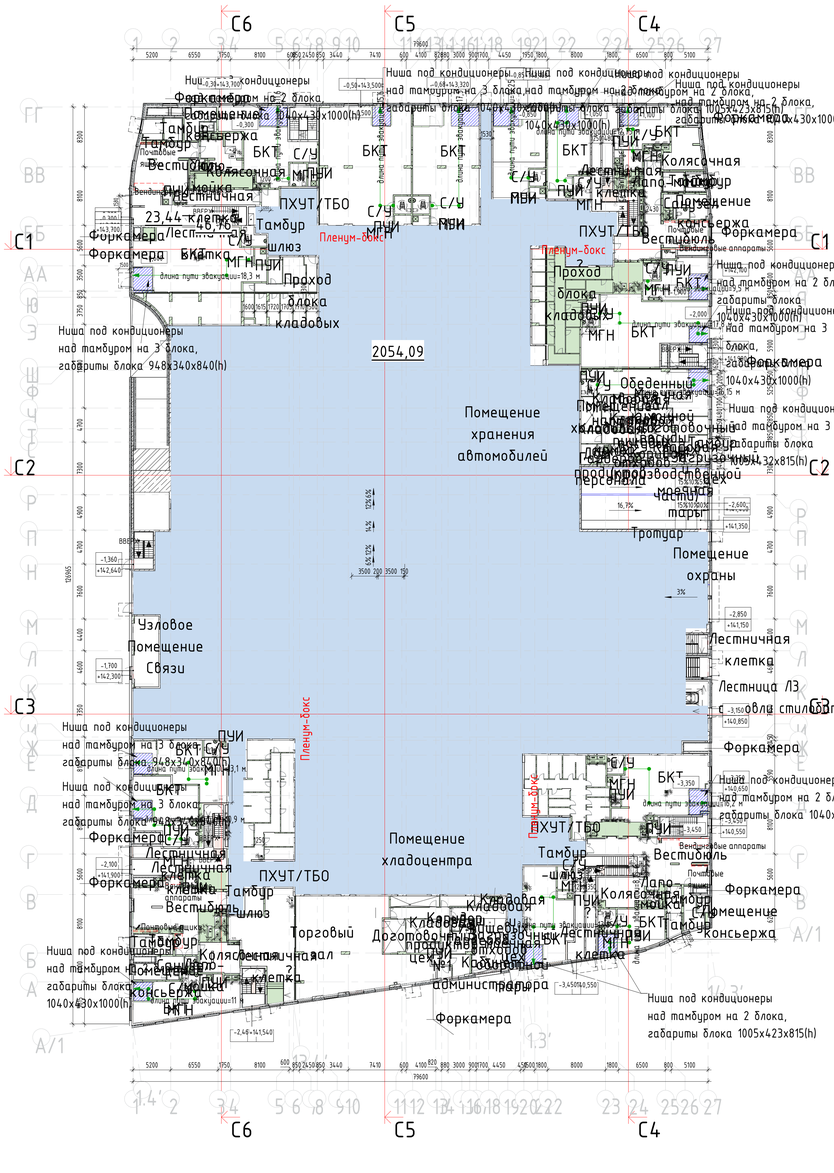

Изм.	Кол.уч.	Лист	№док.	Подпись	Дата
Разработал		Каплий			17.09.25
Проверил		Собков			17.09.25
ГИП		Собков			17.09.25
Начальник		Белков			17.09.25
Н.контр.		Ибляев			17.09.25

94-0421-ОК-1/Н-6.

Жилой дом с приспособлением подземной автостоянки под за

(ЭСГО) с инженерными сетями и благоустройством территории

Образование Измайлово, Сиреневый бульвар,

Разрезы стилобата

Генпро

Формат А0