


Маркировочный план 3-7 этажей

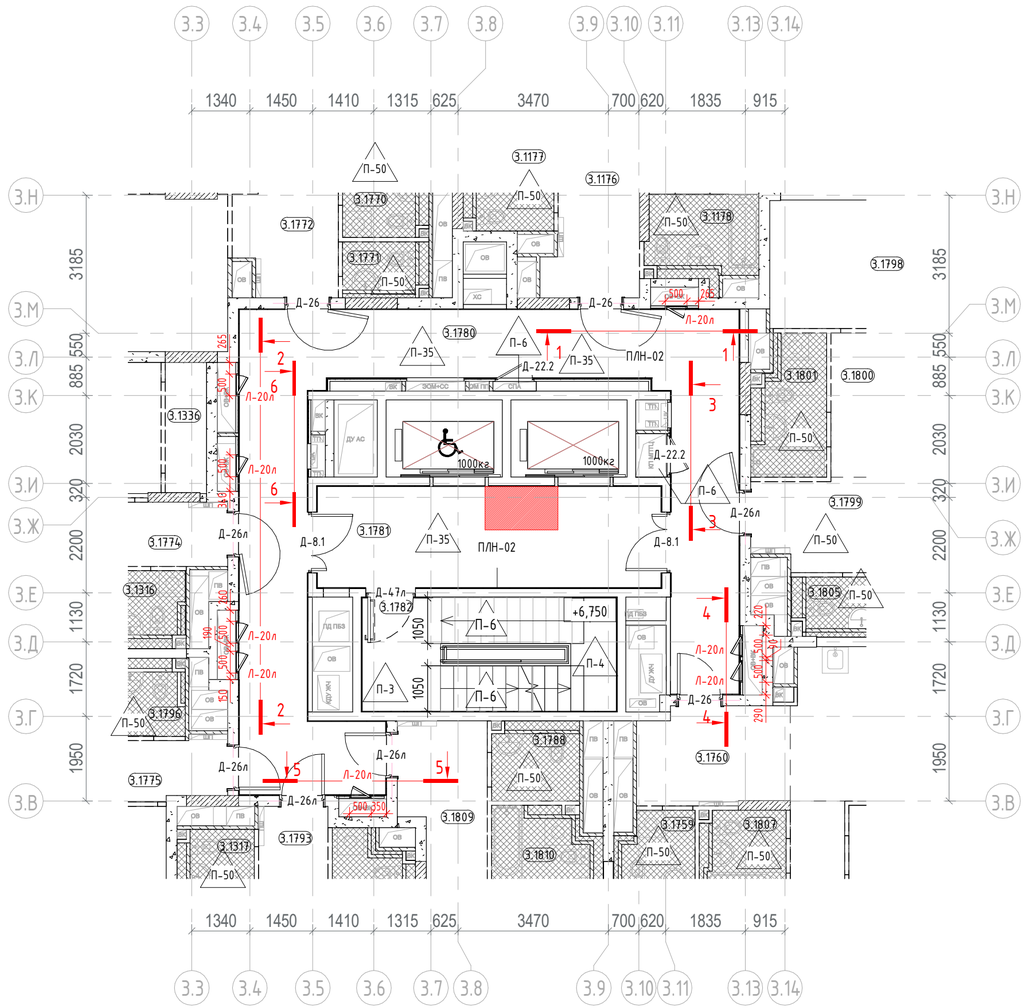


Разрез 1-1

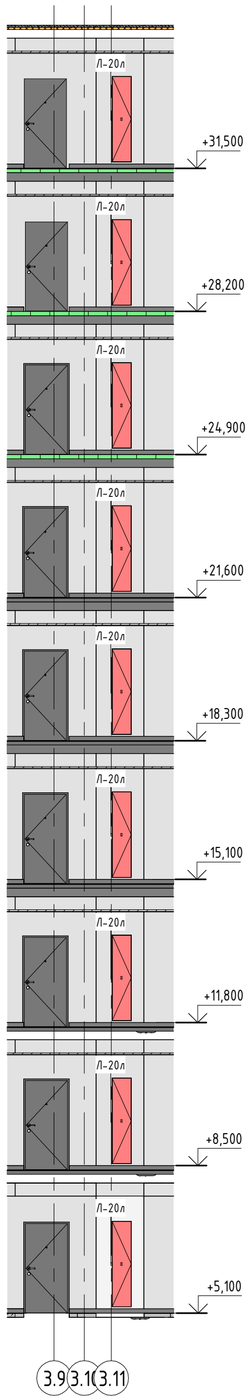


Разрез 2-2

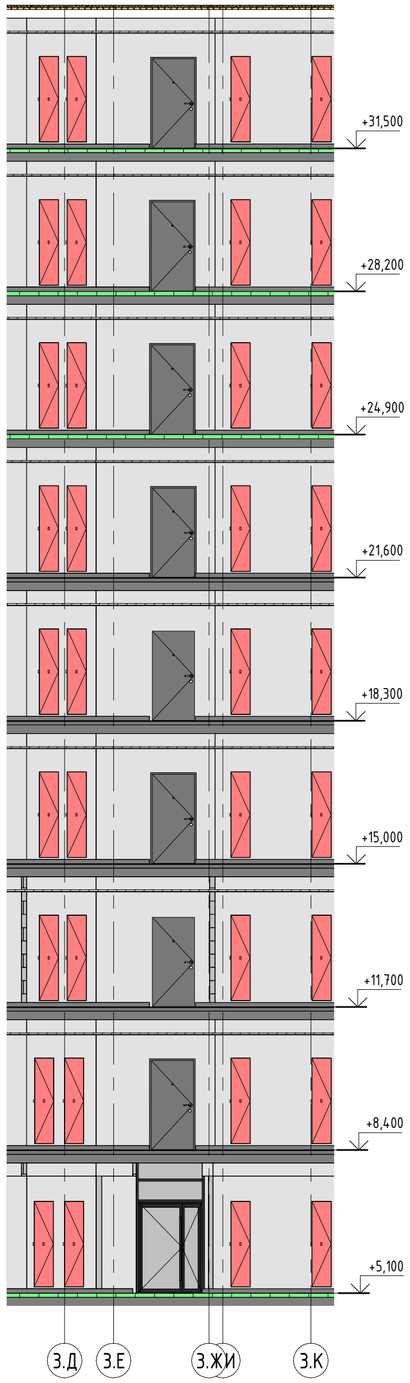


Разрез 3-3

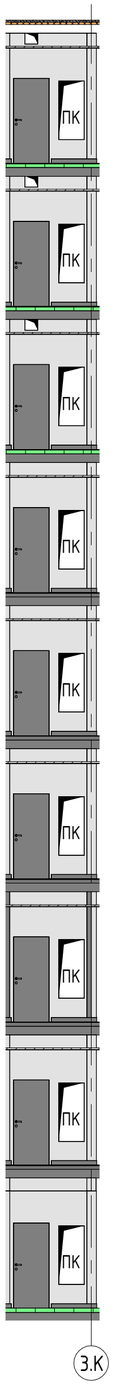


Разрез 4-4

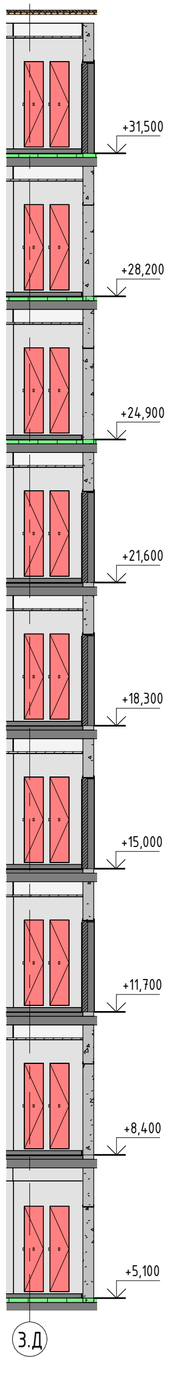

Разрез 5-5

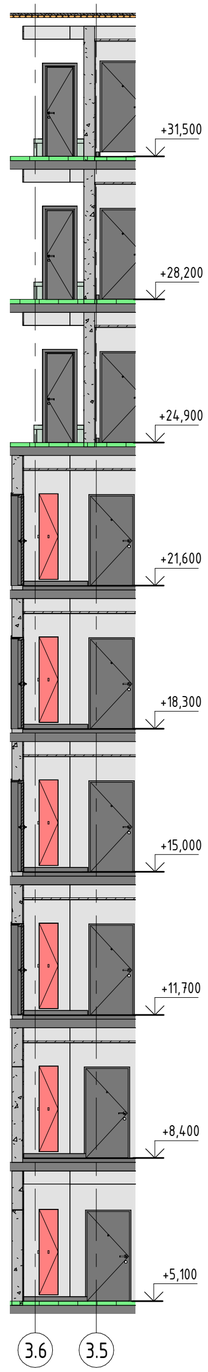

Разрез 6-6

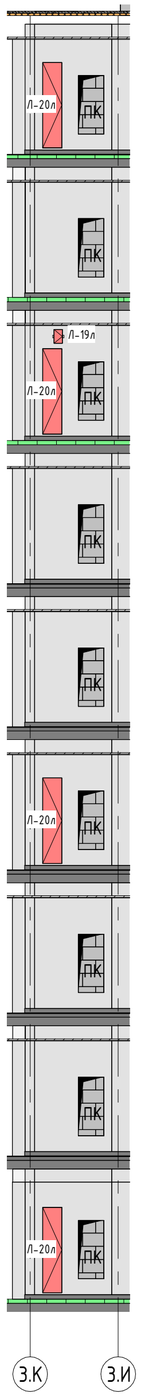

Согласовано

Взам. инв. №

Подл. и дата

Инв. № подл.

						94-0421-ОК-1/Н-6.1-3-1-Задания
						Жилой дом с приспособлением подземной автостоянки под защитное сооружение гражданской обороны - «укрытие» (ЗСГО) с инженерными сетям и благоустройством территории по адресу: г. Москва, внутригородское муниципальное образование Измайлово, Сиреневый бульвар, земельный участок 4/9 (участок 6.1)
Изм.	Кол.уч.	Лист	№док.	Подпись	Дата	
Разработал		Каплий			17.09.25	Участок 6.1. Корпус 3.3
Проверил		Садеков			17.09.25	Стадия: Р; Лист; Листов
ГАП		Садеков			17.09.25	
Нач.отдела		Беляков			17.09.25	Задание на лючки. Корпус 6.1.3
Н.контр.		Ивлева			17.09.25	Генпро

Формат А2