

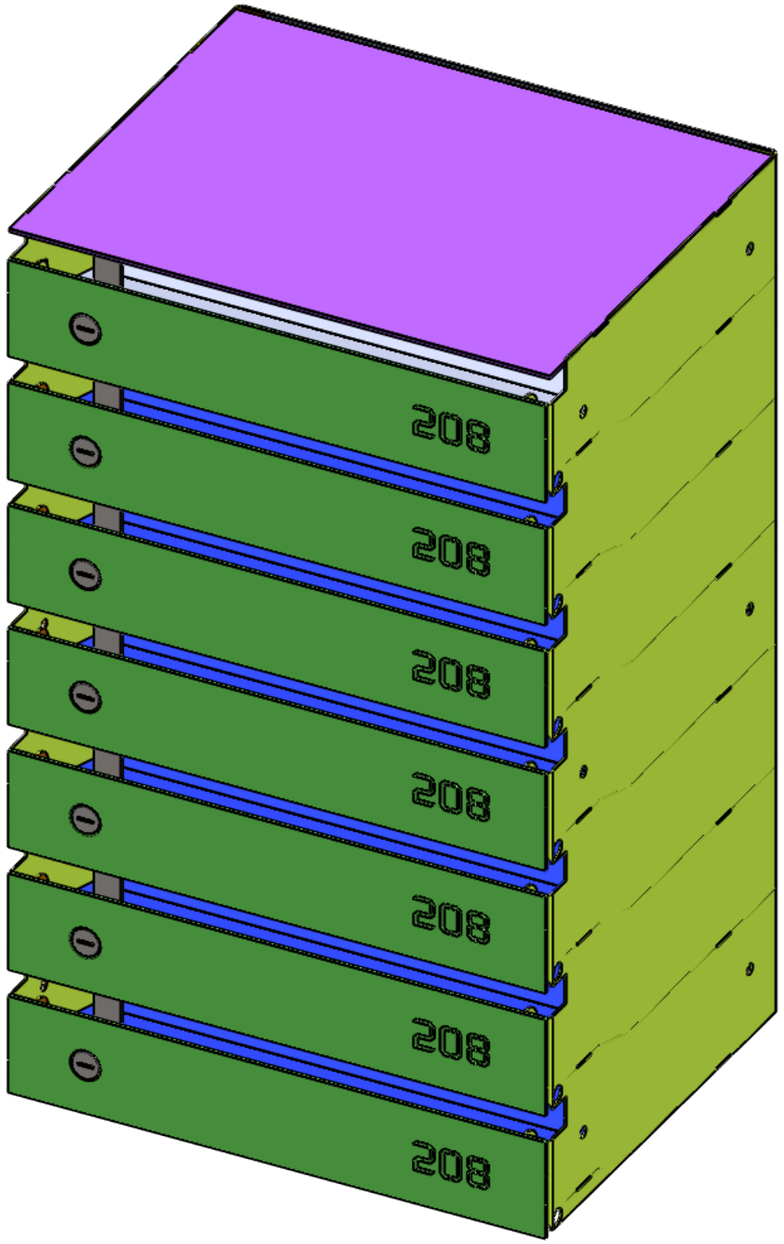


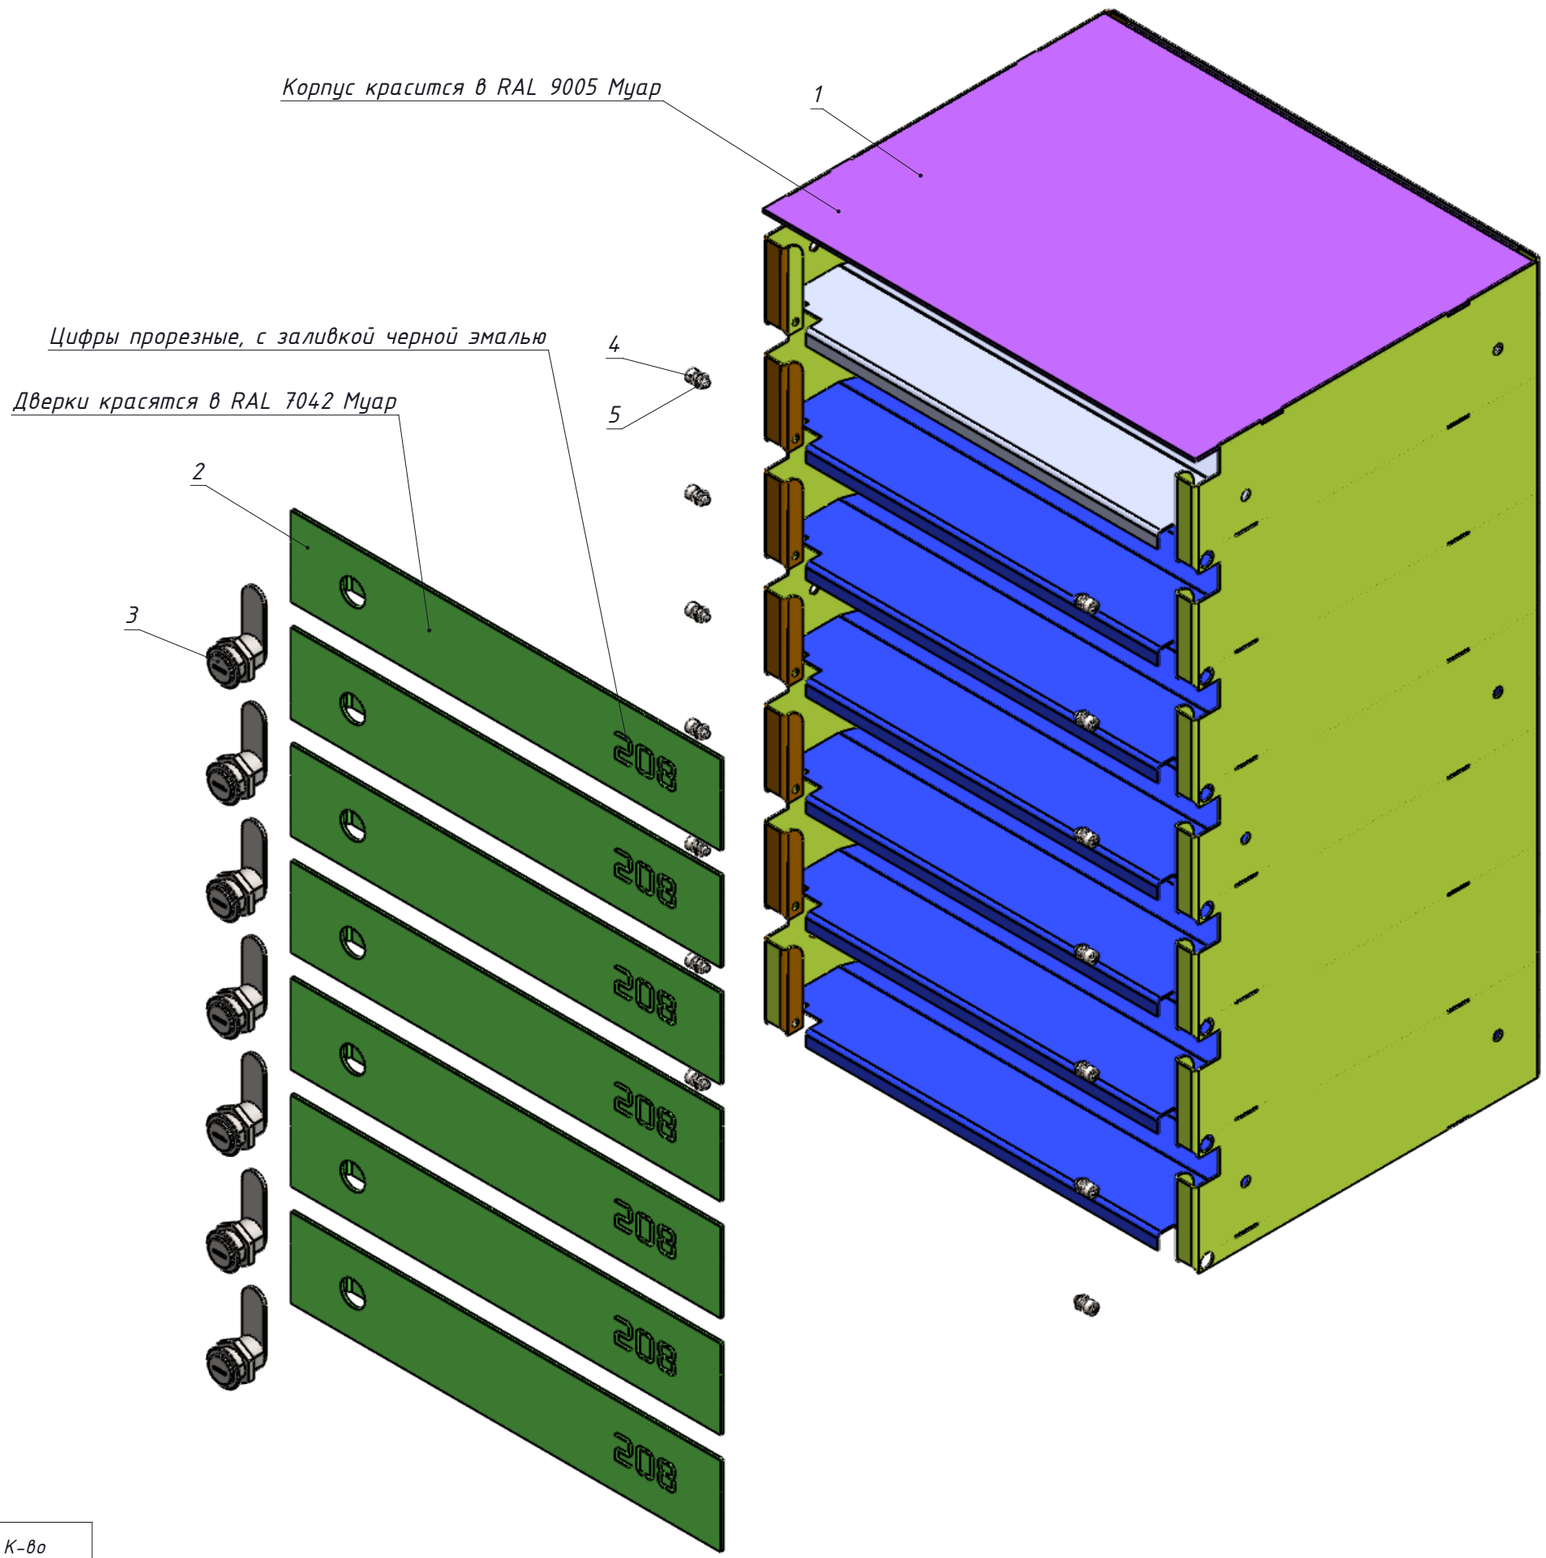



Поз.	ОБОЗНАЧЕНИЕ ДЕТАЛИ	НАИМЕНОВАНИЕ	К-во
1	РСМ.ПочЯщ.06.7.100-Основа	Корпус в СБ	1
2	РСМ.ПочЯщ.06.300-Дверка	Дверка 1	7
3	Замок для металлических шкафов с проточкой 20	Замок	7
4	ISO 4762 M4 x 8 - 8N		14
5	Hexagon Thin Nut ISO 4035 - M4 - N		14

№ ЗАКАЗА						REICS	
00000.000 V1			Поч. ящ. 6,2,3 СБ				
Проект						Лист 1	Листов 5
Разраб.	Никитин Д.Р.	16.12.2025		Чертёж	00000.000 V1-Поч. ящ. 6,2,3 СБ.pdf	Масштаб	Масса
Пров.				Ф.ЧПУ		1:3	11.5 кг

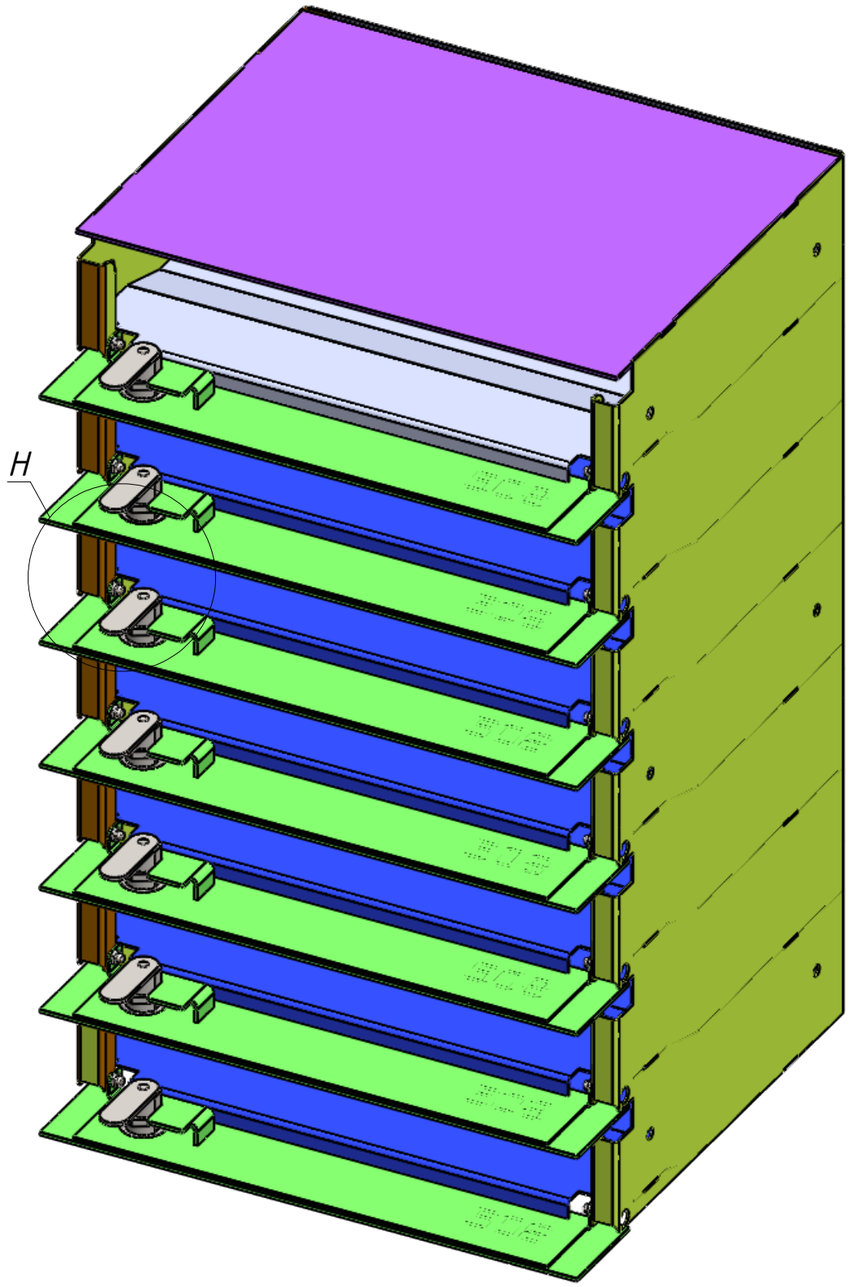



H (1 : 1)

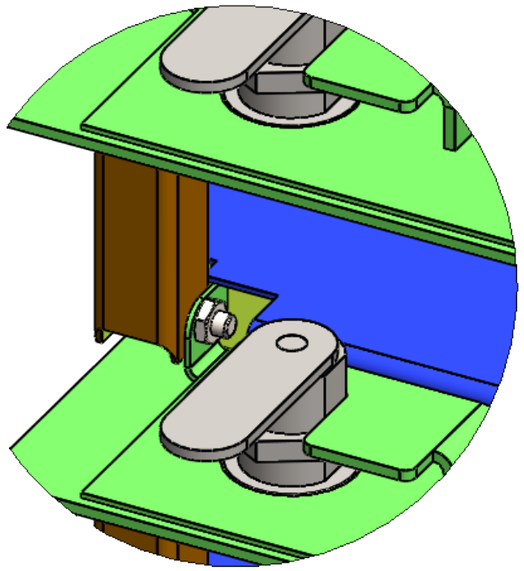

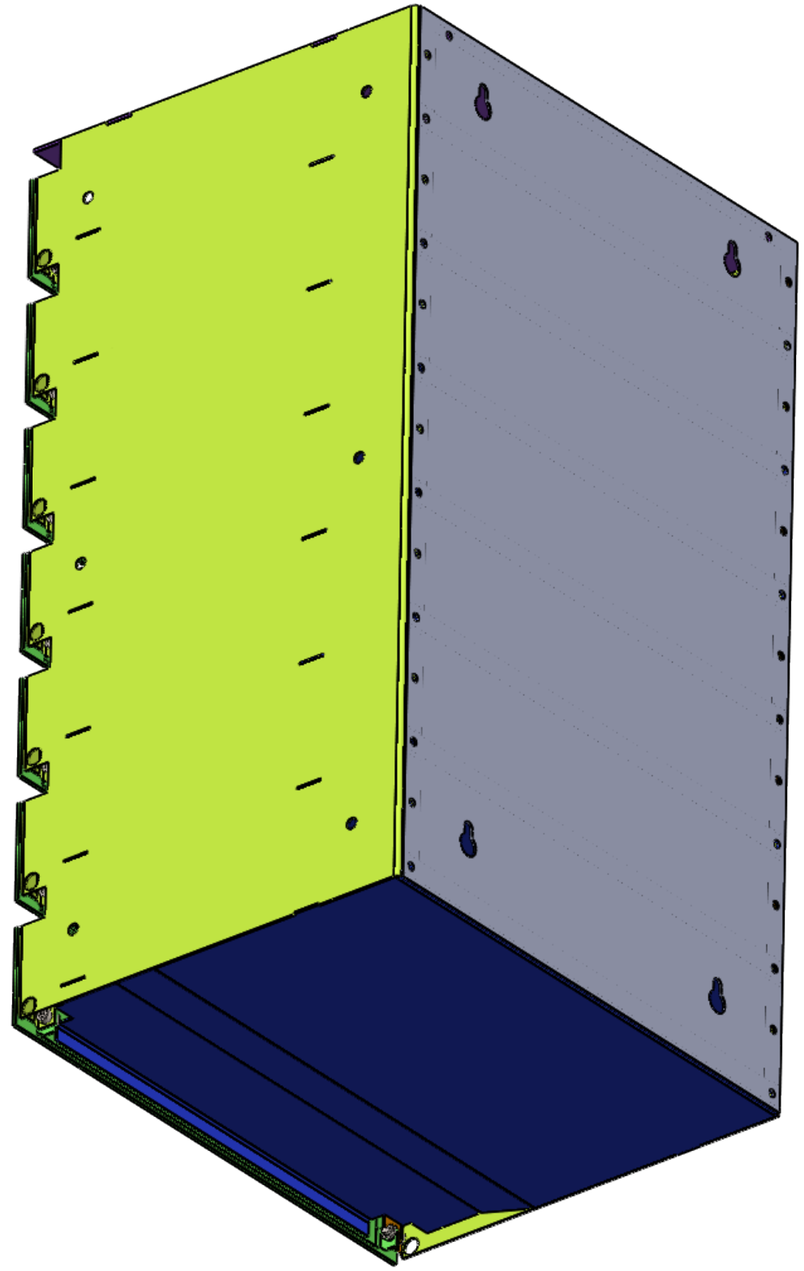


№ ЗАКАЗА						REICS	
00000.000 V1			Поч. ящ. 6,2,3 СБ				
Проект						Лист 2	Листов 5
Разраб.	Никитин Д.Р.	16.12.2025		Чертёж	00000.000 V1-Поч. ящ. 6,2,3 СБ.pdf	Масштаб	Масса
Пров.				Ф.ЧПУ		1:3	11.5 кг

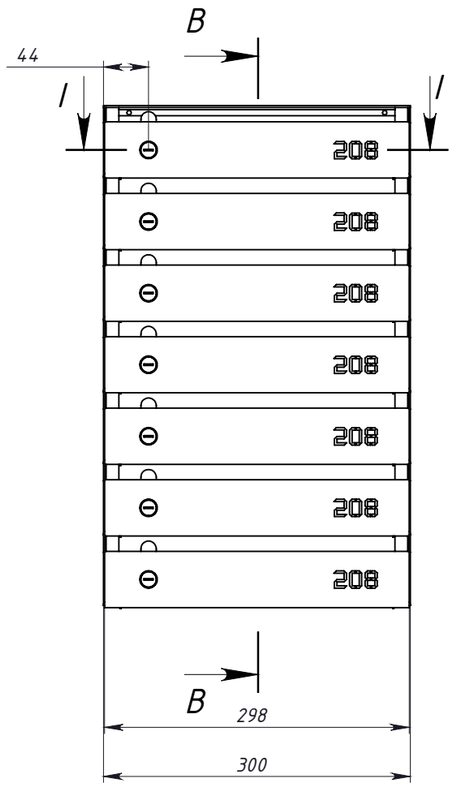


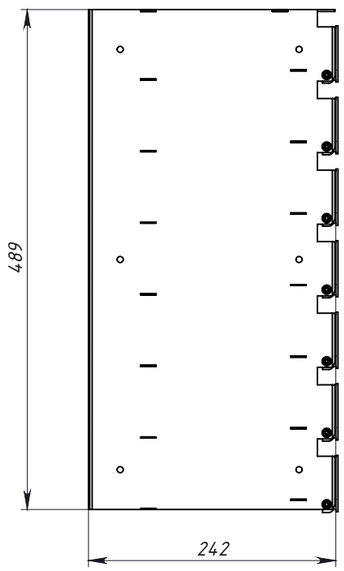



I–I (1 : 4)

B–B (1 : 3)

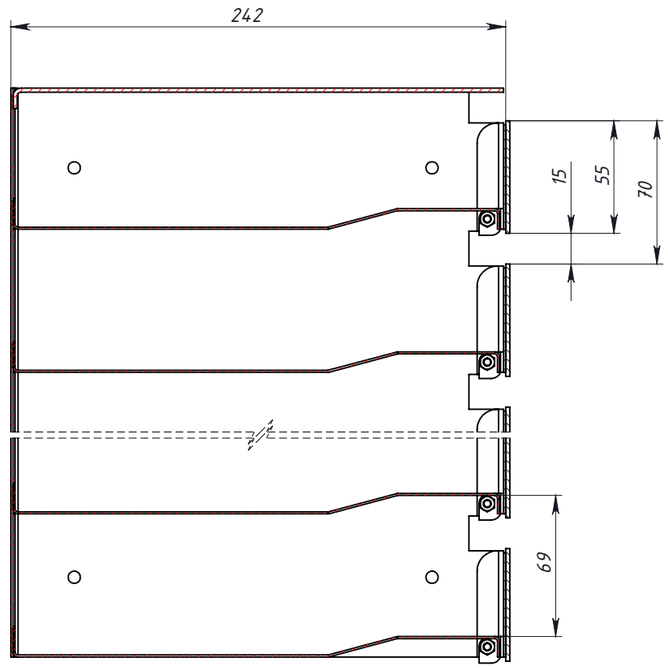


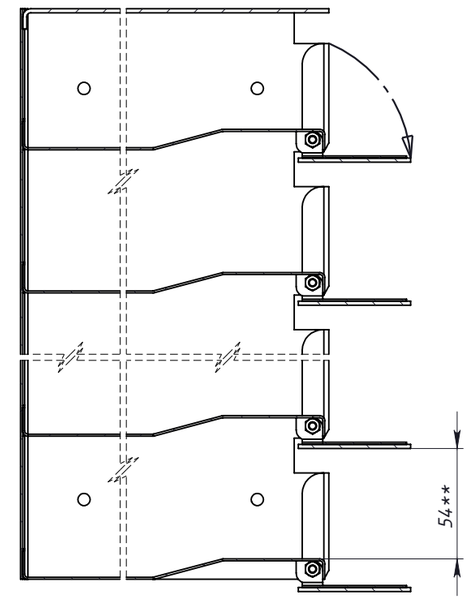

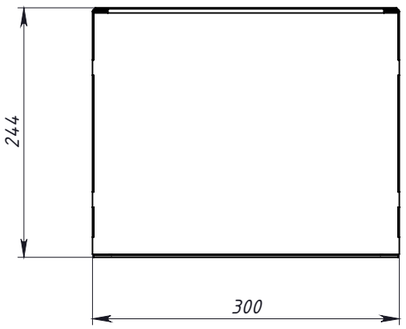


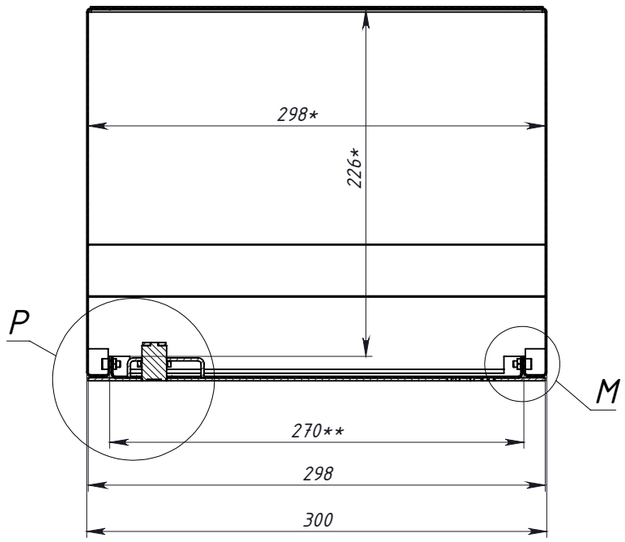


P (1 : 1)

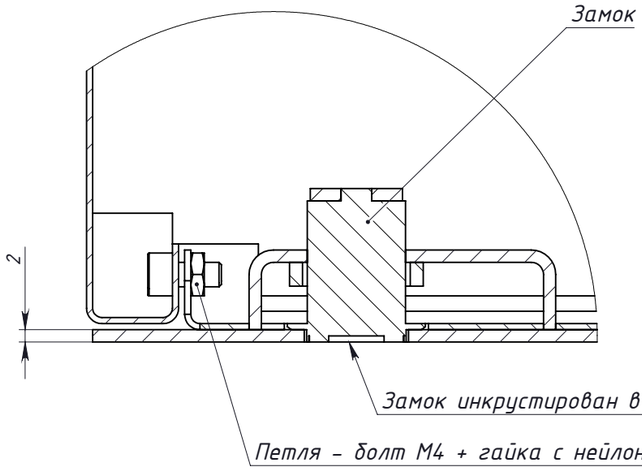

M (1 : 1)

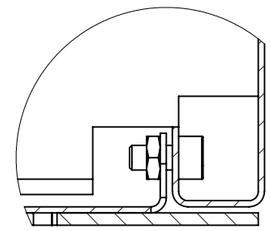


Дверка

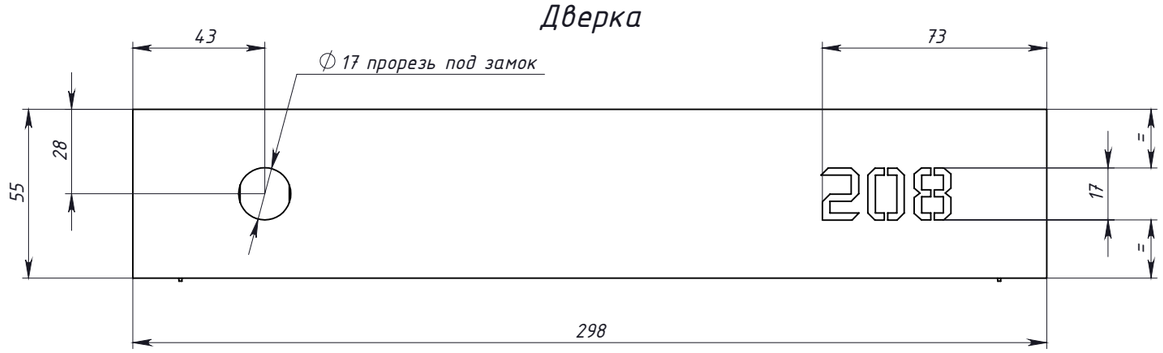


* – Внутреннее пространство

** – Проем окна


№ ЗАКАЗА						REICS	
00000.000 V1			Поч. ящ. 6,2,3 СБ				
Проект						Лист 3	Листов 5
Разраб.	Никитин Д.Р.	16.12.2025		Чертёж	00000.000 V1-Поч. ящ. 6,2,3 СБ.pdf	Масштаб	Масса
Пров.				Ф.ЧПУ		1:6	11.5 кг

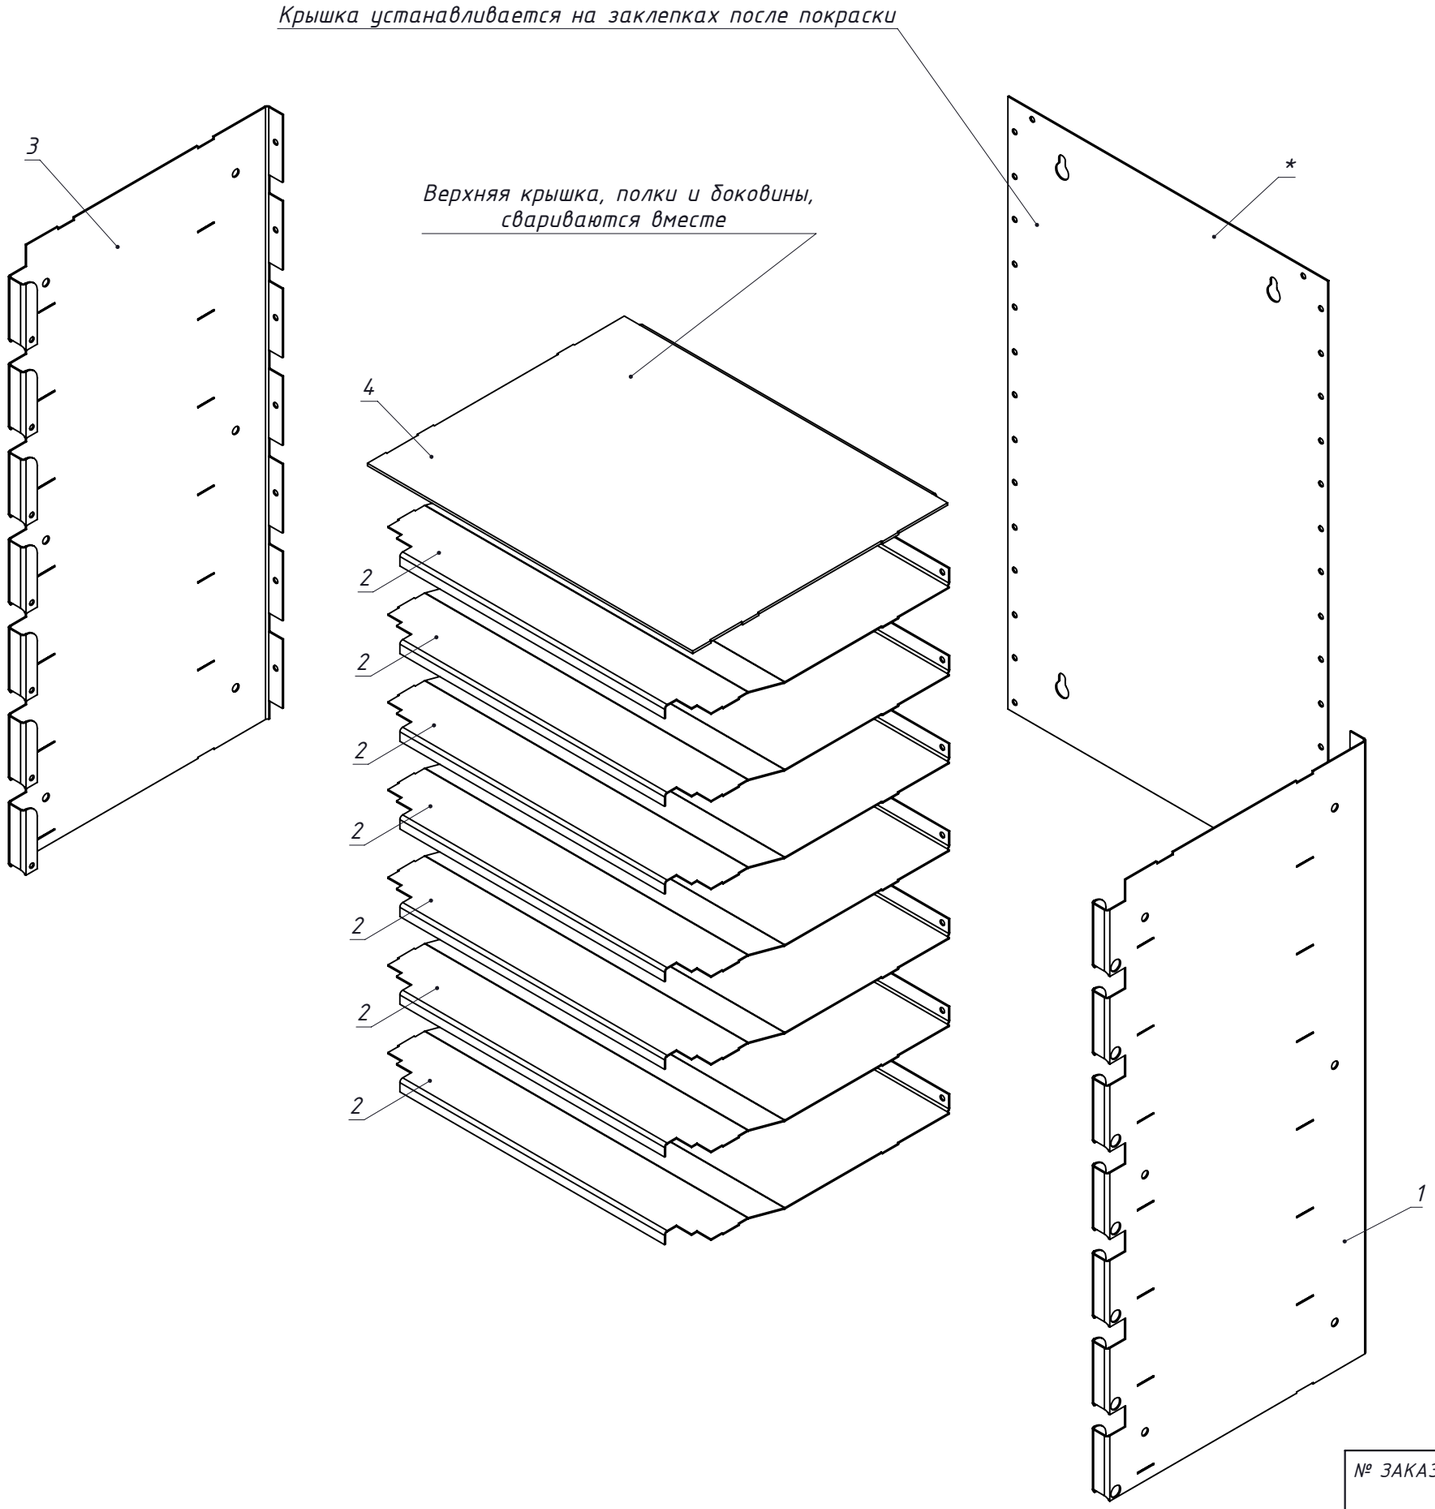


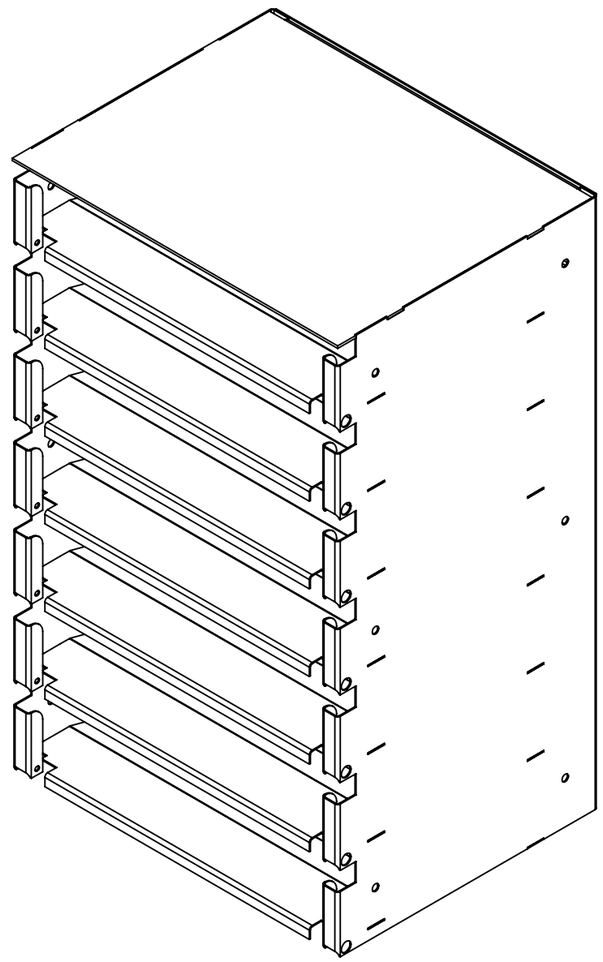


Поз.	ОПИСАНИЕ	Кол-во
1	Панель Тип 1	1
2	Панель Тип 3	7
3	Панель Тип 2	1
4	Панель Тип 4	1


№ ЗАКАЗА						REIS	
00000.000 V1		Корпус в СБ					
Проект						Лист 4	Листов 5
Разраб.	Никитин Д.Р.	16.12.2025		Чертёж	00000.000 V1-Корпус в СБ.pdf	Масштаб	Масса
Пров.				Ф.ЧПУ		1:4	8.5 кг

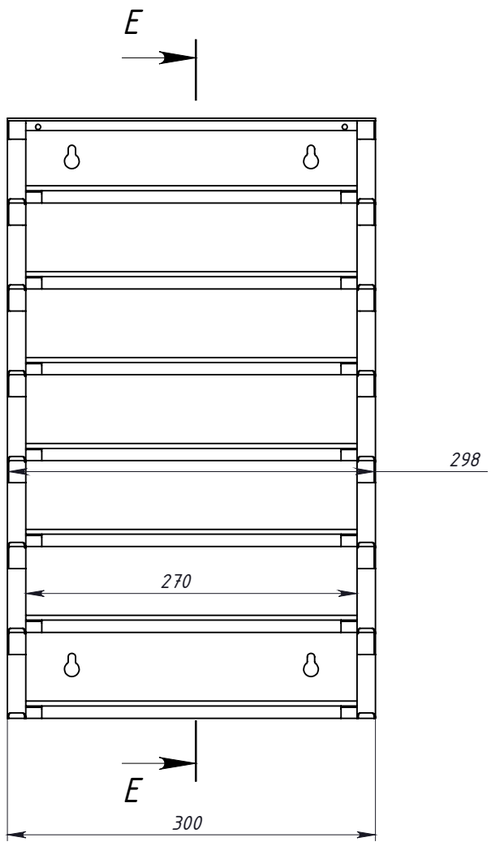

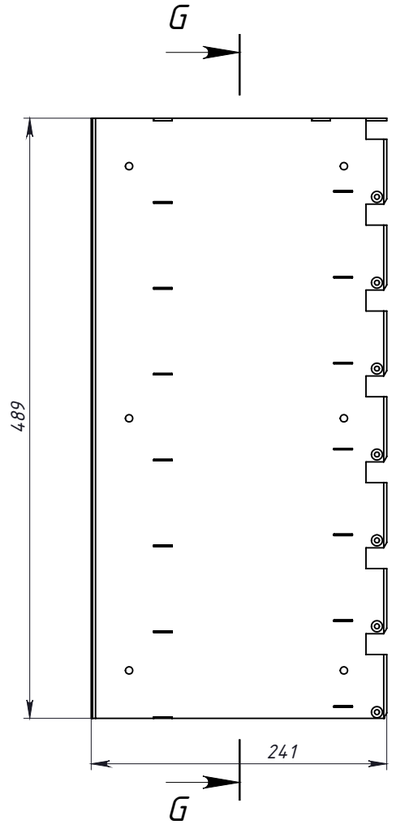


G–G (1 : 2)

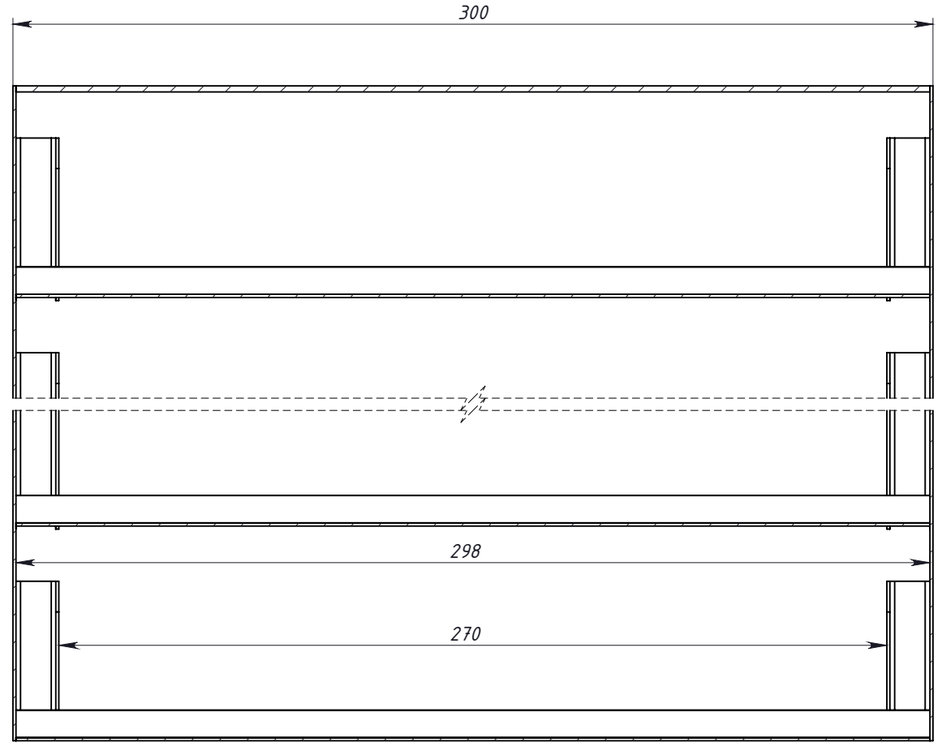

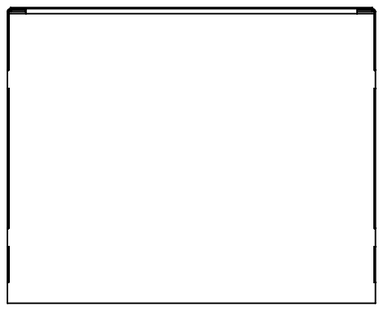

E–E (1 : 2)

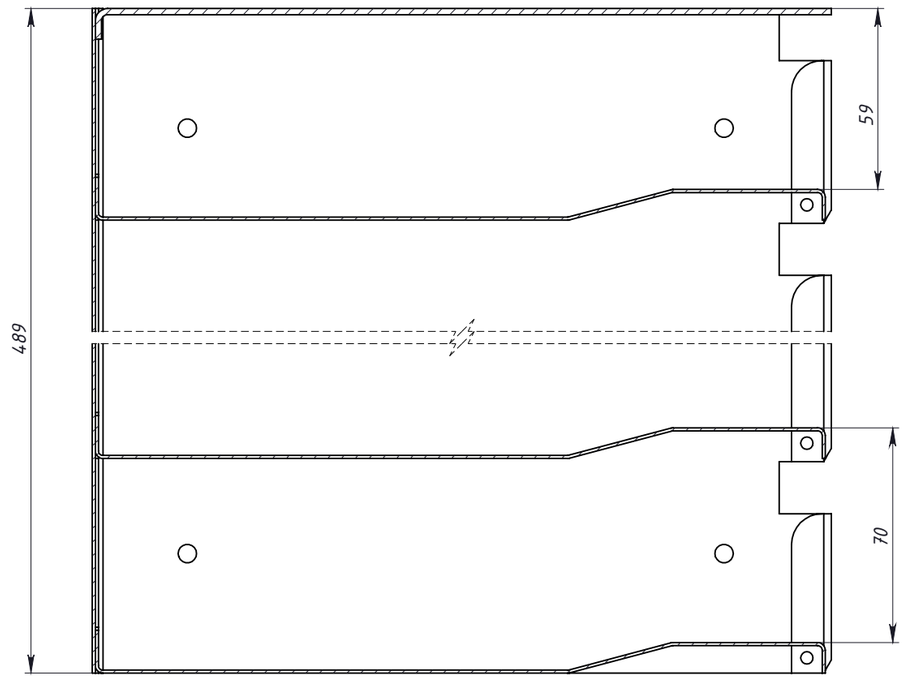

№ ЗАКАЗА						REIS	
00000.000 V1			Корпус в СБ				
Проект						Лист 5	Листов 5
Разраб.	Никитин Д.Р.	16.12.2025		Чертёж	00000.000 V1-Корпус в СБ.pdf	Масштаб	Масса
Пров.				Ф.ЧПУ		1:5	8.5 кг