МФС | Генеральный Подрядчик

Общество с ограниченной ответственностью
«Генеральный подрядчик - МФС»
ул. Рябиновая, д. 22А, стр. 2, Москва, 121471

ОКПО 75321383 ОГРН 1047796934195
ИНН 7704539433 КПП 772901001

Тел.: +7 495 505-97-33, доб. 4101
E-mail: sekretariat-mfs@pik.ru

Застройщик: Московский фонд реновации жилой застройки

«Жилой дом с приспособлением подземной автостоянки под защитное сооружение гражданской обороны «укрытие» (ЗСГО) с инженерными сетями и благоустройством территории по адресу: г. Москва, внутригородское муниципальное образование Измайлово, Сиреневый б-р, вл. 4, з/у 7 (Восточный административный округ)»

РАБОЧАЯ ДОКУМЕНТАЦИЯ

Архитектурные интерьеры.
Типовая 4-комнатная квартира.
Секция 8. Этаж 2. Отделочные чертежи

1167-02-АИ2.1

Уполномоченное лицо по доверенности № 112 от 09.01.2023 Главный инженер проекта ООО "ГП-МФС"	Документ подписан электронной подписью 11.12.2023 Сертификат: 0BF5E4006BAF10BF46EBA21FC045898F Действителен: 14.12.2022 - 16.12.2023	Вайсертригер Натан Анатольевич
Главный инженер проекта ООО "ГП-МФС"	Документ подписан электронной подписью 11.12.2023 Сертификат: 0BF5E4006BAF10BF46EBA21FC045898F Действителен: 14.12.2022 - 16.12.2023	Вайсертригер Натан Анатольевич
Начальник управления Фонд реновации	Документ подписан электронной подписью 26.12.2023 Сертификат: 036C13D1006FB01FAC4E13C90B65C44ECB Действителен: 31.08.2023 - 31.08.2024	Лебедева Мария Дмитриевна

Согласовано

Взам. инв. №

Подп. и дата

Инв. № подл.

Московский фонд реновации жилой застройки
В ПРОИЗВОДСТВО РАБОТ
Начальник Инженерно-технологического управления
Лебедева М. Д.
«_____» _____ 20___ г.

Изм.	№ док.	Подпись	Дата
1	1-23		08.23
2	2-23		12.23

2023

Телефон: +7 (495) 960-55-80
Сайт: www.pc-altair.ru E-mail: info@pc-altair.ru
125466, Россия, г. Москва, Новокуркинское шоссе, д. 27, кв. 95
ОБЩЕСТВО с ОГРАНИЧЕННОЙ ОТВЕТСТВЕННОСТЬЮ «ПЦ АЛЬТАиР»

Свидетельство о допуске к определенному виду или видам работ, оказывающим влияние на безопасность объектов капитального строительства, N 0101.04-2013-7733831464-П-184, выданное 25.04.2017 года СРО НП «Профессиональный альянс проектировщиков»

Технический заказчик:
ООО «Генеральный подрядчик-МФС»
Договор:
N Д1676930/22 от 01.03.2023 года

РАБОЧАЯ ДОКУМЕНТАЦИЯ

по объекту:

«Жилой дом с приспособлением подземной автостоянки под защитное сооружение гражданской обороны – «укрытие» (ЗСГО) с инженерными сетями и благоустройством территории по адресу: г. Москва, внутригородское муниципальное образование Измайлово, Сиреневый б-р, вл. 4, з/у 7 (Восточный административный округ)»

Комплект рабочих чертежей:
«Архитектурные интерьеры. Типовая 4-комнатная квартира. Секция 8. Этаж 2. Отделочные чертежи.»

Шифр:
1167-02-АИ2.1

Московский фонд реновации жилой застройки
В ПРОИЗВОДСТВО РАБОТ
Начальник Инженерно-технологического управления
Лебедева М.Д.
«___» 20___ г.

Москва, 2023 год

Телефон: +7 (495) 960-55-80
Сайт: www.pc-altair.ru E-mail: info@pc-altair.ru
125466, Россия, г. Москва, Новокуркинское шоссе, д. 27, кв. 95
ОБЩЕСТВО с ОГРАНИЧЕННОЙ ОТВЕТСТВЕННОСТЬЮ «ПЦ АЛЬТАиР»

Свидетельство о допуске к определенному виду или видам работ, оказывающим влияние на безопасность объектов капитального строительства, N 0101.04-2013-7733831464-П-184, выданное 25.04.2017 года СРО НП «Профессиональный альянс проектировщиков»

Технический заказчик:
ООО «Генеральный подрядчик-МФС»
Договор:
N Д1676930/22 от 01.03.2023 года

РАБОЧАЯ ДОКУМЕНТАЦИЯ

по объекту:

«Жилой дом с приспособлением подземной автостоянки под защитное сооружение гражданской обороны – «укрытие» (ЗСГО) с инженерными сетями и благоустройством территории по адресу: г. Москва, внутригородское муниципальное образование Измайлово, Сиреневый б-р, вл. 4, з/у 7 (Восточный административный округ)»

Комплект рабочих чертежей:
«Архитектурные интерьеры. Типовая 4-комнатная квартира. Секция 8. Этаж 2. Отделочные чертежи.»

Шифр:
1167-02-АИ2.1

Изм.	N док.	Подп.	Дата
1	1-23		08.23
2	2-23		12.23

Генеральный директор О.А. Муравьева

Главный инженер А.В. Муравьев

Московский фонд реновации жилой застройки
В ПРОИЗВОДСТВО РАБОТ
Начальник Инженерно-технологического управления
Лебедева М.Д.
«___» 20___ г.

Москва, 2023 год

Разрешение	Обозначение	1167-02 – АИ2.1
2-23	Наименование объекта строительства	Архитектурные интерьеры. Типовая 4-комнатная квартира. Секция 8. Этаж 2. Отделочные чертежи

Изм.	Лист	Содержание изменений	Код	Примечание
2	01	– Откорректирована ведомость рабочих чертежей. – Откорректированы общие указания. – Обновлена информация о прилагаемых документах.	1	
2	02	– Исправлена информация об узле примыкания покрытия пола к СТМ.	1	
2	04	– Исключена информация о лишнем подоконнике ПВХ (на лоджии).	1	
2	07	– Габариты ревизионного люка приведены в соответствие АР	1	
2	08-09	– Исправлена толщина плиточного клея на узле №2. – Добавлены узлы монтажа межкомнатных дверей и отделки откосов входных дверей.	1	
2	12	– Добавлен узел примыкания напольного покрытия к кабине СТМ.	1	

Московский фонд реновации жилой застройки
В ПРОИЗВОДСТВО РАБОТ
Начальник Инженерно-технологического управления
Любезнова М.Б.
«__» ____ 2023 г.

Изм. внес	Патов		12.23
Составил	Патов		12.23
ГИП	Воробьёв		12.23
Утв.	Муравьёв		12.23

ООО "ПЦ АЛЬТАиР"

Лист	Листов
1	1

Формат А4 297 x 420

Ведомость основных комплектов рабочих чертежей марки АИ

Обозначение	Наименование	Примечание
1167-02-АИ1	Архитектурные интерьеры. Места общего пользования (МОП). Отделочные чертежи	
1167-02-АИ2.1	Архитектурные интерьеры. Типовая 4-комнатная квартира. Секция 8. Этаж 2. Отделочные чертежи	
1167-02-АИ2.2	Архитектурные интерьеры. Типовая 1-комнатная квартира для инвалидов-колясочников. Секция 5. Этаж 9. Отделочные чертежи	
1167-02-АИ3	Архитектурные интерьеры. Центр информирования населения (ЦИН). Отделочные чертежи	

Ведомость ссылочных и прилагаемых документов

Обозначение	Наименование	Примечание
Ссылочные документы		
Постановление №516-ПП от 08.08.2017	Об утверждении Требований к улучшенной отделке равнозначных жилых помещений, предоставляемых взамен жилых помещений в многоквартирных домах, включенных в Программу реновации жилищного фонда в городе Москве	
Постановление №1465-ПП от 11.11.2019	О внесении изменений в постановления Правительства Москвы от 08.08.2017 № 516-ПП и от 08.08.2017 №517-ПП	
серия 1.073.9-2.08 выпуск 3	Комплектные системы КНАУФ. Облицовки поэлементной сборки из гипсовых строительных плит ограждающих конструкций для жилых, общественных и производственных зданий	
РС1.К.Р-0.2.5./1.45-1.1.2	Конструкторская документация ООО "ПИК Модуль" на типовые санитарно-технические модули для объектов Реновации	
Прилагаемые документы		
№ 7733831464-20231114-1223 от 14.11.2023	Выписка из единого реестра сведений о членах СРО	на 2-х листах

Ведомость рабочих чертежей основного комплекта АИ2.1

Лист	Наименование	Примечание
01	Общие данные	Изм 2 (Зам.)
02	План напольных покрытий	Изм 2 (Зам.)
03	План отделки потолков	Изм 1 (Зам.)
04	План финишной отделки стен	Изм 2 (Зам.)
05	Развёртки стен кухни	Изм 1 (Зам.)
06	Развёртки стен холла	Изм 1 (Зам.)
07	Развёртки стен ванной комнаты	Изм 2 (Зам.)
08	Узлы (начало)	Изм 2 (Зам.)
09	Узлы (продолжение)	Изм 2 (Зам.)
10	Узлы (продолжение)	Изм 1 (Зам.)
11	Узлы (продолжение)	Изм 1 (Зам.)
12	Узлы (окончание)	Изм 2 (Зам.)

Московский фонд реновации жилой застройки
В ПРОИЗВОДСТВО РАБОТ
Начальник Инженерно-технологического управления
Лебедева М. Д.
«____»_____20___г.

Общие указания

Общая информация

Рабочая документация разработана на основании объемно-планировочных решений, утвержденных Заказчиком, задания на проектирование и Постановления Правительства Москвы №516 от 08.08.2017 "Об утверждении Требований к улучшенной отделке равнозначных жилых помещений, предоставляемых взамен жилых помещений в многоквартирных домах, включенных в Программу реновации фонда в городе Москве", с учетом требований Постановления Правительства Москвы №1465-ПП от 11.11.2019 г.

За основу для разработки рабочей документации взята четырехкомнатная квартира (Корпус 3, Секция 8, этаж 2) жилого дома с присоблением подземной автостоянки под защитное сооружение гражданской обороны - "укрытие" (ЗГСО) с инженерными сетями и благоустройством территории по адресу: г. Москва, внутригородское муниципальное образование Измайлово, Сиреневый б-р, вл. 4, з/у 7 (Восточный административный округ).

За отметку ± 0.000 принята отметка чистого пола квартиры. Все отметки даны от уровня чистого пола.

Санузел СТМ в данной квартире выполняется согласно документации РС1.К.Р-0.2.5./1.45-1.1.2.

Монтаж

В квартирах наружные стены - навесные трехслойные наружные стеновые панели заводского изготовления, облицованные пиленным кирпичом. Межквартирные стены - блоки из ячеистого газобетона, межкомнатные перегородки - плиты гипсовые пазогребневые (ПГП).

Коммуникации канализации и водоснабжения зашиваются КНАУФ-листом влагостойким марки ГСП-Н2 по каркасу. Рабочая документация предусматривает зашивку в два листа марки ГСП-Н2 толщиной 12,5 мм.

Крепление сантехнического оборудования в местах зашивок из КНАУФ-листов марки ГСП-Н2 выполняется с применением усиления из влагостойкой фанеры, а также путем установки дополнительных направляющих между стоечными профилями.

Розетки и выключатели - смотри спецификацию и привязки в 3-ЭОМ3.

Отделка помещений

Стены холла, кухни, гостиной и комнат отделываются антивандальными обоями под покраску на флизелиновой основе. Обои окрасить интерьерной влагостойкой краской.
За приборами отопления выполнить оклейку стен обоями с последующей покраской.
Стены санузла и ванной комнаты отделываются керамической плиткой. Стена за ванной - без отделки.
Выполнить "полочку" для ванны согласно чертежам и узлам данного раздела и АР.

Для покраски стен и потолка лоджии используется фасадная атмосферостойкая краска.

Отделка оконных и балконных откосов - краска интерьерная влагостойкая (для откосов) два слоя по подготовленной поверхности.

Указания по укладке полов.

Перед укладкой, ламинат располагают горизонтально в помещении, в котором укладывается пол, и оставляют на 2-3 дня при температуре 20°С и влажности около 60%. Пачка распаковывается непосредственно перед укладкой пола. Ламинат раскладывается со сдвигом на 1/3 доски (схему раскладки см. АИ2.1 л.09, узел №21).

Перед укладкой керамогранитной плитки нижележащий слой очищается от мусора, выставляются маяки. Основания под плиточные облицовки должны быть ровные.
Для декорирования компенсационных зазоров по границе двух смежных покрытий (между ламинатом и керамогранитной плиткой) предусмотрен Т-образный профиль со скрытой системой крепления с помощью ответного профиля.
Плинтус монтируется с применением торцевых заглушек, стыковочных и угловых элементов.

Между санузлами и смежными помещениями устраивается порог.

Двери

Входная квартирная дверь - металлическая, со стороны межквартирного коридора окрашенная матовой гладкой порошковой краской по RAL 9003 (белый), со стороны квартиры установлена декоративная МДФ-панель с поверхностью, имитирующей натуральную древесную фактуру (цвет - Лиственница белая). Доборные элементы на откосы входных дверей поставляются в комплекте. Внутри квартиры вокруг входной двери предусмотрены наличники из МДФ. При невозможности устройства доборных элементов для откосов входной двери в квартиру допускается применение улучшенной штукатурки с улучшенной окраской или выполнение отделки аналогично примыкающим стенам.


Межкомнатные двери - деревянные глухие или остекленные (в кухнях) из массива хвойных пород. Дверное полотно отделывается лицевыми МДФ-панелями 3-5 мм с покрытием ПВХ-пленкой (цвет - Лиственница белая), имитирующей натуральную древесную фактуру. Доборные элементы для межкомнатные дверей поставляются при необходимости.

Спецификации элементов заполнения дверных проемов, а также подробные характеристики входных и межкомнатных дверей - см. раздел 3-АР2.2 "Корпус 3. Архитектурные решения. Типовые этажи. Ведомости отделки. Экспликация полов. Заполнение проемов: светопрозрачные конструкции".

Допускается замена изделий, оборудования и материалов на других производителей по выбору Заказчика с аналогичными техническими параметрами согласно проекту.

Узлы монтажа дверей и отделки откосов смотри на листах 08,09


Компоновочная схема здания.
3 корпус, 8 секция, 2 этаж

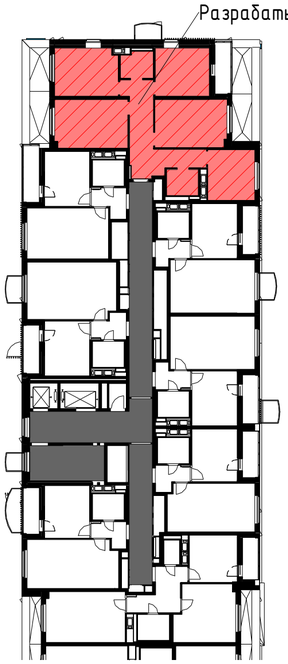

						1167-02 - АИ2.1		
						Жилой дом с приспособлением подземной автостоянки под защитное сооружение гражданской обороны- "укрытие" (ЗГО) с инженерными сетями и благоустройством территории по адресу: г. Москва, внутригородское муниципальное образование Измайлово, Сиреневый б-р, вл. 4, з/у 7 (Восточный административный округ)		
2	—	Зам.	2-23		12.23			
Изм.	Кол.уч.	Лист	№док.	Подп.	Дата			
ГАП		Патов			12.23	Архитектурные интерьеры. Типовая 4-комнатная квартира. Секция 8. Этаж 2. Отделочные чертежи	Стадия	Лист	Листов
Разработал		Патов			12.23		Р	01	12
Проверил		Воробьёв			12.23				
Н.контроль		Муравьёв			12.23	Общие данные	ООО "ПЦ АЛЬТАиР"		

Согласовано | Взам. инв. № | Подп. и дата | Инв. № подл.

Формат А2 420 x 594

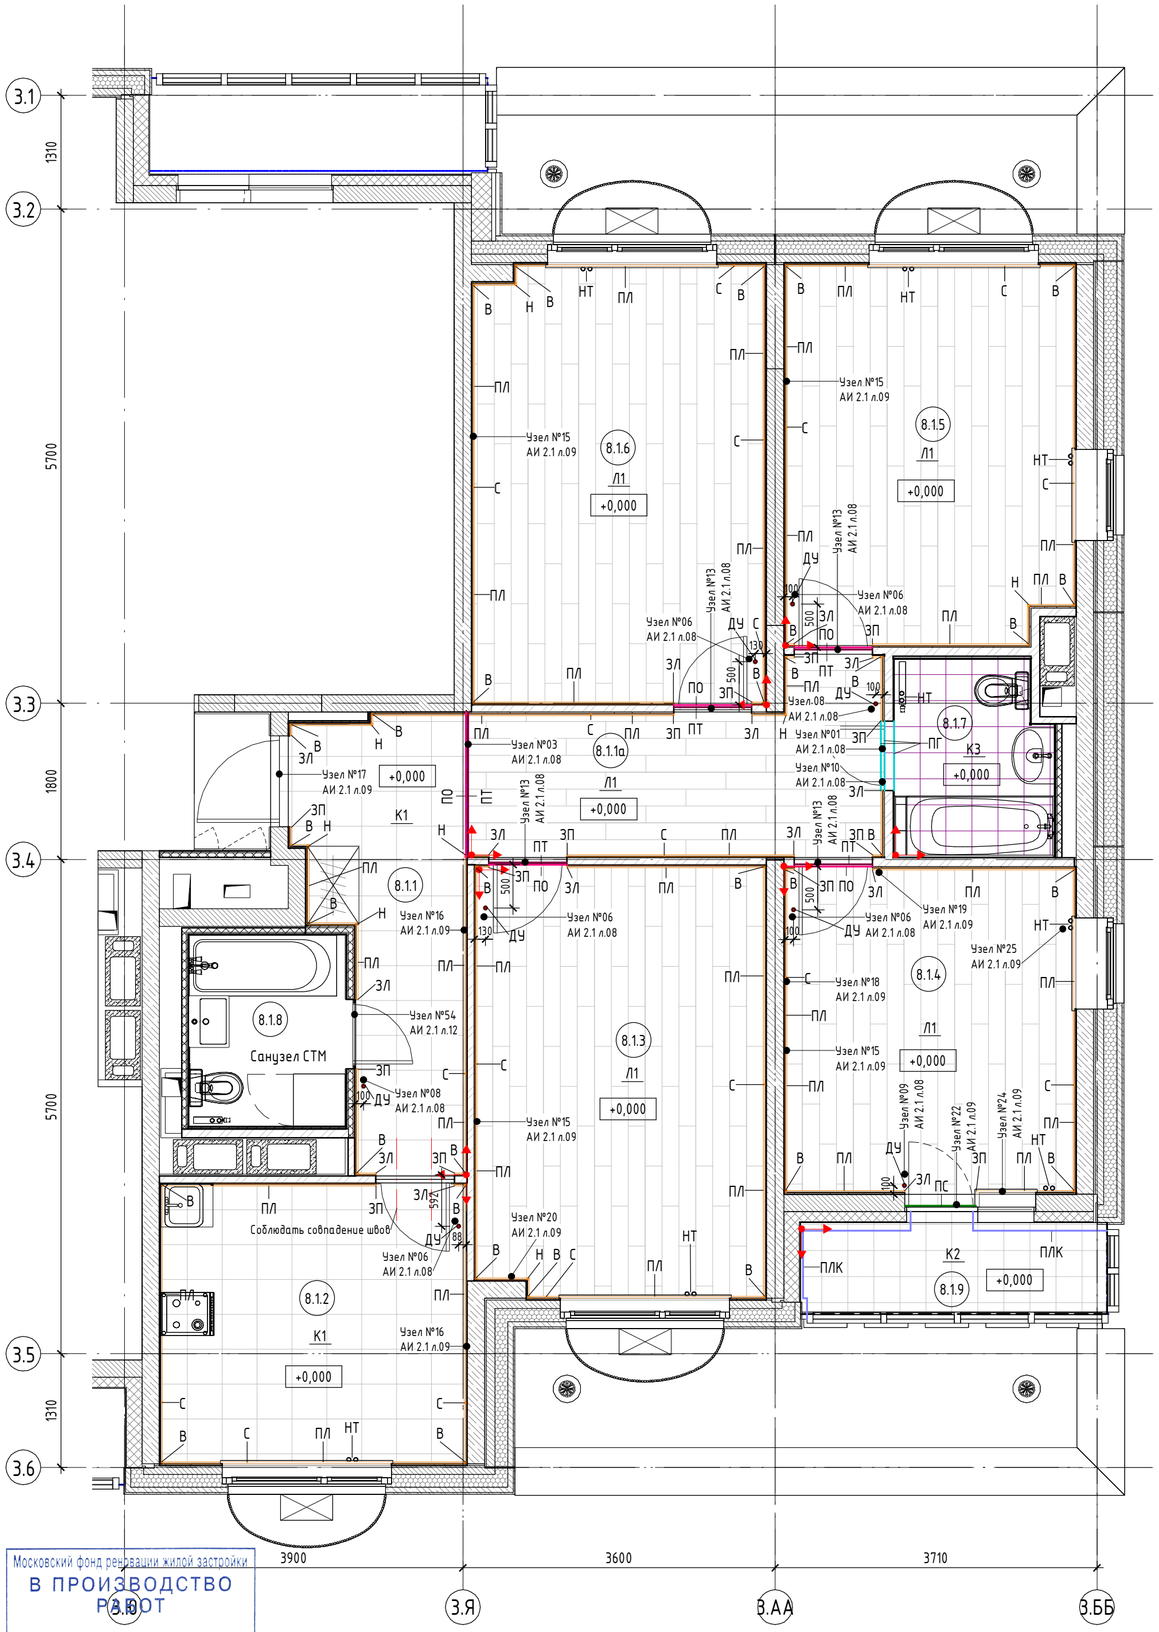

Ведомость напольных покрытий и элементов пола

Марка	Условное обозначение	Описание
К1		Керамогранит Kerama Marazzi Pro matrix, арт. SG166200N, размер – 402x402x8мм, цвет – светло-серый. затирка Ceresit CE 33, 04 серебристо-серый, крестик 2мм
К2		Керамогранит Kerama Marazzi "Аллея", арт. SG911800N, размер – 300x300x8 мм, цвет – светло-серый, затирка Ceresit CE 33, 04 серебристо-серый, крестик 2мм
К3		Керамогранит Kerama Marazzi "Коллиано", арт. SG912700N, размер – 300x300x8 мм, цвет – бежевый, затирка Ceresit CE 33, 04 серебристо-серый, крестик 2мм
Л1		Ламинат Europe line special Edition, арт. AC4/32, размер – 1382x195x8 мм, цвет – Дуб Энтони, 32 класс, с фаской 4V
ДУ		Дверной упор Apecs DS-0014-NIS h40 мм, сатин, резинка серая, напольный
НТ		Накладки на трубы, цвет белый
ПО		Профиль ответный Т-образному, арт. ПМ10 08, цвет – матовое серебро, размер – 2700x27x9,2, толщина 1,5 мм
ПТ		Т-образный профиль металл, арт. ПМ10 01, цвет – матовое серебро, размер – 2700x25x8, толщина 1,1 мм
ПС		С-образный профиль, арт. LU80, цвет – матовое серебро, размер – 2700x15x8
ПГ		Г-образный профиль. арт. ПМ10-03, цвет – матовое серебро, анодированный, размер – 2700x15x15, толщина 1,1 мм

Ведомость элементов монтажа плинтусов

Марка	Условное обозначение	Описание
ПЛК		Плинтус из керамогранита Kerama Marazzi Аллея, арт. SG911800N, размер – 300x100x8 мм, цвет – светлый серый
ПЛ		Плинтус напольный Электропрофиль *, арт. 148, размер – 2500x58x22 мм, цвет – матовый белый
В		Заглушка для плинтуса (внутренний угол)
Н		Заглушка для плинтуса (наружный угол)
ЗЛ		Завершение для левого торца плинтуса
ЗП		Завершение для правого торца плинтуса
С		Соединительный элемент плинтуса

Экспликация помещений квартиры

№	Наименование	Площадь, м²
8.1.1	Холл	8,4
8.1.1а	Коридор	8,7
8.1.2	Кухня	11,4
8.1.3	Жилая комната	16,6
8.1.4	Жилая комната	12,5
8.1.5	Жилая комната	14,5
8.1.6	Жилая комната	17,0
8.1.7	Санузел	4,0
8.1.8	Санузел	4,0
8.1.9	Лоджия	3,7
Итого		100,8

Условные обозначения:

- 8.1.5 – Марка помещения
- +0,000 – Отметка относительно уровня чистого пола
- П-22 – Марка типа пола
- ДУ – Марка типа напольного элемента
- – Точка начала раскладки напольного покрытия

Примечания:

1. Отметка ± 0.000 соответствует уровню чистого пола основных помещений квартиры.
2. Межплиточный шов принять шириной 2 мм.
3. Полный состав пирогов пола квартиры (включая все черновые и гидроизоляционные материалы) см. в разделе 3-АР2.2
4. Укладку плитки и ламината выполнять согласно точкам начала раскладки, указанным на схемах.
5. Покрытие марки К1 в смежных помещениях (кухня и холл) монтируется без порогов и без смещения.
6. Укладка материала покрытия пола в смежных помещениях с разным типом отделки, а также ламината разных направлений выполняется через Т-образный профиль (система скрытого крепления) с использованием резинового уплотнителя и ответного профиля.
7. Стык покрытий в дверных проемах выполнять под полотном двери применяя Т-образный профиль.
8. При установке плинтуса используется универсальный стыковочный элемент (столбик).
9. При монтаже плинтуса необходимо, по возможности, избегать подрезок менее 400 мм.
10. Ламинат раскладывается со сдвигом на 1/3 доски (схему раскладки см. АИ2.1 л.09, узел №21).
11. Укладка ламината производится на подложку. Толщина подложки под ламинат согласно разделу 3-АР2.2.
12. Примыкание напольного покрытия к трубам отопления оформляется декоративными накладками. Внутренний диаметр накладок соответствует диаметру трубы отопления.
13. Гидроизоляция в помещениях с мокрым процессом и санузлах должна быть заведена на 200 мм на стены.
14. Подрезка плитки не менее 90 мм.
15. Узлы устройства порогов санузлов см.АИ2.1 л.08 и л.12. Отделку порога выполнять таким образом, чтобы швы покрытия порога были соосны швам покрытия пола санузла.

Согласовано

Взам. инв. №

Подп. и дата

Инв. № подл.

Московский фонд реновации жилой застройки
В ПРОИЗВОДСТВО РАБОТ
Начальник Инженерно-технологического управления
Лебедева М. Д.
«____» _____ 20___ г.

Изм.	Кол.уч.	Лист	№док.	Подп.	Дата
2	—	Зам.	2-23		12.23
ГАП		Патов			12.23
Разработал		Патов			12.23
Проверил		Воробьёв			12.23
Н.контроль		Муравьёв			12.23

1167-02 – АИ2.1

Жилой дом с приспособлением подземной автостоянки под защитное сооружение гражданской обороны- "укрытие" (ЗСГО) с инженерными сетями и благоустройством территории по адресу: г. Москва, внутригородское муниципальное образование Измайлово, Сиреневый б-р, вл. 4, з/у 7 (Восточный административный округ)


Архитектурные интерьеры. Типовая 4-комнатная квартира. Секция 8. Этаж 2. Отделочные чертежи

Стадия	Лист	Листов
Р	02	12

План напольных покрытий

ООО "ПЦ АЛЬТАиР"

Формат А2 420 x 594

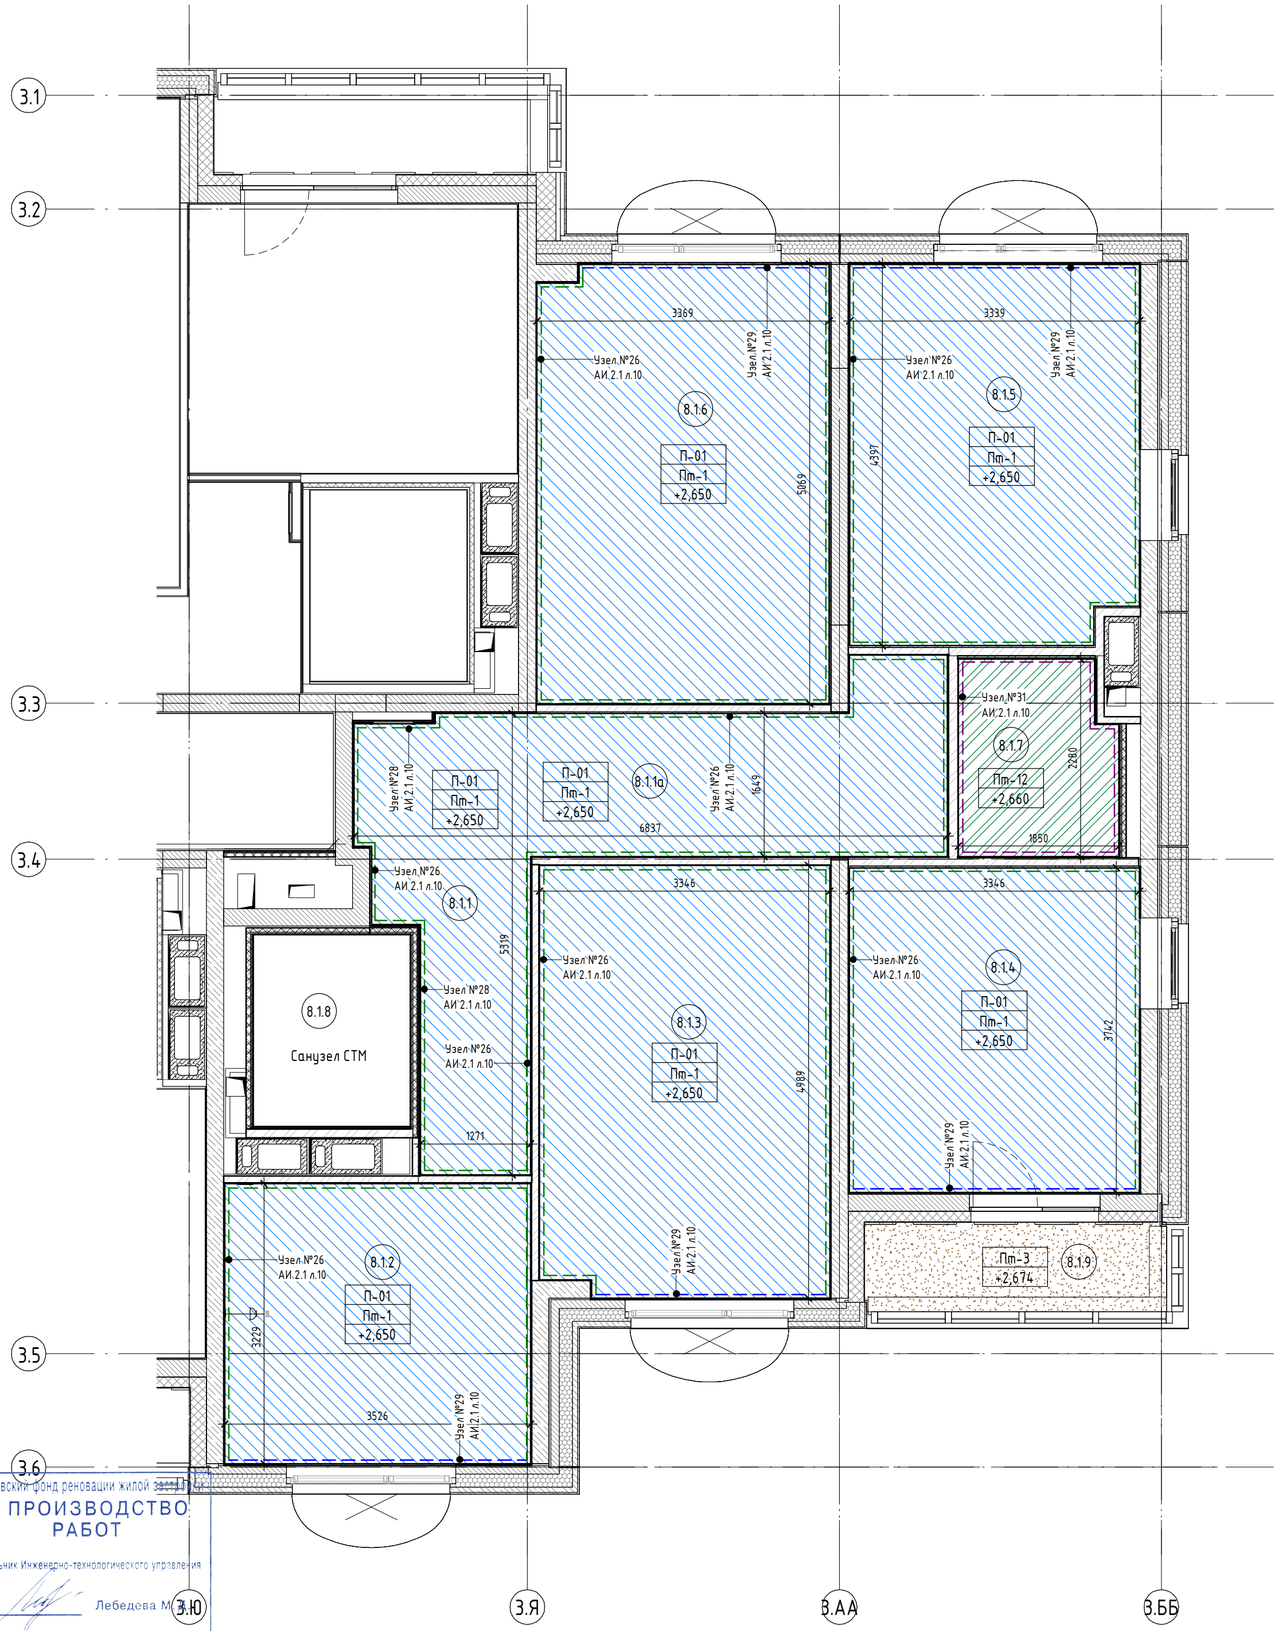

Экспликация помещений квартиры

№	Наименование	Площадь, м²
8.1.1	Холл	8,4
8.1.1а	Коридор	8,7
8.1.2	Кухня	11,4
8.1.3	Жилая комната	16,6
8.1.4	Жилая комната	12,5
8.1.5	Жилая комната	14,5
8.1.6	Жилая комната	17,0
8.1.7	Санузел	4,0
8.1.8	Санузел	4,0
8.1.9	Лоджия	3,7
Итого		100,8

Ведомость отделки потолков

Марка	Условное обозначение	Описание
Пт-1		Натяжной потолок из ПВХ полотна на основе марки "TEQTUM G1" (страна- производитель Китай) по системе настенно-потолочных профилей, цвет – RAL 9003 (белый)
П-01		Обеспыливающая пропитка (Запотолочное пространство)
Пт-12		Потолок подвесной ГКЛВ/ГСП-Н2 по технологии КНАУФ на одноуровневом металлическом каркасе П113, шпатлевка, покраска краской ПРАКТИК для стен и потолков, тип-влагостойкая, водно-дисперсионная, цвет - глубокоматовая RAL9003 (белый)
Пт-3		Краска Tikkurila, Prof Fasade Aqua, акриловая, фасадная, атмосферостойкая, пожаробезопасная, цвет - матовая RAL 7035 (серый)

Условные обозначения:

8.1.5 – Марка помещения

+0,000 – Отметка относительно уровня чистого пола

Пт-1 – Марка типа потолка

– Универсальный профиль (багет) для крепления натяжного потолка ООО "АЛПРЕС", арт. U31T1, металл, без покрытия, размер: 22x27(h)x2500 мм. Крепление к бетонному потолку

– Универсальный профиль (багет) для крепления натяжного потолка ООО "АЛПРЕС", арт. U31T1, металл, без покрытия, размер: 22x27(h)x2500 мм. Крепление к стене

– Плинтус потолочный из пенополистирола, арт. Solid C15/40, размеры - 38x38x2000мм, цвет – белый

Примечания:

1. Отметки потолков указаны относительно уровня чистого пола.
2. Размеры даны в чистовой отделке с учетом рабочего проекта КЖ.
3. Стыковку потолочного плинтуса в углах помещений выполнять с подрезкой под углом 45°.
4. Натяжной потолок монтируется после отделки стен.
5. По периметру помещений применить декоративный профиль- заглушку.
6. Предусмотреть установку закладных элементов для осветительных приборов и пожарных извещателей.
7. Применять полотно без стыковочного шва, в том числе в помещениях шириной более 3600мм.
8. Монтажные узлы потолков см.АИ2.1 л.10.

Согласовано

Взам. инв. №

Подп. и дата

Инв. № подл.

Московский фонд реновации жилой застройки

В ПРОИЗВОДСТВО РАБОТ

Начальник Инженерно-технологического управления

Лебедева М.

"____" _____ 20___ г.

Изм.	Кол.уч.	Лист	№док.	Подп.	Дата
1	—	Зам.	1-23		08.23
ГАП		Патов			08.23
Разработал		Патов			08.23
Проверил		Воробьёв			08.23
Н.контроль		Муравьёв			08.23

1167-02 – АИ2.1

Жилой дом с приспособлением подземной автостоянки под защитное сооружение гражданской обороны- "укрытие" (ЗСГО) с инженерными сетями и благоустройством территории по адресу: г. Москва, внутригородское муниципальное образование Измайлово, Сиреневый б-р, вл. 4, з/у 7 (Восточный административный округ)


Архитектурные интерьеры. Типовая 4-комнатная квартира. Секция 8. Этаж 2. Отделочные чертежи

Стадия	Лист	Листов
Р	03	12

План отделки потолков

ООО "ПЦ АЛЬТАиР"

Формат А2 420 x 594

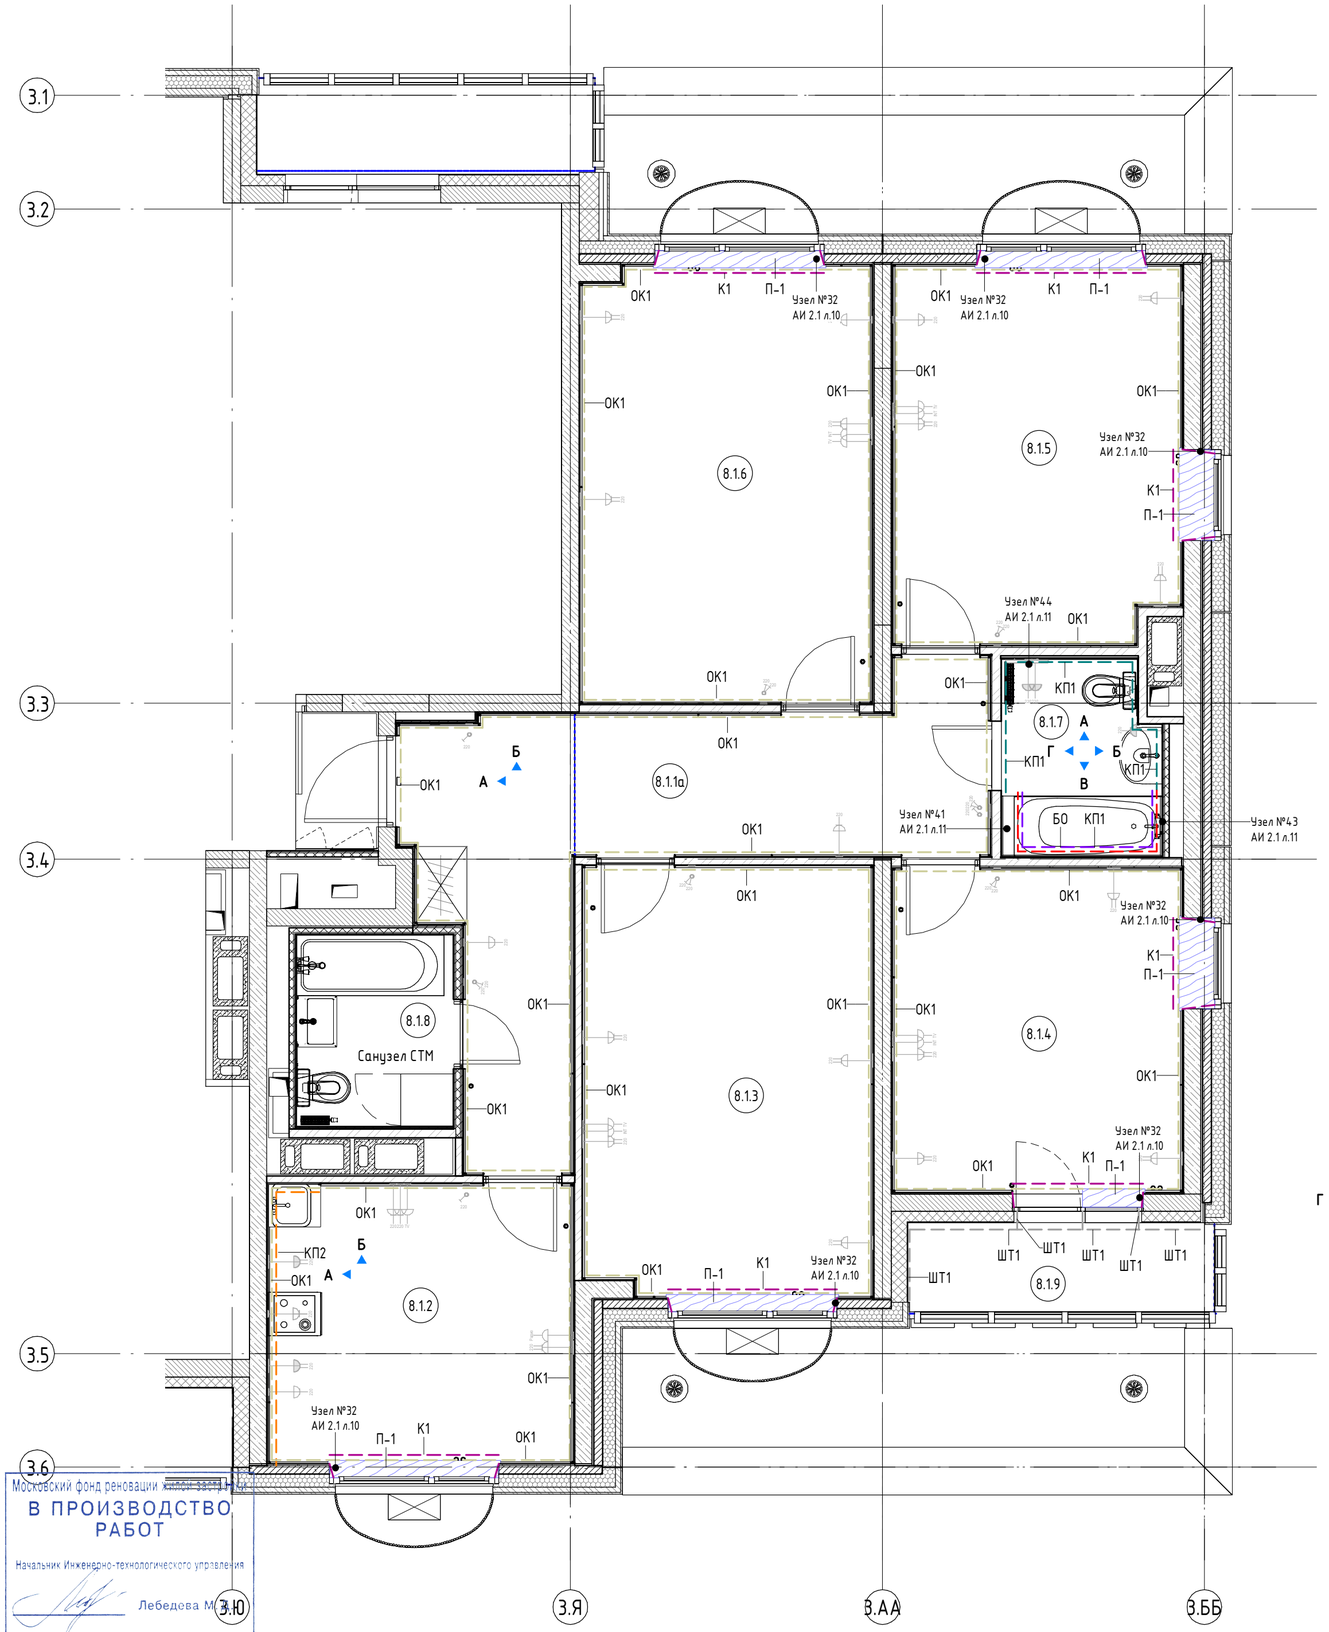

Экспликация помещений квартиры

№	Наименование	Площадь, м²
8.1.1	Холл	8,4
8.1.1а	Коридор	8,7
8.1.2	Кухня	11,4
8.1.3	Жилая комната	16,6
8.1.4	Жилая комната	12,5
8.1.5	Жилая комната	14,5
8.1.6	Жилая комната	17,0
8.1.7	Санузел	4,0
8.1.8	Санузел	4,0
8.1.9	Лоджия	3,7
Итого		100,8

Ведомость отделки стен

Марка	Условное обозначение	Описание
ОК1		Обои антивандальные под покраску АО Авангард, арт. 07А-061, тип - на флизелиновой основе, размер - 1,06 м х 25 м, цвет - белый; Краска ПРАКТИК для стен и потолков, тип-влагостойкая, водно-дисперсионная, цвет - глубокоматовая RAL 9003 (белый)
КП1		Керамическая плитка Kerama Marazzi, арт. Белое солнце 8000, размер - 200х300х6,9 мм, цвет - белый глянцевый. Затирка - Ceresit CE 33, 01 белый, крестик 2мм
КП2		Керамическая плитка Unitile, арт. Аврора бел верх 01, размер - 200х600х6,9 мм, цвет - белый матовый. Затирка - Ceresit CE 33, 01 белый, крестик 2мм
К1		Краска ПРАКТИК для стен и потолков, тип-влагостойкая, водно-дисперсионная, цвет - глубокоматовая, RAL 9003 (белый)
ШТ1		Декоративная штукатурка ТЕХНОНИКОЛЬ 302, тип - минеральная, фактура - камешковая; КраскаTikkurila, Prof Fasade Aqua, акриловая, фасадная, атмосферостойкая, пожаробезопасная, матовая, цвет - RAL7035 (серый)
БО		Зона без отделки от ур.ч.п до +0,404 мм
КП1		Настенная плитка КП1 на высоту от +0,404 мм до потолка

Ведомость профилей

Марка	Описание
ПВ	Профиль для внешнего угла Металл арт. ПМЮ-02 ПО Г10, размер - 2700х20х11мм, толщина 1мм, цвет - матовое серебро, анодированный

Ведомость подоконников ПВХ

Марка	Условное обозначение	Описание	Кол-во, шт.
П-1		Подоконник из ПВХ, цвет белый	7

Условные обозначения:

8.1.5 - Марка помещения

А Г Б В - Направления развёрток

Примечания:

1. Подоконники изготовить из подоконной доски ПВХ по окончании черновых работ на объекте, после проведения замеров. Подоконная доска белая матовая гладкая, с минимальным радиусом скругления (5-10мм) по лицевой стороне, выпуск не более 40мм в сторону помещения, не более 20мм в ширину, с каждой стороны, с торцевыми заглушками в цвет подоконника.
2. Схемы устройства подоконников и откосов см.АИ2.1 л.10.
3. Спецификацию и привязки розеток и выключателей см. 3-ЭОМ3.
4. Крышки распаячных коробок скрыть в штукатурном слое.

Согласовано

Взам. инв. №

Подп. и дата

Инв. № подл.

Московский фонд реновации жилой застройки

В ПРОИЗВОДСТВО РАБОТ

Начальник Инженерно-технологического управления

Лебедева М.

«____» _____ 20___ г.

Изм.	Кол.уч.	Лист	№док.	Подп.	Дата
2	—	Зам.	2-23		12.23
ГАП		Патов			12.23
Разработал		Патов			12.23
Проверил		Воробьёв			12.23
Н.контроль		Муравьёв			12.23

1167-02 - АИ2.1

Жилой дом с приспособлением подземной автостоянки под защитное сооружение гражданской обороны-"укрытие" (ЗСГО) с инженерными сетями и благоустройством территории по адресу: г. Москва, внутригородское муниципальное образование Измайлово, Сиреневый б-р, вл. 4, з/у 7 (Восточный административный округ)

Архитектурные интерьеры. Типовая 4-комнатная квартира. Секция 8. Этаж 2. Отделочные чертежи


Стадия	Лист	Листов
Р	04	12

План финишной отделки стен


ООО "ПЦ АЛЬТАиР"

Формат А2 420 х 594


Вид А

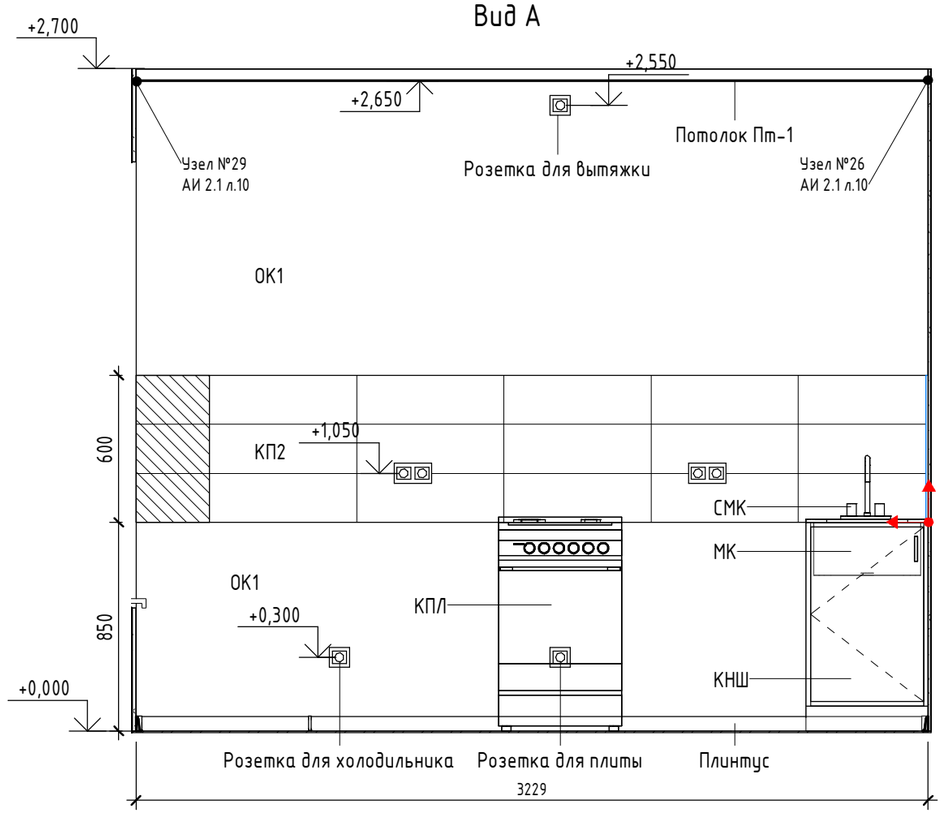

Вид Б

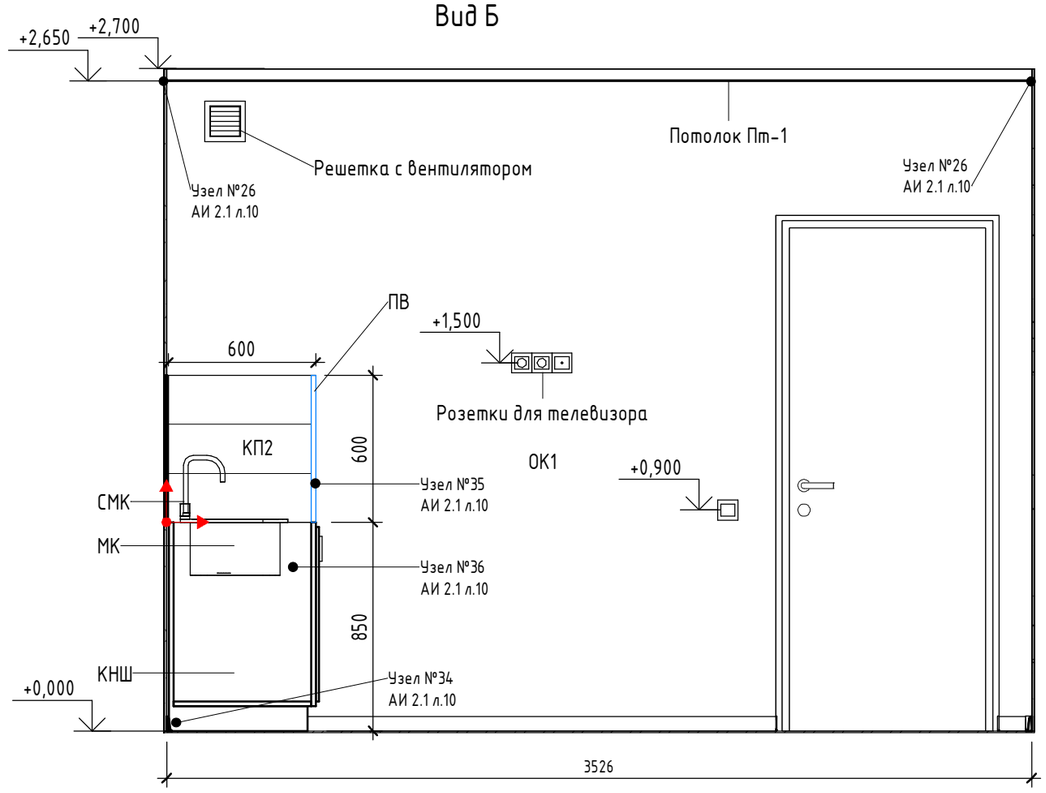

Фрагмент плана кухни

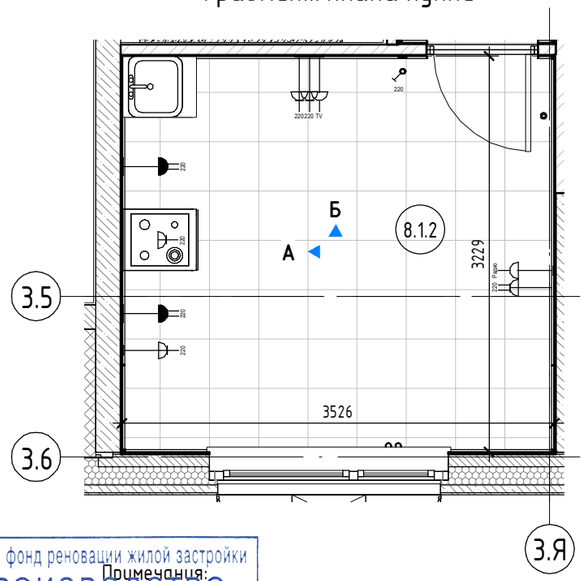

Условные обозначения:

- Точка начала раскладки плитки
- Плитка с подрезкой
- Профиль для внешнего угла Металл арт. ПМЮ-02 ПО Г10, 2700х20х11мм, толщина 1мм, цвет матовое серебро, анодированный
- Направления развёрток

Ведомость кухонного оборудования

Марка	Описание
КНШ	Каркас напольного шкафа Лесмаркет под мойку, арт.7217, 500*600*850 мм, цвет белый RAL 9003
МК	Мойка кухонная из нержавеющей стали, 500х600х140 мм
СМК	Смеситель для кухонной мойки
КПЛ	Кухонная плита 500х600 мм, цвет белый, количество конфорок- 4

Примечания:

1. Центр блока розеток должен четко совпадать с горизонтальным швом плитки фартука.
2. Размеры вент. решётки, решётки с вентилятором и привязку принимать строго по разделу 3-ОВ2.
3. Марку, тип подключения, высотные отметки приборов отопления и вент. решеток см. раздел 3-ОВ1, 3-ОВ2.
4. Монтажные узлы см.АИ2.1 л.08-12.
5. Сантехническое оборудование заказывать по разделу 3-ВК1.
6. При монтаже приборов отопления обеспечить минимальное расстояние между стеной и прибором отопления.
7. Привязки электроустановочных изделий см. раздел 3-ЭОМ3

Московский фонд реновации жилой застройки
В ПРОИЗВОДСТВО РАБОТ
Начальник Инженерно-технологического управления
Лебедев М.В.
«____» _____ 20__ г.

Согласовано

Взам. инв. №

Подп. и дата

Инв. № подл.

1	—	Зам.	1-23		08.23
Изм.	Кол.уч.	Лист	№док.	Подп.	Дата
ГАП		Патов			08.23
Разработал		Патов			08.23
Проверил		Воробьёв			08.23
Н.контроль		Муравьёв			08.23

1167-02 - АИ2.1

Жилой дом с приспособлением подземной автостоянки под защитное сооружение гражданской обороны- "укрытие" (ЗСГО) с инженерными сетями и благоустройством территории по адресу: г. Москва, внутригородское муниципальное образование Измайлово, Сиреневый б-р, вл. 4, з/у 7 (Восточный административный округ)

Архитектурные интерьеры. Типовая 4-комнатная квартира. Секция 8. Этаж 2. Отделочные чертежи


Стадия	Лист	Листов
Р	05	12

Развёртки стен кухни


ООО "ПЦ АЛЬТАиР"

Формат А3 297 х 420


Вид А

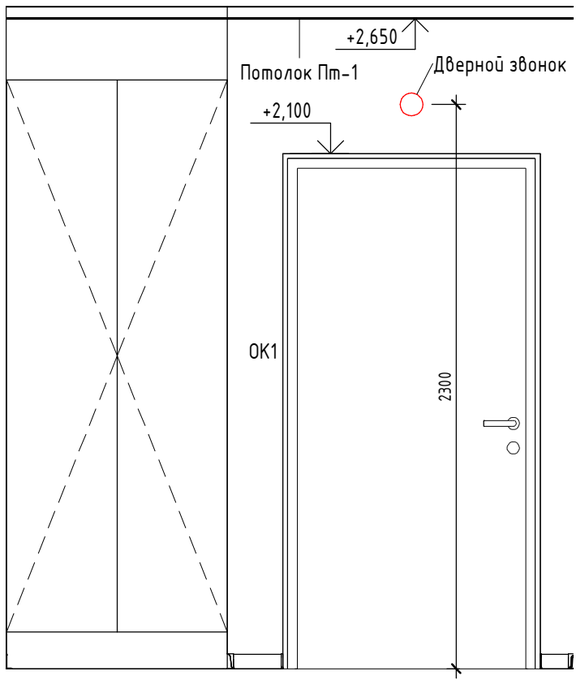

Вид Б

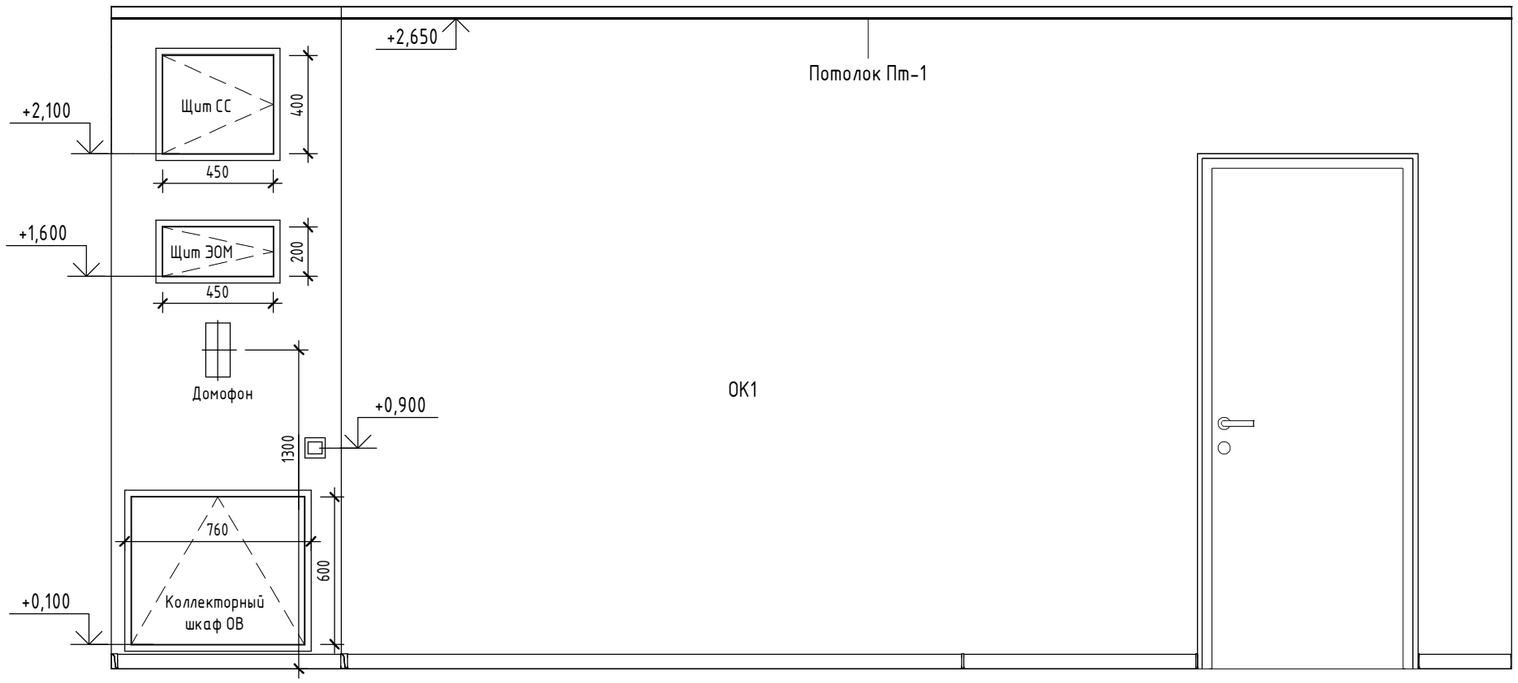

Фрагмент плана холла

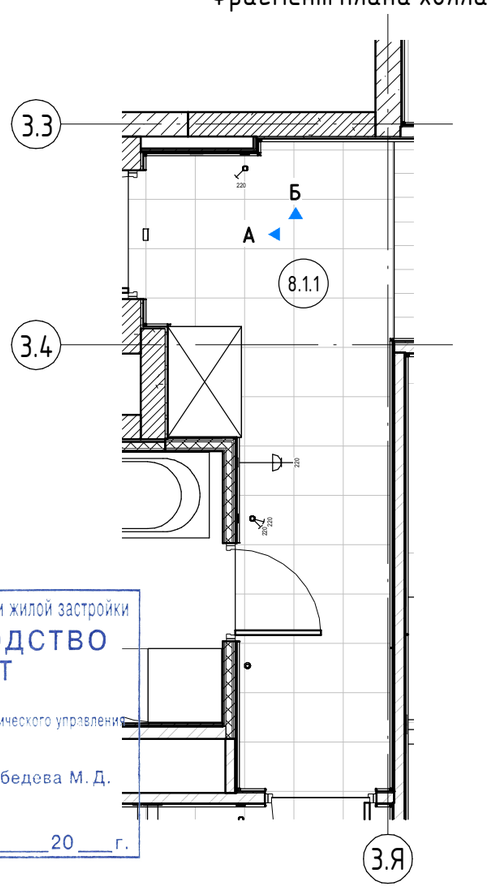

Московский фонд реновации жилой застройки

В ПРОИЗВОДСТВО РАБОТ

Начальник Инженерно-технологического управления

Лебедева М. Д.

«_____» _____ 20___ г.

Условные обозначения:

Б
А – Направления развёрток

Примечания:
1. Привязки электроустановочных изделий см. раздел 3-ЭОМ3
2. Узлы устройства зашивок в зоне расположения щитков ЭОМ и СС (устройство ШП) см. раздел 3-АР2.2.

Изм.	Кол.уч.	Лист	№док.	Подп.	Дата
1	—	Зам.	1-23		08.23
ГАП		Патов			08.23
Разработал		Патов			08.23
Проверил		Воробьёв			08.23
Н.контроль		Муравьёв			08.23

1167-02 - АИ2.1

Жилой дом с приспособлением подземной автостоянки под защитное сооружение гражданской обороны- "укрытие" (ЗСГО) с инженерными сетями и благоустройством территории по адресу: г. Москва, внутригородское муниципальное образование Измайлово, Сиреневый б-р, вл. 4, з/у 7 (Восточный административный округ)

Архитектурные интерьеры. Типовая 4-комнатная квартира. Секция 8. Этаж 2. Отделочные чертежи

Стадия	Лист	Листов
Р	06	12

Развёртки стен холла

ООО "ПЦ АЛЬТАиР"

Формат А3 297 х 420


Согласовано

Взам. инв. №


Подп. и дата

Инв. № подл.


Вид А

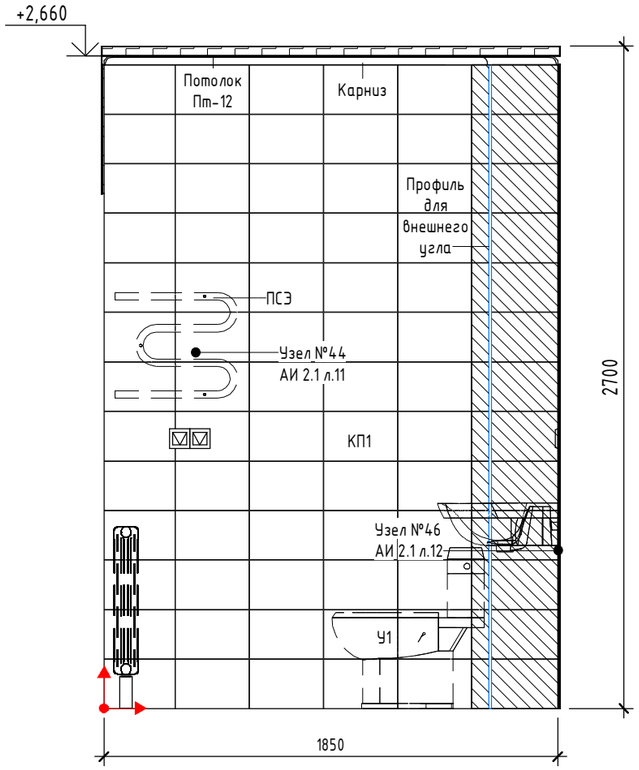


Вид Б

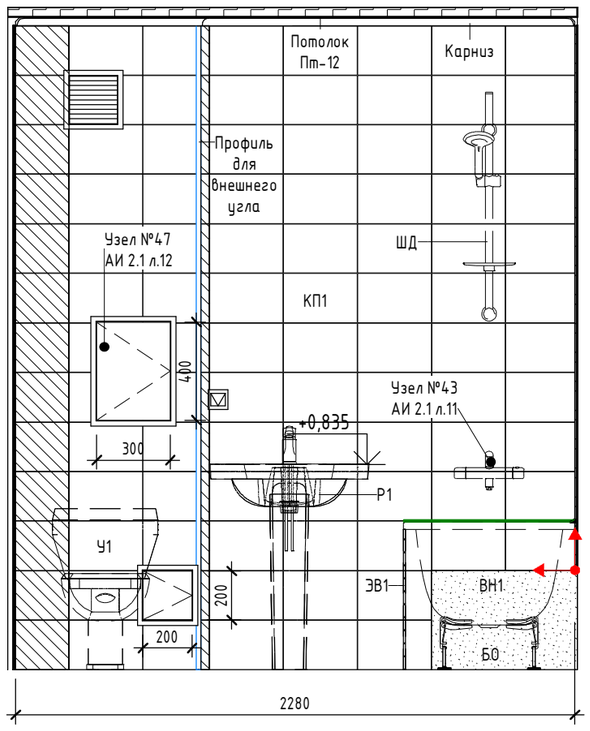


Вид В

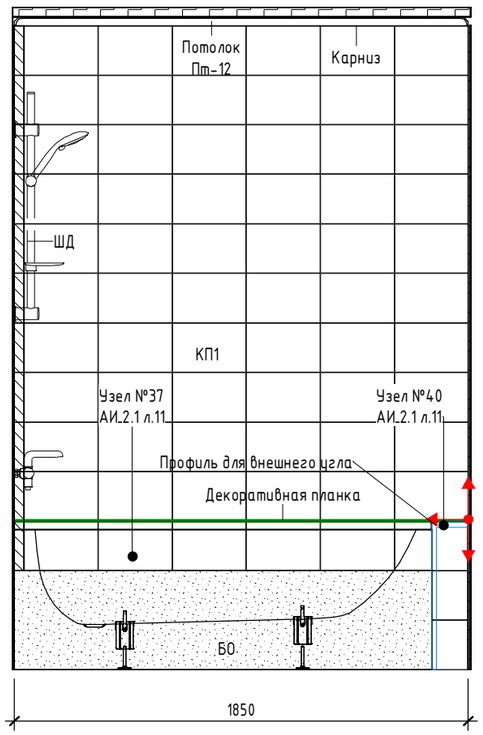

Вид Г

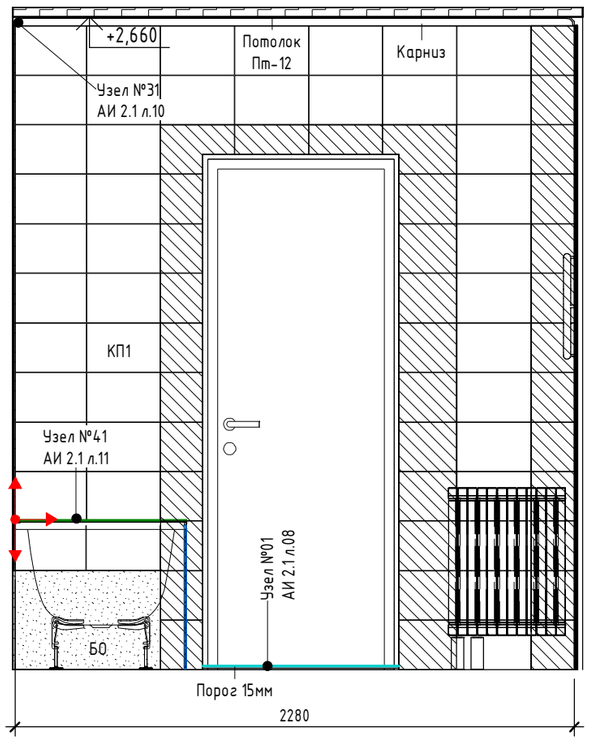

Фрагмент плана ванной комнаты

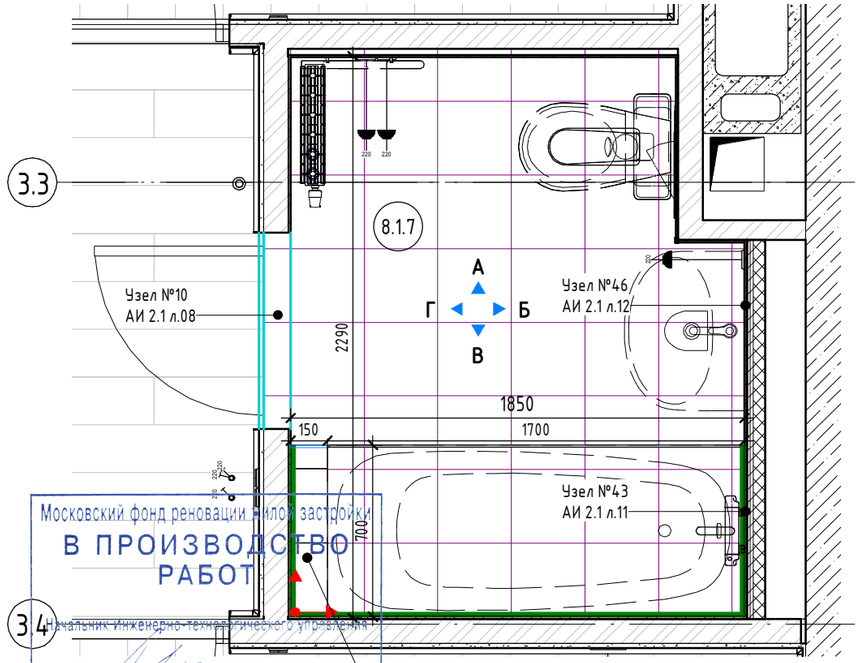

Московский фонд реновации жилой застройки
В ПРОИЗВОДСТВО РАБОТ
Начальник Инженерно-технического управления
Лебедева М. Д.
«____» _____ 20___ г.

Примечания:
1. Отметка 0,000 соответствует уровню чистого пола основных помещений квартиры.
2. Все привязки даны в чистовой отделке.
3. Привязки канализации, горячего и холодного водоснабжения смотри раздел 3-ВК1.
4. Соблюдать совпадение швов на стенах по горизонтали
5. Межплиточный шов принять шириной 2 мм.
6. Подрезку плитки выполнять по месту.
7. Затирка стен Ceresif CE 33, 01 белый. Затирка пола Ceresif CE 33, 04 серебристо-серый.
8. Размеры вент. решетки, решетки с вентилятором и привязку, принимать строго по проекту 3-ОВ2.
9. Монтажные узлы см. листы 08-12
10. Сантехническое оборудование заказывать по разделу 3-ВК1.
11. Спецификацию и привязки инженерного оборудования и оконечных устройств см. разделы 3-ВК1, 3-ОВ1, 3-ОВ2, 3-ЭОМ3, 3-СС.

Ведомость оборудования

Марка	Описание
У1	Унитаз фаянсовый с двойной кнопкой слива, 380х635х750 мм, цвет белый
ВН1	Ванна акриловая, 1700х700, цвет белый
ШД	Штанга для душа
ЭВ1	Экран Сибпласт для ванны. Артикул - Кварт 170. Размер-1700х560 мм. Материал – пластик. Цвет - белый
ПСЭ	Полотенцесушитель электрический Арго, сталь
Р1	Раковина 550х450х205 мм, цвет белый, с пьедесталом 175х180х700мм, цвет белый

Условные обозначения:

- Точка начала раскладки плитки
- Плитка с подрезкой
- Профиль для внешнего угла Металл арт. ПМЮ-02 ПО Г10, 2700х20х11мм, толщина 1мм, цвет матовое серебро, анодированный
- ПЛВ - универсальная декоративная планка Ravak 11/2000 арт. XB462000001, длина 110/200см, цвет белый
- Направления развёрток (А, Б, В, Г)

Изм.	Кол.уч.	Лист	№док.	Подп.	Дата
2	—	Зам.	2-23		12.23
ГАП		Патов			12.23
Разработал		Патов			12.23
Проверил		Воробьёв			12.23
Н.контроль		Муравьёв			12.23

1167-02 - АИ2.1

Жилой дом с приспособлением подземной автостоянки под защитное сооружение гражданской обороны- "укрытие" (ЗСГО) с инженерными сетями и благоустройством территории по адресу: г. Москва, внутригородское муниципальное образование Измайлово, Сиреневый б-р, вл. 4, з/у 7 (Восточный административный округ)

Архитектурные интерьеры. Типовая 4-комнатная квартира. Секция 8. Этаж 2. Отделочные чертежи

Стадия	Лист	Листов
Р	07	12

Развёртки стен ванной комнаты

ООО "ПЦ АЛЬТАиР"

Формат А3 297 х 420


Согласовано

Взам. инв. №

Подп. и дата


Инв. № подл.

Узел №01. Устройство порога в сан.узлах, тип 1

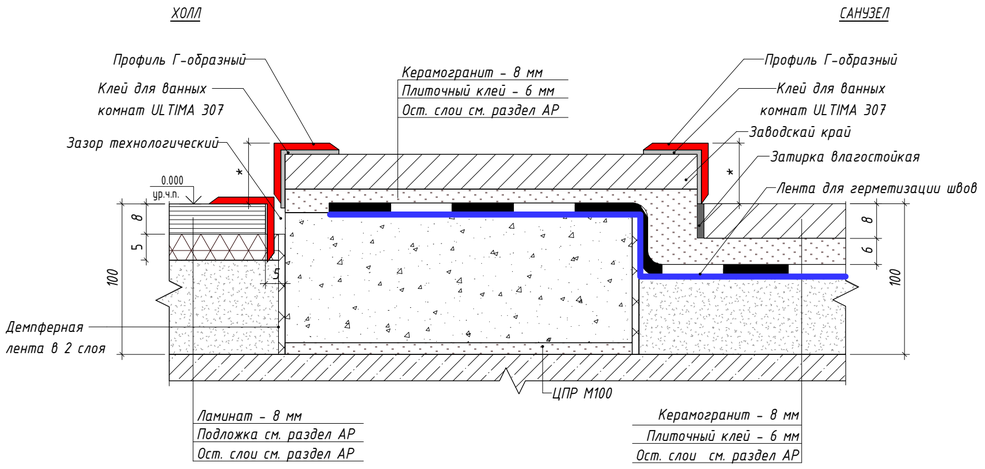


* Порог для квартиры МГН принять не болеее 14 мм. Порог для типовой квартиры - 15 мм.

Узел №02. Устройство порога в сан.узлах, тип 2

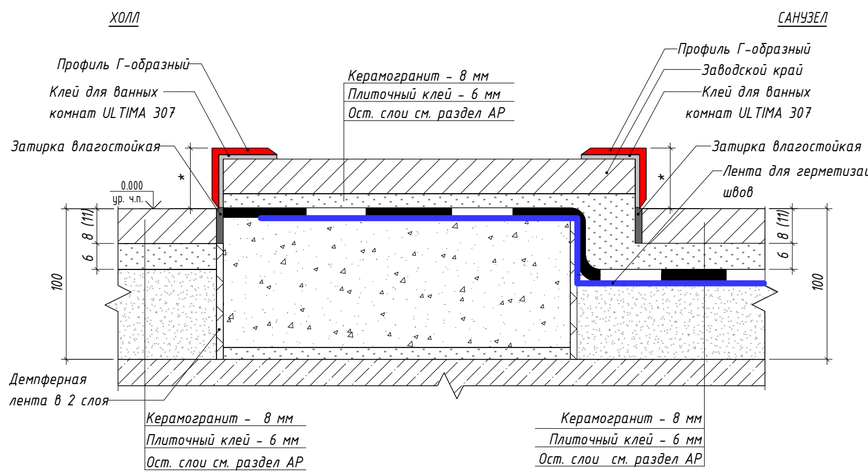


* Порог для квартиры МГН не более 14 мм. Порог для типовой квартиры - 15 мм.


Узел №03. Соединение напольного покрытия через Т-образный профиль, тип 1

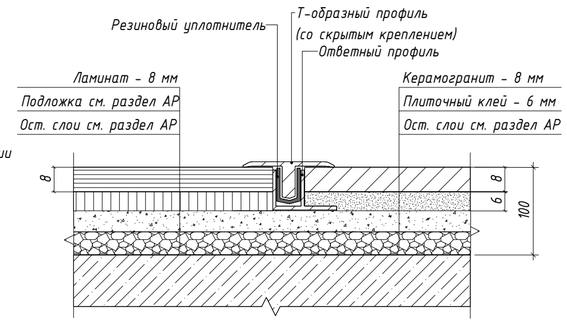


Узел №04. Соединение напольного покрытия через Т-образный профиль, тип 2

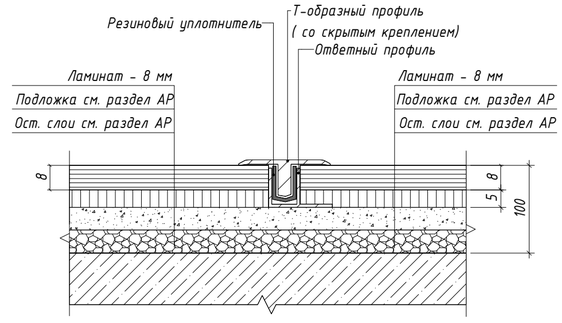


Узел №06. Схема монтажа дверного упора. Вариант 2

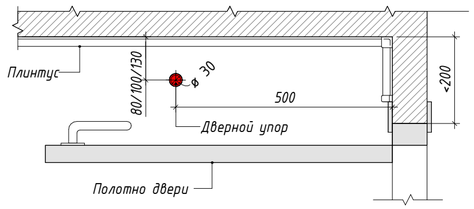


Узел №08. Схема монтажа дверного упора. Вариант 4

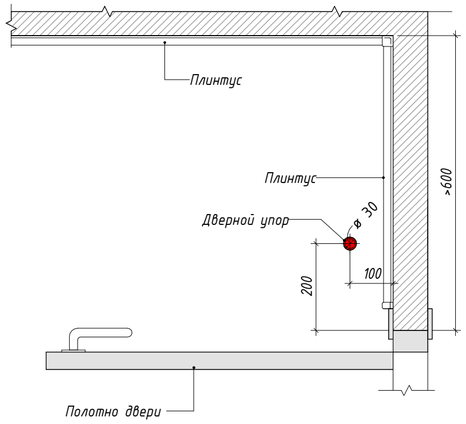


Узел №09. Схема монтажа дверного упора для балконной двери

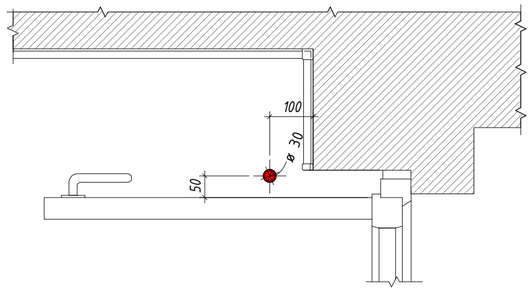


Узел №05. Вид межкомнатной двери

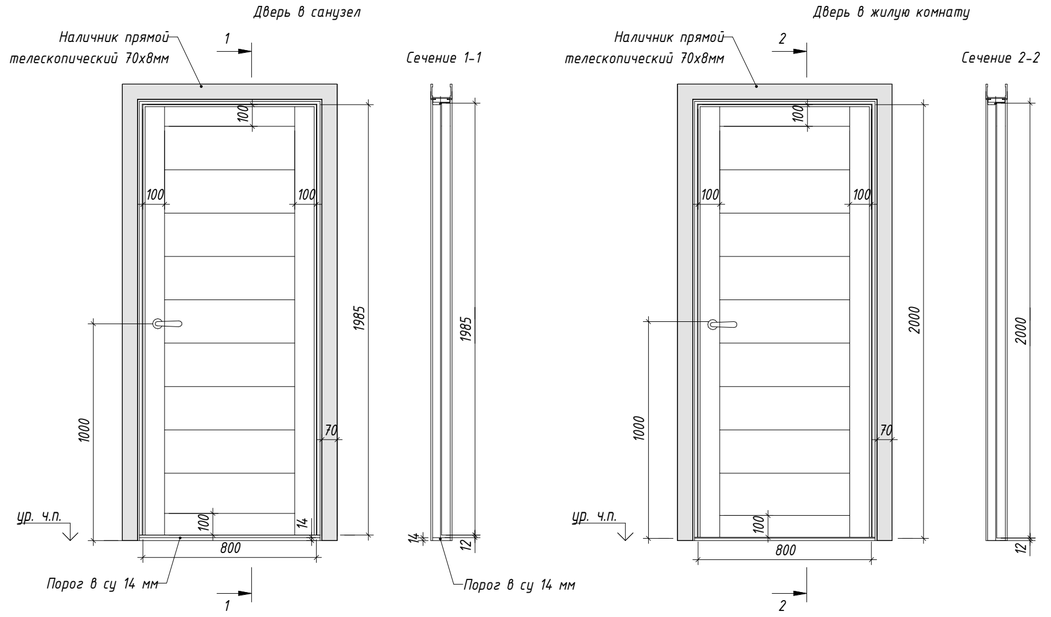


Узел №13. Положение дверной коробки в проёме без порога, тип 2

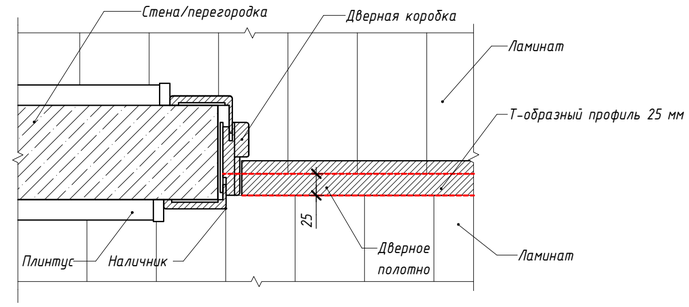

Узел №14. Узел устройства напольного дверного упора

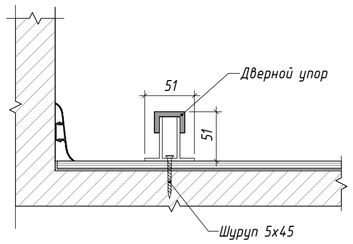


Узел №10. Положение дверной коробки в проёме с порогом, тип 1

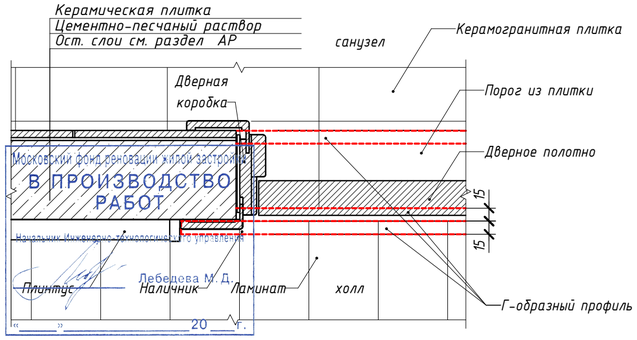

Московский фонд реновации жилой застройки
В ПРОИЗВОДСТВО РАБОТ
Начальник инженерно-технологического управления
Лебедева М. Д.
"__" _____ 20__ г.

Узел №11. Положение дверной коробки в проёме с порогом, тип 2

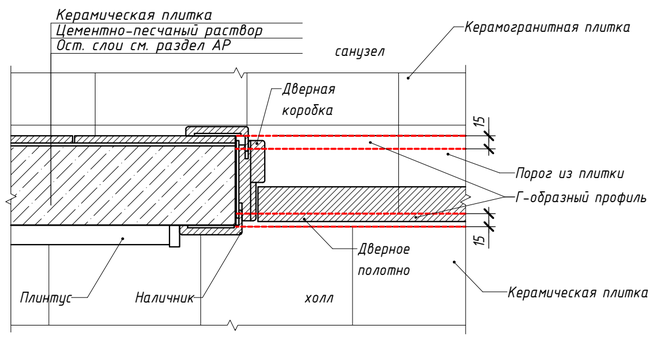

Примечания:
1. Монтаж дверных блоков исключительно на монтажную пену недопустим. При монтаже применять крепёжные элементы (подвесы, шурупы, дюбели и т.д.), согласно данному листу и технологии производителя.

					1167-02 - АИ2.1
					Жилой дом с приспособлением подземной автостоянки под защитное сооружение гражданской обороны- "укрытие" (ЗСГО) с инженерными сетями и благоустройством территории по адресу: г. Москва, внутригородское муниципальное образование Измайлово, Сиреневый б-р, вл. 4, з/у 7 (Восточный административный округ)
2	—	Зам.	2-23		12.23
Изм.	Кол.уч.	Лист	№док.	Подп.	Дата
ГАП		Патов			12.23
Разработал		Патов			12.23
Проверил		Воробьёв			12.23
Н.контроль		Муравьёв			12.23
Архитектурные интерьеры. Типовая 4-комнатная квартира. Секция 8. Этаж 2. Отделочные чертежи				Стадия: Р	Лист: 08	Листов: 12
Узлы (начало)				ООО "ПЦ АЛЬТАиР"		

Согласовано


Взам. инв. №

Подп. и дата


Инв. № подл.

Формат А2 420 x 594


Узел №21. Схема укладки ламинатной доски

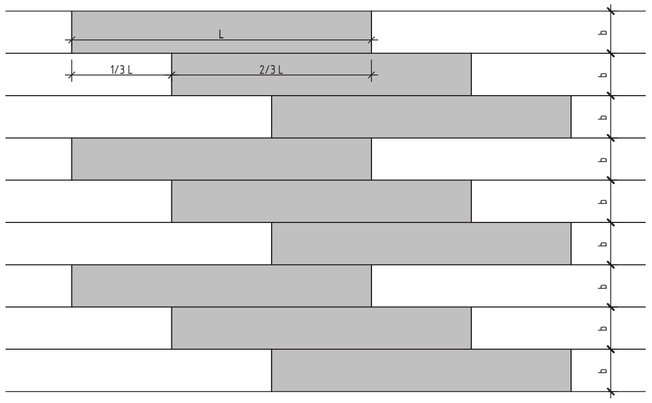


Узел №15. Схема монтажа напольного ПВХ-плинтуса в зоне укладки ламината

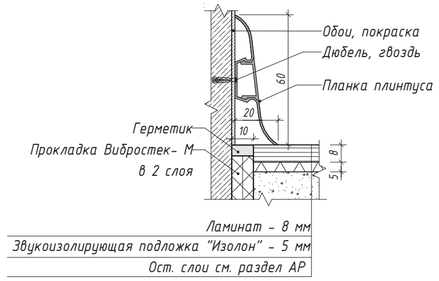


Узел №17. Примыкание напольного покрытия к входной двери

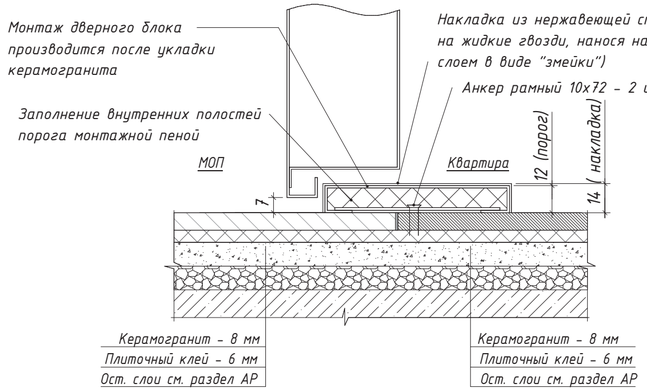


Узел №24. Узел установки прибора отопления с учётом подоконника и напольного плинтуса

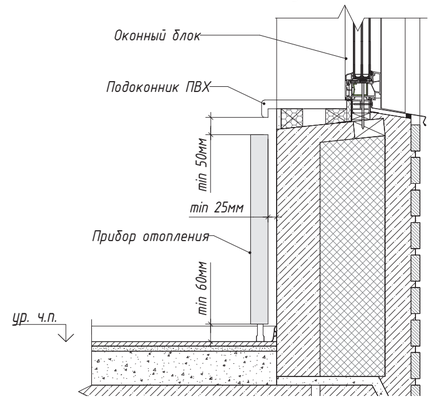


Узел №54. Узел отделки откосов входной двери в квартиру. Тип 3.

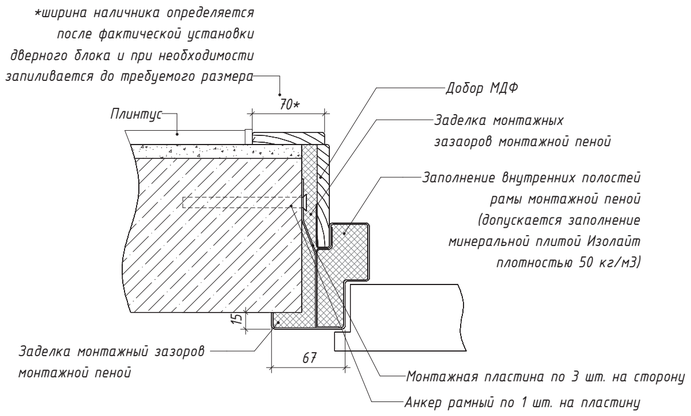


Узел №22. Порог лоджии. 2 этаж, тип 2

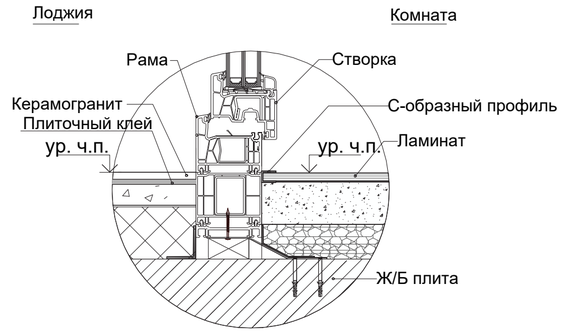


Узел №18. Образец установки прямого стыковочного элемента ПВХ-плинтуса

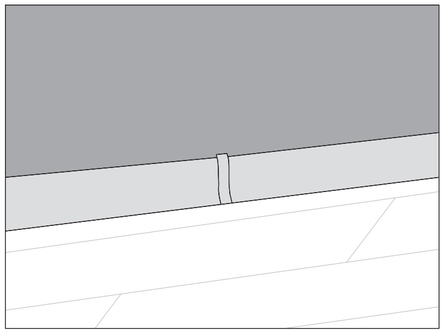


Узел №25 Узел устройства обрамления стояков отопления

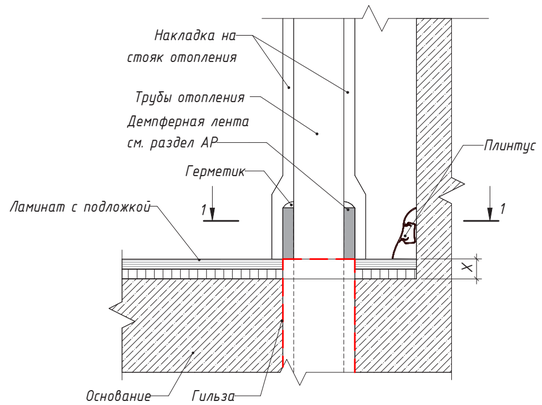


Узел №16. Схема монтажа напольного ПВХ-плинтуса в зоне укладки керамогранита

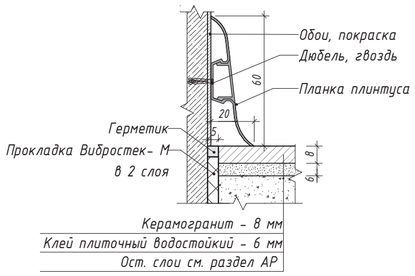


Узел №19. Образец установки торцевого элемента ПВХ-плинтуса в месте примыкания к дверной коробке

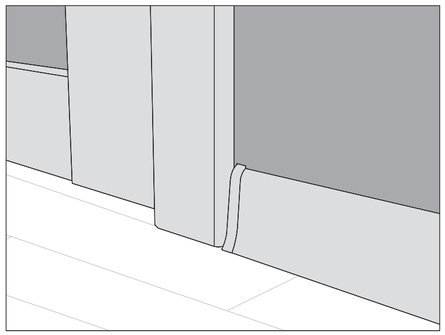


Узел №20. Образец установки внутреннего и внешнего углового стыковочного элемента ПВХ-плинтуса

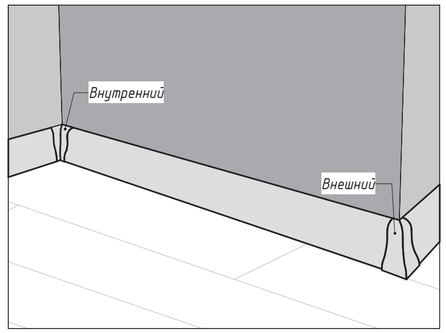


Узел №07. Узел установки межкомнатного дверного блока. Сечение 1-1

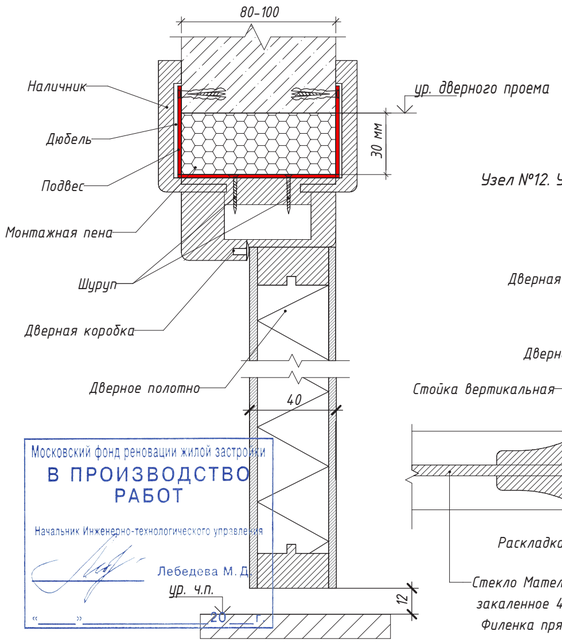


Узел №12. Узел установки межкомнатного дверного блока.

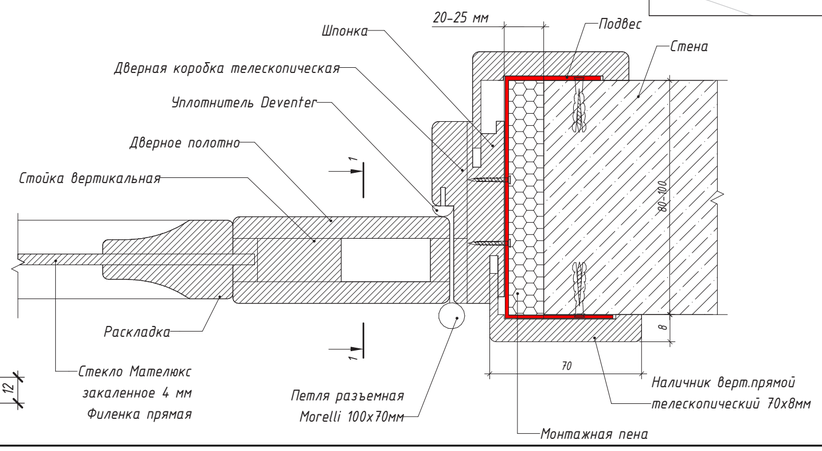

Узел №23. Образец установки декоративной накладки на стояк отопления

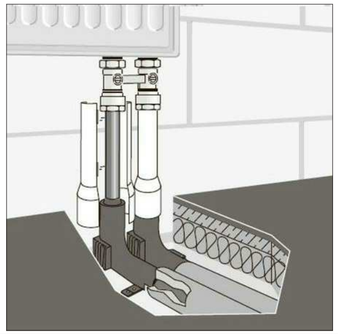

Сечение 1-1

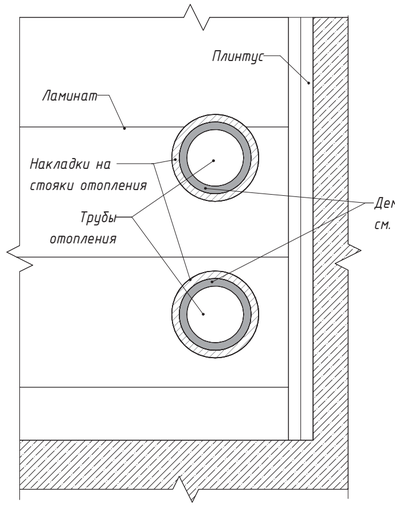

Согласовано

Взам. инв. №

Подп. и дата


Инв. № подл.

Московский фонд реновации жилой застройки
В ПРОИЗВОДСТВО РАБОТ
Начальник Инженерно-технологического управления
Лебедева М. Д.
ур. ч.п.
«___» 20___ г.


						1167-02 - АИ2.1			
						Жилой дом с приспособлением подземной автостоянки под защитное сооружение гражданской обороны- "укрытие" (ЗСГО) с инженерными сетями и благоустройством территории по адресу: г. Москва, внутригородское муниципальное образование Измайлово, Сиреневый б-р, вл. 4, з/у 7 (Восточный административный округ)			
2	—	Зам.	2-23		12.23				
Изм.	Кол.уч.	Лист	№док.	Подп.	Дата				
ГАП		Патов			12.23	Архитектурные интерьеры. Типовая 4-комнатная квартира. Секция 8. Этаж 2. Отделочные чертежи	Стадия	Лист	Листов
Разработал		Патов			12.23		Р	09	12
Проверил		Воробьёв			12.23				
Н.контроль		Муравьёв			12.23	Узлы (продолжение)	ООО "ПЦ АЛЬТАиР"		

Формат А2 420 х 594


Узел №26. Узел крепления багета к монолитной стене, ПГП и газобетонному блоку

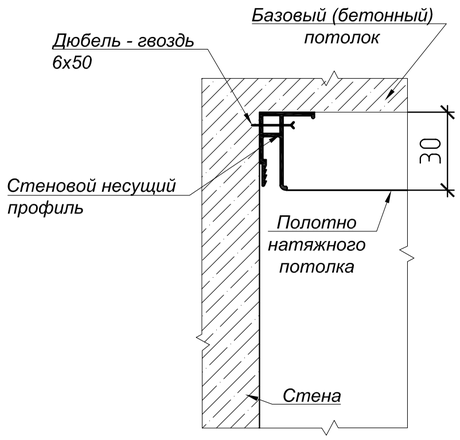


Узел №27. Узел крепления платформы универсальной под светильник к базовому (бетонному) потолку

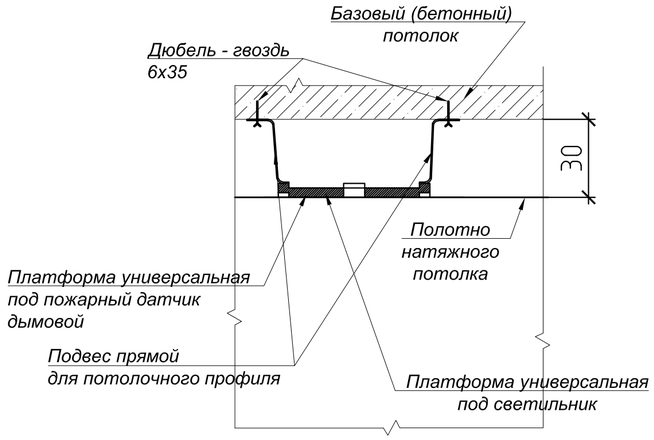


Узел №28. Узел крепления багета к гипсокартонному листу

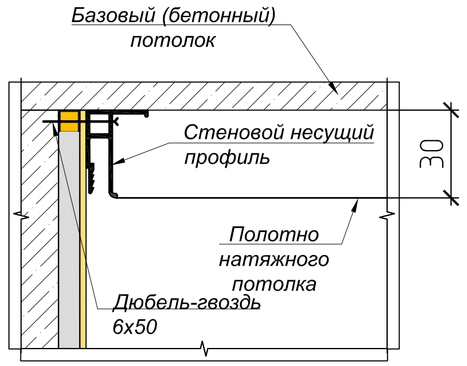


Узел №33. Вынос подоконника

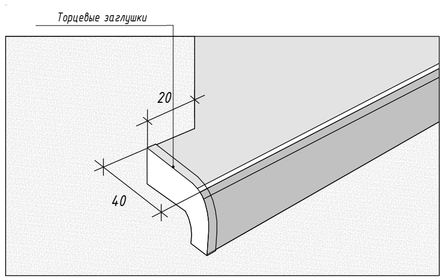


Узел №29. Узел крепления багета к базовому (бетонному) потолку

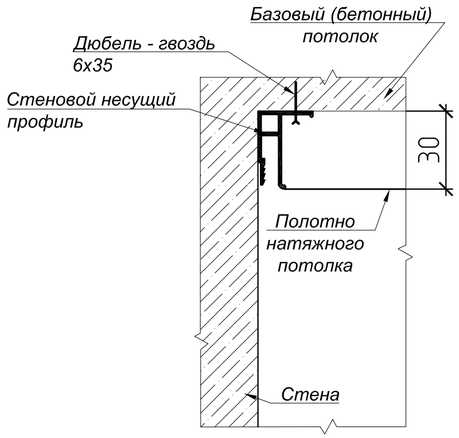


Узел №30. Узел крепления платформы универсальной под пожарный датчик дымовой к базовому (бетонному) потолку

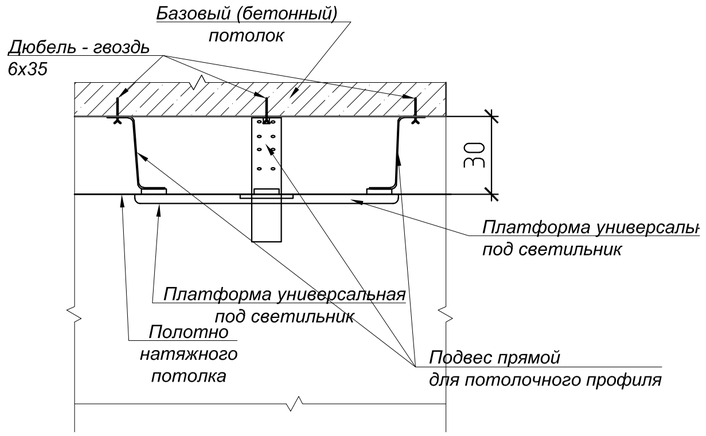


Узел №34. Стыковка плинтуса с тумбой под мойку. Узел Б

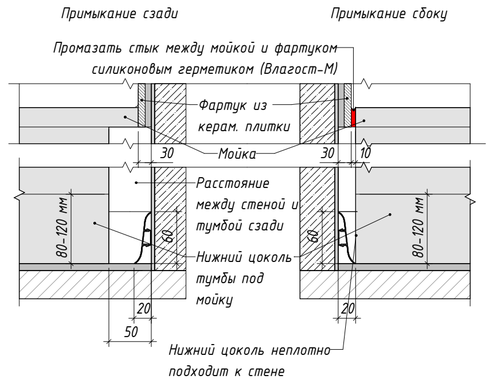

Узел №36. Схема монтажа мойки

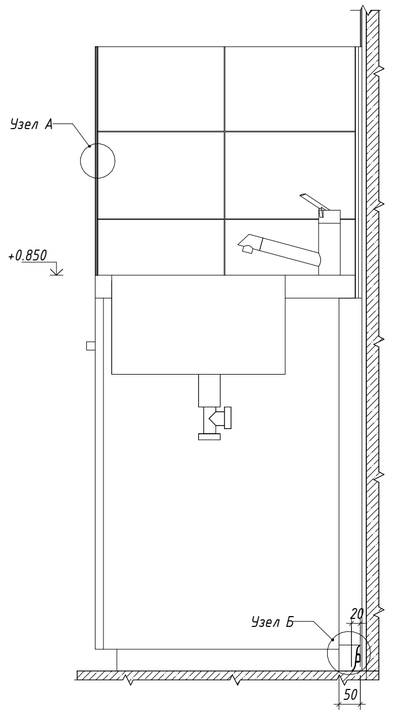


Узел №31. Устройство потолочного плинтуса (карниза)

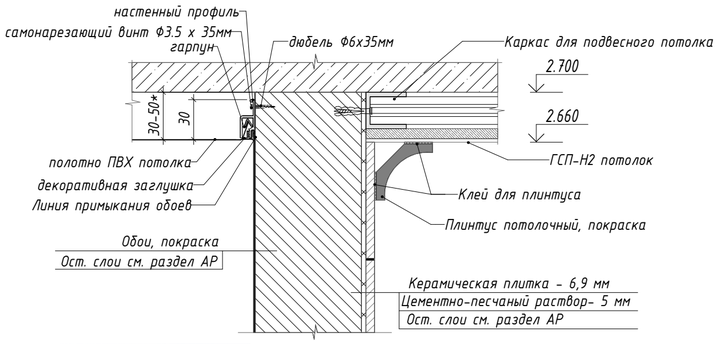


* перепад величина зависит от погрешности монолитных работ

Узел №32. Отделка оконных откосов квартир

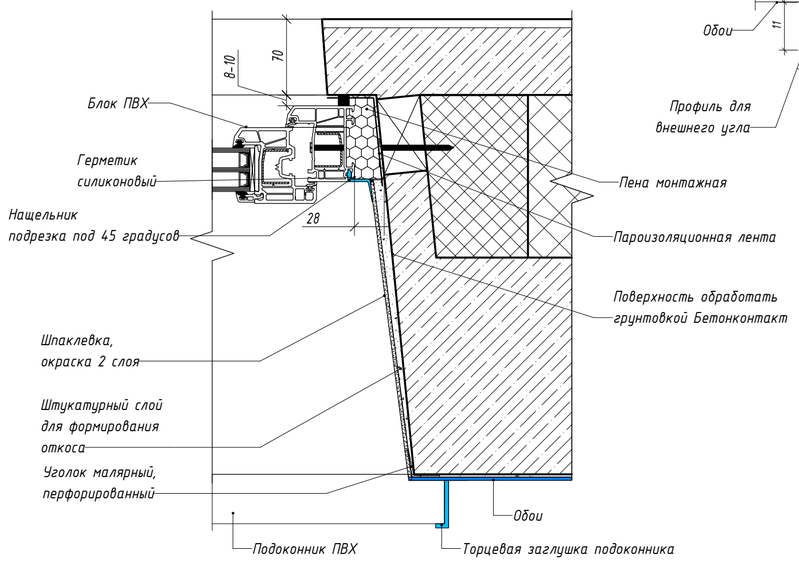

Узел №35. Торец кухонного фартука. Узел А

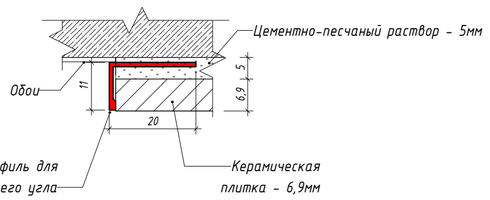

Согласовано

Взам. инв. №

Подп. и дата

Инв. № подл.

Московский Комсомольский Завод
В ПРОИЗВОДСТВО РАБОТ
Начальник Инженерно-технологического управления
Лебедева М. Д.
«____» _____ 20___ г.

Изм.	Кол.уч.	Лист	№док.	Подп.	Дата
1	—	Зам.	1-23		08.23
ГАП		Патов			08.23
Разработал		Патов			08.23
Проверил		Воробьёв			08.23
Н.контроль		Муравьёв			08.23

1167-02 - АИ2.1

Жилой дом с приспособлением подземной автостоянки под защитное сооружение гражданской обороны- "укрытие" (ЗСГО) с инженерными сетями и благоустройством территории по адресу: г. Москва, внутригородское муниципальное образование Измайлово, Сиреневый б-р, вл. 4, з/у 7 (Восточный административный округ)

Архитектурные интерьеры. Типовая 4-комнатная квартира. Секция 8. Этаж 2. Отделочные чертежи


Стадия	Лист	Листов
Р	10	12

Узлы (продолжение)


ООО "ПЦ АЛЬТАиР"

Формат А2 420 х 594

Узел №37. Схема установки ванны

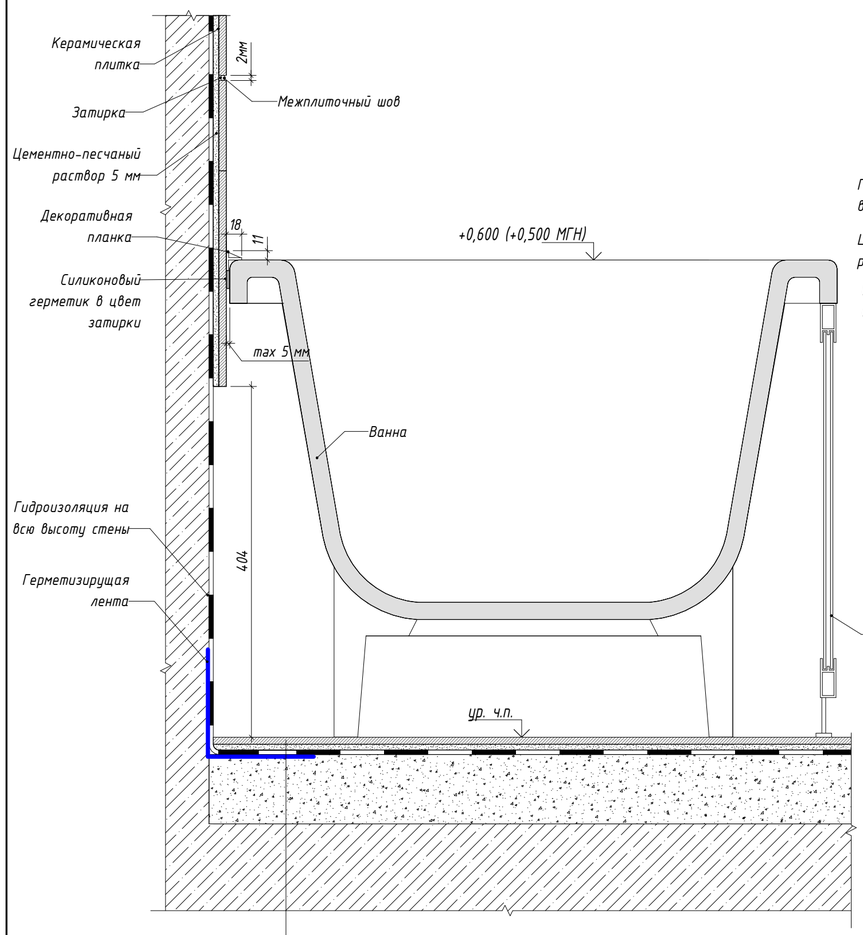


Узел №38. Гидроизоляция облицовки и пола

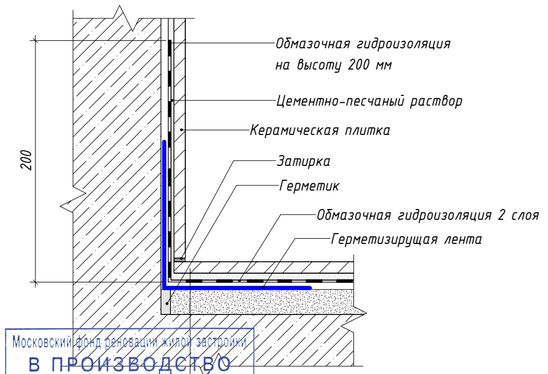


Московский фонд перевозки жилой застройки
В ПРОИЗВОДСТВО РАБОТ
Начальник Инженерно-технологической службы
Лебедева М. Д.
«____» _____ 20___ г.


Узел №39. Устройство примыкания вертикальной поверхности полочки к экрану ванны

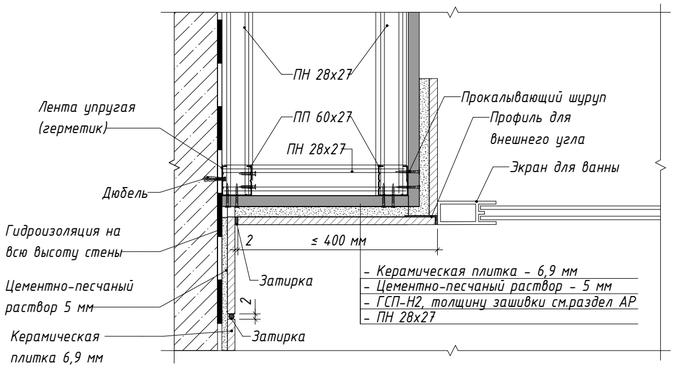


Узел №40. Схема устройства внешнего уголка для ванны

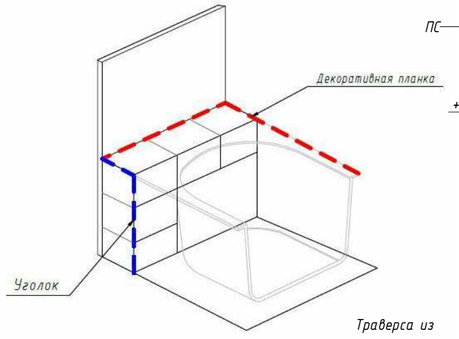


Узел №41. Устройство примыкания ванны к горизонтальной поверхности полочки

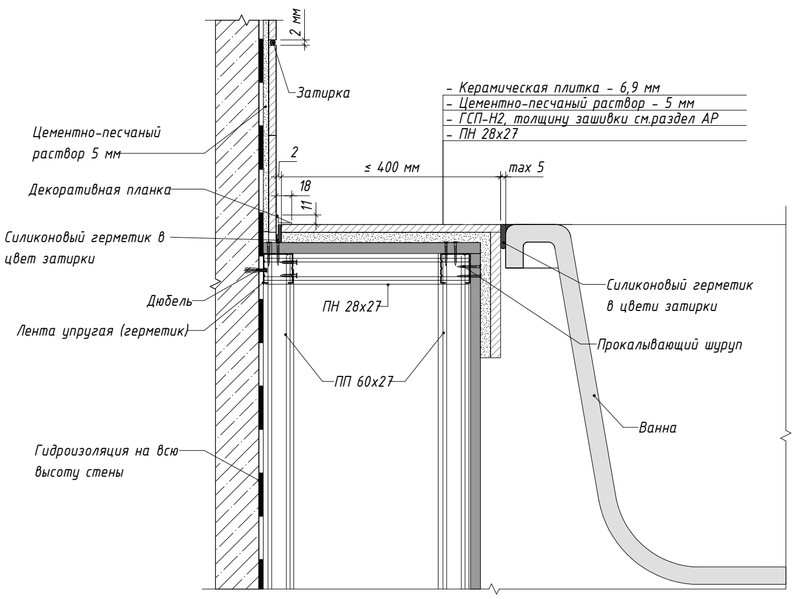


Узел №42. Схема устройства каркаса для полочки ванны

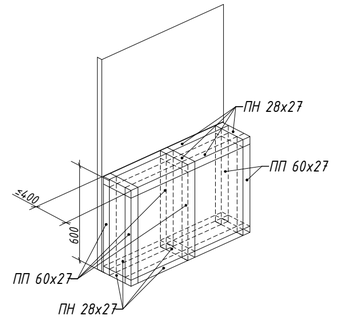


Узел №43. Блок для крепления смесителя и лейки

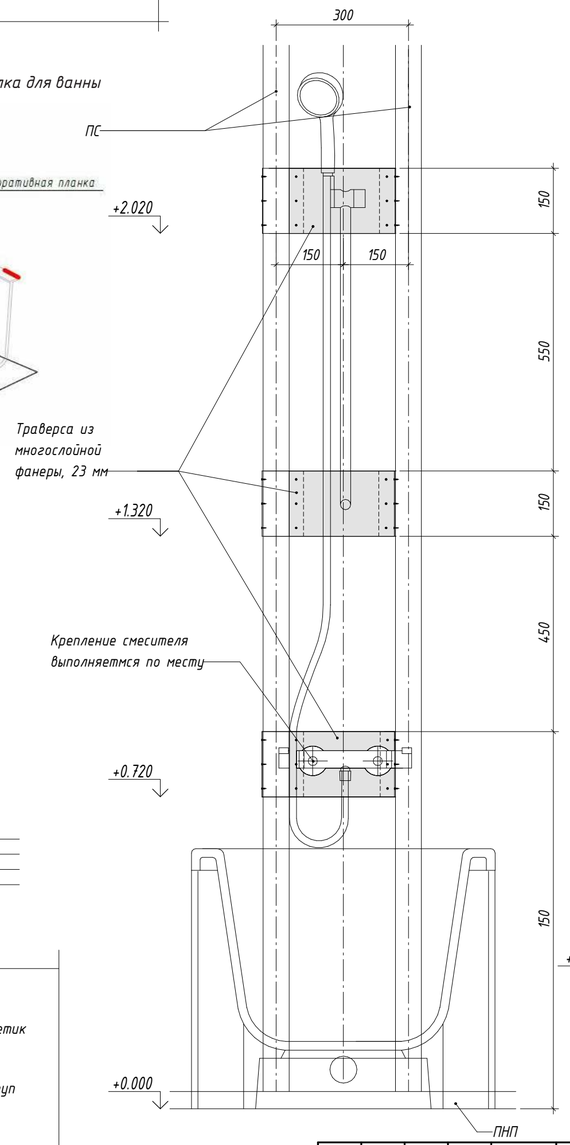

Узел №44. Схема монтажа полотенцесушителя

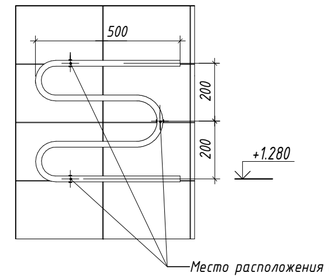

Узел №45. Траверс для крепления электрического полотенцесушителя

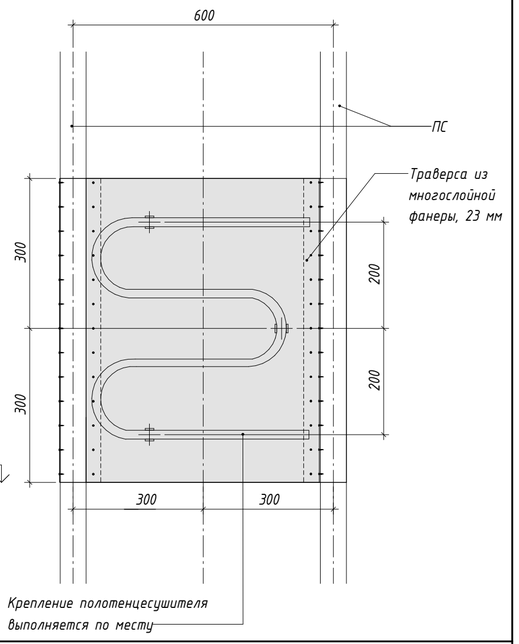

						1167-02 - АИ2.1			
						Жилой дом с приспособлением подземной автостоянки под защитное сооружение гражданской обороны - "укрытие" (ЗСГО) с инженерными сетями и благоустройством территории по адресу: г. Москва, внутригородское муниципальное образование Измайлово, Сиреневый б-р, вл. 4, э/у 7 (Восточный административный округ)			
1	—	Зам.	1-23		08.23				
Изм.	Кол.уч.	Лист	№док.	Подп.	Дата				
ГАП		Патов			08.23	Архитектурные интерьеры. Типовая 4-комнатная квартира. Секция 8. Этаж 2. Отделочные чертежи	Стадия	Лист	Листов
Разработал		Патов			08.23		Р	11	12
Проверил		Воробьёв			08.23				
Н.контроль		Муравьёв			08.23	Узлы (продолжение)	ООО "ПЦ АЛЬТАиР"		

Согласовано


Взам. инв. №

Подп. и дата


Инв. № подл.

Формат А2 420 x 594


Узел №46. Схема монтажа раковины

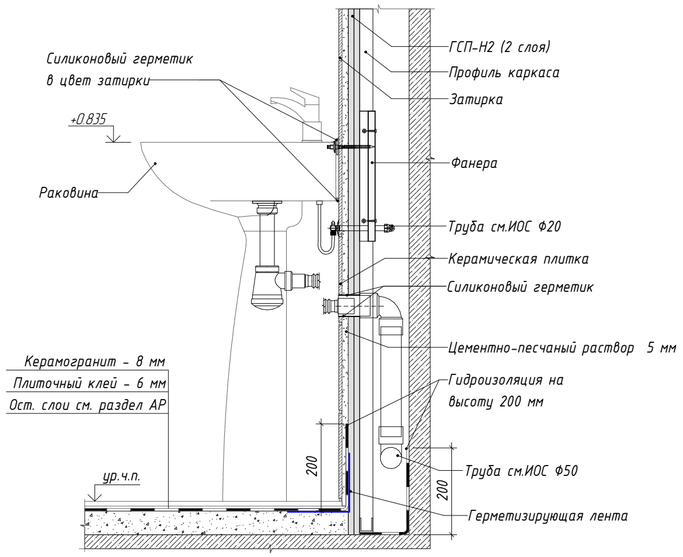


Узел №47. Схема металлического каркаса для устройства проёма под лючок

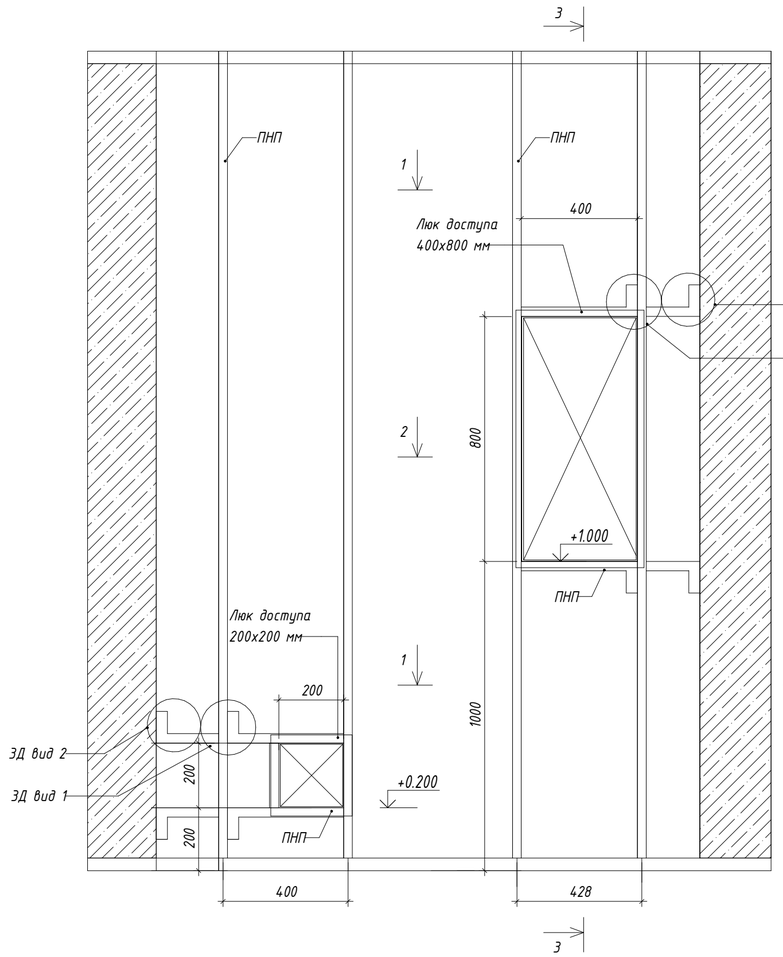


Узел №50. Монтаж ревизионного люка в санузлах. Сечение 3-3

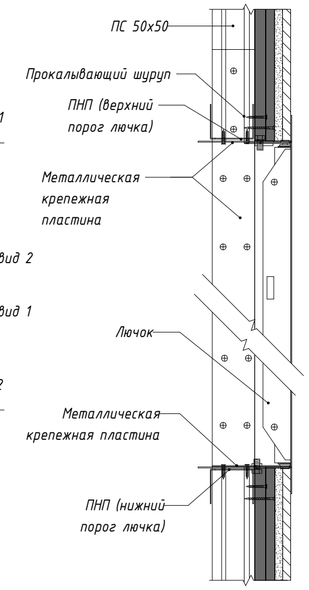


Узел №52. ЗД вид. 1 вариант крепления ПНП (верхнего порога лючка)

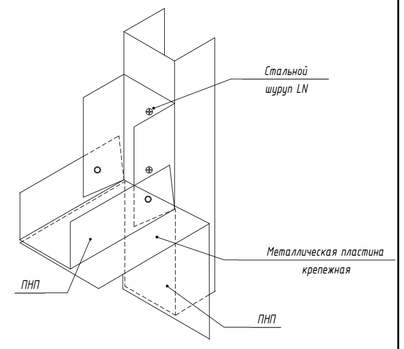


Узел №53. ЗД вид. 2 вариант крепления ПНП (верхнего порога лючка к ж/б стене)

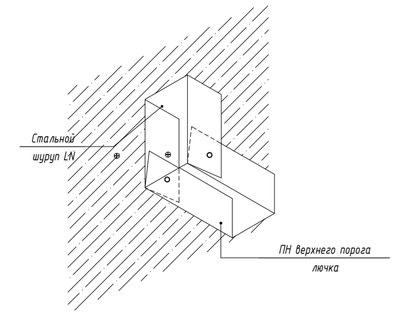


Узел №51. Монтаж ревизионного люка в санузлах. Сечение 3-3

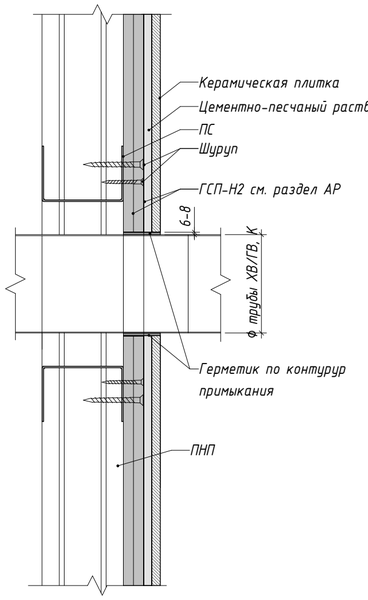


Узел №54. Узел устройства порога СТМ (примыкание пола с финишным покрытием из керамогранита)

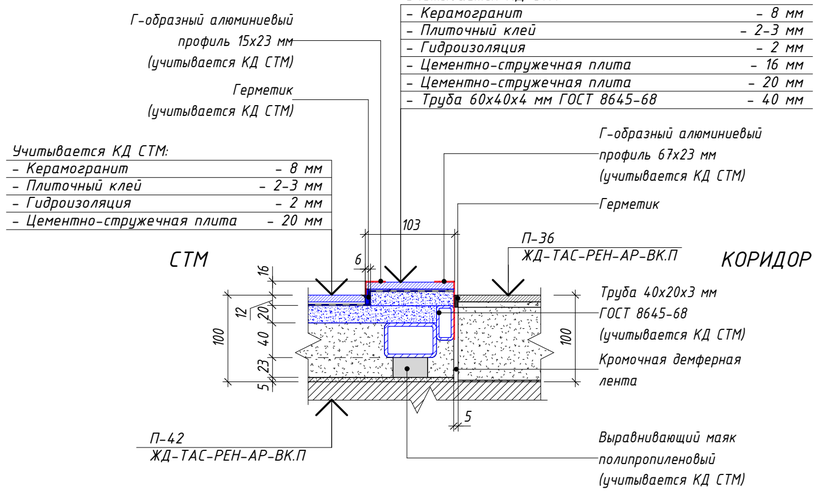

Узел №49. Монтаж ревизионного люка в санузлах. Сечение 2-2

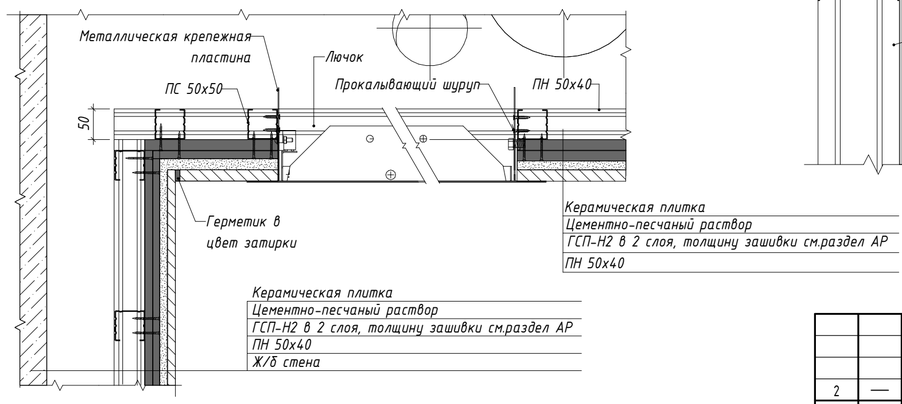

Узел №48. Монтаж ревизионного люка в санузлах. Сечение 1-1

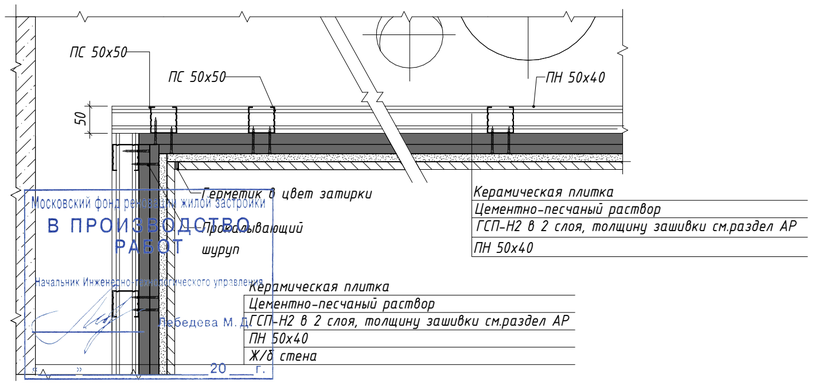

Московский фонд реновации жилой застройки
В ПРОИЗВОДСТВО РАБОТ
Начальник Инженерно-технического управления
Лебедева М. Д.
" " 20 г.

Согласовано

Взам. инв. №

Подп. и дата

Инв. № подл.

						1167-02 - АИ2.1
2	—	Зам.	2-23		12.23	Жилой дом с приспособлением подземной автостоянки под защитное сооружение гражданской обороны - "укрытие" (ЗСГО) с инженерными сетями и благоустройством территории по адресу: г. Москва, внутригородское муниципальное образование Измайлово, Сиреневый б-р, вл. 4, з/у 7 (Восточный административный округ)
Изм.	Кол.уч.	Лист	№док.	Подп.	Дата	
ГАП		Патов			12.23	Архитектурные интерьеры. Типовая 4-комнатная квартира. Секция 8. Этаж 2. Отделочные чертежи
Разработал		Патов			12.23	
Проверил		Воробьёв			12.23	
Н.контроль		Муравьёв			12.23	Узлы (окончание)

Стадия	Лист	Листов
Р	12	12

ООО "ПЦ АЛЬТАиР"

Формат А2 420 x 594

АССОЦИАЦИЯ САМОРЕГУЛИРУЕМЫХ ОРГАНИЗАЦИЙ ОБЩЕРОССИЙСКАЯ НЕГОСУДАРСТВЕННАЯ НЕКОММЕРЧЕСКАЯ ОРГАНИЗАЦИЯ – ОБЩЕРОССИЙСКОЕ МЕЖОТРАСЛЕВОЕ ОБЪЕДИНЕНИЕ РАБОТОДАТЕЛЕЙ «НАЦИОНАЛЬНОЕ ОБЪЕДИНЕНИЕ САМОРЕГУЛИРУЕМЫХ ОРГАНИЗАЦИЙ, ОСНОВАННЫХ НА ЧЛЕНСТВЕ ЛИЦ, ВЫПОЛНЯЮЩИХ ИНЖЕНЕРНЫЕ ИЗЫСКАНИЯ, И САМОРЕГУЛИРУЕМЫХ ОРГАНИЗАЦИЙ, ОСНОВАННЫХ НА ЧЛЕНСТВЕ ЛИЦ, ОСУЩЕСТВЛЯЮЩИХ ПОДГОТОВКУ ПРОЕКТНОЙ ДОКУМЕНТАЦИИ»

7733831464-20231114-1223
(регистрационный номер выписки)

14.11.2023
(дата формирования выписки)

ВЫПИСКА
из единого реестра сведений о членах саморегулируемых организаций в области инженерных изысканий и в области архитектурно-строительного проектирования и их обязательствах

Настоящая выписка содержит сведения о юридическом лице (индивидуальном предпринимателе), осуществляющем подготовку проектной документации:

Общество с ограниченной ответственностью «ПЦ АЛЬТАиР»
(полное наименование юридического лица/ФИО индивидуального предпринимателя)

1137746113647
(основной государственный регистрационный номер)

1. Сведения о члене саморегулируемой организации:		
1.1	Идентификационный номер налогоплательщика	7733831464
1.2	Полное наименование юридического лица (Фамилия Имя Отчество индивидуального предпринимателя)	Общество с ограниченной ответственностью «ПЦ АЛЬТАиР»
1.3	Сокращенное наименование юридического лица	ООО «ПЦ АЛЬТАиР»
1.4	Адрес юридического лица Место фактического осуществления деятельности (для индивидуального предпринимателя)	125466, Россия, Москва, г. Москва, Новокуркинское шоссе, д.27, кв.95
1.5	Является членом саморегулируемой организации	Саморегулируемая организация ассоциация "Профессиональный Альянс Проектировщиков" (СРО-П-184-06052013)
1.6	Регистрационный номер члена саморегулируемой организации	П-184-007733831464-0048
1.7	Дата вступления в силу решения о приеме в члены саморегулируемой организации	03.09.2013
1.8	Дата и номер решения об исключении из членов саморегулируемой организации, основания исключения	

2. Сведения о наличии у члена саморегулируемой организации права осуществлять подготовку проектной документации:		
2.1 в отношении объектов капитального строительства (кроме особо опасных, технически сложных и уникальных объектов, объектов использования атомной энергии) (дата возникновения/изменения права)	2.2 в отношении особо опасных, технически сложных и уникальных объектов капитального строительства (кроме объектов использования атомной энергии) (дата возникновения/изменения права)	2.3 в отношении объектов использования атомной энергии (дата возникновения/изменения права)
Да 03.09.2013	Нет	Нет

Московский фонд реновации жилой застройки
В ПРОИЗВОДСТВО РАБОТ
Начальник Инженерно-технологического управления
Лебедева М. Д.
«_____» _____ 20___ г.

3. Компенсационный фонд возмещения вреда		
3.1	Уровень ответственности члена саморегулируемой организации по обязательствам по договору подряда на подготовку проектной документации, в соответствии с которым указанным членом внесен взнос в компенсационный фонд возмещения вреда	**Второй уровень ответственности (не превышает пятьдесят миллионов рублей)**
3.2	Сведения о приостановлении / прекращении права осуществлять подготовку проектной документации объектов капитального строительства	
4. Компенсационный фонд обеспечения договорных обязательств		
4.1	Дата, с которой член саморегулируемой организации имеет право осуществлять подготовку проектной документации по договорам подряда, заключаемым с использованием конкурентных способов заключения договоров, в соответствии с которым указанным членом внесен взнос в компенсационный фонд обеспечения договорных обязательств	
4.2	Уровень ответственности члена саморегулируемой организации по обязательствам по договорам подряда на подготовку проектной документации, заключаемым с использованием конкурентных способов заключения договоров, в соответствии с которым указанным членом внесен взнос в компенсационный фонд обеспечения договорных обязательств	**Нет**
4.3	Дата уплаты дополнительного взноса	**Нет**
4.4	Сведения о приостановлении / прекращении права осуществлять подготовку проектной документации по договорам подряда, заключаемым с использованием конкурентных способов заключения договоров	
5. Фактический совокупный размер обязательств		
5.1	Фактический совокупный размер обязательств по договорам подряда на подготовку проектной документации, заключаемым с использованием конкурентных способов заключения договоров на дату выдачи выписки	**Нет**

Руководитель аппарата **А.О. Кожуховский**

НОПРИЗ

ДОКУМЕНТ ПОДПИСАН УСИЛЕННОЙ КВАЛИФИЦИРОВАННОЙ ЭЛЕКТРОННОЙ ПОДПИСЬЮ

Владелец: «НАЦИОНАЛЬНОЕ ОБЪЕДИНЕНИЕ ИЗЫСКАТЕЛЕЙ И ПРОЕКТИРОВЩИКОВ» «НОПРИЗ»

СЕРТИФИКАТ 13 17 e5 86 00 55 af 51 88 40 b6 b9 68 a2 20 6a 90

ДЕЙСТВИТЕЛЕН: С 22.11.2022 ПО 22.11.2023

Московский фонд реновации жилой застройки
В ПРОИЗВОДСТВО РАБОТ
Начальник Инженерно-технологического управления
Лебедева М. Д.
«_____» _____ 20 ___ г.