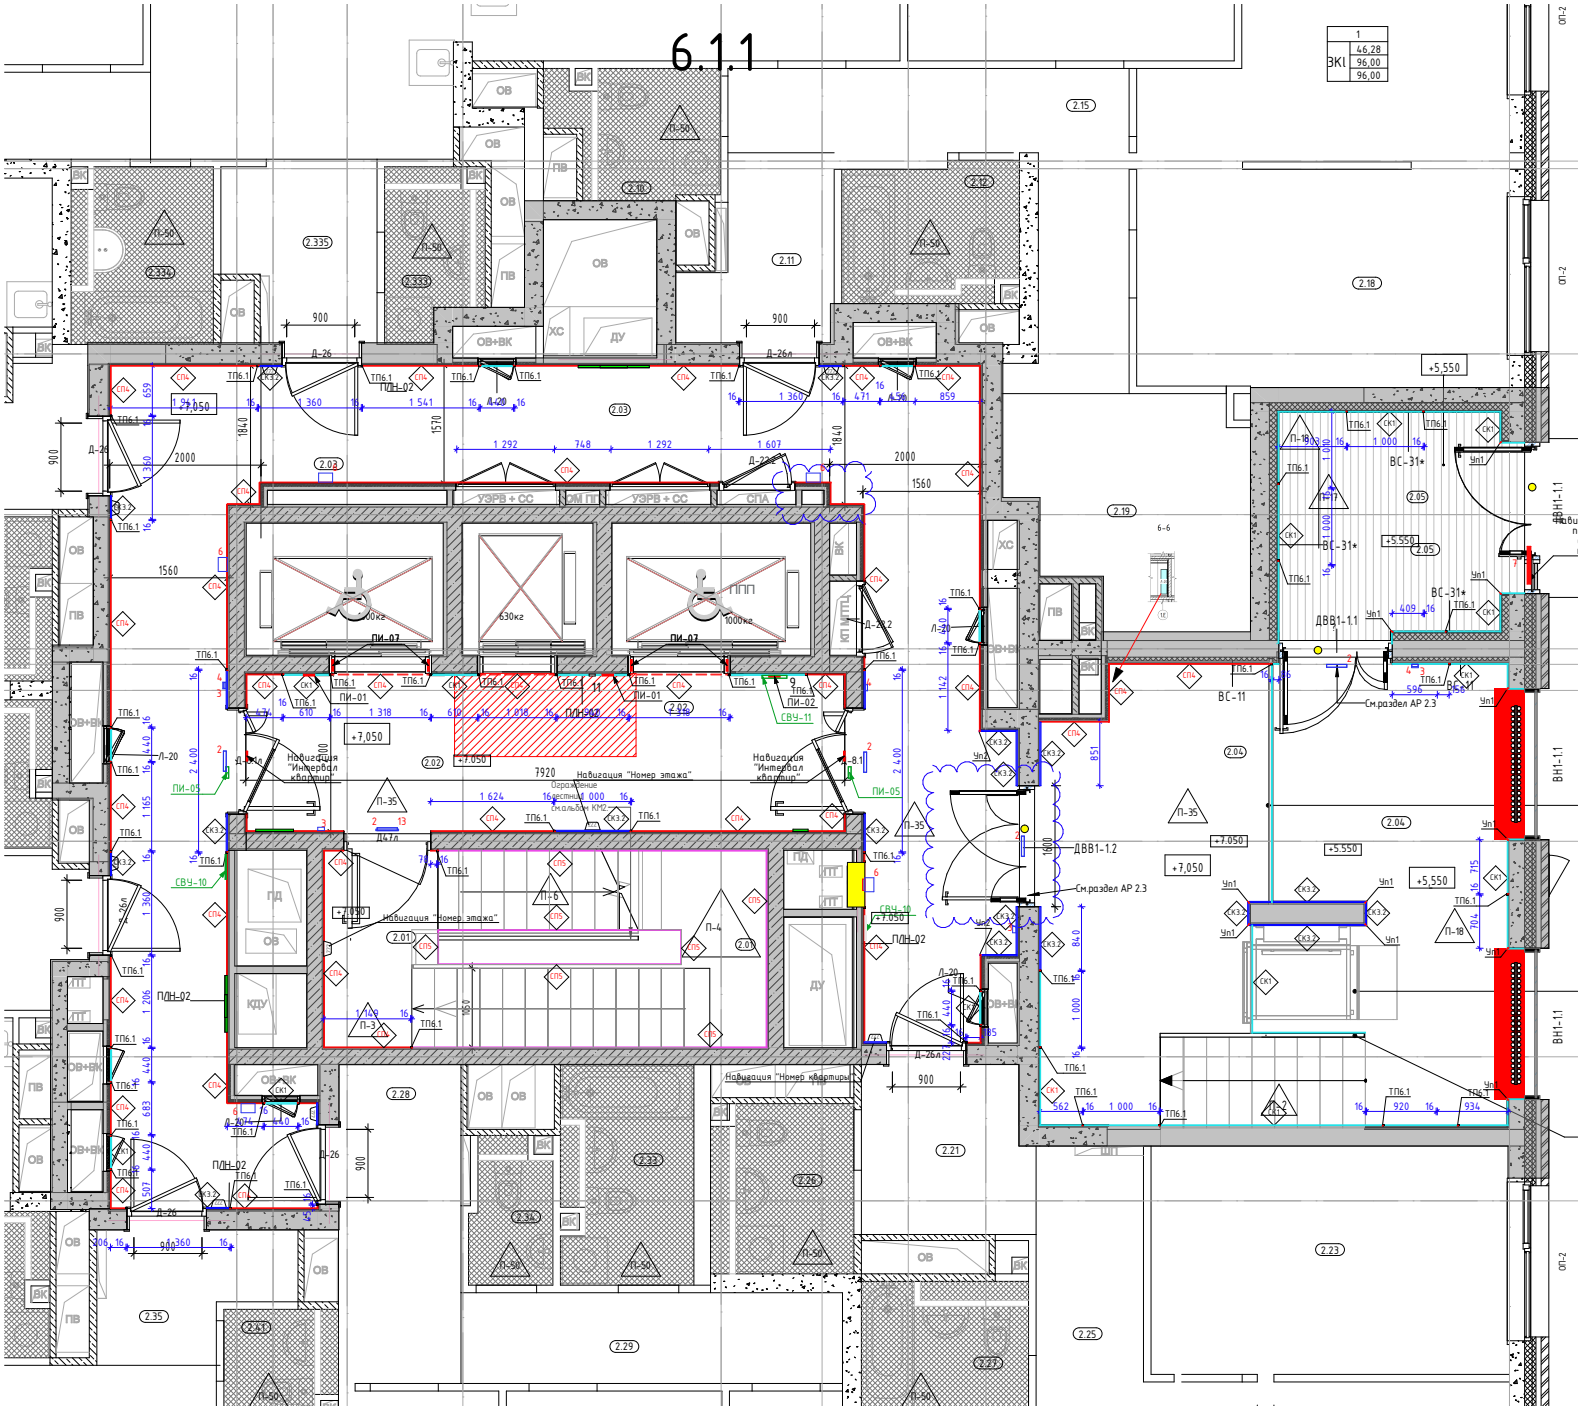
# 6.1.1


ВК1
1
46,28
96,00
96,00
+5,550
+7,050
ВС-31*
ВС-11
ДВВ1-1.1
ДВВ1-1.2
ВН1-1.1
ПЛН-02
ПИ-01
ПИ-02
ПИ-05
ПИ-07
Навигация "Номер этажа"
Навигация "Интервал квартир"
Навигация "Номер квартиры"
См.раздел АР 2.3
УЭРВ + СС
СПА
ДМ ГП
ОВ
ВК
ПВ
ОВ+ВК
ХС
ДУ
КДУ
ГД
ПТ
ЛПП
КП ЦППЦ
630кг
1000кг
2.01
2.02
2.03
2.04
2.05
2.10
2.11
2.12
2.15
2.18
2.19
2.21
2.23
2.25
2.26
2.27
2.28
2.29
2.33
2.34
2.35
2.335
2.334
2.333