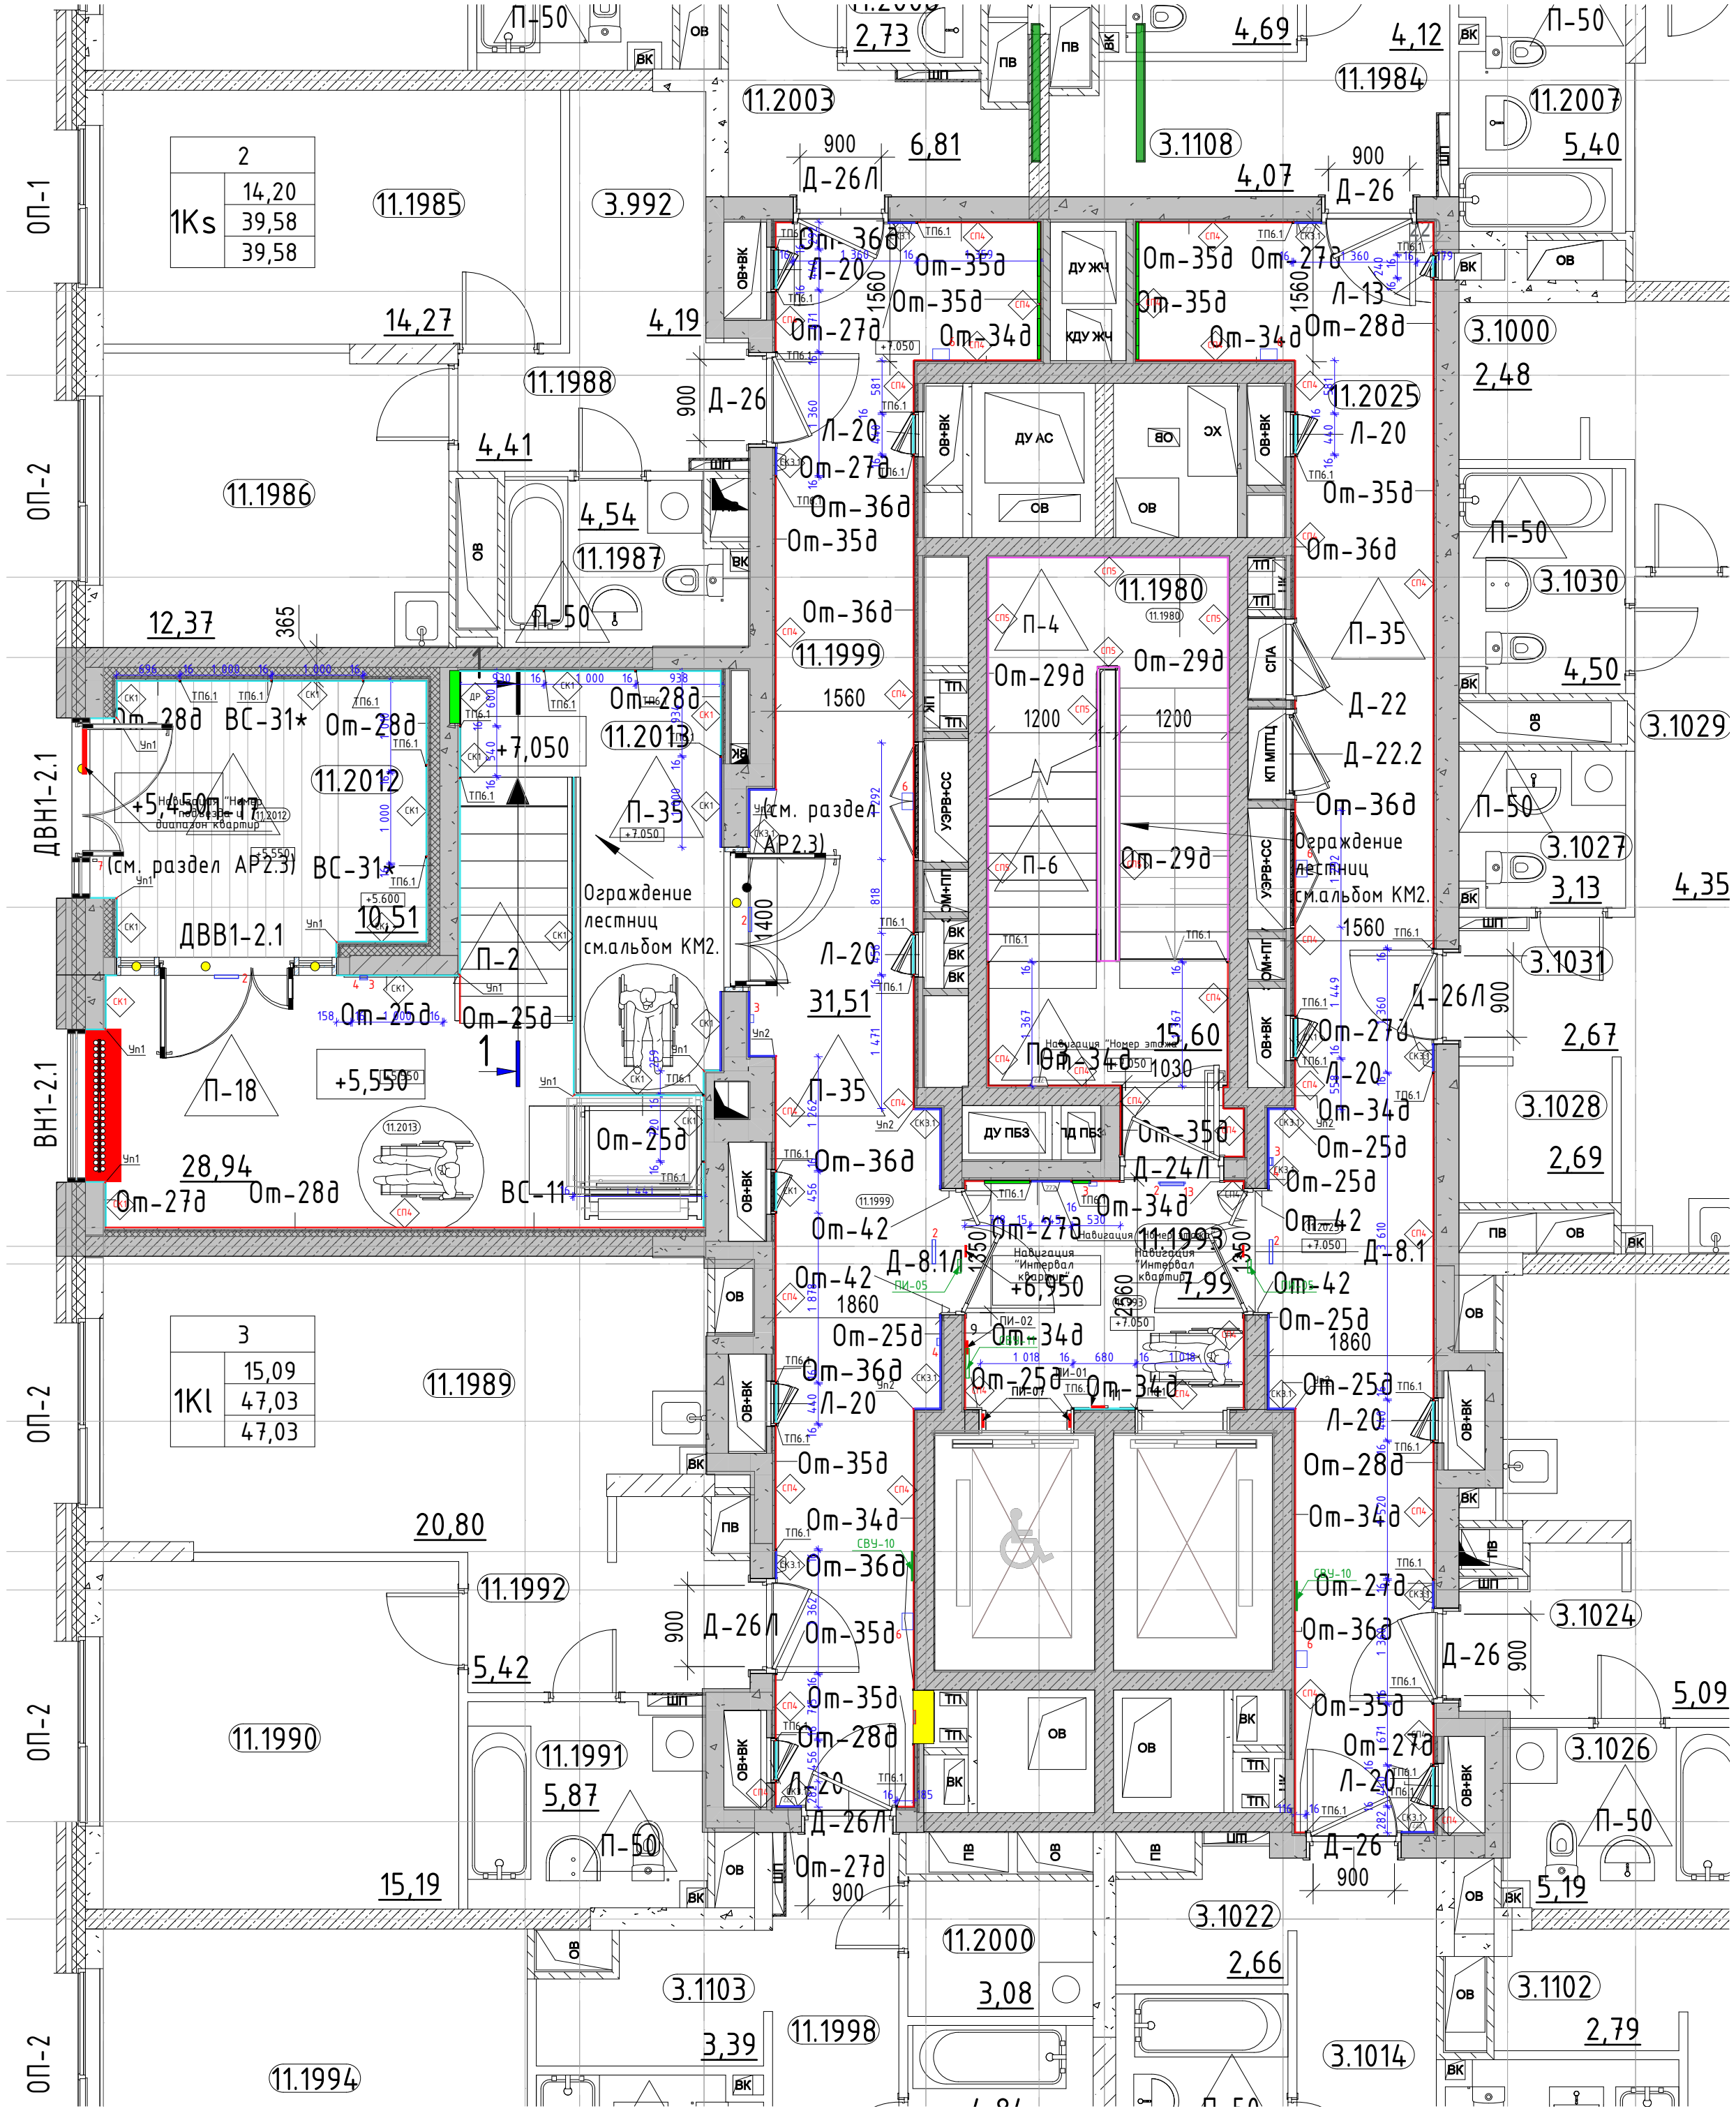


ОП-1
ОП-2
ДВН1-2.1
ВН1-2.1
1Ks
2
14,20
39,58
39,58
11.1985
3.992
14,27
4,19
11.1988
4,41
11.1986
4,54
11.1987
П-50
12,37
365
11.2003
6,81
900
Д-26Л
Д-26
11.1984
11.2007
5,40
3.1108
4,07
4,69
4,12
2,73
П-50
Д-20
Д-13
Ом-36д
Ом-35д
Ом-34д
Ом-27д
Ом-28д
3.1000
2,48
11.2025
Л-20
ДУ АС
ДУ ЖЧ
КДУ ЖЧ
11.1980
П-4
П-6
Ом-29д
1200
П-35
Д-22
Д-22.2
Ограждение лестниц см.альбом КМ2.
3.1030
4,50
3.1029
3.1027
3,13
4,35
1560
3.1031
Д-26Л
2,67
3.1028
2,69
11.1999
11.2012
11.2013
ВС-31*
+7,050
+5,450
П-17
(см. раздел АР2.3)
10,51
ДВВ1-2.1
П-2
П-18
+5,550
28,94
ВС-11
Ом-25д
Ом-27д
Ом-42
1400
31,51
15,60
1030
ДУ ПБЗ
Д-24Л
11.1993
Д-8.1Л
Д-8.1
+6,950
7,99
1860
3
1Kl
15,09
47,03
47,03
11.1989
20,80
11.1992
5,42
11.1990
11.1991
5,87
15,19
Д-26Л
Д-27д
3.1024
5,09
3.1026
П-50
5,19
11.2000
3,08
3.1022
2,66
3.1103
3,39
11.1998
3.1014
3.1102
2,79
11.1994