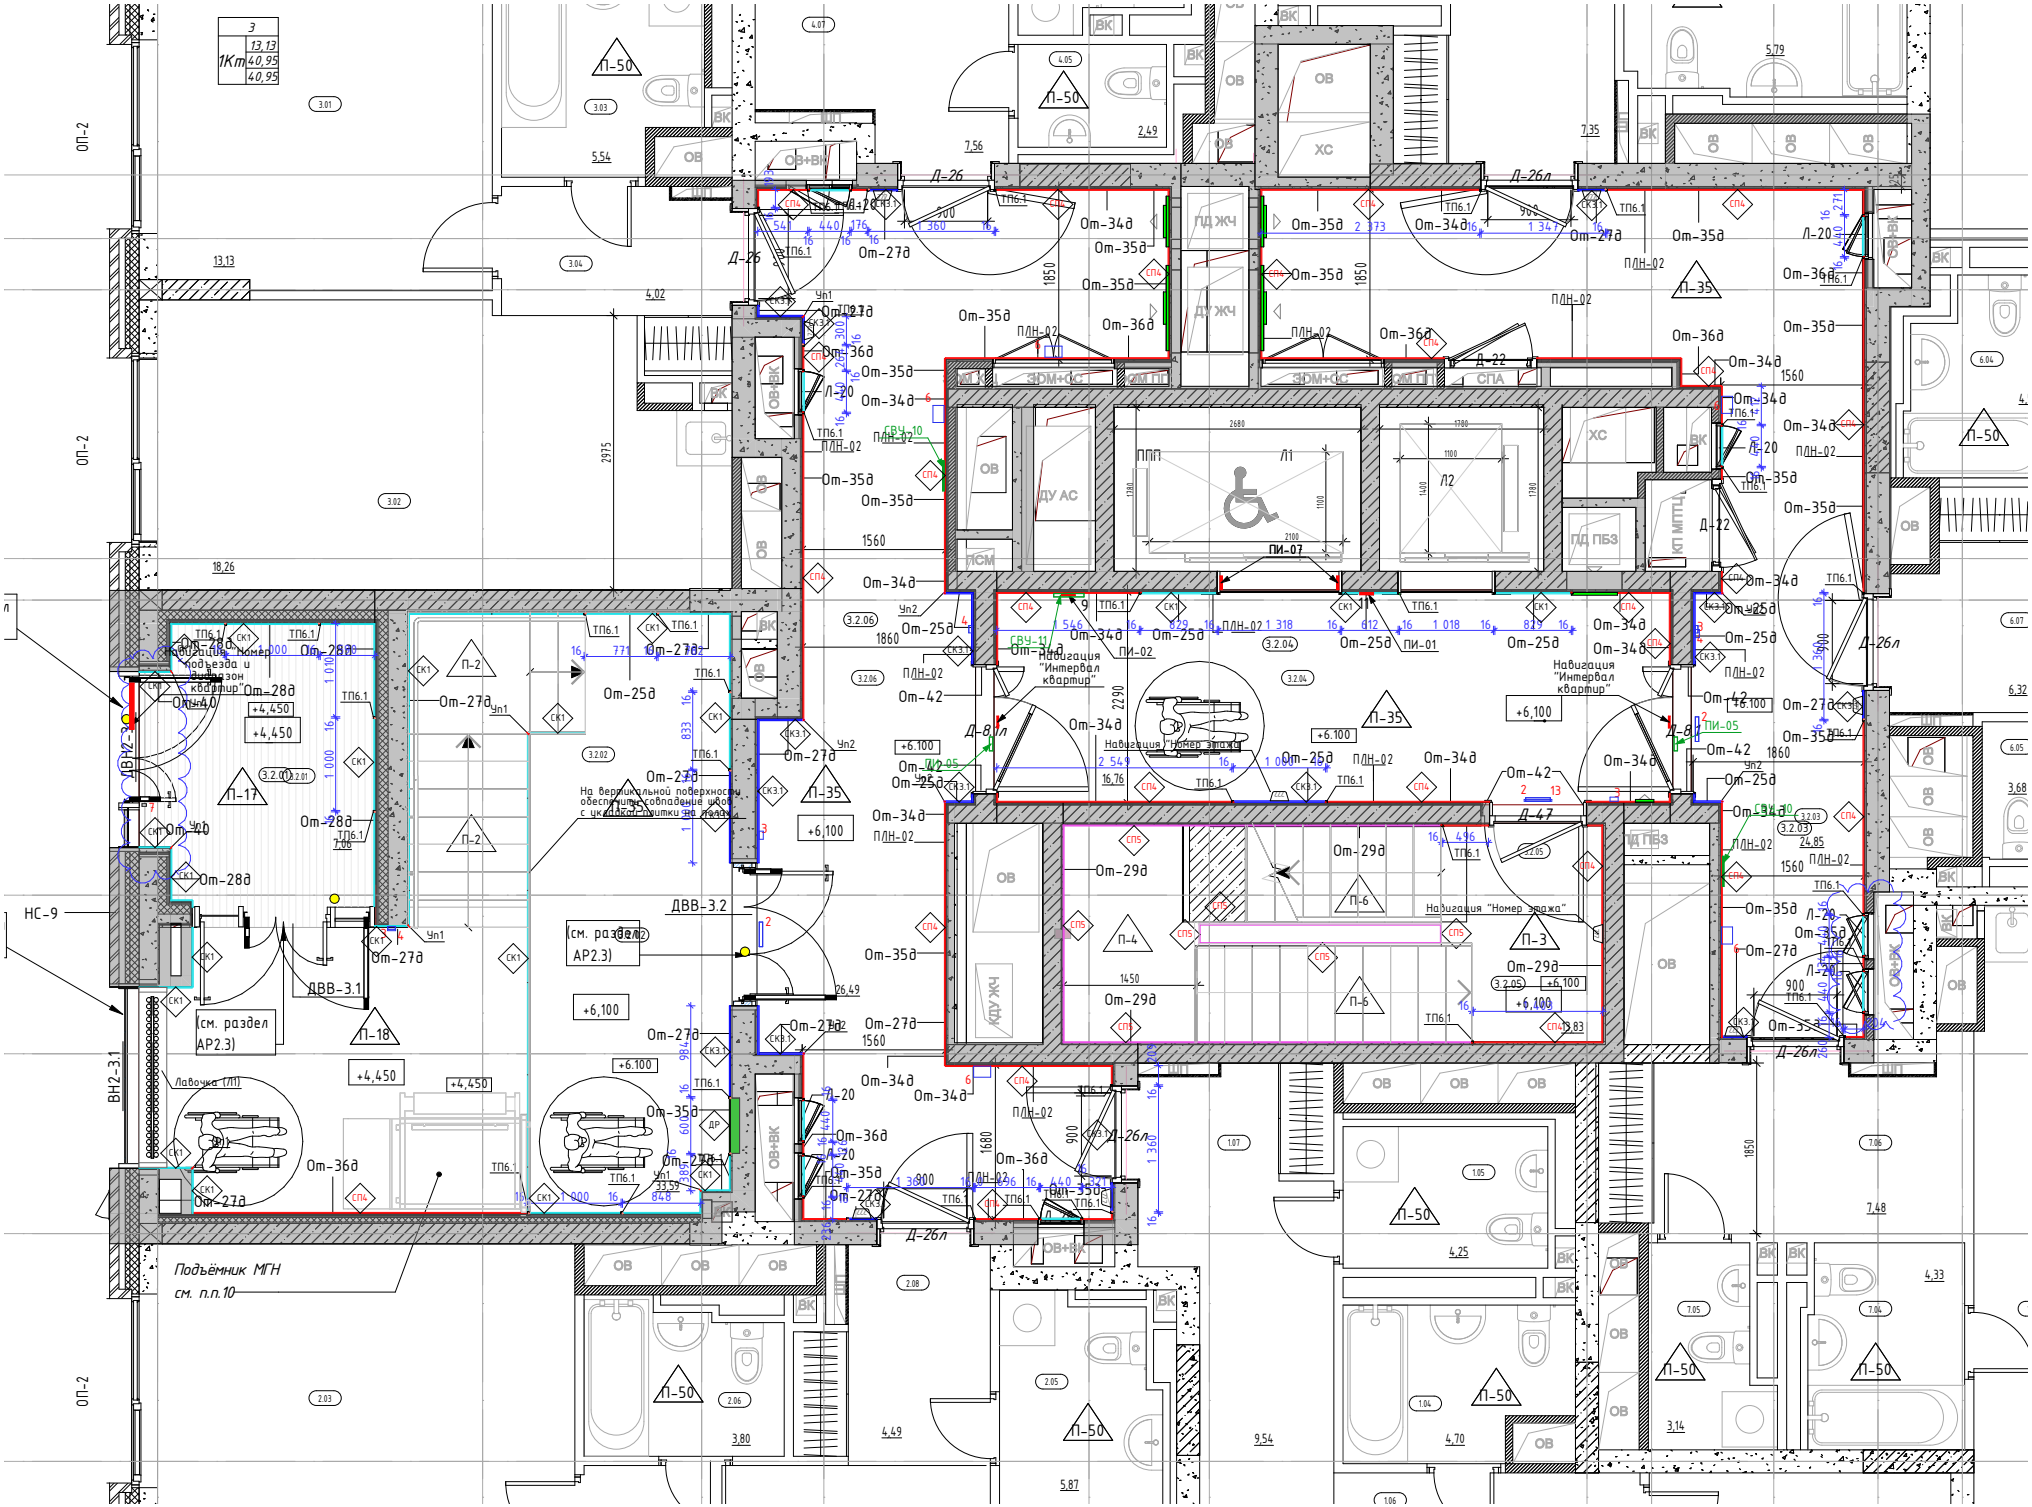

Подъёмник МГН
см. п.п.10
Навигация "Номер этажа"
Навигация "Интервал квартир"
(см. раздел АР2.3)
Лавочка (Л1)
На вертикальной поверхности обеспечить совпадение швов с цикличностью плитки на полу