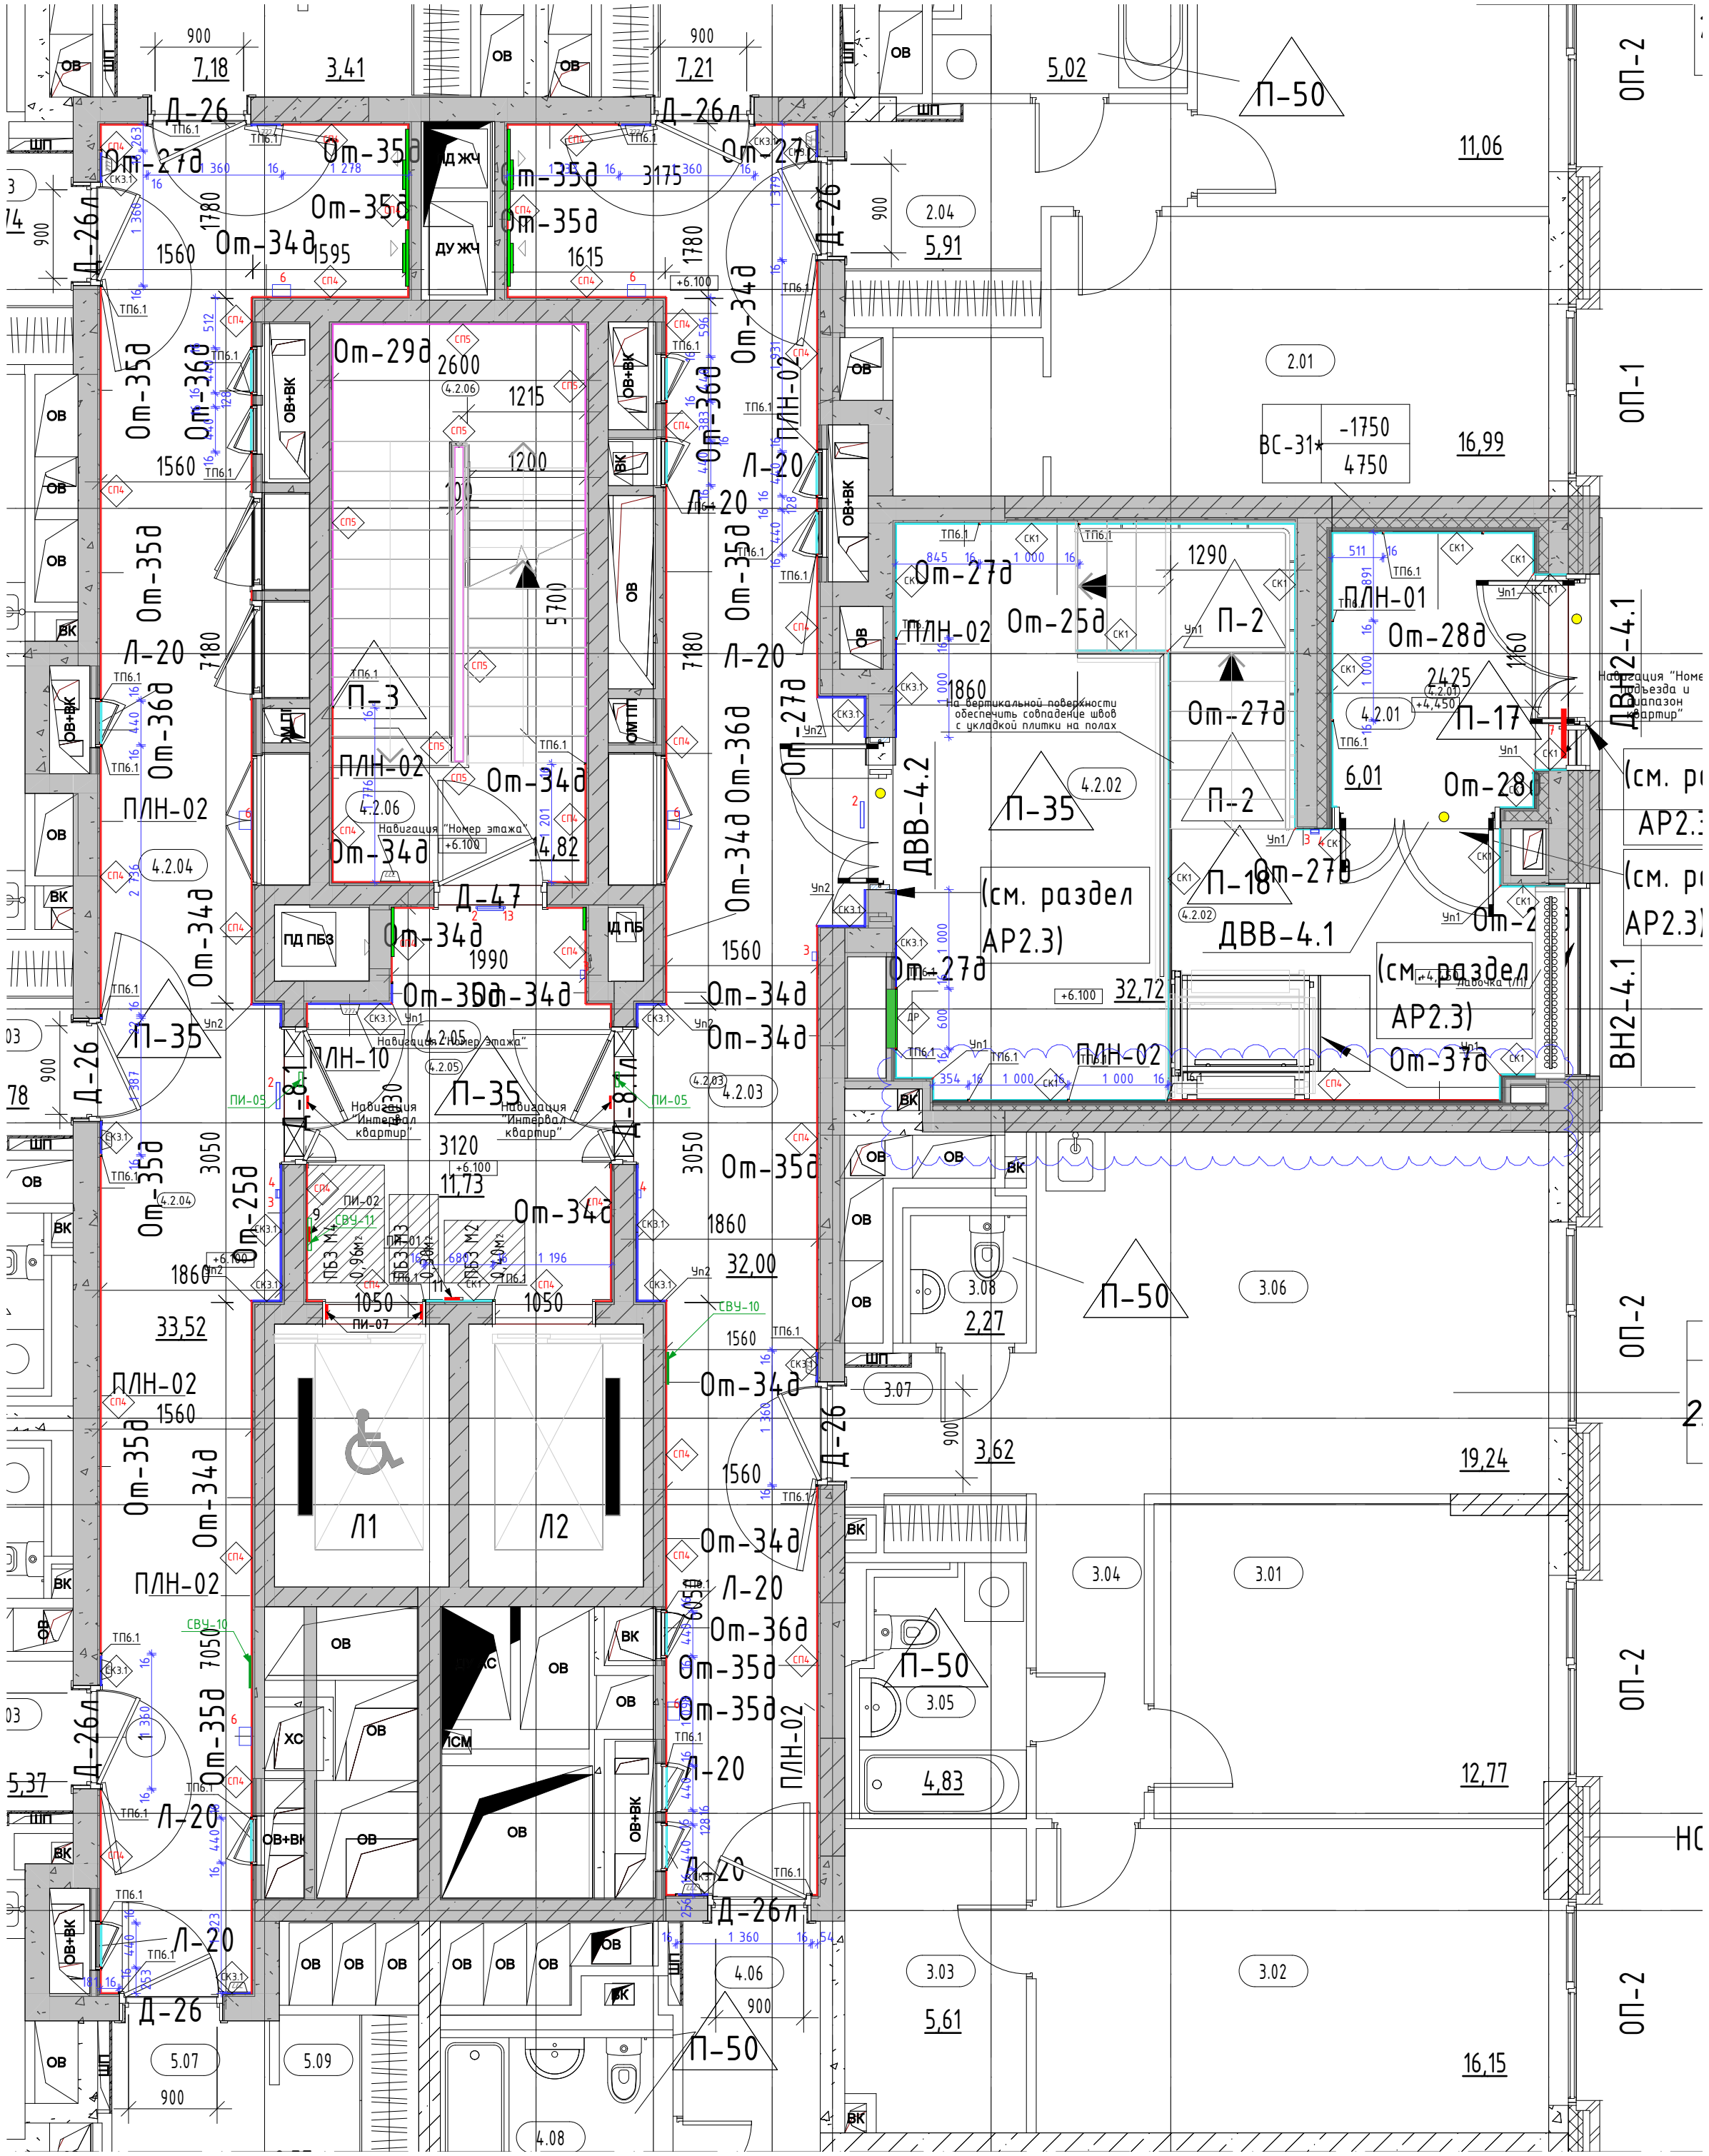


П-50
ОП-2
ОП-1
Д-26
Д-26л
Д-47
Д-8л
Д-8
7,18
3,41
7,21
5,02
11,06
2.04
5,91
2.01
16,99
ВС-31*
-1750
4750
Оm-27д
Оm-35д
Оm-34д
Оm-36д
Оm-29д
Оm-25д
Оm-28д
Оm-37д
Л-20
ПЛН-02
ПЛН-01
ПЛН-10
П-3
П-2
П-17
П-18
П-35
4.2.06
14,82
4.2.04
4.2.05
4.2.03
4.2.02
4.2.01
6,01
32,72
ДВВ-4.1
ДВВ-4.2
ВН2-4.1
(см. раздел АР2.3)
Навигация "Номер этажа"
Навигация "Интервал квартир"
На вертикальной поверхности обеспечить совпадение швов с укладкой плитки на полах
ПД ПБЗ
ДУ ЖЧ
ОВ+ВК
ОВ
ВК
ШП
3120
11,73
32,00
33,52
Л1
Л2
3.06
3.08
2,27
3.07
3,62
19,24
3.04
3.01
3.05
4,83
12,77
3.03
5,61
3.02
16,15
4.06
5.07
5.09
4.08
5,37
2600
1215
1200
5700
7180
3050
1860
1560
1990
1780
1595
1615
3175
900
1290
2425
1050
7050