МФС | Генеральный Подрядчик

Общество с ограниченной
ответственностью
«Генеральный подрядчик - МФС»
ул. Рябиновая, д. 22А, стр. 2, Москва, 121471

ОКПО 75321383 ОГРН 1047796934195
ИНН 7704539433 КПП 772901001

Тел.: +7 495 505-97-33, доб. 4101
E-mail: sekretariat-mfs@pik.ru

Застройщик – Московский фонд реновации жилой застройки

Строительство объектов в соответствии с проектом планировки территории по адресу: Сиреневый бульвар, вл. 4 района Измайлово города Москвы. "Жилой дом с приспособлением подземной автостоянки под защитное сооружение гражданской обороны - "укрытие" (ЗСГО) с инженерными сетями и благоустройством территории по адресу: г. Москва, внутригородское муниципальное образование Измайлово, Сиреневый бульвар, земельный участок 4/9 (участок 6.1)"

РАБОЧАЯ ДОКУМЕНТАЦИЯ

Архитектурные интерьеры.

Места общего пользования (МОП).

Отделочные чертежи.

Автостоянка.

94-0421-ОК-1/Н-6.1-1..4-АИ1

Москва
2025

МФС | Генеральный Подрядчик

Общество с ограниченной ответственностью
«Генеральный подрядчик - МФС»
ул. Рябиновая, д. 22А, стр. 2, Москва, 121471

ОКПО 75321383 ОГРН 1047796934195
ИНН 7704539433 КПП 772901001

Тел.: +7 495 505-97-33, доб. 4101
E-mail: sekretariat-mfs@pik.ru

Застройщик – Московский фонд реновации жилой застройки

Строительство объектов в соответствии с проектом планировки территории по адресу: Сиреневый бульвар, вл. 4 района Измайлово города Москвы. "Жилой дом с приспособлением подземной автостоянки под защитное сооружение гражданской обороны - "укрытие" (ЗСГО) с инженерными сетями и благоустройством территории по адресу: г. Москва, внутригородское муниципальное образование Измайлово, Сиреневый бульвар, земельный участок 4/9 (участок 6.1)"

РАБОЧАЯ ДОКУМЕНТАЦИЯ

Архитектурные интерьеры.

Места общего пользования (МОП).

Отделочные чертежи.

Автостоянка.

94-0421-ОК-1/Н-6.1-1..4-АИ1

Уполномоченное лицо
по доверенности № 112 от 09.01.2023
Главный инженер проекта — Вайсертригер Н.А.

Главный инженер проекта — Вайсертригер Н.А

Общество с ограниченной ответственностью * Производственно-технический отдел * ПТО-МФС * Москва * ДЛЯ ДОКУМЕНТОВ

Взам. инв. №

Подпись и дата

Инв. № подл.

frmc

ООО «ФОРМАЦИА»

Застройщик – Московский фонд реновации жилой застройки

Строительство объектов в соответствии с проектом планировки территории по адресу: Сиреневый бульвар, вл. 4 района Измайлово города Москвы.
"Жилой дом с приспособлением подземной автостоянки под защитное сооружение гражданской обороны - "укрытие" (ЗСГО) с инженерными сетями и благоустройством территории по адресу: г. Москва, внутригородское муниципальное образование Измайлово, Сиреневый бульвар, земельный участок 4/9 (участок 6.1)"

РАБОЧАЯ ДОКУМЕНТАЦИЯ

Архитектурные интерьеры.

Места общего пользования (МОП).

Отделочные чертежи.
Автостоянка.

94-0421-ОК-1/Н-6.1-1..4-АИ1

Руководитель бюро
ООО «ФОРМАЦИА» А.И. Петровций

Изм	№ док.	Подпись	Дата

Взам. инв. №

Подпись и дата

Инв. № подл.

Ведомость основных комплектов рабочих чертежей марки АИ

Обозначение	Наименование	Примечание
94-0421-ОК-1/Н-6.1-1.4-АИ1	Архитектурные интерьеры. Места общего пользования (МОП). Отделочные чертежи. Автостоянка.	
94-0421-ОК-1/Н-6.1-1-1-АИ1	Архитектурные интерьеры. Места общего пользования (МОП). Отделочные чертежи. Корпус 1.	
94-0421-ОК-1/Н-6.1-2-1-АИ1	Архитектурные интерьеры. Места общего пользования (МОП). Отделочные чертежи. Корпус 2.	
94-0421-ОК-1/Н-6.1-3-1-АИ1	Архитектурные интерьеры. Места общего пользования (МОП). Отделочные чертежи. Корпус 3.	
94-0421-ОК-1/Н-6.1-4-1-АИ1	Архитектурные интерьеры. Места общего пользования (МОП). Отделочные чертежи. Корпус 4.	

Ведомость ссылочных и прилагаемых документов

Обозначение	Наименование	Примечание
	Ссылочные документы	
	Прилагаемые документы	
	Нет	

Ведомость рабочих чертежей основного комплекта АИ1

Лист	Наименование	Примечание
1	Общие данные	
2	План напольных покрытий -1 этажа. Автостоянка в осях П-ГГ	
3	План напольных покрытий -1 этажа. Автостоянка в осях А/1-П	
4	План напольных покрытий 1 этажа. Автостоянка в осях П-ГГ	
5	План напольных покрытий 1 этажа. Автостоянка в осях А/1-П	
6	План потолков с расстановкой светильников и другого оконечного обор	
7	План потолков с расстановкой светильников и другого оконечного обор	
8	План потолков с расстановкой светильников и другого оконечного обор	
9	План потолков с расстановкой светильников и другого оконечного обор	
10	План финишной отделки стен -1 этажа. Автостоянка в осях П-ГГ	
11	План финишной отделки стен -1 этажа. Автостоянка в осях А/1-П	
12	План финишной отделки стен 1 этажа. Автостоянка в осях П-ГГ	
13	План финишной отделки стен 1 этажа. Автостоянка в осях А/1-П (1)	

Ведомость спецификаций АИ1.1

Лист	Наименование	Примечание


1. Комплект рабочей документации выполнен на основании утвержденной проектной документации «Жилой дом с приспособлением подземной автостоянки под защитное сооружение гражданской обороны – «укрытие» (ЗСГО) с инженерными сетями и благоустройством территории по адресу: г. Москва, внутригородское муниципальное образование Измайлово, Сиреневый бульвар, земельный участок 4/9 (участок 6.1) : договора на выполнение проектных работ №94-0421-ОК-1/Н от 01.07.2021 г и в соответствии с техническим заданием Заказчика, положительного заключения государственной экспертизы ГАУ "МОСГОСЭКСПЕРТИЗА"
2. Комплект рабочей документации выполнен на основании согласованного Московским фондом реновации жилой застройки альбома "Дизайн-проект"
3. За относительную отм. 0,000 принята абсолютная отметка 141,7 м.
4. Эксплуатационные требования, предъявляемые к проектируемому зданию:
   Уровень ответственности – II нормальный (в соответствии с ч.1 ст.4 Федерального закона от 30 декабря 2009 года № 384-ФЗ «Технический регламент о безопасности зданий и сооружений»);
   Степень огнестойкости – I;
   Класс конструктивной пожарной опасности – С0;
   Класс пожарной опасности строительных конструкций – К0;
   Класс функциональной пожарной опасности:
   - Ф1.3 – многоквартирные жилые дома.

						94-0421-ОК-1/Н-6.1-1..4-АИ1	
						Жилой дом с приспособлением подземной автостоянки под защитное сооружение гражданской обороны – «укрытие» (ЗСГО) с инженерными сетями и благоустройством территории по адресу: г. Москва, внутригородское муниципальное образование Измайлово, Сиреневый бульвар, земельный участок 4/9 (участок 6.1)	
Изм.	Колич.	Лист	№Док.	Подп.	Дата		
Разработал		Ленина А.				Архитектурные интерьеры. Места общего пользования (МОП). Отделочные чертежи. Автостоянка.	Стадия: Р; Лист: 1; Листов:
Проверил		Михайлов М.					
						Общие данные	ООО "ФОРМАЦИА"


План напольных покрытий -1 этажа. Автостоянка в осях П-ГГ
М. 1:100

Номер пом.	Наименование	Площадь м.кв.
-1.53	Парковка	


Фрагмент 1
М. 1:20

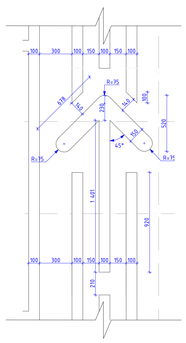

Фрагмент 2
М. 1:20

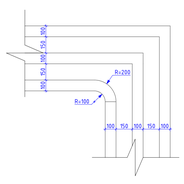

Фрагмент 3
М. 1:20

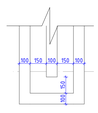


Условные обозначения:

- (-1.53) — Номер помещения в соответствии с разделом АР
- (-1.500) — Отметка уровня чистого пола
- Эпоксидное покрытие (наливное). Основное покрытие пола. RAL 7035
- Эпоксидное покрытие (наливное). Разметка. Выполнить методом инсталляции в основное покрытие пола, RAL 7024
- Колесоотбойник ЭКОПИК 1830, цвет вставки – БЕЛЫЙ
- Лоток, см. совместно с разделом "АР"

1. Данный лист смотреть со всеми листами комплекта.
2. Устройство полов выполнять по проекту АР.12.
3. Устройство полов производить после прокладки всех инженерных сетей и установки лифта.

								94-0421-ОК-1/Н-6.1-1..4-АИ1
								Жилой дом с приспособлением подземной автостоянки под защитное сооружение гражданской обороны по адресу: г. Москва, г. муниципал ГЗАТО с инженерными сетями и благоустройством территории по адресу: г. Москва, г. муниципальное муниципальное образование Алексеевское, Сухаревский бульвар, земельный участок 4/1 (участок 8.1)
Изм.	Кол.уч.	Лист	№Док.	Подп.	Дата			
Разработал		Пенина А.				Архитектурные интерьеры. Места общего пользования (МОП). Отделочные чертежи. Автостоянка.	Стадия	Лист	Листов
Проверил		Михайлов М.					Р	2	
						План напольных покрытий -1 этажа. Автостоянка в осях П-ГГ	ООО "ФОРМАЦИЯ"		

План напольных покрытий -1 этажа. Автостоянка в осях А/1-П
М. 1:100

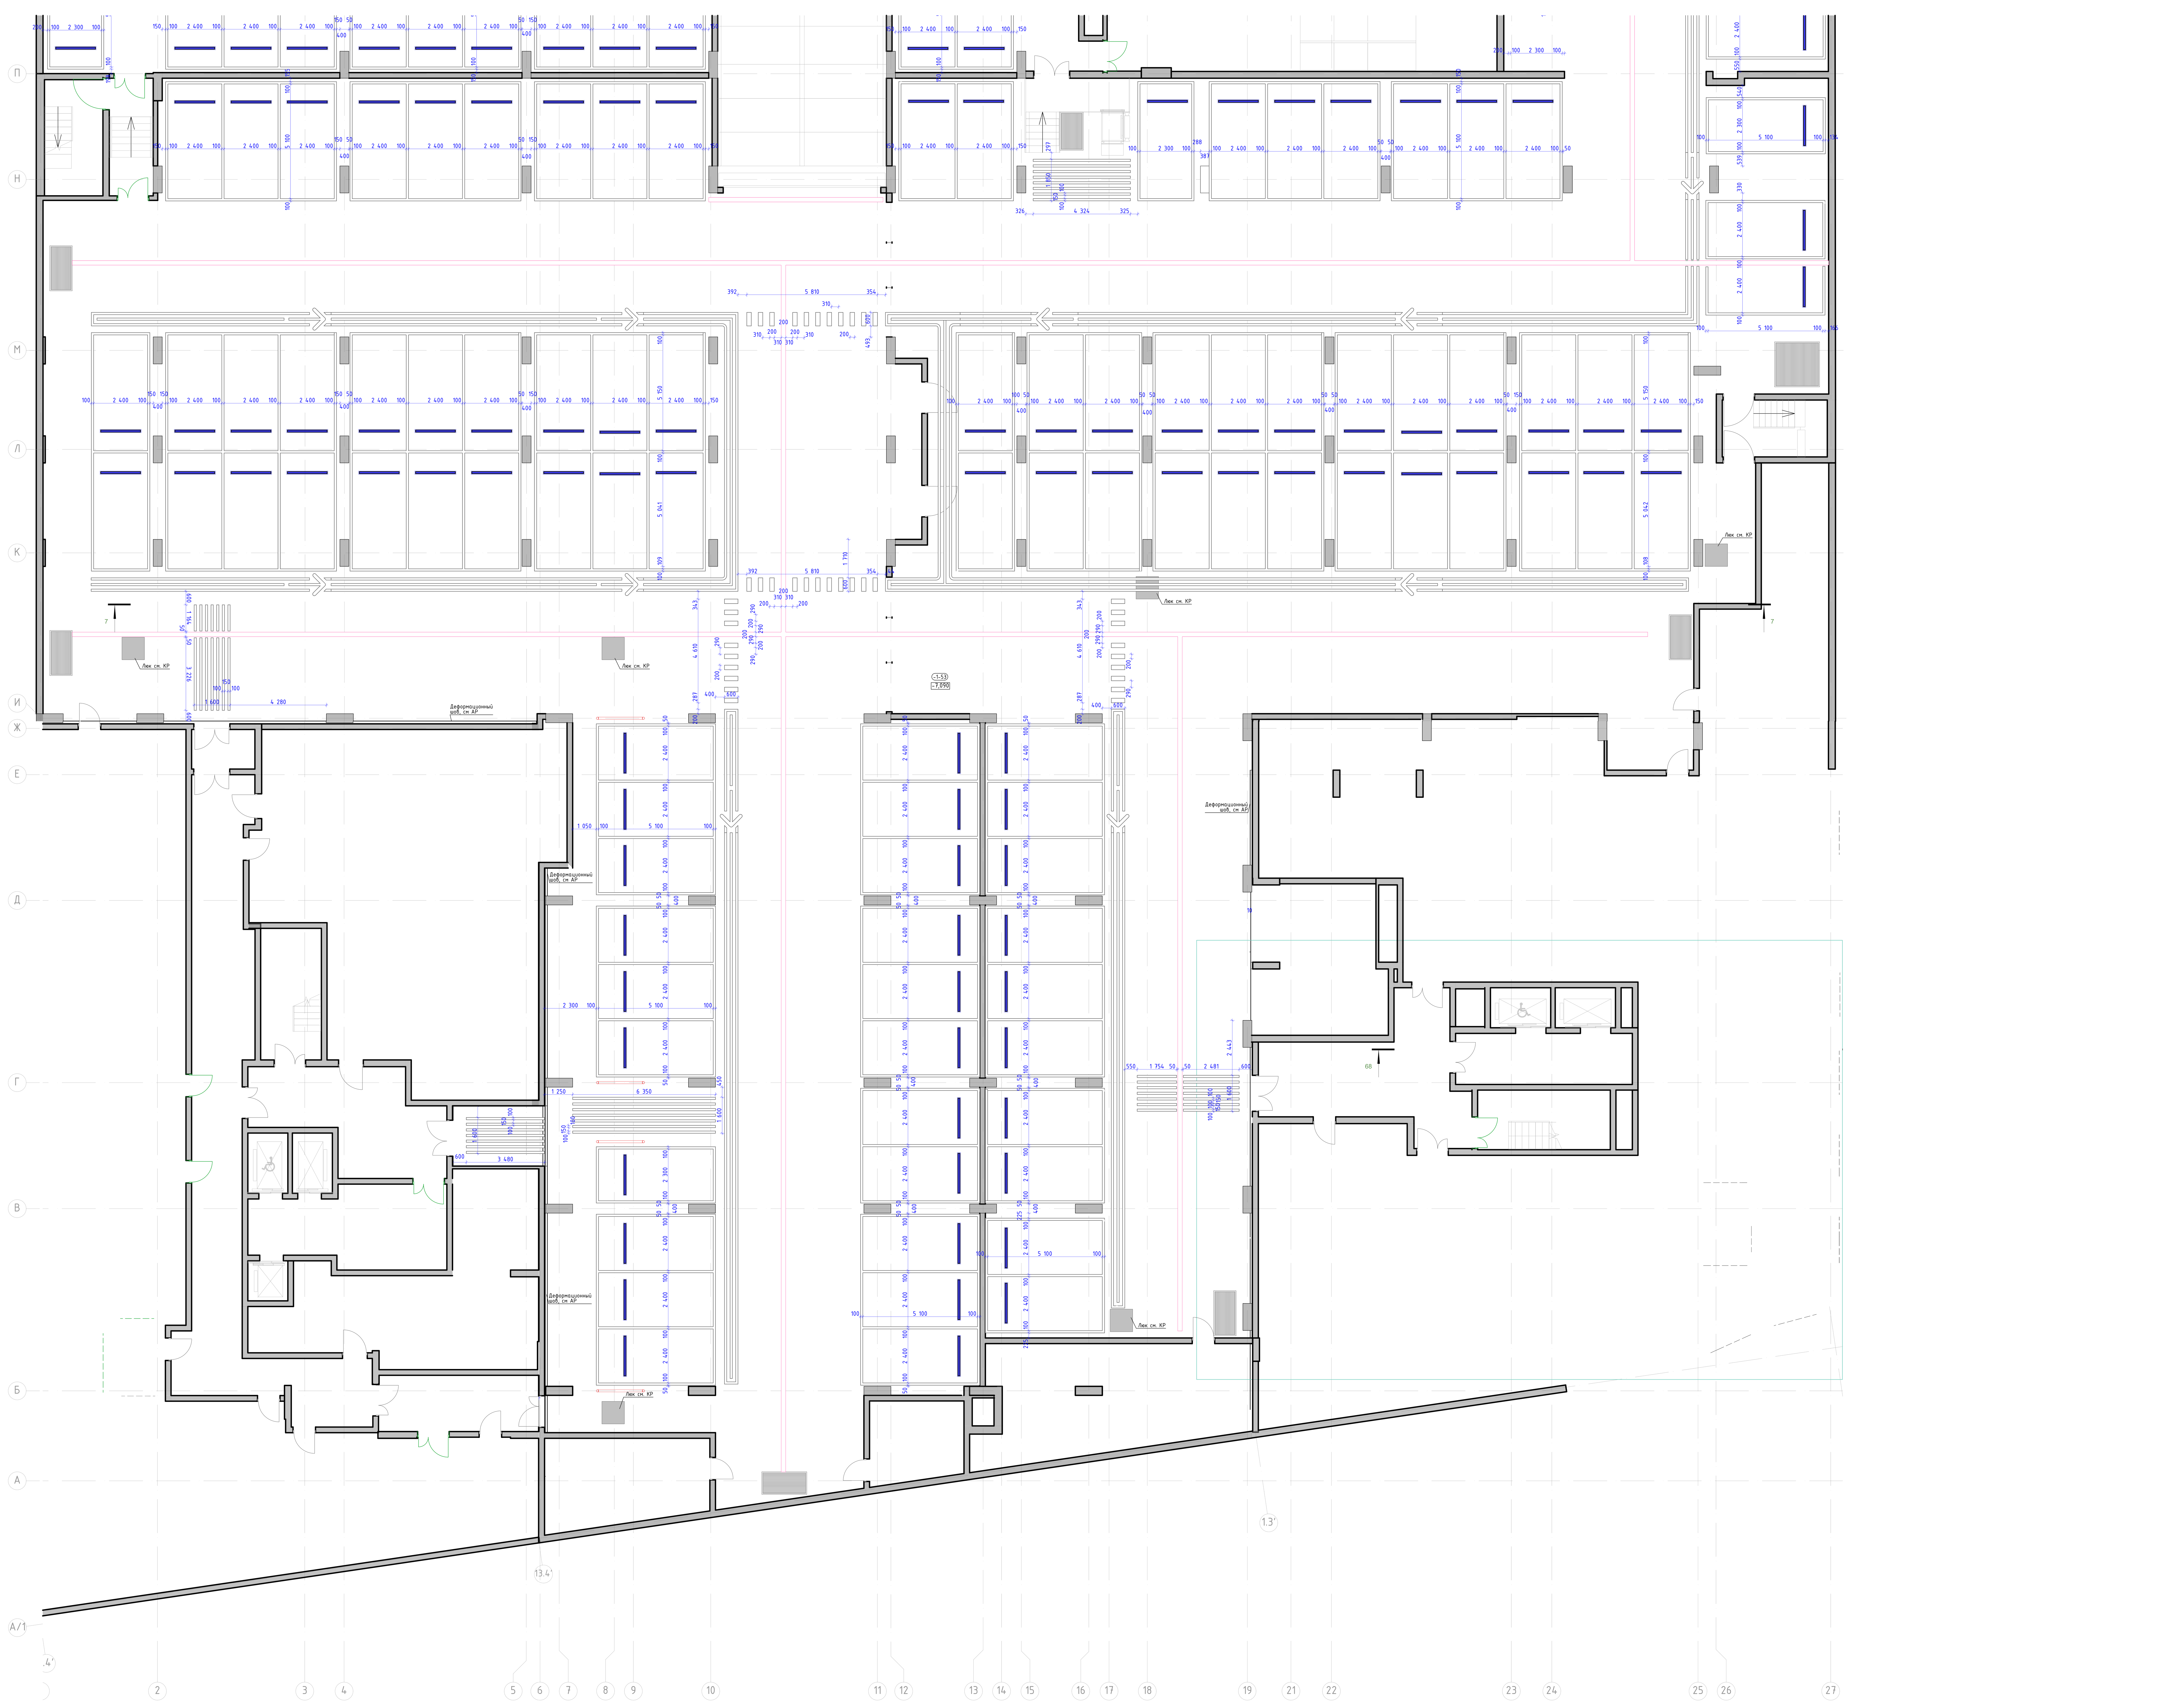

Номер пом.	Наименование	Площадь м.кв.
-1-53	Паркинг	

Условные обозначения:

- (1-132) — Номер помещения в соответствии с разделом АР
- -1.500 — Отметка уровня чистого пола
- 4 — Эпоксидное покрытие (шероховатое). Основное покрытие пола. RAL7035
- Эпоксидное покрытие (шероховатое). Разметка. Выполнить методом инсталяцией в основное покрытие пола, RAL7024
- Колесоотбойник ЭКОПИК 1830, цвет вставки - БЕЛЫЙ
- Лоток, см. совместно с разделом "АР"

1. Данный лист смотреть со всеми листами комплекта
2. Устройство полов выполнять по проекту АР1.2.
3. Устройство полов производить после прокладки всех инженерных сетей и установки лифта.

Изм.	Кол.уч.	Лист	№Док.	Подп.	Дата
Разработал		Лёнина А.			
Проверил		Михайлов М.			

94-0421-ОК-1/Н-6.1-1..4-АИ1

Жилой дом с приспособлением подземной автостоянки под защитное сооружение гражданской обороны – «укрытие» (ЗСГО) с инженерными сетям и благоустройством территории по адресу: г. Москва, внутригородское муниципальное образование Измайлово, Сиреневый бульвар, земельный участок 4/9 (участок 6.1)


Архитектурные интерьеры. Места общего пользования (МОП). Отделочные чертежи. Автостоянка.

Стадия	Лист	Листов
Р	3	


План напольных покрытий -1 этажа. Автостоянка в осях А/1-П

ООО "ФОРМАЦИА"


План напольных покрытий 1 этажа. Автостоянка в осях П-ГГ
М. 1:100

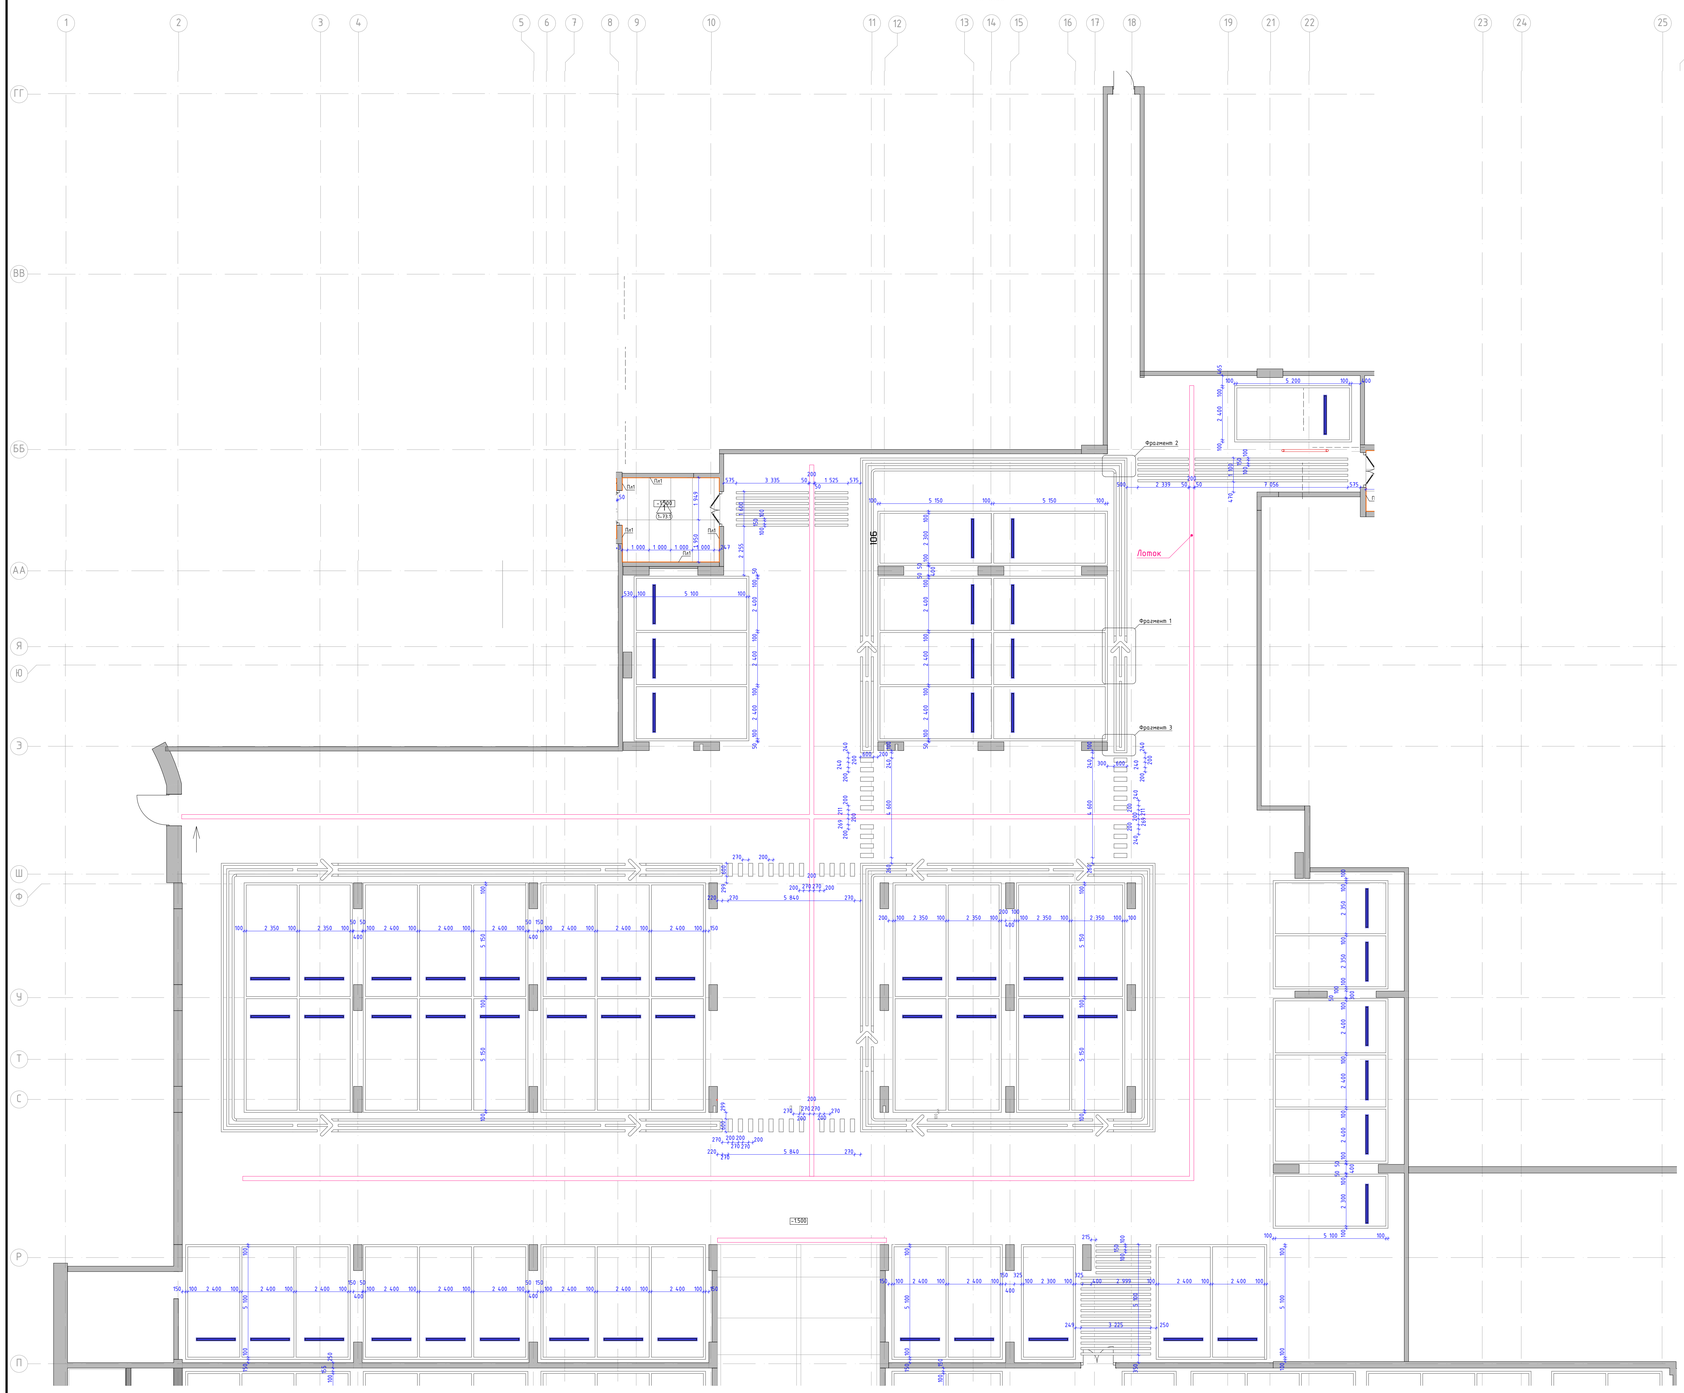


Фрагмент 1
М. 1:20

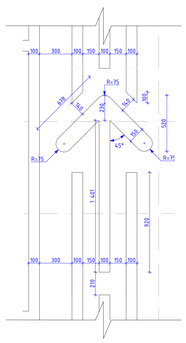

Фрагмент 2
М. 1:20

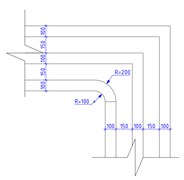

Фрагмент 3
М. 1:20

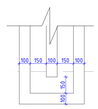

Номер пом.	Наименование	Площадь м.кв.
1-59	С/У	
1-88	Охрана	
1-105	Тамбур	
1-132	Паркинг	


Условные обозначения:

- 132 — Номер помещения в соответствии с разделом АР
- 1500 — Отметка уровня чистого пола
- Эпоксидное покрытие (шероховатое). Основное покрытие пола. RAL7035
- Эпоксидное покрытие (шероховатое). Разметка. Выполнить методом инсталляции в основное покрытие пола, RAL7024
- Колесоотбойник ЭКОПИК 1830, цвет вставки - БЕЛЫЙ
- Лоток, см. совместно с разделом "АР"

1. Данный лист смотреть со всеми листами комплекта.
2. Устройство полов выполнять по проекту АР1.2.
3. Устройство полов производить после прокладки всех инженерных сетей и установки лифта.

							94-0421-ОК-1/Н-6.1-1..4-АИ1
Изм.	Кол.уч.	Лист	№док.	Подп.	Дата		Жилой дом с приспособлением подземной автостоянки под защитное сооружение гражданской обороны – муниципал 13010 с инженерными сетями и благоустройством территории по адресу: г. Москва, Гидрометеорологическое муниципальное образование Измайлово, Сиреневый бульвар, земельный участок 4/9 (участок 6.1)
Разработал		Ленина А.				Архитектурные интерьеры. Места общего пользования (МОП). Отделочные чертежи. Автостоянка.	Стадия: Р; Лист: 4; Листов:
Проверил		Михайлов М.				План напольных покрытий 1 этажа. Автостоянка в осях П-ГГ	ООО "ФОРМАЦИЯ"

План напольных покрытий 1 этажа. Автостоянка в осях А/1-П
М. 1:100

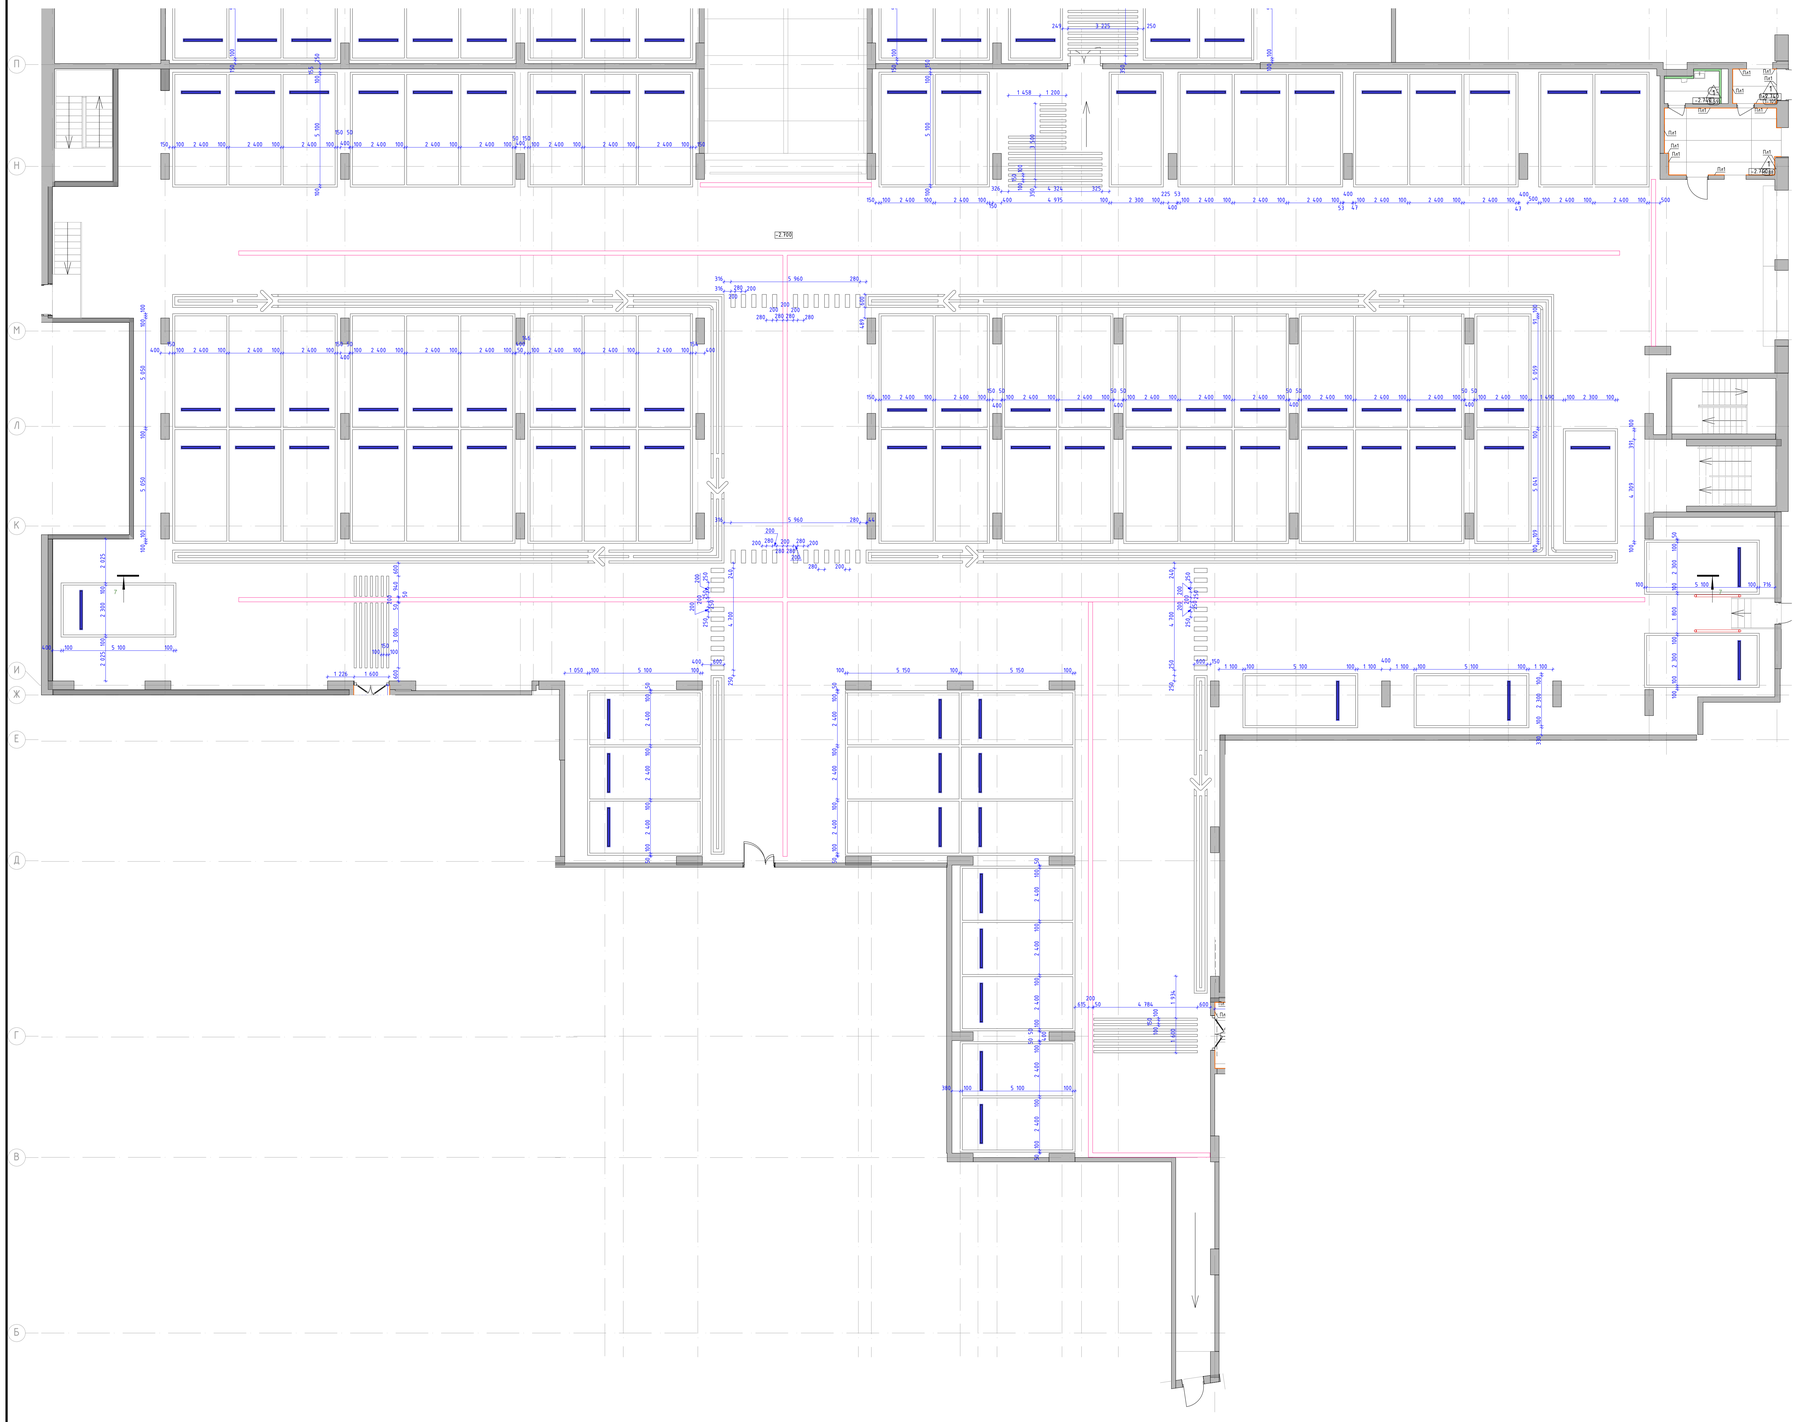

Номер пом.	Наименование	Площадь м.кв.
1-59	С/У	
1-88	Охрана	
1-105	Тамбур	
1-132	Паркинг	

Условные обозначения:

- <1.132> — Номер помещения в соответствии с разделом АР
- <-1.500> — Отметка уровня чистого пола
- Эпоксидное покрытие (шероховатое). Основное покрытие пола. RAL7035
- Эпоксидное покрытие (шероховатое). Разметка. Выполнить методом инсталляции в основное покрытие пола, RAL7024
- Колесоотбойник ЭКОПИК 1830, цвет вставки - БЕЛЫЙ
- Лоток, см. совместно с разделом "АР"

1. Данный лист смотреть со всеми листами комплекта.
2. Устройство полов выполнить по проекту АР1.2.
3. Устройство полов производить после прокладки всех инженерных сетей и установки лифта.


Изм.	Кол.уч.	Лист	№док.	Подп.	Дата
Разработал		Лекина А.			
Проверил		Минаков М.			

94-0421-ОК-1/Н-6.1-1.4-АИ1


Жилой дом с приспособлением подземной автостоянки под защитное сооружение гражданской обороны – укрытие» (ЗГО) с инженерными сетями и благоустройством территории по адресу: г. Москва, внутригородское муниципальное образование Измайлово, Сиреневый бульвар, земельный участок 4/5 (участок 6.1)

Архитектурные интерьеры. Места общего пользования (МОП). Отделочные чертежи. Автостоянка.	Стадия	Лист	Листов
	Р	5	
План напольных покрытий 1 этажа. Автостоянка в осях А/1-П	ООО "ФОРМАЦИЯ"		

План потолков с расстановкой светильников и другого оконечного оборудования -1 этажа. Автостоянка в осях П-ГГ
М. 1:100

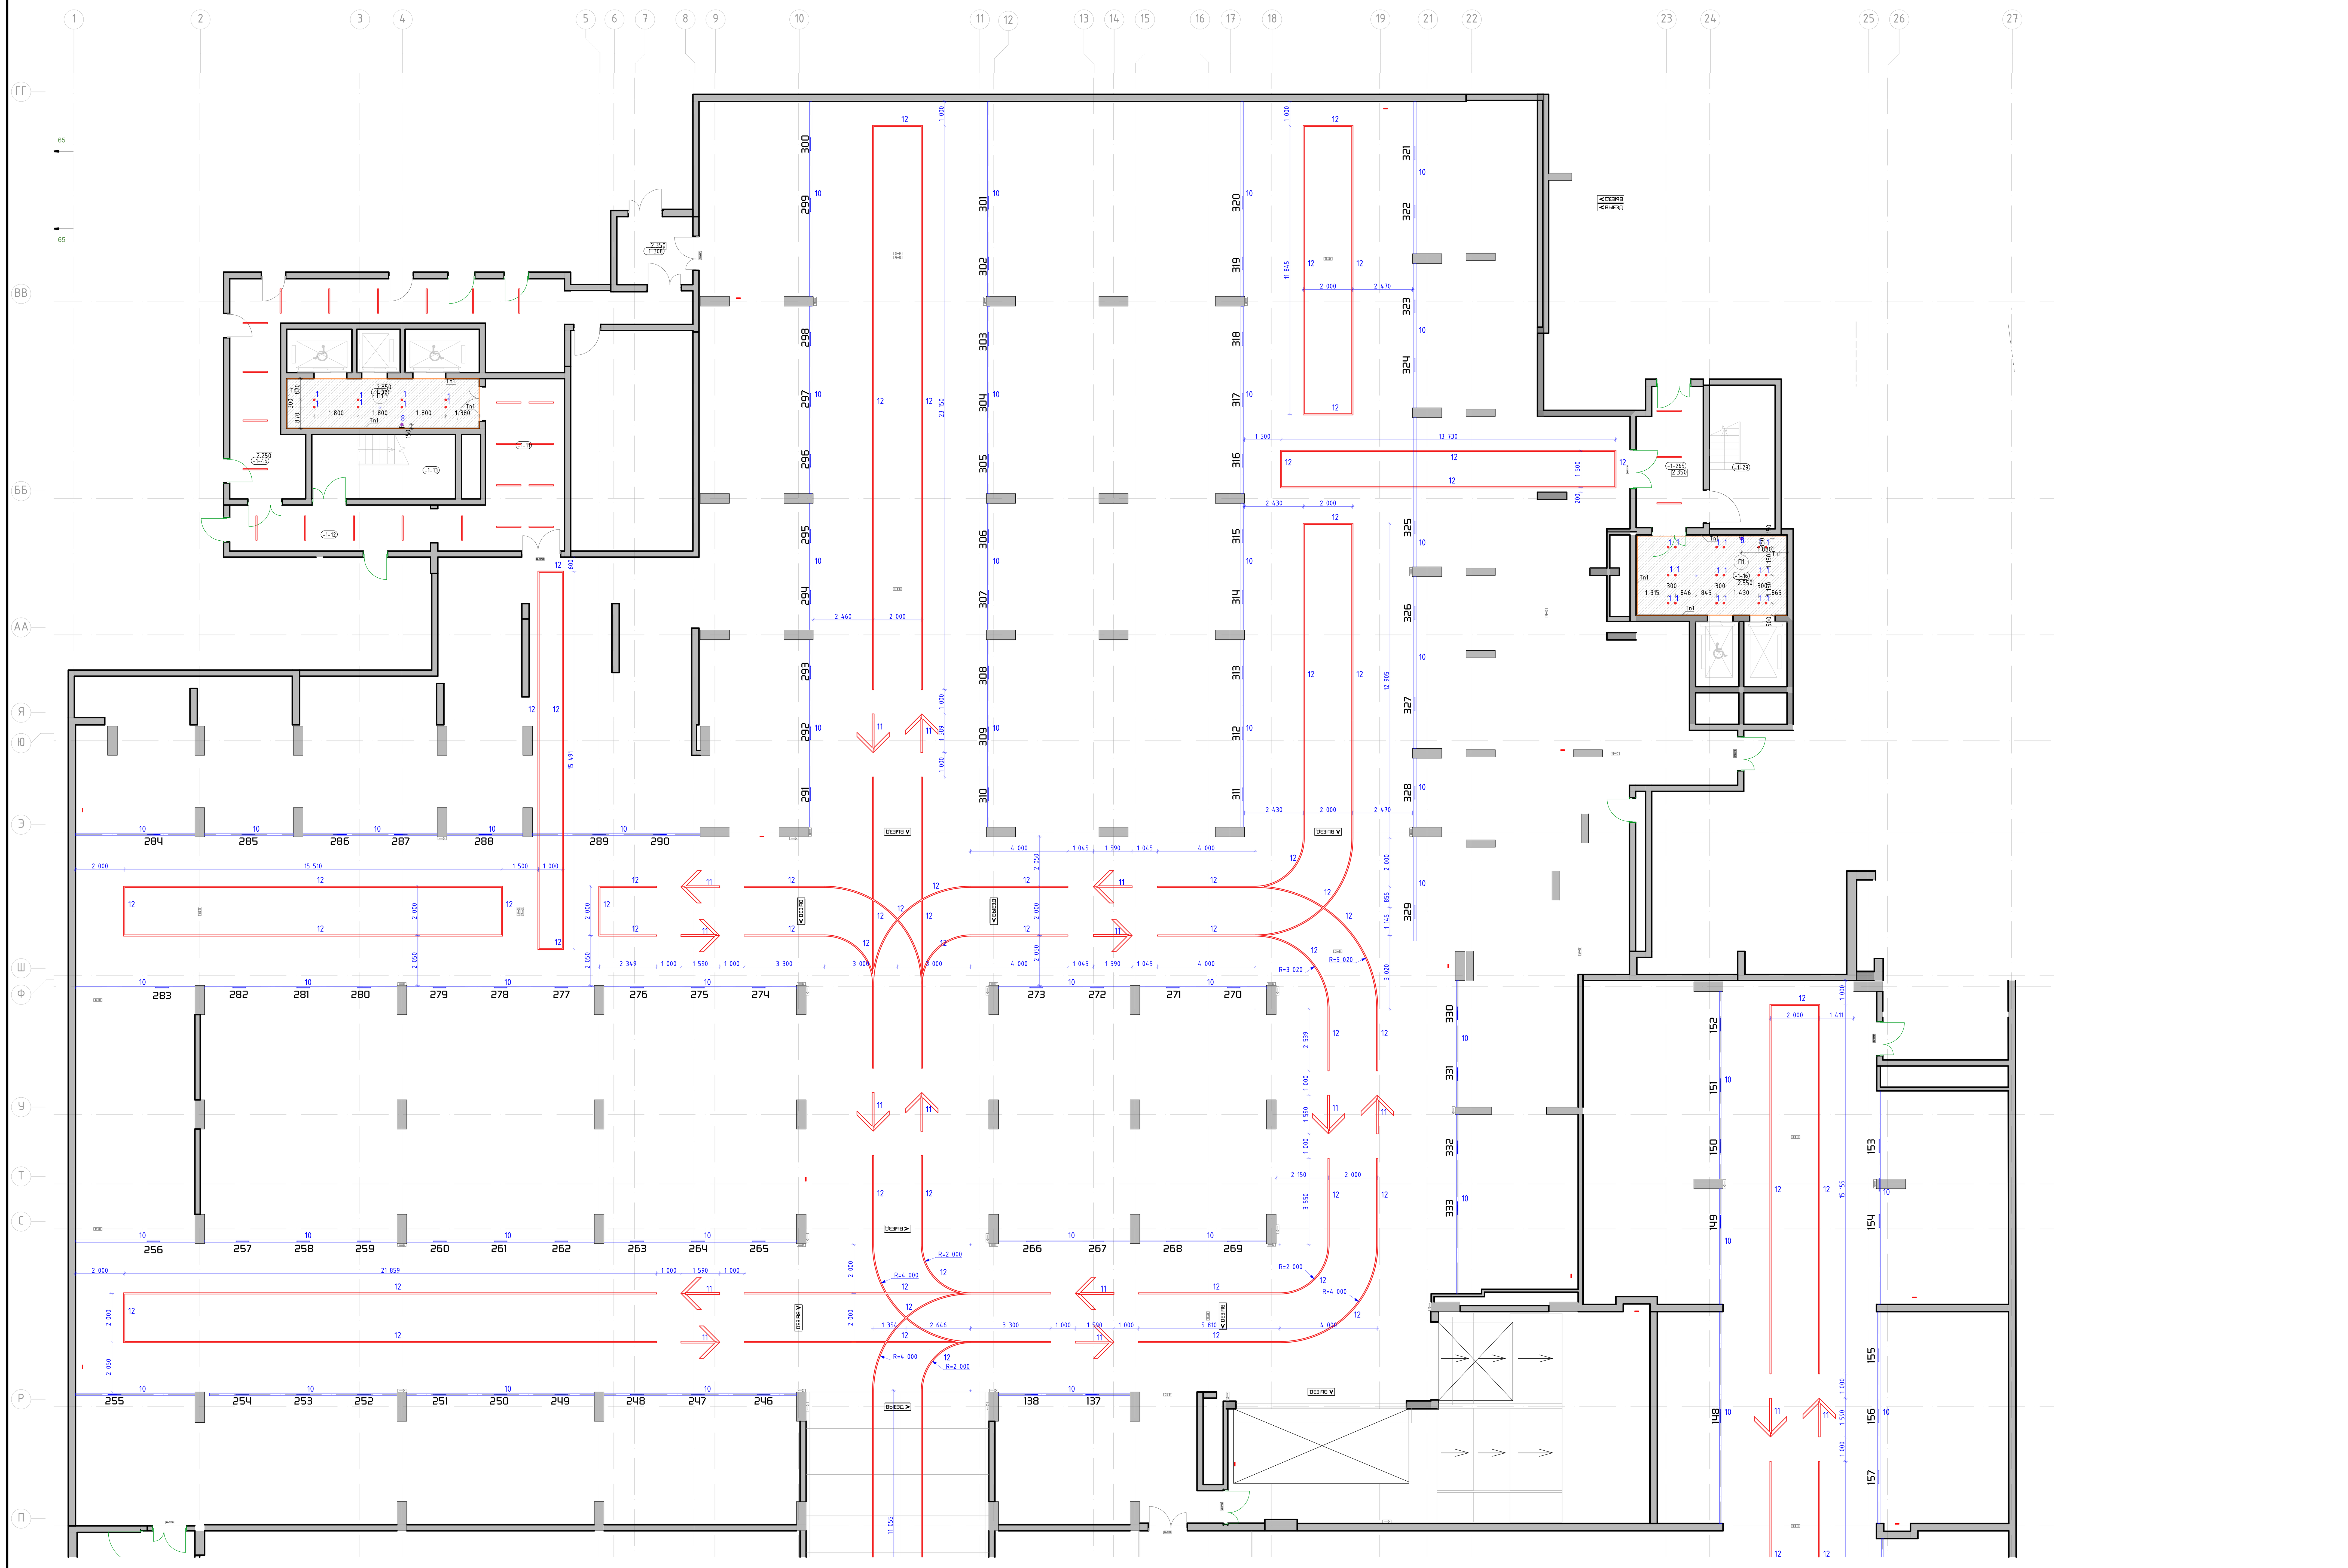

Фрагмент 1
М. 1:20

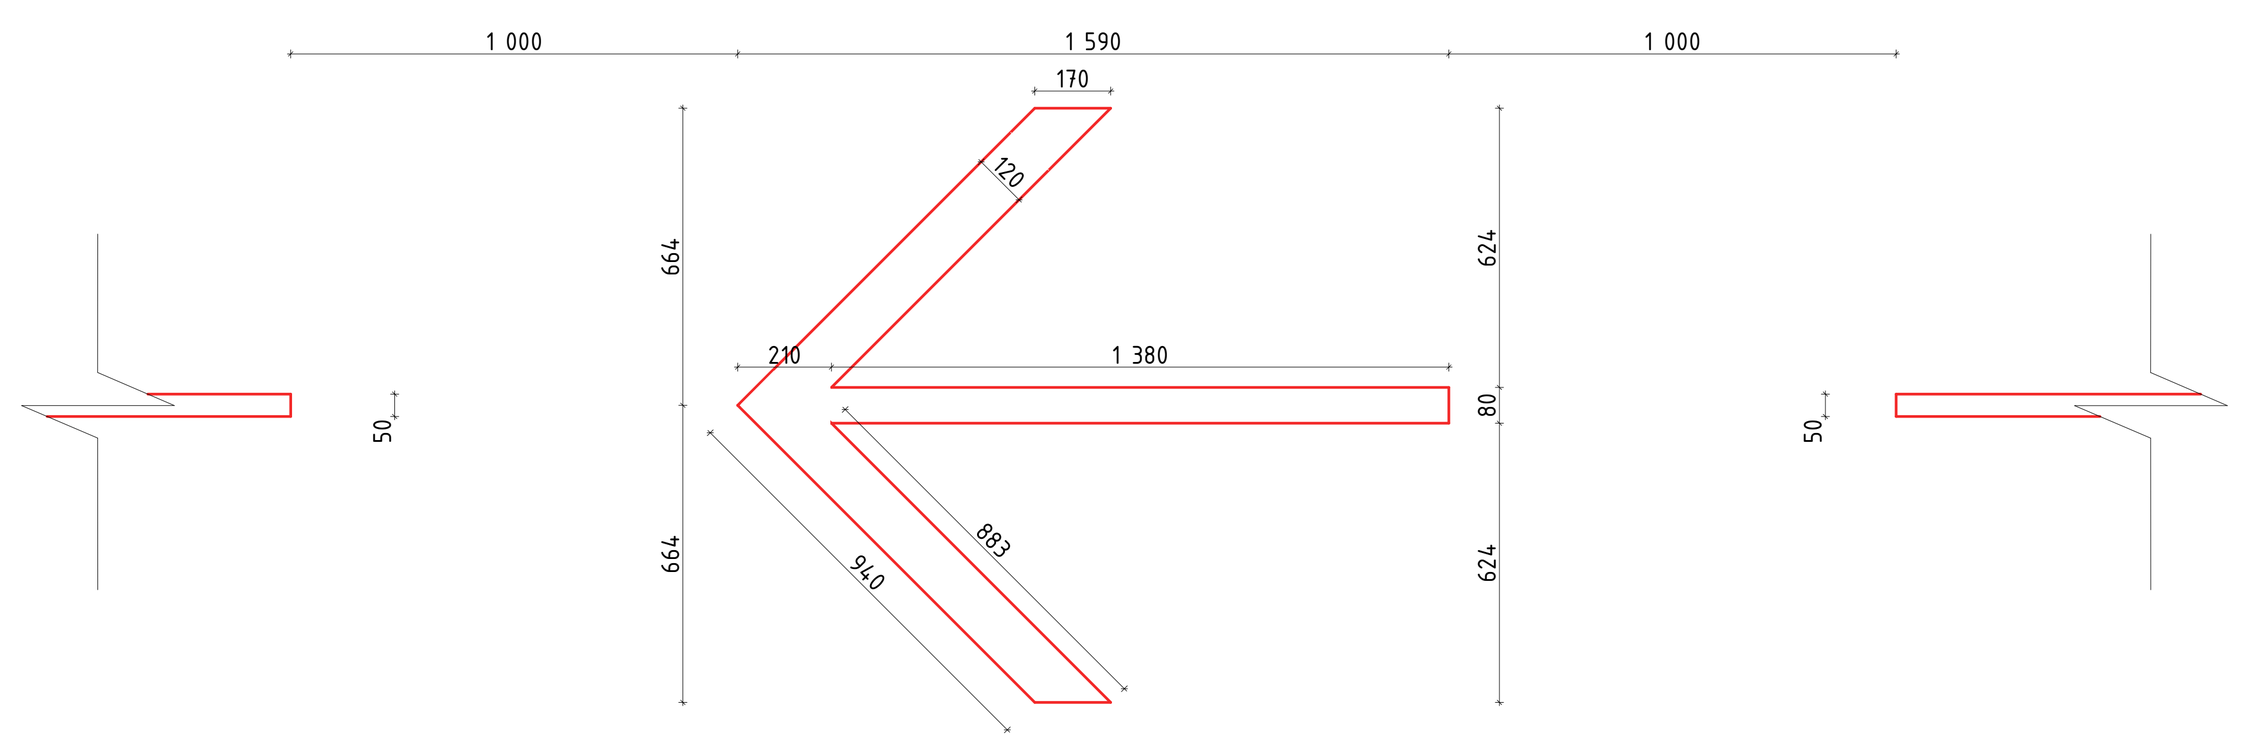

Номер пом.	Наименование	Площадь м.кв.
-1-53	Паркинг	

Условные обозначения:

(1-132)	Номер помещения в соответствии с разделом АР
4.000	Отметка потолка от уровня чистого пола
СП5	Высококачественная отделка плиты перекрытия. Окраска плиты перекрытия и коммуникаций в 2 слоя глубокоматовой влагостойкой краской Dulux Bindo НГ, RAL9005
12	Светильник "линейный" Selecta S-System Profile 50*50, 4000K, IP 54. Отметка низа подвесного светильника от ур.ч.п. - 2,700м
11	"Стрелка" Светильник Selecta S-System Profile 50*50мм, 4000K, IP 54. Отметка низа подвесного светильника от ур.ч.п. - 2,700м
105 / 10	Номер парковочного места для светильника STARSTAS-DESIGN, состоящего из: - профиль алюминиевый 28x25(h)мм, RAL9005 с источниками света с изменяемой цветовой температурой 2700K-6000K, с управлением DALI, рассеиватель опал IP65 с настенным креплением с помощью регулируемого кронштейна - навигационные таблички акрил 550x300x5мм с лазерным нанесением номера парковочных мест с оклейкой задника матовой пленкой (скругленные углы) + кронштейн крепления к профилю Отметка низа светильника (светодиодного профиля) от ур.ч.п. - 2,500м
ВЫЕЗД >	Табличка "выезд" с стрелкой направления из акрила толщиной 10мм, с гравировкой текста и нанесением матовой пленки с обратной стороны, с световым профилем RAL9005 - 24x25мм. Отметка верха таблички от ур.ч.п. -2,500м.

1. Данный лист смотреть со всеми листами комплекта
2. Данный лист смотреть совместно с листами инженерного проекта.
3. Светильники аварийного освещения см. раздел ЭОМ1.
4. Все характеристики светильников, общее количество, марку, производителя см. раздел ЭОМ1.
5. Объемы материалов потолка см. раздел АР2.

Изм.	Кол.уч.	Лист	№Док.	Подп.	Дата	
Разработал		Лёнина А.				
Проверил		Михайлов М.				

94-0421-ОК-1/Н-6.1-1..4-АИ1

Жилой дом с приспособлением подземной автостоянки под защитное сооружение гражданской обороны - «укрытие» (ЗСГО) с инженерными сетям и благоустройством территории по адресу: г. Москва, внутригородское муниципальное образование Измайлово, Сиреневый бульвар, земельный участок 4/9 (участок 6.1)


Архитектурные интерьеры. Места общего пользования (МОП). Отделочные чертежи. Автостоянка.

План потолков с расстановкой светильников и другого оконечного оборудования -1 этажа. Автостонка в осях П-ГГ

Стадия	Лист	Листов
Р	6	

ООО "ФОРМАЦИА"

План потолков с расстановкой светильников и другого оконечного оборудования -1 этажа. Автостоянка в осях А/1-П
М. 1:100

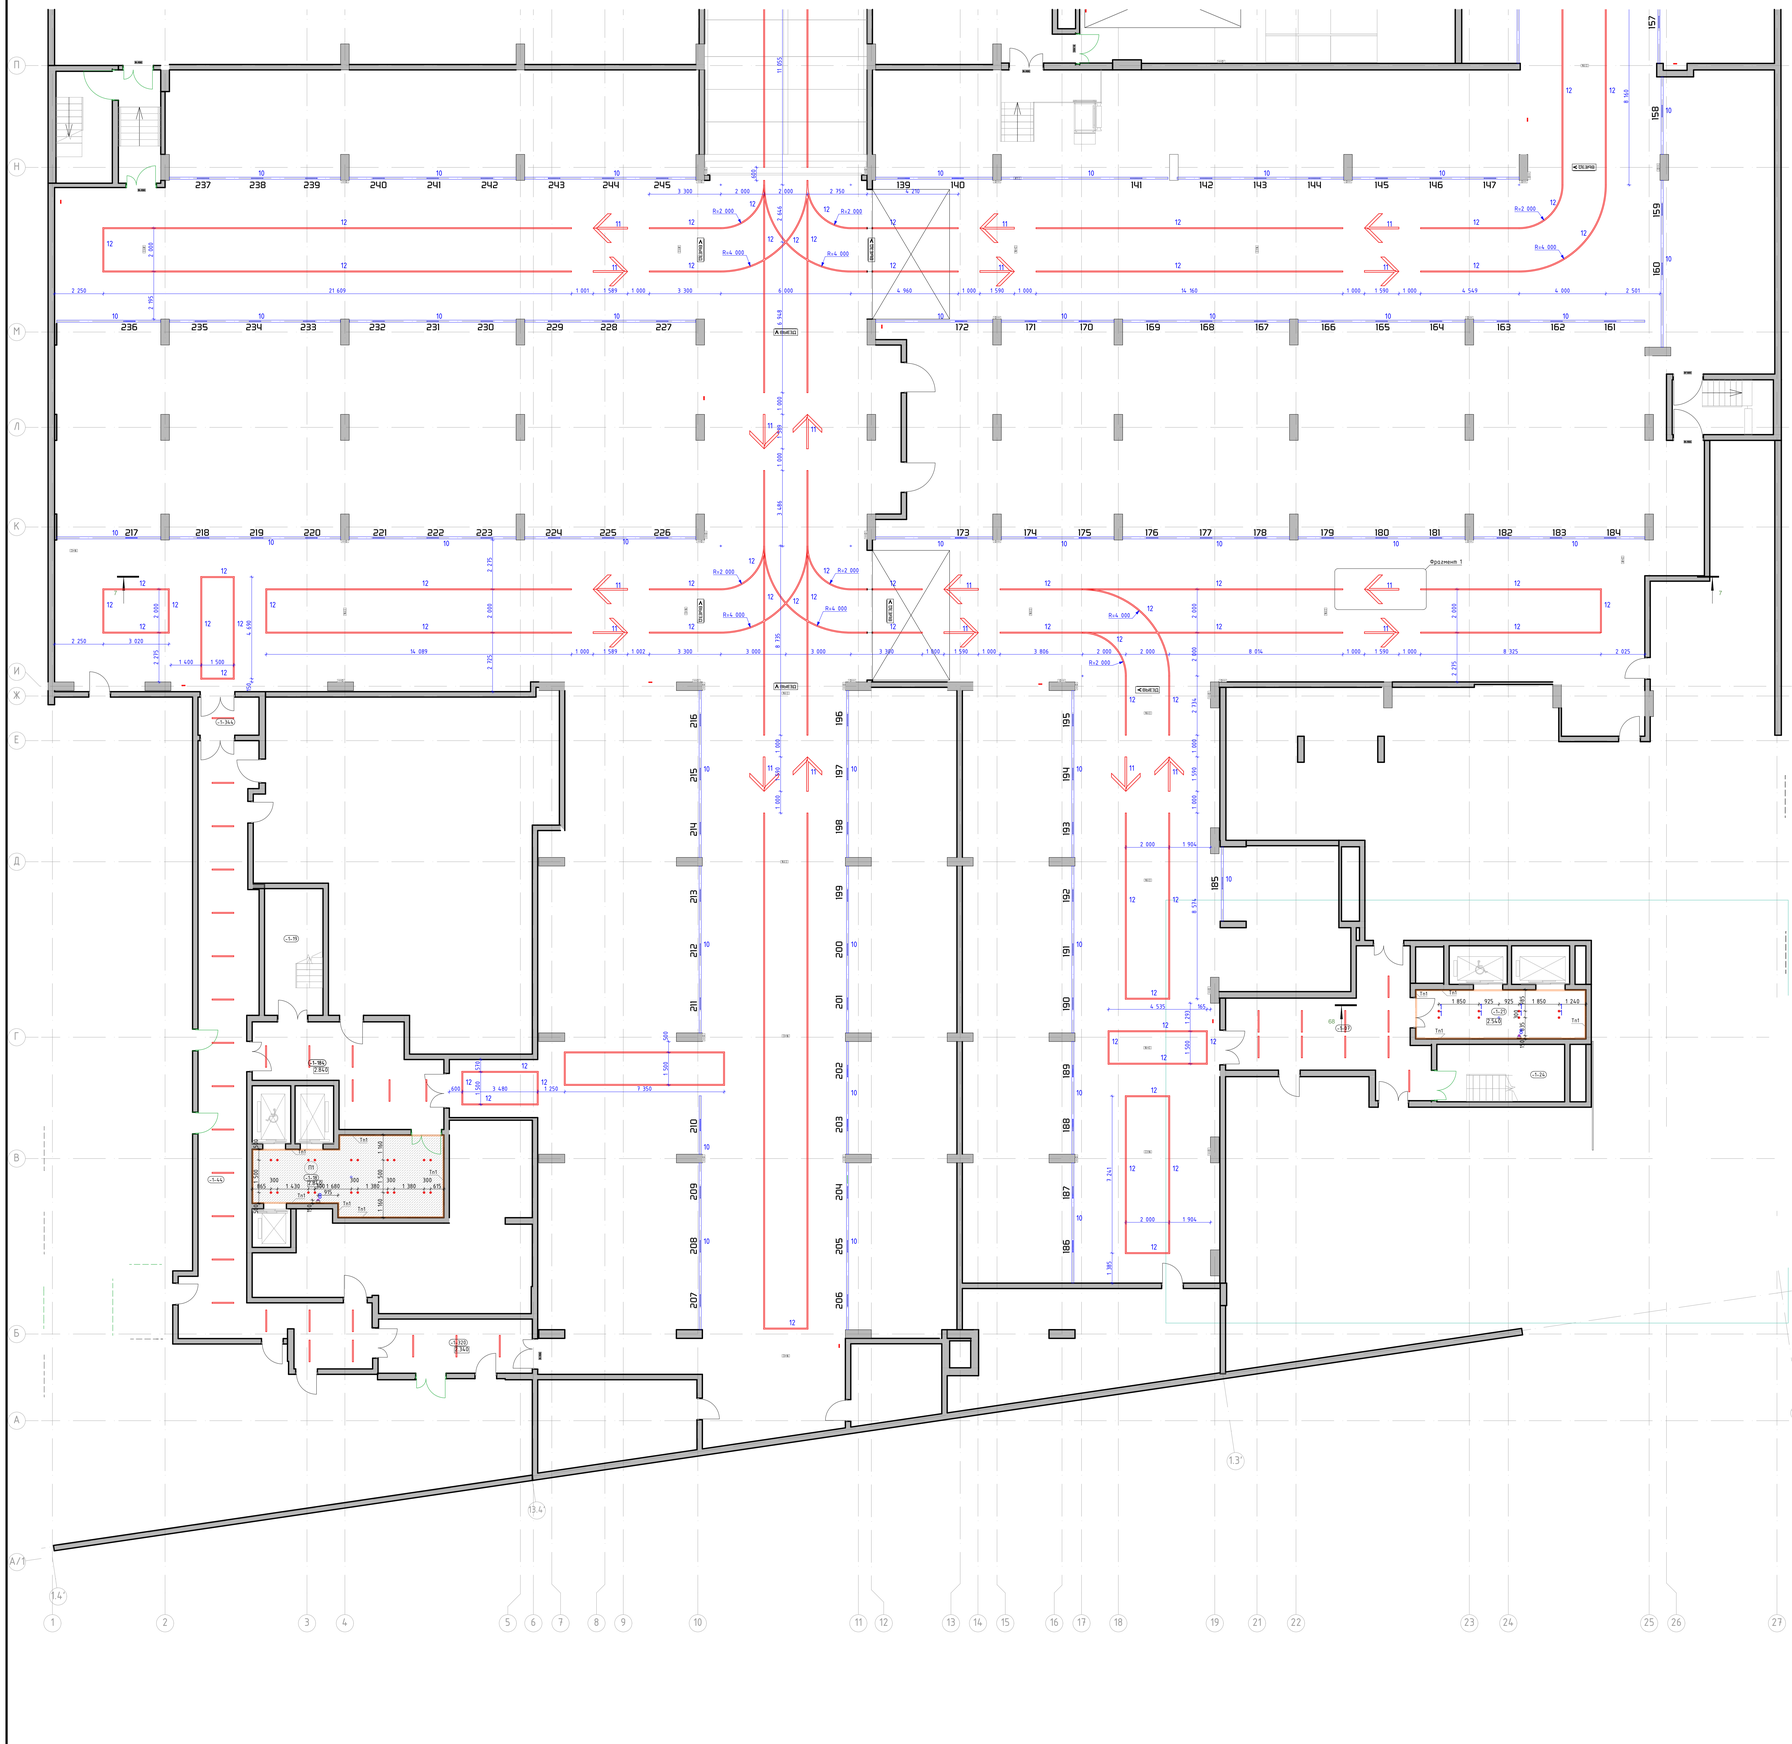

Номер пом.	Наименование	Площадь м.кв.
-1.53	Парковка	

Условные обозначения:

- (-1.32) — Номер помещения в соответствии с разделом АР
- ±0.000 — Отметка потолка от уровня чистого пола
- OT05 — Высокочастотная отделка плиты перекрытия. Окраска плиты перекрытия и конструкций в 2 слоя глубокоматовой влагостойкой краской Dulux Brida 1W, RAL9005
- 12 — Светильник "линейный" Selecta S-System Profile 50×50, 4000K, IP 54. Отметка низа подвесного светильника от ур.ч.п. - 2,700м
- 11 — "Стрелка" Светильник Selecta S-System Profile 50×50мм, 4000K, IP 54. Отметка низа подвесного светильника от ур.ч.п. - 2,700м
- 105 — Номер парковочного места для светильника STARSTAS-DESIGN, состоящего из:
  - профиль алюминиевый 29х25х10мм, RAL9005 с источниками света 4,
  - светодиодный модуль 4000мм, мощностью 27Вт, 4000К, с управлением DALI, рассеиватель опал IP65 с настенным креплением с помощью регулируемых кронштейнов,
  - набор защитных табличек скрол 550х300х5мм (с лазерным нанесением номера парковочных мест с клеевой зайчика методом пленки (закрепление шагом + кронштейн крепления к профилю


  Отметка низа светильника (светодиодного профиля) от ур.ч.п. - 2,500м
- ВЫЕЗД — Табличка "выезд" с стрелкой направления из акрила толщиной 30мм, с гравировкой текста и нанесением матовой пленки с обратной стороны, с светлым профилем RAL9005 - 2х425мм. Отметка верха таблички от ур.ч.п. -2,500м

1. Данный лист смотреть со всеми листами комплекта.
2. Данный лист смотреть совместно с листами инженерного проекта.
3. Светильники сборочные собственного производства.
4. Все характеристики светильников, общее количество, марку, производителя см. раздел ЭОМ1.
5. Объемы материалов потолка см. раздел АР2.

							94-0421-ОК-1/Н-6.1-1.4-АИ1		
							Жилой дом с приспособлением подземной автостоянки под защитное сооружение гражданской обороны по адресу: г. Москва, г. муниципал ГЗ(Т0) с инженерными сетями и благоустройством территории по адресу: г. Москва, г. муниципальное муниципальное образование Хамовники, Гоголевский бульвар, земельный участок 4/1 (кадастровый номер 77:01:0004011:1015)		
Изм.	Кол.уч.	Лист	№док.	Подп.	Дата				
Разработал		Пенина А.					Архитектурные интерьеры. Места общего пользования (МОП). Отделочные чертежи. Автостоянка.	Стадия	Лист	Листов
Проверил		Михайлов М.						Р	7	
							План потолков с расстановкой светильников и другого оконечного оборудования -1 этажа. Автостоянка в осях А/1-П	ООО "ФОРМАЦИЯ"		

План потолков с расстановкой светильников и другого оконечного оборудования 1 этажа. Автостоянка в осях П-ГГ

М. 1:100

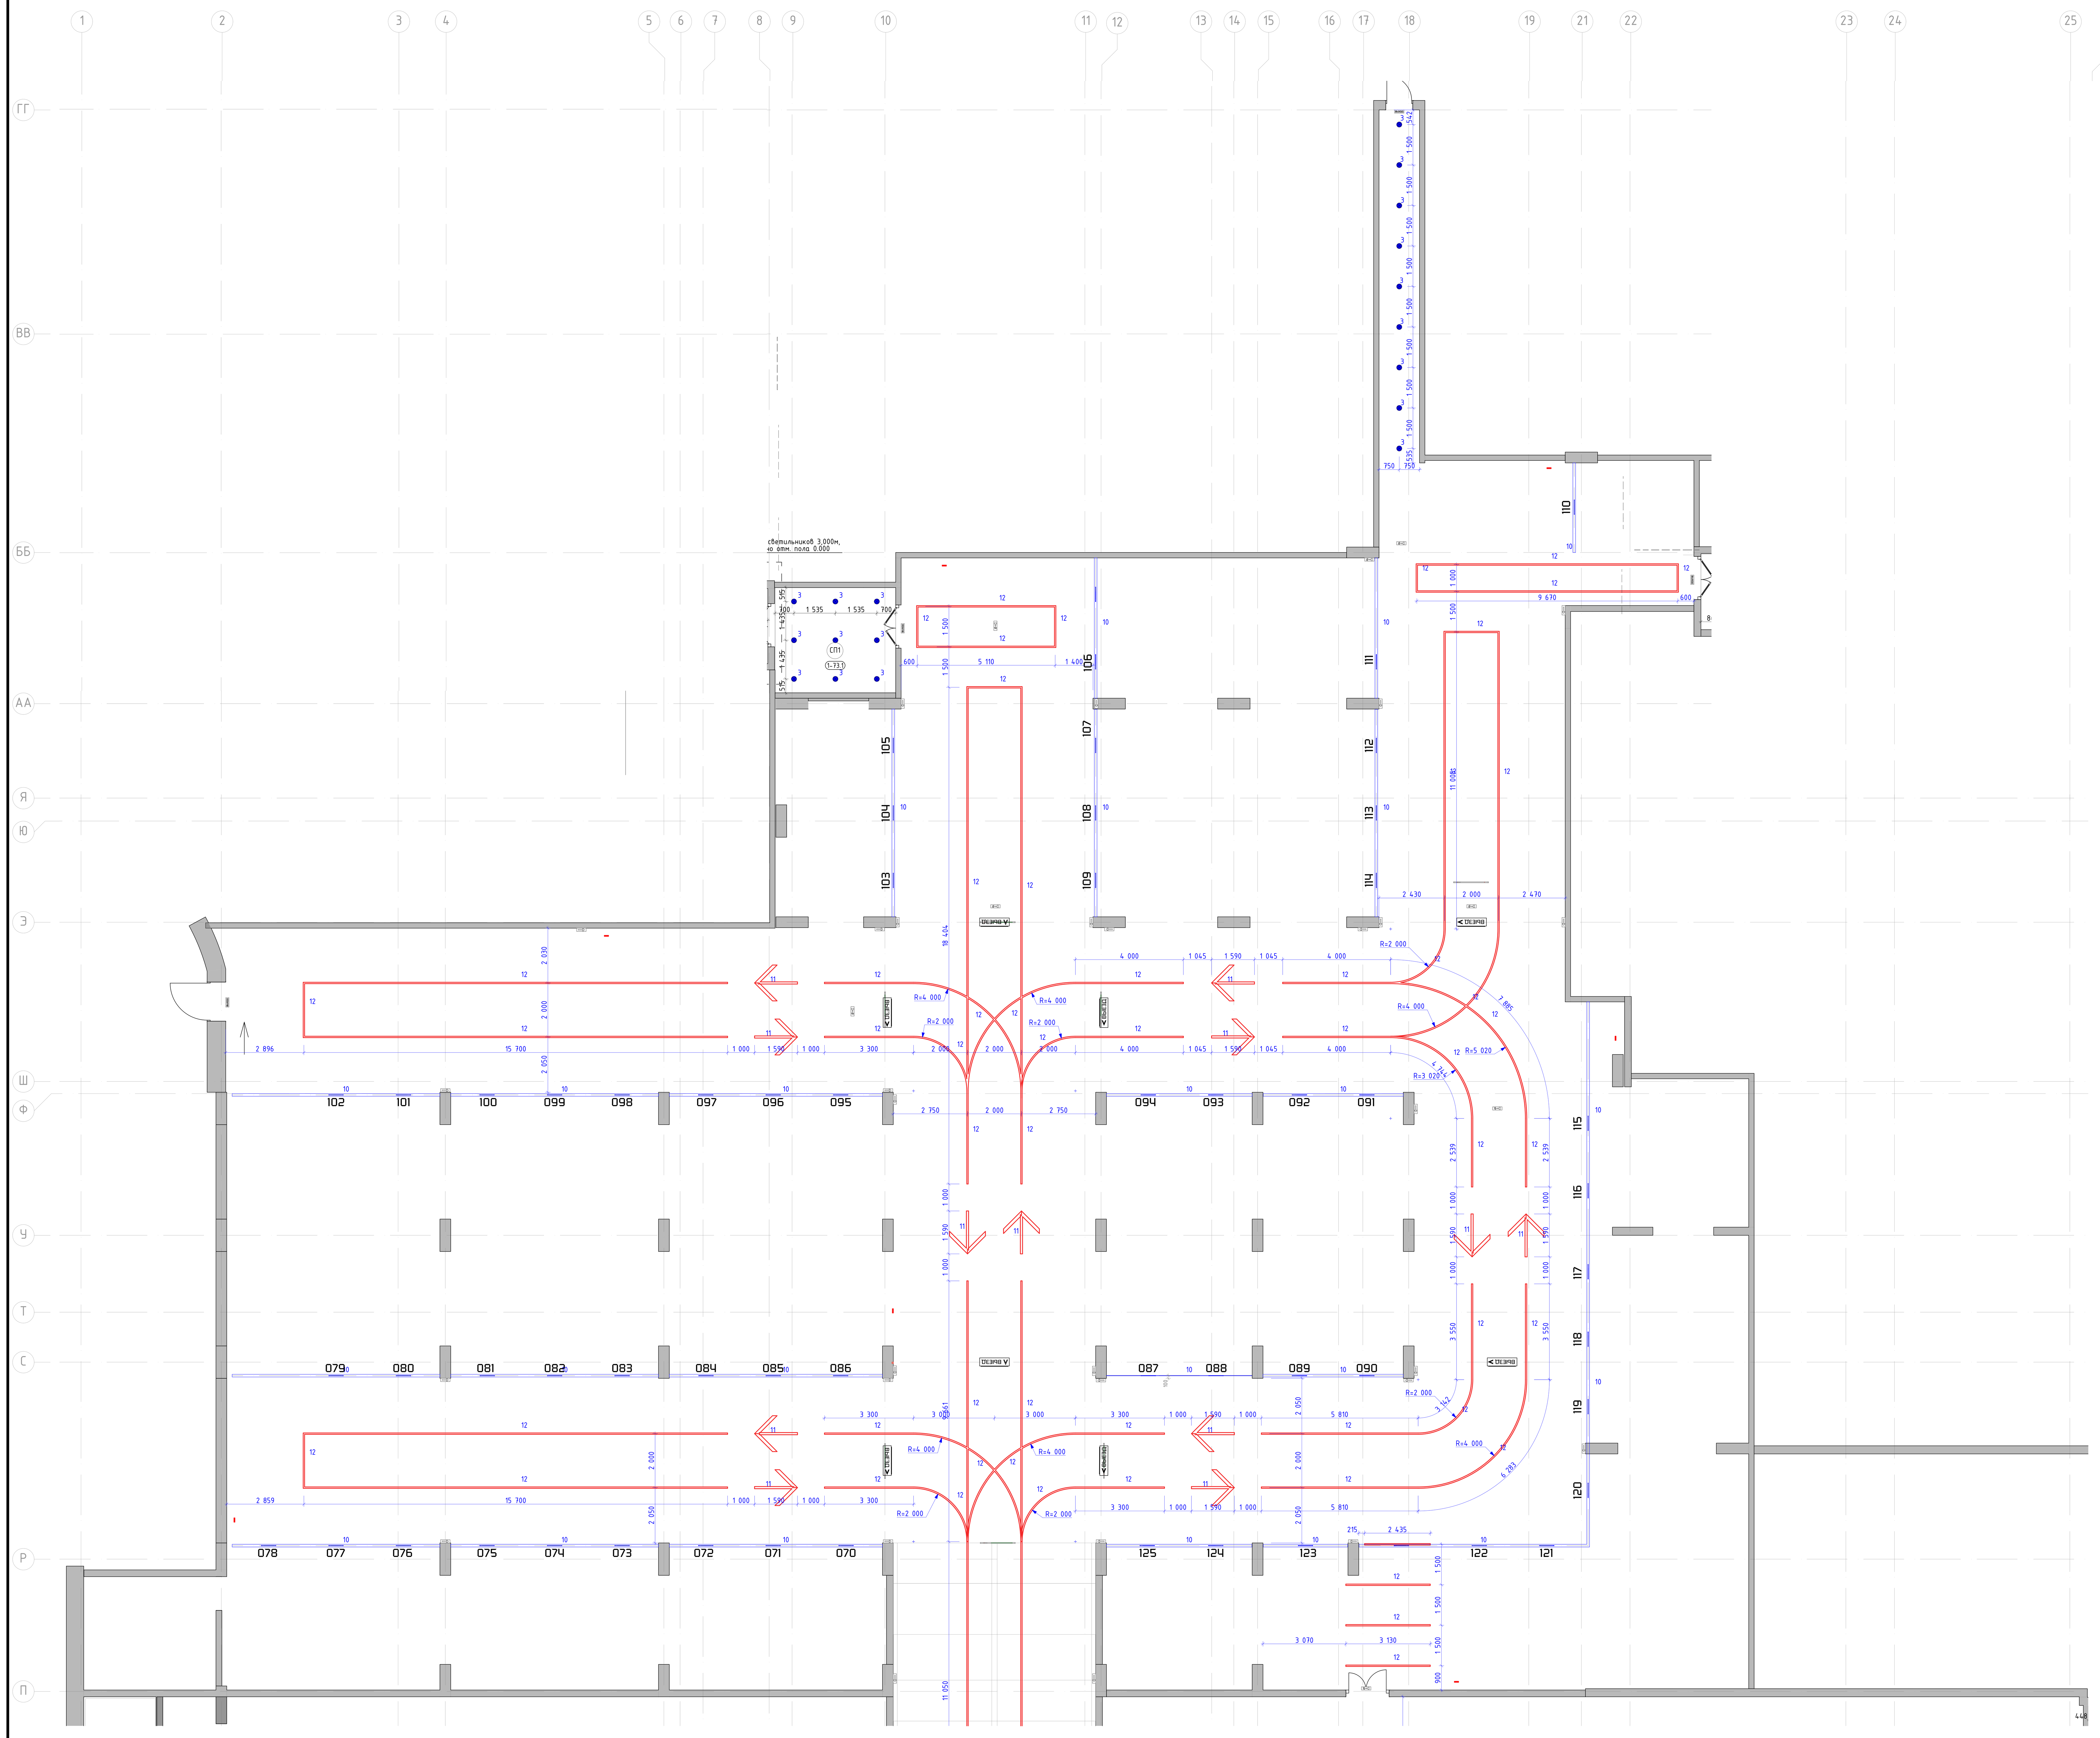

Номер пом.	Наименование	Площадь м.кв.
1-59	С/У	
1-88	Охрана	
1-105	Тамбур	
1-132	Паркинг	

Условные обозначения:


- (1-132) — Номер помещения в соответствии с разделом АР
- 4.000 — Отметка потолка от уровня чистого пола
- СП5 — Высококачественная отделка плиты перекрытия. Окраска плиты перекрытия и коммуникаций в 2 слоя глубокоматовой влагостойкой краской Dulux Bindo НГ, RAL9005
- 12 — Светильник "линейный" Selecta S-System Profile 50*50, 4000K, IP 54. Отметка низа подвесного светильника от ур.ч.п. – 2,700м
- 11 — "Стрелка" Светильник Selecta S-System Profile 50*50мм, 4000K, IP 54. Отметка низа подвесного светильника от ур.ч.п. – 2,700м
- 105 / 10 — Номер парковочного места для светильника STARSTAS-DESIGN, состоящего из:
  - профиль алюминиевый 28x25(h)мм, RAL9005 с источниками света с изменяемой цветовой температурой 2700K-6000K, с управлением DALI, рассеиватель опал IP65 с настенным креплением с помощью регулируемого кронштейна
  - навигационные таблички акрил 550x300x5мм с лазерным нанесением номера парковочных мест с оклейкой задника матовой пленкой (скругленные углы) + кронштейн крепления к профилю

  Отметка низа светильника (светодиодного профиля) от ур.ч.п. – 2,500м
- ВЫЕЗД > — Табличка "выезд" с стрелкой направления из акрила толщиной 10мм, с гравировкой текста и нанесением матовой пленки с обратной стороны, с световым профилем RAL9005 – 24x25мм. Отметка верха таблички от ур.ч.п. -2,500м.

1. Данный лист смотреть со всеми листами комплекта
2. Данный лист смотреть совместно с листами инженерного проекта.
3. Светильники аварийного освещения см. раздел ЭОМ1.
4. Все характеристики светильников, общее количество, марку, производителя см. раздел ЭОМ1.
5. Объемы материалов потолка см. раздел АР2.

						94-0421-ОК-1/Н-6.1-1..4-АИ1		
Изм.	Кол.уч.	Лист	№Док.	Подп.	Дата	Жилой дом с приспособлением подземной автостоянки под защитное сооружение гражданской обороны – «укрытие» (ЗСГО) с инженерными сетям и благоустройством территории по адресу: г. Москва, внутригородское муниципальное образование Измайлово, Сиреневый бульвар, земельный участок 4/9 (участок 6.1)		
Разработал		Лёнина А.				Архитектурные интерьеры. Места общего пользования (МОП). Отделочные чертежи. Автостоянка.	Стадия: Р	Лист: 8
Проверил		Михайлов М.				План потолков с расстановкой светильников и другого оконечного оборудования 1 этажа. Автостонка в осях П-ГГ	ООО "ФОРМАЦИА"	Листов:

План потолков с расстановкой светильников и другого оконечного оборудования 1 этажа. Автостоянка в осях А/1-П
М. 1:100

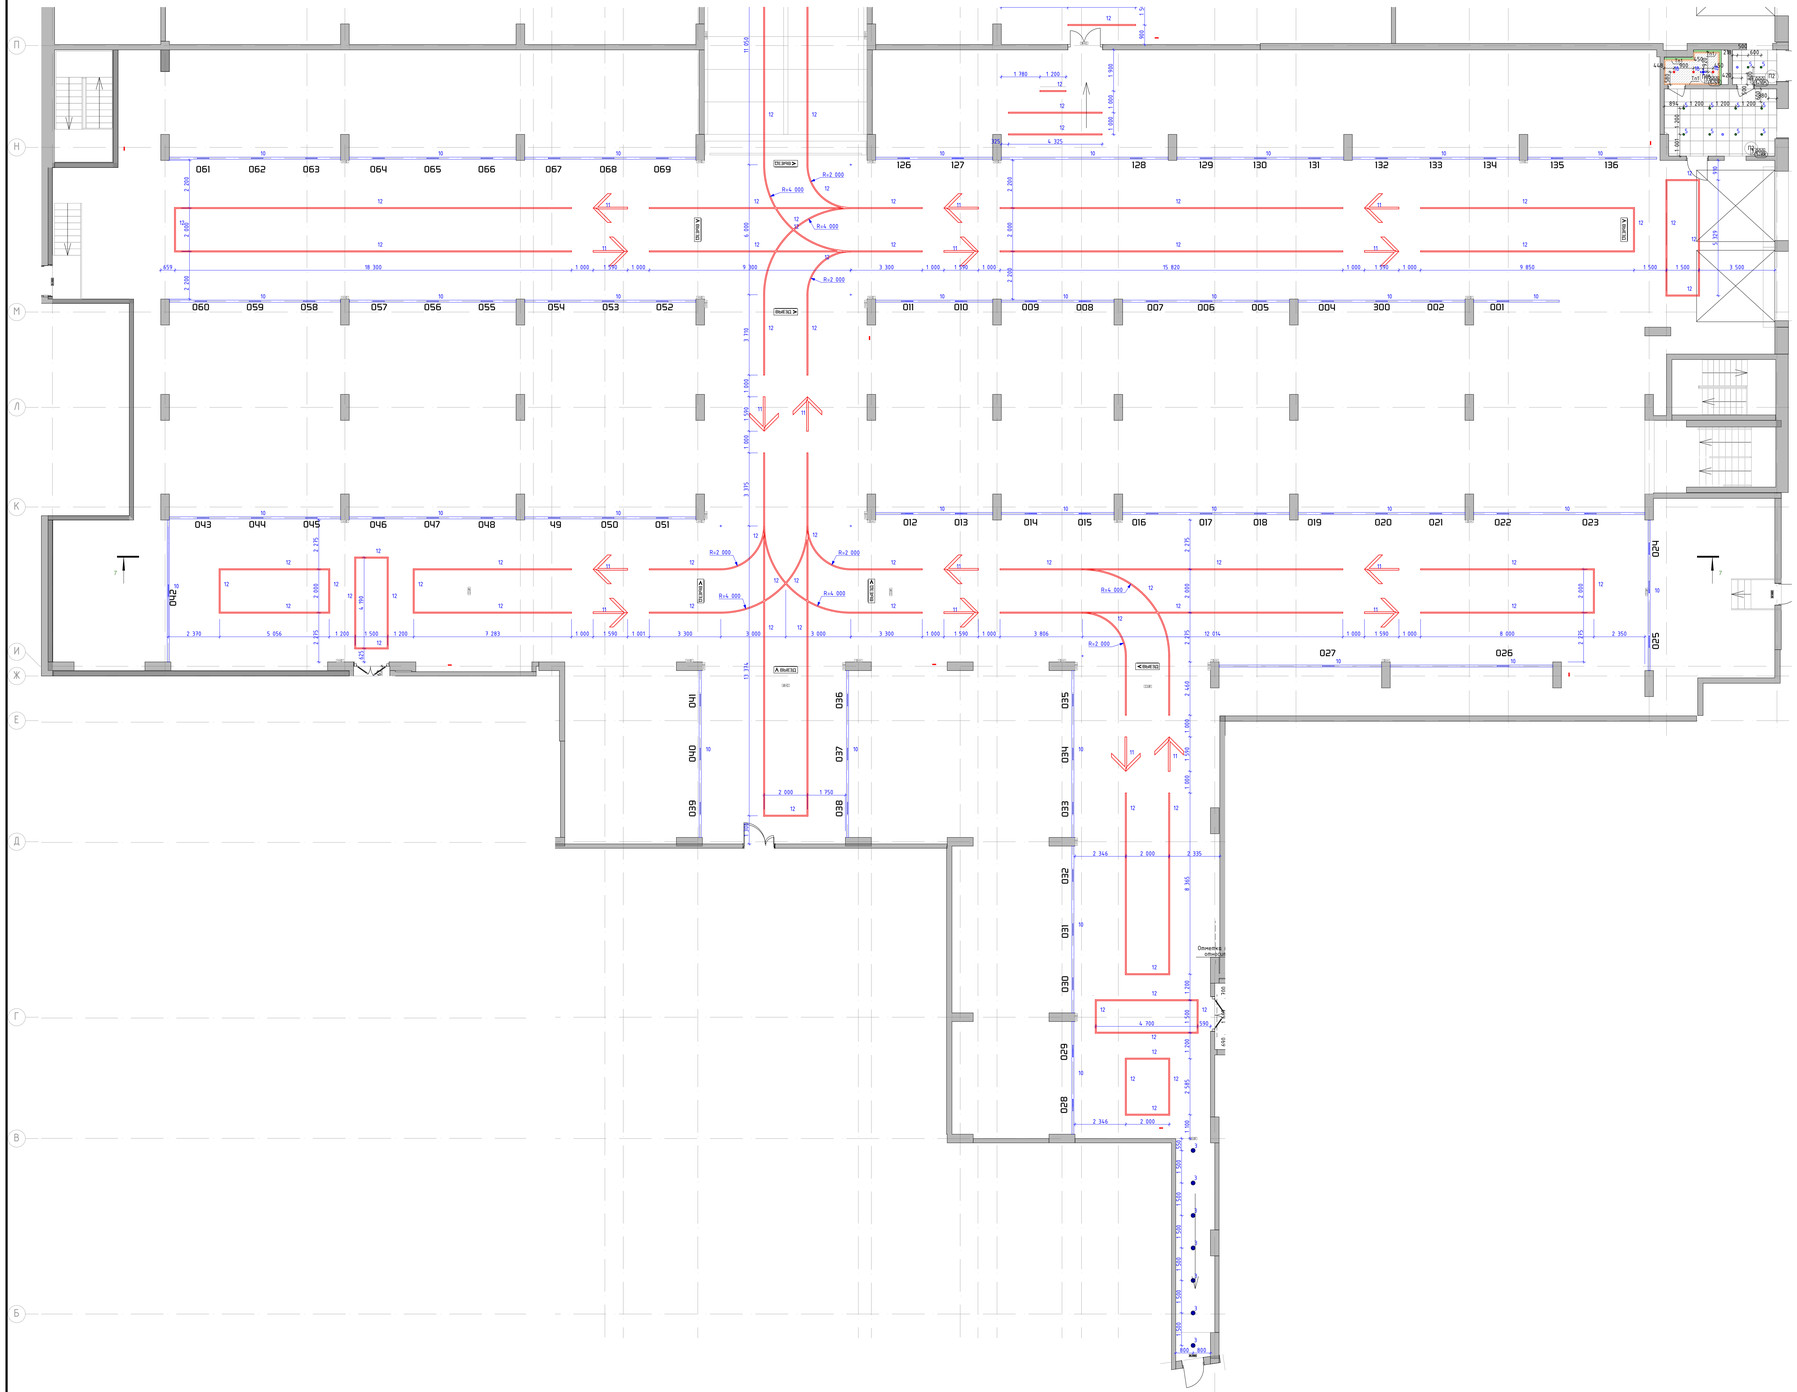

Номер пом.	Наименование	Площадь м.кв.
1-59	С/У	
1-88	Охрана	
1-105	Тамбур	
1-132	Паркинг	

Условные обозначения:

(1-132) Номер помещения в соответствии с разделом АР

(0.000) Отметка потолка от уровня чистого пола

(ОП5) Высокочастотный отбойник плиты перекрытия. Окраска плиты перекрытия и конструкций в 2 слоя глубокоматовой влагостойкой краской Dulux Binda 14", RAL9005

Светильник "линейный" Selecta S-System Profile 50×50, 4000K, IP 54. Отметка низа подвесного светильника от ш.о.п. - 2,700м

"Стрелка" Светильник Selecta S-System Profile 50×50мм, 4000K, IP 54. Отметка низа подвесного светильника от ш.о.п. - 2,700м

105 Номер парковочного места для светильника STARSTAS-DESIGN, состоящего из:
- профиль алюминиевый 28х150мм, RAL9005 с щелевидным светом с цветовой цветопередачей 2700К-6000К, с управлением DALI, рассеиватель опал IP65 с настенным креплением с плоским регулируемым кронштейном
- маршрутные таблички акрил 550х300х5мм с лазерным нанесением номера парковочных мест с оклейкой зеркала матовой пленкой (закругленные углы) + кронштейн крепления к профилю

Отметка низа светильника (светодиодного профиля) от ш.о.п. - 2,500м

ВЫЕЗД > Таблички "Выезд", с стрелкой направления из акрила толщиной 10мм, с гравировкой текста и нанесением матовой пленки с обратной стороны, с световым профилем RAL9005 - 24х25мм. Отметка верха таблички от ш.о.п. -2,500м

1. Данный лист смотреть со всеми листами комплекта.
2. Данный лист смотреть совместно с листами инженерного проекта.
3. Светильники аварийного освещения см. раздел ЭОМ1.
4. Все характеристики светильников, общее количество, марку, производителя см. раздел ЭОМ1.
5. Объемы материалов потолка см. раздел АР2.

94-0421-ОК-1/Н-6.1-1.4-АИ1

Жилой дом с приспособлением подземной автостоянки под защитное сооружение гражданской обороны – укрытие» (ЗГТО) с инженерными сетями и благоустройством территории по адресу: г. Москва, Внутригородское муниципальное образование Измайлово, Сиреневый бульвар, земельный участок 4/10, участок 6.9

Изм.	Кол.уч.	Лист	№док.	Подп.	Дата
Разработал		Пенина А.			
Проверил		Михайлов М.			


Архитектурные интерьеры. Места общего пользования (МОП). Отделочные чертежи. Автостоянка.

План потолков с расстановкой светильников и другого оконечного оборудования 1 этажа. Автостоянка в осях А/1-П


Стадия	Лист	Листов
Р	9	

ООО "ФОРМАЦИЯ"

План финишной отделки стен -1 этажа. Автостоянка в осях П-ГГ
М. 1:100

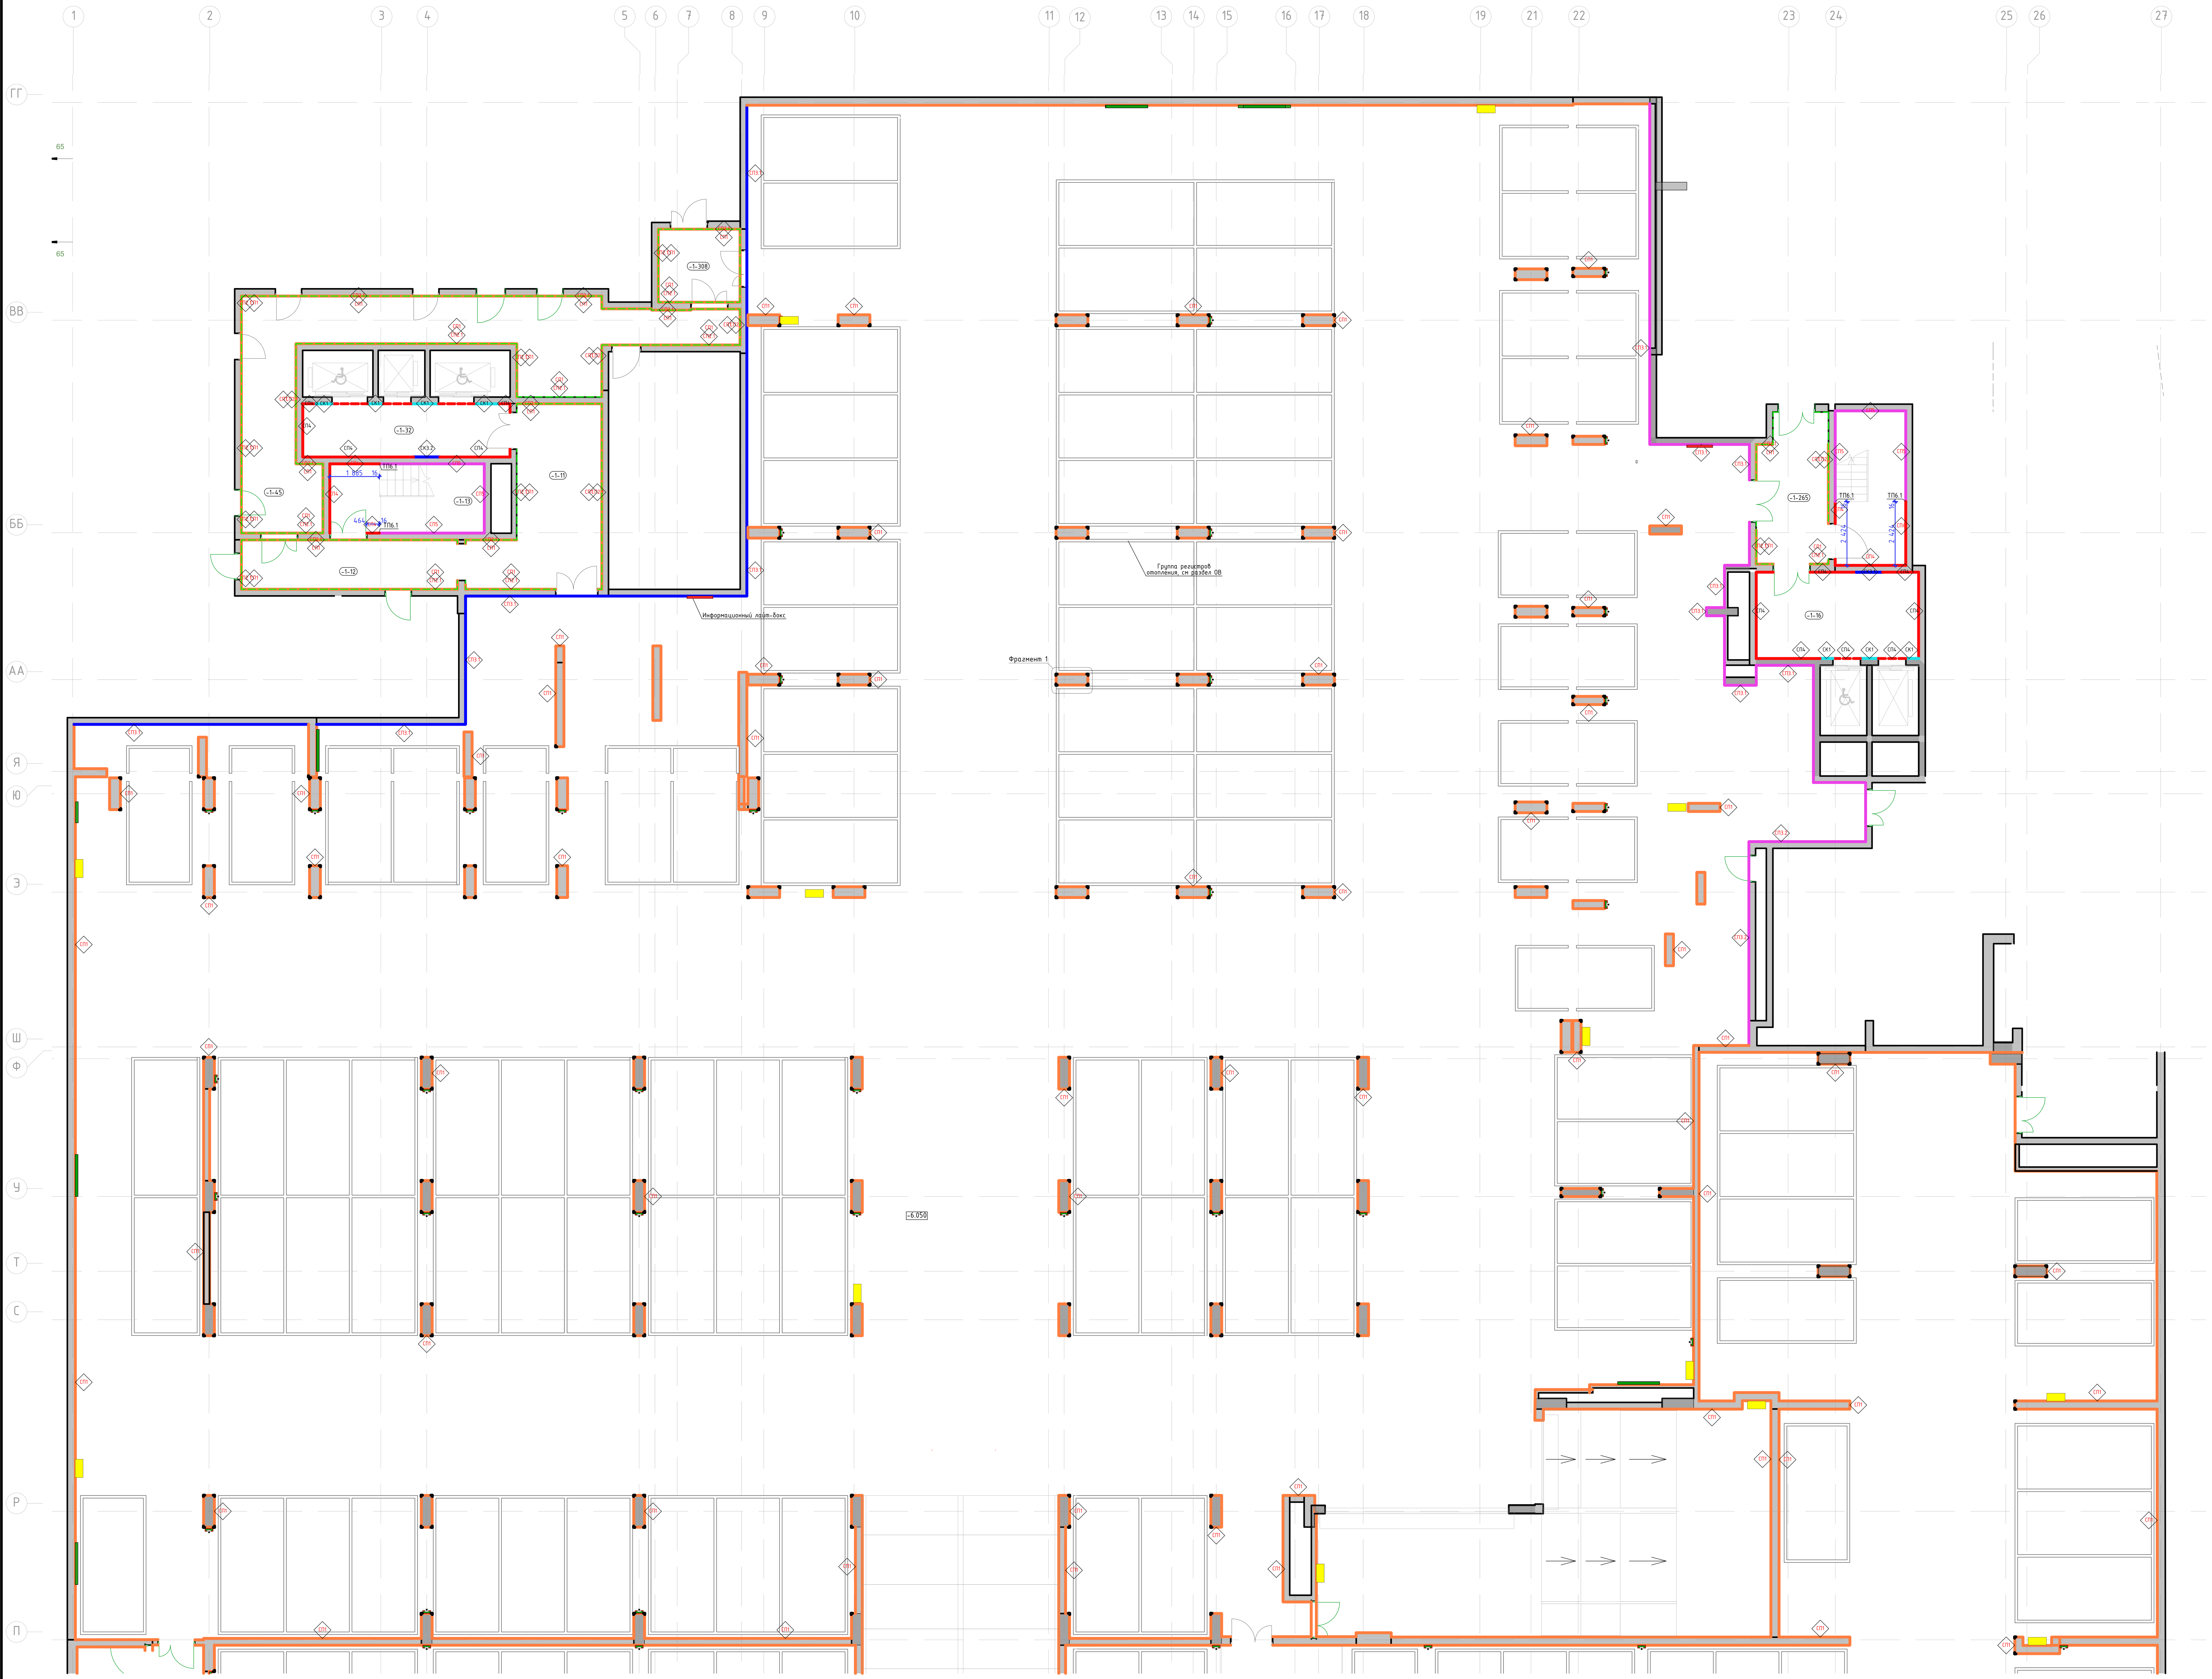

Фрагмент 1
М. 1:20

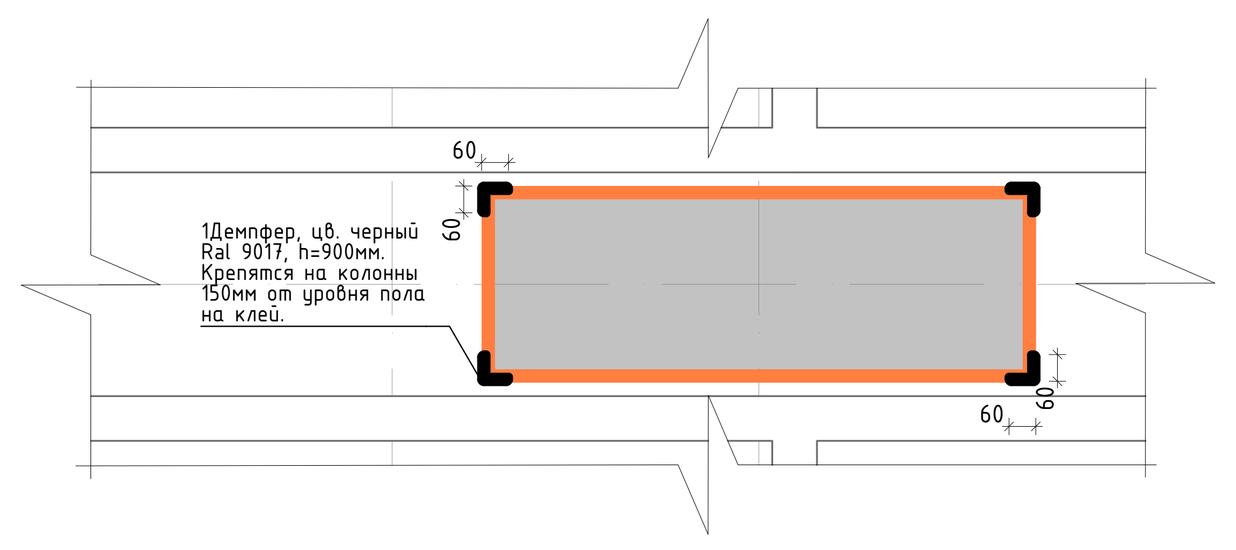

Номер пом.	Наименование	Площадь м.кв.
-1-53	Паркинг	

Условные обозначения:

- (1-132) — Номер помещения в соответствии с разделом АР
- -1.500 — Отметка уровня чистого пола
- СП2 — Для стен:
  - Улучшенная отделка стены и окраска в 2 слоя глубокоматовой краской Dulux Bindo НГ, RAL7035 на высоту 3.000м от чистого пола помещения.
  - Улучшенная отделка стены и окраска в 2 слоя глубокоматовой краской Dulux Bindo НГ, RAL9005 на высоту от 3.000м от чистого пола помещения до плиты перекрытия.

  Для колонн:
  - Улучшенная отделка стены и окраска в 2 слоя глубокоматовой краской Dulux Bindo НГ, RAL7035 на высоту 2.500м от чистого пола помещения.
  - Улучшенная отделка стены и окраска в 2 слоя глубокоматовой краской Dulux Bindo НГ, RAL9005 на высоту от 2.500м от чистого пола помещения до плиты перекрытия.
- СП3.1 — Акцентные стены:
  - Высококачественная отделка стены и окраска в 2 слоя глубокоматовой краской Dulux Bindo НГ, RAL рыжий??? на высоту 3.000м от чистого пола помещения.
  - Высококачественная отделка стены и окраска в 2 слоя глубокоматовой краской Dulux Bindo НГ, RAL9005 на высоту от 3.000м от чистого пола помещения до плиты перекрытия.
- СП3.2 — Акцентные стены:
  - Улучшенная отделка стены и окраска в 2 слоя глубокоматовой краской Dulux Bindo НГ, RAL КОРИЧНЕВЫЙ??? на высоту 3.000м от чистого пола помещения.
  - Улучшенная отделка стены и окраска в 2 слоя глубокоматовой краской Dulux Bindo НГ, RAL9005 на высоту от 3.000м от чистого пола помещения до плиты перекрытия.
- СП3.3 — Акцентные стены:
  - Улучшенная отделка стены и окраска в 2 слоя глубокоматовой краской Dulux Bindo НГ, RAL БЕЖЕВЫЙ??? на высоту 3.000м от чистого пола помещения.
  - Улучшенная отделка стены и окраска в 2 слоя глубокоматовой краской Dulux Bindo НГ, RAL9005 на высоту от 3.000м от чистого пола помещения до плиты перекрытия.
- СП3.4 — Акцентные стены:
  - Улучшенная отделка стены и окраска в 2 слоя глубокоматовой краской Dulux Bindo НГ, RAL БЕЛЫЙ??? на высоту 3.000м от чистого пола помещения.
  - Улучшенная отделка стены и окраска в 2 слоя глубокоматовой краской Dulux Bindo НГ, RAL9005 на высоту от 3.000м от чистого пола помещения до плиты перекрытия.
- Информационная панель. Лайт-бокс с подсветкой, см. лист "Узлы и детали"
- Пожарные краны, RAL 7035, см. совместно с разделом "ВК", трубы окрасить в RAL7035 и RAL9005 по отметке прилегающих стен/колонн
- Решетки вентиляции, см. совместно с разделом "ОВ"
- Демпферы на углах колонн и других конструктивных элементах. RAL9017, 60x60x900(h). Крепление на высоту 150мм от уровня чистого пола
- Прибор отопления, RAL 7035, см. совместно с разделом "ОВ"

1. Данный лист смотреть со всеми листами комплекта
2. Отметку уровня чистого пола смотри план напольных покрытий.
3. Данный лист смотреть с развертками помещений.
4. Объемы материалов отделки стен см. раздел АР.
5. Цвет, фактуру краски, цвет затирки для швов плитки, цвет почтовых ящиков перед заказом определить методом натурных наблюдений и согласовать с разделом АИ.
6. В отделке стен применяются теневые профили вертикального и горизонтального расположения. Раскладку и типы теневых профилей см листы с развертками. Монтаж теневых профилей выполнять в соответствии с инструкцией фирмы производителя.

Изм.	Кол.уч.	Лист	№Док.	Подп.	Дата
Разработал		Лёнина А.			
Проверил		Михайлов М.			

94-0421-ОК-1/Н-6.1-1..4-АИ1

Жилой дом с приспособлением подземной автостоянки под защитное сооружение гражданской обороны – «укрытие» (ЗСГО) с инженерными сетям и благоустройством территории по адресу: г. Москва, внутригородское муниципальное образование Измайлово, Сиреневый бульвар, земельный участок 4/9 (участок 6.1)

Архитектурные интерьеры. Места общего пользования (МОП). Отделочные чертежи. Автостоянка.

Стадия	Лист	Листов
Р	10	

План финишной отделки стен -1 этажа. Автостоянка в осях П-ГГ

ООО "ФОРМАЦИА"

План финишной отделки стен -1 этажа. Автостоянка в осях А/1-П
М. 1:100



Номер пом.	Наименование	Площадь м.кв.
-1-53	Паркинг	

Условные обозначения:

(1-132) Номер помещения в соответствии с разделом АР

-1.500 Отметка уровня чистого пола

СП2
Для стен:
- Улучшенная отделка стены и окраска в 2 слоя глубокоматовой краской Dulux Bindo НГ, RAL7035 на высоту 3.000м от чистого пола помещения.
- Улучшенная отделка стены и окраска в 2 слоя глубокоматовой краской Dulux Bindo НГ, RAL9005 на высоту от 3.000м от чистого пола помещения до плиты перекрытия.

Для колонн:
- Улучшенная отделка стены и окраска в 2 слоя глубокоматовой краской Dulux Bindo НГ, RAL7035 на высоту 2.500м от чистого пола помещения.
- Улучшенная отделка стены и окраска в 2 слоя глубокоматовой краской Dulux Bindo НГ, RAL9005 на высоту от 2.500м от чистого пола помещения до плиты перекрытия.

СП3.1
Акцентные стены:
- Высококачественная отделка стены и окраска в 2 слоя глубокоматовой краской Dulux Bindo НГ, RAL рыжий??? на высоту 3.000м от чистого пола помещения.
- Высококачественная отделка стены и окраска в 2 слоя глубокоматовой краской Dulux Bindo НГ, RAL9005 на высоту от 3.000м от чистого пола помещения до плиты перекрытия.

СП3.2
Акцентные стены:
- Улучшенная отделка стены и окраска в 2 слоя глубокоматовой краской Dulux Bindo НГ, RAL КОРИЧНЕВЫЙ??? на высоту 3.000м от чистого пола помещения.
- Улучшенная отделка стены и окраска в 2 слоя глубокоматовой краской Dulux Bindo НГ, RAL9005 на высоту от 3.000м от чистого пола помещения до плиты перекрытия.

СП3.3
Акцентные стены:
- Улучшенная отделка стены и окраска в 2 слоя глубокоматовой краской Dulux Bindo НГ, RAL БЕЖЕВЫЙ??? на высоту 3.000м от чистого пола помещения.
- Улучшенная отделка стены и окраска в 2 слоя глубокоматовой краской Dulux Bindo НГ, RAL9005 на высоту от 3.000м от чистого пола помещения до плиты перекрытия.

СП3.4
Акцентные стены:
- Улучшенная отделка стены и окраска в 2 слоя глубокоматовой краской Dulux Bindo НГ, RAL БЕЛЫЙ??? на высоту 3.000м от чистого пола помещения.
- Улучшенная отделка стены и окраска в 2 слоя глубокоматовой краской Dulux Bindo НГ, RAL9005 на высоту от 3.000м от чистого пола помещения до плиты перекрытия.

Информационная панель. Лайт-бокс с подсветкой, см. лист "Узлы и детали"

Пожарные краны, RAL 7035, см. совместно с разделом "ВК", трубы окрасить в RAL7035 и RAL9005 по отметке прилегающих стен/колонн

Решетки вентиляции, см. совместно с разделом "ОВ"

Демпферы на углах колонн и других конструктивных элементах. RAL9017, 60x60x900(h). Крепление на высоту 150мм от уровня чистого пола

Прибор отопления, RAL 7035, см. совместно с разделом "ОВ"

1. Данный лист смотреть со всеми листами комплекта
2. Отметку уровня чистого пола смотри план напольных покрытий.
3. Данный лист смотреть с развертками помещений.
4. Объемы материалов отделки стен см. раздел АР.
5. Цвет, фактуру краски, цвет затирки для швов плитки, цвет почтовых ящиков перед заказом определить методом натурных наблюдений и согласовать с разделом АИ.
6. В отделке стен применяются теневые профили вертикального и горизонтального расположения. Раскладку и типы теневых профилей см листы с развертками. Монтаж теневых профилей выполнять в соответствии с инструкцией фирмы производителя.

94-0421-ОК-1/Н-6.1-1..4-АИ1

Жилой дом с приспособлением подземной автостоянки под защитное сооружение гражданской обороны – «укрытие» (ЗСГО) с инженерными сетям и благоустройством территории по адресу: г. Москва, внутригородское муниципальное образование Измайлово, Сиреневый бульвар, земельный участок 4/9 (участок 6.1)

Изм.	Кол.уч.	Лист	№Док.	Подп.	Дата
Разработал		Лёнина А.			
Проверил		Михайлов М.			


Архитектурные интерьеры. Места общего пользования (МОП). Отделочные чертежи. Автостоянка.

Стадия	Лист	Листов
Р	11	


План финишной отделки стен -1 этажа. Автостоянка в осях А/1-П

ООО "ФОРМАЦИА"

План финишной отделки стен 1 этажа. Автостоянка. В осях П-ГГ
М. 1:100

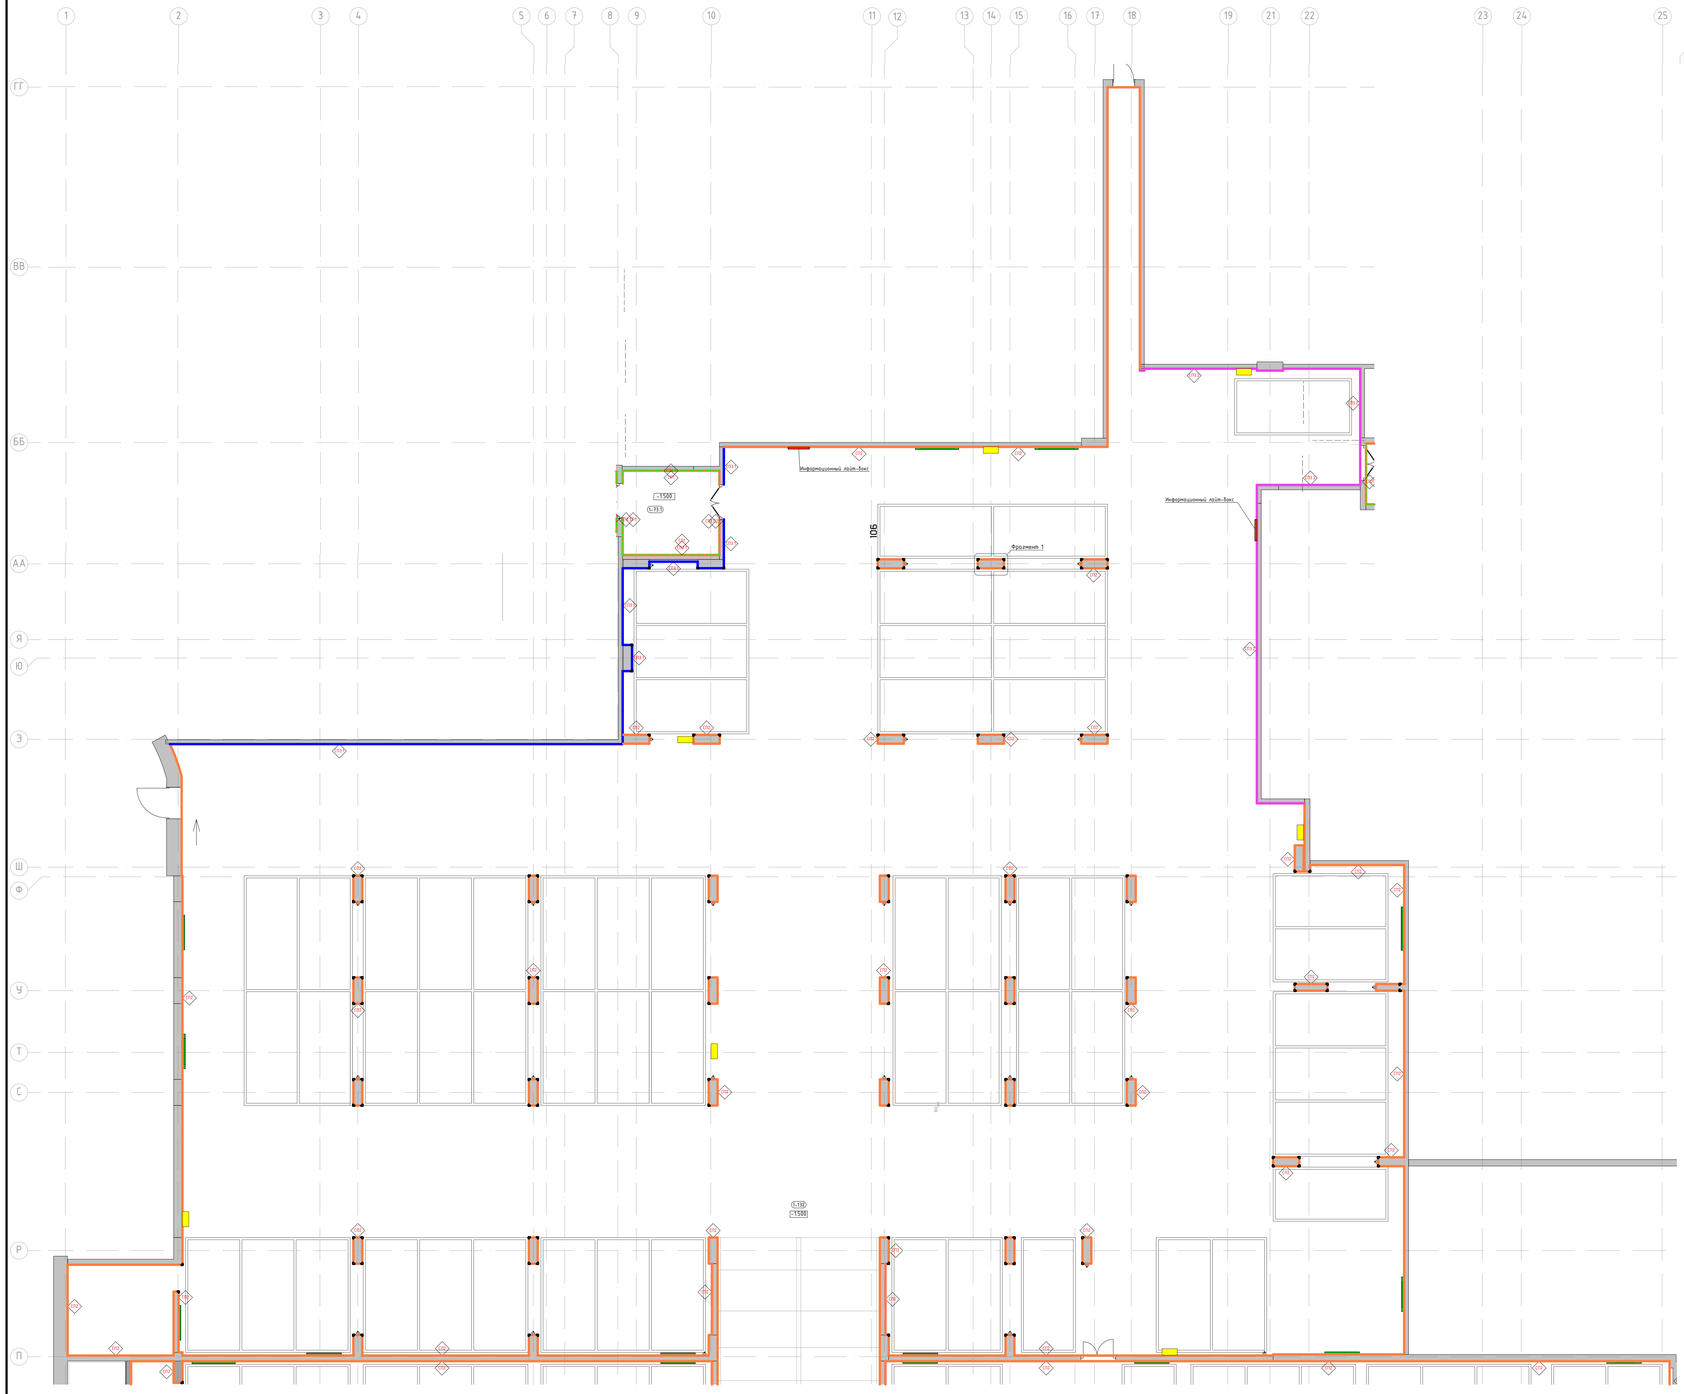

Фрагмент 1
М. 1:20

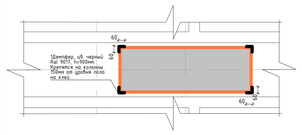

Номер пом.	Наименование	Площадь м.кв.
1-59	С/У	
1-88	Охрана	
1-105	Тамбур	
1-132	Паркинг	

Условные обозначения:

С-132 — Номер помещения в соответствии с разделом АР

-1500 — Отметка уровня чистого пола

Для стен:
- Улучшенная отделка стены и окраска в 2 слоя глубокоматовой краской Dulux Binda MF, RAL7035 на высоту 3.000м от чистого пола помещения.
- Улучшенная отделка стены и окраска в 2 слоя глубокоматовой краской Dulux Binda MF, RAL9005 на высоту от 3.000м от чистого пола помещения до плиты перекрытия.

Для колонн:
- Улучшенная отделка стены и окраска в 2 слоя глубокоматовой краской Dulux Binda MF, RAL7035 на высоту 2.500м от чистого пола помещения.
- Улучшенная отделка стены и окраска в 2 слоя глубокоматовой краской Dulux Binda MF, RAL9005 на высоту от 2.500м от чистого пола помещения до плиты перекрытия.

Акцентные стены:
- Высококачественная отделка стены и окраска в 2 слоя глубокоматовой краской Dulux Binda MF, RAL рыжий??? на высоту 3.000м от чистого пола помещения.
- Высококачественная отделка стены и окраска в 2 слоя глубокоматовой краской Dulux Binda MF, RAL9005 на высоту от 3.000м от чистого пола помещения до плиты перекрытия.

Акцентные стены:
- Улучшенная отделка стены и окраска в 2 слоя глубокоматовой краской Dulux Binda MF, RAL КОРИЧНЕВЫЙ??? на высоту 3.000м от чистого пола помещения.
- Улучшенная отделка стены и окраска в 2 слоя глубокоматовой краской Dulux Binda MF, RAL9005 на высоту от 3.000м от чистого пола помещения до плиты перекрытия.

Акцентные стены:
- Улучшенная отделка стены и окраска в 2 слоя глубокоматовой краской Dulux Binda MF, RAL БЕЖЕВЫЙ??? на высоту 3.000м от чистого пола помещения.
- Улучшенная отделка стены и окраска в 2 слоя глубокоматовой краской Dulux Binda MF, RAL9005 на высоту от 3.000м от чистого пола помещения до плиты перекрытия.

Акцентные стены:
- Улучшенная отделка стены и окраска в 2 слоя глубокоматовой краской Dulux Binda MF, RAL БЕЛЫЙ??? на высоту 3.000м от чистого пола помещения.
- Улучшенная отделка стены и окраска в 2 слоя глубокоматовой краской Dulux Binda MF, RAL9005 на высоту от 3.000м от чистого пола помещения до плиты перекрытия.

Информационная панель. Лайт-бокс с подсветкой, см. лист "Узлы и детали"

Пожарные краны, RAL 7035, см. совместно с разделом "ВК", трубы окрасить в RAL7035 и RAL9005 по отметке прилегающих стен/колонн

Решетки вентиляции, см. совместно с разделом "ОВ"

Демпферы на углах колонн и других конструктивных элементах RAL9017, 60x60x900h). Крепление на высоту 150мм от уровня чистого пола

Прибор отопления, RAL 7035, см. совместно с разделом "ОВ"

1. Данный лист смотреть со всеми листами комплекта.
2. Отметку уровня чистого пола смотри план напольных покрытий.
3. Объемы работ уточнить по месту и по проекту АР.
4. Объемы материалов отделки стен см. раздел АР.
5. Цвет, фактуру краски, цвет затирки для швов плитки, цвет плинтусов, ящиков перед заказом определить методом натурных наблюдений и согласовать с разделом АИ.
6. В отделке стен применяется линейные профили вертикального и горизонтального расположения. Раскладку и типы линейных профилей см. листы с развертками. Монтаж линейных профилей выполнять в соответствии с инструкцией фирмы производителя.

							94-0421-ОК-1/Н-6.1-1..4-АИ1
							Жилой дом с приспособлением подземной автостоянки под защитное сооружение гражданской обороны по адресу: г. Москва, г. муниципал ТЗГО с инженерными сетями и благоустройством территории по адресу: г. Москва, Внутригородское муниципальное образование Южнопортовый, Сырецкий бульвар, земельный участок 4/7 (участок 8.1)
Изм.	Кол.уч.	Лист	№Док.	Подп.	Дата		
Разработал		Пенкина А.				Архитектурные интерьеры. Места общего пользования (МОП). Отделочные чертежи. Автостоянка.	Стадия: Р; Лист: 12; Листов:
Проверил		Михайлов М.				План финишной отделки стен 1 этажа. Автостоянка. В осях П-ГГ	ООО "ФОРМАЦИЯ"

План финишной отделки стен 1 этажа. Автостоянка в осях А/1-П
М. 1:100



Номер пом.	Наименование	Площадь м.кв.
1-59	С/У	
1-88	Охрана	
1-105	Тамбур	
1-132	Паркинг	

Условные обозначения:

1-132 — Номер помещения в соответствии с разделом АР

-1.500 — Отметка уровня чистого пола

Для стен:
- Улучшенная отделка стены и окраска в 2 слоя глубокоматовой краской Dulux Binda 14', RAL7035 на высоту 3.000м от чистого пола помещения.
- Улучшенная отделка стены и окраска в 2 слоя глубокоматовой краской Dulux Binda 14', RAL9005 на высоту от 3.000м от чистого пола помещения до плиты перекрытия.

Для колонн:
- Улучшенная отделка стены и окраска в 2 слоя глубокоматовой краской Dulux Binda 14', RAL7035 на высоту 2.500м от чистого пола помещения.
- Улучшенная отделка стены и окраска в 2 слоя глубокоматовой краской Dulux Binda 14', RAL9005 на высоту от 2.500м от чистого пола помещения до плиты перекрытия.

Акцентные стены:
- Улучшенная отделка стены и окраска в 2 слоя глубокоматовой краской Dulux Binda 14', RAL рыжий??? на высоту 3.000м от чистого пола помещения.
- Высококачественная отделка стены и окраска в 2 слоя глубокоматовой краской Dulux Binda 14', RAL9005 на высоту от 3.000м от чистого пола помещения до плиты перекрытия.

Акцентные стены:
- Улучшенная отделка стены и окраска в 2 слоя глубокоматовой краской Dulux Binda 14', RAL КОРИЧНЕВЫЙ??? на высоту 3.000м от чистого пола помещения.
- Улучшенная отделка стены и окраска в 2 слоя глубокоматовой краской Dulux Binda 14', RAL9005 на высоту от 3.000м от чистого пола помещения до плиты перекрытия.

Акцентные стены:
- Улучшенная отделка стены и окраска в 2 слоя глубокоматовой краской Dulux Binda 14', RAL БЕЖЕВЫЙ??? на высоту 3.000м от чистого пола помещения.
- Улучшенная отделка стены и окраска в 2 слоя глубокоматовой краской Dulux Binda 14', RAL9005 на высоту от 3.000м от чистого пола помещения до плиты перекрытия.

Акцентные стены:
- Улучшенная отделка стены и окраска в 2 слоя глубокоматовой краской Dulux Binda 14', RAL БЕЛЫЙ??? на высоту 3.000м от чистого пола помещения.
- Улучшенная отделка стены и окраска в 2 слоя глубокоматовой краской Dulux Binda 14', RAL9005 на высоту от 3.000м от чистого пола помещения до плиты перекрытия.

Информационная панель. Лайт-бокс с подсветкой, см. лист "Узлы и детали"

Пожарные краны, RAL 7035, см. совместно с разделом "ВК", приборы окрасить в RAL7035 и RAL9005 по оттенку прилегающих стен/колонн

Решетки вентиляции, см. совместно с разделом "ОВ"

Демпферы на углах колонн и других конструктивных элементах RAL9017, 60х60х900(h). Крепление на высоту 150мм от уровня чистого пола

Прибор отопления, RAL 7035, см. совместно с разделом "ОВ"

1. Данный лист смотреть со всеми листами комплекта.
2. Отметку уровня чистого пола смотри план напольных покрытий.
3. Данный лист смотреть с развертками помещений.
4. Все материалы применять по ведомости АР.
5. Цвет, фактуру краски, цвет затирки для швов плитки, цвет почтовых ящиков перед заказом определить методом натурных наблюдений и согласовать с разделом АИ.
6. В отделке стен применяется пенобые профили вертикального и горизонтального расположения. Раскладку и типы пенобых профилей см. листы с развертками. Монтаж пенобых профилей выполнять в соответствии с инструкцией фирмы производителя.

94-0421-ОК-1/Н-6.1-1.4-АИ1

Жилой дом с приспособлением подземной автостоянки под защитное сооружение гражданской обороны – «крытая» ЗЩТО с инженерными сетями и благоустройством территории по адресу: г. Псков, муниципальное муниципальное образование Изношеть, Сырятный бульвар, земельный участок 4/5 (участок 6.1)

Изм.	Кол.уч.	Лист	№док.	Подп.	Дата
Разработал		Лежнев А.			
Проверил		Михайлов М.			

Архитектурные интерьеры. Места общего пользования (МОП). Отделочные чертежи. Автостоянка.

План финишной отделки стен 1 этажа. Автостоянка в осях А/1-П (1)

Стадия	Лист	Листов
Р	13	

ООО "ФОРМАЦИЯ"