МФС | Генеральный Подрядчик

Общество с ограниченной
ответственностью
«Генеральный подрядчик - МФС»
ул. Рябиновая, д. 22А, стр. 2, Москва, 121471

ОКПО 75321383 ОГРН 1047796934195
ИНН 7704539433 КПП 772901001

Тел.: +7 495 505-97-33, доб. 4101
E-mail: sekretariat-mfs@pik.ru

Застройщик – Московский фонд реновации жилой застройки (94-0421-ОК-1/Н от 01.07.2021)

Строительство объектов в соответствии с проектом планировки территории по адресу: Сиреневый бульвар, вл. 4 района Измайлово города Москвы

"Жилой дом с приспособлением подземной автостоянки под защитное сооружение гражданской обороны - "укрытие" (ЗСГО) с инженерными сетями и благоустройством территории по адресу: г. Москва, внутригородское муниципальное образование Измайлово, Сиреневый бульвар, земельный участок 4/9 (участок 6.2)"

РАБОЧАЯ ДОКУМЕНТАЦИЯ

АРХИТЕКТУРНЫЕ РЕШЕНИЯ. ПЕРВЫЙ ЭТАЖ.

94-0421-ОК-1/Н-6.2-1..4-0-АР1.1

2024

МФС | Генеральный Подрядчик

Общество с ограниченной ответственностью
«Генеральный подрядчик - МФС»
ул. Рябиновая, д. 22А, стр. 2, Москва, 121471

ОКПО 75321383 ОГРН 1047796934195
ИНН 7704539433 КПП 772901001

Тел.: +7 495 505-97-33, доб. 4101
E-mail: sekretariat-mfs@pik.ru

Застройщик – Московский фонд реновации жилой застройки (94-0421-ОК-1/Н от 01.07.2021)

Строительство объектов в соответствии с проектом планировки территории по адресу: Сиреневый бульвар, вл. 4 района Измайлово города Москвы

"Жилой дом с приспособлением подземной автостоянки под защитное сооружение гражданской обороны - "укрытие" (ЗСГО) с инженерными сетями и благоустройством территории по адресу: г. Москва, внутригородское муниципальное образование Измайлово, Сиреневый бульвар, земельный участок 4/9 (участок 6.2)"

РАБОЧАЯ ДОКУМЕНТАЦИЯ

АРХИТЕКТУРНЫЕ РЕШЕНИЯ. ПЕРВЫЙ ЭТАЖ.

94-0421-ОК-1/Н-6.2-1..4-0-АР1.1

Взам. инв. №

Подпись и дата

Инв. № подл.

2024

ООО «ГЕНПРОЕКТ»

Заказчик – ООО «ГП-МФС»

Жилой дом с приспособлением подземной автостоянки под защитное сооружение гражданской обороны – «укрытие» (ЗСГО) с инженерными сетями и благоустройством территории по адресу: г. Москва, внутригородское муниципальное образование Измайлово, Сиреневый бульвар, земельный участок 4/9 (участок 6.2)

РАБОЧАЯ ДОКУМЕНТАЦИЯ

Архитектурные решения. Первый этаж.

94-0421-ОК-1/Н-6.2-1..4-0-АР1.1

Руководитель бюро Д.О. Макаров

Главный инженер проекта Д.А. Крюков

2024

Взам. инв. №.

Подп. и дата

Инв. № подл.

Ведомость рабочих чертежей основного комплекта

Лист	Наименование	Примечание
1	Общие данные	
2	Фрагмент кладочного плана в осях 1.1-1.13/1.А-1.П	
3	Фрагмент кладочного плана в осях 2.1-2.12/2.А-2.С	
4	Фрагмент кладочного плана в осях 3.1-3.13/3.А-3.Н	
5	Фрагмент кладочного плана в осях 4.1-4.12/4.А-4.Р	
6	Фрагмент маркировочного плана в осях 1.1-1.13/1.А-1.П	
7	Фрагмент маркировочного плана в осях 2.1-2.12/2.А-2.С	
8	Фрагмент маркировочного плана в осях 3.1-3.13/3.А-3.Н	
9	Фрагмент маркировочного плана в осях 4.1-4.12/4.А-4.Р	
10	Ведомость материалов стен и перегородок	
11	План потолков	
12	Ведомость заполнения дверных проемов	
13	Экспликация полов. Спецификации плинтуса, деф. швов, металлических изделий, вент. решеток пленум-боксов	
14	Ведомость отделки стен	
15	Ведомость перемычек. Спецификация перемычек	
16	Узлы устр-ва деф. швов, тепловой завесы, грязезащ. решетки, примыкание пола к витражу, примыкание подвесн. потолка	
17	Узлы крепления кладки из газобетонных блоков.	
18	Решения по вертикальной разметке	

Ведомость основных комплектов рабочих чертежей

Обозначение	Наименование	Примечание
94-0421-ОК-1/Н-6.2-1.4-0-АР0	Архитектурные решения. Подземный этаж.	
94-0421-ОК-1/Н-6.2-1.4-0-АР1.1	Архитектурные решения. Первый этаж.	
94-0421-ОК-1/Н-6.2-1.4-0-АР1.2	Архитектурные решения. Первый этаж. Ведомости отделки и экспликации полов	
94-0421-ОК-1/Н-6.2-1.4-0-АР1.3	Архитектурные решения. Первый этаж. Заполнение проемов: светопрозрачные конструкции	
94-0421-ОК-1/Н-6.2-1-1-АР2.1	Архитектурные решения. Типовые этажи. Корпус 1	
94-0421-ОК-1/Н-6.2-2-1-АР2.1	Архитектурные решения. Типовые этажи. Корпус 2	
94-0421-ОК-1/Н-6.2-3-1-АР2.1	Архитектурные решения. Типовые этажи. Корпус 3	
94-0421-ОК-1/Н-6.2-4-1-АР2.1	Архитектурные решения. Типовые этажи. Корпус 4	
94-0421-ОК-1/Н-6.2-1.4-1-АР2.2	Архитектурные решения. Типовые этажи. Ведомости отделки и экспликации полов.	
94-0421-ОК-1/Н-6.2-1-1-АР2.3	Архитектурные решения. Типовые этажи. Заполнение проемов: светопрозрачные конструкции. Корпус 1	
94-0421-ОК-1/Н-6.2-2-1-АР2.3	Архитектурные решения. Типовые этажи. Заполнение проемов: светопрозрачные конструкции. Корпус 2	
94-0421-ОК-1/Н-6.2-3-1-АР2.3	Архитектурные решения. Типовые этажи. Заполнение проемов: светопрозрачные конструкции. Корпус 3	
94-0421-ОК-1/Н-6.2-4-1-АР2.3	Архитектурные решения. Типовые этажи. Заполнение проемов: светопрозрачные конструкции. Корпус 4	
94-0421-ОК-1/Н-6.2-1.4-0-АР3	Архитектурные решения. Кровля стилобата	
94-0421-ОК-1/Н-6.2-1-1-АР3	Архитектурные решения. Чердак. Кровля. Корпус 1	
94-0421-ОК-1/Н-6.2-2-1-АР3	Архитектурные решения. Чердак. Кровля. Корпус 2	
94-0421-ОК-1/Н-6.2-3-1-АР3	Архитектурные решения. Чердак. Кровля. Корпус 3	
94-0421-ОК-1/Н-6.2-4-1-АР3	Архитектурные решения. Чердак. Кровля. Корпус 4	
94-0421-ОК-1/Н-6.2-1.4-0-АР4	Архитектурные решения. Фасады	

Условные обозначения:

Монолитный ж/б стена

Кладка из полнотелого кирпича - 120мм/250мм

Кладка из ячеистого бетоного блока - 100/200мм

Перегородки из ГКЛ (тип С 626)- 100мм

Перегородки из ГКЛ (тип 112) - 125мм

Отверстие

2.15 — Марка отверстия, где
- Порядковый номер
- Раздел:
  1 - ВК
  2 - ОВиК
  3 - СС и А
  4 - ЭТР

Д-1 — Марка двери

РП-1 — Марка решетки для водосборных приямков

ЖР-1 — Марка жалюзийной решетки

ДФ-1 — Марка деформационного шва

БР-1 — Марка бортового камня

Ко-1 — Марка колесоотбойника

ПЛН-02 — Марка плинтуса

EIS 30 — Предел огнестойкости конструкции (в минутах), где:
- E предел потери прочности;
- I предел потери теплоизолирующей способности;
- S предел потери дымогазонепроницаемости;
- 30 количество минут до появления признаков предельных состояний.

-1-06 — Марка помещения (номер), где:
-1 - этаж
06 - номер помещения на этаже


28 — Марка проема

ПР-1.Х.Х — Марка перемычки, где:
- Длина перемычки в проекте, в дм.
- Тип опирания перемычки:
  0 - на стену с двух сторон
  1 - на стену с одной стороны, с другой стороны на уголок
  2 - Г- образная перемычка с опиранием на стены с двух сторон
- Порядковый номер марки изделия
- Перемычка

С-1 | -200 / 3430 — Марка внутренней стены, где:
С-1 - тип стены
-200 - низ стены от уровня чистого пола;
3430 - высота перегородки, мм

13 — Марка пола

Парковочное место

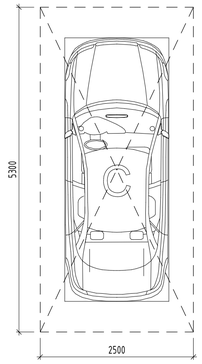

Ведомость спецификаций

Лист	Наименование	Примечание
2	Экспликация помещений. Ведомость проемов на отм. +0.400. Ведомость отверстий на отм. +0.400 для фрагмента плана в осях 1.1-1.13/1.А-1.П	
3	Экспликация помещений. Ведомость проемов на отм. +0.400. Ведомость отверстий на отм. +0.400, для фрагмента плана в осях 2.1-2.12/2.А-2.С	
4	Экспликация помещений. Ведомость отверстий на отм. +0.400. Ведомость отверстий на отм. +0.400, для фрагмента в осях 3.1-3.13/3.А-3.Н	
5	Экспликация помещений. Ведомость отверстий на отм. +0.400. Ведомость отверстий на отм. +0.400, для фрагмента в осях 4.1-4.12/4.А-4.Р	
6	Экспликация помещений	
7	Экспликация помещений	
8	Экспликация помещений	
9	Экспликация помещений	
10	Ведомость материалов стен и перегородок	
11	Ведомость отделки потолков. Экспликация помещений	
12	Ведомость заполнения дверных проемов, спецификация жалюзийныхрешеток пленум-боксов, спецификация металлических изделий, спецификация деформационных швов	
13	Экспликация полов. Спецификации плинтуса. Ведомость отделки лестниц. Спецификация водоотводных лотков	
14	Ведомость отделки стен	
15	Ведомость перемычек. Спецификация перемычек	

Ведомость ссылочных и прилагаемых документов

Обозначение	Наименование	Примечание
ГОСТ 21519-2003	Межгосударственный стандарт. Блоки оконные из алюминиевых сплавов	
ГОСТ 30971-2012	Межгосударственный стандарт. Швы монтажные узлов примыкания оконных блоков к стеновым проемам	
ЖД-ТАС-РЕН-АР-ТУ.ПЗ.1	Альбом типовых узлов. Подземный и первый этажи. Часть 1	
ЖД-ТАС-РЕН-АР-ТУ.ПЗ.1	Альбом типовых узлов. Подземный и первый этажи. Часть 1	
ЖД-ТАС-РЕН-АР-ТУ.ПЗ.2	Альбом типовых узлов. Подземный и первый этажи. Часть 2	
ЖД-ТАС-РЕН-АР-ТУ.ПЗ.3	Альбом типовых узлов. Подземный и первый этажи. Часть 3	
ЖД-ТА-РЕН-АР-ОП	Альбом строительных конструкций и материалов. Отделка помещений	
ЖД-ТАС-РЕН-АР-ВК.П	Альбом строительных конструкций и материалов. Полы	
ГОСТ 17177-97	Материалы и изделия строительные теплоизоляционные. Методы испытаний.	

Общие указания

1. Комплект рабочей документации выполнен на основании утвержденной проектной документации «Жилой дом с приспособлением подземной автостоянки под защитное сооружение гражданской обороны – «укрытие» (эгсо) с инженерными сетями и благоустройством территории по адресу: г. Москва, внутригородское муниципальное образование Измайлово, Сиреневый бульвар, земельный участок 4/9 (участок 6.2) , договора на выполнение проектных работ № 94-0421-ОК-1/Н от 01.07.2021 г и в соответствии с техническим заданием Заказчика, положительного заключения Государственной экспертизы ГАУ "МОСГОСЭКСПЕРТИЗА"
2. Рабочая документация соответствует заданию на проектирование, выданным техническим условиям, согласованными в установленном порядке СТУ по пожарной безопасности и СТУ на проектирование и строительство, нормы обязательные к применению принимаются по ПП РФ №914 от 20.06.2022 г.;
3. Технические решения, принятые в рабочей документации, соответствуют требованиям экологических , санитарно-гигиенических , противопожарных норм, действующих на территории РФ, и обеспечивают безопасную для жизни и здоровья людей эксплуатацию объекта при соблюдении предусмотренных чертежами мероприятий. Рабочая документация разработана в соответствии с требованиями:
   - Постановление Правительства Российской Федерации от 16 сентября 2020 года N 1479 "Правила противопожарного режима в Российской Федерации" (с изменениями от 21 мая 2021 года);
   - Федеральный закон от 22 июня 2008г. № 123-ФЗ «Технический регламент о требованиях пожарной безопасности» (с изменениями от 30 апреля 2021 года);
   - Федеральный закон от 23 ноября 2009г. № 261-ФЗ «Об энергосбережении и повышении энергетической эффективности и о внесении изменений в отдельные законодательные акты Российской Федерации» (в редакции, актуальной с 26 июля 2019 г.)
   - СП 1.13130.2020 «Системы противопожарной защиты. Эвакуационные пути и выходы»;
   - СП 2.13130.2020 «Системы противопожарной защиты. Обеспечение огнестойкости объектов защиты»;
   - СП 4.13130.2013 «Системы противопожарной защиты. Ограничение распространения пожара на объектах защиты»;
   - СП 12.13130.2009 «Определение категорий помещений, зданий и наружных установок по взрывопожарной и пожарной опасности» (с изменением №1)»
   - СП 154.13130.2013 «Встроенные подземные автостоянки. Требования пожарной безопасности»
   - СП 31-107-2004 "Архитектурно-планировочные решения многоквартирных жилых зданий";
   - СП 17.13330.2017 «СНиП II-26-76» «Кровли»
   - СП 42.13330.2016 «СНиП 2.07.01-89* «Градостроительство. Планировка и застройка городских и сельских поселений»;
   - СП 50.13330.2012 «СНиП 23-02-2003 «Тепловая защита зданий» (с изменением №2);
   - СП 51.13330.2011 «СНиП 23-03-2003 "Защита от шума" (с изменением №1);
   - СП 52.13330.2016 «СНиП 23-05-95* «Естественное и искусственное освещение» (с изменением №2);
   - СП 59.13330.2020 "СНиП 35-01-2001 Доступность зданий и сооружений для маломобильных групп населения";
   - СП 54.13330.2016 «СНиП 31-01-2003 «Здания жилые многоквартирные»;
   - СП 113.13330.2016 «СНиП 21-02-99* "Стоянки автомобилей»;
   - СП 118.13330.2012*, СНиП 31-06-2009 "Общественные здания и сооружения"
   - СП 136.13330.2012 «Здания и сооружения. Общие положения проектирования с учетом доступности для маломобильных групп населения»
     (с изменением №1);
   - СанПиН 1.2.3685-21 "Гигиенические нормативы и требования к обеспечению безопасности и (или) безвредности для человека факторов среды обитания"
   - СанПиН 2.1.3684-21 «Санитарно-эпидемиологические требования к содержанию территорий городских и сельских поселений, к водным объектам, питьевой воде и питьевому водоснабжению, атмосферному воздуху, почвам, жилым помещениям, эксплуатации производственных, общественных помещений, организации и проведению санитарно-противоэпидемических (профилактических) мероприятий»;
4. За относительную отм. 0,000 принята абсолютная отметка 141,7 м;
5. Эксплуатационные требования, предъявляемые к проектируемому зданию:
   Уровень ответственности – II нормальный (в соответствии с ч.1 ст.4 Федерального закона от 30 декабря 2009 года № 384-ФЗ «Технический регламент о безопасности зданий и сооружений»);
   Степень огнестойкости – I;
   Класс конструктивной пожарной опасности – С0;
   Класс пожарной опасности строительных конструкций – К0;
   Класс функциональной пожарной опасности:
   - Ф1.3 – многоквартирные жилые дома;
   - Ф4.3; Ф3.5 – встроенные нежилые помещения общественного назначения;
   - Ф3.1– встроенные помещения магазина;
   - Ф3.2 – встроенные помещения ресторана;
   - Ф5.1 – помещения технического назначения;
   - Ф5.2 – стоянки для автомобилей без технического обслуживания и ремонта, блоки кладовых жильцов, помещения хранения уборочной техники с возможностью временного размещения ТКО.
6. Данным комплектом разработаны архитектурные решения конструкции полов, потолков, отделки стен и перегородок.
7. Данным комплектом разработаны архитектурные решения кладки стен и перегородок для 1-го этажа здания.
8. Перегородки, ограждающие коммуникационные шахты выполнять после монтажа соответствующих инженерных коммуникаций.
9. Спецификацию заполнения дверных проёмов см. лист 8
10. Нормативные значения индексов изоляции воздушного шума и ударного шума внутренними ограждающими конструкциями приняты в соответствии с требованиями СП 51.13330.2011 СНиП 23-03-2003 "Защита от шума" (С изменением №1) пункт 9.2 таблица 2.
11. Трубопроводы в местах пересечения перекрытий, внутренних стен и перегородок проложить в гильзах в соответствии с СП 73.13330.2016 СНиП 3.05.01-85 "Внутренние санитарно-технические системы зданий". Края гильз должны быть на одном уровне с поверхностью стен при условии, что не указаны дополнительные требования. Заделку зазоров и отверстий в местах пересечений трубопроводами ограждающих конструкций следует предусматривать негорючими материалами (минераловатный утеплитель с последующим оштукатириванием цементно-песчаным раствором), обеспечивая нормируемый предел огнестойкости пересекаемых конструкций.
12. Рабочая документация разработана из условия производства работ при температуре наружного воздуха не ниже минус 3° С. При производстве строительно-монтажных работ в зимнее время, необходимо руководствоваться требованиями СП 70.13330.2012, СНиП 3.03.01-87 "Несущие и ограждающие конструкции с изменением №1; №3", изложенными в разделе ППР в соответствии с "Указаниями по производству работ в зимних условиях".
13. Перечень видов работ, для которых необходимо составлять акты освидетельствования скрытых работ:
   - утепление конструкций;
   - устройство и гидроизоляция деформационных швов;
   - устройство звукоизоляции;
   - устройство всех видов гидроизоляции;
   - установка дверных блоков;
   - устройство отделочных слоёв под финишную отделку;
   - антикоррозионная защита крепежных и закладных изделий, мест сварки.
14. Отделочные работы и работы по устройству полов и изоляции вести в соответствии с СП 71.13330.2017 "Изоляционные и отделочные покрытия. Актуализированная редакция СНиП1-87 (с Изменением №1)"
15. Устройство полов производить после прокладки и приемки инженерных коммуникаций.
16. Акты на скрытые работы составлять в соответствии с требованиями СП 48.1330.2019 "Организация строительства" СНиП 12-01-2004.
17. Металлические конструкции (перемычки) и фахверки для перегородок покрыть грунтовкой ГФ-021 в два слоя.
18. Металлические конструкции покрыть огнестойкой краской с пределом огнестойкости не менее EI45 или оштукатурить. Штукатурку металлических перемычек выполнить по сетке. Металлическую сетку закрепить с заведением за края перемычки на стену не менее 100мм в каждую сторону. Крепление сетки к кладке выполнить с помощью комплектов быстрого монтажа и стальной шайбы диаметром 20-25мм. (данный пунк уточняется проектом огнезащиты).
19. Пределы огнестойкости строительных конструкций приняты в соответствии ФЗ №123 "Технический регламент о требованиях пожарной безопасности" таблица
20. При разделении противопожарными преградами,огнестойкость узла крепления строительной конструкции должна быть не мнее требуемой огнестойкости самой конструкции. Заполнение стыков и примыканий противопожарных преград с другими ограждающими конструкциями производить материалами группы горючести НГ (не горючий) (герметик, мастика, шпаклевка, раствор). Узлы пересечения кабелями и трубопроводами ограждающих конструкций с нормируемой огнестойкостью и пожарной опасностью не должны снижать требуемых пожарно-технических показателей конструкций..
21. Все работы выполнять по рабочим чертежам ППР, которые разрабатывает специализированная организация, имеющая лицензию на данный вид работ. При производстве работ необходимо соблюдать мероприятия по технике безопасности согласно СНиП 12-03-2001 и СНиП 12-04-2002 "Безопасность труда в строительстве", а также обеспечить устойчивость конструкций на всех стадиях монтажа.
22. Все материалы и изделия должны иметь сертификат качества и разрешение органов здравоохранения и пожнадзора на применение.
23. Замена применяемых материалов, изделий и оборудования возможна на аналоги с идентичными техническими характеристиками при согласовании заказчиком.
24. Огнезащита металлических элементов, закладываемых при выполнении кирпичных перегородок, перегородок из ячеистых бетонных блоков, с целью обеспечения устойчивости данных конструкции, выполняется за счёт штукатурного слоя толщиной не менее 20мм, необходимый предел огнестойкости определяется по требуемому пределу огнестойкости перегородки. Доведение до необходимого предела огнестойкости кладки перегородок выполняется за счёт штукатурного слоя. Решения, обеспечивающие требуемый предел огнестойкости, закладываются в рамках выполнения дизайн проекта в составе конструкции отделочных слоёв.
25. Решение по огнезащите перемычек выполняются за счёт штукатурного слоя, определяются требованиями по пределу огнестойкости для конструкции, в которой данная перемычка размещается.

Общие указания к стенам и перегородкам

1. Допускается возможность замены указанных материалов, изделий и оборудования на аналоги с идентичными техническими характеристиками, без увеличения сметной стоимости. Применение материалов с иными техническими характеристиками и стоимостью требует доработки проектных решений и должно быть согласовано с авторами проекта.
2. Данный альбом смотреть совместно с альбомами КР
3. Материалы на путях эвакуации должны соответствовать показателям пожарной опасности, указанным в табл.28 ФЗ-123 (с изменениями на 14 июля 2022 года).
4. При скрытой прокладке трубопроводов систем внутренней канализации предусматривать устройство зашивок с соблюдением требований п.18.9 СП 30.13130.20
5. При устройстве каркасных перегородок и облицовок не допускается подрезка металлического профиля с целью прокладки инженерных коммуникаций.
6. Крепление сантехприборов производить с учетом требований п.9.27 СП 54.13130.2016.
7. Внутренние стены и перегородки из керамического полнотелого кирпича ГОСТ 530-2012 марки 100 на растворе марки 75 выполнять, соблюдая следующие условия:
-армирование внутренних кирпичных перегородок выполнять сеткой Ф4 Bpl-50х50 (ГОСТ 8478-81) через каждые 4 ряда кирпичной кладки.
-кирпичную кладку не доводить до монолитного перекрытия минимум на 20 мм. Получившийся зазор заполнить минеральной ватой Технониколь "Технолайт Оптима" и зачеканить ЦПР М75.
-для контроля укладки арматурной сетки необходимо выпускать её за грань кладки на 3-5мм.
-крепление кирпичных перегородок к ж/б перекрытию выполнить с помощью металлических уголков L 75х6 мм l=250 мм по ГОСТ 8509-93 в шахматном порядке с шагом 1040мм.- для контроля укладки арматурной сетки необходимо выпускать ее за грань кладки на 3-5 мм;
- над отверстиями до 600 мм укладывать арматуру 3 Ф12 А1 с опиранием не менее 200 мм с каждой стороны;
- зазоры в местах прохода инженерных коммуникаций уплотнить цементно-песчаным раствором, в т.ч. при необходимости с прокладкой негорючего минераловатного утеплителя.
- при выполнении кладки в зимнее время, соблюдать соответствующие требования СП 15.13330.2012 "Каменные и армокаменные конструкции. Актуализированная редакция СНиП II-22-81*".
8. Внутренние стены и перегородки из ячеистых бетонных блоков выполнять на тонкослойном клеевом растворе с толщиной шва 2 мм и армировать базальтовой строительной сеткой СПБ-С 25х25 шириной 200 мм через 2 ряда кладки. Крепление кладки из ячеистых бетонных блоков к перекрытию производить с помощью уголков 75х50х5 l=200 с шагом 1,2 м в шахматном порядке на стыке двух блоков.
9. Устройство каркасных перегородок с применением гипсокартонных листов производить в соответствии с альбомом технических решений "Комплексные системы КНАУФ. Перегородки поэлементной сборки из гипсокартонных листов на металлическом и деревянном каркасах для жилых, общественных и производственных зданий". Серия 1.0311.9-2.07 выпуск 4.
10. Устройство каркасных зашивок инженерных коммуникаций с применением гипсокартонных листов производить в соответствии с альбомом технических решений "Облицовка поэлементной сборки из гипсовых строительных плит (КНАУФ-листов) ограждающих конструкций для жилых, общественных и производственных зданий" Серия 1.073.9-2.08 выпуск 3.
11. Узлы крепления стен и перегородок вести по ЖД-ТАС-РЕН-АР-ТУ.ПЗ.2 "Альбом типовых узлов. Подземный и первый этажи.
12. Кладку наружных стен из ячеистых бетонных блоков вести на цементно-песчаном растворе М75, армировать оцинкованной сеткой из проволоки ø3Вр-I ячейкой 50х50 мм через каждые 2 ряда кладки. Крепление кладки к перекрытию производить с помощью уголков L100х8 мм l=200 мм по ГОСТ 8509-93 с шагом 1,2 м в шахматном порядке на стыке двух блоков.
13. Информацию об утеплении фасадов, о кладке кирпичной фасадной облицовки см. альбом 94-0421-ОК-1/Н-6.2-1.4-0-АР4.
14. Металлические конструкции усиления (фахверков) кладки см. альбом 94-0421-ОК-1/Н-6.2-1.4-0-КМ1.

						94-0421-ОК-1/Н-6.2-1..4-0-АР1.1	
						Жилой дом с приспособлением подземной автостоянки под защитное сооружение гражданской обороны - «укрытие» (ЗГСО) с инженерными сетями и благоустройством территории по адресу: г. Москва, Внутригородское муниципальное образование Измайлово, Сиреневый бульвар, земельный участок 4/9 (участок 6.2)	
Изм.	Кол.уч.	Лист	№док.	Подпись	Дата		
Разработал		Маляр			02.2025	Архитектурные решения. Первый этаж	Стадия: Р; Лист: 1; Листов: 0
Проверил		Дейнека			02.2025		
ГАП		Гуслякова			02.2025		
Нач.отдела		Беляков			02.2025	Общие данные	Генпро
Н.контр.		Ивлева			02.2025		
ГИП		Крюков			02.2025		

Согласовано


Взам. инв. №

Подп. и дата


Инв. № подл.

Формат А1


Фрагмент плана 1-го этажа в осях 1.1-1.13/1.А-1.П

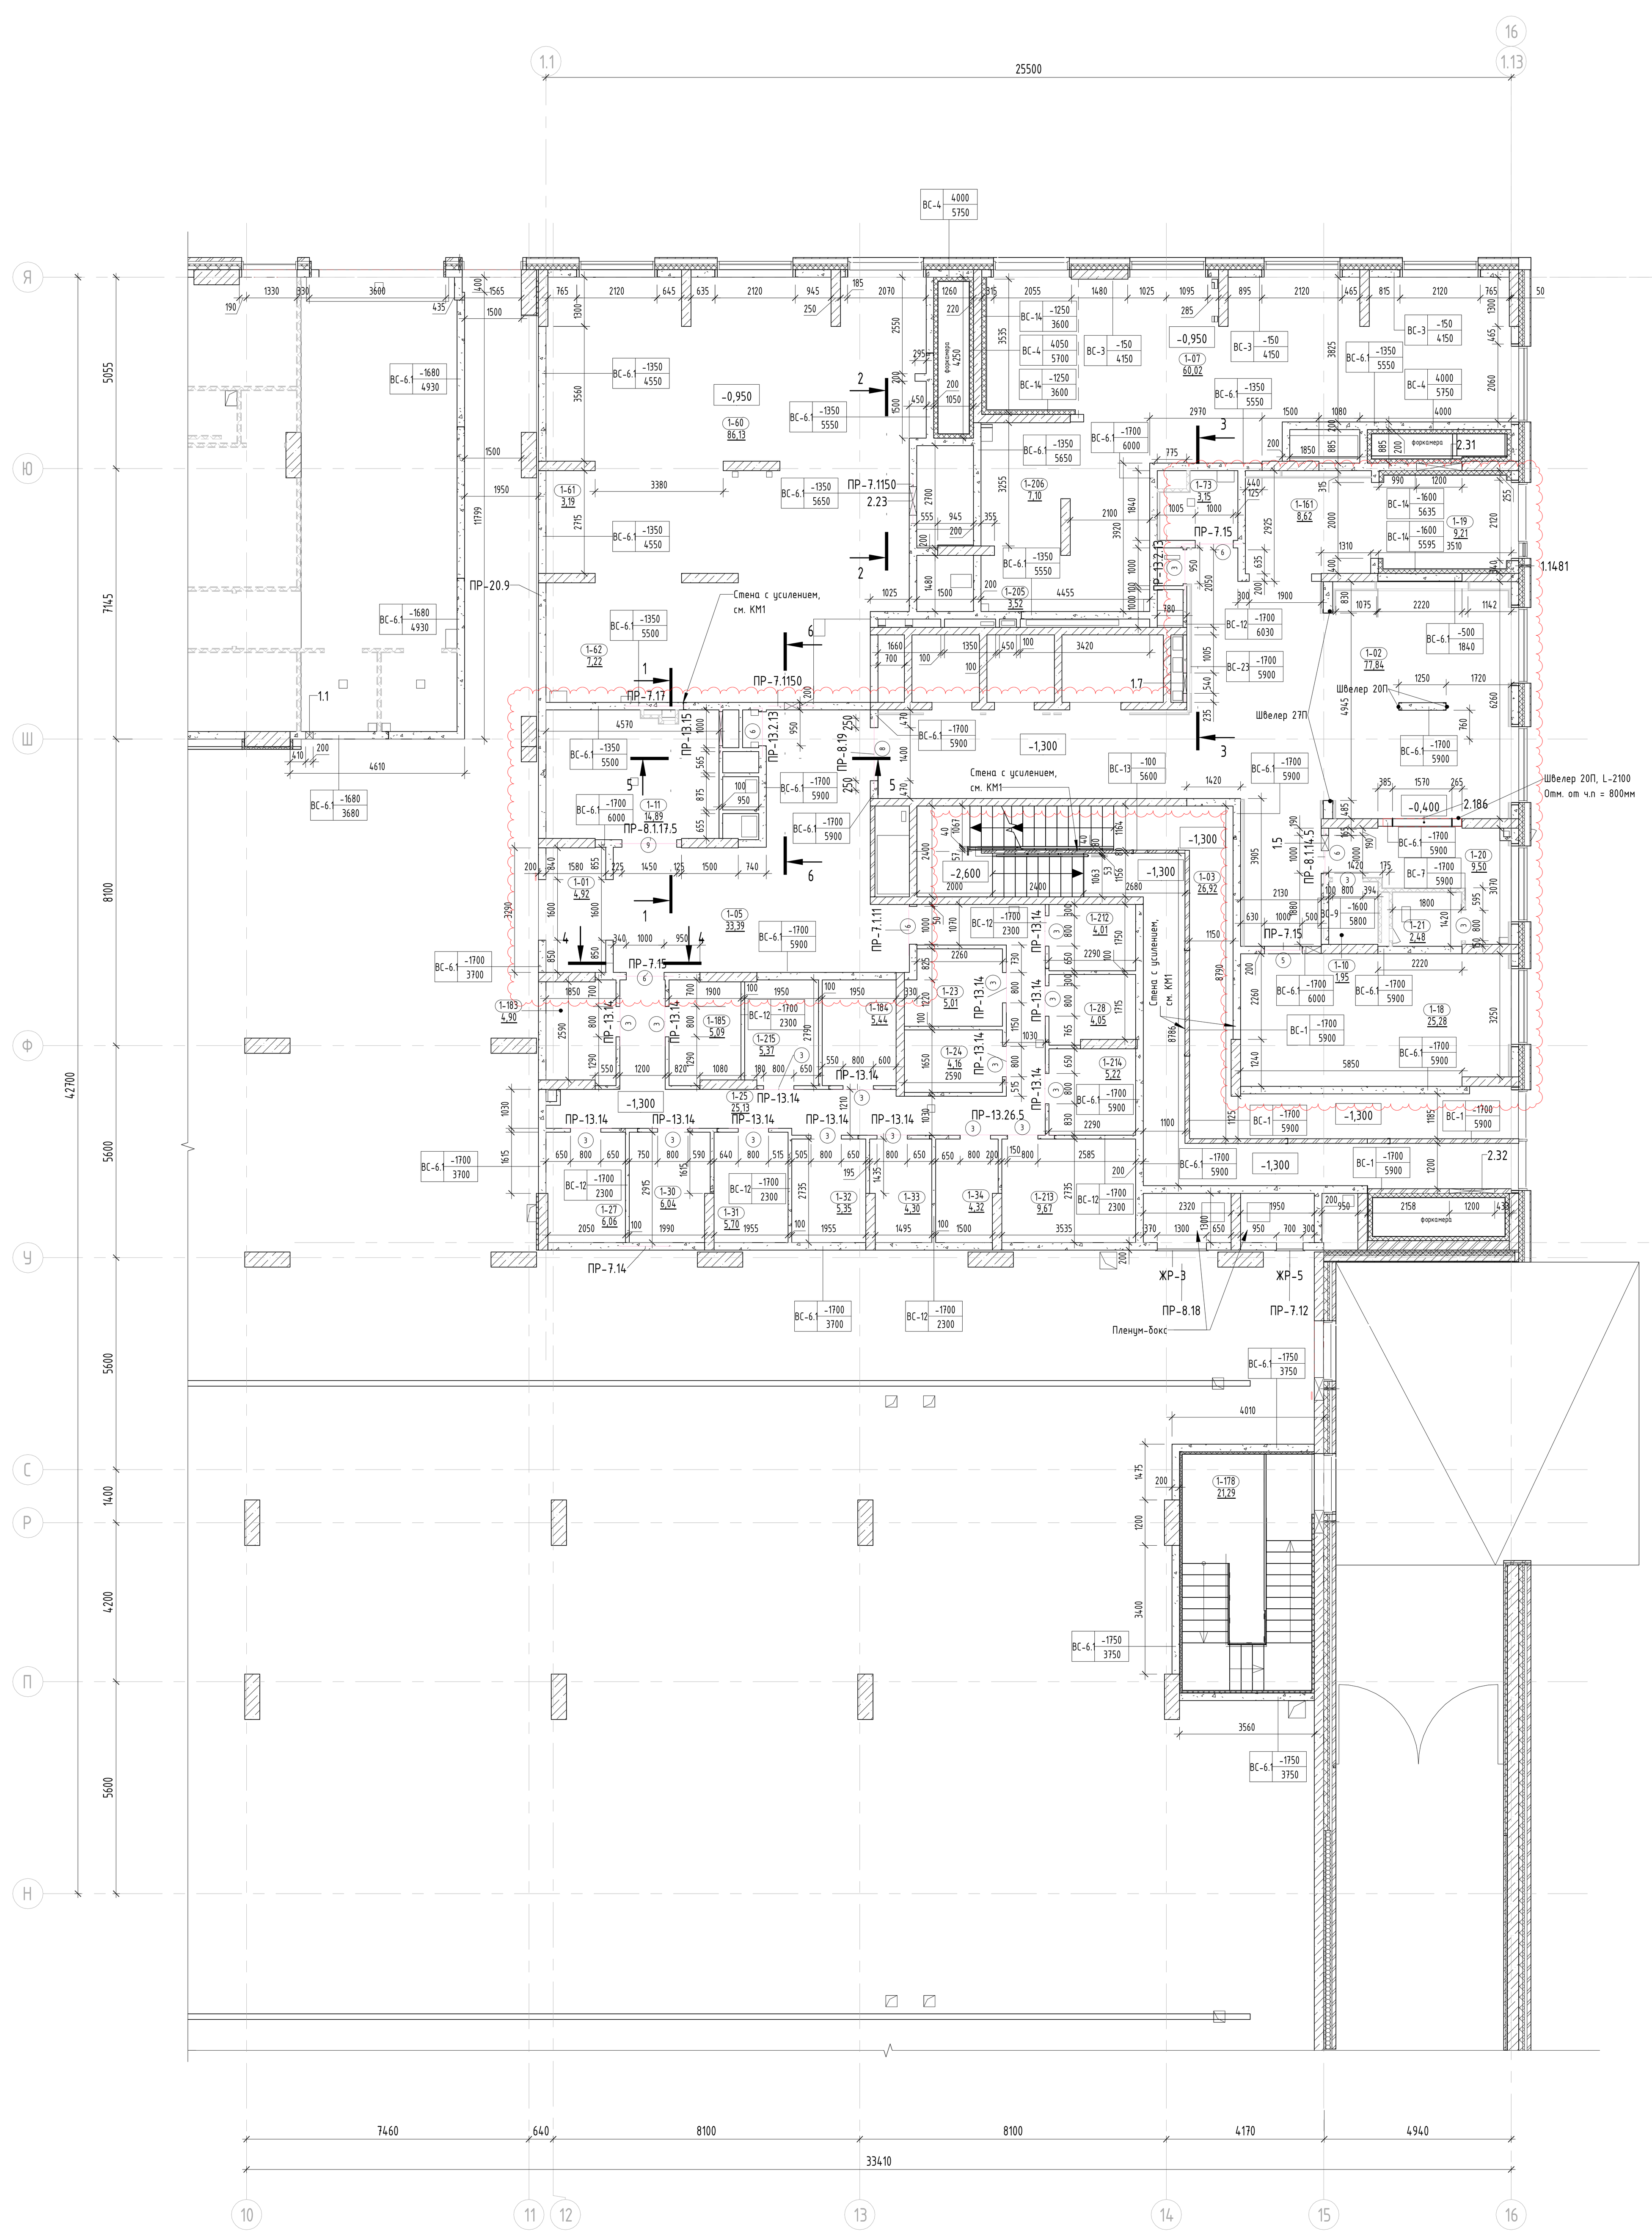


Вид 1.1_1

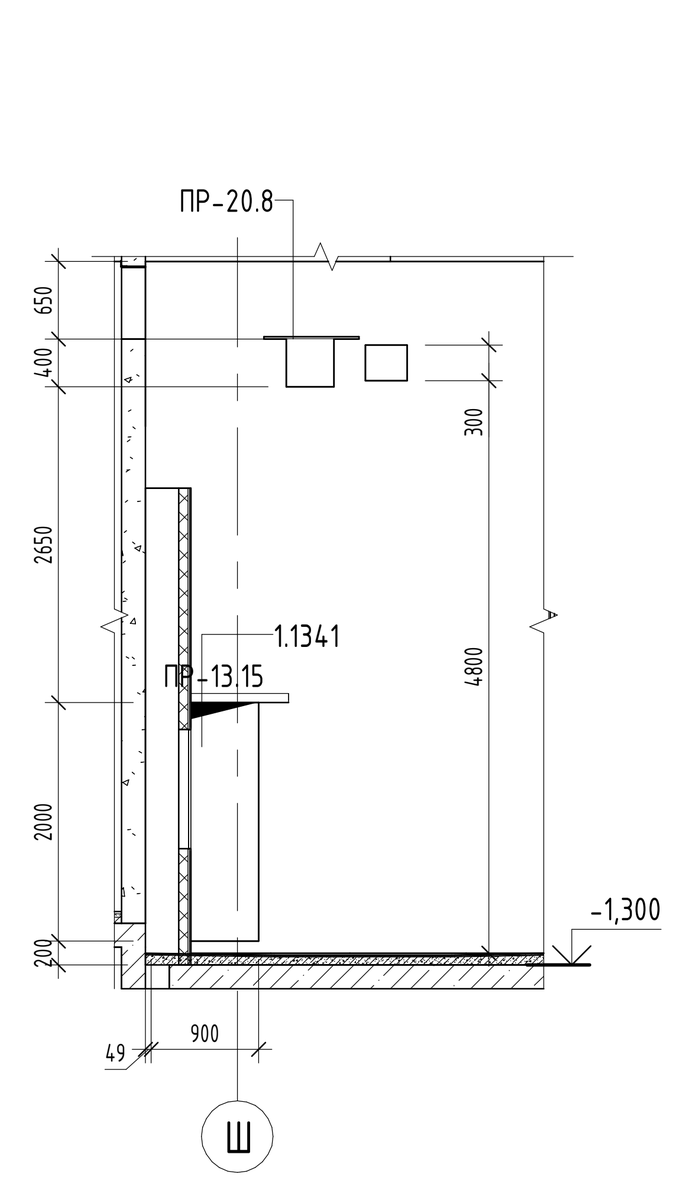


Вид 1.1_2

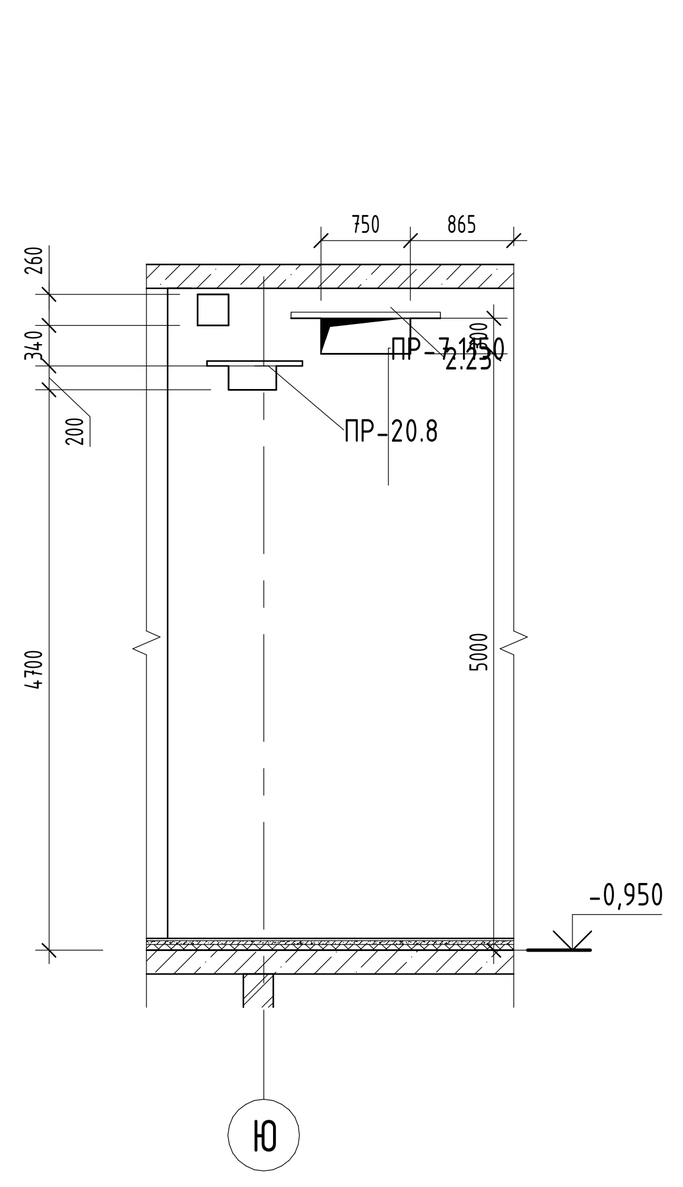


Вид 1.1_3

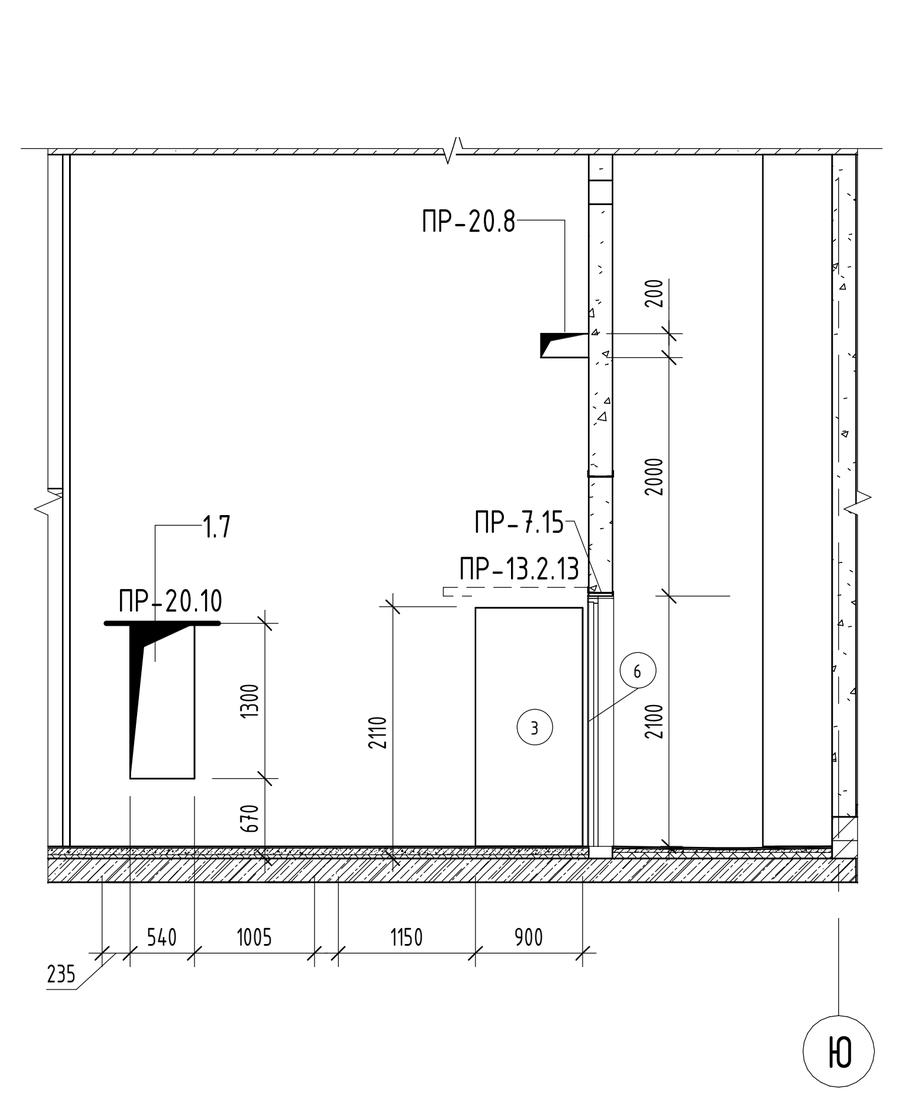


Вид 1.1_4

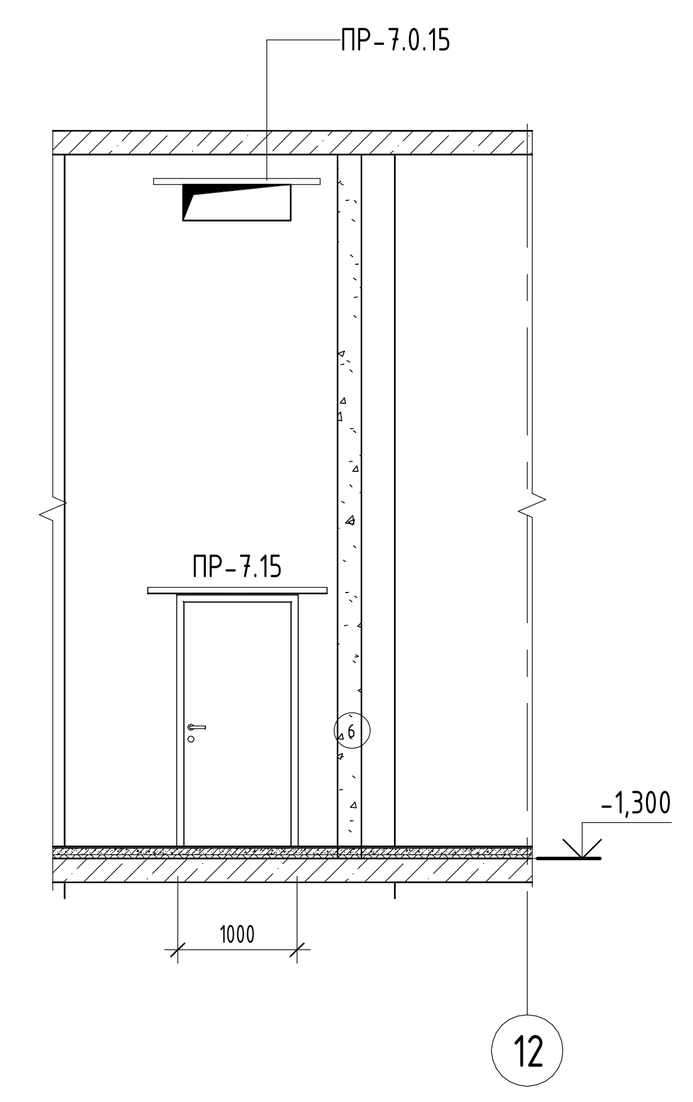

Вид 1.1_5

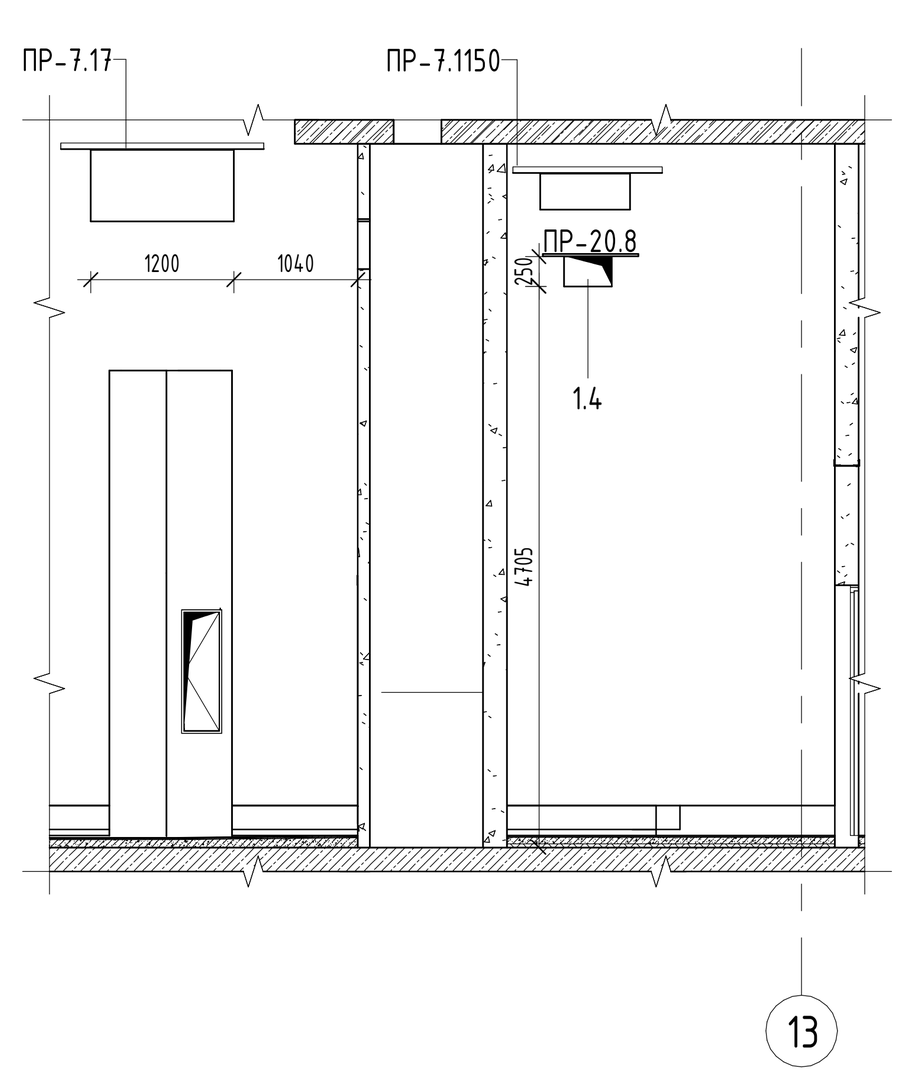

Вид 1.1_6

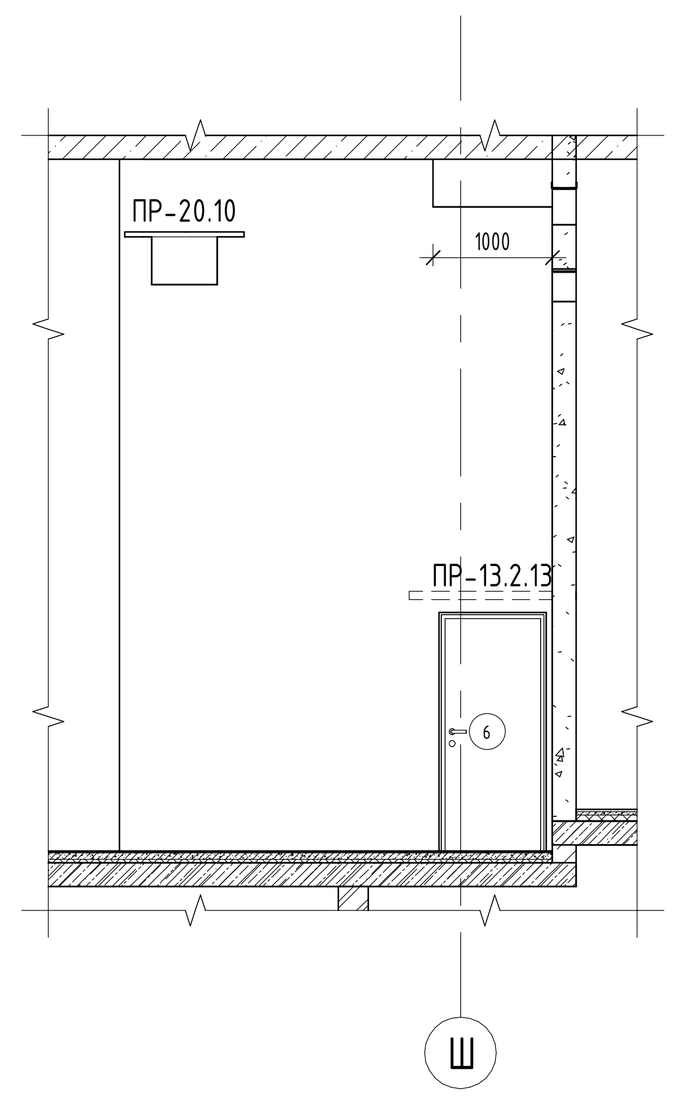

Ведомость отверстий под жалюзийные решетки на отм. +0,400, для фрагмента плана в осях 1.1-1.13/1.А-1.П

№	Раздел	Ширина	Высота	Отметка низа отв. от 0,000	Кол-во
ЖР-5		700	1100	-1100	1
ЖР-3		1300	1100	-1100	1

Ведомость отверстий на отм. +0,400, для фрагмента плана в осях 1.1-1.13/1.А-1.П

№	Раздел	Ширина, мм	Высота, мм	Отметка низа отв. от отм. 0,000	Кол-во	Комментарии
1.1	ВК	200	200	1900	1	6.2.1
1.3	ВК	300	300	2020	1	6.2.1
1.4	ВК	400	250	3405	1	6.2.1
1.5	ВК	400	250	3405	1	6.2.1
1.6	ВК	450	200	3180	1	6.2.1
1.7	ВК	540	1300	-630	1	6.2.1
2.186	Витраж 4	1570	5000	-400	1	6.2.1
2.1	ОВиК	200	200	4185	1	6.2.1
2.3	ОВиК	200	200	4185	1	6.2.1
2.6	ОВиК	260	260	4290	1	6.2.1
2.7	ОВиК	265	115	2743	1	6.2.1
2.8	ОВиК	300	300	950	1	6.2.1
2.9	ОВиК	300	300	950	1	6.2.1
2.11	ОВиК	300	300	4200	1	6.2.1
2.13	ОВиК	350	300	3600	1	6.2.1
2.14	ОВиК	400	200	3750	1	6.2.1
2.15	ОВиК	400	400	3550	1	6.2.1
2.16	ОВиК	415	365	4183	1	6.2.1
2.18	ОВиК	550	400	3550	1	6.2.1
2.19	ОВиК	600	300	4200	1	6.2.1
2.20	ОВиК	600	550	-1700	1	6.2.1
2.22	ОВиК	750	300	4050	1	6.2.1
2.23	ОВиК	750	300	4050	1	6.2.1
2.24	ОВиК	800	600	5930	1	6.2.1
2.25	ОВиК	900	250	1535	1	6.2.1
2.26	ОВиК	900	300	4050	1	6.2.1
2.27	ОВиК	1000	500	6030	1	6.2.1
2.28	ОВиК	1200	600	1750	1	6.2.1
2.29	ОВиК	1200	600	3950	1	6.2.1
2.31	ОВиК	1200	1400	2950	1	6.2.1
2.32	ОВиК	1200	1400	3150	1	6.2.1
3.1	ССиА	400	200	2900	1	6.2.1
ЖР-8	ССиА	400	200	2900	1	6.2.1
3.3	ССиА	1000	400	4200	1	6.2.1

Нумерация отверстий инидивидуальна для фрагмента кладочного плана в осях 1.1-1.13/1.А-1.П

Ведомость проемов 1-го этажа

Поз.	Размер проема	Примечание
1	270х270(h)	
<варианты>	370х370(h)	
2	700х1450(h)	
3	800х2200(h)	
4	800х2700(h)	
28	900х2000(h)	
6	900х2100(h)	
5	1000х2100(h)	
6	1000х2200(h)	
8	1400х2200(h)	
<варианты>	1450х2200(h)	
10	1450х2250(h)	


Экспликация помещений 1 этажа. Фрагмент плана в осях 1.1-1.13/1.А-1.П

Номер помещения	Наименование	Площадь, м2	Категория пом.
МОП			
1-03	Лестничная клетка Н2 №1	26,92	-
1-04	Лестничная клетка Л1 №1	26,40	-
		53,32	
ПО №1			
БКТ №3			
1-61	Помещение уборочного инвентаря	3,19	В4
1-62	Сан.узел МГН	7,22	-
		10,41	
БКТ №4			
1-07	<варианты>	69,19	-
1-205	Помещение уборочного инвентаря	3,52	В4
1-206	Сан.узел МГН	7,10	-
		79,82	
Блок кладовых №1			
1-23	Зона хранения (кладовая)	5,01	В1
1-24	Зона хранения (кладовая)	4,16	В1
1-25	Проход зоны хранения	25,13	В1
1-27	Зона хранения (кладовая)	6,06	В1
1-28	Зона хранения (кладовая)	4,05	В1
1-30	Зона хранения (кладовая)	6,04	В1
1-31	Зона хранения (кладовая)	5,70	В1
1-32	Зона хранения (кладовая)	5,35	В1
1-33	Зона хранения (кладовая)	4,30	В1
1-34	Зона хранения (кладовая)	4,32	В1
1-183	Зона хранения (кладовая)	4,90	В1
1-184	Зона хранения (кладовая)	5,44	В1
1-185	Зона хранения (кладовая)	5,09	В1
1-212	Зона хранения (кладовая)	4,01	В1
1-213	Зона хранения (кладовая)	9,67	В1
1-214	Зона хранения (кладовая)	5,22	В1
1-215	Зона хранения (кладовая)	5,37	В1
		109,82	
МОП			
1-02	Вестибюль	77,84	-
1-05	Тамбур-шлюз	33,39	-
1-10	Помещение уборочного инвентаря	1,95	В4
1-11	Помещение хранения уборочной техники с возможностью временного размещения ТКО	14,89	В1
1-18	Колясочная	25,28	В3
1-19	Тамбур	9,21	-
1-20	Помещение консьержа	9,50	-
1-21	Сан.узел	2,48	-
1-73	Помещение для мытья лап животных	3,15	-
1-161	Тамбур	8,62	-
		186,32	
ПО №5			
Автостоянка			
1-75	Помещение автостоянки	3903,29	В2
		3903,29	
МОП			
1-01	Тамбур-шлюз	4,92	-
		4,92	
Итого:		4347,89	

Условные обозначения:

- Монолитный ж/б стена
- Кладка из полнотелого кирпича - 120мм/250мм
- Кладка из ячеистого бетоного блока - 100/200мм
- Перегородки из ГКЛ (тип С 626)- 100мм
- Перегородки из ГКЛ (тип 112) - 125мм
- Перегородки из СКЦ-блока - 80мм
- Перегородки невозводимые. Выполняются собственником помещений самостоятельно и не учитываются в объемах материалов
- Отверстие
- 2.15 — Марка отверстия, где
  - Порядковый номер
  - Раздел:
    - 1 - ВК
    - 2 - ОВиК
    - 3 - СС и А
    - 4 - ЭТР
- EIS 30 — Предел огнестойкости конструкции (в минутах), где:
  - Е предел потери прочности;
  - I предел потери теплоизолирующей способности;
  - S предел потери дымогазонепроницаемости;
  - 30 количество минут до появления признаков придельных состояний.
- -1-06 — Марка помещения (номер), где:
  - -1 - этаж
  - 06 - номер помещения на этаже
- 28 — Марка проема
- ПР - 1 . Х . Х — Марка перемычки, где:
  - Длина перемычки в проекте, в дм.
  - Тип опирания перемычки:
    - 0 - на стену с двух сторон
    - 1 - на стену с одной стороны, с другой стороны на уголок
    - 2 - Г- образная перемычка с опиранием на стены с двух сторон
  - Порядковый номер марки изделия
  - Перемычка
- С-1 | -200 / 3430 — Марка внутренней стены, где:
  - С-1 - тип стены
  - -200 - низ стены от уровня чистого пола;
  - 3430 - высота перегородки, мм

Компоновочная схема

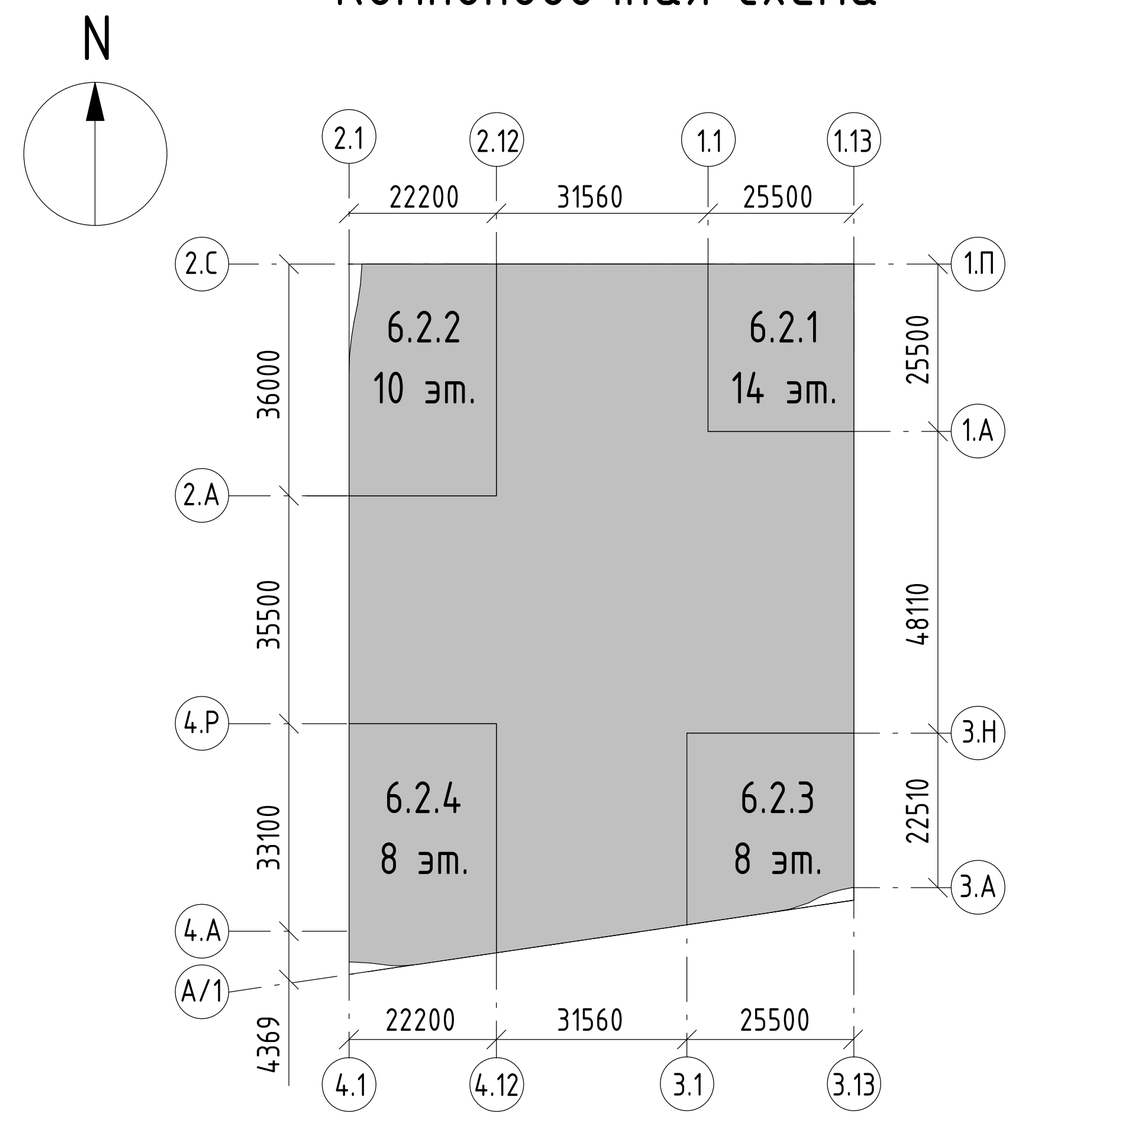

Примечания.
1. Общие указаия см. лист 1 "Общие данные".
2. Данный лист смотреть совместно с инженерными и конструктивными разделами.
3. Рекомендации по кладке и армированию стен см. общие указания на л. 1.
4. Привязку монолитных стен и отв. в ж/б конструкциях см. комплекты КЖ.
5. Привязки и размеры стен и перегородок даны без учета отделочных слоев.
6. Заполнение дверных проемов условно не показано.
7. Армирование кладки выполнять: для перегородок из кирпича - сеткой Ø4 ВрI-50х50 (ГОСТ 8478-81) через каждые 4 ряда кирпичной кладки; ячеистых бетонных блоков выполнять на тонкослойном клеевом растворе с толщиной шва 2 мм и армировать базальтовой строительной сеткой СПБ-С 25х25 шириной 200 мм через 2 ряда кладки; блоков СКЦ-арматура диаметром 6 мм укладывается на всю длину перегородки в растворный шов каждого третьего ряда кладки. При этом арматура укладывается таким образом, чтобы при кладке верхнего ряда камней, стержни попали в специальные канавки на нижней поверхности камня.
8. Ведомость материалов стен и перегородок см. л. 10 данного комплекта.
9. Ведомость перемычек и спецификацию перемычек см. л. 15 данного комплекта
10. Стены шахт и ниш инженерных коммуникаций возводить после завершения монтажа инженерного оборудования и апробирования.
11. После монтажа инженерных коммуникаций заложить отверстия.
12. Подсчет элементов усиления (фахверков) стен смотреть в разделе КМ.
13. Усилить перегородки и стены без раскрепления верха:
   - толщиной 120мм - h>2860мм
   - толщиной 200мм - h>3880мм
   - толщиной 250мм - h>4155мм
   - Усилить перегородки и стены с раскреплением верха:
   - толщиной 120мм - h>4085мм
   - толщиной 200мм - h>5540мм
   - толщиной 250мм - h>5940мм

(Во всех случаях Lmin не более 2,5 Н , где Н - высота перегородки), мм.
Допустимая длина перегородки между поперечными раскрепляющими конструкциями Lmin, но не более 2,5 Н высота перегородки), мм:
Без раскрепления верха:
- толщиной 120мм - h>2860мм;
- толщиной 200мм - h>3880мм;
- толщиной 250мм - h>4155мм.

С раскреплением верха:
- толщиной 120мм - h>2860мм;
- толщиной 200мм - h>3880мм;
- толщиной 250мм - h>4155мм.

Перпендикулярная стена из газобетонной кладки (толщиной не менее 200мм) является также поперечной раскрепляющей конструкцией (при ее наличии по плану АР).

14. Узлы крепления стен и перегородок см. на л.17.
15. Наружные проемы в стене из ячеистого бетонного блока усиливаются швеллерами (фахверки), см. альбом КМ1.

2		Изм	880-25		29.08.25	**94-0421-ОК-1/Н-6.2-1..4-0-АР1.1**
Изм.	Кол.уч.	Лист	№док.	Подпись	Дата	Жилой дом с приспособлением подземной автостоянки под защитное сооружение гражданской обороны - «укрытие» (ЗСГО) с инженерными сетями и благоустройством территории по адресу: г. Москва, внутригородское муниципальное образование Измайлово, Сиреневый бульвар, земельный участок 4/9 (участок 6.2)
Разработал		Маляр			02.2025	Архитектурные решения. Первый этаж — Стадия: Р; Лист: 2; Листов:
Проверил		Дейнека			02.2025	
ГАП		Гуслякова			02.2025	
Нач.отдела		Беляков			02.2025	Фрагмент кладочного плана в осях 1.1-1.13/1.А-1.П
Н.контр.		Ивлева			02.2025	Генпро
ГИП		Крюков			02.2025	

Формат А0


Согласовано

Взам. инв. №

Подп. и дата

Инв. № подл.

Фрагмент плана в осях 2.1-2.12/2.А-2.С

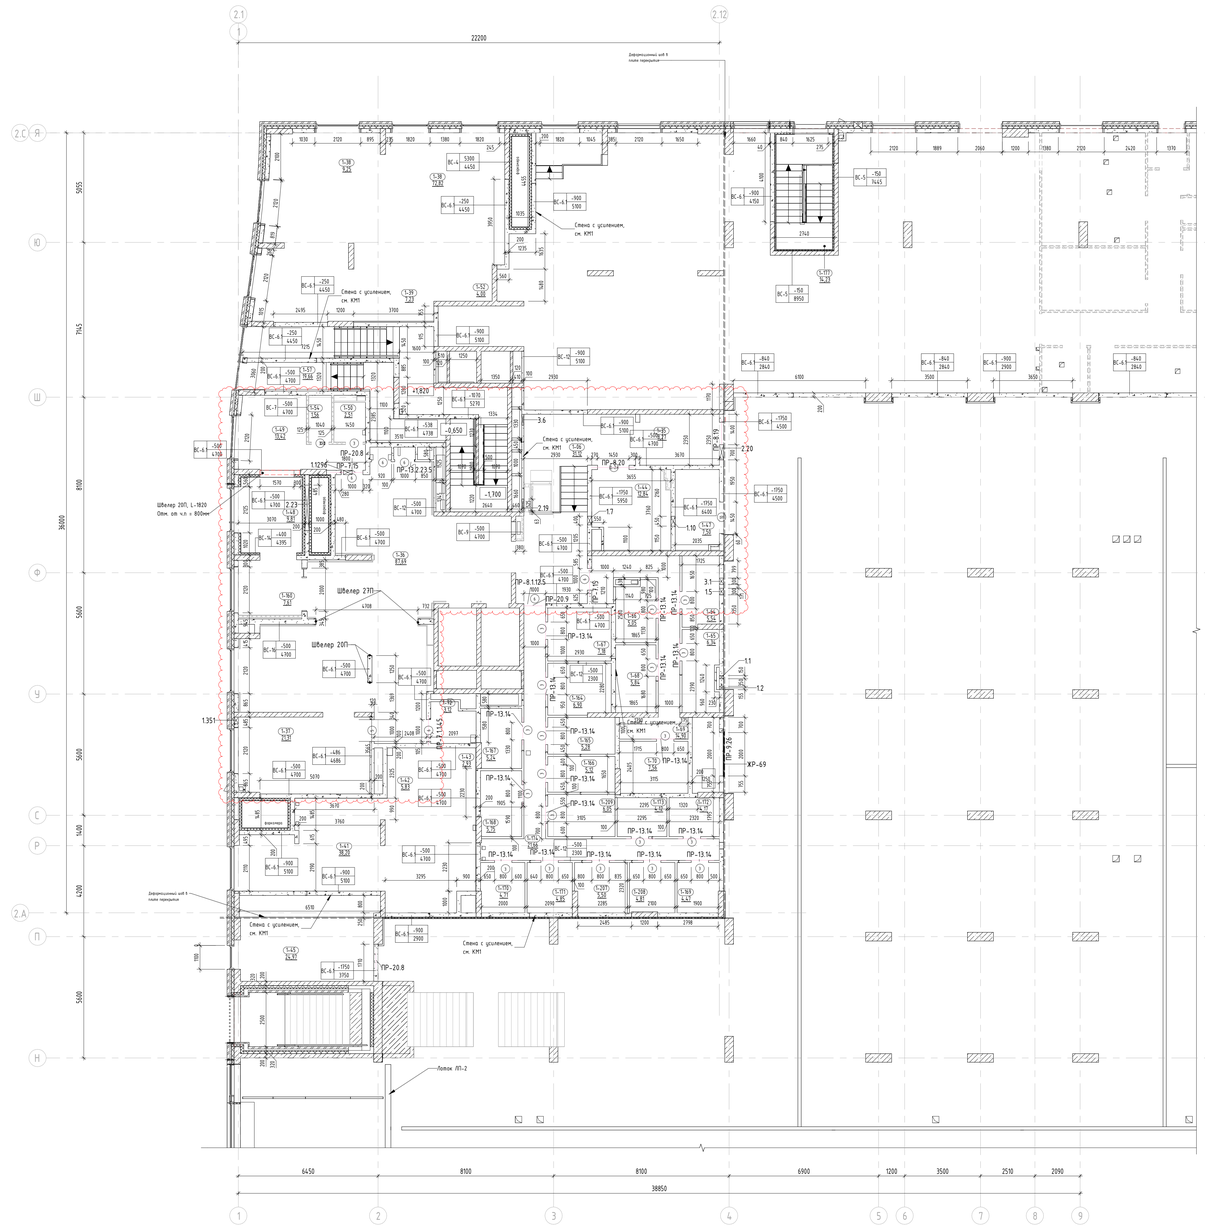

Ведомость отверстий под жалюзийные решетки на отм. +0,400, для фрагмента плана в осях 2.1-2.12/2.А-2.С

№	Раздел	Ширина	Высота	Отметка низа отв. от 0,000	Кол-во
ЖР-69		2000	1100	0	1

Ведомость отверстий на отм. +0,400, для фрагмента плана в осях 2.1-2.12/2.А-2.С На лист

Марка	Раздел	Ширина, мм	Высота, мм	Отметка низа отв. от отм. 0.000	Кол-во	Комментарии
1.1	ВК	150	150	1325	1	6.2.2
1.2	ВК	150	150	1325	1	6.2.2
1.3	ВК	300	300	250	1	6.2.2
1.4	ВК	300	300	1620	1	6.2.2
1.5	ВК	300	300	1620	1	6.2.2
1.7	ВК	400	250	4350	1	6.2.2
1.8	ВК	400	300	1100	1	6.2.2
1.9	ВК	400	300	1100	1	6.2.2
1.10	ВК	450	250	4350	1	6.2.2
2.4	ОВиК	200	200	4100	1	6.2.2
2.5	ОВиК	200	200	4340	3	6.2.2
2.6	ОВиК	225	225	4288	1	6.2.2
2.7	ОВиК	225	225	4328	1	6.2.2
2.8	ОВиК	240	115	2683	2	6.2.2
2.9	ОВиК	250	225	-473	1	6.2.2
2.10	ОВиК	260	260	4310	2	6.2.2
2.11	ОВиК	300	300	4200	1	6.2.2
2.13	ОВиК	300	300	4300	1	6.2.2
2.14	ОВиК	400	300	4300	1	6.2.2
2.15	ОВиК	420	490	4060	1	6.2.2
2.16	ОВиК	500	500	3800	1	6.2.2
2.17	ОВиК	500	730	3800	1	6.2.2
2.18	ОВиК	505	260	-490	1	6.2.2
2.19	ОВиК	525	225	3887	1	6.2.2
2.20	ОВиК	700	300	2100	1	6.2.2
2.21	ОВиК	1300	800	3800	1	6.2.2
2.22	ОВиК	2000	1650	-2350	1	6.2.2
2.23	ОВиК	2100	1050	3550	1	6.2.2
3.1	ССиА	300	200	2200	1	6.2.2
3.2	ССиА	300	200	4200	1	6.2.2
3.3	ССиА	395	540	4060	1	6.2.2
3.4	ССиА	400	250	1950	1	6.2.2
3.5	ССиА	400	540	4060	1	6.2.2
3.6	ССиА	500	540	4060	1	6.2.2
3.7	ССиА	600	540	4060	2	6.2.2
3.8	ССиА	1000	540	4060	1	6.2.2

Нумерация отверстий индивидуальна для Фрагмента кладочного плана в осях 2.1-2.12/2.А-2.С

Ведомость проемов 1-го этажа

Поз.	Размер проема	Примечание
1	270x290(h)	
«Варианты»	310x390(h)	
2	700x1450(h)	
3	800x2200(h)	
4	800x2700(h)	
28	900x2000(h)	
6	900x2100(h)	
5	1000x2100(h)	
6	1000x2200(h)	
8	1400x2200(h)	
«Варианты»	1450x2200(h)	
10	1450x2250(h)	


Экспликация помещений 1 этажа

Номер помещения	Наименование	Площадь, м2	Категория пом.
МОП			
1-57	Лестничная клетка Л1 №2	19,66	-
1-58	Лестничная клетка Н2 №2	1,56	-
1-177	Лестничная клетка Н3 №5	14,23	-
		35,44	
ПО №2			
БКТ №1			
1-41	«Варианты»	45,21	-
1-42	Санузел МГН	5,83	-
1-43	Помещение уборочного инвентаря	2,93	В4
		53,96	
БКТ №2			
1-38	«Варианты»	82,07	-
1-39	Санузел МГН	7,23	-
1-52	Помещение уборочного инвентаря	4,00	В4
		93,30	
Блок кладовых №2			
1-64	Зона хранения (кладовая)	5,54	В1
1-65	Зона хранения (кладовая)	6,34	В1
1-66	Зона хранения (кладовая)	5,05	В1
1-68	Зона хранения (кладовая)	5,84	В1
1-69	Проход зоны хранения	14,90	В1
1-70	Зона хранения (кладовая)	7,56	В1
		45,22	
Блок кладовых №3			
1-67	Зона хранения (кладовая)	7,18	В1
1-164	Зона хранения (кладовая)	6,90	В1
1-165	Зона хранения (кладовая)	5,28	В1
1-166	Зона хранения (кладовая)	5,12	В1
1-167	Зона хранения (кладовая)	5,24	В1
1-168	Зона хранения (кладовая)	5,75	В1
1-169	Зона хранения (кладовая)	4,47	В1
1-170	Зона хранения (кладовая)	4,71	В1
1-171	Зона хранения (кладовая)	4,85	В1
1-172	Зона хранения (кладовая)	4,17	В1
1-173	Зона хранения (кладовая)	4,12	В1
1-174	Проход зоны хранения	21,66	В1
1-207	Зона хранения (кладовая)	5,50	В1
1-208	Зона хранения (кладовая)	4,81	В1
1-209	Зона хранения (кладовая)	6,05	В1
		95,80	
МОП			
1-06	Тамбур-шлюз	31,12	-
1-36	Вестибюль	87,69	-
1-37	Колясочная	21,31	В3
1-44	Помещение хранения уборочной техники с возможностью временного размещения ТКО	12,84	В1
1-47	Помещение уборочной техники	7,50	В4
1-48	Тамбур	9,81	-
1-49	Помещение консьержа	13,42	-
1-50	Сан.узел	2,51	-
1-54	Помещение уборочного инвентаря	1,56	В4
1-72	Помещение для мытья лап животных	3,12	-
1-160	Тамбур	7,61	-
		198,49	
Магазин			
1-145	Торговый зал	281,29	-
1-247	Доготовочный цех	13,52	В3
1-248	Коридор	22,77	-
1-249	Кабинет администратора	8,97	-
1-251	Санузел персонала	1,87	-
1-252	Гардеробная	12,88	-
1-253	Кладовая непродуктовых товаров	16,46	В3
1-256	Заварочный цех	42,89	В2
1-257	Кладовая продуктов	24,37	В3
1-258	Помещение уборочного инвентаря	4,46	В4
1-260	Тамбур	2,88	-
		432,37	
ПО №5			
МОП			
1-35	Тамбур-шлюз	8,27	-
		8,27	
Техническая			
1-45	Узловое помещение связи	24,97	В3
		24,97	
Итого:		987,82	

Условные обозначения:

- Монолитный ж/б стена
- Кладка из полнотелого кирпича - 120мм/250мм
- Кладка из ячеистого бетонного блока - 100/200мм
- Перегородки из ГКЛ (тип С 626)- 100мм
- Перегородки из ГКЛ (тип 112) - 125мм
- Перегородки из СКЦ-блока - 80мм
- Перегородки невозводимые. Выполняется собственником помещений самостоятельно и не учитывается в объемах материалов
- Отверстие
- 2.15 — Марка отверстия, где: Порядковый номер; Раздел: 1 - ВК, 2 - ОВиК, 3 - СС и А, 4 - ЭТР
- EI 30 — Предел огнестойкости конструкции (в минутах), где: - E предел потери прочности; - I предел потери теплоизолирующей способности; - S предел потери дымогазонепроницаемости; - 30 количество минут до появления признаков предельных состояний.
- -1.06 — Марка помещения (номер), где: -1 - этаж; 06 - номер помещения на этаже
- 28 — Марка проема
- ПР-1-Х-Х — Марка перемычки, где: Длина перемычки в проекте, в дм.; Тип опирания перемычки: 0 - на стену с двух сторон; 1 - на стену с одной стороны, с другой стороны на целом; 2 - Г- образная перемычка с опиранием на стены с двух сторон; Порядковый номер марки изделия; Перемычка
- С-1 | -200 / 3430 — Марка внутренней стены, где: С-1 - тип стены; -200 - низ стены от уровня чистого пола; 3430 - высота перегородки, мм

Компоновочная схема

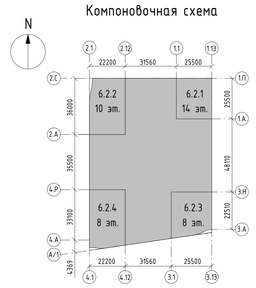

Примечания.
1. Общие указания см. лист 1 "Общие данные".
2. Данный лист смотреть совместно с инженерными и конструктивными разделами.
3. Рекомендации по кладке и армированию стен см. общие указания на л. 1.
4. Привязку монолитных стен и отв. в ж/б конструкциях см. комплекты КЖ.
5. Привязку и размеры стен и перегородок даны без учета отделочных слоев.
6. Заполнение дверных проемов условно не показано.
7. Армирование кладки выполнять для перегородок из кирпича - сеткой Ø4 Bpl-50x50 (ГОСТ 8478-81) через каждые 4 ряда кирпичной кладки; ячеистых бетонных блоков выполнять на тонкослойном клеевом растворе с толщиной шва 2 мм и армировать базальтовой строительной сеткой СПБ-С 25х25 шириной 200 мм через 2 ряда кладки; блоков СКЦ-арматура диаметром 6 мм укладывается на всю длину перегородки в растворный шов каждого третьего ряда кладки. При этом арматура укладывается таким образом, чтобы при кладке верхнего ряда камней, стержни попали в специальные канавки на нижней поверхности камня.
8. Ведомость материалов стен и перегородок см. л. 10 данного комплекта.
9. Ведомость перемычек и спецификацию перемычек см. л. 15 данного комплекта
10. Стены шахт и ниш инженерных коммуникаций возводить после завершения монтажа инженерного оборудования и апробирования.
11. После монтажа инженерных коммуникаций заложить отверстия.
12. Подсчет элементов усиления (фахверков) стен смотреть в разделе КМ.
13. Усилить перегородки и стены без раскрепления верха:
- толщиной 120мм - h>2860мм
- толщиной 200мм - h>3880мм
- толщиной 250мм - h>4155мм
- Усилить перегородки и стены с раскреплением верха:
- толщиной 120мм - h>4085мм
- толщиной 200мм - h>5540мм
- толщиной 250мм - h>5940мм

(Во всех случаях Lmin не более 2,5 H , где H - высота перегородки), мм.
Допустимая длина перегородки между поперечными раскрепляющими конструкциями Lmin, но не более 2,5 H высота перегородки), мм.
Без раскрепления верха:
- толщиной 120мм - h>2860мм;
- толщиной 200мм - h>3880мм;
- толщиной 250мм - h>4155мм.

С раскреплением верха:
- толщиной 120мм - h>2860мм;
- толщиной 200мм - h>3880мм;
- толщиной 250мм - h>4155мм.

Перегибающаяся стена из газобетонной кладки (толщиной не менее 200мм) является также поперечной раскрепляющей конструкцией (при ее наличии по плану АР).
14. Узлы крепления стен и перегородок см. на л.17.
15. Наружные проемы в стене из ячеистого бетонного блока усиливаются швеллерами (фахверки), см. альбом КМ1.


						94-0421-ОК-1/Н-6.2-1..4-0-АР1.1	
						Жилой дом с приспособлением подземной автостоянки под укрытие сооружения гражданской обороны - культурно-досугового с инженерными сетями и благоустройством территории по адресу: г. Москва, внутригородское муниципальное образование Измайлово, Сиреневый бульвар, земельный участок 4/9 (участок 63)	
2		Изм	880-25		29.08.25		
Изм.	Кол.уч.	Лист	№док.	Подпись	Дата		
Разработал		Малер			02.2025	Архитектурные решения. Первый этаж	Стадия: Р; Лист: 3; Листов:
Проверил		Дейнека			02.2025		
ГАП		Гуселкова			02.2025		
Начальник		Белякоб			02.2025	Фрагмент кладочного плана в осях 2.1-2.12/2.А-2.С	Генпро
Н.контр.		Ивлева			02.2025		
ГИП		Крюков			02.2025		

Формат А0

Согласовано

Инв. № подл. | Подп. и дата | Взам. инв. №

Фрагмент плана 1-го этажа в осях 3.1-3.13/3.А-3.Н

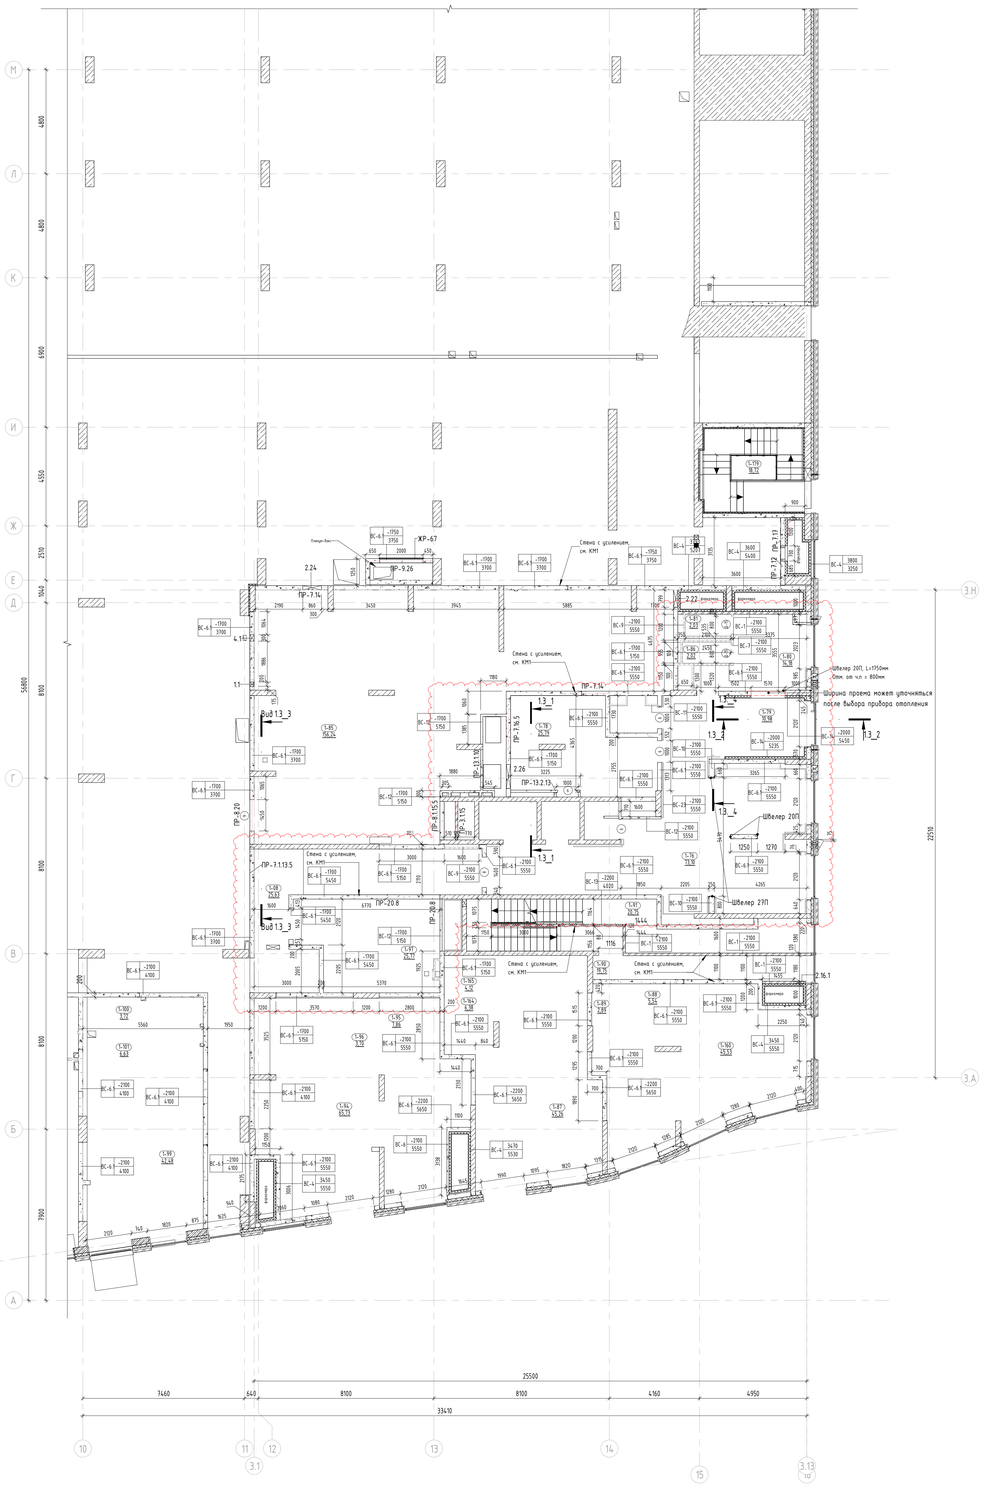

Ведомость отверстий под жалюзийные решетки на отм. +0,400, для фрагмента плана в осях 3.1-3.13/3.А-3.Н

№	Раздел	Ширина	Высота	Отметка низа отв. от 0,000	Кол-во
ЖР-67		2000	1100	-1100	1

Ведомость отверстия на отм. +0,400, для фрагмента плана в осях 3.1-3.13/3.А-3.Н

№	Раздел	Ширина, мм	Высота, мм	Отметка низа отв. от 0,000	Кол-во	Комментарии
1.1	ВК	200	200	1270	1	6.2.3
1.2	ВК	600	300	2620	1	6.2.3
1.4	ВК	700	400	2850	1	6.2.3
1.5	ВК	1100	400	1800	1	6.2.3
1.6	ВК	1300	400	2850	1	6.2.3
2.1	ОВиК	120	270	3090	1	6.2.3
2.2	ОВиК	200	200	1930	3	6.2.3
2.3	ОВиК	200	250	2150	3	6.2.3
2.4	ОВиК	225	225	3288	4	6.2.3
2.5	ОВиК	225	280	2120	1	6.2.3
2.6	ОВиК	240	120	3240	1	6.2.3
2.7	ОВиК	250	250	3275	1	6.2.3
2.8	ОВиК	265	115	-1258	1	6.2.3
2.9	ОВиК	300	300	550	1	6.2.3
2.10	ОВиК	300	300	3250	2	6.2.3
2.11	ОВиК	300	300	550	1	6.2.3
2.12	ОВиК	300	300	2850	1	6.2.3
2.13	ОВиК	350	140	2880	1	6.2.3
2.14	ОВиК	400	300	2900	1	6.2.3
2.15	ОВиК	400	300	3400	2	6.2.3
2.16	ОВиК	450	250	3275	1	6.2.3
2.16.1	ОВиК	450	450	3275	1	6.2.3
2.17	ОВиК	490	200	3250	2	6.2.3
2.18	ОВиК	500	300	3250	1	6.2.3
2.19	ОВиК	625	280	2120	5	6.2.3
2.21	ОВиК	700	500	5300	1	6.2.3
2.22	ОВиК	800	600	3250	1	6.2.3
2.23	ОВиК	850	350	2675	1	6.2.3
2.24	ОВиК	860	350	1815	1	6.2.3
2.25	ОВиК	1000	350	2675	1	6.2.3
2.26	ОВиК	1100	700	3100	1	6.2.3
2.27	ОВиК	1150	300	3250	1	6.2.3
2.28	ОВиК	1200	600	1600	1	6.2.3
2.29	ОВиК	1200	1200	1000	1	6.2.3
2.30	ОВиК	1250	600	1600	2	6.2.3
3.1	ССиА	400	200	2500	1	6.2.3
3.2	ССиА	600	1300	2550	2	6.2.3
3.3	ССиА	1000	400	3450	1	6.2.3
4.1	ЭТР	300	200	1940	1	6.2.3

Нумерация отверстий индивидуальна для фрагмента кладочного плана в осях 3.1-3.13/3.А-3.Н


Ведомость проемов 1-го этажа

Поз.	Размер проема	Примечание
1	290x2100(h)	
«Варианты»	370x2100(h)	
2	700x14500(h)	
3	800x2200(h)	
4	800x2700(h)	
28	900x2000(h)	
6	900x2100(h)	
5	1000x2100(h)	
6	1000x2200(h)	
8	1400x2200(h)	
«Варианты»	1450x2200(h)	
10	1450x2250(h)	


Экспликация помещений 1 этажа. Фрагмент плана в осях 3.1-3.13/3.А-3.Н

Номер помещения	Наименование	Площадь, м2	Категория пом.
МОП			
1-90	Лестничная клетка Л1 №3	19,75	-
1-91	Лестничная клетка Н2 №3	20,75	-
1-119	Лестничная клетка Н3 №7	18,72	-
		59,22	
ПО №3			
БКТ №5			
1-88	Санузел МГН	5,54	-
1-89	Помещение уборочного инвентаря	2,89	В4
1-160	«Варианты»	54,45	-
		62,88	
БКТ №6			
1-87	«Варианты»	53,09	-
1-164	Санузел МГН	6,38	-
1-165	Помещение уборочного инвентаря	4,12	В4
		63,59	
БКТ №7			
1-94	«Варианты»	73,04	-
1-95	Санузел МГН	7,86	-
1-96	Помещение уборочного инвентаря	3,70	В4
		84,60	
МОП			
1-108	Тамбур-шлюз	25,63	-
1-76	Вестибюль	73,10	-
1-78	Колясочная	25,79	В3
1-79	Тамбур	10,98	-
1-80	Помещение консьержа	14,18	-
1-81	Санузел	2,03	-
1-86	Помещение уборочного инвентаря	2,02	В4
1-97	Помещение хранения уборочной техники с возможностью временного размещения ТКО	25,77	В1
		179,51	
ПО №4			
БКТ №8			
1-99	«Варианты»	49,33	-
1-100	Помещение уборочного инвентаря	3,72	В4
1-101	Санузел МГН	6,63	-
		59,68	
ПО №5			
Технические			
1-85	Помещение кладовщика	156,24	В3
		156,24	
Итого:		665,73	


Вид 1.3_1

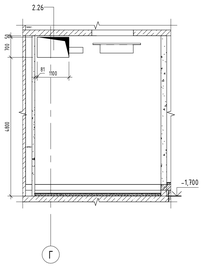


Вид 1.3_2

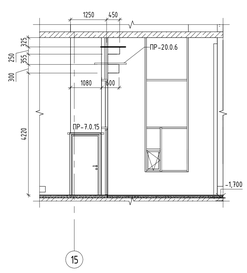


Вид 1.3_3

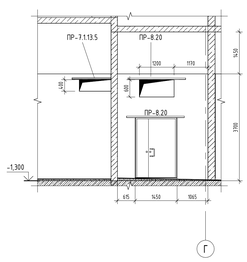

Вид 1.3_4

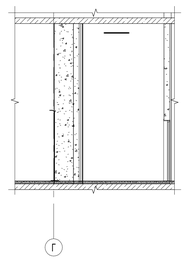

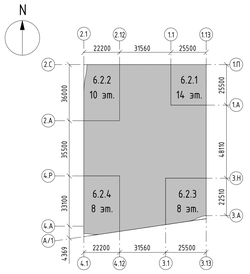

Условные обозначения:

- Монолитный ж/б стена
- Кладка из полнотелого кирпича - 120мм/250мм
- Кладка из ячеистого бетонного блока - 100/200мм
- Перегородки из ГКЛ (тип С 626)- 100мм
- Перегородки из ГКЛ (тип 112) - 125мм
- Перегородки из СКЦ-блока - 80мм
- Перегородки невозводимые. Выполняются собственником помещений самостоятельно и не учитываются в объемах материалов
- Отверстие
- 2:15 — Марка отверстия, где: Порядковый номер; Раздел: 1 - ВК, 2 - ОВиК, 3 - СС и А, 4 - ЭТР
- EI 30 — Предел огнестойкости конструкции (в минутах), где: - E предел потери прочности; - I предел потери теплоизолирующей способности; - S предел потери дымогазонепроницаемости; - 30 количество минут до появления признаков предельных состояний
- -1.06 — Марка помещения (номер), где: -1 - этаж; 06 - номер помещения на этаже
- 28 — Марка проема
- ПР-1.Х.Х — Марка перемычки, где: Длина перемычки в проекте, в дм.; Тип опирания перемычки: 0 - на стену с двух сторон; 1 - на стену с одной стороны, с другой стороны на шелях; 2 - Г- образная перемычка с опиранием на стены с двух сторон; Порядковый номер марки изделия; Перемычка
- С-1 | -200 / 3430 — Марка внутренней стены, где: С-1 - тип стены; -200 - низ стены от уровня чистого пола; 3430 - высота перегородки, мм

Примечания.
1. Общие указания см. лист 1 "Общие данные".
2. Данный лист смотреть совместно с инженерными и конструктивными разделами.
3. Рекомендации по кладке и армированию стен см. общие указания на л. 1.
4. Привязку монолитных стен и отб. б ж/б конструкциях см. комплекты КЖ.
5. Привязки и размеры стен и перегородок даны без учета отделочных слоев.
6. Заполнение оконных проемов условно не показано.
7. Армирование кладки выполнять: для перегородок из кирпича - сеткой Ф4 Вр1-50х50 (ГОСТ 8478-81) через каждые 4 ряда кирпичной кладки; ячеистых бетонных блоков выполнять на тонкослойном клеевом растворе с толщиной шва 2 мм и армировать базальтовой строительной сеткой СПБ-С 25х25 шириной 200 мм через 2 ряда кладки; блоков СКЦ-арматура диаметром 6 мм укладывается на всю длину перегородки в растворный шов кажлого третьего ряда кладки. При этом арматура укладывается таким образом, чтобы при кладке верхнего ряда камней, стержни попали в специальные канавки на нижней поверхности камня.
8. Ведомость материалов стен и перегородок см. л. 10 данного комплекта.
9. Ведомость перемычек и спецификации перемычек см. л. 15 данного комплекта.
10. Стены шахт и ниш инженерных коммуникаций возводить после завершения монтажа инженерного оборудования и апробирования.
11. После монтажа инженерных коммуникаций заложить отверстия.
12. Подчеты элементной усиления (фахверков) стен смотреть в разделе КМ.
13. Усилить перегородки и стены без раскрепления верха:
- толщиной 120мм - h=2860мм
- толщиной 200мм - h=3880мм
- толщиной 250мм - h=4155мм
- Усилить перегородки и стены с раскреплением верха:
- толщиной 120мм - h=4085мм
- толщиной 200мм - h=5540мм
- толщиной 250мм - h=5960мм

(Во всех случаях Lmin не более 2,5 Н , где Н - высота перегородки), мм.
Допустимая длина перегородки между поперечными раскрепляющими конструкциями Lmin, но не более 2,5 Н высота перегородки), мм:
Без раскрепления верха:
- толщиной 120мм - h=2860мм;
- толщиной 200мм - h=3880мм;
- толщиной 250мм - h=4155мм.

С раскреплением верха:
- толщиной 120мм - h=2860мм;
- толщиной 200мм - h=3880мм;
- толщиной 250мм - h=4155мм.

Перпендикулярная стена из газобетонной кладки (толщиной не менее 200мм) является также поперечной раскрепляющей конструкцией (при ее наличии по плану АР).
14. Узлы крепления стен и перегородок см. на л.17.
15. Наружные проемы в стене из ячеистого бетонного блока усиливаются швеллерами (фахверки), см. альбом КМ1.

5		Изм.1				10.06.25	
Изм.	Кол.уч.	Лист	№док.	Подпись	Дата		
Разработал		Малер			02.2025		
Профорг		Дейнека			02.2025		
ГАП		Гуселькова			02.2025		
Нач.отдела		Белякова			02.2025		
Н.контр.		Ивлева			02.2025		
ГИП		Крюков			02.2025		

94-0421-ОК-1/Н-6.2-1..4-0-АР1.1

Жилой дом с приспособлением подземной автостоянки под защитное сооружение гражданской обороны - нулятлет

ЕЗСПО с инженерными сетями и благоустройством территории по адресу: г. Москва, Внутригородское муниципальное образование Измайлово, Сиреневый бульвар, земельный участок 4/1 (участок 63)

Архитектурные решения. Первый этаж

Стадия	Лист	Листов
Р	4	

Фрагмент кладочного плана в осях 3.1-3.13/3.А-3.Н


Генпро

Формат А0

Согласовано

Инв. № подл. | Подп. и дата | Взам. инв. №

Фрагмент плана 1-го этажа в осях 4.1-4.12/4.А-4.Р

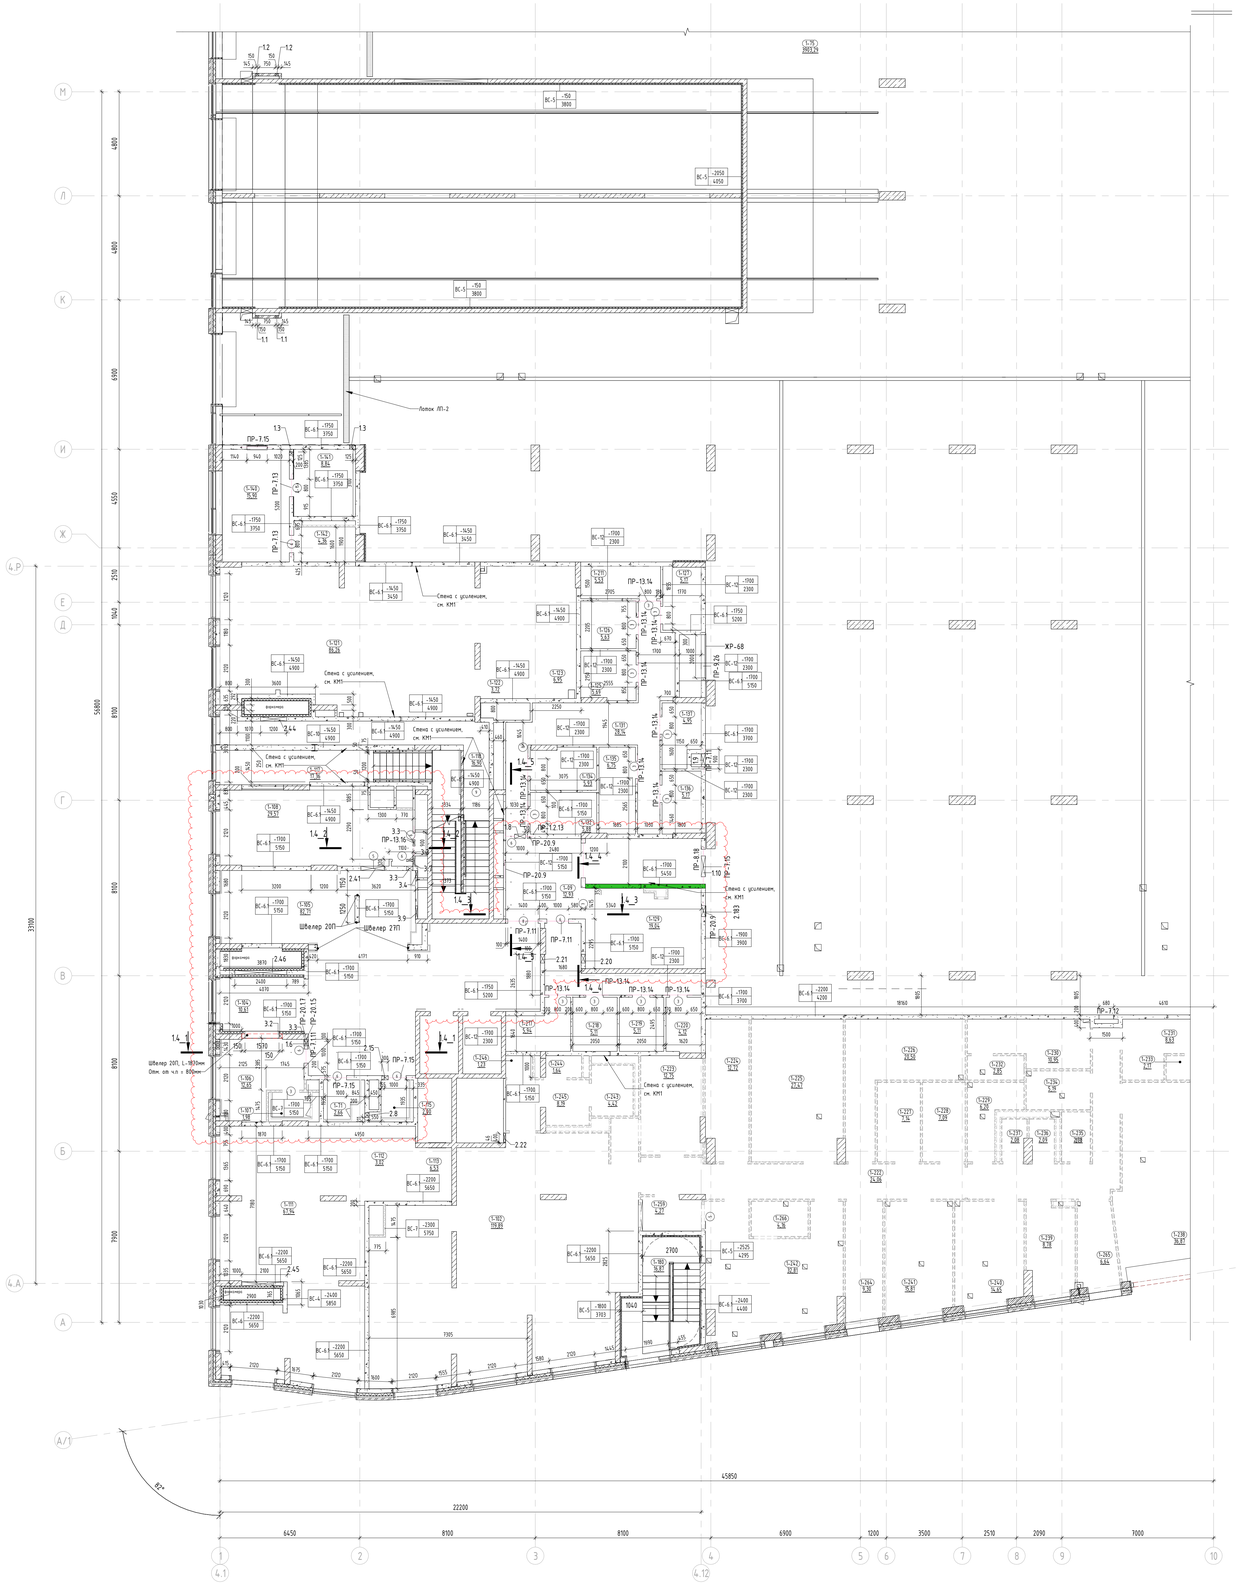

Ведомость отверстий под жалюзийные решетки на отм. +0,400, для фрагмента плана в осях 4.1-4.12/4.А-4.Р

№	Раздел	Ширина	Высота	Отметка низа отв. от 0,000	Кол-во
ЖР-68		2000	1100	-1100	1

Ведомость отверстий на отм.+0,400, для фрагмента плана в осях 4.1-4.12/4.А-4.Р


№	Раздел	Ширина, мм	Высота, мм	Отметка низа отв. от 0,000	Кол-во	Комментарии
1.1	ВК	150	150	1175	2	6.2.4
1.2	ВК	150	150	1225	2	6.2.4
1.3	ВК	150	150	1975	2	6.2.4
1.4	ВК	300	300	-1250	1	6.2.4
1.5	ВК	400	300	-545	1	6.2.4
1.6	ВК	450	200	3350	1	6.2.4
1.7	ВК	500	200	1490	1	6.2.4
1.8	ВК	500	660	2390	1	6.2.4
1.9	ВК	600	1000	680	1	6.2.4
1.10	ВК	960	650	1430	1	6.2.4
2.1	ОВиК	68	770	3080	1	6.2.4
2.2	ОВиК	150	400	2375	1	6.2.4
2.3	ОВиК	200	200	1725	4	6.2.4
2.4	ОВиК	200	200	1930	1	6.2.4
2.6	ОВиК	200	200	3000	3	6.2.4
2.7	ОВиК	200	250	3600	1	6.2.4
2.8	ОВиК	200	400	2375	1	6.2.4
2.9	ОВиК	215	115	2243	1	6.2.4
2.10	ОВиК	225	280	2120	2	6.2.4
2.11	ОВиК	260	120	3290	1	6.2.4
2.12	ОВиК	260	160	3690	1	6.2.4
2.13	ОВиК	270	120	3290	2	6.2.4
2.14	ОВиК	270	120	3690	1	6.2.4
2.15	ОВиК	300	300	2840	1	6.2.4
2.16	ОВиК	300	400	900	2	6.2.4
2.17	ОВиК	300	400	900	1	6.2.4
2.18	ОВиК	300	600	2500	1	6.2.4
2.19	ОВиК	310	120	2640	1	6.2.4
2.20	ОВиК	400	350	3500	2	6.2.4
2.21	ОВиК	400	350	3500	1	6.2.4
2.22	ОВиК	400	750	1480	1	6.2.4
2.23	ОВиК	425	280	2120	1	6.2.4
2.24	ОВиК	460	260	1900	1	6.2.4
2.25	ОВиК	500	300	1250	1	6.2.4
2.26	ОВиК	500	450	3400	2	6.2.4
2.27	ОВиК	510	260	1900	1	6.2.4
2.28	ОВиК	515	265	1938	1	6.2.4
2.29	ОВиК	550	1000	2375	1	6.2.4
2.30	ОВиК	600	230	3085	1	6.2.4
2.31	ОВиК	600	660	2390	1	6.2.4
2.32	ОВиК	600	950	1450	1	6.2.4
2.33	ОВиК	630	280	3570	2	6.2.4
2.34	ОВиК	700	700	1650	1	6.2.4
2.35	ОВиК	1025	650	3200	2	6.2.4
2.36	ОВиК	1050	400	1800	1	6.2.4
2.37	ОВиК	1050	450	3400	1	6.2.4
2.38	ОВиК	1080	650	3200	1	6.2.4
2.39	ОВиК	1080	850	3000	1	6.2.4
2.40	ОВиК	1100	950	2900	1	6.2.4
2.41	ОВиК	1100	1000	2850	1	6.2.4
2.42	ОВиК	1110	700	1650	1	6.2.4
2.44	ОВиК	1200	1800	2050	1	6.2.4
2.45	ОВиК	1930	1500	2350	1	6.2.4
2.46	ОВиК	2400	1500	2350	1	6.2.4
2.43	ОВиК	4300	800	1600	1	6.2.4
3.1	ССиА	101	600	3250	1	6.2.4
3.2	ССиА	215	200	2900	1	6.2.4
3.3	ССиА	300	200	2900	4	6.2.4
3.4	ССиА	335	950	2900	1	6.2.4
3.5	ССиА	400	300	2100	1	6.2.4
3.6	ССиА	400	600	3250	1	6.2.4
3.7	ССиА	475	950	2900	1	6.2.4
3.8	ССиА	500	600	3250	1	6.2.4
3.9	ССиА	600	950	2900	1	6.2.4

Нумерация отверстий индивидуальна для фрагмента кладочного плана в осях 4.1-4.12/4.А-4.Р


Ведомость проемов 1-го этажа

Поз.	Размер проема	Примечание
1	270x270(h)	
«Варианты»	370x370(h)	
2	700x1450(h)	
3	800x2200(h)	
4	800x2900(h)	
28	900x2000(h)	
6	900x2900(h)	
5	1000x2100(h)	
8	1000x2200(h)	
«Варианты»	1450x2200(h)	
10	1450x2259(h)	


Вид 1.4_3

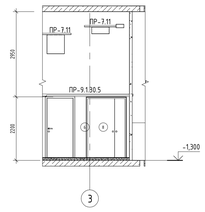


Вид 1.4_4

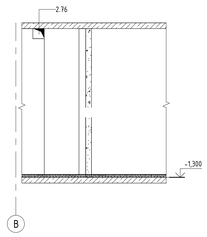


Вид 1.4_5

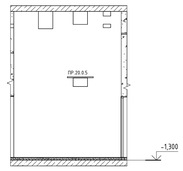

Вид 1.4_1

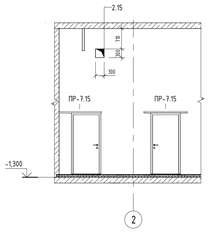


Вид 1.4_2

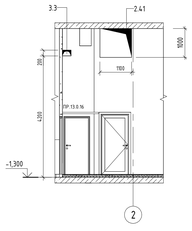

Условные обозначения:

- Монолитный ж/б стена
- Кладка из полнотелого кирпича - 120мм/250мм
- Кладка из ячеистого бетонного блока - 100/200мм
- Перегородки из ГКЛ (тип С 626)- 100мм
- Перегородки из ГКЛ (тип 112) - 125мм
- Перегородки из СКЦ-блока - 80мм
- Перегородки невозводимые. Выполняются собственником помещений самостоятельно и не учитываются в объемах материалов
- Отверстие
- 2.15 — Марка отверстия, где: Порядковый номер; Раздел: 1 - ВК, 2 - ОВиК, 3 - СС и А, 4 - ЭТР
- EI 30 — Предел огнестойкости конструкции (в минутах), где: - E предел потери прочности; - I предел потери теплоизолирующей способности; - S предел потери дымогазонепроницаемости; - 30 количество минут до появления признаков предельных состояний.
- -1.06 — Марка помещения (номер), где: -1 - этаж; 06 - номер помещения на этаже
- 28 — Марка проема
- ПР-1.X.X — Марка перемычки, где: Длина перемычки в проекте, в дм.; Тип опирания перемычки: 0 - на стену с двух сторон; 1 - на стену с одной стороны, с другой стороны на уголок; 2 - Г- образная перемычка с опиранием на стены с двух сторон; Порядковый номер марки изделия; Перемычка
- С-1 | -200 / 3430 — Марка внутренней стены, где: С-1 - тип стены; -200 - низ стены от уровня чистого пола; 3430 - высота перегородки, мм

Компоновочная схема

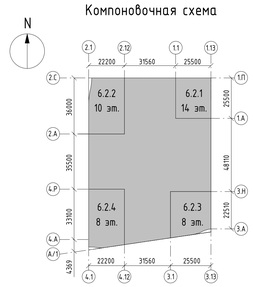

Экспликация помещений 1 этажа. Фрагмент в осях 4.1-4.12/4.А-4.Р

Номер помещения	Наименование	Площадь, м2	Категория пом.
МОП			
1-117	Лестничная клетка Н2 №4	31,69	-
1-118	Лестничная клетка Л1 №4	16,90	-
1-180	Лестничная клетка Н3 №8	16,87	-
		65,46	
ПО №4			
БКТ №9			
1-111	«Варианты»	78,67	-
1-112	Помещение уборочного инвентаря	3,02	В4
1-113	Санузел МГН	6,53	-
		88,22	
БКТ №10			
1-121	«Варианты»	93,20	-
1-122	Помещение уборочного инвентаря	3,72	В4
1-123	Санузел МГН	6,95	-
		103,87	
Блок кладовых №4			
1-125	Зона хранения (кладовая)	5,69	В1
1-126	Зона хранения (кладовая)	5,63	В1
1-127	Зона хранения (кладовая)	5,17	В1
1-131	Проход зоны хранения	28,14	В1
1-132	Зона хранения (кладовая)	5,88	В1
1-134	Зона хранения (кладовая)	5,93	В1
1-135	Зона хранения (кладовая)	6,75	В1
1-136	Зона хранения (кладовая)	5,17	В1
1-137	Зона хранения (кладовая)	4,95	В1
1-211	Зона хранения (кладовая)	5,53	В1
		78,85	
Блок кладовых №5			
1-216	Проход зоны хранения	11,05	В1
1-217	Зона хранения (кладовая)	5,94	В1
1-218	Зона хранения (кладовая)	5,11	В1
1-219	Зона хранения (кладовая)	5,11	В1
1-220	Зона хранения (кладовая)	4,12	В1
		31,34	
МОП			
1-09	Тамбур-шлюз	12,93	-
1-11	Помещение для мытья лап животных	2,66	-
1-104	Тамбур	10,61	-
1-105	Вестибюль	82,71	-
1-106	Помещение консьержа	12,65	-
1-107	Санузел	1,98	-
1-108	Колясочная	29,57	В3
1-115	Помещение уборочного инвентаря	2,00	В4
1-129	Помещение хранения уборочной техники с возможностью временного размещения ТКО	19,04	В1
		174,14	
Ресторан			
1-102	Обеденный зал на 46 п.м.	119,89	-
1-222	Коридор	24,06	-
1-223	Моечная столовой посуды	12,75	В4
1-224	Кладовая напитков	12,72	В4
1-225	Помещение холодильных камер	27,47	В3
1-226	Комната отдыха персонала	20,50	-
1-227	Кладовая сухих продуктов	7,14	В4
1-228	Кладовая овощей	7,09	В4
1-229	Помещение уборочного инвентаря	6,20	В4
1-230	Гардеробная персонала Ж	10,95	-
1-232	Душевая	2,85	-
1-234	Кладовая и моечная тары	5,19	В4
1-235	Кладовая пищевых отходов	2,98	В4
1-236	Санузел персонала М	2,09	-
1-237	Санузел персонала Ж	2,08	-
1-239	Кабинет управляющего	8,78	-
1-240	Обощной цех	14,65	В3
1-241	Мясо-рыбный цех	15,81	В4
1-242	Горячий цех с холодным отделением	32,81	В3
1-243	Санузел МГН	4,42	-
1-244	Санузел	1,64	-
1-245	Тамбур санузла	8,19	-
1-246	Санузел	1,23	-
1-259	Раздаточная	4,27	В4
1-263	Коридор	18,84	-
1-264	Тамбур	9,30	-
1-265	Тамбур	6,64	-
1-266	Моечная кухонной посуды	4,16	В4
		394,73	
ПО №5			
МОП			
1-116	Тамбур-шлюз	11,16	-
1-140	Пост охраны	15,90	-
1-141	Помещение охраны	8,84	-
1-142	Санузел	4,36	-
		40,25	
Итого:		976,86	

Примечания:
1. Общие указания см. лист 1 "Общие данные".
2. Данный лист смотреть совместно с инженерными и конструктивными разделами.
3. Рекомендации по кладке и армированию стен см. общие указания на л. 1.
4. Привязку монолитных стен и отм. в ж/б конструкциях см. комплекты КЖ.
5. Привязки и размеры стен и перегородок даны без учета отделочных слоев.
6. Заполнение дверных проемов условно не показано.
7. Армирование кладки выполнять: для перегородок из кирпича - сеткой Ф4 Bpi-50x50 (ГОСТ 8478-81) через каждые 4 ряда кирпичной кладки; ячеистых бетонных блоков выполнять на тонкослойном клеевом растворе с толщиной шва 2 мм и армировать базальтовой строительной сеткой СПБ-С 25х25 шириной 200 мм через 2 ряда кладки; блоков СКЦ-арматура диаметром 6 мм укладывается на все длину перегородки в растворный шов каждого третьего ряда кладки. При этом арматура укладывается таким образом, чтобы при кладке верхнего ряда камней, стержни попали в специальные канавки на нижней поверхности камня.
8. Ведомость материалов стен и перегородок см. л. 10 данного комплекта.
9. Ведомость перемычек и спецификацию перемычек см. л. 15 данного комплекта
10. Стены шахт и ниш инженерных коммуникаций возводить после завершения монтажа инженерного оборудования и опробования.
11. После монтажа инженерных коммуникаций заложить отверстия.
12. Подсчет элементов усиления (фахверков) стен смотреть в разделе КМ.
13. Усилить перегородки и стены без раскрепления верха:
- толщиной 120мм - h=2860мм
- толщиной 200мм - h=3880мм
- толщиной 250мм - h=4155мм
- Усилить перегородки и стены с раскреплением верха:
- толщиной 120мм - h=4085мм
- толщиной 200мм - h=5540мм
- толщиной 250мм - h=5940мм

(Во всех случаях Lmin не более 2,5 H , где H - высота перегородки), мм.
Допустимая длина перегородки между поперечными раскрепляющими конструкциями Lmin, но не более 2,5 H высота перегородки), мм:
Без раскрепления верха:
- толщиной 120мм - h=2860мм;
- толщиной 200мм - h=3880мм;
- толщиной 250мм - h=4155мм.


С раскреплением верха:
- толщиной 120мм - h=2860мм;
- толщиной 200мм - h=3880мм;
- толщиной 250мм - h=4155мм.

Перпендикулярная стена из газобетонной кладки (толщиной не менее 200мм) является также поперечной раскрепляющей конструкцией (при ее наличии по плану АР).
14. Узлы крепления стен и перегородок см. на л.17.
15. Наружные проемы в стене из ячеистого бетонного блока усиливаются швеллерами (фахверки), см. альбом КМ1.


						94-0421-ОК-1/Н-6.2-1..4-0-АР1.1	
2		Изм	880-25		29.08.25	ЗАТО г. Знаменск Астраханской области	
Изм.	Кол.уч.	Лист	№док.	Подпись	Дата	Жилой дом с приспособлением подземного помещения под защитное сооружение гражданской обороны - кумулятивного типа с инженерными сетями и благоустройством территории по адресу: г. Москва, Внутригородская муниципальная территория Хамовники, Сущевский Вал, земельный участок 4/9 (участок 6.2)	
Разработал		Малер			02.2025	Архитектурные решения. Первый этаж	Стадия: Р; Лист: 5; Листов:
Проверил		Дейнека			02.2025		
ГАП		Гуслякова			02.2025		
Нач.отдела		Белякой			02.2025	Фрагмент кладочного плана. В осях 4.1-4.12/4.А-4.Р	Генпро
Н.контр.		Ивлева			02.2025		
ГИП		Крюков			02.2025		

Формат А0

Согласовано | Взам. инв. № | Подп. и дата | Инв. № подл.

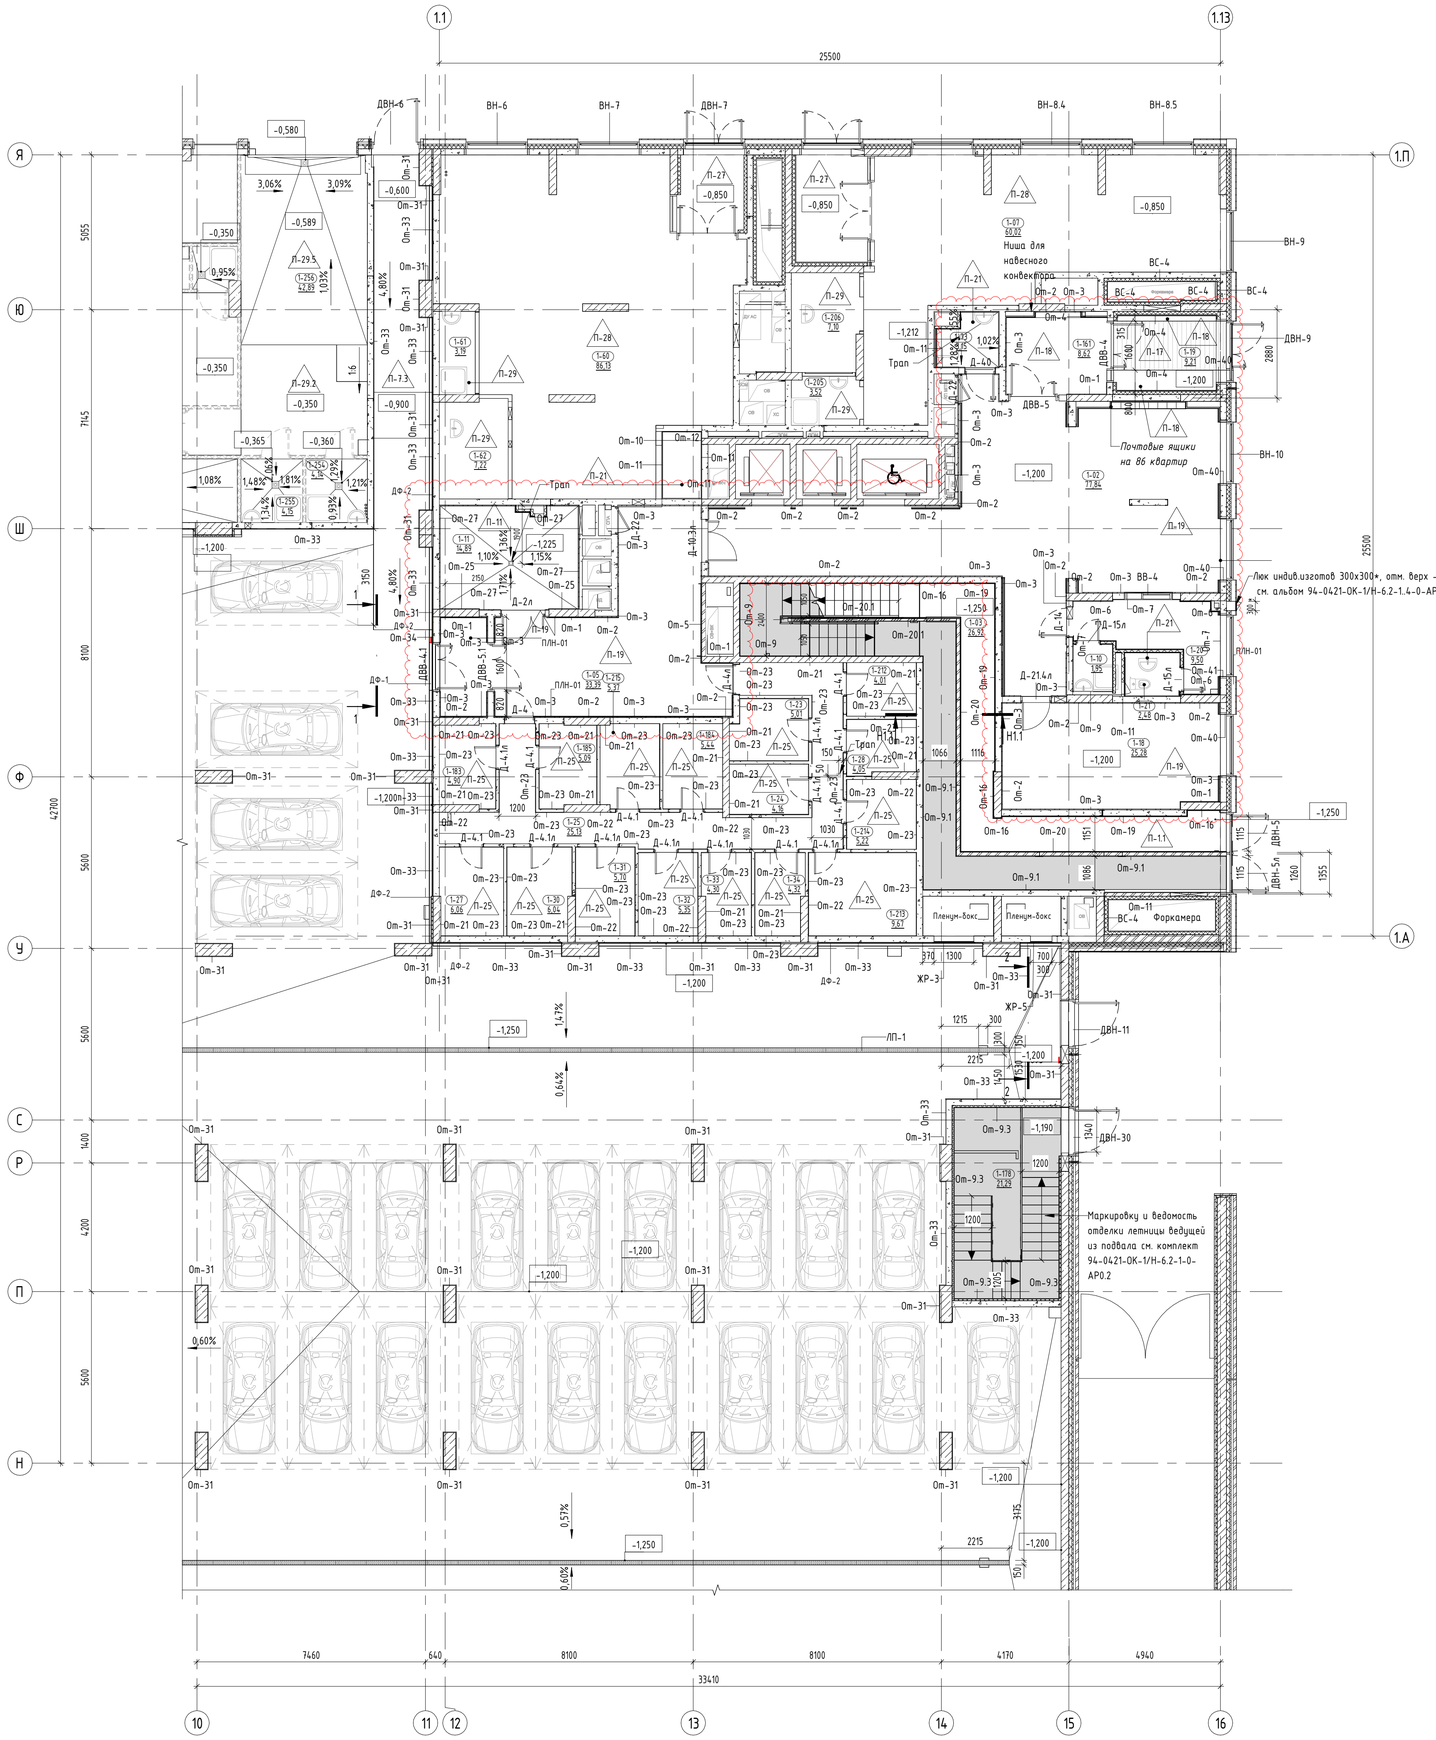


Вид 1

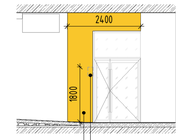

Акцентный выкрас:
Цвет: RAL 1003 (Signal Yellow)

Пиктограмма
Вход в секцию

Вид 2

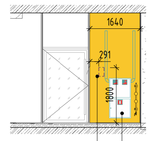


Пиктограмма
Отдельно стоящие выходы

Акцентный выкрас:
Цвет: RAL 1003 (Signal Yellow)


Условные обозначения:

	Монолитный ж/б стена	НВР-1	Марка ворот
	Кладка из полнотелого кирпича - 120мм/250мм	Д-1	Марка двери
	Кладка из ячеистого бетоного блока - 100/200мм	Л-1	Марка люка
	Отверстие	ВН-10	Марка витража
	Перегородки невозводимые. Выполняются собственником помещений самостоятельно и не учитываются в объемах материалов	Ом-1	Марка отделки стен
		Ко-1	Марка колесоотбойника
	Перегородка ГСП	ПЛН-01	Марка плинтуса
1-06	Марка помещения (номер), где: 1 - этаж 06 - номер помещения на этаже	ДФ-1	Дев.шов
		ЖР-1	Жалюзийная решетка
28,26	Площадь помещения	13	Марка пола
		0,000	Высотная отметка

Парковочное место

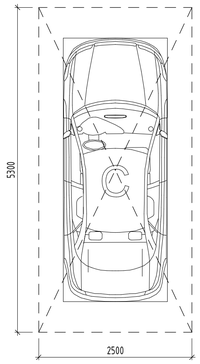

Компоновочная схема

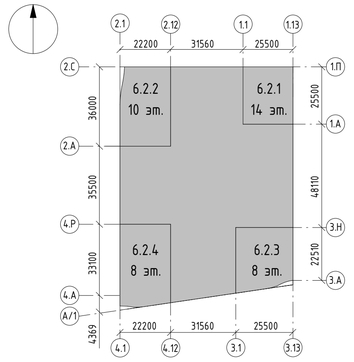

Экспликация помещений 1 этажа. Фрагмент плана в осях 1.1-1.13/1.А-1.П

Номер помещения	Наименование	Площадь, м2	Категория пом.
МОП			
1-03	Лестничная клетка Н2 №1	26,92	-
1-04	Лестничная клетка Л1 №1	26,40	-
		53,32	
ПО №1			
БКТ №3			
1-61	Помещение уборочного инвентаря	3,19	В4
1-62	Сан.узел МГН	7,22	-
		10,41	
БКТ №4			
1-07	«Фарианты»	69,19	-
1-205	Помещение уборочного инвентаря	3,52	В4
1-206	Сан.узел МГН	7,10	-
		79,82	
Блок кладовых №1			
1-23	Зона хранения (кладовая)	5,01	В1
1-24	Зона хранения (кладовая)	4,16	В1
1-25	Проход зоны хранения	25,13	В1
1-27	Зона хранения (кладовая)	6,06	В1
1-28	Зона хранения (кладовая)	4,05	В1
1-30	Зона хранения (кладовая)	6,04	В1
1-31	Зона хранения (кладовая)	5,70	В1
1-32	Зона хранения (кладовая)	5,35	В1
1-33	Зона хранения (кладовая)	4,30	В1
1-34	Зона хранения (кладовая)	4,32	В1
1-183	Зона хранения (кладовая)	4,90	В1
1-184	Зона хранения (кладовая)	5,44	В1
1-185	Зона хранения (кладовая)	5,09	В1
1-212	Зона хранения (кладовая)	4,01	В1
1-213	Зона хранения (кладовая)	9,67	В1
1-214	Зона хранения (кладовая)	5,22	В1
1-215	Зона хранения (кладовая)	5,37	В1
		109,82	
МОП			
1-02	Вестибюль	77,84	-
1-05	Тамбур-шлюз	33,39	-
1-10	Помещение уборочного инвентаря	1,95	В4
1-11	Помещение хранения уборочной техники с возможностью временного размещения ТКО	14,89	В1
1-18	Колясочная	25,28	В3
1-19	Тамбур	9,21	-
1-20	Помещение консьержа	9,50	-
1-21	Сан.узел	2,48	-
1-73	Помещение для мытья лап животных	3,15	-
1-161	Тамбур	8,62	-
		186,32	
ПО №5			
Автостоянка			
1-75	Помещение автостоянки	3903,29	В2
		3903,29	
МОП			
1-01	Тамбур-шлюз	4,92	-
		4,92	
Итого:		4347,89	

Примечания.
1. Состав раздела и общие указания см. лист 1 "Общие данные".
2. Данный лист смотреть совместно с другими листами этого альбома, инженерными и конструктивными разделами (КР, ОВ, ВК, ЭОМ, СС).
3. Конструкции ограждений лестничных маршей смотреть раздел КМ.
4. Ведомость отделки стен см. лист 14 данного раздела.
5. Перед изготовлением и установкой дверных блоков выполнить фактические замеры по месту.
6. В случае отклонений от проектных и нормативных значений оповестить Заказчика и авторов проекта.
7. Узлы крепления решеток, водоотводных лотков, устройства деформационных швов, узел между проезжей и пешеходной зонами рампы, узел примыкание подвесного потолка к витражу, узел примыкания пола к витражу, см на л. 16.
8. Марки, спецификации и схемы заполнения проемов светопрозрачными конструкциями см. 94-0421-ОК-1/Н-6.2-1-1-АР2
9. Утепление и облицовка фасада не маркируются в текущем комплекте и не учитываются в объемах материалов стен. Смотри комплект 94-0421-ОК-1/Н-6.2-1-0-АР4

2		Изм	880-25		29.08.25	94-0421-ОК-1/Н-6.2-1..4-0-АР1.1
Изм.	Кол.уч.	Лист	№док.	Подпись	Дата	Жилой дом с приспособлением подземной автостоянки под защитное сооружение гражданской обороны - «укрытие» (ЗСГО) с инженерными сетями и благоустройством территории по адресу: г. Москва, внутригородское муниципальное образование Измайлово, (сиреневый бульвар, земельный участок 4/9 (участок 6.2)
Разработал		Маляр			02.2025	Архитектурные решения. Первый этаж
Проверил		Дейнека			02.2025	
ГАП		Гуслякова			02.2025	
Нач.отдела		Беляков			02.2025	
Н.контр.		Ивлева			02.2025	Фрагмент маркировочного плана в осях 1.1-1.13/1.А-1.П
ГИП		Крюков			02.2025	

Стадия	Лист	Листов
Р	6	

Генпро

Формат А1

Согласовано


Взам. инв. №

Подп. и дата


Инв. № подл.

Условные обозначения:


- Монолитный ж/б стена
- Кладка из полнотелого кирпича – 120мм/250мм
- Кладка из ячеистого бетоного блока – 100/200мм
- Отверстие
- Перегородки невозводимые. Выполняются собственником помещений самостоятельно и не учитываются в объемах материалов
- Перегородка ГСП
- 1-06 — Марка помещения (номер), где: 1 – этаж; 06 – номер помещения на этаже
- 28,26 — Площадь помещения
- НВР-1 — Марка ворот
- Д-1 — Марка двери
- Л-1 — Марка люка
- ВН-10 — Марка витража
- От-1 — Марка отделки стен
- Ко-1 — Марка колесоотбойника
- ПЛН-01 — Марка плинтуса
- ДФ-1 — Дев.шов
- ЖР-1 — Жалюзийная решетка
- 13 — Марка пола
- 0,000 — Высотная отметка
- Парковочное место

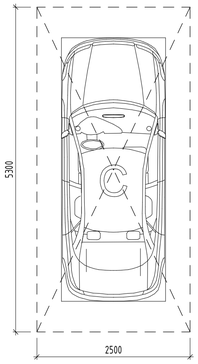

Компоновочная схема

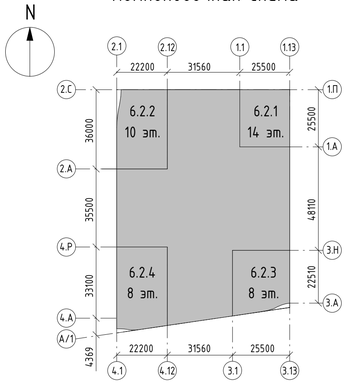

Вид 1

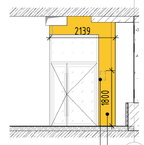

Пиктограмма
Вход в секцию

Акцентный быкрас:
Цвет: RAL 1003
(Signal Yellow)

Экспликация помещений 1 этажа. Фрагмент плана в осях 2.1-2.12/2.А-2.С

Номер помещения	Наименование	Площадь, м2	Категория пом.
МОП			
1-57	Лестничная клетка Л1 №2	19,66	-
1-58	Лестничная клетка Н2 №2	1,56	-
1-177	Лестничная клетка Н3 №5	14,23	-
		35,44	
ПО №2			
БКТ №1			
1-41	«Варианты»	45,21	-
1-42	Сан.узел МГН	5,83	-
1-43	Помещение уборочного инвентаря	2,93	В4
		53,96	
БКТ №2			
1-38	«Варианты»	82,07	-
1-39	Сан.узел МГН	7,23	-
1-52	Помещение уборочного инвентаря	4,00	В4
		93,30	
Блок кладовых №2			
1-64	Зона хранения (кладовая)	5,54	В1
1-65	Зона хранения (кладовая)	6,34	В1
1-66	Зона хранения (кладовая)	5,05	В1
1-68	Зона хранения (кладовая)	5,84	В1
1-69	Проход зоны хранения	14,90	В1
1-70	Зона хранения (кладовая)	7,56	В1
		45,22	
Блок кладовых №3			
1-67	Зона хранения (кладовая)	7,18	В1
1-164	Зона хранения (кладовая)	6,90	В1
1-165	Зона хранения (кладовая)	5,28	В1
1-166	Зона хранения (кладовая)	5,12	В1
1-167	Зона хранения (кладовая)	5,24	В1
1-168	Зона хранения (кладовая)	5,75	В1
1-169	Зона хранения (кладовая)	4,47	В1
1-170	Зона хранения (кладовая)	4,71	В1
1-171	Зона хранения (кладовая)	4,85	В1
1-172	Зона хранения (кладовая)	4,17	В1
1-173	Зона хранения (кладовая)	4,12	В1
1-174	Проход зоны хранения	21,66	В1
1-207	Зона хранения (кладовая)	5,50	В1
1-208	Зона хранения (кладовая)	4,81	В1
1-209	Зона хранения (кладовая)	6,05	В1
		95,80	
МОП			
1-06	Тамбур-шлюз	31,12	-
1-36	Вестибюль	87,69	-
1-37	Колясочная	21,31	В3
1-44	Помещение хранения уборочной техники с возможностью временного размещения ТКО	12,84	В1
1-47	Помещение уборочной техники	7,50	В4
1-48	Тамбур	9,81	-
1-49	Помещение консьержа	13,42	-
1-50	Сан.узел	2,51	-
1-54	Помещение уборочного инвентаря	1,56	В4
1-72	Помещение для мытья лап животных	3,12	-
1-160	Тамбур	7,61	-
		198,49	
Магазин			
1-145	Торговый зал	281,29	-
1-247	Доготовочный цех	13,52	В3
1-248	Коридор	22,77	-
1-249	Кабинет администратора	8,97	-
1-251	Сан.узел персонала	1,87	-
1-252	Гардеробная	12,88	-
1-253	Кладовая непродуктовых товаров	16,46	В3
1-256	Загрузочный цех	42,89	В2
1-257	Кладовая продуктов	24,37	В3
1-258	Помещение уборочного инвентаря	4,46	В4
1-260	Тамбур	2,88	-
		432,37	
ПО №5			
МОП			
1-35	Тамбур-шлюз	8,27	-
		8,27	
Технические			
1-45	Узловое помещение связи	24,97	В3
		24,97	
Итого:		987,82	

Примечания.

1. Состав раздела и общие указания см. лист 1 "Общие данные".
2. Данный лист смотреть совместно с другими листами этого альбома, инженерными и конструктивными разделами (КР, ОВ, ВК, ЭОМ, СС).
3. Конструкции ограждений лестничных маршей смотреть раздел КМ.
4. Ведомость отделки стен см. лист 14 данного раздела.
5. Перед изготовлением и установкой дверных блоков выполнить фактические замеры по месту.
6. В случае отклонений от проектных и нормативных значений оповестить Заказчика и авторов проекта.
7. Узлы крепления решеток, водоотводных лотков, устройства деформационных швов, узел между проезжей и пешеходной зонами рампы, узел примыкание подвесного потолка к витражу, узел примыкания пола к витражу, см на л. 16.
8. Марки, спецификации и схемы заполнения проемов светопрозрачными конструкциями см. 94-0421-ОК-1/Н-6.2-1-1-АР2
9. Утепление и облицовка фасада не маркируются в текущем комплекте и не учитываются в объемах материалов стен. Смотри комплект 94-0421-ОК-1/Н-6.2-1-0-АР4

						94-0421-ОК-1/Н-6.2-1..4-0-АР1.1	
						Жилой дом с приспособлением подземной автостоянки под защитное сооружение гражданской обороны - «укрытие»	
2		Изм	880-25		29.08.25	ЕЭСГО) с инженерными сетями и благоустройством территории по адресу: г. Москва, внутригородское муниципальное	
Изм.	Кол.уч.	Лист	№док.	Подпись	Дата	образование Измайлово, Сиреневый бульвар, земельный участок 4/9 (участок 6.2)	
Разработал	Маляр				02.2025		Стадия: Р; Лист: 7; Листов:
Проверил	Дейнека				02.2025	Архитектурные решения. Первый этаж	
ГАП	Гуслякова				02.2025		
Нач.отдела	Белякоб				02.2025		
Н.контр.	Ивлева				02.2025	Фрагмент маркировочного плана в осях 2.1-2.12/2.А-2.С	Генпро
ГИП	Крюков				02.2025		


Формат А1

Согласовано

Взам. инв. №

Подп. и дата


Инв. № подл.

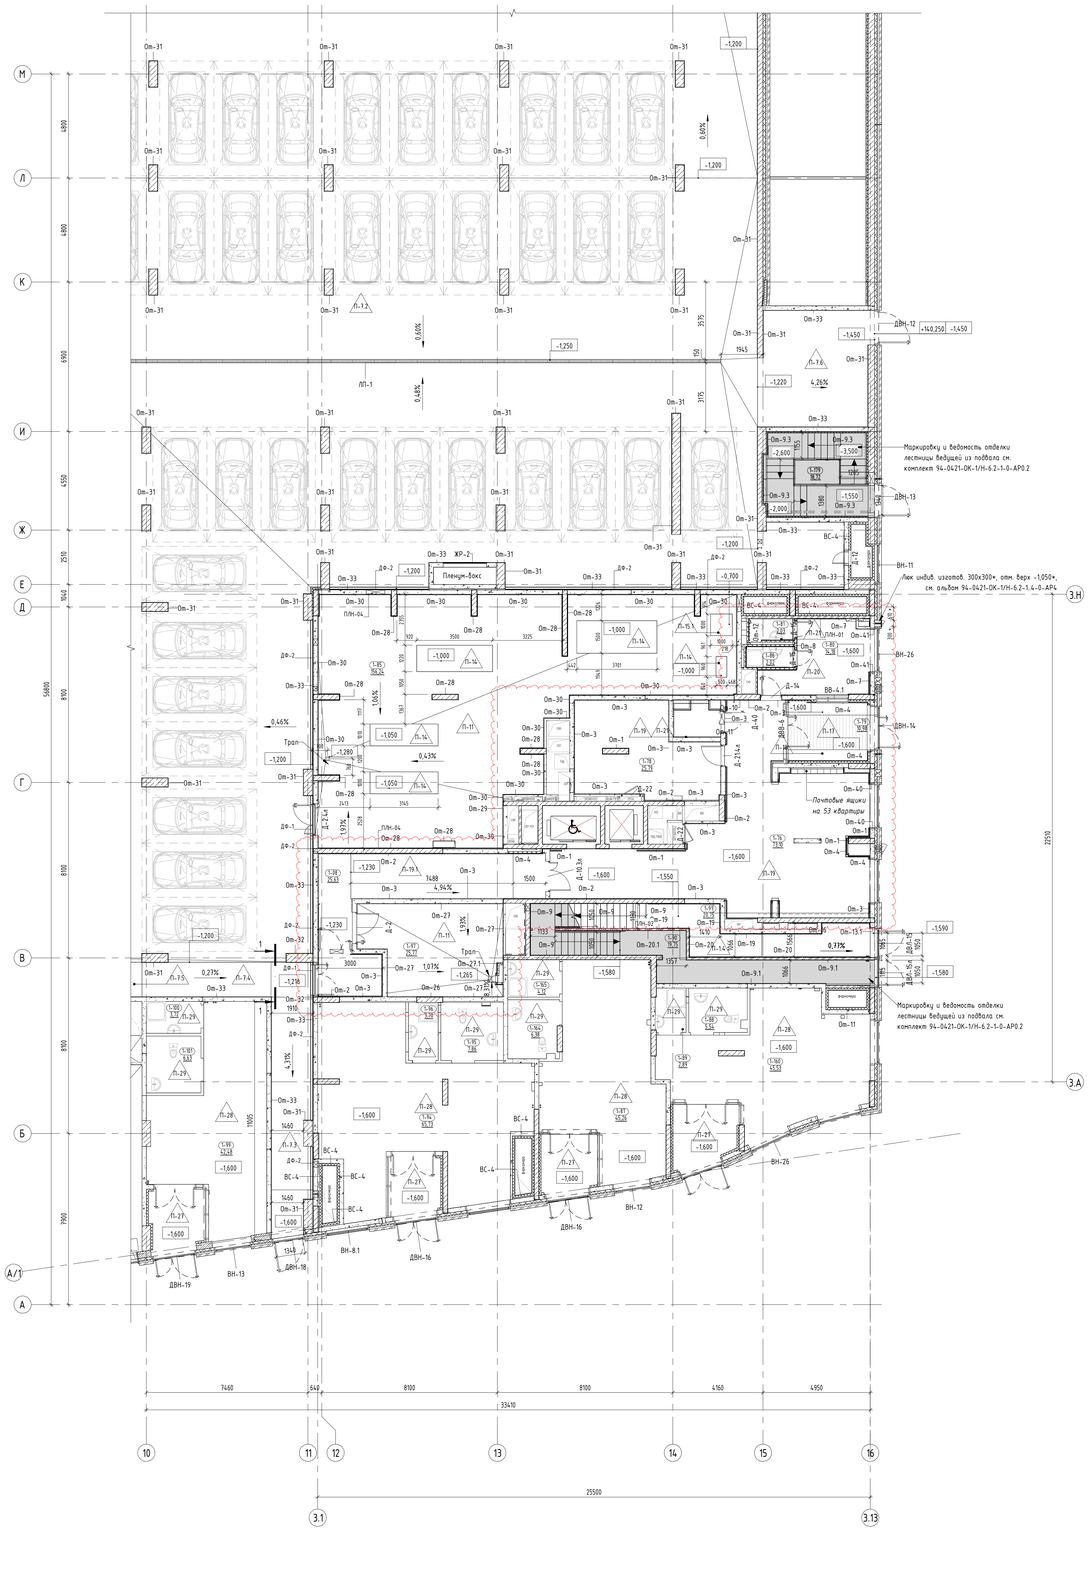

Экспликация помещений 1 этажа. Фрагмент плана в осях 3.1-3.13/3.А-3.Н

Номер помещения	Наименование	Площадь, м2	Категория пом.
МОП			
1-90	Лестничная клетка Л1 №3	19,75	-
1-91	Лестничная клетка Н2 №3	20,75	-
1-179	Лестничная клетка Н3 №7	18,72	-
		59,22	
ПО №3			
БКТ №5			
1-88	Сан.узел МГН	5,54	-
1-89	Помещение уборочного инвентаря	2,89	В4
1-160	«Варианты»	54,45	-
		62,88	
БКТ №6			
1-87	«Варианты»	53,09	-
1-164	Сан.узел МГН	6,38	-
1-165	Помещение уборочного инвентаря	4,12	В4
		63,59	
БКТ №7			
1-94	«Варианты»	73,04	-
1-95	Сан.узел МГН	7,86	-
1-96	Помещение уборочного инвентаря	3,70	В4
		84,60	
МОП			
1-08	Тамбур-шлюз	25,63	-
1-76	Вестибюль	73,10	-
1-78	Колясочная	25,79	В3
1-79	Тамбур	10,98	-
1-80	Помещение консьержа	14,18	-
1-81	Сан.узел	2,03	-
1-86	Помещение уборочного инвентаря	2,02	В4
1-97	Помещение хранения уборочной техники с возможностью временного размещения ТКО	25,77	В1
		179,51	
ПО №4			
БКТ №8			
1-99	«Варианты»	49,33	-
1-100	Помещение уборочного инвентаря	3,72	В4
1-101	Сан.узел МГН	6,63	-
		59,68	
ПО №5			
Технические			
1-85	Помещение хладоцентра	156,24	В3
		156,24	
Итого:		665,73	

Вид 1

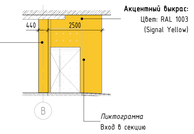


Условные обозначения:


- Монолитный ж/б стена
- Кладка из полнотелого кирпича - 120мм/250мм
- Кладка из ячеистого бетонного блока - 100/200мм
- Отверстие
- Перегородки невозводимые. Выполняются собственником помещений самостоятельно и не учитываются в объемах материалов
- Перегородка ГСП
- 1-06 — Марка помещения (номер), где: 1 - этаж, 06 - номер помещения на этаже
- 28,26 — Площадь помещения

ВР-1	Марка ворот
Д-1	Марка двери
Л-1	Марка люка
ВН-10	Марка витража
От-1	Марка отделки стен
Ко-1	Марка колесоотбойника
ПЛН-01	Марка плинтуса
ДФ-1	Дефшов
ЖР-1	Железнодорожная решетка
13	Марка пола
0,000	Высотная отметка

Парковочное место

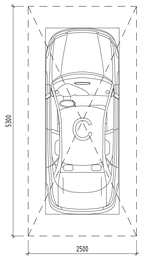

Компоновочная схема

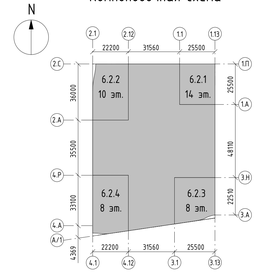

Примечания.
1. Состав раздела и общие указания см. лист 1 "Общие данные".
2. Данный лист смотреть совместно с другими листами этого альбома, инженерными и конструктивными разделами (КР, ОВ, ВК, ЭОМ, СС).
3. Конструкции ограждений лестничных маршей смотреть раздел КМ.
4. Ведомость отделки стен см. лист 14 данного раздела.
5. Перед изготовлением и установкой оконных блоков выполнить фактические замеры по месту.
6. В случае отклонений от проектных и нормативных значений оповестить Заказчика и авторов проекта.
7. Узлы крепления решеток, водосборных лотков, устройств деформационных швов, узел между проезжей и пешеходной зонами рампы, узел примыкания подвесного потолка к витражу, узел примыкания пола к витражу, см на л. 16.
8. Марки, спецификации и схемы заполнения проемов светопрозрачными конструкциями см. 94-0421-ОК-1/Н-6.2-1.1-АР2
9. Утепление и облицовка фасада не маркируется в текущем комплекте и не учитывается в объемах материалов стен. Смотри комплект 94-0421-ОК-1/Н-6.2-1-0-АР4

S		Изм.1			10.06.25
Изм.	Кол.уч.	Лист	№док.	Подпись	Дата
Разработал		Малер			02.2025
Проверил		Дейнека			02.2025
ГАП		Гуслякова			02.2025
Нач.отдела		Белкова			02.2025
Н.контр.		Ивлева			02.2025
ГИП		Крекова			02.2025

94-0421-ОК-1/Н-6.2-1..4-0-АР1.1

Жилой дом с прилегающим паркингом обеспечивающим под защитой сооружения гражданской обороны - укрытием (ЗГО) с инженерными сетями с благоустройством территории по адресу: г. Пенза, Ленинский район, в границах проектирования ограничена: Суворовский бульвар, земельный участок 4/1 (участок 63)

Архитектурные решения. Первый этаж	Стадия	Лист	Листов
	Р	8	
Фрагмент маркировочного плана В осях 3.1-3.13/3.А-3.Н	Генпро		


Формат А0

Согласовано

Инв. № подл. | Подп. и дата | Взам. инв. №

Экспликация помещений 1 этажа. Фрагмент в осях 4.1-4.12/4.А-4.Р


Номер помещения	Наименование	Площадь, м2	Категория пом.
МОП			
1-117	Лестничная клетка Н2 №4	31,69	-
1-118	Лестничная клетка Л1 №4	16,90	-
1-180	Лестничная клетка Н3 №8	16,87	-
		65,46	
ПО №4			
БКТ №9			
1-111	<варианты>	78,67	-
1-112	Помещение уборочного инвентаря	3,02	В4
1-113	Сан.узел МГН	6,53	-
		88,22	
БКТ №10			
1-121	<варианты>	93,20	-
1-122	Помещение уборочного инвентаря	3,72	В4
1-123	Сан.узел МГН	6,95	-
		103,87	
Блок кладовых №4			
1-125	Зона хранения (кладовая)	5,69	В1
1-126	Зона хранения (кладовая)	5,63	В1
1-127	Зона хранения (кладовая)	5,17	В1
1-131	Проход зоны хранения	28,14	В1
1-132	Зона хранения (кладовая)	5,88	В1
1-134	Зона хранения (кладовая)	5,93	В1
1-135	Зона хранения (кладовая)	6,75	В1
1-136	Зона хранения (кладовая)	5,17	В1
1-137	Зона хранения (кладовая)	4,95	В1
1-211	Зона хранения (кладовая)	5,53	В1
		78,85	
Блок кладовых №5			
1-216	Проход зоны хранения	11,05	В1
1-217	Зона хранения (кладовая)	5,94	В1
1-218	Зона хранения (кладовая)	5,11	В1
1-219	Зона хранения (кладовая)	5,11	В1
1-220	Зона хранения (кладовая)	4,12	В1
		31,34	
МОП			
1-09	Тамбур-шлюз	12,93	-
1-71	Помещение для мытья лап животных	2,66	-
1-104	Тамбур	10,61	-
1-105	Вестибюль	82,71	-
1-106	Помещение консьержа	12,65	-
1-107	Сан.узел	1,98	-
1-108	Колясочная	29,57	В3
1-115	Помещение уборочного инвентаря	2,00	В4
1-129	Помещение хранения уборочной техники с возможностью временного размещения ТКО	19,04	В1
		174,14	
Ресторан			
1-102	Обеденный зал на 46 п.м.	119,89	-
1-222	Коридор	24,06	-
1-223	Моечная столовой посуды	12,75	В4
1-224	Кладовая напитков	12,72	В4
1-225	Помещение холодильных камер	27,47	В3
1-226	Комната отдыха персонала	20,50	-
1-227	Кладовая сухих продуктов	7,14	В4
1-228	Кладовая овощей	7,09	В4
1-229	Помещение уборочного инвентаря	6,20	В4
1-230	Гардеробная персонала Ж	10,95	-
1-232	Душевая	2,85	-
1-234	Кладовая и моечная тары	5,19	В4
1-235	Кладовая пищевых отходов	2,98	В4
1-236	Сан.узел персонала М	2,09	-
1-237	Сан.узел персонала Ж	2,08	-
1-239	Кабинет управляющего	8,78	-
1-240	Овощной цех	14,65	В3
1-241	Мясо-рыбный цех	15,81	В4
1-242	Горячий цех с холодным отделением	32,81	В3
1-243	Сан.узел МГН	4,42	-
1-244	Сан.узел	1,64	-
1-245	Тамбур сан.узла	8,19	-
1-246	Сан.узел	1,23	-
1-259	Раздаточная	4,27	В4
1-263	Коридор	18,84	-
1-264	Тамбур	9,30	-
1-265	Тамбур	6,64	-
1-266	Моечная кухонной посуды	4,16	В4
		394,73	
ПО №5			
МОП			
1-116	Тамбур-шлюз	11,16	-
1-140	Пост охраны	15,90	-
1-141	Помещение охраны	8,84	-
1-142	Сан.узел	4,36	-
		40,25	
Итого:		976,86	

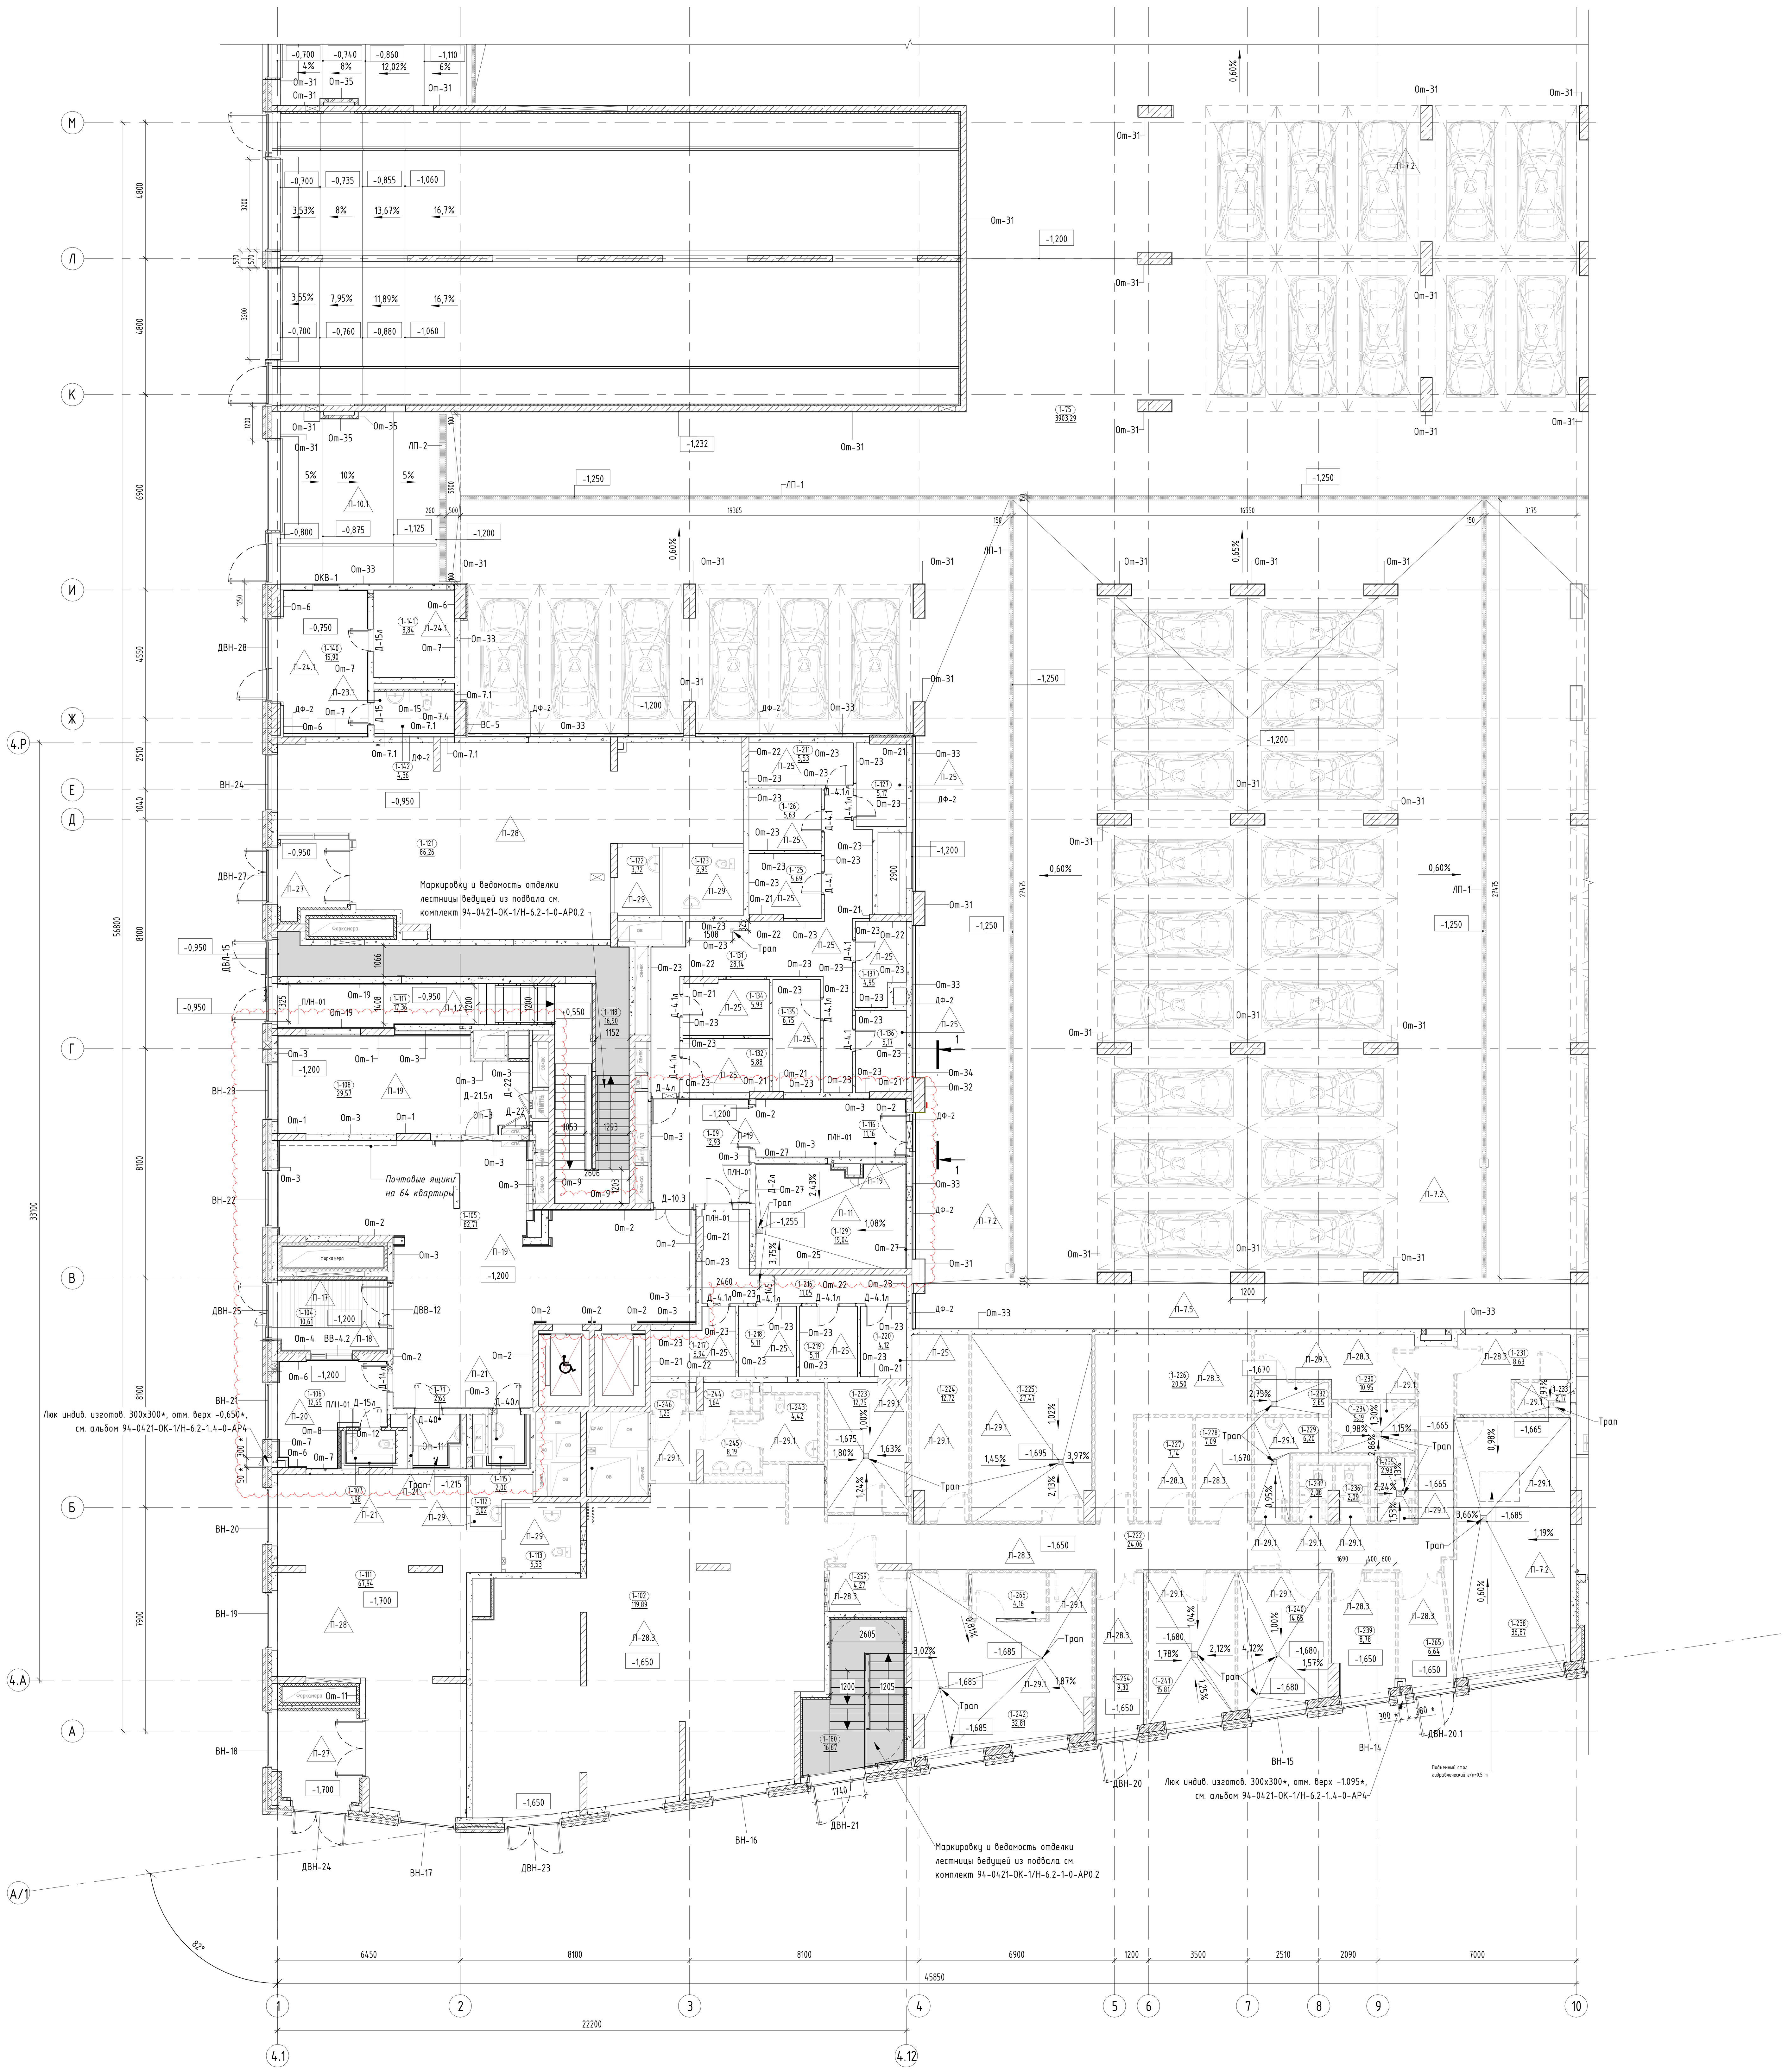


Условные обозначения:

	Монолитный ж/б стена
	Кладка из полнотелого кирпича - 120мм/250мм
	Кладка из ячеистого бетоного блока - 100/200мм
	Отверстие
	Перегородки невозводимые. Выполняются собственником помещений самостоятельно и не учитываются в объемах материалов
	Перегородка ГСП
1-06	Марка помещения (номер), где: 1 - этаж 06 - номер помещения на этаже
28,26	Площадь помещения
НВР-1	Марка ворот
Д-1	Марка двери
Л-1	Марка люка
ВН-10	Марка витража
От-1	Марка отделки стен
Ко-1	Марка колесоотбойника
ПЛН-01	Марка плинтуса
ДФ-1	Дев.шов
ЖР-1	Жалюзийная решетка
13	Марка пола
0,000	Высотная отметка


Парковочное место

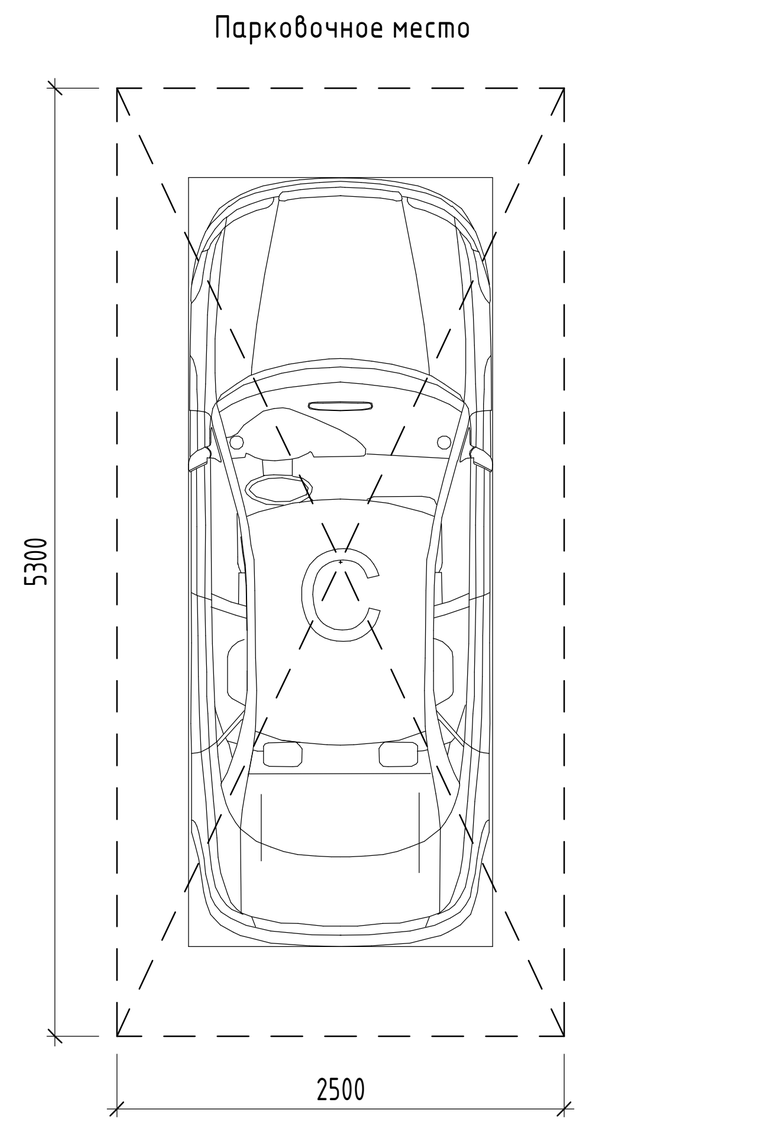

Вид 1

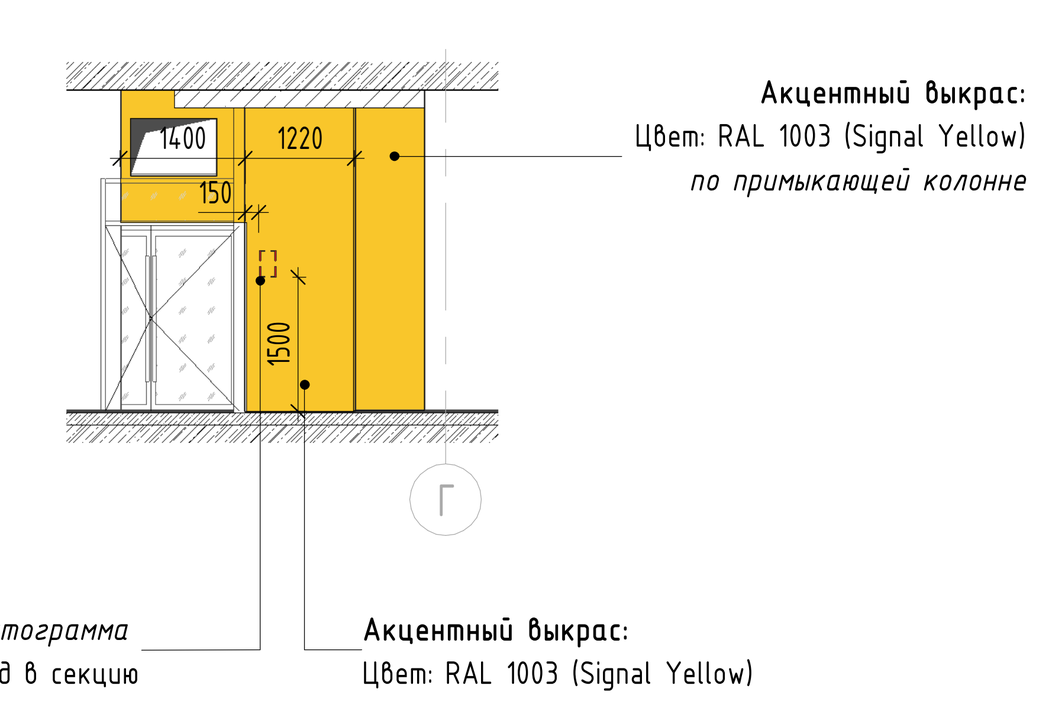

Компоновочная схема

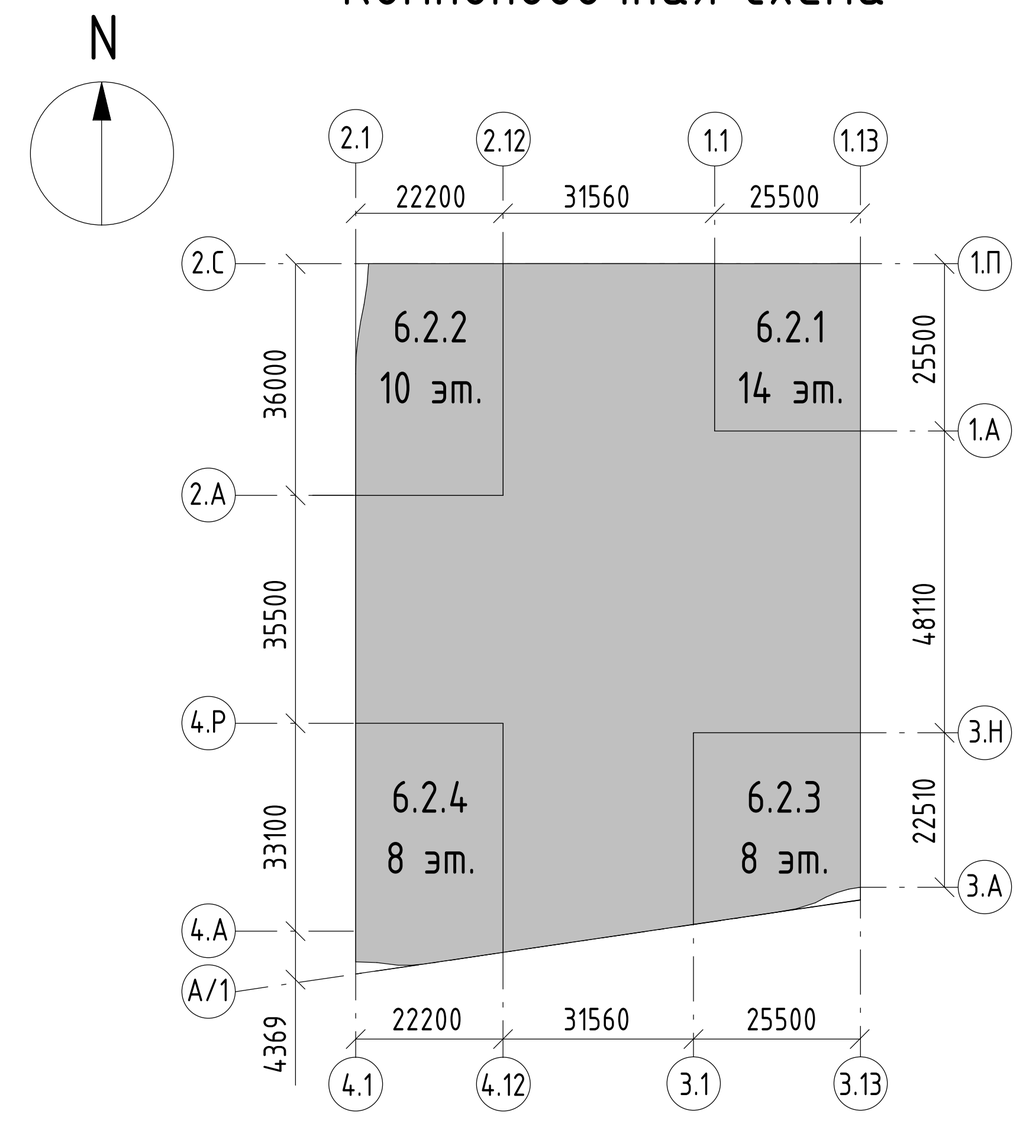

Примечания.

1. Состав раздела и общие указания см. лист 1 "Общие данные".
2. Данный лист смотреть совместно с другими листами этого альбома, инженерными и конструктивными разделами (КР, ОВ, ВК, ЭОМ, СС).
3. Конструкции ограждений лестничных маршей смотреть раздел КМ.
4. Ведомость отделки стен см. лист 14 данного раздела.
5. Перед изготовлением и установкой дверных блоков выполнить фактические замеры по месту.
6. В случае отклонений от проектных и нормативных значений оповестить Заказчика и авторов проекта.
7. Узлы крепления решеток, водоотводных лотков, устройства деформационных швов, узел между проезжей и пешеходной зонами рампы, узел примыкание подвесного потолка к витражу, узел примыкания пола к витражу, см на л. 16.
8. Марки, спецификации и схемы заполнения проемов светопрозрачными конструкциями см. 94-0421-ОК-1/Н-6.2-1-1-АР2
9. Утепление и облицовка фасада не маркируются в текущем комплекте и не учитываются в объемах материалов стен. Смотри комплект 94-0421-ОК-1/Н-6.2-1-0-АР4

Изм.	Кол.уч.	Лист	№док.	Подпись	Дата
2		Изм	880-25		29.08.25
Разработал		Маляр			02.2025
Проверил		Дейнека			02.2025
ГАП		Гуслякова			02.2025
Нач.отдела		Беляков			02.2025
Н.контр.		Ивлева			02.2025
ГИП		Крюков			02.2025

94-0421-ОК-1/Н-6.2-1..4-0-АР1.1

Жилой дом с приспособлением подземной автостоянки под защитное сооружение гражданской обороны - «укрытие» (ЗСГО) с инженерными сетями и благоустройством территории по адресу: г. Москва, внутригородское муниципальное образование Измайлово, Сиреневый бульвар, земельный участок 4/9 (участок 6.2)

Архитектурные решения. Первый этаж

Стадия	Лист	Листов
Р	9	

Фрагмент маркировочного плана в осях 4.1-4.12/4.А-4.Р

Генпро

Формат А0

Ведомость материалов стен и перегородок 1-го этажа

Марка	Место применения	Описание материалов	Толщина	Обозначение	Длина,п. м.	Площадь, м²	Объем, м³	Примечание
ВС-1	Внутренние стены и перегородки	Кирпич полнотелый 250х120х65(h), М100, F50 на растворе цементно-песчаном М75	120	ГОСТ 530-2012	6	33,02	3,96	Оцинкованная сетка из проволоки Ø4Вр-1, ячейка 50х50 через каждые 4 ряда (Вес 3,75 кг/м2) 786,11кг
ВС-1	Инженерные помещения, шахты	Кирпич полнотелый 250х120х65(h), М100, F50 на растворе цементно-песчаном М75	120	ГОСТ 530-2012	40	221,06	26,53	Оцинкованная сетка из проволоки Ø4Вр-1, ячейка 50х50 через каждые 4 ряда (Вес 3,75 кг/м2) 786,11кг
ВС-4	Утепление форкамер	Утеплитель минераловатный (Технониколь - ТЕХНОФАС ДЕКОР) ρ=90-110 кг/м³, λБ=0,041 Вт/м*С, R на отрыв не менее 15 кПа - 100 мм на клею (Технониколь 110) - 5 мм	115		108	545,40	62,72	
ВС-5	Утепление рампы	Утеплитель минераловатный (Технониколь - ТЕХНОФАС ДЕКОР) ρ=90-110 кг/м³, λБ=0,041 Вт/м*С, R на отрыв не менее 15 кПа - 50 мм на клею (Технониколь 110) - 5 мм	70		14	54,52	3,82	
ВС-6	Внутренние перегородки шахт	Ячеистый бетонный блок 600х200х250(h) D600 на клею	100	ГОСТ 31360-2007	6	32,70	3,27	Базальтовая строительная сетка ССБ 25х25 (0,36 кг/м2) 29,42кг
ВС-6.1	Внутренние перегородки шахт	Ячеистый бетонный блок 600х200х250(h) D600 на клею	200	ГОСТ 31360-2007	16	72,42	14,48	Базальтовая строительная сетка ССБ 25х25 (0,36 кг/м2) 29,42кг
ВС-6.1	Внутренние стены и перегородки	Ячеистый бетонный блок 600х200х250(h) D600 на клею	200	ГОСТ 31360-2007	744	3200,52	639,87	Базальтовая строительная сетка ССБ 25х25 (0,36 кг/м2) 29,42кг
ВС-6.1	Тамбур-шлюз в автостоянку К 6.2.1, К6.2.2	Ячеистый бетонный блок 600х200х250(h) D600 на клею	200	ГОСТ 31360-2007	6	27,29	5,46	Базальтовая строительная сетка ССБ 25х25 (0,36 кг/м2) 29,42кг
ВС-7	С/у	Перегородки (тип С 112) на металлическом каркасе (профиль ПН 75х40 и ПС 75х50), с заполнением плитами из стеклянного штапельного волокна (КНАУФ Инсулейшн марка AS) ρ=15 (±5%) кг/м³ - 50 мм, с зашивкой 2 листами ГСП-Н2 - 12,5 мм с двух сторон, индекс изоляции воздушного шума (Rw) 51 Дб	125	ГОСТ 32614-2012 (EN 520:2009)	16	69,14	8,64	"Комплектные системы Кнауф перегородки поэлементной сборки из гипсовых и строительных плит на металлическом и деревянных каркасах для жилых, общественных и производственных зданий" Выпуск 5 Серия 1.031.9-2.07; Звукоизоляция - ТУ 5763-001-73090654-2009 с изм. 1,2,3,4; ГОСТ 10499-95
ВС-7	С/у БКТ	Перегородки (тип С 112) на металлическом каркасе (профиль ПН 75х40 и ПС 75х50), с заполнением плитами из стеклянного штапельного волокна (КНАУФ Инсулейшн марка AS) ρ=15 (±5%) кг/м³ - 50 мм, с зашивкой 2 листами ГСП-Н2 - 12,5 мм с двух сторон, индекс изоляции воздушного шума (Rw) 51 Дб	125	ГОСТ 32614-2012 (EN 520:2009)	78	342,80	42,85	"Комплектные системы Кнауф перегородки поэлементной сборки из гипсовых и строительных плит на металлическом и деревянных каркасах для жилых, общественных и производственных зданий" Выпуск 5 Серия 1.031.9-2.07; Звукоизоляция - ТУ 5763-001-73090654-2009 с изм. 1,2,3,4; ГОСТ 10499-95
ВС-9	ПУИ, ТБО	Облицовка (тип С 626) на металлическом каркасе (профиль ПН 75х40 и ПС 75х50) - 75 мм, с заполнением плитами из стеклянного штапельного волокна (КНАУФ Инсулейшн марка AS) ρ=15 (±5%) кг/м³ - 50 мм, с зашивкой 2 листами ГСП-Н2 - 12,5 мм	100	ГОСТ 32614-2012 (EN 520:2009)	7	25,40	2,54	"Комплектные системы Кнауф облицовки поэлементной сборки из гипсовых строительных плит ограждающих конструкций для жилых, общественных и производственных зданий" Выпуск 3 серия 1.073.9-2.08 год выпуска 2015; ГСП-А ГСП-Н2 по ГОСТ 32614-2012 (EN 520:2009) Звукоизоляция - ТУ 5763-001-73090654-2009 с изм. 1,2,3,4; ГОСТ 10499-95
ВС-9	С/у	Облицовка (тип С 626) на металлическом каркасе (профиль ПН 75х40 и ПС 75х50) - 75 мм, с заполнением плитами из стеклянного штапельного волокна (КНАУФ Инсулейшн марка AS) ρ=15 (±5%) кг/м³ - 50 мм, с зашивкой 2 листами ГСП-Н2 - 12,5 мм	100	ГОСТ 32614-2012 (EN 520:2009)	15	73,50	7,35	"Комплектные системы Кнауф облицовки поэлементной сборки из гипсовых строительных плит ограждающих конструкций для жилых, общественных и производственных зданий" Выпуск 3 серия 1.073.9-2.08 год выпуска 2015; ГСП-А ГСП-Н2 по ГОСТ 32614-2012 (EN 520:2009) Звукоизоляция - ТУ 5763-001-73090654-2009 с изм. 1,2,3,4; ГОСТ 10499-95
ВС-9	С/у БКТ	Облицовка (тип С 626) на металлическом каркасе (профиль ПН 75х40 и ПС 75х50) - 75 мм, с заполнением плитами из стеклянного штапельного волокна (КНАУФ Инсулейшн марка AS) ρ=15 (±5%) кг/м³ - 50 мм, с зашивкой 2 листами ГСП-Н2 - 12,5 мм	100	ГОСТ 32614-2012 (EN 520:2009)	52	262,50	26,25	"Комплектные системы Кнауф облицовки поэлементной сборки из гипсовых строительных плит ограждающих конструкций для жилых, общественных и производственных зданий" Выпуск 3 серия 1.073.9-2.08 год выпуска 2015; ГСП-А ГСП-Н2 по ГОСТ 32614-2012 (EN 520:2009) Звукоизоляция - ТУ 5763-001-73090654-2009 с изм. 1,2,3,4; ГОСТ 10499-95
ВС-10	Внутренние перегородки шахт	Ячеистый бетонный блок 600х250х250(h) D600 на клею	250	ГОСТ 31360-2007	12	58,51	14,63	Базальтовая строительная сетка ССБ 25х25 (0,36 кг/м2) 20,66кг
ВС-11		Облицовка стен (тип С 626) на металлическом каркасе (профиль ПН 50х40 и ПС 50х50), с заполнением утеплителем минераловатным (Технониколь ТЕХНОФАС ДЕКОР) ρ=90-110 кг/м³, λБ=0,041 Вт/м*С, R на отрыв не менее 15 кПа - 50 мм, зашивкой 2 листами ГСП-А - 12,5 мм	75	ГОСТ Р 54359-2017, ТУ 5762-017-74182181-2015, ГОСТ 32314-2012	1	7,31	0,55	
ВС-11	С/у	Облицовка стен (тип С 626) на металлическом каркасе (профиль ПН 50х40 и ПС 50х50), с заполнением утеплителем минераловатным (Технониколь ТЕХНОФАС ДЕКОР) ρ=90-110 кг/м³, λБ=0,041 Вт/м*С, R на отрыв не менее 15 кПа - 50 мм, зашивкой 2 листами ГСП-А - 12,5 мм	75	ГОСТ Р 54359-2017, ТУ 5762-017-74182181-2015, ГОСТ 32314-2012	2	9,81	0,74	
ВС-12	Внутренние перегородки шахт	Ячеистый бетонный блок 600х100х250(h) D600 на клею	100	ГОСТ 31360-2007	304	821,39	82,13	Базальтовая строительная сетка ССБ 25х25 (0,36 кг/м2) 309.7кг
ВС-13	Внутренние стены и перегородки	Камень бетонный перегородочный пустотелый СКЦ 2Р-15 (500х80х188(h))	80	ГОСТ 6133-2019	1	5,78	0,46	Арматурный стержень Ø6-каждый 3-й ряд
ВС-14	Тамбур	Облицовка стен (тип С 626) на металлическом каркасе (профиль ПН 100х40 и ПС 100х50), с заполнением утеплителем минераловатным (Технониколь ТЕХНОФАС ДЕКОР) ρ=90-110 кг/м³, λБ=0,041 Вт/м*С, R на отрыв не менее 15 кПа - 100 мм, зашивкой 2 листами ГСП-Н2 - 12,5 м	125	ГОСТ 6266-97	16	63,76	7,97	"Комплектные системы Кнауф облицовки поэлементной сборки из гипсовых строительных плит ограждающих конструкций для жилых, общественных и производственных зданий" Выпуск 3 серия 1.073.9-2.08 год выпуска 2015; ГОСТ Р 54359-2017, ТУ 5762-017-74182181-2015, ГОСТ 32314-2012
ВС-15	Тамбур БКТ	Утеплитель минераловатный (Технониколь - ТЕХНОФАС ДЕКОР) ρ=90-110 кг/м³, λБ=0,041 Вт/м*С, R на отрыв не менее 15 кПа - 50 мм на клею (Технониколь 110) - 5 мм	100	ГОСТ 6266-97	38	122,71	12,23	
ВС-23	Вестибюль	Облицовка (тип С 623) на отнесенном металлическом каркасе (профиль ПН 28х27 и ПП 60х27), с зашивкой 2 листами ГСП-Н2 - 12,5 мм (не далее 100 мм от стены)	53	ГОСТ Р 54359-2017, ТУ 5762-017-74182181-2015, ГОСТ 32314-2012	2	12,13	0,64	"Комплектные системы Кнауф облицовки поэлементной сборки из гипсовых строительных плит ограждающих конструкций для жилых, общественных и производственных зданий" Выпуск 3 серия 1.073.9-2.08 год выпуска 2015; ГОСТ Р 54359-2017, ТУ 5762-017-74182181-2015, ГОСТ 32314-2012
ВС-23	С/у	Облицовка (тип С 623) на отнесенном металлическом каркасе (профиль ПН 28х27 и ПП 60х27), с зашивкой 2 листами ГСП-Н2 - 12,5 мм (не далее 100 мм от стены)	53	ГОСТ Р 54359-2017, ТУ 5762-017-74182181-2015, ГОСТ 32314-2012	2	8,94	0,47	"Комплектные системы Кнауф облицовки поэлементной сборки из гипсовых строительных плит ограждающих конструкций для жилых, общественных и производственных зданий" Выпуск 3 серия 1.073.9-2.08 год выпуска 2015; ГОСТ Р 54359-2017, ТУ 5762-017-74182181-2015, ГОСТ 32314-2012
НС-2	Форкамера К6.2.1	Кирпич полнотелый 250х120х65(h), М100, F50 на растворе цементно-песчаном М75	250	ГОСТ 530-2012	4	13,88	3,47	Оцинкованная сетка из проволоки Ø4Вр-1, ячейка 50х50 через каждые 4 ряда для армирования стены из кирпича (Вес 3,75 кг/м2) 52,05кг

Ведомость материалов наружных стен 1-го этажа

Марка	Описание материалов	Обозначение	Площадь, м²	Объем, м³	Примечание
<варианты>	Ячеистый бетонный блок 600х100х250(h) D600, B3.5, F100 на цементно-песчаном растворе М75	<варианты>	475,23	97,20	Сетка оцинкованная из проволоки Ø3Вр-1, ячейка 50х50 через каждые два ряда для армирования стены из блоков ячеистых бетонных 21,18 кг

Спецификация элементов крепления перегородок

поз.	Наименование	Наименование	Количество	Масса ед.кг.	Примечание
1	ГОСТ 8509-93	Уголок 75х6, l=250мм	61	1,72	Для кирпичных перегородок
2		Анкер М6х65	2142		Для кирпичных перегородок
3	ГОСТ 34028-2016	Анкер Ф8А500 L=200мм через 6ряд.	433	0,1	через 6рядов кладки по вертикали
4	...	Уголок L100х8, l=200мм	1011		через 2 ряда кладки ячеистых бетонны блоков
5		Перфорированная полоса коррозионностойкая сталь 1.5х30 на уровне установки армирующи...	9427	0,14	Для перегородок толщиной 200 мм
6		Дюбель-гвоздь 5х50	37706		по 4 крепёжных элемента на каждую перфорированную полосу
7		Цементо-песчаный раствор	18,43м3		

Согласовано

Взам. инв. №

Подп. и дата

Инв. № подл.


Изм.	Кол.уч.	Лист	№док.	Подпись	Дата		
Разработал		Маляр			02.2025		
Проверил		Дейнека			02.2025		
ГАП		Гуслякова			02.2025		
Нач.отдела		Беляков			02.2025		
Н.контр.		Ивлева			02.2025		
ГИП		Крюков			02.2025		

94-0421-ОК-1/Н-6.2-1..4-0-АР1.1

Жилой дом с приспособлением подземной автостоянки под защитное сооружение гражданской обороны - «укрытие» (ЖСГО) с инженерными сетями и благоустройством территории по адресу: г. Москва, Внутригородское муниципальное образование Измайлово, (сиреневый бульвар, земельный участок 4/9 (участок 6.2)

Архитектурные решения. Первый этаж	Стадия	Лист	Листов
	Р	10	
Ведомость материалов стен и перегородок	Генпро		

Формат А1

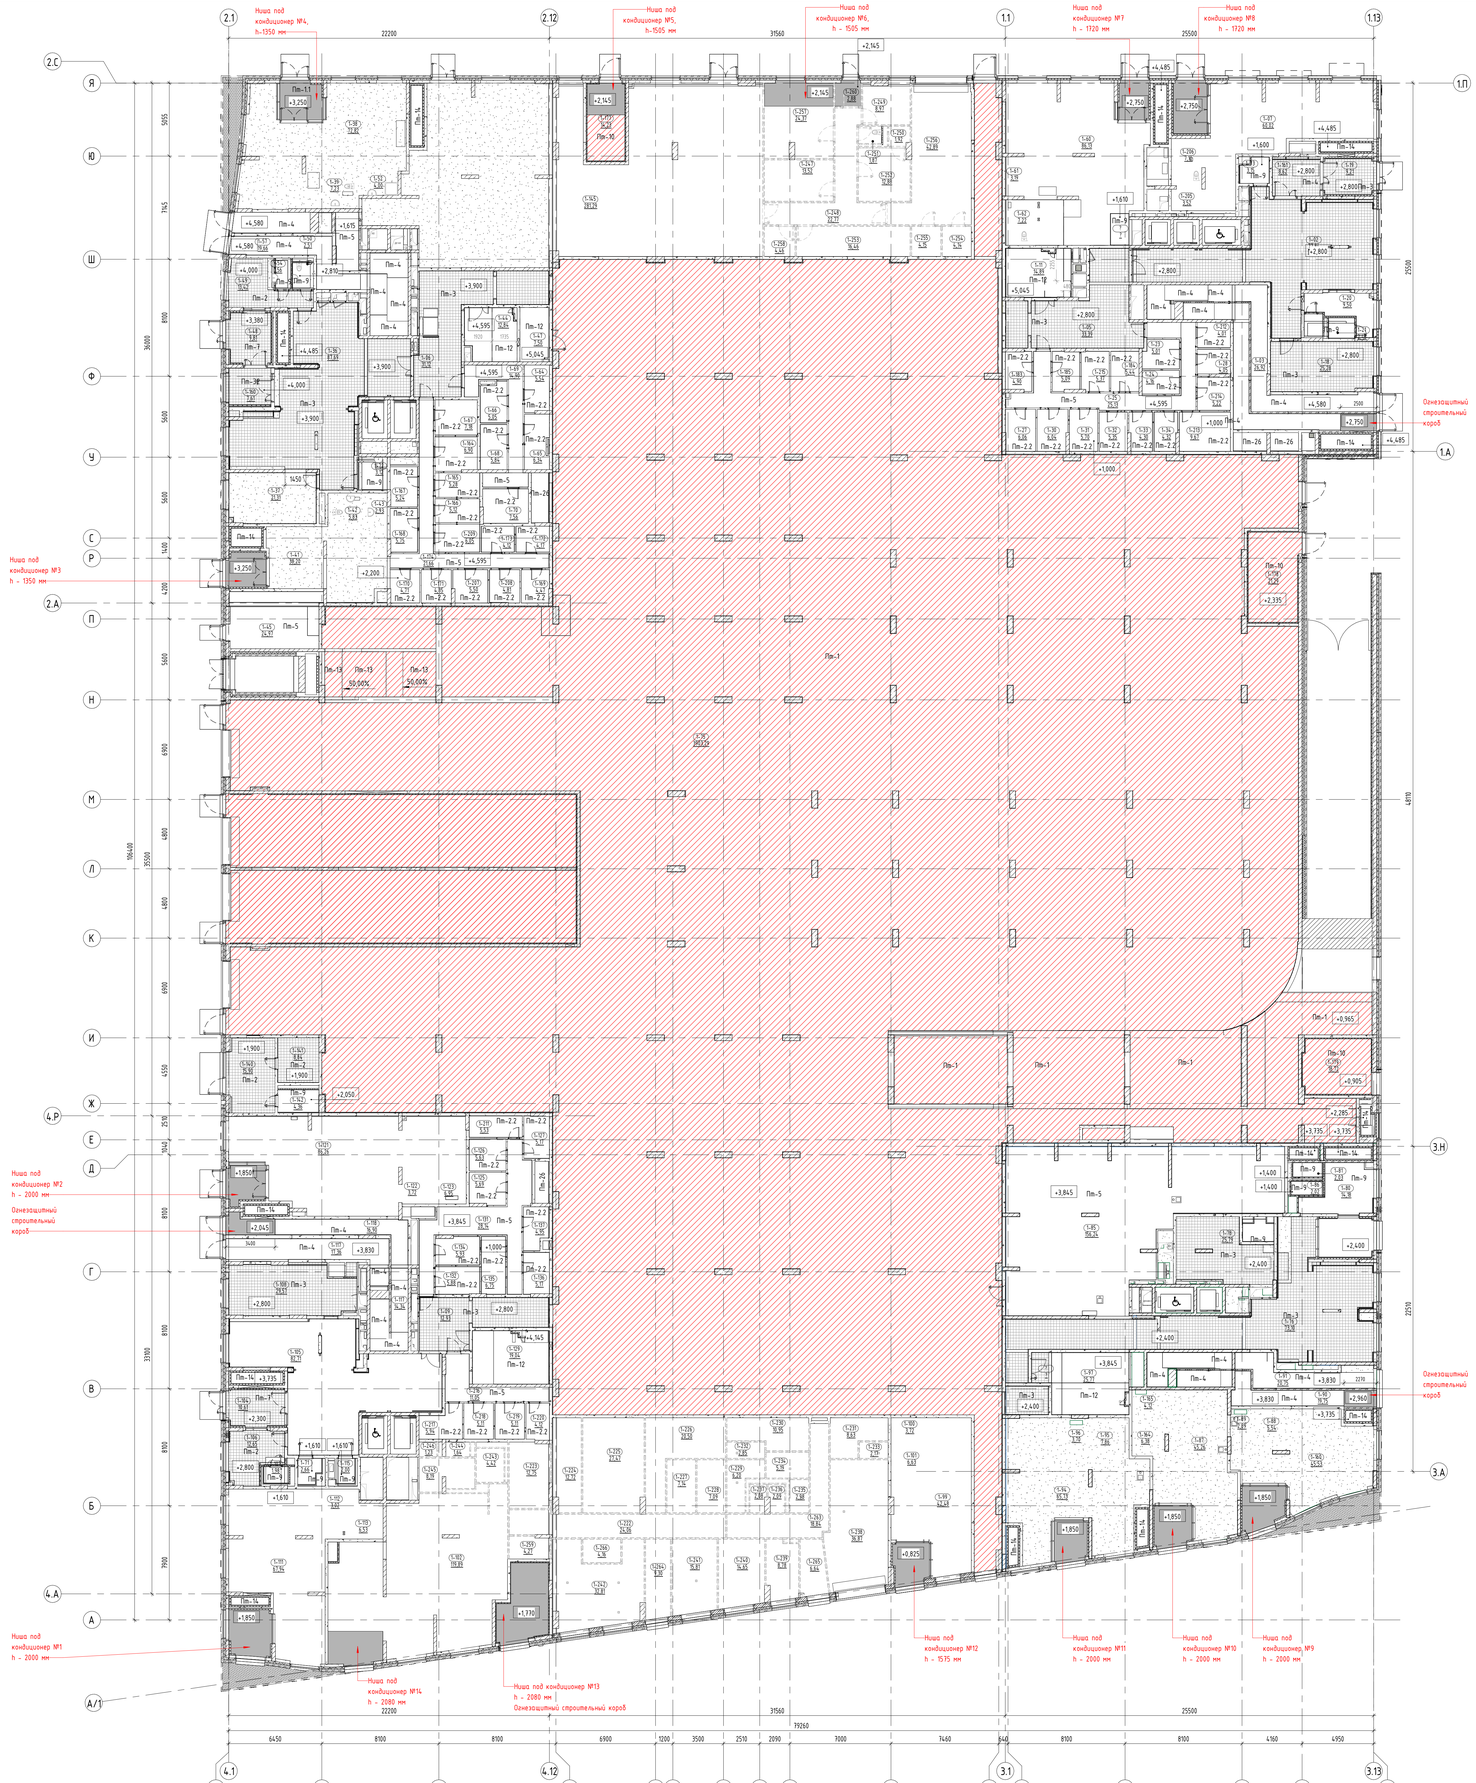

Экспликация помещений

Номер помещения	Наименование	Площадь	Кат.помещения
-1-21	Лестничная клетка	9,94	-
1-01	Тамбур-шлюз	4,92	-
1-02	Вестибюль	77,84	-
1-03	Лестничная клетка Н2 №1	26,92	-
1-04	Лестничная клетка Л1 №1	26,40	-
1-05	Тамбур-шлюз	33,39	-
1-06	Тамбур-шлюз	31,12	-
1-07	«Варианты»	69,19	-
1-08	Тамбур-шлюз	25,63	-
1-09	Тамбур-шлюз	12,93	-
1-10	Помещение уборочного инвентаря	1,95	B4
1-11	Помещение хранения уборочной техники с возможностью временного размещения ТКО	14,89	B1
1-18	Колясочная	25,28	B3
1-19	Тамбур	9,21	-
1-20	Помещение консьержа	9,50	-
1-21	Санузел	2,48	-
1-23	Зона хранения (кладовая)	5,01	B1
1-24	Зона хранения (кладовая)	4,16	B1
1-25	Проход зоны хранения	25,13	B1
1-27	Зона хранения (кладовая)	6,06	B1
1-28	Зона хранения (кладовая)	4,05	B1
1-30	Зона хранения (кладовая)	6,04	B1
1-31	Зона хранения (кладовая)	5,70	B1
1-32	Зона хранения (кладовая)	5,35	B1
1-33	Зона хранения (кладовая)	4,30	B1
1-34	Зона хранения (кладовая)	4,32	B1
1-35	Тамбур-шлюз	8,27	-
1-36	Вестибюль	87,69	-
1-37	Колясочная	21,31	B3
1-38	«Варианты»	82,07	-
1-39	Санузел МГН	7,23	-
1-41	«Варианты»	45,21	-
1-42	Санузел МГН	5,83	-
1-43	Помещение уборочного инвентаря	2,93	B4
1-44	Помещение хранения уборочной техники с возможностью временного размещения ТКО	12,84	B1
1-45	Узловое помещение связи	24,97	B3
1-47	Помещение уборочной техники	7,50	B4
1-48	Тамбур	9,81	-
1-49	Помещение консьержа	13,42	-
1-50	Санузел	2,51	-
1-52	Помещение уборочного инвентаря	4,00	B4
1-54	Помещение уборочного инвентаря	1,56	B4
1-57	Лестничная клетка Л1 №2	19,66	-
1-58	Лестничная клетка Н2 №2	1,56	-
1-60	«Варианты»	92,58	-
1-61	Помещение уборочного инвентаря	3,19	B4
1-62	Санузел МГН	7,22	-
1-64	Зона хранения (кладовая)	5,54	B1
1-65	Зона хранения (кладовая)	6,34	B1
1-66	Зона хранения (кладовая)	5,05	B1
1-67	Зона хранения (кладовая)	7,18	B1
1-68	Зона хранения (кладовая)	5,84	B1
1-69	Проход зоны хранения	14,90	B1
1-70	Зона хранения (кладовая)	7,56	B1
1-71	Помещение для мытья лап животных	2,66	-
1-72	Помещение для мытья лап животных	3,12	-
1-73	Помещение для мытья лап животных	3,15	-
1-75	Помещение автостоянки	3903,29	B2
1-76	Вестибюль	73,10	-
1-78	Колясочная	25,79	B3
1-79	Тамбур	10,98	-
1-80	Помещение консьержа	14,18	-
1-81	Санузел	2,03	-
1-85	Помещение хлебоцентра	156,24	B3
1-86	Помещение уборочного инвентаря	2,02	B4
1-87	«Варианты»	53,09	-
1-88	Санузел МГН	5,54	-
1-89	Помещение уборочного инвентаря	2,89	B4
1-90	Лестничная клетка Л1 №3	19,75	-
1-91	Лестничная клетка Н2 №3	20,75	-
1-94	«Варианты»	73,04	-
1-95	Санузел МГН	7,86	-
1-96	Помещение уборочного инвентаря	3,70	B4
1-97	Помещение хранения уборочной техники с возможностью временного размещения ТКО	25,71	B1
1-99	«Варианты»	49,33	-
1-100	Помещение уборочного инвентаря	3,72	B4
1-101	Санузел МГН	6,63	-
1-102	Обеденный зал на 46 п.м.	119,89	-
1-104	Тамбур	10,61	-
1-105	Вестибюль	82,71	-
1-106	Помещение консьержа	12,65	-
1-107	Санузел	1,98	-
1-108	Колясочная	29,57	B3
1-111	«Варианты»	78,67	-
1-112	Помещение уборочного инвентаря	3,02	B4
1-113	Санузел МГН	6,53	-
1-115	Помещение уборочного инвентаря	2,00	B4
1-116	Тамбур-шлюз	11,16	-
1-117	Лестничная клетка Н2 №4	31,69	-
1-118	Лестничная клетка Л1 №4	16,90	-
1-121	«Варианты»	93,20	-
1-122	Помещение уборочного инвентаря	3,72	B4
1-123	Санузел МГН	6,95	-
1-125	Зона хранения (кладовая)	5,69	B1
1-126	Зона хранения (кладовая)	5,63	B1
1-127	Зона хранения (кладовая)	5,17	B1
1-129	Помещение хранения уборочной техники с возможностью временного размещения ТКО	19,04	B1
1-131	Проход зоны хранения	28,14	B1
1-132	Зона хранения (кладовая)	5,88	B1
1-134	Зона хранения (кладовая)	5,93	B1
1-135	Зона хранения (кладовая)	6,75	B1
1-136	Зона хранения (кладовая)	5,17	B1
1-137	Зона хранения (кладовая)	4,95	B1
1-140	Пост охраны	15,90	-
1-141	Помещение охраны	8,84	-
1-142	Санузел	4,36	-
1-145	Торговый зал	281,29	-
1-160	«Варианты»	62,05	-
1-161	Тамбур	8,62	-
1-164	«Варианты»	13,28	«Варианты»
1-165	«Варианты»	9,40	«Варианты»
1-166	Зона хранения (кладовая)	5,12	B1
1-167	Зона хранения (кладовая)	5,24	B1
1-168	Зона хранения (кладовая)	5,75	B1
1-169	Зона хранения (кладовая)	4,47	B1
1-170	Зона хранения (кладовая)	4,71	B1
1-171	Зона хранения (кладовая)	4,85	B1
1-172	Зона хранения (кладовая)	4,17	B1
1-173	Зона хранения (кладовая)	4,12	B1
1-174	Проход зоны хранения	21,66	B1
1-177	Лестничная клетка Н3 №5	14,23	-
1-178	Лестничная клетка Л1 №6	21,29	-
1-179	Лестничная клетка Н3 №7	18,72	-
1-180	Лестничная клетка Н3 №8	16,87	-
1-183	Зона хранения (кладовая)	4,90	B1
1-184	Зона хранения (кладовая)	5,44	B1
1-185	Зона хранения (кладовая)	5,09	B1
1-205	Помещение уборочного инвентаря	3,52	B4
1-206	Санузел МГН	7,10	-
1-207	Зона хранения (кладовая)	5,50	B1
1-208	Зона хранения (кладовая)	4,81	B1
1-209	Зона хранения (кладовая)	6,05	B1
1-211	Зона хранения (кладовая)	5,53	B1
1-212	Зона хранения (кладовая)	4,01	B1
1-213	Зона хранения (кладовая)	9,67	B1
1-214	Зона хранения (кладовая)	5,22	B1
1-215	Зона хранения (кладовая)	5,37	B1
1-216	Проход зоны хранения	11,05	B1
1-217	Зона хранения (кладовая)	5,94	B1
1-218	Зона хранения (кладовая)	5,11	B1
1-219	Зона хранения (кладовая)	5,11	B1
1-220	Зона хранения (кладовая)	4,12	B1
1-222	Коридор	24,06	-
1-223	Моечная столовой посуды	12,35	B4
1-224	Кладовая напитков	12,32	B4
1-225	Помещение холодильных камер	27,47	B3
1-226	Комната отдыха персонала	20,50	-
1-227	Кладовая сухих продуктов	7,14	B4
1-228	Кладовая овощей	7,09	B4
1-229	Помещение уборочного инвентаря	6,20	B4
1-230	Гардеробная персонала Ж	10,95	-
1-231	Гардеробная персонала М	8,63	-
1-232	Душевая	2,85	-
1-233	Душевая	2,17	-
1-234	Кладовая и моечная тары	5,19	B4
1-235	Кладовая пищевых отходов	2,98	B4
1-236	Санузел персонала М	2,09	-
1-237	Санузел персонала Ж	2,08	-
1-238	Загрузочный цех	36,87	B2
1-239	Кабинет управляющего	8,78	-
1-240	Овощной цех	14,65	B3
1-241	Мясо-рыбный цех	15,81	B4
1-242	Горячий цех с холодным отделением	32,81	B3
1-243	Санузел МГН	4,42	-
1-244	Санузел	1,64	-
1-245	Тамбур санузла	8,19	-
1-246	Санузел	1,23	-
1-247	Доготовочный цех	13,52	B3
1-248	Коридор	22,37	-
1-249	Кабинет администратора	8,97	-
1-250	Душевая	1,92	-
1-251	Санузел персонала	1,87	-
1-252	Гардеробная	12,88	-
1-253	Кладовая непродуктовых товаров	16,46	B3
1-254	Кладовая и моечная оборотной тары	4,14	B4
1-255	Кладовая пищевых отходов	4,15	B4
1-256	Загрузочный цех	42,89	B2
1-257	Кладовая продуктов	24,37	B3
1-258	Помещение уборочного инвентаря	4,46	B4
1-259	Раздаточная	4,27	B4
1-260	Тамбур	2,88	-
1-263	Коридор	18,84	-
1-264	Тамбур	9,30	-
1-265	Тамбур	6,64	-

Ведомость отделки потолков

Место применения	Марка потолка	Материал отделки потолка	Площадь, м.кв.	Примечание
Помещение автостоянки	Пп-1	1. Грунтовка бетонконтакт - 1 слой 2. Затирка поверхности после демонтажа опалубки - 2-4мм 3. Грунтовка силиконовая - 1 слой 4. Простая окраска краской RAL 9017 (Транспортный черный), группа горючести НГ - 2 слоя	4137,66	
Помещение консьержа, помещение охраны	Пп-2	- Грунтовка бетонконтакт - 1 слой - Затирка поверхности после демонтажа опалубки - 2-4 мм - Грунтовка под финишную отделку - 1 слой - Простая окраска краской водно-дисперсионной негорючей (цвет белый), группа горючести НГ - 2 слоя - Потолок подвесной металлический типа "Грильято" 75х75х40 (цвет белый) на металлическом каркасе, группа горючести НГ -40 мм	53,14	Низ подвесного потолка "Грильято" - 4000 мм от у.ч.п. помещения
Кладовые	Пп-2.2	-Сетка заборная сварная	260,13	
Вестибюль, колясочная, тамбур-шлюз	Пп-3	- Грунтовка бетонконтакт - 1 слой - Затирка поверхности после демонтажа опалубки - 2-4 мм - Грунтовка под финишную отделку - 1 слой - Простая окраска краской влагостойкой негорючей за 2 раза (цвет черный), группа горючести НГ - Потолок подвесной металлический типа "Грильято" 75х75х40 (цвет черный) на металлическом каркасе, группа горючести НГ -40 мм	465,69	Низ подвесного потолка "Грильято" - 4000 мм от у.ч.п. помещения
Лестничная клетка, в т.ч. междуэтажная лестничная площадка, лестничные марши (снизу)	Пп-4	- Грунтовка бетонконтакт - 1 слой - Затирка поверхности после демонтажа опалубки - 2-4 мм - Грунтовка глубокого проникновения - 1 слой - Шпатлевка поверхности на цементной основе - 2 мм - Грунтовка под финишную отделку - 1 слой - Улучшенная окраска краской водно-дисперсионной негорючей, группа горючести НГ -2 слоя	125,87	
Зоны кладовых, узловое помещение связи, помещение хлебоцентра	Пп-5	- Грунтовка бетонконтакт - 1 слой - Затирка поверхности после демонтажа опалубки - 2-4 мм - Грунтовка под финишную отделку - 1 слой - Простая окраска краской водно-дисперсионной - 2 слоя	564,53	
Тамбур (проточный с шлюзом)	Пп-7	- Смесь клеевая для монтажа утеплителя (Технониколь 110) - 5 мм - Утеплитель минераловатный (Технониколь -ТЕХНОФАС ДЕКОР) ρ=90-110 кг/м³, предел прочности на отрыв не менее 15 кПа, λ=0,041 Вт/м*С - 200 мм - Слой штукатурно-клеевой Технониколь 210 или аналог,армированный сеткой фасадной стеклотканевой щелочестойкой М3600 - 10 мм - Грунтовка под финишную отделку - 1 слой - Простая окраска краской влагостойкой негорючей за 2 раза (цвет черный), группа горючести НГ1 - 2 слоя - Потолок подвесной металлический типа "Грильято" 75х75х40 (цвет черный) на металлическом каркасе, группа горючести НГ	33,33	
С/У консьержа, ПЭМ консьержа, С/У охраны	Пп-9	- Каркас металлический П 113 (профиль ПН 28х27 и ПП 60х27) - 27 мм - ГСП-Н2 - 12,5 мм - Грунтовка глубокого проникновения - 1 слой - Шпатлевка поверхности на цементной основе (с проклейкой стыков лентой армирующей) - 2 мм - Грунтовка под финишную отделку - 1 слой - Улучшенная окраска краской влагостойкой водно-дисперсионной за 2 раза	57,32	
Лестничная клетка (в зоне утепления)	Пп-10	- Смесь клеевая для монтажа утеплителя (Технониколь 110) - 5 мм - Утеплитель минераловатный (Технониколь -ТЕХНОФАС ДЕКОР) ρ=90-110 кг/м³, предел прочности на отрыв не менее 15 кПа, λ=0,041 Вт/м*С - 50 мм - Слой штукатурно-клеевой Технониколь 210 или аналог,армированный сеткой фасадной стеклотканевой щелочестойкой М3600 - 10 мм - Грунтовка глубокого проникновения-1 слой - Шпатлевка поверхности на цементной основе-2 мм - Грунтовка под финишную отделку - 1 слой - Улучшенная окраска краской водно-дисперсионной негорючей, группа горючести НГ - 2 слоя	23,11	
Помещение хранения уборочной техники с возможностью временного размещения ТКО, помещение уборочной техники	Пп-12	- Грунтовка бетонконтакт - 1 слой - Затирка поверхности после демонтажа опалубки - 2-4 мм - Грунтовка под финишную отделку - 1 слой - Простая окраска краской влагостойкой водно-дисперсионной за 2 раза	73,71	
Помещение автостоянки (в зоне утепления лестницы на стилобате)	Пп-13	- Смесь клеевая для монтажа утеплителя (Технониколь 110) - 5 мм - Утеплитель минераловатный (Технониколь -ТЕХНОФАС ДЕКОР) ρ=90-110 кг/м³, предел прочности на отрыв не менее 15 кПа, λ=0,041 Вт/м*С - 150 мм - Слой штукатурно-клеевой Технониколь 210 или аналог,армированный сеткой фасадной стеклотканевой щелочестойкой М3600 - 10 мм - Грунтовка под финишную отделку - 1 слой - Простая окраска краской влагостойкой водно-дисперсионной - 2 слоя	26,27	
Воздухозаборная шахта	Пп-14	- Смесь клеевая для монтажа утеплителя (Технониколь 110) - 5 мм - Утеплитель минераловатный (Технониколь -ТЕХНОФАС ДЕКОР) ρ=90-110 кг/м³, предел прочности на отрыв не менее 15 кПа, λ=0,041 Вт/м*С - 100 мм - Слой штукатурно-клеевой Технониколь 210 или аналог,армированный сеткой фасадной стеклотканевой щелочестойкой М3600 - 10 мм - Пропитка упрочняющая обеспыливающая - 1 слой	34,42	
Пленум боксы	Пп-26	- Грунтовка бетонконтакт - 1 слой - Затирка поверхности после демонтажа опалубки - 2-4 мм - Пропитка упрочняющая обеспыливающая - 1 слой	12,73	
Тамбур (Второй)	Пп-32	- Смесь клеевая для монтажа утеплителя (Технониколь 110) - 5 мм - Утеплитель минераловатный (Технониколь -ТЕХНОФАС ДЕКОР) ρ=90-110 кг/м³, предел прочности на отрыв не менее 15 кПа, λ=0,041 Вт/м*С - 150 мм - Слой штукатурно-клеевой Технониколь 210 или аналог,армированный сеткой фасадной стеклотканевой щелочестойкой М3600 - 10 мм - Грунтовка под финишную отделку - 1 слой - Простая окраска краской влагостойкой негорючей за 2 раза (цвет черный), группа горючести НГ1 - 2 слоя - Потолок подвесной металлический типа "Грильято" 75х75х40 (цвет черный) на металлическом каркасе, группа горючести НГ - 40 мм	20,56	

Примечания.
1. Состав разделов общих указаний см. лист-1 "Общие-данные".
2. Данный лист смотреть совместно с другими листами этого альбома, инженерными и конструктивными разделами (КР, ОВ, ВК, ЭОМ, ССС).
3. В случае отклонений от проектных и нормативных значений оповестить Заказчика и Авторов проекта.
4. Узлы крепления решеток, водосборных лотков, устройства деформационных швов, узел между проезжей и пешеходной зонами рампы, узел примыкание подвесного потолка к витражу, узел примыкания пола к витражу, см на л.7.
5. Устройство ниш под кондиционеры см. на л 17.











						94-0421-ОК-1/Н-6.2-1..4-0-АР1.1	
						Жилой дом с пристроенными помещ общественного под защитное сооружение гражданской обороны - курятник (ЗГО) с инженерными сетями и благоустройством территории по адресу: г. Пермь, Выгоничская муниципальное образование Кунгурского, Сарапульского района, земельный участок 471 (участок 62)	
Изм.	Кол.уч.	Лист	№док.	Подпись	Дата		
Разработал	Малер				02.2025	Архитектурные решения. Первый этаж	Стадия: Р; Лист: 11; Листов:
Проверил	Дейнека				02.2025		
ГАП	Гуслякова				02.2025		
Нач.отдела	Белякова				02.2025	План потолков	Генпро
Н.контр.	Ивлева				02.2025		
ГИП	Крюков				02.2025		

Согласовано








Инв. № подл. | Подп. и дата | Взам. инв. №

Формат А0

Ведомость заполнения дверных проемов

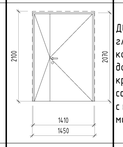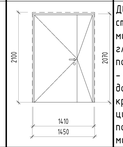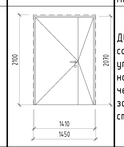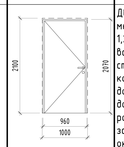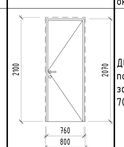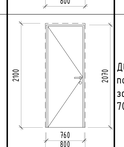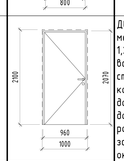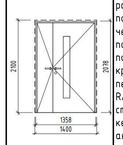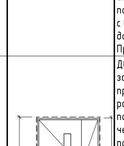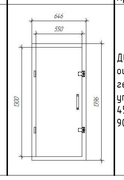Марка	Обозначение	Наименование	Размер проема	Кол-во	Эскиз	Примечание
Д-2	ГОСТ Р 57327-2016 / ТУ 25.12.10-001-17157160-2018	ДПС 02 2079-1408 пр. EI 60	1450x2100h	1		Дверь правая, противопожарная глухая со стационарным порогом, контурный уплотнитель - серый, доводчик серый, нажимная ручка на круглой розетке цв. черный, врезной самозапирающийся замок (ключ только с наружной стороны), цвет RAL 7035 матовый
Д-2.4л	ГОСТ Р 57327-2016 / ТУ 25.12.10-001-17157160-2018	ДПС 02 2079-1408 EI 60	1450x2100h	2		Дверь левая, металлическая, из х/к стали толщиной 1,2 мм, с заполнением минеральной ватой, противопожарная, глухая, со стационарным порогом 14 мм, контурный уплотнитель - черный, доводчик цв черный, нажимная ручка на круглой розетке цв черный, цилиндровый замок 'ключ-вертушка', порошковая окраска, цвет RAL 9011 матовый
Д-2л	ГОСТ Р 57327-2016 / ТУ 25.12.10-001-17157160-2018	ДПС 02 2079-1408 л. EI 60	1450x2100h	3		Дверь левая, противопожарная глухая со стационарным порогом, контурный уплотнитель - серый, доводчик серый, нажимная ручка на круглой розетке цв. черный, врезной самозапирающийся замок (ключ только с наружной стороны), цвет RAL 7035 матовый
Д-4	ГОСТ Р 57327-2016 / ТУ 25.12.10-001-17157160-2018	ДПС 01 2079-958 пр. EI 60	1000x2100h	4		Дверь правая, противопожарная, металлическая из х/к стали толщиной 1,2 мм, с заполнением минеральной ватой, глухая усиленная, со стационарным порогом 14 мм, контурный уплотнитель - серый; доводчик цв. серый, металлический добор, нажимная ручка на круглой розетке цв. черный, цилиндровый замок 'ключ-вертушка', порошковая окраска, цвет RAL 7035 матовый
Д-4.1	ГОСТ Р 31173-2016 / ТУ 25.12.10-001-17157160-2017	ДСВ, Оп, ПРг, Пр, Вн, О, М3	800x2100h	23		Дверь металлическая, правая, с порогом, глухая, замок ключ-ключ, нажимная ручка. RAL 7035(матовая)
Д-4.1л	ГОСТ Р 31173-2016 / ТУ 25.12.10-001-17157160-2017	ДСВ, Оп, ПРг, Л, Вн, О, М3	800x2100h	25		Дверь металлическая, левая, с порогом, глухая, замок ключ-ключ, нажимная ручка. RAL 7035 (матовая)
Д-4л	ГОСТ Р 57327-2016 / ТУ 25.12.10-001-17157160-2018	ДПС 01 2079-958 л. EI 60	1000x2100h	2		Дверь левая, противопожарная, металлическая из х/к стали толщиной 1,2 мм, с заполнением минеральной ватой, глухая усиленная, со стационарным порогом 14 мм, контурный уплотнитель - серый; доводчик цв. серый, металлический добор, нажимная ручка на круглой розетке цв. черный, цилиндровый замок 'ключ-вертушка', порошковая окраска, цвет RAL 7035 матовый
Д-10.3	ГОСТ Р 57327-2016 / ТУ 25.12.10-003-17157160-2022	ДПСО 02 2079-1358 пр. EI 60	1400x2100h	1		Дверь мет. из стали 1,4 мм. с заполнением мин. ватой, RAL 9005 мат противопожарная EI60; двупольная рабочая створка 950 мм; стационарный порог 14 мм; контурный уплотнитель цв черный; доводчики с координацией последовательного закрывания полотен цв серый; нажимная ручка на круглой розетке цв чёрный; скрытые петли DS; кант на полотне и коробке RAL 9005 матовый; отделка: с одной стороны под крупноформатный керамогранит с основанием из аквапанели, с другой стороны порошковая окраска RAL 9011 матовый, с внутренней стороны металлический добор и наличник RAL9011 матовый. Проем с четвертью.
Д-10.3л	ГОСТ Р 57327-2016 / ТУ 25.12.10-003-17157160-2022	ДПСО 02 2079-1358 л. EI 60	1400x2100h	3		Дверь мет. из стали 1,4 мм. с заполнением мин. ватой, RAL 9005 мат противопожарная EI60; двупольная рабочая створка 950 мм; стационарный порог 14 мм; контурный уплотнитель цв черный; доводчики с координацией последовательного закрывания полотен цв серый; нажимная ручка на круглой розетке цв чёрный; скрытые петли DS; кант на полотне и коробке RAL 9005 матовый; отделка: с одной стороны под крупноформатный керамогранит с основанием из аквапанели, с другой стороны порошковая окраска RAL 9011 матовый, с внутренней стороны металлический добор и наличник RAL9011 матовый. Проем с четвертью.
Д-12	Серия-5.904-4/ ТУ 25.12.10-003-83198695-2020	ДУс 1,25х0,5	700x1450h, порог конструктивный 500 от ур.ч.п.	1		Дверь металлическая, правая, из оцинкованной стали толщиной 1,2 мм, герметичная, с прижимным механизмом, утепленная, со стационарным порогом 45 мм, порошковая окраска, цвет RAL 9011 матовый

Ведомость заполнения дверных проемов

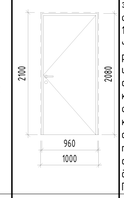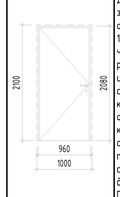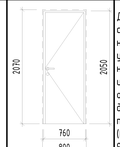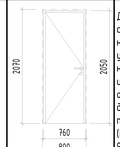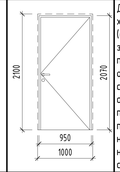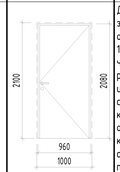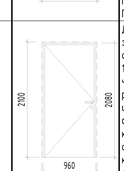Марка	Обозначение	Наименование	Размер проема	Кол-во	Эскиз	Примечание
Д-14	ГОСТ Р 31173-2016 /ТУ 25.12.10-001-17157160-2017	ДСВ, В, Оп, Пр, Прг, Вн, Псп, О	1000x2100h	2		Дверь правая, мет. из стали 1,4 мм. с заполнением мин. ватой, RAL 9005 мат ; однопольная; стационарный порог 14мм; контурный уплотнитель цв черный; доводчик цв черный; нажимная ручка на круглой розетке цв чёрный; цилиндровый замок "ключ-вертушка"; скрытые петли DS; кант на полотне и коробке RAL 9005 матовый; отделка: с одной стороны под крупноформатный керамогранит с основанием из аквапанели, с другой стороны; порошковая окраска RAL 9011 матовый, с внутренней стороны металлический добор и наличник RAL9011 матовый. Проем с четвертью.
Д-14л	ГОСТ Р 31173-2016 /ТУ 25.12.10-001-17157160-2017	ДСВ, В, Оп, Л, Прг, Вн, Псп, О	1000x2100h	2		Дверь левая, мет. из стали 1,4 мм. с заполнением мин. ватой, RAL 9005 мат ; однопольная; стационарный порог 14мм; контурный уплотнитель цв черный; доводчик цв черный; нажимная ручка на круглой розетке цв чёрный; цилиндровый замок "ключ-вертушка"; скрытые петли DS; кант на полотне и коробке RAL 9005 матовый; отделка: с одной стороны под крупноформатный керамогранит с основанием из аквапанели, с другой стороны; порошковая окраска RAL 9011 матовый, с внутренней стороны металлический добор и наличник RAL9011 матовый. Проем с четвертью.
Д-15	ГОСТ 475-2016	ДС 1 Рп 21х8 Г ПрБ М81	800x2100h	4		Дверь деревянная глухая, правая, стационарный порог, телескопический наличник, добор, контурный уплотнитель - черный, нажимная ручка на круглой розетке цв черный, цилиндровый замок 'ключ-вертушка', ограничитель; отделка двери древесноволокнистая плита средней плотности с защитным покрытием (ПВХ пленка гладкая FineVinyl MBP 9007PC (200) Графит Софт Премиум)
Д-15л	ГОСТ 475-2016	ДС 1 Рп 20.7х8 Г ПрБ М81	800x2100h	5		Дверь деревянная глухая, левая, стационарный порог, телескопический наличник, добор, контурный уплотнитель - черный, нажимная ручка на круглой розетке цв черный, цилиндровый замок 'ключ-вертушка', ограничитель; отделка двери древесноволокнистая плита средней плотности с защитным покрытием (ПВХ пленка гладкая FineVinyl MBP 9007PC (200) Графит Софт Премиум)
Д-21.4л	ГОСТ Р 57327-2016/ТУ 25.12.10-001-17157160-2018	ДПСО 01 2079-958 л. EIW45	1000x2100h	3		Дверь левая, мет. из стали 1,4 мм. с заполнением мин. ватой, RAL 9005 мат противопожарная EIW45; однопольная; стационарный порог 14 мм; контурный уплотнитель цв черный; скрытый доводчик цв черный; нажимная ручка на круглой розетке цв чёрный; скрытые петли DS; кант на полотне и коробке RAL 9005 матовый; отделка: с одной стороны под крупноформатный керамогранит с основанием из аквапанели, с другой стороны порошковая окраска RAL 9011. Проем с четвертью.
Д-21.5л	ГОСТ Р 57327-2016/ТУ 25.12.10-001-17157160-2018	ДПСО 01 2079-958 л. EIW45	1000x2100h	1		Дверь левая, мет. из стали 1,4 мм. с заполнением мин. ватой, RAL 9005 мат противопожарная EIW45; однопольная; стационарный порог 14 мм; контурный уплотнитель цв черный; скрытый доводчик цв черный; нажимная ручка на круглой розетке цв чёрный; скрытые петли DS; кант на полотне и коробке RAL 9005 матовый; отделка: с одной стороны под крупноформатный керамогранит с основанием из аквапанели, с другой стороны порошковая окраска RAL 9011. Обратное открывание.
Д-22	ГОСТ 31173-2016 / ТУ 25.12.10-001-17157160-2017	ДСВ8, В1, Оп, Пр, Прг, Н, П2лс, О	900x2000h	8		Дверь металлическая, из 2-х листов х/к стали толщиной 1,2 мм каждый (суммарной толщиной металла 2,4мм), с заполнением минеральной ватой, с приточно-вытяжным вентиляционным отверстием 600х24мм (2 шт.),со стационарным порогом 14 мм, антивандальным сувальдным замком под универсальный мастер ключ, порошковая окраска,предусмотреть накладки на сувальдный замок нержавеющая шлифованная (матовая) сталь, цвет RAL 9011 матовый
Д-40	ГОСТ Р 31173-2016 / ТУ 25.12.10-001-17157160-2017	ДСВ, В, Оп, Пр, Брг, Вн, Псп, О	1000x2100h, порог конструктивный 15 мм от ур.ч.п.	4		Дверь правая, мет. из стали 1,4 мм. с заполнением мин. ватой, RAL 9005 мат ; однопольная; стационарный порог 14мм; контурный уплотнитель цв черный; доводчик цв черный; нажимная ручка на круглой розетке цв чёрный; цилиндровый замок "ключ-вертушка"; скрытые петли DS; кант на полотне и коробке RAL 9005 матовый; отделка: с одной стороны под крупноформатный керамогранит с основанием из аквапанели, с другой стороны порошковая окраска RAL 9011 матовый. Проем с четвертью.
Д-40л	ГОСТ Р 31173-2016 / ТУ 25.12.10-001-17157160-2017	ДСВ, В, Оп, Л, Брг, Вн, Псп, О	1000x2100h, порог конструктивный 15 мм от ур.ч.п.	1		Дверь левая, мет. из стали 1,4 мм. с заполнением мин. ватой, RAL 9005 мат ; однопольная; стационарный порог 14мм; контурный уплотнитель цв черный; доводчик цв черный; нажимная ручка на круглой розетке цв чёрный; цилиндровый замок "ключ-вертушка"; скрытые петли DS; кант на полотне и коробке RAL 9005 матовый; отделка: с одной стороны под крупноформатный керамогранит с основанием из аквапанели, с другой стороны порошковая окраска RAL 9011 матовый. Проем с четвертью.

Спецификация жалюзийных решеток пленум-боксов 1 этажа

Позиция	Обозначение	Наименование	Высота	Ширина	Кол-во	Примечание
ЖР-2		Жалюзийная решетка	1100	2000	3	
ЖР-3		Жалюзийная решетка	1100	1300	1	
ЖР-5		Жалюзийная решетка	1100	700	1	

Спецификация деформационных швов первого этажа

Позиция	Описание	Длина, м.п.
ДФ-1	Накладной деформационный шов Гидроконтур ДШ-НС-210/50 С	15,0
ДФ-2	Накладной деформационный шов Гидроконтур ДШ-НС-210/50 С (Угловой)	14.7,4

Спецификация ревизионных люков

Марка	Обозначение	Наименование	Размер	Кол-во	Примечание
Л-1		Люк доступа металлический ревизионный, утопленная ручка, защелка магнитная, цвет RAL 9003 (сигнальный белый)	300x1000	4	

1. Данный лист смотреть совместно с другими листами этого альбома.

						94-0421-ОК-1/Н-6.2-1..4-0-АР1.1	
						Жилой дом с приспособлением подземной автостоянки под защитное сооружение гражданской обороны - кукутитек (ЗСГО) с инженерными сетями и благоустройством территории по адресу: г. Москва, внутригородское муниципальное образование Измайлово, (зеленый бульвар, земельный участок 6.2)	
Изм.	Кол.уч.	Лист	№док.	Подпись	Дата		
Разработал		Маляр			02.2025	Архитектурные решения. Первый этаж	Стадия: Р; Лист: 12; Листов:
Проверил		Дейнека			02.2025		
ГАП		Гуслякова			02.2025		
Нач.отдела		Беляков			02.2025		
Н.контр.		Ивлева			02.2025	Ведомость заполнения дверных проемов	Генпро
ГИП		Крюков			02.2025		

Согласовано

Взам. инв. №

Подп. и дата

Инв. № подл.

Формат А1

Экспликация полов

Место применения	Тип пола	Схема пола	Конструкция пола	Площадь, м.кв.	Примечание
Этажная площадка лестницы из подземного (Лестничная клетка № 1) этажа	П-1.1		- Керамогранит с затиркой швов - 8 мм - Клей плиточный водостойкий - 6 мм - Грунтовка глубокого проникновения Ceresit CT 17 - 1 слой - Стяжка полусухая цементно-песчаная М150, армированная фиброволокном (фибра полипропиленовая 12мм, расход 0.6кг/м3) - 36 мм - Монолитный ж/бетон	61,60	
Этажная площадка лестницы из подземного этажа (Лестничная клетка № 2,4)	П-1.2		- Керамогранит с затиркой швов - 8 мм - Клей плиточный водостойкий - 6 мм - Грунтовка глубокого проникновения Ceresit CT 17 - 1 слой - Стяжка полусухая цементно-песчаная М150, армированная фиброволокном (фибра полипропиленовая 12мм, расход 0.6кг/м3) - 86 мм - Монолитный ж/бетон	41,03	
Этажная площадка лестницы из подземного этажа (Лестничная клетка № 3)	П-1.3		- Керамогранит с затиркой швов - 8 мм - Клей плиточный водостойкий - 6 мм - Грунтовка глубокого проникновения Ceresit CT 17 - 1 слой - Стяжка полусухая цементно-песчаная М150, армированная фиброволокном (фибра полипропиленовая 12мм, расход 0.6кг/м3) - 51 - Пленка пароизоляционная армированная - 1 слой - Гравий керамзитовый фр. 10-20 мм, П25, М250 - 55 - Монолитный ж/бетон	15,19	
Этажная площадка лестницы из подземного этажа (Лестничная клетка № 8)	П-1.4		- Керамогранит с затиркой швов - 8 мм - Клей плиточный водостойкий - 6 мм - Грунтовка глубокого проникновения Ceresit CT 17 - 1 слой - Стяжка полусухая цементно-песчаная М150, армированная фиброволокном (фибра полипропиленовая 12мм, расход 0.6кг/м3) - 51 - Пленка пароизоляционная армированная - 1 слой - Гравий керамзитовый фр. 10-20 мм, П25, М250 - 85 - Монолитный ж/бетон	21,94	
Лестничная клетка Н2 №2	П-1.5		- Керамогранит с затиркой швов - 8 мм - Клей плиточный водостойкий - 6 мм - Грунтовка глубокого проникновения Ceresit CT 17 - 1 слой - Стяжка полусухая цементно-песчаная М150, армированная фиброволокном (фибра полипропиленовая 12мм, расход 0.6кг/м3) - 66 мм - Монолитный ж/бетон	10,87	
Междуэтажные лестничные площадки	П-2		- Керамогранит с затиркой швов - 8 мм - Клей плиточный водостойкий - 6 мм - Ремонтная смесь Ceresit CD 24 - 6 мм - Увлажнение основания до насыщения, не допуская потеков и скопления воды - Монолитный ж/б	41,63	
Помещение автостоянки	П-7.2		Система покрытия QTP толщина 3.1мм: - Финишный слой QTP 1740 (колеруется по RAL-7030) - 2 слоя; - Подстилающий слой QTP 1740 со сплошной засыпкой кварцевым песком фр. 0.8-1.2мм - 1 слой; - Грунтовка QTP с присыпкой кварцевым песком фр. 0.8-1.2мм - 2 слоя; - Стяжка бетонная B22.5, F100, W4, армированная сеткой 5Вр1 с ячейкой 100х100 - 146 мм. Система покрытия ТН-ПОЛ ТАЙКОР Барьер: - Покрытие TAIKOR Elastic 300 с заведением на стены на 200 мм - 2 слоя; - Грунт TAIKOR Primer 210 с заведением на стены на 200 мм - 1 слой; - Подливка выбоин до 30 мм составом Sika grout 316, 5% от площади пола; - Монолитный ж/бетон	3749,71	
Помещение автостоянки	П-7.3		Система покрытия QTP толщина 3.1мм: - Финишный слой QTP 1740 (колеруется по RAL-7030) - 2 слоя - Подстилающий слой QTP 1740 со сплошной засыпкой кварцевым песком фр. 0.8-1.2мм - 1 слой - Грунтовка QTP с присыпкой кварцевым песком фр. 0.8-1.2мм - 2 слоя Стяжка бетонная B22.5, F100, W4, армированная сеткой 5Вр1 с ячейкой 100х100 с прорезкой усадочных швов - 96 мм Гравий керамзитовый фр. 10-20 мм, П25, М250, пропит. цем. молочком, по уклону - 0- 400 мм Система покрытия ТН-ПОЛ ТАЙКОР Барьер: - Покрытие TAIKOR Elastic 300 с заведением на стены на 200 мм - 2 слоя; - Грунт TAIKOR Primer 210 с заведением на стены на 200 мм - 1 слой; - Подливка выбоин до 30 мм составом Sika grout 316, 5% от площади пола; - Монолитный ж/бетон	50,94	
Помещение автостоянки	П-7.4		Система покрытия QTP толщина 3.1мм: - Финишный слой QTP 1740 (колеруется по RAL-7030) - 2 слоя - Подстилающий слой QTP 1740 со сплошной засыпкой кварцевым песком фр. 0.8-1.2мм - 1 слой - Грунтовка QTP с присыпкой кварцевым песком фр. 0.8-1.2мм - 2 слоя Стяжка бетонная B22.5, F100, W4, армированная сеткой 5Вр1 с ячейкой 100х100 с прорезкой усадочных швов - 146 мм Гравий керамзитовый фр. 10-20 мм, П25, М250, пропит. цем. молочком, - 350 мм Система покрытия ТН-ПОЛ ТАЙКОР Барьер: - Покрытие TAIKOR Elastic 300 с заведением на стены на 200 мм - 2 слоя; - Грунт TAIKOR Primer 210 с заведением на стены на 200 мм - 1 слой; - Подливка выбоин до 30 мм составом Sika grout 316, 5% от площади пола; - Монолитный ж/бетон	12,70	
Помещение автостоянки	П-7.5		Система покрытия QTP толщина 3.1мм: - Финишный слой QTP 1740 (колеруется по RAL-7030) - 2 слоя - Подстилающий слой QTP 1740 со сплошной засыпкой кварцевым песком фр. 0.8-1.2мм - 1 слой - Грунтовка QTP с присыпкой кварцевым песком фр. 0.8-1.2мм - 2 слоя Стяжка бетонная B22.5, F100, W4, армированная сеткой 5Вр1 с ячейкой 100х100 с прорезкой усадочных швов - 146 мм Гравий керамзитовый фр. 10-20 мм, П25, М250, пропит. цем. молочком, по уклону - 450 мм Система покрытия ТН-ПОЛ ТАЙКОР Барьер: - Покрытие TAIKOR Elastic 300 с заведением на стены на 200 мм - 2 слоя; - Грунт TAIKOR Primer 210 с заведением на стены на 200 мм - 1 слой; - Подливка выбоин до 30 мм составом Sika grout 316, 5% от площади пола; - Монолитный ж/бетон	37,32	
Помещение автостоянки	П-7.6		Система покрытия QTP толщина 3.1мм: - Финишный слой QTP 1740 (колеруется по RAL-7030) - 2 слоя - Подстилающий слой QTP 1740 со сплошной засыпкой кварцевым песком фр. 0.8-1.2мм - 1 слой - Грунтовка QTP с присыпкой кварцевым песком фр. 0.8-1.2мм - 2 слоя Стяжка бетонная B22.5, F100, W4, армированная сеткой 5Вр1 с ячейкой 100х100 с прорезкой усадочных швов - 100 мм Гравий керамзитовый фр. 10-20 мм, П25, М250, пропит. цем. молочком, по уклону - 48-380мм Система покрытия ТН-ПОЛ ТАЙКОР Барьер: - Покрытие TAIKOR Elastic 300 с заведением на стены на 200 мм - 2 слоя; - Грунт TAIKOR Primer 210 с заведением на стены на 200 мм - 1 слой; - Подливка выбоин до 30 мм составом Sika grout 316, 5% от площади пола; - Монолитный ж/бетон	29,19	
Рампа (в зоне въезда/выезда)	П-10.1		Система покрытия QTP для сверхтяжелых нагрузок толщина 5.9мм: - Финишный слой QTP 1740 (колеруется по RAL-7030) - 2 слоя - Основной слой QTP 1740 со сплошной засыпкой кварцевым песком фр. 0.8-1.2мм - 1 слой - Подстилающий слой QTP 1740 со сплошной засыпкой кварцевым песком фр. 0.8-1.2мм - 1 слой - Грунтовка QTP с присыпкой кварцевым песком фр. 0.8-1.2мм - 1 слоя Стяжка бетонная B22.5, F100, W4, армированная сеткой 5Вр1 с ячейкой 100х100 с прорезкой усадочных швов - 146 мм -Отсыпка гравий керамзитовый фр. 10-20 мм, П25, М250, пропит. цем. молочком, по уклону - 0-520 мм Система покрытия ТН-ПОЛ ТАЙКОР Барьер: - Покрытие TAIKOR Elastic 300 с заведением на стены на 200 мм - 2 слоя; - Грунт TAIKOR Primer 210 с заведением на стены на 200 мм - 1 слой; - Подливка выбоин до 30 мм составом Sika grout 316, 5% от площади пола; - Монолитный ж/бетон	33,55	

Экспликация полов

Место применения	Тип пола	Схема пола	Конструкция пола	Площадь, м.кв.	Примечание
Помещения уборочной техники для обслуживания автостоянки, помещения хранения уборочной техники с возможностью временного размещения ТКО, помещение хладоцентра	П-11		- Керамогранит с затиркой швов, износостойкость неглазурованных плиток не более 0,5 г/см2, класс износостойкости PEI 5, предел прочности при изгибе не менее 35 МПа по ГОСТ 13996-2019 Таблица 24, морозостойкая, класс противоскольжения R9 - 8мм - Клей плиточный водостойкий - 6 мм - Гидроизоляция цементная Ceresit CR 65 WATERPROOF с заведением на стены на 200 мм с прокладкой по углам водонепроницаемой ленты для герметизации швов Ceresit CL 152 - 2 мм - Увлажнение основания до насыщения, не допуская потеков и скоплений воды - Стяжка полусухая цементно-песчаная М150, армированная фиброволокном (фибра полипропиленовая 12мм, расход 0.6кг/м3) - 43-84 мм - Монолитный ж/бетон	213,26	
Помещения уборочной техники для обслуживания автостоянки, помещения хранения уборочной техники с возможностью временного размещения ТКО, помещение хладоцентра	П-11.1		- Керамогранит с затиркой швов, износостойкость неглазурованных плиток не более 0,5 г/см2, класс износостойкости PEI 5, предел прочности при изгибе не менее 35 МПа по ГОСТ 13996-2019 Таблица 24, морозостойкая, класс противоскольжения R9 - 8мм - Клей плиточный водостойкий - 6 мм - Гидроизоляция цементная Ceresit CR 65 WATERPROOF с заведением на стены на 200 мм с прокладкой по углам водонепроницаемой ленты для герметизации швов Ceresit CL 152 - 2 мм - Увлажнение основания до насыщения, не допуская потеков и скоплений воды - Стяжка полусухая цементно-песчаная М150, армированная фиброволокном (фибра полипропиленовая 12мм, расход 0.6кг/м3) - 43-134 мм - Монолитный ж/бетон	21,12	
Лифтовый холл, тамбур -шлюз (при ИТП), тамбур-шлюз (при лифтовом холле), этажные лестничные площадки спусков в подземный этаж, тамбур-шлюз (при лестничной клетке), коридоры, проходы в зоне хранения, кладовые	П-13		- Керамогранит с затиркой швов - 8 мм - Клей плиточный водостойкий - 6 мм - Грунтовка глубокого проникновения Ceresit CT 17 - 1 слой - Стяжка полусухая цементно-песчаная М150, армированная фиброволокном (фибра полипропиленовая 12мм, расход 0.6кг/м3) - 51 мм - Пленка пароизоляционная армированная - 1 слой - Гравий керамзитовый фр. 10-20 мм, П25, М250 - 85 мм - Монолитный ж/бетон	24,41	
Фундамент под оборудование (плавающий)	П-14		- Керамогранит с затиркой швов - 8 мм - Клей плиточный водостойкий - 6 мм - Грунтовка Бетоноконтакт Ceresit CT 19 - 1 слой - Плита бетонная (см. 94-0421-ОК-1/Н-6.2-1..4-0-КЖ8) - Прокладка Виброрез-Н - 30 мм (см. 94-0421-ОК-1/Н-6.2-1..4-0-КЖ8) - Монолитный ж/бетон	16,65	
Фундамент под оборудование	П-15.1		- Керамогранит с затиркой швов - 8 мм - Клей плиточный водостойкий - 6 мм - Грунтовка Бетоноконтакт Ceresit CT 19 - 1 слой - Плита бетонная (см. 94-0421-ОК-1/Н-6.2-1..4-0-КЖ8) - Монолитный ж/бетон	1,00	
Участок пола с грязезащитным покрытие в 1-ом тамбуре МОП	П-17		- Решетка грязезащитное (резина+щетка+скребок) (вес 18,1 кг/м2) - 20мм - Керамогранит с затиркой швов - 10 мм - Клей плиточный водостойкий - 6 мм - Гидроизоляция однокомпонентная полимерная эластичная Ceresit CL 51 с заведением на стены на 200 мм с прокладкой по углам водонепроницаемой ленты для герметизации швов Ceresit CL 152 - 2 слоя - Грунтовка глубокого проникновения Ceresit CT 17 - 1 слой - Стяжка полусухая цементно-песчаная М150, армированная фиброволокном (фибра полипропиленовая 12мм, расход 0.6кг/м3) - 43 мм - Плиты теплоизоляционные LOGICPIR Пол ФЛ/ФЛ, прочность на сжатие 10% линейной деформации не менее 150 кПа, λ=0.023 Вт/м°С - 20 мм - Монолитный ж/бетон	24,83	
Тамбур МОП (1-ый и 2-ой)	П-18		- Керамогранит с затиркой швов - 10 мм - Клей плиточный водостойкий - 6 мм - Гидроизоляция однокомпонентная полимерная эластичная Ceresit CL 51 с заведением на стены на 200 мм с прокладкой по углам водонепроницаемой ленты для герметизации швов Ceresit CL 152 - 2 слоя - Грунтовка глубокого проникновения Ceresit CT 17 - 1 слой - Стяжка полусухая цементно-песчаная М150, армированная фиброволокном (фибра полипропиленовая 12мм, расход 0.6кг/м3) - 63 мм - Плиты теплоизоляционные LOGICPIR Пол ФЛ/ФЛ, прочность на сжатие 10% линейной деформации не менее 150 кПа, λ=0.023 Вт/м°С - 20 мм - Монолитный ж/бетон	38,03	
Вестибюль, колясочная	П-19		- Керамогранит с затиркой швов - 10 мм - Клей плиточный водостойкий - 6 мм - Грунтовка глубокого проникновения Ceresit CT 17 - 1 слой - Стяжка полусухая цементно-песчаная М150, армированная фиброволокном (фибра полипропиленовая 12мм, расход 0.6кг/м3) - 54 мм - Пленка полиэтиленовая 200 мкр - 1 слой - Утеплитель минераловатный (Технониколь ТЕХНОФЛОР СТАНДАРТ) q=100-120 кг/м3, предел прочности на сжатие не менее 30 кПа, λ=0,041 Вт/м°С - 30 мм - Монолитный ж/бетон	496,65	
Тамбур в автостоянку	П-19.1		- Керамогранит с затиркой швов - 10 мм - Клей плиточный водостойкий - 6 мм - Грунтовка глубокого проникновения Ceresit CT 17 - 1 слой - Стяжка полусухая цементно-песчаная М150, армированная фиброволокном (фибра полипропиленовая 12мм, расход 0.6кг/м3) - 54 мм - Пленка пароизоляционная армированная - 1 слой - Гравий керамзитовый фр. 10-20 мм, П25, М250 - по уклону 30-380мм - Монолитный ж/бетон	14,26	
Тамбур в автостоянку	П-19.2		- Керамогранит с затиркой швов - 10 мм - Клей плиточный водостойкий - 6 мм - Грунтовка глубокого проникновения Ceresit CT 17 - 1 слой - Стяжка полусухая цементно-песчаная М150, армированная фиброволокном (фибра полипропиленовая 12мм, расход 0.6кг/м3) - 54 мм - Пленка полиэтиленовая 200 мкр - 1 слой - Монолитный ж/бетон	15,14	
Помещение консьержа	П-20		- Керамогранит с затиркой швов - 10 мм - Клей плиточный водостойкий - 6 мм - Грунтовка глубокого проникновения Ceresit CT 17 - 1 слой - Стяжка полусухая цементно-песчаная М150, армированная фиброволокном (фибра полипропиленовая 12мм, расход 0.6кг/м3) - 34 мм - Пленка полиэтиленовая 200 мкр - 1 слой - Утеплитель минераловатный (Технониколь ТЕХНОФЛОР СТАНДАРТ) q=100-120 кг/м3, предел прочности на сжатие не менее 30 кПа, λ=0,041 Вт/м°С - 50 мм - Монолитный ж/бетон	41,95	
С/у консьержа, ПУИ консьержа, помещение для мытья лап животных	П-21		- Керамогранит с затиркой швов - 10 мм - Клей плиточный водостойкий - 6 мм - Гидроизоляция однокомпонентная полимерная эластичная Ceresit CL 51 с заведением на стены на 200 мм с прокладкой по углам водонепроницаемой ленты для герметизации швов Ceresit CL 152 - 2 слоя - Грунтовка глубокого проникновения Ceresit CT 17 - 1 слой - Стяжка полусухая цементно-песчаная М150, армированная фиброволокном (фибра полипропиленовая 12мм, расход 0.6кг/м3) - 33 мм - Полиэтиленовая пленка 200 мкр - 1 слой - Утеплитель минераловатный (Технониколь ТЕХНОФЛОР СТАНДАРТ) q=100-120 кг/м3, предел прочности на сжатие не менее 30 кПа, λ=0,041 Вт/м°С - 50 мм - Монолитный ж/бетон	40,69	



Экспликация полов

Место применения	Тип пола	Схема пола	Конструкция пола	Площадь, м.кв.	Примечание
Узловое помещение связи	П-22.1		- Линолеум антистатичный пожаробезопасный - 2 мм - Клей для ПВХ и каучуковых покрытий Ceresit K 188E - 1 слой - Грунтовка глубокого проникновения Ceresit CT 17 - 1 слой - Стяжка полусухая цементно-песчаная М150, армированная фиброволокном (фибра полипропиленовая 12мм, расход 0.6кг/м3) - 56 мм - Пленка полиэтиленовая 200 мкр - 1 слой - Утеплитель минераловатный (Технониколь ТЕХНОФЛОР СТАНДАРТ) q=100-120 кг/м3, предел прочности на сжатие не менее 30 кПа, λ=0,041 Вт/м°С - 50 мм - Гравий керамзитовый фр. 10-20 мм, П25, М250 - 840 мм - Монолитный ж/бетон	17,82	
Узловое помещение связи	П-22.2		- Линолеум антистатичный пожаробезопасный - 2 мм - Клей для ПВХ и каучуковых покрытий Ceresit K 188E - 1 слой - Грунтовка глубокого проникновения Ceresit CT 17 - 1 слой - Стяжка полусухая цементно-песчаная М150, армированная фиброволокном (фибра полипропиленовая 12мм, расход 0.6кг/м3) - 56 мм - Пленка полиэтиленовая 200 мкр - 1 слой - Утеплитель минераловатный (Технониколь ТЕХНОФЛОР СТАНДАРТ) q=100-120 кг/м3, предел прочности на сжатие не менее 30 кПа, λ=0,041 Вт/м°С - 40 мм - Монолитный ж/бетон	6,45	
С/у охраны	П-23.1		- Керамогранит с затиркой швов - 8 мм - Клей плиточный водостойкий - 6 мм - Гидроизоляция однокомпонентная полимерная эластичная Ceresit CL 51 с заведением на стены на 200 мм с прокладкой по углам водонепроницаемой ленты для герметизации швов Ceresit CL 152 - 2 слоя - Грунтовка глубокого проникновения Ceresit CT 17 - 1 слой - Стяжка полусухая цементно-песчаная М150, армированная фиброволокном (фибра полипропиленовая 12мм, расход 0.6кг/м3) - 45 мм - Пленка полиэтиленовая 200 мкр - 1 слой - Утеплитель минераловатный (Технониколь ТЕХНОФЛОР СТАНДАРТ) q=100-120 кг/м3, предел прочности на сжатие не менее 30 кПа, λ=0,041 Вт/м°С - 50 мм - Гравий керамзитовый фр. 10-20 мм, П25, М250 - 490 мм - Монолитный ж/бетон	4,42	
Пост охраны, помещение охраны	П-24.1		- Керамогранит с затиркой швов - 8 мм - Клей плиточный водостойкий - 6 мм - Грунтовка глубокого проникновения Ceresit CT 17 - 1 слой - Стяжка полусухая цементно-песчаная М150, армированная фиброволокном (фибра полипропиленовая 12мм, расход 0.6кг/м3) - 46 мм - Пленка полиэтиленовая 200 мкр - 1 слой - Утеплитель минераловатный (Технониколь ТЕХНОФЛОР СТАНДАРТ) q=100-120 кг/м3, предел прочности на сжатие не менее 30 кПа, λ=0,041 Вт/м°С - 50 мм - Керамзитобетон - 490 мм - Монолитный ж/бетон	25,45	
Зона хранения (кладовая), проход зоны хранения	П-25		- Керамогранит с затиркой швов - 9 мм - Клей плиточный водостойкий - 6 мм - Грунтовка глубокого проникновения Ceresit CT 17 - 1 слой - Стяжка полусухая цементно-песчаная М150, армированная фиброволокном (фибра полипропиленовая 12мм, расход 0.6кг/м3) - 55 мм - Пленка полиэтиленовая 200 мкр - 1 слой - Утеплитель минераловатный (Технониколь ТЕХНОФЛОР СТАНДАРТ) q=100-120 кг/м3, предел прочности на сжатие не менее 30 кПа, λ=0,041 Вт/м°С - 30 мм - Монолитный ж/бетон	367,38	
Тамбур БКТ (без отделки)	П-27		- Покрытие финишное пола выполняется силами собственника помещения - 29 мм - Гидроизоляция однокомпонентная полимерная эластичная Ceresit CL 51 с заведением на стены на 200 мм с прокладкой по углам водонепроницаемой ленты для герметизации швов Ceresit CL 152 - 2 слоя - Грунтовка глубокого проникновения Ceresit CT 17 - 1 слой - Стяжка полусухая цементно-песчаная М150, армированная фиброволокном (фибра полипропиленовая 12мм, расход 0.6кг/м3) - 40 мм - Пенополистирол экструдированный (Технониколь CARBON PROF), прочность на сжатие 10% линейной деформации не менее 0,2 мПа, λ=0,034 Вт/м°С - 30 мм - Монолитный ж/бетон	86,66	
Тамбур БКТ (без отделки)	П-27.1		- Покрытие финишное пола выполняется силами собственника помещения - 29 мм - Гидроизоляция однокомпонентная полимерная эластичная Ceresit CL 51 с заведением на стены на 200 мм с прокладкой по углам водонепроницаемой ленты для герметизации швов Ceresit CL 152 - 2 слоя - Грунтовка глубокого проникновения Ceresit CT 17 - 1 слой - Стяжка полусухая цементно-песчаная М150, армированная фиброволокном (фибра полипропиленовая 12мм, расход 0.6кг/м3) - 40 мм - Пенополистирол экструдированный (Технониколь CARBON PROF), прочность на сжатие 10% линейной деформации не менее 0,2 мПа, λ=0,034 Вт/м°С - 20 мм - Монолитный ж/бетон	2,87	
Сухие помещения БКТ (без отделки)	П-28		- Покрытие финишное пола выполняется силами собственника помещения - 20 мм - Стяжка полусухая цементно-песчаная М150, армированная фиброволокном (фибра полипропиленовая 12мм, расход 0.6кг/м3) - 30 мм - Пленка полиэтиленовая 200 мкр - 1 слой - Утеплитель минераловатный (Технониколь ТЕХНОФЛОР СТАНДАРТ) q=100-120 кг/м3, предел прочности на сжатие не менее 30 кПа, λ=0,041 Вт/м°С - 50 мм - Монолитный ж/бетон	615,21	
Сухие помещения КТ (без отделки) торговый зал	П-28.1		- Покрытие финишное пола выполняется силами собственника помещения - 20 мм - Стяжка полусухая цементно-песчаная М150, армированная фиброволокном (фибра полипропиленовая 12мм, расход 0.6кг/м3) - 40 мм - Пленка полиэтиленовая 200 мкр - 1 слой - Гравий керамзитовый фр. 10-20 мм, П25, М250 - 90 - Монолитный ж/бетон	119,98	
Сухие помещения КТ (без отделки) торговый зал	П-28.2		- Покрытие финишное пола выполняется силами собственника помещения - 20 мм - Стяжка полусухая цементно-песчаная М150, армированная фиброволокном (фибра полипропиленовая 12мм, расход 0.6кг/м3) - 40 мм - Пленка полиэтиленовая 200 мкр - 1 слой - Утеплитель минераловатный (Технониколь ТЕХНОФЛОР СТАНДАРТ) q=100-120 кг/м3, предел прочности на сжатие не менее 30 кПа, λ=0,041 Вт/м°С - 30 мм - Монолитный ж/бетон	206,28	
Сухие помещения КТ (без отделки) ресторан	П-28.3		- Покрытие финишное пола выполняется силами собственника помещения - 20 мм - Стяжка полусухая цементно-песчаная М150, армированная фиброволокном (фибра полипропиленовая 12мм, расход 0.6кг/м3) - 100 мм - Пленка полиэтиленовая 200 мкр - 1 слой - Утеплитель минераловатный (Технониколь ТЕХНОФЛОР СТАНДАРТ) q=100-120 кг/м3, предел прочности на сжатие не менее 30 кПа, λ=0,041 Вт/м°С - 30 мм - Монолитный ж/бетон	256,73	
ПУИ, с/у БКТ (без отделки)	П-29		- Покрытие финишное пола выполняется силами собственника помещения - 19 мм - Гидроизоляция однокомпонентная полимерная эластичная Ceresit CL 51 с заведением на стены на 200 мм с прокладкой по углам водонепроницаемой ленты для герметизации швов Ceresit CL 152 - 2 слоя - Грунтовка глубокого проникновения Ceresit CT 17 - 1 слой - Стяжка полусухая цементно-песчаная М150, армированная фиброволокном (фибра полипропиленовая 12мм, расход 0.6кг/м3) - 30 мм - Пленка полиэтиленовая 200 мкр - 1 слой - Утеплитель минераловатный (Технониколь ТЕХНОФЛОР СТАНДАРТ) q=100-120 кг/м3, предел прочности на сжатие не менее 30 кПа, λ=0,041 Вт/м°С - 50 мм - Монолитный ж/бетон	110,75	

Экспликация полов

Место применения	Тип пола	Схема пола	Конструкция пола	Площадь, м.кв.	Примечание
ПУИ, с/у БКТ (без отделки)	П-29.1		- Покрытие финишное пола выполняется силами собственника помещения - 19 мм - Гидроизоляция однокомпонентная полимерная эластичная Ceresit CL 51 с заведением на стены на 200 мм с прокладкой по углам водонепроницаемой ленты для герметизации швов Ceresit CL 152 - 2 слоя - Грунтовка глубокого проникновения Ceresit CT 17 - 1 слой - Стяжка полусухая цементно-песчаная М150, армированная фиброволокном (фибра полипропиленовая 12мм, расход 0.6кг/м3) - 40 мм - Пленка полиэтиленовая 200 мкр - 1 слой - Гравий керамзитовый фр. 10-20 мм, П25, М250 - 90 мм - Монолитный ж/бетон	199,19	
ПУИ, с/у БКТ (без отделки)	П-29.2		- Покрытие финишное пола выполняется силами собственника помещения - 19 мм - Гидроизоляция однокомпонентная полимерная эластичная Ceresit CL 51 с заведением на стены на 200 мм с прокладкой по углам водонепроницаемой ленты для герметизации швов Ceresit CL 152 - 2 слоя - Грунтовка глубокого проникновения Ceresit CT 17 - 1 слой - Стяжка полусухая цементно-песчаная М150, армированная фиброволокном (фибра полипропиленовая 12мм, расход 0.6кг/м3) - 40 мм - Пленка полиэтиленовая 200 мкр - 1 слой - Гравий керамзитовый фр. 10-20 мм, П25, М250 -870мм - Монолитный ж/бетон	22,43	
ПУИ, с/у БКТ (без отделки)	П-29.3		- Покрытие финишное пола выполняется силами собственника помещения - 19 мм - Гидроизоляция однокомпонентная полимерная эластичная Ceresit CL 51 с заведением на стены на 200 мм с прокладкой по углам водонепроницаемой ленты для герметизации швов Ceresit CL 152 - 2 слоя - Грунтовка глубокого проникновения Ceresit CT 17 - 1 слой - Стяжка полусухая цементно-песчаная М150, армированная фиброволокном (фибра полипропиленовая 12мм, расход 0.6кг/м3) - 40 мм - Пленка полиэтиленовая 200 мкр - 1 слой - Утеплитель минераловатный (Технониколь ТЕХНОФЛОР СТАНДАРТ) q=100-120 кг/м3, предел прочности на сжатие не менее 30 кПа, λ=0,041 Вт/м°С - 30 мм - Монолитный ж/бетон	58,49	
Загрузочный цех	П-29.5		- Покрытие финишное пола выполняется силами собственника помещения - 19 мм - Гидроизоляция однокомпонентная полимерная эластичная Ceresit CL 51 с заведением на стены на 200 мм с прокладкой по углам водонепроницаемой ленты для герметизации швов Ceresit CL 152 - 2 слоя - Грунтовка глубокого проникновения Ceresit CT 17 - 1 слой - Стяжка полусухая цементно-песчаная М150, армированная фиброволокном (фибра полипропиленовая 12мм, расход 0.6кг/м3) - 150 мм - Пленка полиэтиленовая 200 мкр - 1 слой - Гравий керамзитовый фр. 10-20 мм, П25, М250 - 560 мм - Монолитный ж/бетон	26,78	

Спецификация водоотводных лотков

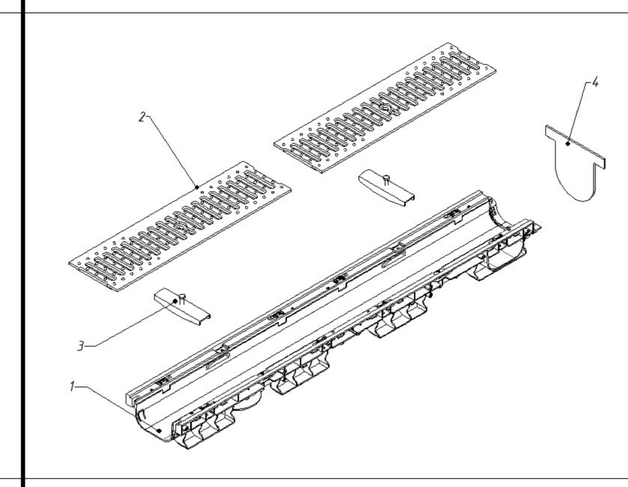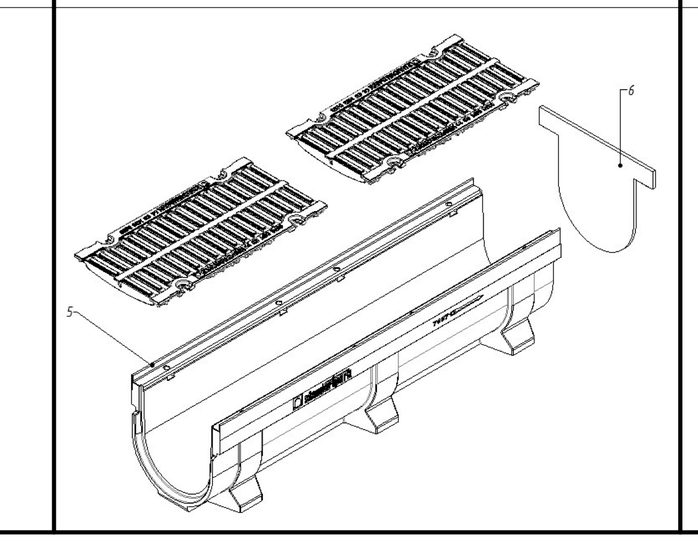Позиция	Эскиз сечения	Наименование	Длина,м.п.	Примечание
ЛП-1		Лоток ЛП-1	277,0	см. совместно с л.6-9
ЛП-2		Лоток ЛП-2	5,0	см. совместно с л.6-9

Спецификация плинтуса первого этажа

Позиция	Обозначение	Наименование	Длина, м.п.	Примечание
ПЛН-01		Плинтус из керамогранита h=100мм на цементно-песчаном растворе (нарезать из керамогранита отделки пола)	41,6	Помещение консьержа
ПЛН-02		Плинтус из керамогранита h=100мм, толщина 8 мм на цементно-песчаном растворе (нарезать из керамогранита отделки пола)	140,7	Помещение охраны, тамбур-шлюзы, лестничные клетки
ПЛН-04		Плинтус из керамогранита h=100мм на цементно-песчаном растворе (нарезать из керамогранита отделки пола)	78,5	Помещение хладоцентра
ПЛН-09	ГОСТ 19111-2001	Плинтус гибкий ПВХ h=100мм, группа горючести Г1 на клею	19,6	Узловое помещение связи

Ведомость отделки лестниц

Место примининия	Состав	Расход	Ед. изм.
Лестничные марши (П-2)	- Керамогранит с затиркой швов - 8 мм - Клей плиточный водостойкий - 6 мм - Смесь ремонтная Ceresit CD 24-6 мм - Монолитный ж/бетон (см. альбом КЖ)	101,87	м.кв.
Плинтус ПЛН-02	Плинтус из керамогранита h=100мм, толщина 8 мм на цементно-песчаном растворе (нарезать из керамогранита отделки пола)	162,01	м.п.
Отделка междуэтажных лестничных площадок и маршей снизу (Пт-4)	- Грунтовка Бетонконтакт - 1 слой - Затирка поверхности после демонтажа опалубки - 2-4 мм - Грунтовка глубокого проникновения - 1 слой - Шпатлевка поверхности на цементной основе - 2 мм - Грунтовка под финишную отделку - 1 слой - Улучшенная окраска краской водно-дисперсионной негорючей, группа горючести НГ -2 слоя	59,37	м.кв.

1. Данный лист смотреть совместно с другими листами этого альбома.

Изм.	Кол.уч.	Лист	№док.	Подпись	Дата	94-0421-ОК-1/Н-6.2-1..4-0-АР1.1
						Жилой дом с приспособлением подземной автостоянки под защитное сооружение гражданской обороны - «укрытие» (ЗСГО) с инженерными сетями и благоустройством территории по адресу: г. Москва, внутригородское муниципальное образование Измайлово, Сиреневый бульвар, земельный участок 4/9 (участок 6.2)
Разработал		Маляр			02.2025	Архитектурные решения. Первый этаж
Проверил		Дейнека			02.2025	Стадия: Р; Лист: 13; Листов:
ГАП		Гуслякова			02.2025	
Нач.отдела		Беляков			02.2025	Экспликация полов. Спецификации плинтуса, деф. швов, металлических изделий, вент. решеток пленум-боксов
Н.контр.		Ивлева			02.2025	Генпро
ГИП		Крюков			02.2025	

Формат А0

Согласовано

Взам. инв. №

Подп. и дата

Инв. № подл.

Ведомость отделки стен

Марка отделки	Место применение	Состав отделки	Площадь отделки, м.кв.
4. по ГСП			
От-27.1	до 2.2 м	- Грунтовка под финишную отделку- 1 слой - Керамическая плитка на растворе цементно-песчаном с затиркой швов - 12 мм	9,43
От-27.1*	выше 2.2 м	- Грунтовка под финишную отделку - 1 слой - Простая окраска краской водно-дисперсионной за 2 раза	9,64
5. По СКЦ кладке			
От-20.1		-Грунтовка глубокого проникновения- 1 слой - Улучшенная штукатурка смесью цементно-песчаную по сетке пиканой стальной 10х10х0.8 мм - 10 мм - Грунтовка глубокого проникновения - 1 слой - Окраска краской структурной 1 слой неогрячей, нанесение краскопультом, другие огрячести НГ	8,67
По кладке			
От-44.1		- Грунтовка глубокого проникновения- 1 слой - Простая штукатурка смесью цементно-песчаными по сетке пиканой стальной 10х10х0.8 мм - 14 мм - Пропитка упрочняющая обеспыливающая - 1 слой	117,81
По монолитному ж/бетону			
От-9		-Грунтовка Бетоноконтакт - 1 слой -Улучшенная штукатурка смесью цементно-песчаными - 17 мм -Грунтовка глубокого проникновения - 1 слой -Окраска краской структурной 1 слой неогрячей, нанесение краскопультом, другие огрячести НГ - 1 слой	22,15
От-44		-Грунтовка Бетоноконтакт - 1 слой - Затирка поверхности после демонтажа опалубки 2-4 мм - Пропитка упрочняющая обеспыливающая - 1 слой	59,05
1. Вестибюль, колясочная, тамбур МОП			
1. По монолитному ж/бетону			
От-1	до отметки 60мм выше отметки низа подвесного потолка "Грильято"	- Грунтовка Бетоноконтакт - 1 слой - Затирка поверхности после демонтажа опалубки - 2-4 мм - Грунтовка глубоко проникновения - 1 слой - Керамогранит на растворе цементно-песчаном с затиркой швов, другие огрячести НГ – 16 мм	209,24
От-1*	выше отметки 60мм от низа подвесного потолка "Грильято"	- Грунтовка Бетоноконтакт - 1 слой - Затирка поверхности после демонтажа опалубки - 2-4 мм - Грунтовка под финишную отделку - 1 слой - Простая окраска краской благостойкой неогрячей за 2 раза, другие огрячести НГ – 2 слоя	190,96
2. Выравнивание в местах стыка			
От-2	до отметки 60мм выше отметки низа подвесного потолка "Грильято"	- Грунтовка Бетоноконтакт - 1 слой - Сплошное выравнивание смесью цементно-песчаными по сетке пиканой стальной 10х10х0.8 мм – до 35 мм - Грунтовка глубоко проникновения - 1 слой - Керамогранит на растворе цементно-песчаном с затиркой швов, другие огрячести НГ – 16 мм	307,03
3. По внеистому бетонному блоку			
От-3	до отметки 60мм выше отметки низа подвесного потолка "Грильято"	- Грунтовка глубокого проникновения - 1 слой - Простая штукатурка смесью цементно-песчаными - 14 мм - Грунтовка глубоко проникновения - 1 слой - Керамогранит на растворе цементно-песчаном с затиркой швов, другие огрячести НГ – 16 мм	885,76
От-3*	выше отметки 60мм от низа подвесного потолка "Грильято"	- Грунтовка глубокого проникновения - 1 слой - Простая штукатурка смесью цементно-песчаными - 14 мм - Грунтовка под финишную отделку - 1 слой - Простая окраска краской благостойкой неогрячей за 2 раза, другие огрячести НГ – 2 слоя	326,65
4. по ГСП			
От-4	до отметки 60мм выше отметки низа подвесного потолка "Грильято"	- Шпаклевка стыков ГСП с проклейкой лентой армирующей - Грунтовка Бетоноконтакт - 1 слой - Керамогранит на растворе цементно-песчаном с затиркой швов, другие огрячести НГ – 16 мм	135,30
От-4*	выше отметки 60мм от низа подвесного потолка "Грильято"	- Шпаклевка стыков ГСП с проклейкой лентой армирующей - Грунтовка под финишную отделку - 1 слой - Простая окраска краской благостойкой неогрячей за 2 раза, другие огрячести НГ – 2 слоя	54,38
5. По кирпичной кладке			
От-5	до отметки 60мм выше отметки низа подвесного потолка "Грильято"	- Грунтовка глубокого проникновения - 1 слой - Простая штукатурка смесью цементно-песчаными по сетке пиканой стальной 10х10х0.8 мм - 14 мм - Грунтовка глубоко проникновения - 1 слой - Керамогранит на растворе цементно-песчаном с затиркой швов, другие огрячести НГ – 16 мм	9,68
От-5*	выше отметки 60мм от низа подвесного потолка "Грильято"	- Грунтовка глубокого проникновения - 1 слой - Простая штукатурка смесью цементно-песчаными по сетке пиканой стальной 10х10х0.8 мм - 14 мм - Грунтовка под финишную отделку - 1 слой - Простая окраска краской благостойкой неогрячей за 2 раза, другие огрячести НГ – 2 слоя	4,37
2. Помещение консьержа, помещение охраны			
1. По монолитному ж/бетону			
От-6	до отметки 60мм выше отметки низа подвесного потолка "Грильято"	-Грунтовка Бетоноконтакт - 1 слой - Улучшенная штукатурка смесью цементно-песчаными - 17 мм - Грунтовка глубокого проникновения - 1 слой - Окраска краской структурной 1 слой неогрячей, нанесение краскопультом, другие огрячести НГ - 1 слой	57,72
От-6*	выше отметки 60мм от низа подвесного потолка "Грильято"	- Грунтовка Бетоноконтакт - 1 слой - Затирка поверхности после демонтажа опалубки - 2-4 мм - Грунтовка под финишную отделку - 1 слой - Простая окраска краской водно-дисперсионной неогрячей за 2 раза, другие огрячести НГ – 2 слоя	8,55

Ведомость отделки стен

Марка отделки	Место применение	Состав отделки	Площадь отделки, м.кв.
3. По внеистому бетонному блоку			
От-7	до отметки 60мм выше отметки низа подвесного потолка "Грильято"	- Грунтовка глубокого проникновения - 1 слой - Улучшенная штукатурка смесью цементно-песчаными - 17 мм - Грунтовка глубокого проникновения - 1 слой - Окраска краской структурной 1 слой неогрячей, нанесение краскопультом, другие огрячести НГ	139,19
От-7*	выше отметки 60мм от низа подвесного потолка "Грильято"	- Грунтовка глубокого проникновения - 1 слой - Простая штукатурка смесью цементно- 14 мм - Грунтовка под финишную отделку - 1 слой - Простая окраска краской водно-дисперсионной неогрячей за 2 раза, другие огрячести НГ – 2 слоя	23,17
4. по ГСП			
От-8	до отметки 60мм выше отметки низа подвесного потолка "Грильято"	- Грунтовка глубокого проникновения - 1 слой - Шпаклевка поверхности на алгосбой основе (с проклейкой стыков лентой армирующей) - 2 мм - Грунтовка глубокого проникновения - 1 слой - Окраска краской структурной 1 слой неогрячей, нанесение краскопультом, другие огрячести НГ	33,75
От-8*	выше отметки 60мм от низа подвесного потолка "Грильято"	- Шпаклевка стыков ГСП с проклейкой лентой армирующей - Грунтовка под финишную отделку - 1 слой - Простая окраска краской водно-дисперсионной неогрячей за 2 раза, другие огрячести НГ – 2 слоя	15,07
3. Санузел консьержа, ПУИ консьержа, ПУИ. лаборатория			
1. По монолитному ж/бетону			
От-9	до уровня подвесного потолка	- Грунтовка Бетоноконтакт - 1 слой - Затирка поверхности после демонтажа опалубки - 2-4 мм - Грунтовка глубокого проникновения - 1 слой - Керамическая плитка на растворе цементно-песчаном с затиркой швов - 12 мм	7,02
2. Выравнивание в местах стыка			
От-10	до уровня подвесного потолка	- Грунтовка Бетоноконтакт - Сплошное выравнивание смесью цементно-песчаными по сетке пиканой стальной 10х10х0.8 мм – до 35 мм - Грунтовка глубокого проникновения - 1 слой - Керамическая плитка на растворе цементно-песчаном с затиркой швов - 12 мм	1,59
3. По внеистому бетонному блоку			
От-11	до уровня подвесного потолка	- Грунтовка глубокого проникновения- 1 слой - Простая штукатурка смесью гипсобыми - 14 мм - Грунтовка глубокого проникновения - 1 слой - Керамическая плитка на растворе цементно-песчаном с затиркой швов - 12 мм	86,86
4. по ГСП			
От-12	до уровня подвесного потолка	- Шпаклевка стыков ГСП с проклейкой лентой армирующей - Грунтовка Бетоноконтакт - 1 слой - Керамическая плитка на растворе цементно-песчаном с затиркой швов - 12 мм	69,64
4. Санузел охраны			
2. Выравнивание в местах стыка			
От-7.4	до 1,8 м	- Грунтовка Бетоноконтакт - 1 слой - Сплошное выравнивание смесью цементно-песчаными по сетке пиканой стальной 10х10х0.8 мм – до 35 мм - Грунтовка глубокого проникновения - 1 слой - Керамическая плитка на растворе цементно-песчаном с затиркой швов - 12 мм	2,65
От-7.1*	выше 1,8 м	- Грунтовка Бетоноконтакт - 1 слой - Сплошное выравнивание смесью цементно-песчаными по сетке пиканой стальной 10х10х0.8 мм – до 35 мм - Грунтовка глубокого проникновения - 1 слой - Шпаклевка поверхности на цементной основе - 2 мм - Грунтовка под финишнуюотделку - Улучшенная окраска краскоизбавно-дисперсионноблагостойкой за 2 раза - 2 слоя	2,00
3. По внеистому бетонному блоку			
От-7.1	до 1,8 м	- Глубокого проникновения - 1 слой - Просташтукатурка смесью цементно-песчаными - 14 мм - Грунтовка глубокого проникновения - 1 слой - Керамическая плитка на растворе цементно-песчаном с затиркой швов - 12 мм	6,65
От-14*	выше 1,8 м	- Грунтовка глубокогопроникновения - 1 слой - Простая штукатурка смесью цементно-песчаными - 14 мм - Грунтовка глубокого проникновения - 1 слой - Шпаклевка поверхности на цементной основе - 2 мм - Грунтовка под финишнуюотделку - Улучшенная окраска краскоизбавно-дисперсионноблагостойкой за 2 раза - 2 слоя	5,92
4. по ГСП			
От-15	до 1,8 м	- Шпаклевка стыков ГСП с проклейкой лентой армирующей - Грунтовка Бетоноконтакт - Керамическая плитка на растворе цементно-песчаном с затиркой швов - 12 мм	5,13
От-15*	выше 1,8 м	- Грунтовка глубокого проникновения - 1 слой - Шпаклевка поверхности на цементнойосноВе (стрклейкой стыков лентой армирующей) - 2 мм - Грунтовка под финишнуюотделку - Улучшенная окраска краскоизбавно-дисперсионноблагостойкой за 2 раза - 2 слоя	3,80

Ведомость отделки стен

Марка отделки	Место применение	Состав отделки	Площадь отделки, м.кв.
5. Лестничная клетка			
1. По монолитному ж/бетону			
От-16		- Грунтовка Бетоноконтакт - 1 слой - Улучшенная штукатурка смесью цементно-песчаными - 17 мм - Грунтовка глубокого проникновения - 1 слой - Окраска краской структурной 1 слой неогрячей, нанесение краскопультом, другие огрячести НГ - 1 слой	316,04
От-17		- Грунтовка Бетоноконтакт - 1 слой - Шпаклевка поверхности на цементной основе - 2 мм - Грунтовка под финишную отделку - 1 слой - Улучшенная окраска краской водно-дисперсионной неогрячей за 2 раза, другие огрячести НГ – 2 слоя	0,40
От-18		- Грунтовка Бетоноконтакт - 1 слой - Шпаклевка поверхности на цементной основе - 2 мм - Грунтовка под финишную отделку - 1 слой - Улучшенная окраска краской водно-дисперсионной неогрячей за 2 раза, другие огрячести НГ – 2 слоя	9,19
3. По внеистому бетонному блоку			
От-19		-Грунтовка Бетоноконтакт - 1 слой -Улучшенная штукатурка смесью цементно-песчаными - 17 мм -Грунтовка глубокого проникновения - 1 слой -Окраска краской структурной 1 слой неогрячей, нанесение краскопультом, другие огрячести НГ - 1 слой	293,77
5. По кирпичной кладке			
От-20		-Грунтовка глубокого проникновения- 1 слой - Улучшенная штукатурка смесью цементно-песчаными - 17 мм -Грунтовка глубокого проникновения - 1 слой -Окраска краской структурной 1 слой неогрячей, нанесение краскопультом, другие огрячести НГ	183,06
6. Зоны хранения			
1. По монолитному ж/бетону			
От-21	до уровня подвесного потолка	- Грунтовка Бетоноконтакт - 1 слой - Затирка поверхности после демонтажа опалубки 2-4 мм -Грунтовка под финишную отделку - 1 слой - Простая окраска краской водно-дисперсионной за 2 раза	143,91
2. Выравнивание в местах стыка			
От-22	до уровня подвесного потолка	- Грунтовка Бетоноконтакт - 1 слой - Сплошное выравнивание смесью цементно-песчаными по сетке пиканой стальной 10х10х0.8 мм – до 35 мм - Грунтовка под финишную отделку - 1 слой - Простая окраска краской водно-дисперсионной за 2 раза	96,28
3. По внеистому бетонному блоку			
От-23	до уровня подвесного потолка	- Грунтовка глубокого проникновения- 1 слой - Простая штукатурка смесью гипсобыми - 14 мм - Грунтовка под финишную отделку - 1 слой - Простая окраска краской водно-дисперсионной за 2 раза	1163,98
5. По кирпичной кладке			
От-24	до уровня подвесного потолка	- Грунтовка глубокого проникновения- 1 слой - Простая штукатурка смесью цементно-песчаными по сетке пиканой стальной 10х10х0.8 мм - 14 мм - Грунтовка под финишную отделку - 1 слой - Простая окраска краской водно-дисперсионной за 2 раза	3,90
7. Коридоры, лестничные клетки, тамбур-шлюзы (при лестничных клетках)			
По монолитному ж/бетону			
От-9		-Грунтовка Бетоноконтакт - 1 слой -Улучшенная штукатурка смесью цементно-песчаными - 17 мм -Грунтовка глубокого проникновения - 1 слой -Окраска краской структурной 1 слой неогрячей, нанесение краскопультом, другие огрячести НГ - 1 слой	31,08
9. Помещения уборочной техники для обслуживания автостоянки, помещения хранения уборочной техники с возможностью временного размещения ТКО			
1. По монолитному ж/бетону			
От-25	до 2.2 м	- Грунтовка Бетоноконтакт - 1 слой - Затирка поверхности после демонтажа опалубки 2-4 мм - Грунтовка глубокого проникновения - 1 слой - Керамическая плитка на растворе цементно-песчаном с затиркой швов - 12 мм	23,67
От-25*	выше 2.2 м	-Грунтовка Бетоноконтакт - 1 слой -Затирка поверхности после демонтажа опалубки 2-4 мм - Грунтовка под финишную отделку - Простая окраска краской водно-дисперсионной благостойкой за 2 раза	59,38
2. Выравнивание в местах стыка			
От-26	до 2.2 м	- Грунтовка Бетоноконтакт - 1 слой - Сплошное выравнивание смесью цементно-песчаными по сетке пиканой стальной 10х10х0.8 мм – до 35 мм - Грунтовка глубокого проникновения - 1 слой - Керамическая плитка на растворе цементно-песчаном с затиркой швов - 12 мм	2,64
От-26*	выше 2.2 м	- Грунтовка Бетоноконтакт - 1 слой - Сплошное выравнивание смесью цементно-песчаными по сетке пиканой стальной 10х10х0.8 мм – до 35 мм - Грунтовка под финишную отделку - Простая окраска краской водно-дисперсионной благостойкой за 2 раза	3,41

Ведомость отделки стен

Марка отделки	Место применение	Состав отделки	Площадь отделки, м.кв.
3. По внеистому бетонному блоку			
От-27	до 2.2 м	- Грунтовка глубокого проникновения - 1 слой - Простая штукатурка смесью цементно-песчаными - 14 мм - Грунтовка глубокого проникновения - 1 слой - Керамическая плитка на растворе цементно-песчаном с затиркой швов - 12 мм	91,05
От-27*	выше 2.2 м	- Грунтовка глубокого проникновения - 1 слой - Простая штукатурка смесью цементно-песчаными - 14 мм - Грунтовка под финишную отделку - Простая окраска краской водно-дисперсионной благостойкой за 2 раза	156,20
8. Помещение клабцентра			
1. По монолитному ж/бетону			
От-28	до 1,8 м	- Грунтовка Бетоноконтакт - 1 слой - Затирка поверхности после демонтажа опалубки - 2-4 мм - Грунтовка глубокого проникновения - 1 слой - Керамическая плитка на растворе цементно-песчаном с затиркой швов - 12 мм	58,78
От-28*	выше 1,8 м	- Грунтовка Бетоноконтакт - 1 слой - Затирка поверхности после демонтажа опалубки - 2-4 мм - Грунтовка под финишную отделку - 1 слой - Простая окраска краской водно-дисперсионной за 2 раза	137,03
2. Выравнивание в местах стыка			
От-29	до 1,8 м	- Грунтовка Бетоноконтакт - 1 слой - Затирка поверхности после демонтажа опалубки - 2-4 мм - Грунтовка глубокого проникновения - 1 слой - Керамическая плитка на растворе цементно-песчаном с затиркой швов - 12 мм	0,31
От-29*	выше 1,8 м	- Грунтовка глубокого проникновения- 1 слой - Сплошное выравнивание смесью цементно-песчаными по сетке пиканой стальной 10х10х0.8 мм – до 35 мм - Грунтовка под финишную отделку - 1 слой - Простая окраска краской водно-дисперсионной за 2 раза	1,51
3. По внеистому бетонному блоку			
От-30	до 1,8 м	- Глубокого проникновения - 1 слой - Просташтукатурка смесью цементно-песчаными - 14 мм - Грунтовка глубокого проникновения - 1 слой - Керамическая плитка на растворе цементно-песчаном с затиркой швов - 12 мм	92,41
От-30*	выше 1,8 м	- Грунтовка глубокогопроникновения - 1 слой - Простая штукатурка смесью цементно-песчаными - 14 мм - Грунтовка под финишнуюотделку - Простая окраска краской водно-дисперсионной за 2 раза	129,09
9. Воздухозаборная шахта			
От-11.1		- смесь клеевая для монтажа утеплителя (Технониколь 110) - Утеплитель минераловатный (Технониколь - ТЕХНОФАС ДЕКОР) ρ=90-110 кг/м³, предел прочности на отрыв не менее 15 кПа, λ=0,041 Вт/м°С – 150 мм - Слой штукатурно-клеевой Технониколь 270 или аналог, армированный сеткой фасадной стеклощелочной щелочестойкой М3600 – 10 мм - Пропитка упрочняющая обеспыливающая - 1 слой	14,50

Ведомость отделки стен

Марка отделки	Место применение	Состав отделки	Площадь отделки, м.кв.
9. Помещение автостоянки			
1. По монолитному ж/бетону			
От-31	основное пространство помещения автостоянки	- Грунтовка Бетоноконтакт - 1 слой - Затирка поверхности после демонтажа опалубки 2-4 мм - Грунтовка под финишную отделку - 1 слой - Простая окраска краской благостойкой за 2 раза, группа огрячести Г1	1452,40
От-32	область входа в жилой дом (изолиенные стены)	- Грунтовка Бетоноконтакт - 1 слой - Затирка поверхности после демонтажа опалубки 2-4 мм - Грунтовка под финишную отделку - 1 слой - Простая окраска краской благостойкой за 2 раза, группа огрячести Г1 (изолиенная)	17,49
3. По внеистому бетонному блоку			
От-33	основное пространство помещения автостоянки	- Грунтовка глубокого проникновения- 1 слой - Простая штукатурка смесью гипсобыми - 14 мм - Грунтовка под финишную отделку - 1 слой - Простая окраска краской благостойкой за 2 раза, группа огрячести Г1	822,48
От-34	область входа в жилой дом (изолиенные стены)	- Грунтовка глубокого проникновения- 1 слой - Простая штукатурка смесью гипсобыми - 14 мм - Грунтовка под финишную отделку - 1 слой - Простая окраска краской благостойкой за 2 раза, группа огрячести Г1 (изолиенная)	11,32
5. По кирпичной кладке			
От-35	основное пространство помещения автостоянки	- Грунтовка Бетоноконтакт - 1 слой - Улучшенная штукатурка смесью цементно-песчаными по сетке пиканой стальной 10х10х0.8 мм - 17 мм - Грунтовка под финишную отделку - 1 слой - Простая окраска краской благостойкой за 2 раза, группа огрячести Г1	12,05
10. Помещение СС			
1. По монолитному ж/бетону			
От-36		- Грунтовка Бетоноконтакт - 1 слой - Затирка поверхности после демонтажа опалубки - 2-4 мм - Грунтовка под финишную отделку - 1 слой - Простая окраска краской водно-дисперсионной за 2 раза	53,73

Ведомость отделки стен

Марка отделки	Место применение	Состав отделки	Площадь отделки, м.кв.
3. По внеистому бетонному блоку			
От-37		- Грунтовка глубокогопроникновения - 1 слой - Простая штукатурка смесью цементно-песчаными - 14 мм - Грунтовка под финишнуюотделку - Простая окраска краской водно-дисперсионной за 2 раза	43,45
11. Отделка сверных откосов лифтового холла, тамбур-шлюза, лестничной клетки, коридоров			
По кладке			
От-13.1		- Грунтовка глубокого проникновения - 1 слой - Профиль цилиндрический оцинкованный 25х25мм, улучшенная штукатурка смесью цементно-песчаными по сетке пиканой стальной 10х10х0.8 мм -13 мм - Грунтовка глубокого проникновения - 1 слой - Окраска краской структурной неогрячей, нанесение краскопультом, другие огрячести НГ - 1 слой	1,17
По монолитному ж/бетону			
От-13		- Грунтовка Бетоноконтакт - 1 слой - Профиль цилиндрический оцинкованный 25х25мм, улучшенная штукатурка смесью цементно-песчаными по сетке пиканой стальной 10х10х0.8 мм – 13 мм - Грунтовка глубокого проникновения - 1 слой - Окраска краской структурной неогрячей, нанесение краскопультом, другие огрячести НГ - 1 слой	1,08
12. Отделка откосов проемов в наружных стенах мол			
От-4.0	Вестибюль, колясочная	- Каркас металлический С625 (профиль ПН 50х40 и ПС50х50) - 50 мм - ГСП-Н2 - 12,5 мм - Грунтовка глубокого проникновения - 1 слой - Профиль цилиндр оцинкованный перфорированный 31х31х0.4 мм, шпаклевка поверхности на алгосбой основе - 2 мм - Грунтовка под финишную отделку - 1 слой - Улучшенная окраска краской водно-дисперсионной неогрячей за 2 раза, другие огрячести НГ - 2 слоя	29,65
От-4.1	Помещение консьержа	- Каркас металлический С625 (профиль ПН 50х40 и ПС50х50) - 50 мм - ГСП-Н2 - 12,5 мм - Грунтовка глубокого проникновения - 1 слой - Профиль цилиндр оцинкованный перфорированный 31х31х0.4 мм, шпаклевка поверхности на алгосбой основе - 2 мм - Грунтовка под финишную отделку - 1 слой - Улучшенная окраска краской водно-дисперсионной неогрячей за 2 раза - 2 слоя	12,20

1. Данный лист смотреть совместно с другими листами этого альбома.

Согласовано

Инв. № подл. | Подп. и дата | Взам. инв. №

Изм.	Кол.уч.	Лист	№док.	Подпись	Дата		
Разработал		Малер			02.2025		
Проверил		Дюнина			02.2025		
ГАП		Гуселякова			02.2025		
Нач.отдела		Белякоб			02.2025		
Инженер		Иванва			02.2025		
ГИП		Крюков			02.2025		

94-0421-ОК-1/Н-6.2-1..4-0-АР1.1

Жилой дом с приспособлением помещений общественного под защитное сооружение гражданской обороны «нулевого» (СЗТО) с инженерными сетями и благоустройством территории по адресу: г. Москва, внутригородское муниципальное образование Измайлово, Сиреневый бульвар, земельный участок 1/9 (участок 1.2)

Стадия	Лист	Листов	
Р	14		










Архитектурные решения. Первый этаж

Ведомость отделки стен










Генпро

Формат А2х3









Ведомость перемычек 1-го этажа

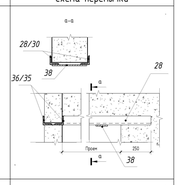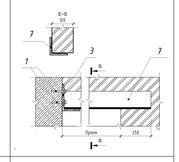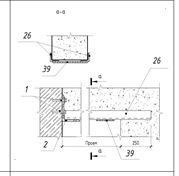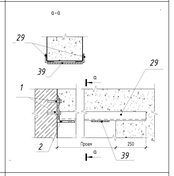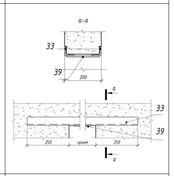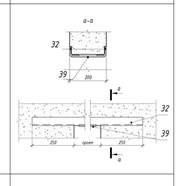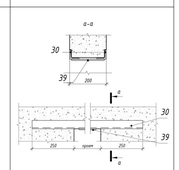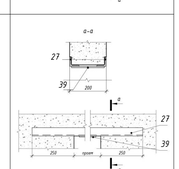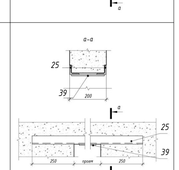Марка	Схема перемычки
ПР-1.2.13	
ПР-3.1.15	
ПР-7.1.1.45	
ПР-7.1.13.5	
ПР-7.11	
ПР-7.12	
ПР-7.13	
ПР-7.14	
ПР-7.15	








Ведомость перемычек 1-го этажа

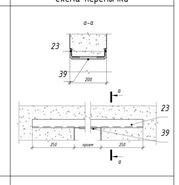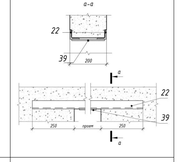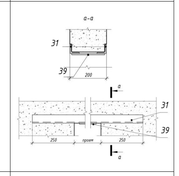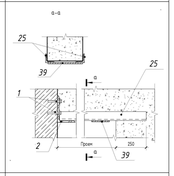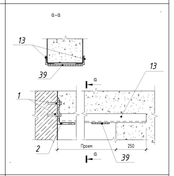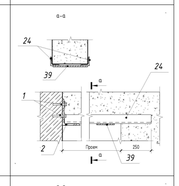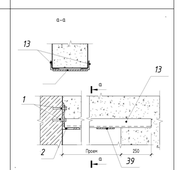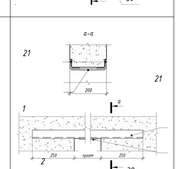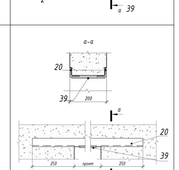Марка	Схема перемычки
ПР-7.16.5	
ПР-7.17	
ПР-7.1150	
ПР-8.1.12.5	
ПР-8.1.14.5	
ПР-8.1.15.5	
ПР-8.1.17.5	
ПР-8.18	
ПР-8.19	

Ведомость перемычек 1-го этажа

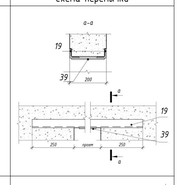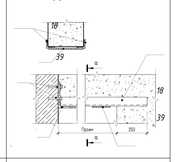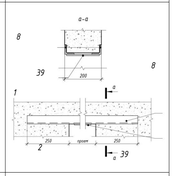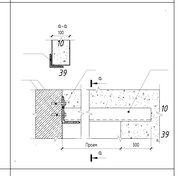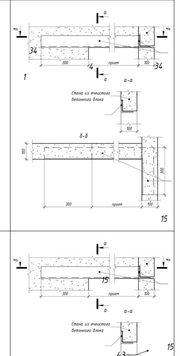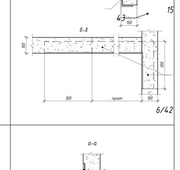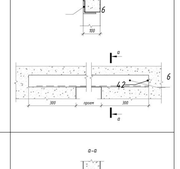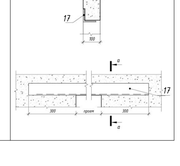Марка	Схема перемычки
ПР-8.20	
ПР-9.1.30.5	
ПР-9.26	
ПР-13.1.10	
ПР-13.2.13	
ПР-13.2.23.5	
ПР-13.14	
ПР-13.15	

Ведомость перемычек 1-го этажа

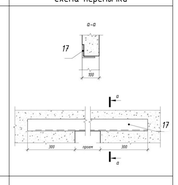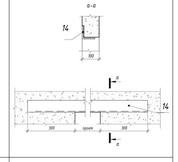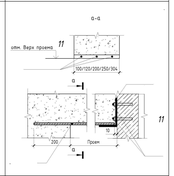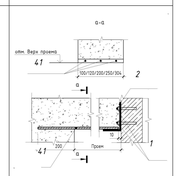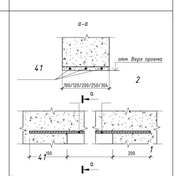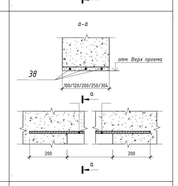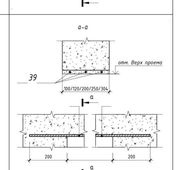Марка	Схема перемычки
ПР-13.16	
ПР-13.26.5	
ПР-20.1.5	
ПР-20.1.7	
ПР-20.8	
ПР-20.9	
ПР-20.10	

40

Спецификация перемычек 1-го этажа с элементами

Марка	Поз.	Элемент перемычки	Обозначение	Кол-во, шт.	Масса элемента	Масса единицы, в кг	Кол-во	Общая масса
ПР-1.2.13						16,055	1	16,055
	28	L 50x6 (L=1382)	ГОСТ 8509-93	1	6,17754			
	30	L 50x6 (L=1300)	ГОСТ 8509-93	1	5,811			
	35	L 50x6 (L=250)	ГОСТ 8509-93	1	1,1175			
	36	L 50x6 (L=168)	ГОСТ 8509-93	1	0,75096			
	38	- 7x100 (L=200)	ГОСТ 103-2006	2	1,099			
ПР-3.1.15						20,5302	1	20,5302
	1	B 8-10-19/75 hef	МКТ	2				
	3	L 100x160x9 (L=120)	ГОСТ 8510-86	1	2,1552			
	7	L 100x8 (L=1500)	ГОСТ 8509-93	1	18,375			
ПР-7.1.1.45						20,5114	1	20,5114
	1	B 8-10-19/75 hef	МКТ	3				
	2	L 100x160x9 (L=200)	ГОСТ 8510-86	1	3,592			
	26	L 50x6 (L=1450)	ГОСТ 8509-93	2	6,4815			
	39	- 7x100 (L=180)	ГОСТ 103-2006	4	0,9891			
ПР-7.1.13.5						19,6174	1	19,6174
	1	B 8-10-19/75 hef	МКТ	3				
	2	L 100x160x9 (L=200)	ГОСТ 8510-86	1	3,592			
	29	L 50x6 (L=1350)	ГОСТ 8509-93	2	6,0345			
	39	- 7x100 (L=180)	ГОСТ 103-2006	4	0,9891			
ПР-7.11						41,3712	3	13,79044
	33	L 50x6 (L=1100)	ГОСТ 8509-93	6	4,917			
	39	- 7x100 (L=180)	ГОСТ 103-2006	12	0,9891			
ПР-7.12						14,6844	1	14,68444
	32	L 50x6 (L=1200)	ГОСТ 8509-93	2	5,364			
	39	- 7x100 (L=180)	ГОСТ 103-2006	4	0,9891			
ПР-7.13						31,1568	2	15,57844
	30	L 50x6 (L=1300)	ГОСТ 8509-93	4	5,811			
	39	- 7x100 (L=180)	ГОСТ 103-2006	8	0,9891			
ПР-7.14						49,4172	3	16,47244
	27	L 50x6 (L=1400)	ГОСТ 8509-93	6	6,258			
	39	- 7x100 (L=180)	ГОСТ 103-2006	12	0,9891			
ПР-7.15						100,7937	7	14,39991
		- 7x100 (L=180)	ГОСТ 103-2006	1	0,9891			
		L 50x6 (L=1500)	ГОСТ 8509-93	2	6,705			
	25	L 50x6 (L=1500)	ГОСТ 8509-93	12	6,705			
	39	- 7x100 (L=180)	ГОСТ 103-2006	6	0,9891			
ПР-7.16.5						18,7074	1	18,7074
	23	L 50x6 (L=1650)	ГОСТ 8509-93	2	7,3755			
	39	- 7x100 (L=180)	ГОСТ 103-2006	4	0,9891			
ПР-7.17						38,3088	2	19,15444
	22	L 50x6 (L=1700)	ГОСТ 8509-93	4	7,599			
	39	- 7x100 (L=180)	ГОСТ 103-2006	8	0,9891			
ПР-7.1150						15,1314	1	15,131 4
	31	L 50x6 (L=1250)	ГОСТ 8509-93	2	5,5875			
	39	- 7x100 (L=180)	ГОСТ 103-2006	4	0,9891			
ПР-8.1.12.5						20,9584	1	20,95844
	1	B 8-10-19/75 hef	МКТ	3				
	2	L 100x160x9 (L=200)	ГОСТ 8510-86	1	3,592			
	25	L 50x6 (L=1500)	ГОСТ 8509-93	2	6,705			
	39	- 7x100 (L=180)	ГОСТ 103-2006	4	0,9891			
ПР-8.1.14.5						27,5294	1	27,52944
	1	B 8-10-19/75 hef	МКТ	6				
	2	L 100x160x9 (L=200)	ГОСТ 8510-86	1	3,592			
	13	L 75x6 (L=1450)	ГОСТ 8509-93	2	9,9905			
	39	- 7x100 (L=180)	ГОСТ 103-2006	4	0,9891			
ПР-8.1.15.5						21,4054	1	21,40544
	1	B 8-10-19/75 hef	МКТ	6				
	2	L 100x160x9 (L=200)	ГОСТ 8510-86	1	3,592			
	24	L 50x6 (L=1550)	ГОСТ 8509-93	2	6,9285			
	39	- 7x100 (L=180)	ГОСТ 103-2006	4	0,9891			
ПР-8.1.17.5						23,1934	1	23,19344
		- 7x100 (L=180)	ГОСТ 103-2006	4	0,9891			
		«варианты» (L=«варианты»)	«варианты»	3	«варианты»			
	1	B 8-10-19/75 hef	МКТ	6				
ПР-8.18						40,0968	2	20,04844

Спецификация перемычек 1-го этажа с элементами

Марка	Поз.	Элемент перемычки	Обозначение	Кол-во, шт.	Масса элемента	Масса единицы, в кг	Кол-во	Общая масса
	20	L 50x6 (L=1800)	ГОСТ 8509-93	4	8,046			
	39	- 7x100 (L=180)	ГОСТ 103-2006	8	0,9891			
ПР-8.19						20,9424	2	41,8848
		- 7x100 (L=180)	ГОСТ 103-2006	8	0,9891			
		L 50x6 (L=1900)	ГОСТ 8509-93	4	8,493			
ПР-8.20						21,8364	3	65,5092
		- 7x100 (L=180)	ГОСТ 103-2006	4	0,9891			
		L 50x6 (L=2000)	ГОСТ 8509-93	2	8,94			
	18	L 50x6 (L=2000)	ГОСТ 8509-93	4	8,94			
	39	- 7x100 (L=180)	ГОСТ 103-2006	8	0,9891			
ПР-9.1.30.5						53,0224	1	53,0224
	1	B 8-10-19/75 hef	МКТ	3				
	2	L 100x160x9 (L=200)	ГОСТ 8510-86	1	3,592			
	8	L 75x6 (L=3300)	ГОСТ 8509-93	2	22,737			
	39	- 7x100 (L=180)	ГОСТ 103-2006	4	0,9891			
ПР-9.26						119,3532	3	39,7844
	10	L 75x6 (L=2600)	ГОСТ 8509-93	6	17,914			
	39	- 7x100 (L=180)	ГОСТ 103-2006	12	0,9891			
ПР-13.1.10						8,686	1	8,686
	1	B 8-10-19/75 hef	МКТ	2				
	4	L 100x160x9 (L=100)	ГОСТ 8510-86	1	1,796			
	34	L 75x6 (L=1000)	ГОСТ 8509-93	1	6,89			
ПР-13.2.13						32,55525	3	10,85175
	15	L 75x6 (L=1325)	ГОСТ 8509-93	3	9,12925			
	43	L 75x6 (L=250)	ГОСТ 8509-93	3	1,7225			
ПР-13.2.23.5						34,3	1	34,3
	6	L 100x8 (L=2550)	ГОСТ 8509-93	1	31,2375			
	42	L 100x8 (L=250)	ГОСТ 8509-93	1	3,0625			
ПР-13.14						8,957	41	367,237
	17	L 75x6 (L=1300)	ГОСТ 8509-93	41	8,957			
ПР-13.15						9,646	1	9,646
	14	L 75x6 (L=1400)	ГОСТ 8509-93	1	9,646			
ПР-13.16						11,024	1	11,024
	11	L 75x6 (L=1600)	ГОСТ 8509-93	1	11,024			
ПР-13.26.5						21,2901	1	21,2901
	9	L 75x6 (L=3090)	ГОСТ 8509-93	1	21,2901			
ПР-20.1.5						6,256	1	6,256
	1	B 8-10-19/75 hef	МКТ	6				
	2	L 100x160x9 (L=200)	ГОСТ 8510-86	1	3,592			
	37	d12 A500 (L=500)	ГОСТ 34028-2016	6	0,444			
ПР-20.1.7						5,251	1	5,251
	1	B 8-10-19/75 hef	МКТ	6				
	2	L 100x160x9 (L=200)	ГОСТ 8510-86	1	3,592			
	37	d8 A500 (L=700)	ГОСТ 34028-2016	6	0,2765			
ПР-20.8						14,9184	7	2,1312
	37	d12 A500 (L=800)	ГОСТ 34028-2016	21	0,7104			
ПР-20.9						9,5904	4	2,3976
	37	d12 A500 (L=900)	ГОСТ 34028-2016	12	0,7992			
ПР-20.10						5,328	2	2,664
	37	d12 A500 (L=1000)	ГОСТ 34028-2016	6	0,888			

41

Согласовано

Взам. инв. №


Подп. и дата

Инв. № подл.


							94-0421-ОК-1/Н-6.2-1..4-0-АР1.1	
							Жилой дом с приспособлением подземной автостоянки под защитное сооружение гражданской обороны - «укрытие» ЕЖГОЗ с инженерными сетями и благоустройством территории по адресу: г. Москва, внутригородское муниципальное образование Измайлово, Сиреневый бульвар, земельный участок 4/9 (участок 6.2)		
Изм.	Кол.уч.	Лист	№док.	Подпись	Дата			
Разработал		Маляр			02.2025	Архитектурные решения. Первый этаж	Стадия: Р	Лист: 15	Листов:
Проверил		Дейнека			02.2025				
ГАП		Гуслякова			02.2025				
Нач.отдела		Беляков			02.2025	Ведомость перемычек. Спецификация перемычек	Генпро		
Н.контр.		Ивлева			02.2025				
ГИП		Крюков			02.2025				

Формат А1

ДФ-1. Узел устройства деформационного шва в конструкции пола паркинга

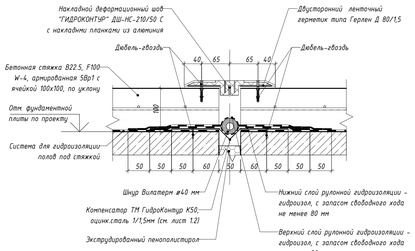

ДФ-2. Узел устройства деформационного шва в конструкции пола вдоль стены

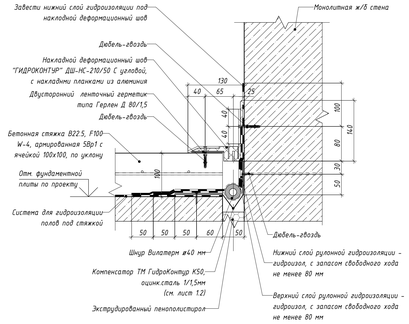

Узел устройства лотка ЛП-1 копия 1



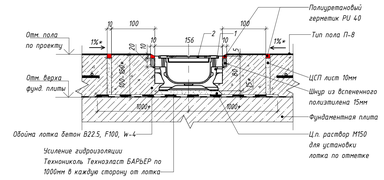



Схема элементов водоотводного пластикового лотка ЛП-1 копия 1

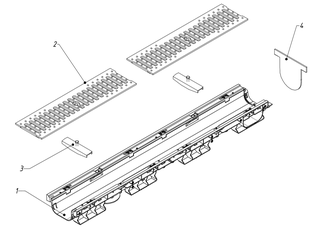


Узлы оформления порталов лифтов

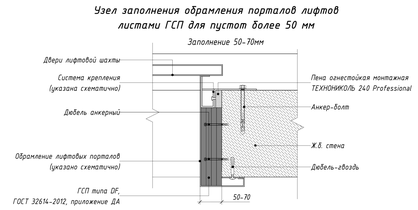

Узел устройства вертикального деформационного шва в наружных ж.б. стена

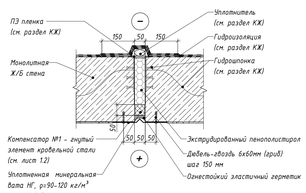

Узел устройства вертикального деформационного шва вдоль внутренних ж.б. стен

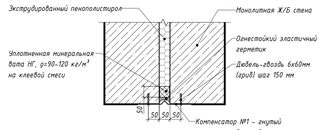

Узел устройства лотка ЛП-2 копия 1



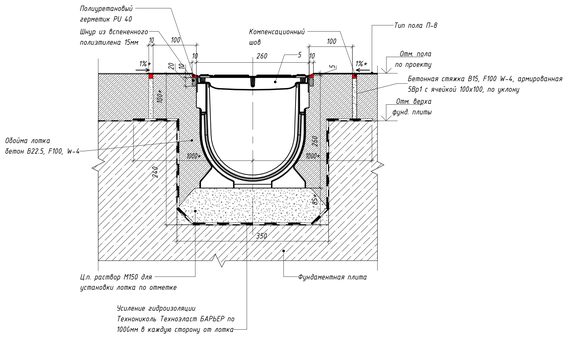


Схема элементов водоотводного полимербетонного лотка ЛП-2 копия 1

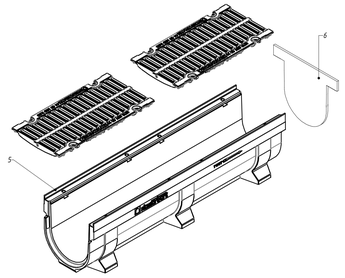

Узлы по организации ниши для почтовых ящиков

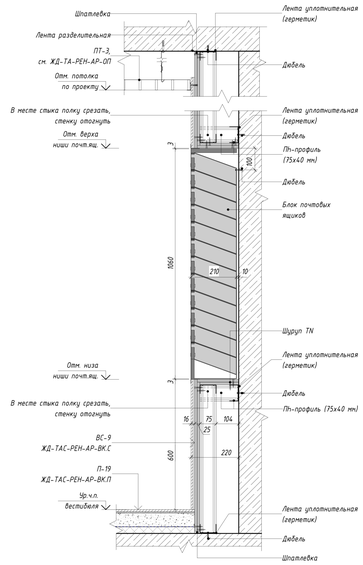

Примечания:
1. Покрытие деталей кронштейна КрТ-1 выполняется оцинкованным антикоррозионным составом НГ для металлических конструкций ГОСТ Р 53295-2009, цвет RAL 9005 (черный янтарь).
2. * - размеры уточняются в рабочей документации

1. Данный лист смотреть совместно с другими листами этого альбома, инженерными и конструктивными разделами (КР, ОВ, ВК, ЭОМ, ССС).
2. Вся длина лотков дана в спецификации на л.10
3. Длина деформационных швов, бортового камня дана в спецификациях на л.10
4. Узловые решения по витражным конструкциям показаны условно, уточняются на основании выбранных к применению на объекте витражей, с учётом требований производителя данных конструкций.
5. Узловые решения по креплению, подвесного потолка, тепловой завесы, отображаются как принципиальное решения и уточняются на основании выбранных к применению конструкций и элементов

Изм.	Кол.уч.	Лист	№док.	Подпись	Дата
Разработал		Малер			02.2025
Проверил		Дюпика			02.2025
ГАП		Гуслякова			02.2025
Нач.отдела		Белякоб			02.2025
Н.контр.		Ивлева			02.2025
ГИП		Крюков			02.2025

94-0421-ОК-1/Н-6.2-1..4-0-АР1.1

Жилой дом с противоблочным подземным паркингом и встроенными помещениями, расположенный по адресу: г. Москва, Внутригородское муниципальное образование Измайлово, Гуляевский бульвар, земельный участок 4/5 (участок 63)

Архитектурные решения. Первый этаж

Стадия	Лист	Листов
Р	16	

Узлы устр-ва деф. швов, тепловой завесы, грязезащ. решетки, примыкание пола к витражу, примыкание подвесн. потолка


Генпро

Формат А0


Согласовано

Инв. № подл. | Подп. и дата | Взам. инв. №


Узел крепления кладки из кирпича 120мм к перекрытию

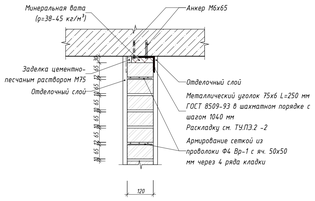


Узел крепление кладки из кирпича 120мм на перекрытие

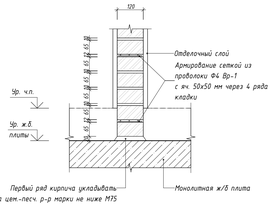


Узел крепления кладки из газобетонных блоков толщ. 200мм к ж.б. конструкциям

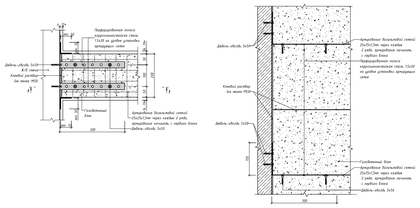


Узел крепления кладки из газобетонных блоков толщ. 100мм к ж.б. конструкциям (В1, В2)

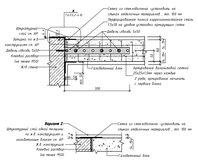


Узел крепления кладки из газобетонных блоков толщ. 100мм к ж.б. конструкциям

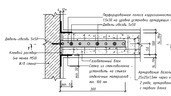


Узел крепления кладки из газобетонных блоков толщ. 200мм к ж.б. конструкциям (В1, В2)

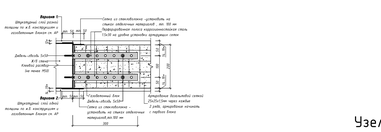


Узел крепления перегородки из газобетонных блоков толщ. 100мм к наружной газобетонной стене

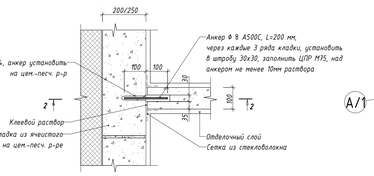


Крепление перегородок из газобетонных блоков толщ. 200мм к фахверкам

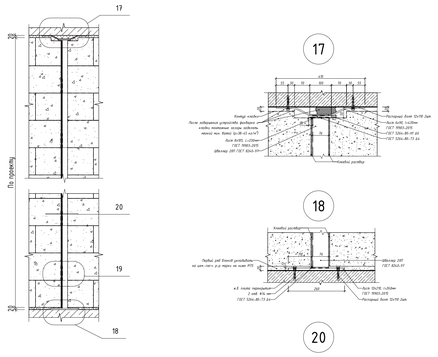


Узел крепления СКЦ к перекрытиям

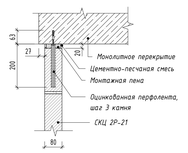


Узел перевязки кладки из газобетонных блоков

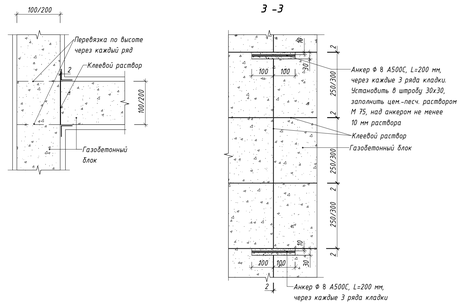


Узел крепления наружной стены из газобетонных блоков к ж.б. конструкциям

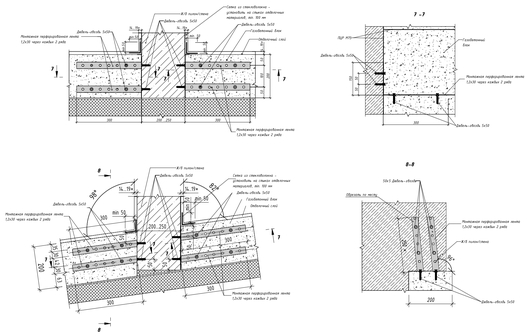


Узел крепления заплечика из газобетонных блоков толщ.100мм к ж.б. конструкциям

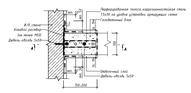


Узел крепления заплечика из газобетонных блоков толщ.200мм к ж.б. конструкциям

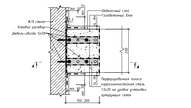


Узел крепления заплечика из газобетонных блоков к ж.б. конструкциям. Сечение А-А

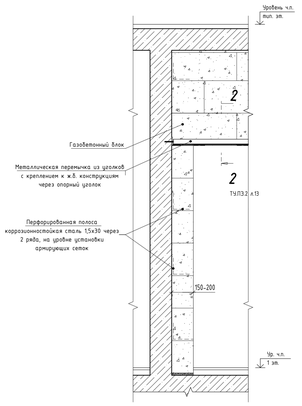


Узел крепления кладки из газобетонных блоков к существующей перегородке (вариант)

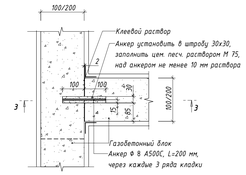


Узел крепления наружной стены из газобетонных блоков к ж.б. конструкциям оси 14/А/1

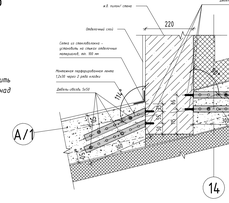


Узел крепления наружной стены из газобетонных блоков к ж.б. конструкциям оси 14-15/А1

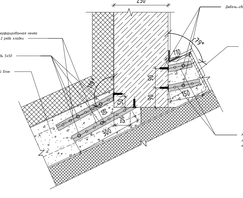

Узел крепления перемычки в кладке из газобетонных блоков к вертикальным конструкциям

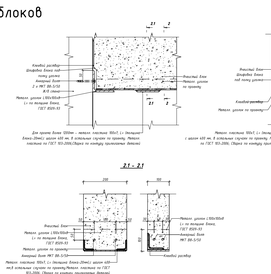


Устройство огнезащитного строительного короба REI 150

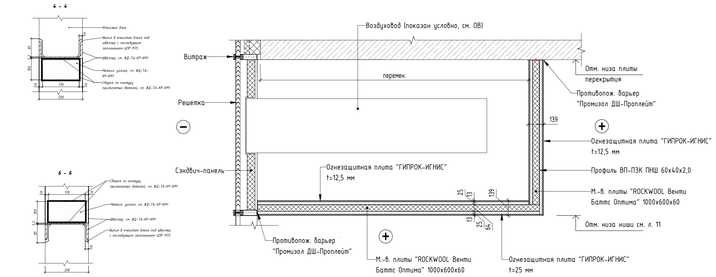


Ведомость материалов огнезащитного строительного короба				
Поз.	Описание материала		Площадь, м²	Примечание
1	Огнезащитная плита "ГИПРОК-ИГНИС" 2500х1200х12,5 ТУ 23.69.11-001-01599455-2023		29,42	
2	Огнезащитная плита "ГИПРОК-ИГНИС" 2500х900х25 ТУ 23.69.11-001-01599455-2023		29,46	
3	М.-в. плиты "ROCKWOOL Венты Баттс Оптима" 1000х600х60 ТУ 5762-050-45757203-15		14,80	

Устройство ниш под кондиционеры

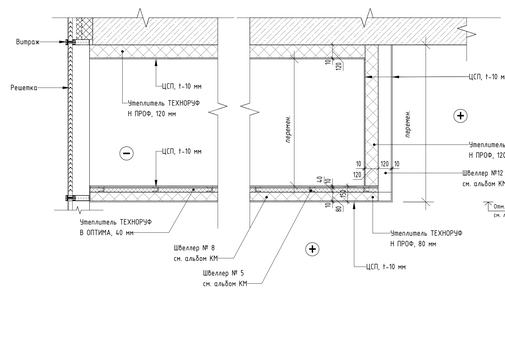

Ведомость материалов ниш кондиционирования				
Поз.	Описание материала		Площадь, м²	Примечание
1	Утеплитель минераловатный Технониколь ТЕХНОРУФ В ОПТИМА (ρ=110-150 кг/м³, предел прочности на сжатие не менее 70кПа λ=0,043 Вт/м*С) - 40мм		113,76	
2	Утеплитель минераловатный Технониколь ТЕХНОРУФ Н ПРОФ (ρ=110-130 кг/м³, λ=0,044 Вт/(м*К)-80 мм		120,79	
3	Утеплитель минераловатный Технониколь ТЕХНОРУФ Н ПРОФ (ρ=110-130 кг/м³, λ=0,044 Вт/(м*К)-120 мм		301,90	
4	Лист ЦСП, 10 мм		651,44	
5	Краска на акриловой основе, цвет по RAL 9011 (или аналог) - 1 слой		290,59	Окраска листа ЦСП внутри ниши
6	Грунтовка глубоко проникновения - 1 слой		662,13	Обработка поверхности листа ЦСП

Опорный узел наружной стены из газобетонных блоков на ж.б плиту перекрытия

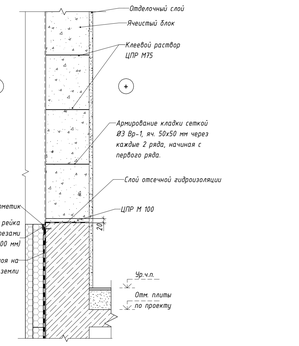

Нижнее примыкание блоков в зоне дверного проема. Схема раскладки блоков в наружной стене в зоне дверного проема


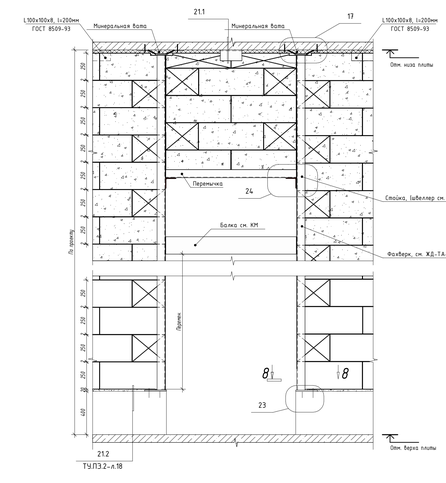


Схема раскладки блоков в наружной стене в зоне оконного проема

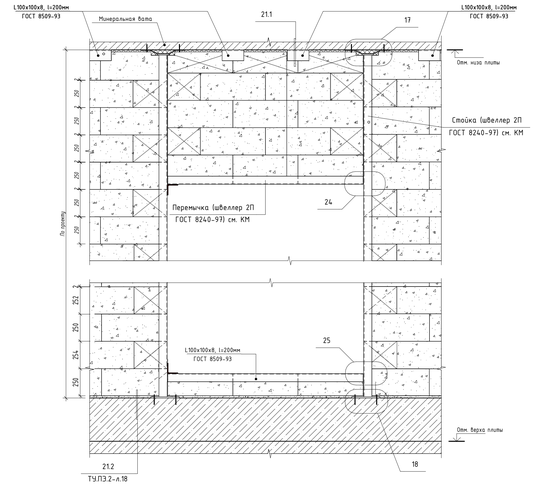

Примечания:

1. Данный лист см. совместно с л. 2-5.
2. Подсчет элементов усиления (фахверков) стен смотреть в разделе КМ.

						94-0421-ОК-1/Н-6.2-1..4-0-АР1.1	
						Жилой дом с противобомбовым подземным обустройством под защитное сооружение гражданской обороны - курятник (ЗСГО) с инженерными сетями и благоустройством территории по адресу: г. Москва, Внутригородская муниципальная образования Хамовники, Сущевский Вал, земельный участок 47/1 (участок 1.2)	
Изм.	Колич.	Лист	№док.	Подпись	Дата		
Разработал		Малер			02.2025	Архитектурные решения. Первый этаж	Стадия: Р; Лист: 17; Листов:
Проверил		Дейнека			02.2025		
ГАП		Гуселетова			02.2025		
Нач.отдела		Беляков			02.2025		
Н.контр.		Ивлева			02.2025	Узлы крепления кладки из газобетонных блоков.	ГЕНПРО
ГИП		Крюков			02.2025		

Формат А0

Согласовано | Взам. инв. № | Подп. и дата | Инв. № подл.


Рампы и пандусы

Поверхность и торцы бордюров рампы окрашиваются дорожной краской по бетону в узор из чёрно-белых полос — ширина полосы по верхней части бордюра 100 мм. Торцевая стена арки выкрашивается узором из диагональных полос, с акцентной полосой жёлтого цвета. Направление диагональных полос соответствует направлению движения автомобиля (см. стр. 8).

1. Бордюр:
Высота: 100 мм
Глубина: 100 мм
Цвет: RAL 9017 (Traffic Black)
RAL 9003 (Signal white)

2. Диагональная разметка:
Высота: 1200 мм
Толщина: 100 мм
Угол наклона: 45°
Цвет: RAL 9017 (Traffic Black)

3. Акцентная полоса:
Толщина: 100 мм
Цвет: RAL 1003 (Signal Yellow)

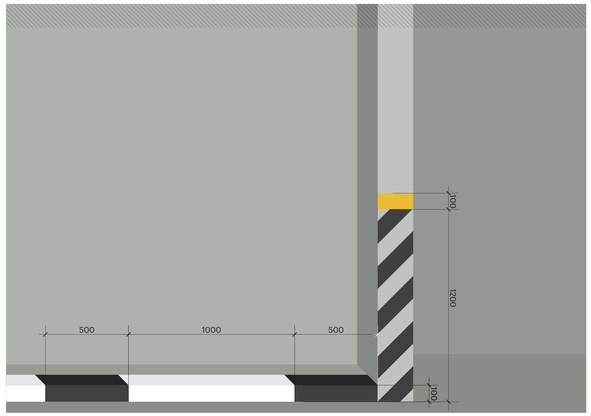

Рампы и пандусы.
Несколько уровней


Если в паркинге несколько уровней, каждый выезд с рампы обозначается номером уровня. Номер наносится в конце рампы, перед выездом на уровень паркинга.

1. Номер уровня:
Высота: 450 мм
Цвет: RAL 9017 (Traffic Black)

2. Бордюр:
Высота: 100 мм
Глубина: 100 мм
Цвет: RAL 9017 (Traffic Black)
RAL 9003 (Signal white)

3. Диагональная разметка:
Высота: 1200 мм
Толщина: 100 мм
Угол наклона: 45°
Цвет: RAL 9017 (Traffic Black)

4. Акцентная полоса:
Толщина: 100 мм
Цвет: RAL 1003 (Signal Yellow)

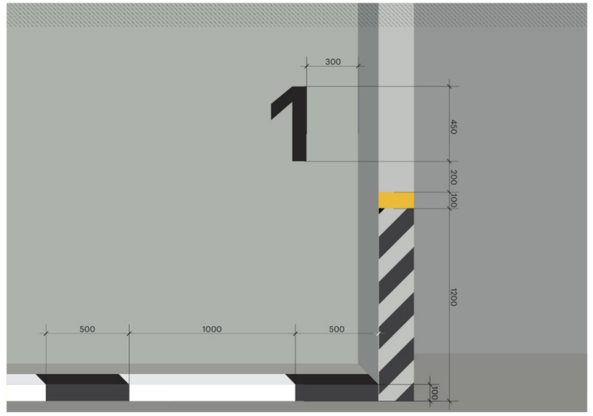



Зона въезда на рампу из паркинга

При въезде на рампу, со стороны паркинга, на углы арки наносится узор из диагональных полос и крепятся демпферы. Направление диагональных полос соответствует направлению движения автомобиля, т. к. автомобиль едет вверх, слева применяется узор №1, а справа №2.

1. Диагональная разметка:
Высота: 1200 мм
Толщина: 100 мм
Угол наклона: 45°
Цвет: RAL 9017 (Traffic Black)

2. Акцентная полоса:
Толщина: 100 мм
Цвет: RAL 1003 (Signal Yellow)

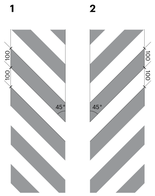

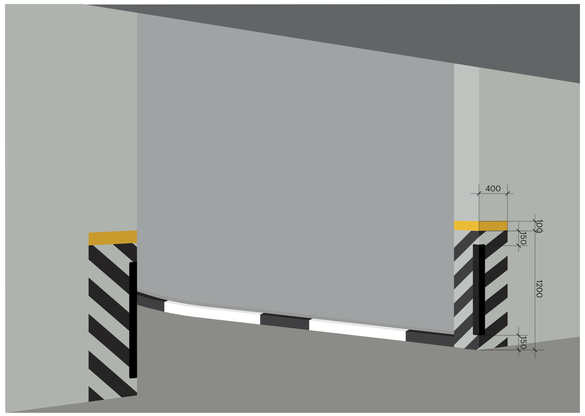

Колонны


Разметка на колоннах наносится в виде диагональных полос. Ширина узора соответствует ширине колонны и наносится на все четыре стороны со сменой направления линий, линии должны совпадать на 3 углах из 4. Нанесение краскопультом, трафарет изготавливается из малярного скотча во избежание размытия границ.

Порядок оформления колонн:
1. окрашивание колонн;
2. нанесение диагональной разметки;
3. установка световых указателей;
4. установка демпферов.

1. Диагональная разметка:
Высота: 1200 мм
Толщина: 100 мм
Угол наклона: 45°
Цвет: RAL 9017 (Traffic Black)

2. Акцентная полоса:
Толщина: 100 мм
Цвет: RAL 1003 (Signal Yellow)



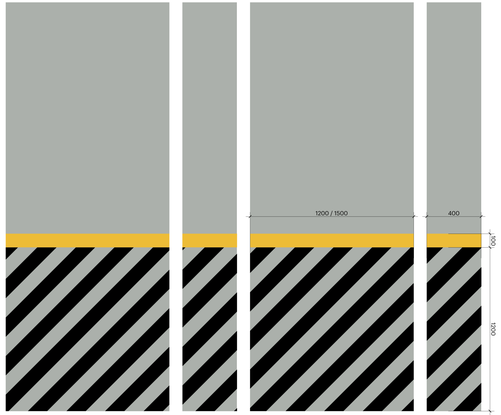

Демпферы на колоннах


Все колонны паркинга должны обрамляться демпферами для защиты колонн и автомобилей жильцов. Демпферы в цвете RAL 9017, без дополнительного дизайна или светоотражающих элементов. Крепятся на колонны на высоте 150 мм от пола до нижнего края демпфера на клей.

Порядок оформления колонн:
1. окрашивание колонн;
2. нанесение диагональной разметки;
3. установка световых указателей;
4. установка демпферов.

1. Демпферы:
Ширина: 60 мм
Высота: 900 мм
Цвет: RAL 9017 (Traffic Black)

Информацию о материале и производителе демпферов см. «Каталог отделочных материалов по Паркингам».



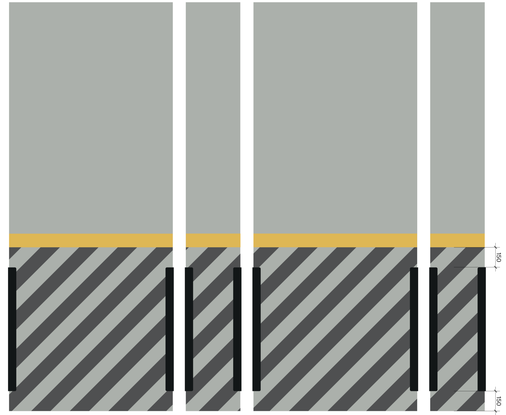

Изм.	Кол.уч.	Лист	№док.	Подпись	Дата
Разработал		Малер			06.2024
Проверил		Дюнина			06.2024
ГАП		Гуслякова			06.2024
Начальник		Белякоб			06.2024
Инженер		Иванов			06.2024
ГИП		Крюков			06.2024

94-0421-ОК-1/Н-6.2-1..4-0-АР1.1

Жилой дом с приспособлением подземной автостоянки под защитным сооружением гражданской обороны «Курьяново СЗОП 1» инженерными сетями и благоустройством территории по адресу: г. Москва, внутригородское муниципальное образование Южное Бутово, Бутовский бульвар, земельный участок 4/1 (участок 3.1)

Стадия	Лист	Листов
Р	18	

Архитектурные решения. Первый этаж

Решения по вертикальной разметке

Генпро

Формат А2х3