МФС | Генеральный Подрядчик

Общество с ограниченной
ответственностью
«Генеральный подрядчик - МФС»
ул. Рябиновая, д. 22А, стр. 2, Москва, 121471

ОКПО 75321383 ОГРН 1047796934195
ИНН 7704539433 КПП 772901001

Тел.: +7 495 505-97-33, доб. 4101
E-mail: sekretariat-mfs@pik.ru

Застройщик – Московский фонд реновации жилой застройки

Строительство объектов в соответствии с проектом планировки территории по адресу: Сиреневый бульвар, вл. 4 района Измайлово города Москвы. "Жилой дом с приспособлением подземной автостоянки под защитное сооружение гражданской обороны - "укрытие" (ЗСГО) с инженерными сетями и благоустройством территории по адресу: г. Москва, внутригородское муниципальное образование Измайлово, Сиреневый бульвар, земельный участок 4/9 (участок 6.2)"

РАБОЧАЯ ДОКУМЕНТАЦИЯ

Архитектурные интерьеры.

Места общего пользования (МОП).

Отделочные чертежи.

Автостоянка.

94-0421-ОК-1/Н-6.2-1..4-АИ1

Москва
2025

МФС | Генеральный Подрядчик

Общество с ограниченной ответственностью
«Генеральный подрядчик - МФС»
ул. Рябиновая, д. 22А, стр. 2, Москва, 121471

ОКПО 75321383 ОГРН 1047796934195
ИНН 7704539433 КПП 772901001

Тел.: +7 495 505-97-33, доб. 4101
E-mail: sekretariat-mfs@pik.ru

Застройщик – Московский фонд реновации жилой застройки

Строительство объектов в соответствии с проектом планировки территории по адресу: Сиреневый бульвар, вл. 4 района Измайлово города Москвы. "Жилой дом с приспособлением подземной автостоянки под защитное сооружение гражданской обороны - "укрытие" (ЗСГО) с инженерными сетями и благоустройством территории по адресу: г. Москва, внутригородское муниципальное образование Измайлово, Сиреневый бульвар, земельный участок 4/9 (участок 6.2)"

РАБОЧАЯ ДОКУМЕНТАЦИЯ

Архитектурные интерьеры.

Места общего пользования (МОП).

Отделочные чертежи.

Автостоянка.

94-0421-ОК-1/Н-6.2-1..4-АИ1

Уполномоченное лицо
по доверенности № 112 от 09.01.2023 Вайсертригер Н.А.
Главный инженер проекта

Главный инженер проекта Вайсертригер Н.А

Общество с ограниченной ответственностью * Производственно-технический отдел * ПТО-МФС * Москва * ДЛЯ ДОКУМЕНТОВ

Взам. инв. №

Подпись и дата

Инв. № подл.

frmc

ООО «ФОРМАЦИА»

Застройщик – Московский фонд реновации жилой застройки

Строительство объектов в соответствии с проектом планировки территории по адресу: Сиреневый бульвар, вл. 4 района Измайлово города Москвы.
"Жилой дом с приспособлением подземной автостоянки под защитное сооружение гражданской обороны - "укрытие" (ЗСГО) с инженерными сетями и благоустройством территории по адресу: г. Москва, внутригородское муниципальное образование Измайлово, Сиреневый бульвар, земельный участок 4/9 (участок 6.2)"

РАБОЧАЯ ДОКУМЕНТАЦИЯ

Архитектурные интерьеры.

Места общего пользования (МОП).

Отделочные чертежи.

Автостоянка.

94-0421-ОК-1/Н-6.2-1..4-АИ1

Руководитель бюро
ООО «ФОРМАЦИА» А.И. Петровций

Изм	№ док.	Подпись	Дата

Взам. инв. №

Подпись и дата

Инв. № подл.

Ведомость основных комплектов рабочих чертежей марки АИ

Обозначение	Наименование	Примечание
94-0421-ОК-1/Н-6.1-1.4-АИ1	Архитектурные интерьеры. Места общего пользования (МОП). Отделочные чертежи. Автостоянка.	
94-0421-ОК-1/Н-6.1-1-1-АИ1	Архитектурные интерьеры. Места общего пользования (МОП). Отделочные чертежи. Корпус 1.	
94-0421-ОК-1/Н-6.1-2-1-АИ1	Архитектурные интерьеры. Места общего пользования (МОП). Отделочные чертежи. Корпус 2.	
94-0421-ОК-1/Н-6.1-3-1-АИ1	Архитектурные интерьеры. Места общего пользования (МОП). Отделочные чертежи. Корпус 3.	
94-0421-ОК-1/Н-6.1-4-1-АИ1	Архитектурные интерьеры. Места общего пользования (МОП). Отделочные чертежи. Корпус 4.	

Ведомость ссылочных и прилагаемых документов

Обозначение	Наименование	Примечание
	Ссылочные документы	
	Прилагаемые документы	
	Нет	

Ведомость рабочих чертежей основного комплекта АИ1

Лист	Наименование	Примечание
1	Общие данные	
2	План напольных покрытий -1 этажа. Автостоянка в осях Л-Я.	
3	План напольных покрытий -1 этажа. Автостоянка в осях А/1-Л.	
4	План напольных покрытий 1 этажа. Автостоянка в осях Л-Я.	
5	План напольных покрытий 1 этажа. Автостоянка в осях А/1-Л.	
6	План потолков с расстановкой светильников и другого оконечного обор	
7	План потолков с расстановкой светильников и другого оконечного обор	
8	План потолков с расстановкой светильников и другого оконечного обор	
9	План потолков с расстановкой светильников и другого оконечного обор	
10	План финишной отделки стен -1 этажа. Автостоянка в осях Л-Я.	
11	План финишной отделки -1 этажа. Автостоянка в осях А/1-Л.	
12	План финишной отделки стен 1 этажа. Автостоянка в осях Л-Я.	
13	План финишной отделки 1 этажа. Автостоянка в осях А/1-Л.	


Ведомость спецификаций АИ1.1

Лист	Наименование	Примечание


1. Комплект рабочей документации выполнен на основании утвержденной проектной документации «Жилой дом с приспособлением подземной автостоянки под защитное сооружение гражданской обороны – «укрытие» (зсго) с инженерными сетями и благоустройством территории по адресу: г. Москва, Внутригородское муниципальное образование Измайлово, Сиреневый бульвар, земельный участок 6/9 (участок 6.2) ; договора на выполнение проектных работ №94-0421-ОК-1/Н от 01.07.2021 г и в соответствии с техническим заданием Заказчика, положительного заключения государственной экспертизы ГАУ "МОСГОСЭКСПЕРТИЗА
2. Комплект рабочей документации выполнен на основании согласованного Московским фондом реновации жилой застройки альбома "Дизайн-проект"
3. За относительную отм. 0,000 принята абсолютная отметка 141,7 м.
4. Эксплуатационные требования, предъявляемые к проектируемому зданию:
   Уровень ответственности – II нормальный (в соответствии с ч.1 ст.4 Федерального закона от 30 декабря 2009 года № 384-ФЗ «Технический регламент о безопасности зданий и сооружений»);
   Степень огнестойкости – I;
   Класс конструктивной пожарной опасности – С0;
   Класс пожарной опасности строительных конструкций – К0;
   Класс функциональной пожарной опасности:
   - Ф1.3 – многоквартирные жилые дома.

						94-0421-ОК-1/Н-6.2-1..4-АИ1	
						"Жилой дом с приспособлением подземной автостоянки под защитное сооружение гражданской обороны – "укрытие" (ЗСГО) с инженерными сетями и благоустройством территории по адресу: г. Москва, Внутригородское муниципальное образование Измайлово, Сиреневый бульвар, земельный участок 6/9 (участок 6.2)"	
Изм.	Колуч.	Лист	№Док.	Подп.	Дата		
Разработал		Ленина А.				#Имя Поднабора	Стадия: Р; Лист: 1; Листов:
Проверил		Михайлов М.					
						Общие данные	ООО "ФОРМАЦИА"


План напольных покрытий -1 этажа. Автостоянка в осях Л-Я.
М. 1:100

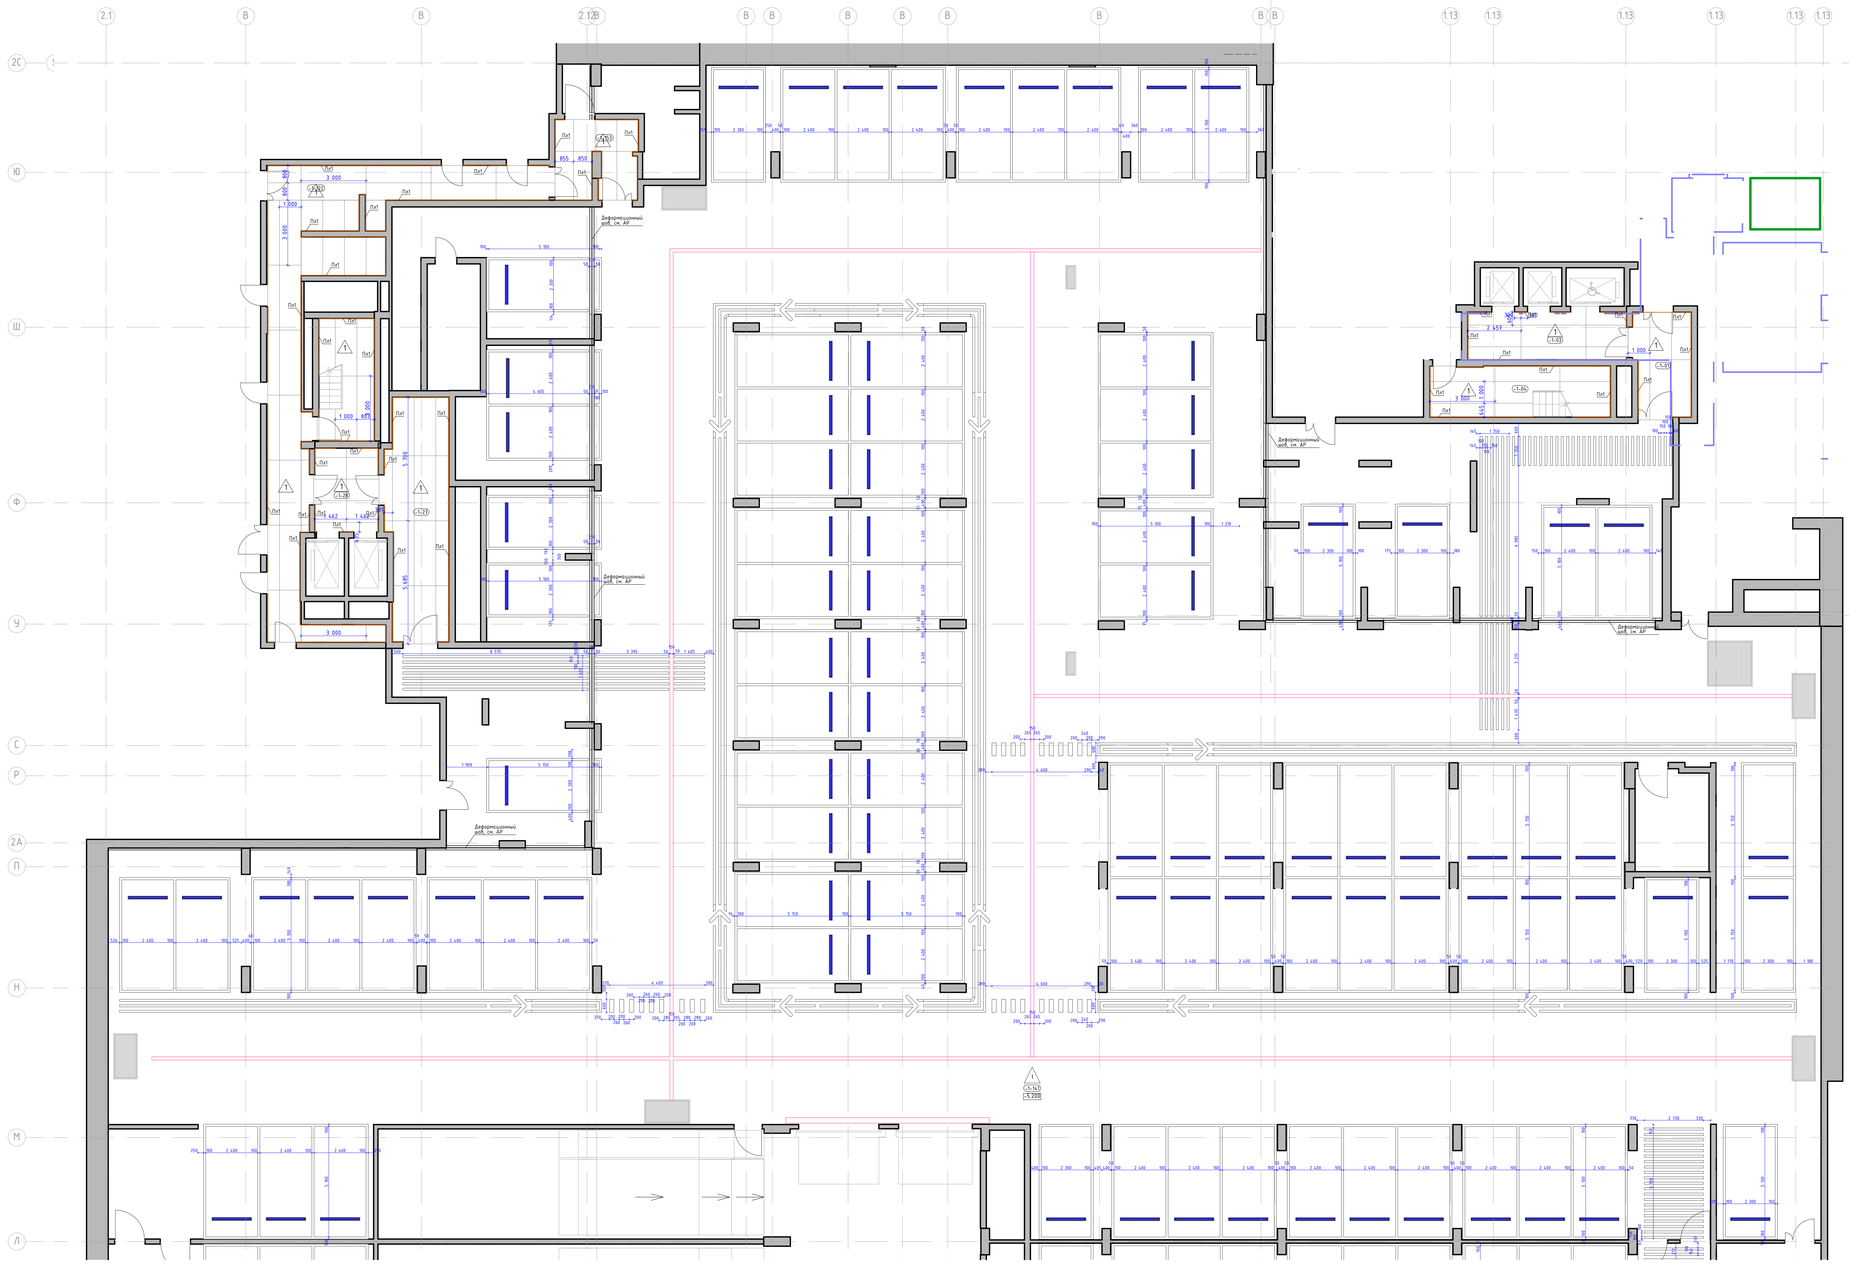


Фрагмент 1
М. 1:20

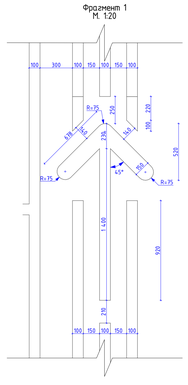

Фрагмент 2
М. 1:20

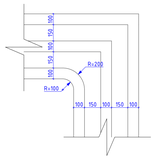

Фрагмент 3
М. 1:20

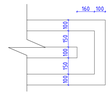

Номер пом.	Наименование	Площадь м.кв.
-1-141	Парковка	


Условные обозначения:

- С-132 — Номер помещения в соответствии с разделом АР
- -1500 — Отметка уровня чистого пола
- Эпоксидное покрытие (шероховатое). Основное покрытие пола. RAL7035
- Эпоксидное покрытие (шероховатое). Разметка. Выполнить методом инсталляции в основное покрытие пола. RAL7024
- Колесоотбойник ЭКОПИК 1830, цвет вставки - БЕЛЫЙ
- Лоток, см. совместно с разделом "АР"

1. Данный лист смотреть со всеми листами комплекта.
2. Устройство полов выполнять по проекту АР1.2
3. Устройство полов производить после прокладки всех инженерных сетей и установки лифта.

								94-0421-ОК-1/Н-6.2-1.4-АИ1
								"Жилой дом с приспособленными подземной автостоянкой под защитное сооружение гражданской обороны, трансформаторной подстанцией, помещениями общественного назначения и встроенно-пристроенными муниципальными образовательными учреждениями. Сарапульская, Буйвида, земельный участок 4/9 Участок 6.2"
Изм.	Кол.уч.	Лист	№док.	Подп.	Дата			
Разработал	Ленина А.					#Имя Подшабора	Стадия: Р	Лист: 2 / Листов:
Проверил	Михайлов М.							
						План напольных покрытий -1 этажа. Автостоянка в осях Л-Я.	ООО "ФОРМАЦИЯ"	

План напольных покрытий -1 этажа. Автостоянка в осях А/1-Л.
М. 1:100

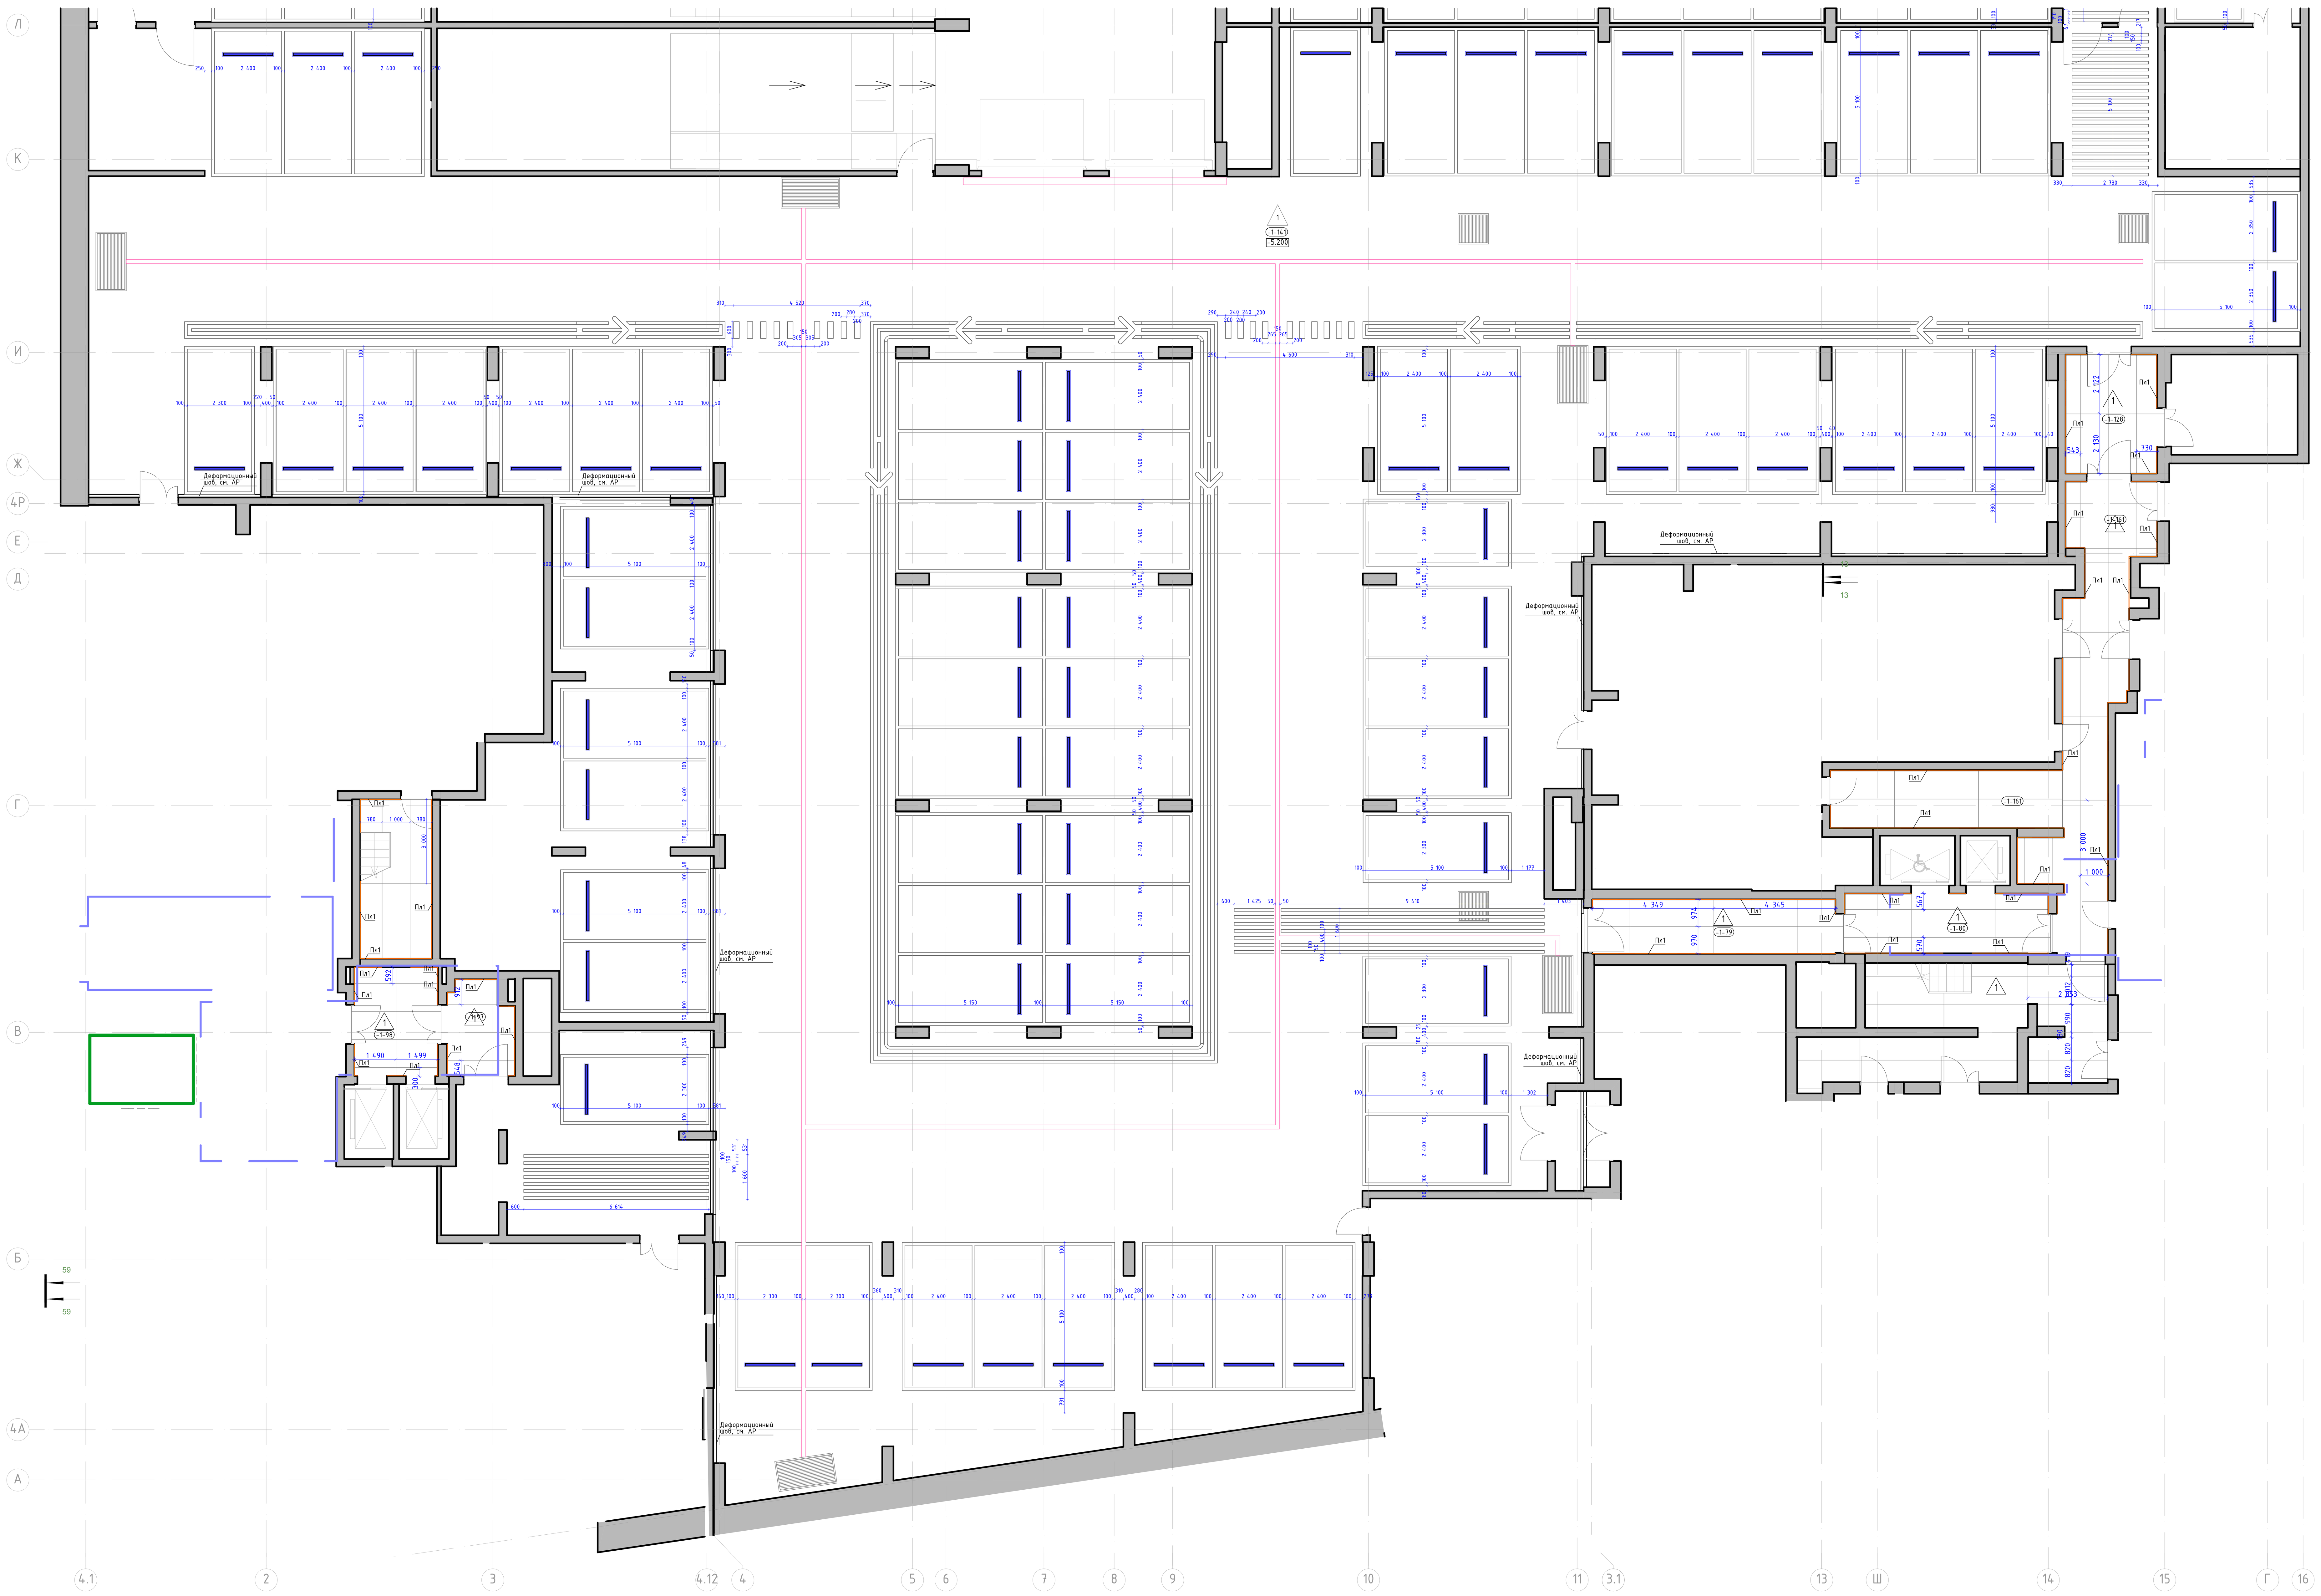

Номер пом.	Наименование	Площадь м.кв.
-1-141	Паркинг	

Условные обозначения:

1-132	Номер помещения в соответствии с разделом АР
-1.500	Отметка уровня чистого пола
4	Эпоксидное покрытие (шероховатое). Основное покрытие пола. RAL7035
	Эпоксидное покрытие (шероховатое). Разметка. Выполнить методом инсталяцией в основное покрытие пола, RAL7024
	Колесоотбойник ЭКОПИК 1830, цвет вставки - БЕЛЫЙ
	Лоток, см. совместно с разделом "АР"

1. Данный лист смотреть со всеми листами комплекта
2. Устройство полов выполнять по проекту АР1.2.
3. Устройство полов производить после прокладки всех инженерных сетей и установки лифта.


Изм.	Кол.уч.	Лист	№Док.	Подп.	Дата	94-0421-ОК-1/Н-6.2-1..4-АИ1
						"Жилой дом с приспособлением подземной автостоянки под защитное сооружение гражданской обороны - "укрытие" (ЗСГО) с инженерными сетями и благоустройством территории по адресу: г. Москва, внутригородское муниципальное образование Измайлово, Сиреневый бульвар, земельный участок 4/9 (участок 6.2)"
Разработал		Лёнина А.				#Имя Поднабора
Проверил		Михайлов М.				

Стадия	Лист	Листов
Р	3	


План напольных покрытий -1 этажа. Автостоянка в осях А/1-Л.

ООО "ФОРМАЦИА"


План напольных покрытий 1 этажа. Автостоянка в осях Л-Я.
М. 1:100

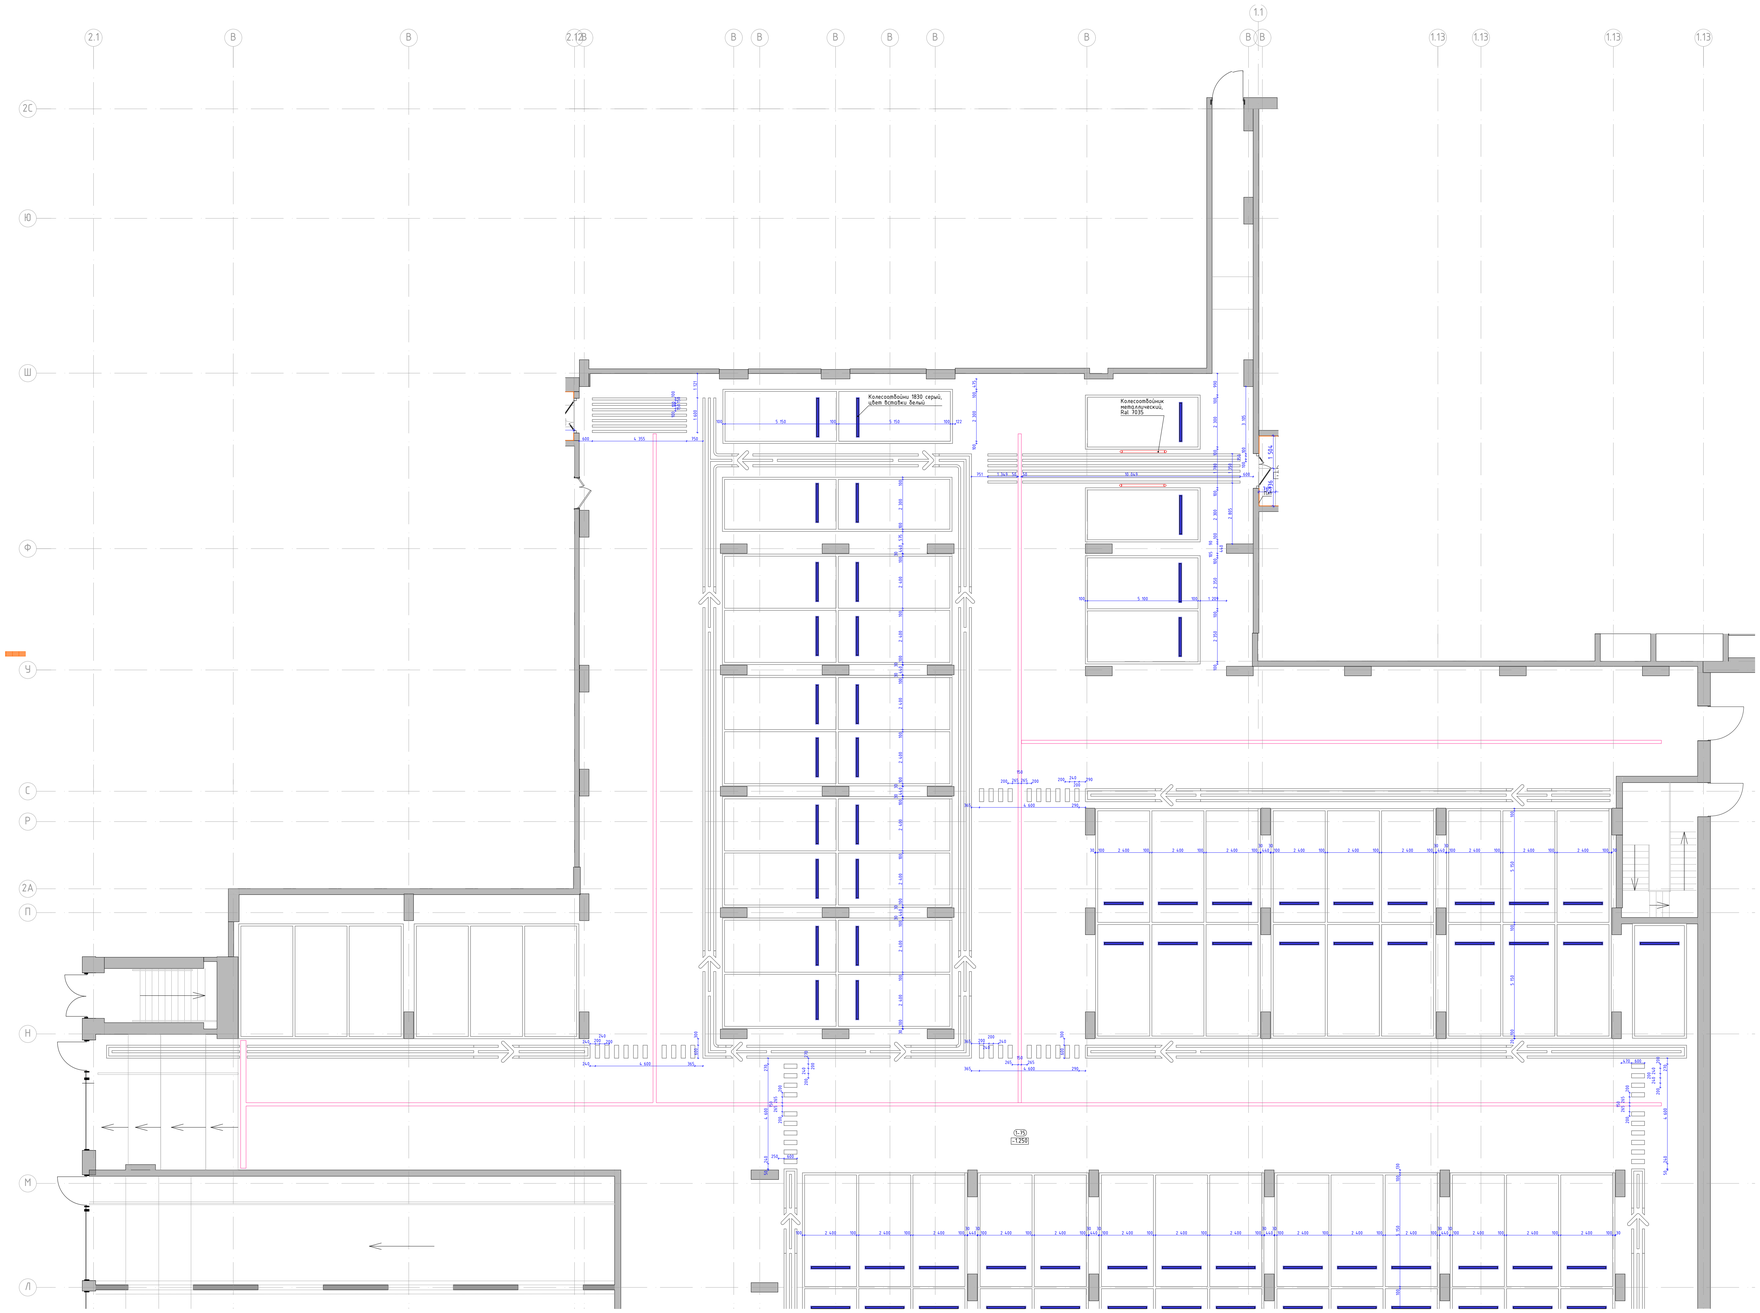


Фрагмент 1
М. 1:20

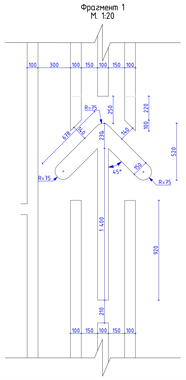

Фрагмент 2
М. 1:20

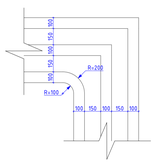

Фрагмент 3
М. 1:20

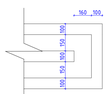

Номер пом.	Наименование	Площадь м.кв.
1-75	Парилка	
1-140	Охрана	
1-141	Комната отдыха	
1-142	С/У	


Условные обозначения:

- (Л-112) — Номер помещения в соответствии с разделом АР
- =1500 — Отметка уровня чистого пола
- Эпоксидное покрытие (шероховатое). Основное покрытие пола. RAL7035
- Эпоксидное покрытие (шероховатое). Разметка. Выполнить методом инспирацией в основное покрытие пола, RAL7024
- Колесоотбойник ЭКОПИК 1830, цвет вставки - БЕЛЫЙ
- Лоток, см. совместно с разделом "АР"

1. Данный лист смотреть со всеми листами комплекта.
2. Устройство полов выполнять по проекту АР1.2
3. Устройство полов производить после прокладки всех инженерных сетей и установки лифта.

							94-0421-ОК-1/Н-6.2-1..4-АИ1
							"Жилой дом с приспособлением подземной автостоянки под защитное сооружение гражданской обороны - "укрытие" (ЗС10) с инженерными сетями газоснабжения, теплоснабжения по адресу: г. Москва, внутригородское муниципальное образование муниципальный округ Хорошево-Мневники, Сурикова бульвар, земельный участок 4/9 (участок 4.1)"
Изм.	Кол.уч.	Лист	№док.	Подп.	Дата		
Разработал		Ленина А.				Стадия: Р	Лист: 4	Листов:
Проверил		Михайлов М.				##Имя Подшабора		
						План напольных покрытий 1 этажа. Автостоянка в осях Л-Я.	ООО "ФОРМАЦИЯ"	

План напольных покрытий 1 этажа. Автостоянка в осях А/1-Л.
М. 1:100

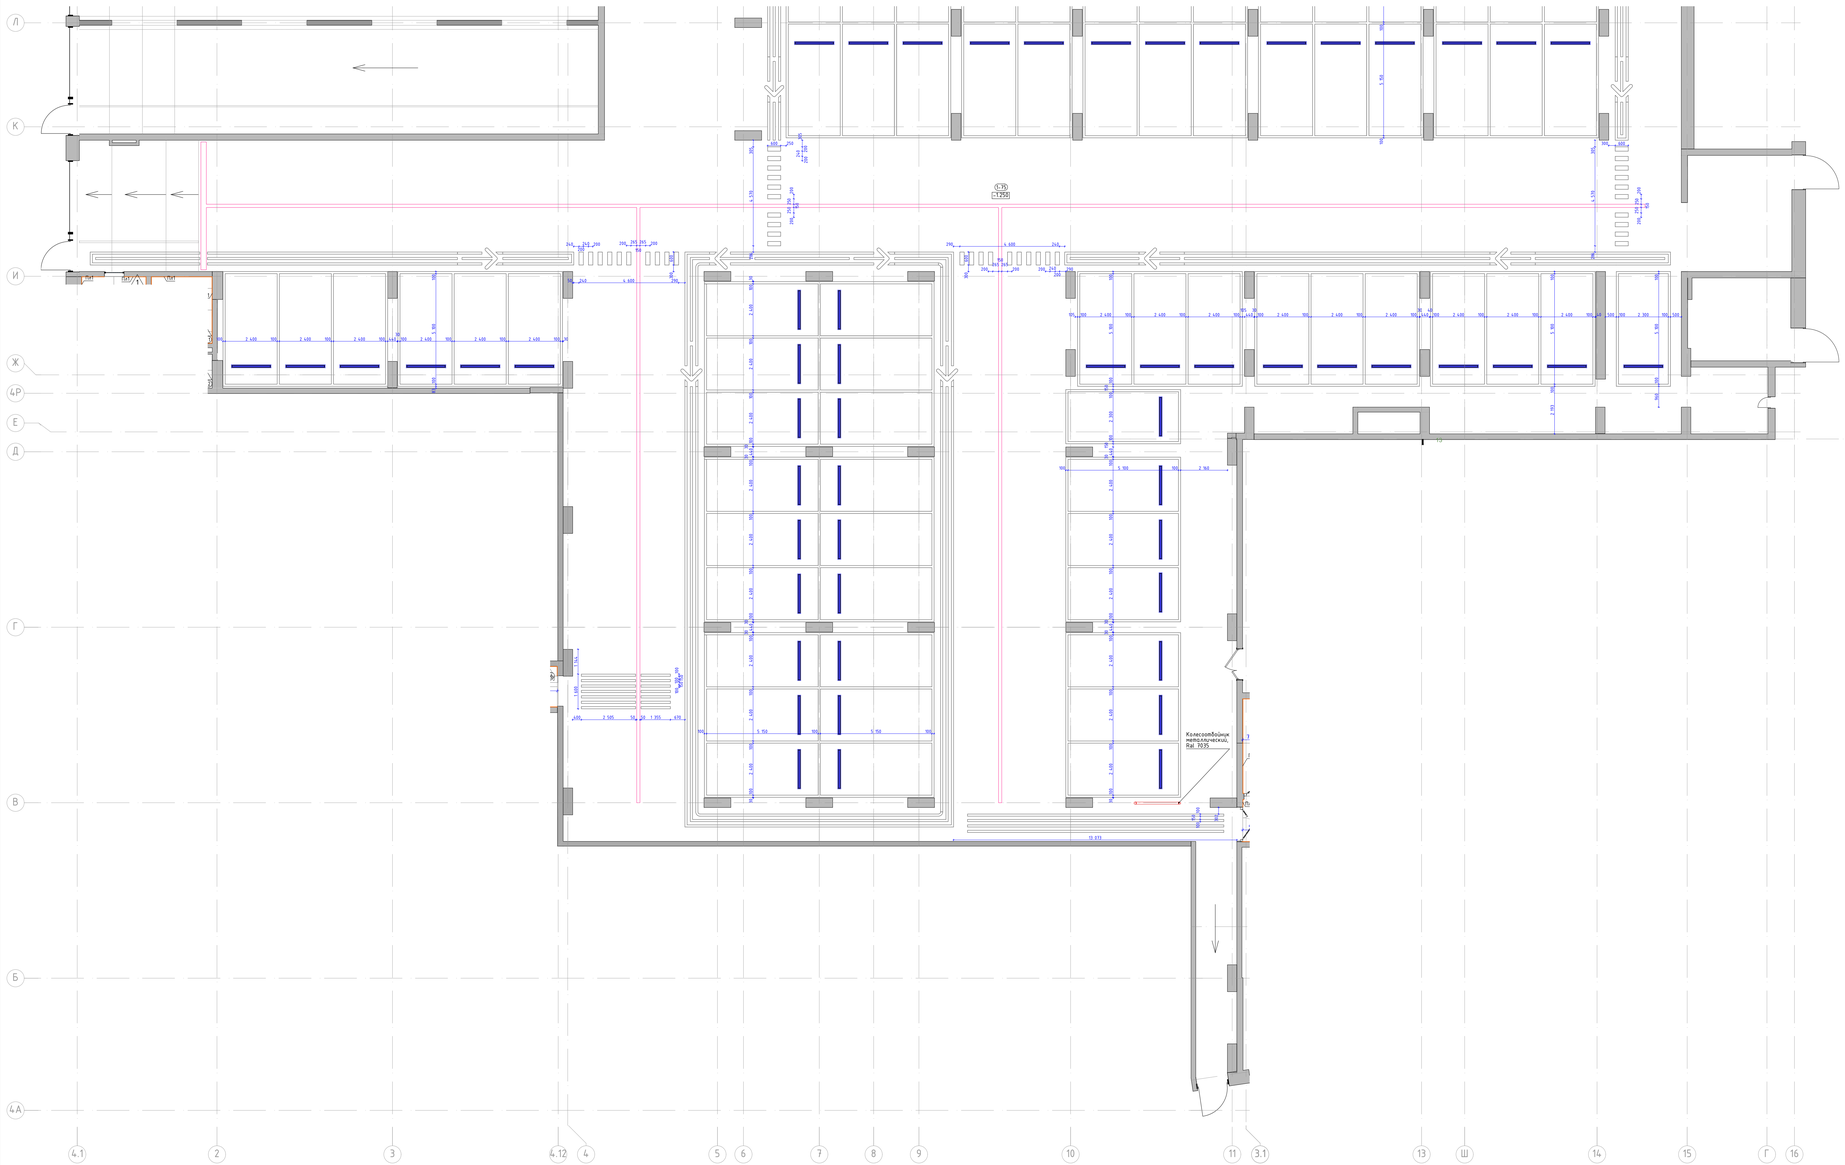

Номер пом.	Наименование	Площадь м.кв.
1-75	Паркинг	
1-140	Охрана	
1-141	Комната отдыха	
1-142	С\У	

Условные обозначения:

- С-132 — Номера помещения в соответствии с разделом АР
- -1.500 — Отметка уровня чистого пола
- Эпоксидное покрытие (шероховатое). Основное покрытие пола. RAL7035
- Эпоксидное покрытие (шероховатое). Разметка. Выполнить методом инсталляции в основное покрытие пола, RAL7024
- Колесоотбойник ЭКОПИК 1830, цвет вставки - БЕЛЫЙ
- Лоток, см. совместно с разделом "АР"

1. Данный лист смотреть со всеми листами комплекта.
2. Устройство полов выполнять по проекту АР1.2.
3. Устройство полов производить после прокладки всех инженерных сетей и установки лифта.

Изм.	Кол.уч.	Лист	№док.	Подп.	Дата
Разработал		Ленина А.			
Проверил		Михайлов М.			

94-0421-ОК-1/Н-6.2-1.4-АИ1

"Жилой дом с приспособлением подземной автостоянки под защитное сооружение гражданской обороны - "укрытие" СЗТО с инженерными сетями и благоустройством территории по адресу: г. Москва, внутригородское муниципальное образование Измайлово, Сиреневый бульвар, земельный участок 6/9 (участок 6.2)"


Стадия	Лист	Листов
Р	5	

#Имя Поднабора


План напольных покрытий 1 этажа. Автостоянка в осях А/1-Л

ООО "ФОРМАЦИЯ"

План потолков с расстановкой светильников и другого оконечного оборудования -1 этажа. Автостоянка в осях Л-Я
М. 1:100

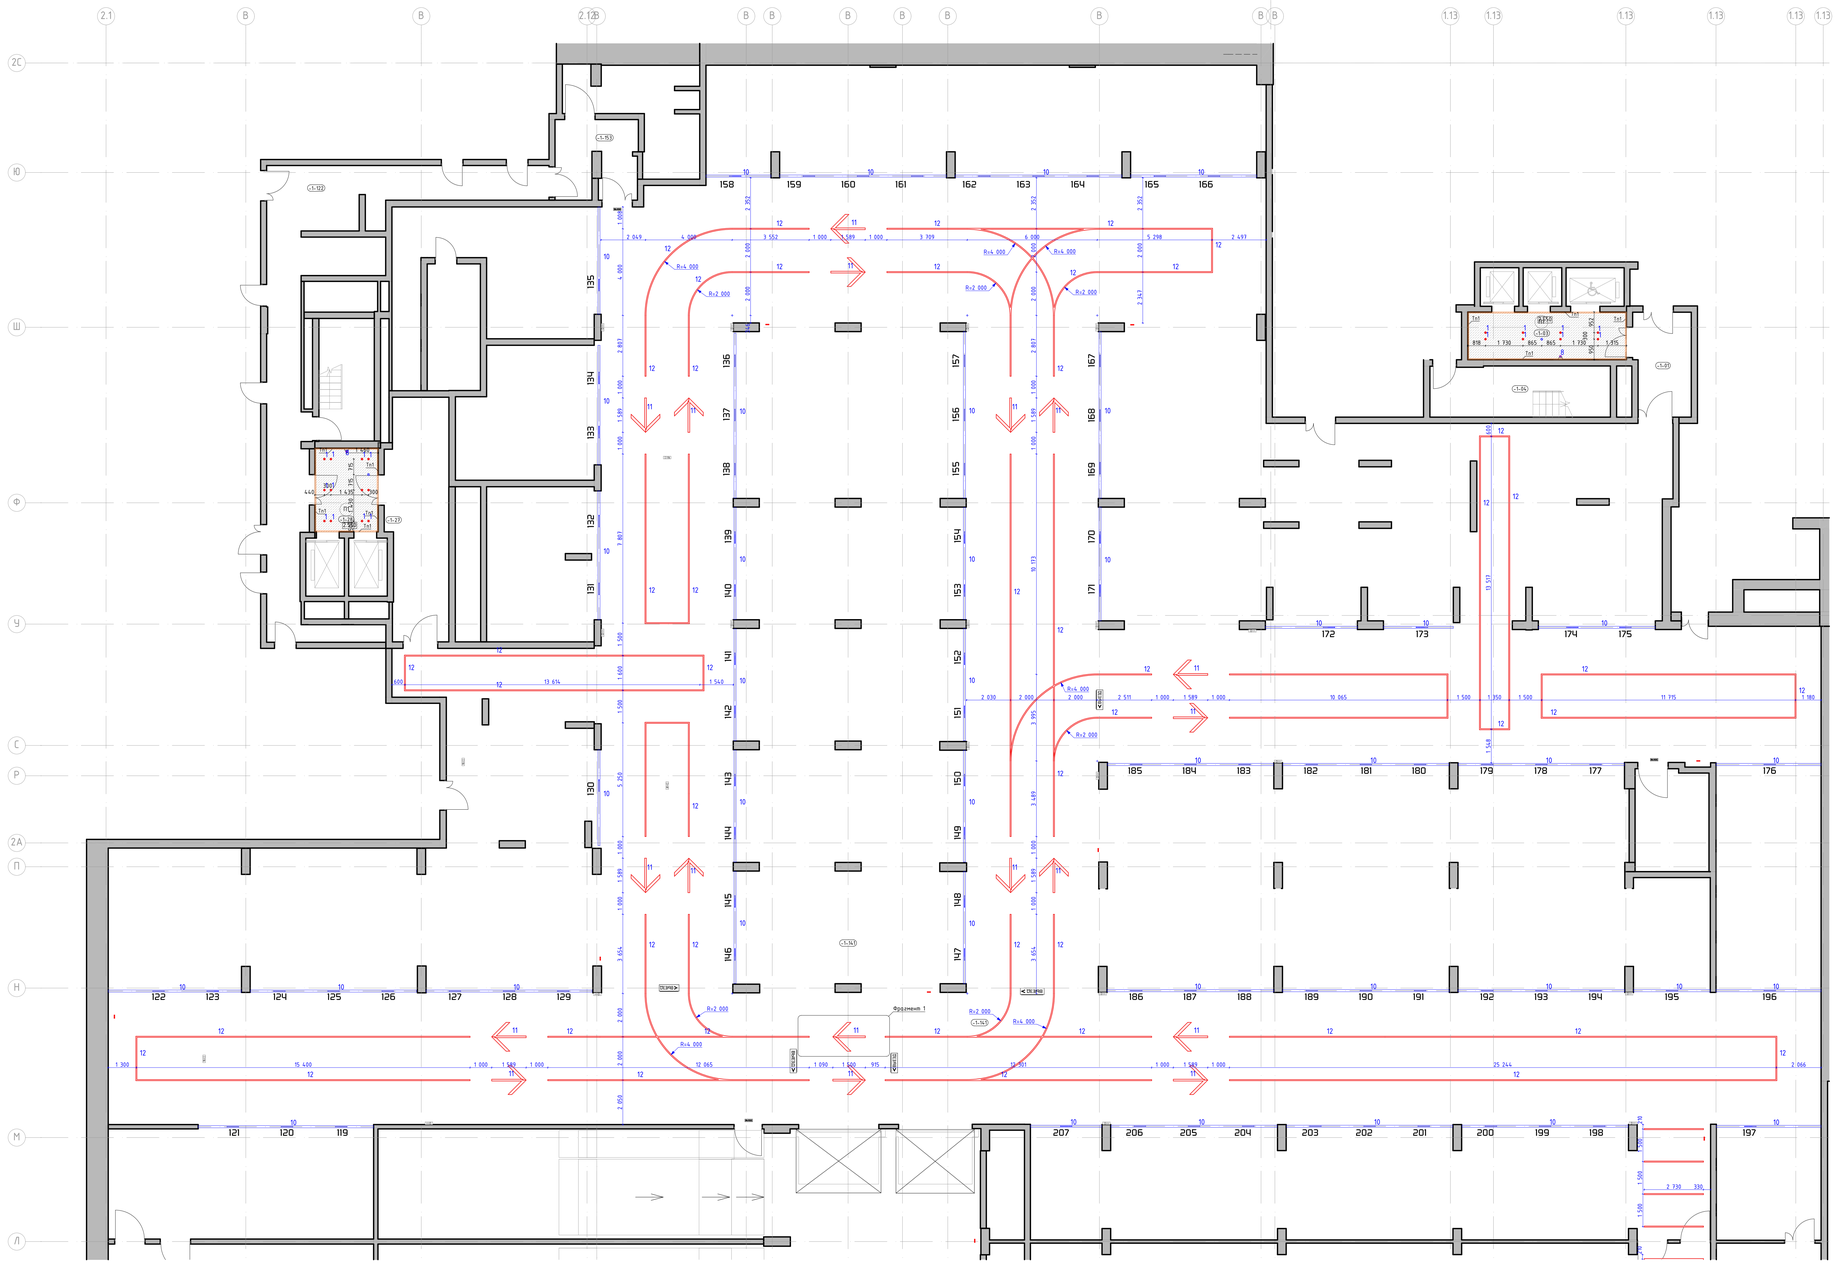

Фрагмент 1
М. 1:20

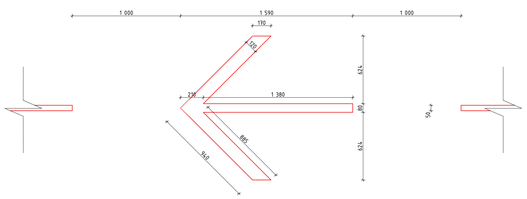

Номер пом.	Наименование	Площадь м.кв.
-1-141	Парковка	

Условные обозначения:

- (-1-137) — Номер помещения в соответствии с разделом АР
- К 2.000 — Отметка потолка от уровня чистого пола
- ОПБ — Высококачественная отделка плиты перекрытия. Окраска плиты перекрытия и конструкций в 2 слоя атмосферостойкой влагостойкой краской Dulux Brada ME, RAL9005
- 12 — Светильник "линейный" Selecta S-System Profile 50×50, 4000K, IP 54. Отметка низа подвесного светильника от ур.ч.п. - 2,700м
- 11 — "Стрелка" Светильник Selecta S-System Profile 50×50мм, 4000K, IP 54. Отметка низа подвесного светильника от ур.ч.п. - 2,700м
- 10 — Номер парковочного места для светильника STARSTAS-DESIGN, состоящего из:
  - профиль алюминиевый 28х350мм, RAL9005 с источниками света, с изменением цветовой температуры 2700К-6000К, с управлением DALI, рассеиватель опал IP65 с настенным креплением с поперечным регулировочным кронштейном;
  - табличка "выезд" с гравировкой размер 550х300х5мм (с лазерным нанесением номера парковочных мест с оклейкой зайчика матовой пленкой (предлагаемый цвет) + кронштейн крепления к профилю


  Отметка низа светильника от ур.ч.п. - 2,500м

  Табличка "выезд" с стрелкой направления из акрила толщиной 10мм, с гравировкой текста и нанесением матовой пленки с обратной стороны, с световым профилем RAL9005 - 24х25мм. Отметка верха таблички от ур.ч.п. -2,500м

1. Данный лист смотреть со всеми листами комплекта.
2. Данный лист смотреть совместно с листами инженерного проекта.
3. Все размеры даны в миллиметрах, если не указано иное.
4. Все характеристики светильников, общее количество, марку, производителя см. раздел ЭОМ1.
5. Объемы материалов потолка см. раздел АР2.

						94-0421-ОК-1/Н-6.2-1.4-АИ1	
						"Жилой дом с приспособлением подземной автостоянки под защитное сооружение гражданской обороны - "укрытие" (ЗЗПУ) с инженерными сетями и благоустройством территории по адресу: г. Москва, внутригородское муниципальное образование Измайлово, Сиреневый бульвар, земельный участок 4/9 (участок 6.2)"		
Изм.	Кол.уч.	Лист	№док.	Подп.	Дата		
Разработал		Ленина А.				Жилая Подкаблора	Стадия: Р; Лист: 6; Листов:
Проверил		Николаев М.				План потолков с расстановкой светильников и другого оконечного оборудования -1 этажа. Автостоянка в осях Л-Я	ООО "ФОРМАЦИЯ"

План потолков с расстановкой светильников и другого оконечного оборудования -1 этажа. Автостоянка в осях А/1-Л.
М. 1:100

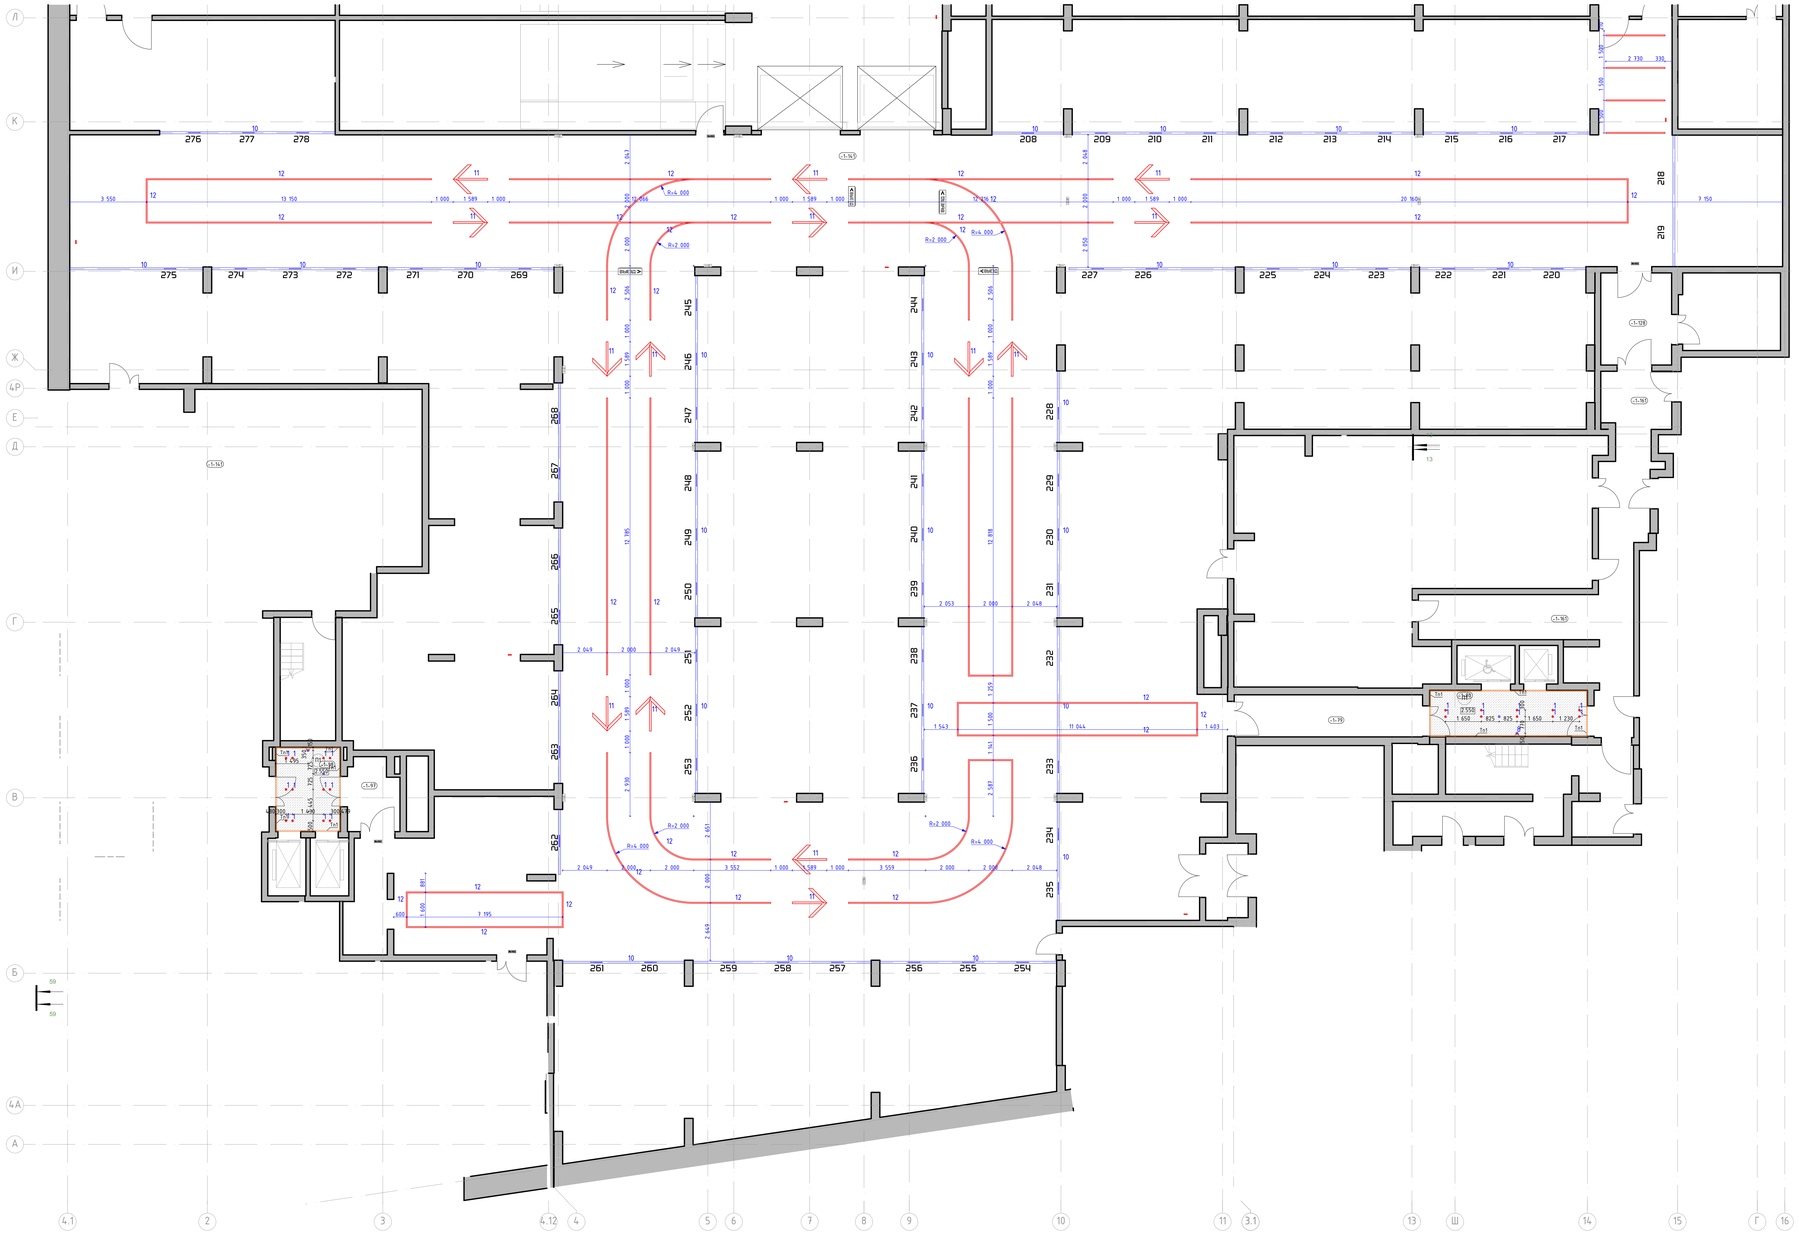

Номер пом.	Наименование	Площадь м.кв.
-1-141	Паркинг	

Условные обозначения:

- (-1-12) — Номера помещения в соответствии с разделом АР
- (К 000) — Отметка потолка от уровня чистого пола
- (ОП5) — Высококачественная отделка плиты перекрытия. Окраска плиты перекрытия и конструкций В 2 слоя глубокоматовой влагостойкой краской Dulux Brida MF, RAL9005
- 12 — Светильник "линейный" Selecta S-System Profile 50×50, 4000K, IP 54. Отметка низа подвесного светильника от ур.ч.п. - 2,700м
- 11 — "Стрелка" Светильник Selecta S-System Profile 50×50мм, 4000K, IP 54. Отметка низа подвесного светильника от ур.ч.п. - 2,700м
- 10 — Номер парковочного места для светильника STARSTAS-DESIGN, состоящего из:
  - профиль алюминиевый 28×28×3мм RAL9005 с источником света с встроенным оптическим и электронным DALI, рассеиватель опал IP65 с настенным креплением с помощью регулируемых кронштейнов 2
  - набор акриловых табличек акрил 500×300×5мм (с лазерным нанесением номера парковочных мест с клеевой зайчика матовой пленкой (закрепление штыб + кронштейн крепления к профилю


  Отметка низа светильника от ур.ч.п. - 2,500м

  Табличка "Выезд" с стрелкой направления из акрила толщиной 10мм, с гравировкой текста и нанесенной матовой пленки с обратной стороны, с светодим профилем RAL9005 - 24х25мм. Отметка верха таблички от ур.ч.п. -2,500м


1. Данный лист смотреть со всеми листами комплекта.
2. Данный лист смотреть совместно с листами инженерного проекта.
3. Светильники аварийного освещения см. раздел ЭОМ1.
4. Все характеристики светильников, общее количество, марку, производителя см. раздел ЭОМ1.
5. Объемы материалов потолка см. раздел АР2.

						94-0421-ОК-1/Н-6.2-1..4-АИ1	
						"Жилой дом с приспособлением подземной автостоянки под защитное сооружение гражданской обороны - "укрытие" СЗГО с инженерными сетями и благоустройством территории по адресу: г. Москва, внутригородское муниципальное образование Измайлово, Сиреневый бульвар, земельный участок 4/9 (участок 4.07		
Изм.	Кол.уч.	Лист	№док.	Подп.	Дата		
Разработал		Ленина А.				Ийня Подкабора	Стадия: Р; Лист: 7; Листов:
Проверил		Михайлов М.				План потолков с расстановкой светильников и другого оконечного оборудования -1 этажа. Автостоянка в осях А/1-Л	ООО "ФОРМАЦИЯ"

План потолков с расстановкой светильников и другого оконечного оборудования 1 этажа. Автостоянка в осях Л-Я
М. 1:100

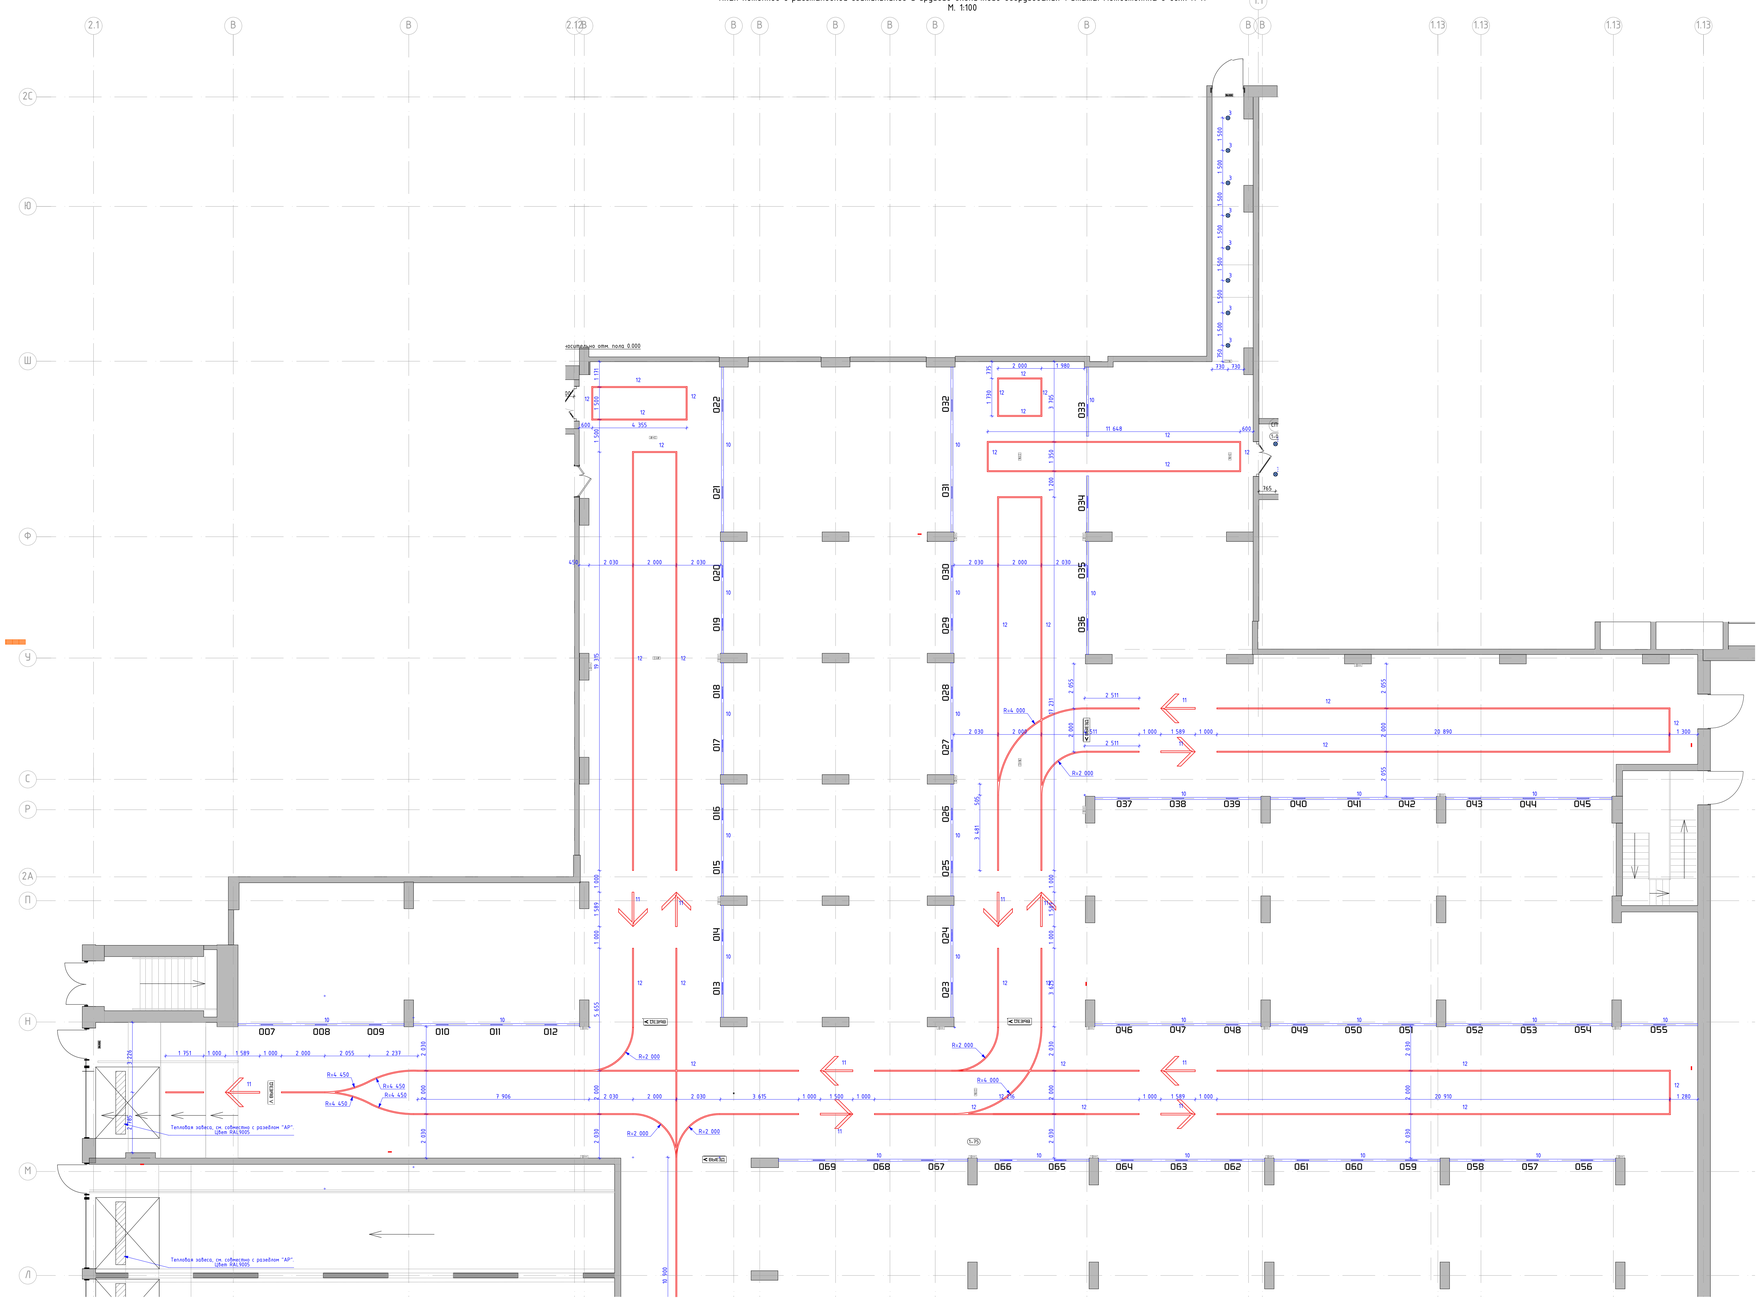

Фрагмент 1
М. 1:20

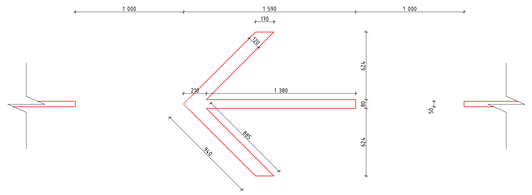

Номер пом.	Наименование	Площадь м.кв.
1-75	Парковка	
1-140	Охрана	
1-141	Комната отдыха	
1-142	С/У	

Условные обозначения:

- С-132 — Номер помещения в соответствии с разделом АР
- К 000 — Отметка потолка от уровня чистого пола
- О75 — Высококачественная отделка плиты перекрытия. Окраска плиты перекрытия и конструкций в 2 слоя глубокоматовой влагостойкой краской Dulux Bindo W', RAL9005
- Светильник "линейный" Selecta S-System Profile 50×50, 4000K, IP 54. Отметка низа подвесного светильника от ш.п.л. – 2,700м
- "Стрелка" Светильник Selecta S-System Profile 50×50мм, 4000K, IP 54. Отметка низа подвесного светильника от ш.п.л. – 2,700м
- Номер парковочного места для светильника STARSTAS-DESIGN, состоящего из:
  – профиль алюминиевый 24х250мм, RAL9005 с источниками света L;
  – драйвер 220В, 50Гц, 0-10В, мощностью 250Вт 2700К-6000К, с управлением DALI, рассеиватель опал IP65 с настенным креплением с плотным регулируемым кронштейном;
  – набор защитных пластиковых окрас 550х300х5мм с лазерным нанесением номера парковочных мест с клеевой зайчика наложен пленкой (закрытыми углы) + кронштейн крепления к профилю


  Отметка низа светильника от ш.п.л. – 2,500м

  Табличка "въезд" с строкой направления из акрила толщиной 10мм, с разборкой текста и нанесением наложен пленки с обратной стороны, с светодиодным профилем RAL9005 – 24х475мм. Отметка верха таблички от ш.п.л. -2,500м

1. Данный лист смотреть со всеми листами комплекта.
2. Данный лист смотреть совместно с листами инженерного проекта.
3. Светильники оборудовать освещением см. раздел ЭОМ1.
4. Все характеристики светильников, общее количество, марку, производителя см. раздел ЭОМ1.
5. Объемы материалов потолка см. раздел АР2.

						94-0421-ОК-1/Н-6.2-1..4-АИ1	
						"Жилой дом с приспособлением подземной автостоянку под защитное сооружение гражданской обороны – укрытие" (ЗЗТО) с инженерными сетями и благоустройством территории по адресу: г. Москва, Внутригородское муниципальное образование Измайлово, Сиреневый бульвар, земельный участок 6/9 (участок 6.2)		
Изм.	Кол.уч.	Лист	№док.	Подп.	Дата		
Разработал		Ленина А.				#Имя Подкатора	Стадия: Р; Лист: 8; Листов:
Проверил		Михайлов М.				План потолков с расстановкой светильников и другого оконечного оборудования 1 этажа. Автостоянка в осях Л-Я	ООО "ФОРМАЦИЯ"

План потолков с расстановкой светильников и другого оконечного оборудования 1 этажа. Автостоянка в осях А/1-Л.
М. 1:100

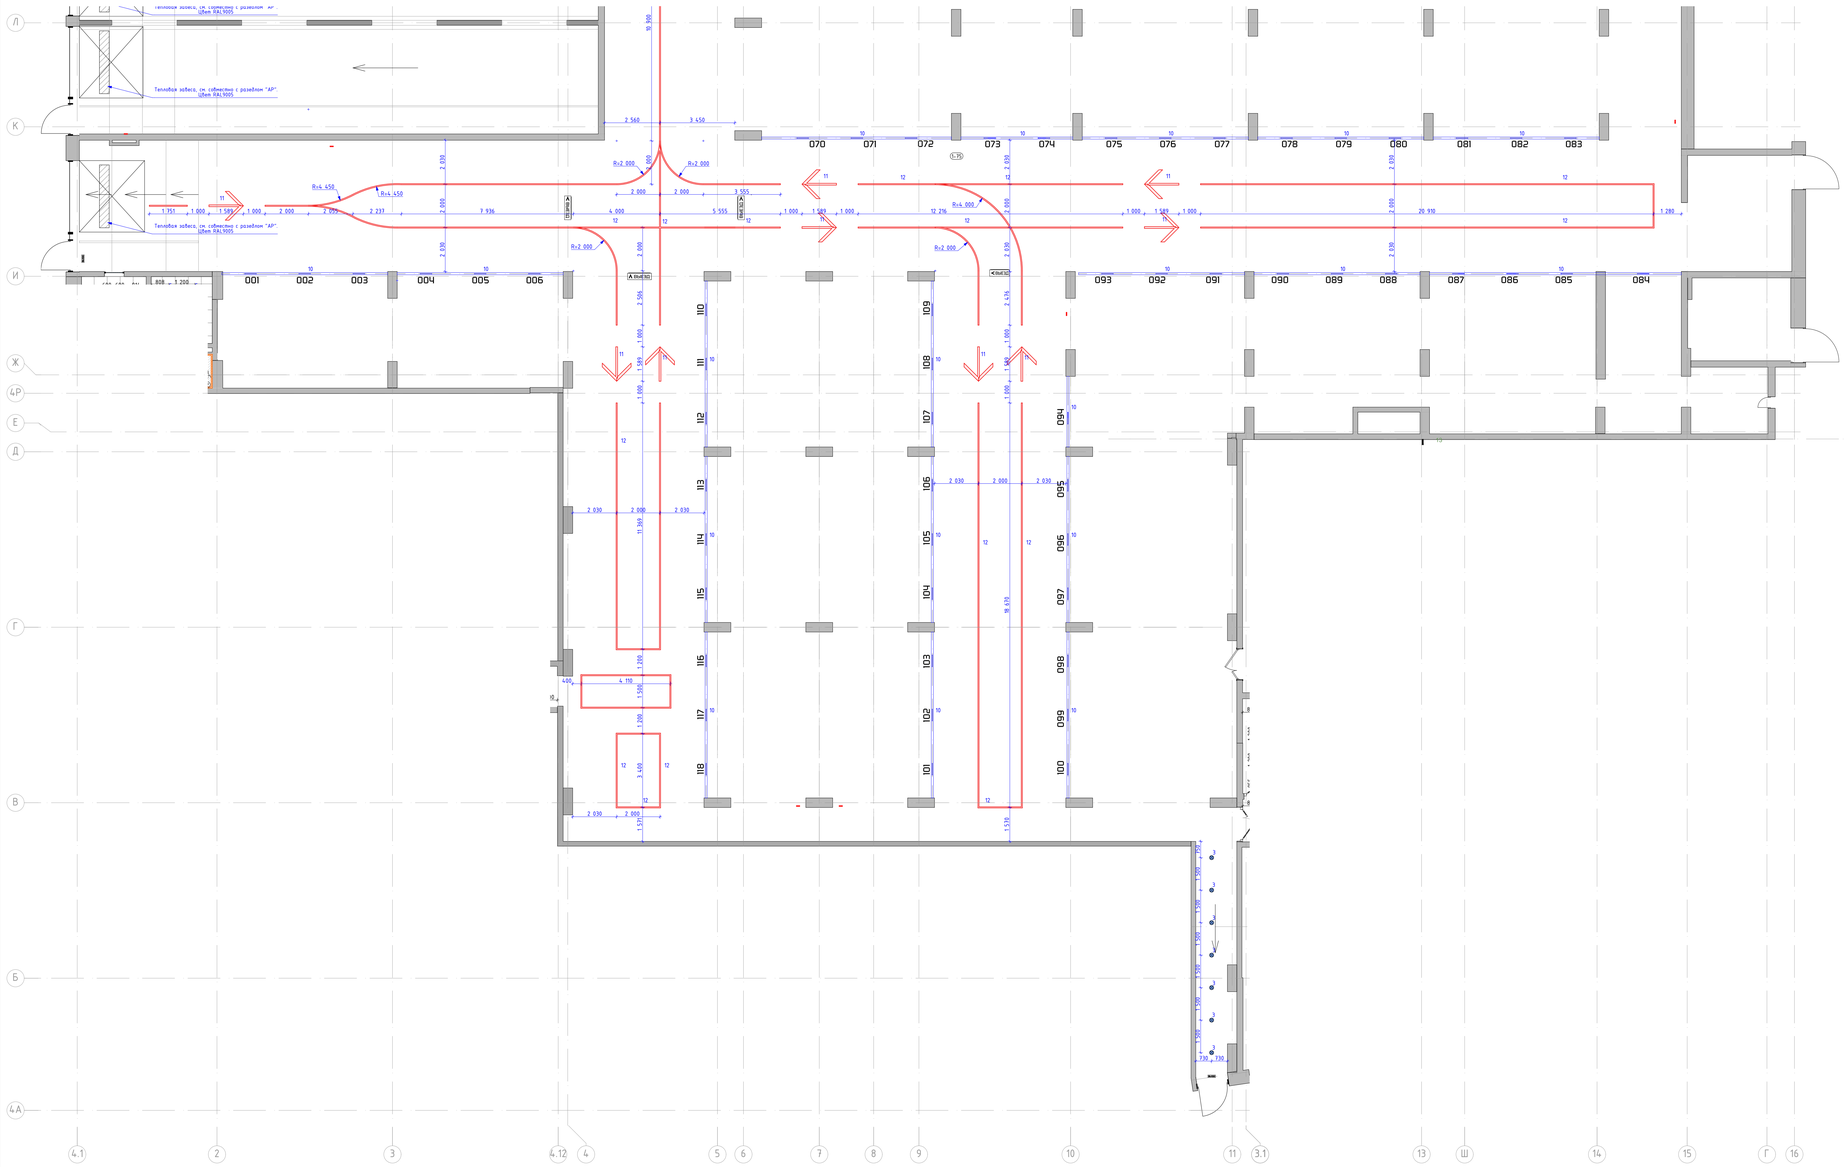

Номер пом.	Наименование	Площадь м.кв.
1-75	Паркинг	
1-140	Охрана	
1-141	Комната отдыха	
1-142	С/У	

Условные обозначения:

- (1-132) — Номер помещения в соответствии с разделом АР
- (К 000) — Отметка потолка от уровня чистого пола
- (ОП5) — Высококачественная отделка плиты перекрытия. Окраска плиты перекрытия и коммуникаций в 2 слоя глубокоматовой влагостойкой краской Dulux Bindo MF, RAL9005
- 12 — Светильник "линейный" Selecta S-System Profile 50×50, 4000K, IP 54. Отметка низа подвесного светильника от ур.ч.п. - 2,700м
- 11 — "Стрелка" Светильник Selecta S-System Profile 50×50мм, 4000K, IP 54. Отметка низа подвесного светильника от ур.ч.п. - 2,700м
- 10 — Номер парковочного места. Все светильники STARSTAR-DESIGN, состоящего из:
  - корпуса алюминиевого 28х250х1мм, RAL9005 с электронным светодиодным изменением цветовой температуры 2700К-6000К, с управлением DALI, рассеиватель опал IP65 с настенным креплением с помощью регулируемого кронштейна
  - наблюдающие таблички акрил 150х300х5мм с лазерным нанесением номера парковочных мест с силиконовой задивкой матовой пленкой (скрытыми шпай) + кронштейн крепления к профилю


Отметка низа светильника от ур.ч.п. - 2,500м

Таблички "Выезд" с стрелкой направления из акрила толщиной 10мм, с гравировкой текста и нанесением матовой пленки с обратной стороны, с световым профилем RAL9005 - 24х25мм. Отметка верха таблички от ур.ч.п. -2,500м


1. Данный лист смотреть со всеми листами комплекта.
2. Данный лист смотреть совместно с листами инженерного проекта.
3. Светильники аварийного освещения см. раздел ЭОМ1.
4. Все характеристики светильников, общее количество, марку, производителя см. раздел ЭОМ1.
5. Объемы материалов потолка см. раздел АР2.

						94-0421-ОК-1/Н-6.2-1.4-АИ1
Изм.	Кол.уч.	Лист	№док.	Подп.	Дата	"Жилой дом с противорадиационным укрытием гражданской обороны - "крытая" (ЖПО с инженерными системами и вспомогательными помещениями по адресу: г. Москва, внутригородская муниципальная территория Сокольники, Сокольнический бульвар, земельный участок 4/8 (кадастровый номер 77:03:0004012:1008).
Разработал		Ленина А.				
Проверил		Михайлов М.				
Жилая Подмаброа					Стадия	Лист	Листов
					Р	9	
План потолков с расстановкой светильников и другого оконечного оборудования 1 этажа. Автостоянка в осях А/1-Л					ООО "ФОРМАЦИЯ"	

План финишной отделки стен -1 этажа. Автостоянка в осях Л-Я
М. 1:100

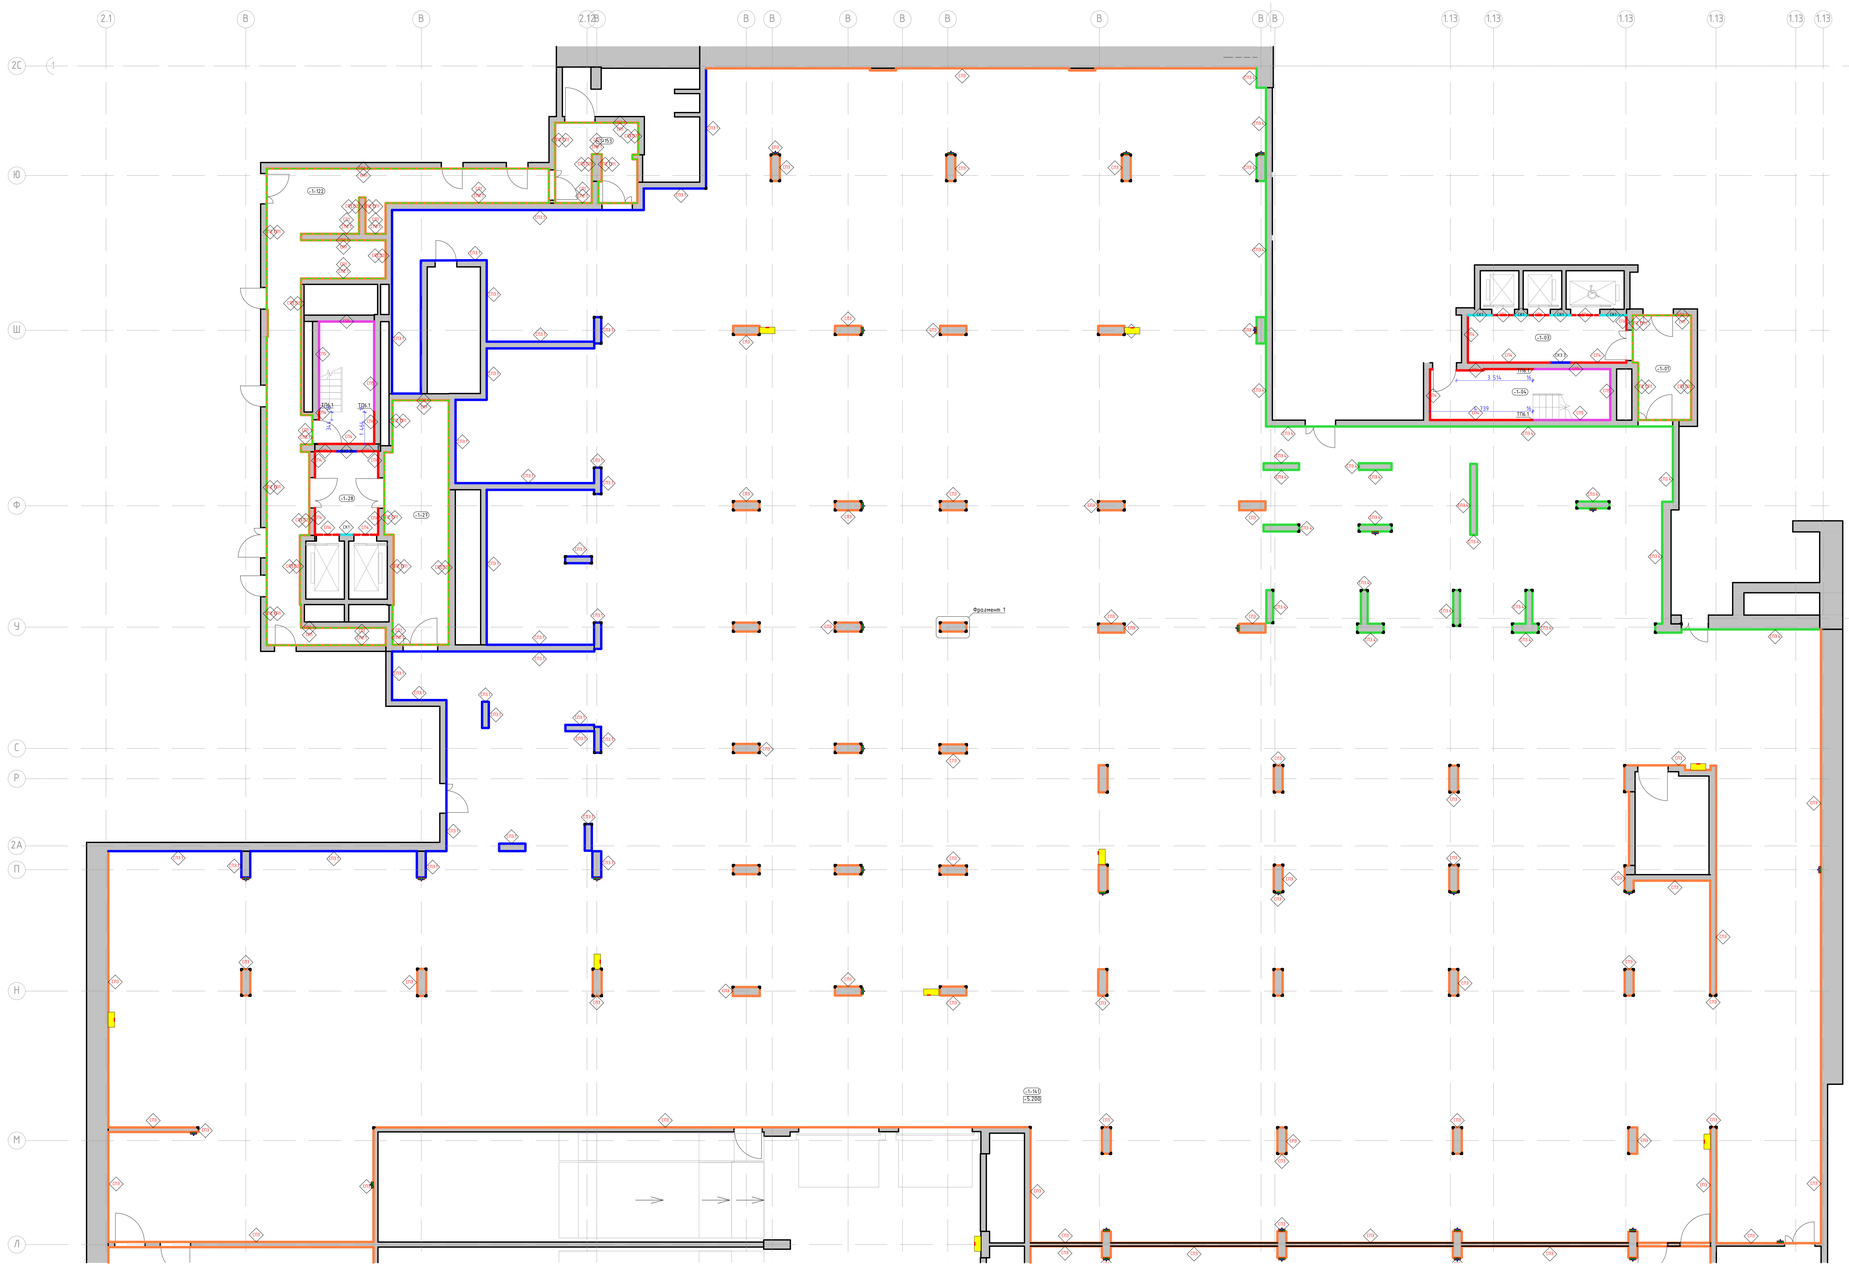

Фрагмент 1
М. 1:20

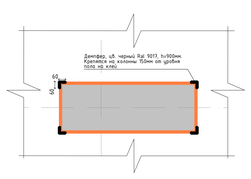

Номер пом.	Наименование	Площадь м.кв.
-1-141	Парковка	

Условные обозначения:

-1.132 — Номер помещения в соответствии с разделом АР

-1.500 — Отметка уровня чистого пола

Для стен:
- Улучшенная отделка стены и окраска в 2 слоя глубокоматовой краской Dulux Binda HF, RAL7035 на высоту 3.000м от чистого пола помещения.
- Улучшенная отделка стены и окраска в 2 слоя глубокоматовой краской Dulux Binda HF, RAL9005 на высоту от 3.000м от чистого пола помещения до плиты перекрытия.
Акцентные стены:
- Улучшенная отделка стены и окраска в 2 слоя глубокоматовой краской Dulux Binda HF, RAL7035 на высоту 2.500м от чистого пола помещения.
- Улучшенная отделка стены и окраска в 2 слоя глубокоматовой краской Dulux Binda HF, RAL9005 на высоту 2.500м от чистого пола помещения до плиты перекрытия.

Акцентные стены:
- Высококачественная отделка стены и окраска в 2 слоя глубокоматовой краской Dulux Binda HF, RAL ОРАНЖЕВЫЙ??? на высоту 3.000м от чистого пола помещения.
- Высококачественная отделка стены и окраска в 2 слоя глубокоматовой краской Dulux Binda HF, RAL9005 на высоту от 3.000м от чистого пола помещения до плиты перекрытия.

Акцентные стены:
- Улучшенная отделка стены и окраска в 2 слоя глубокоматовой краской Dulux Binda HF, RAL КОРИЧНЕВЫЙ??? на высоту 3.000м от чистого пола помещения.
- Улучшенная отделка стены и окраска в 2 слоя глубокоматовой краской Dulux Binda HF, RAL9005 на высоту от 3.000м от чистого пола помещения до плиты перекрытия.

Акцентные стены:
- Улучшенная отделка стены и окраска в 2 слоя глубокоматовой краской Dulux Binda HF, RAL БЕЖЕВЫЙ??? на высоту 3.000м от чистого пола помещения.
- Улучшенная отделка стены и окраска в 2 слоя глубокоматовой краской Dulux Binda HF, RAL9005 на высоту от 3.000м от чистого пола помещения до плиты перекрытия.

Акцентные стены:
- Улучшенная отделка стены и окраска в 2 слоя глубокоматовой краской Dulux Binda HF, RAL БЕЛЫЙ??? на высоту 3.000м от чистого пола помещения.
- Улучшенная отделка стены и окраска в 2 слоя глубокоматовой краской Dulux Binda HF, RAL9005 на высоту от 3.000м от чистого пола помещения до плиты перекрытия.

Информационная панель. Лайт-Бокс с подсветкой, см. лист "Узлы и детали"

Пожарные краны, RAL 7035, см. совместно с разделом "ВК", трубы окрасить в RAL7035 и RAL9005 по отметке прилегающих стен/колонн

Решетки вентиляции, см. совместно с разделом "ОВ"

Демпферы на углах колонн и других конструктивных элементах, RAL9017, 60х60х900(h). Крепление на высоту 150мм от уровня чистого пола

Прибор отопления, RAL 7035, см. совместно с разделом "ОВ"

1. Данный лист смотреть со всеми листами комплекта
2. Отметки уровня чистого пола смотри план напольных покрытий
3. Данный лист смотреть с развертками помещений
4. Объем материалов отделки см. раздел АР
5. Цветовую гамму отделки стен, цвет почтовых ящиков перед заказом определить методом натурных наблюдений и согласовать с разделом АР
6. В отделке стен применяется теневые профили вертикального и горизонтального расположения. Раскладку и типы теневых профилей см. листы с развертками. Монтаж теневых профилей выполнять в соответствии с инструкцией фирмы производителя.

Изм.	Кол.уч.	Лист	№док.	Подп.	Дата
Разработал	Ленина А.				
Проверил	Михайлов М.				

94-0421-ОК-1/Н-6.2-1.4-АИ1

"Жилой дом с приподземными подземной автостоянкой под защитой сооружения гражданской обороны, трансформаторной подстанцией, помещениями общественного назначения и встроенно-пристроенным муниципальным образовательным комплексом. Сиреневый бульвар, земельный участок 4/9 Пучковки 8.2Г"


Жилой дом

Стадия	Лист	Листов
Р	10	

План финишной отделки стен -1 этажа. Автостоянка в осях Л-Я.

ООО "ФОРМАЦИЯ"

План финишной отделки стен -1 этажа. Автостоянка в осях А/1-Л
М. 1:100

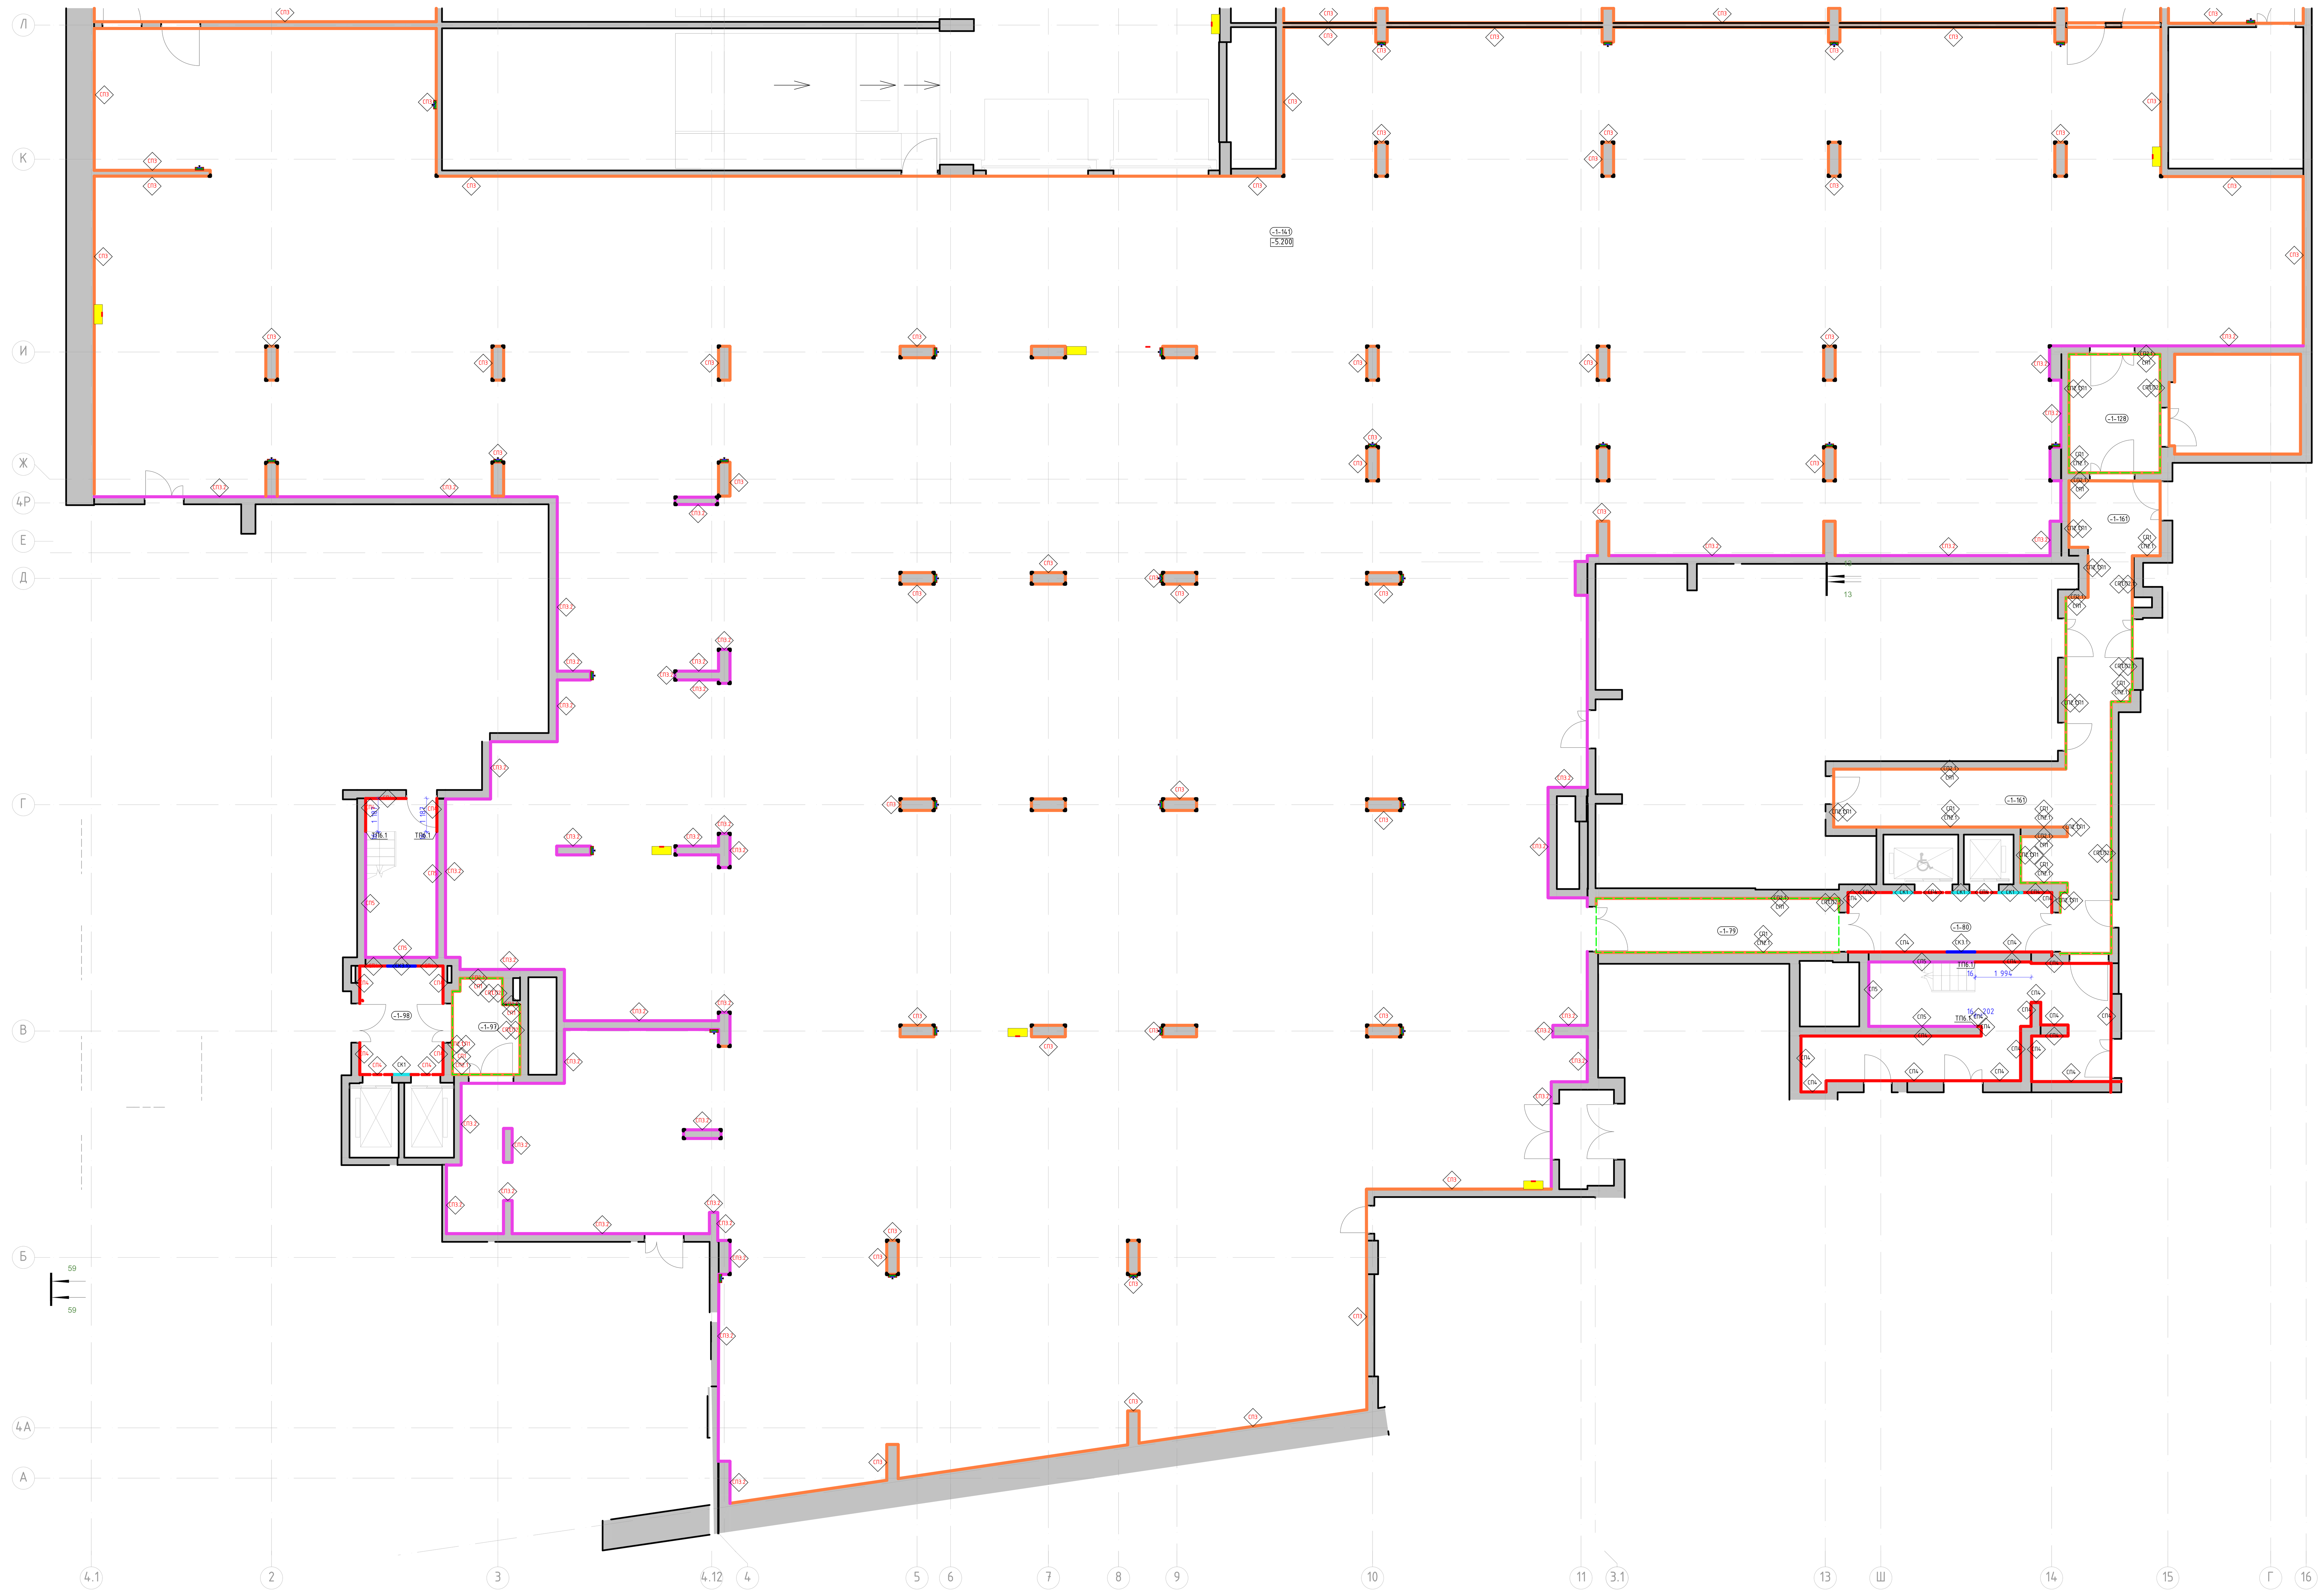

Номер пом.	Наименование	Площадь м.кв.
-1-141	Паркинг	

Условные обозначения:

- (1-132) Номер помещения в соответствии с разделом АР
- -1.500 Отметка уровня чистого пола
- СП2 — Для стен:
  - Улучшенная отделка стены и окраска в 2 слоя глубокоматовой краской Dulux Bindo НГ, RAL7035 на высоту 3.000м от чистого пола помещения.
  - Улучшенная отделка стены и окраска в 2 слоя глубокоматовой краской Dulux Bindo НГ, RAL9005 на высоту от 3.000м от чистого пола помещения до плиты перекрытия.

  Для колонн:
  - Улучшенная отделка стены и окраска в 2 слоя глубокоматовой краской Dulux Bindo НГ, RAL7035 на высоту 2.500м от чистого пола помещения.
  - Улучшенная отделка стены и окраска в 2 слоя глубокоматовой краской Dulux Bindo НГ, RAL9005 на высоту от 2.500м от чистого пола помещения до плиты перекрытия.
- СП3.1 — Акцентные стены:
  - Высококачественная отделка стены и окраска в 2 слоя глубокоматовой краской Dulux Bindo НГ, RAL ОРАНЖЕВЫЙ??? на высоту 3.000м от чистого пола помещения.
  - Высококачественная отделка стены и окраска в 2 слоя глубокоматовой краской Dulux Bindo НГ, RAL9005 на высоту от 3.000м от чистого пола помещения до плиты перекрытия.
- СП3.2 — Акцентные стены:
  - Улучшенная отделка стены и окраска в 2 слоя глубокоматовой краской Dulux Bindo НГ, RAL КОРИЧНЕВЫЙ??? на высоту 3.000м от чистого пола помещения.
  - Улучшенная отделка стены и окраска в 2 слоя глубокоматовой краской Dulux Bindo НГ, RAL9005 на высоту от 3.000м от чистого пола помещения до плиты перекрытия.
- СП3.3 — Акцентные стены:
  - Улучшенная отделка стены и окраска в 2 слоя глубокоматовой краской Dulux Bindo НГ, RAL БЕЖЕВЫЙ??? на высоту 3.000м от чистого пола помещения.
  - Улучшенная отделка стены и окраска в 2 слоя глубокоматовой краской Dulux Bindo НГ, RAL9005 на высоту от 3.000м от чистого пола помещения до плиты перекрытия.
- СП3.4 — Акцентные стены:
  - Улучшенная отделка стены и окраска в 2 слоя глубокоматовой краской Dulux Bindo НГ, RAL БЕЛЫЙ??? на высоту 3.000м от чистого пола помещения.
  - Улучшенная отделка стены и окраска в 2 слоя глубокоматовой краской Dulux Bindo НГ, RAL9005 на высоту от 3.000м от чистого пола помещения до плиты перекрытия.
- Информационная панель. Лайт-бокс с подсветкой, см. лист "Узлы и детали"
- Пожарные краны, RAL 7035, см. совместно с разделом "ВК", трубы окрасить в RAL7035 и RAL9005 по отметке прилегающих стен/колонн
- Решетки вентиляции, см. совместно с разделом "ОВ"
- Демпферы на углах колонн и других конструктивных элементах, RAL9017, 60х60х900(h). Крепление на высоту 150мм от уровня чистого пола
- Прибор отопления, RAL 7035, см. совместно с разделом "ОВ"

1. Данный лист смотреть со всеми листами комплекта
2. Отметку уровня чистого пола смотри план напольных покрытий.
3. Данный лист смотреть с развертками помещений.
4. Объемы материалов отделки стен см. раздел АР.
5. Цвет, фактуру краски, цвет затирки для швов плитки, цвет почтовых ящиков перед заказом определить методом натурных наблюдений и согласовать с разделом АИ.
6. В отделке стен применяются теневые профили вертикального и горизонтального расположения. Раскладку и типы теневых профилей см листы с развертками. Монтаж теневых профилей выполнять в соответствии с инструкцией фирмы производителя.

Изм.	Кол.уч.	Лист	№Док.	Подп.	Дата
Разработал		Лёнина А.			
Проверил		Михайлов М.			

94-0421-ОК-1/Н-6.2-1..4-АИ1

"Жилой дом с приспособлением подземной автостоянки под защитное сооружение гражданской обороны - "укрытие" (ЗСГО) с инженерными сетями и благоустройством территории по адресу: г. Москва, внутригородское муниципальное образование Измайлово, Сиреневый бульвар, земельный участок 4/9 (участок 6.2)"


#Имя Поднабора

Стадия	Лист	Листов
Р	11	


План финишной отделки -1 этажа. Автостоянка в осях А/1-Л.

ООО "ФОРМАЦИА"

План финишной отделки стен 1 этажа. Автостоянка в осях Л-Я
М. 1:100

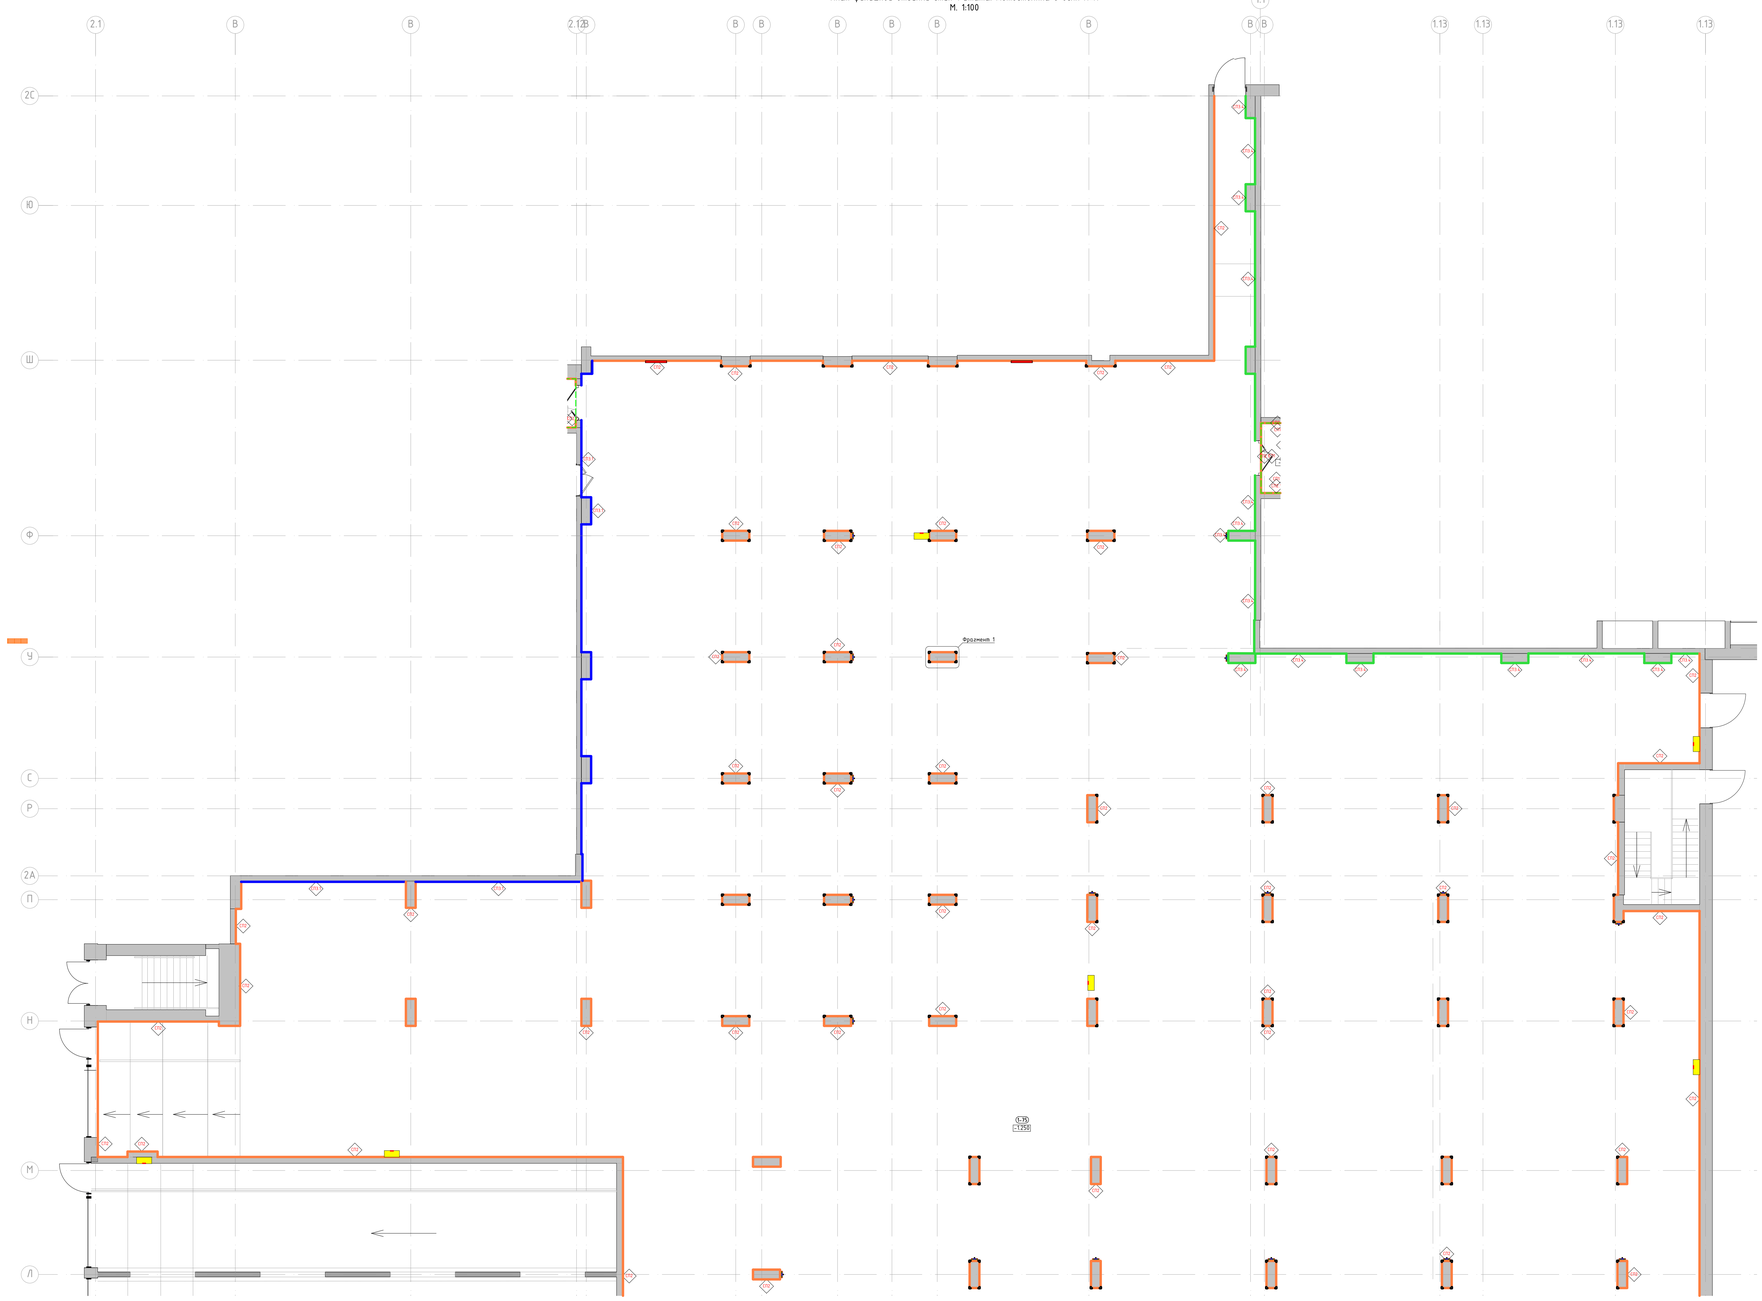

Фрагмент 1
М. 1:20

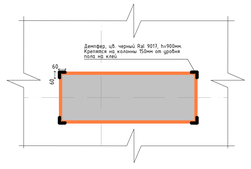

Номер пом.	Наименование	Площадь м.кв.
1-75	Паркинг	
1-140	Охрана	
1-141	Комната отдыха	
1-142	С/У	

Условные обозначения:

(1-132) Номера помещения в соответствии с разделом АР

(-1.500) Отметка уровня чистого пола

Для стен:
- Улучшенная отделка стены и окраска в 2 слоя алкидоэмалевой краской Dulux Bindo Hf, RAL7035 на высоту 3.000м от чистого пола помещения.
- Улучшенная отделка стены и окраска в 2 слоя алкидоэмалевой краской Dulux Bindo Hf, RAL9005 на высоту от 3.000м до чистого пола помещения до плиты перекрытия.

Для колонн:
- Улучшенная отделка стены и окраска в 2 слоя алкидоэмалевой краской Dulux Bindo Hf, RAL7035 на высоту 2.500м от чистого пола помещения.
- Улучшенная отделка стены и окраска в 2 слоя алкидоэмалевой краской Dulux Bindo Hf, RAL9005 на высоту от 2.500м до чистого пола помещения до плиты перекрытия.

Акцентные стены:
- Высококачественная отделка стены и окраска в 2 слоя алкидоэмалевой краской Dulux Bindo Hf, RAL ОРАНЖЕВЫЙ??? на высоту 3.000м от чистого пола помещения.
- Высококачественная отделка стены и окраска в 2 слоя алкидоэмалевой краской Dulux Bindo Hf, RAL9005 на высоту от 3.000м до чистого пола помещения до плиты перекрытия.

Акцентные стены:
- Улучшенная отделка стены и окраска в 2 слоя алкидоэмалевой краской Dulux Bindo Hf, RAL КОРИЧНЕВЫЙ??? на высоту 3.000м от чистого пола помещения.
- Улучшенная отделка стены и окраска в 2 слоя алкидоэмалевой краской Dulux Bindo Hf, RAL9005 на высоту от 3.000м до чистого пола помещения до плиты перекрытия.

Акцентные стены:
- Улучшенная отделка стены и окраска в 2 слоя алкидоэмалевой краской Dulux Bindo Hf, RAL БЕЖЕВЫЙ??? на высоту 3.000м от чистого пола помещения.
- Улучшенная отделка стены и окраска в 2 слоя алкидоэмалевой краской Dulux Bindo Hf, RAL9005 на высоту от 3.000м до чистого пола помещения до плиты перекрытия.

Акцентные стены:
- Улучшенная отделка стены и окраска в 2 слоя алкидоэмалевой краской Dulux Bindo Hf, RAL БЕЛЫЙ??? на высоту 3.000м от чистого пола помещения.
- Улучшенная отделка стены и окраска в 2 слоя алкидоэмалевой краской Dulux Bindo Hf, RAL9005 на высоту от 3.000м до чистого пола помещения до плиты перекрытия.

Информационная панель. Лайт-бокс с подсветкой, см. лист "Узлы и детали"

Пожарные краны, RAL 7035, см. совместно с разделом "ВК", трубы окрасить в RAL7035 и RAL9005 по оттенке прилегающих стен/колонн

Решетки вентиляции, см. совместно с разделом "ОВ"

Демпферы на целях колонн и других конструктивных элементах, RAL9017, 60х60х900h). Крепление на высоту 150мм от уровня чистого пола

Прибор отопления, RAL 7035, см. совместно с разделом "ОВ"

1. Данный лист смотреть со всеми листами комплекта
2. Отметку уровня чистого пола смотри план напольных покрытий.
3. Цвет, фактуру краски, цвет затирки для швов плитки, цвет почтовых ящиков перед заказом определить методом натурных наблюдений и согласовать с разделом АИ.
4. Объемы материалов отделки стен см. раздел АР.
5. В отделке стен применяется пенелые профили вертикального и горизонтального расположения. Расклейку и типы пенелых профилей см листы с развертками. Монтаж пенелых профилей выполнять в соответствии с инструкцией фирмы производителя.

Изм.	Кол.уч.	Лист	№док.	Подп.	Дата	
Разработал		Ленина А.				
Проверил		Николаев М.				

94-0421-ОК-1/Н-6.2-1.4-АИ1

"Жилой дом с пристроенными подземной автостоянкой под защитное сооружение гражданской обороны - "укрытие" (ЗС70) с инженерными сетями и благоустройством территории по адресу: г. Москва, Внутригородское муниципальное образование Измайлово, Сиреневый бульвар, земельный участок 4/9 (участок 6.2)"


Ийня Поднабора

План финишной отделки стен 1 этажа. Автостоянка в осях Л-Я.

Стадия	Лист	Листов
Р	12	

ООО "ФОРМАЦИЯ"

План финишной отделки стен 1 этажа. Автостоянка в осях А/1-Л
М. 1:100

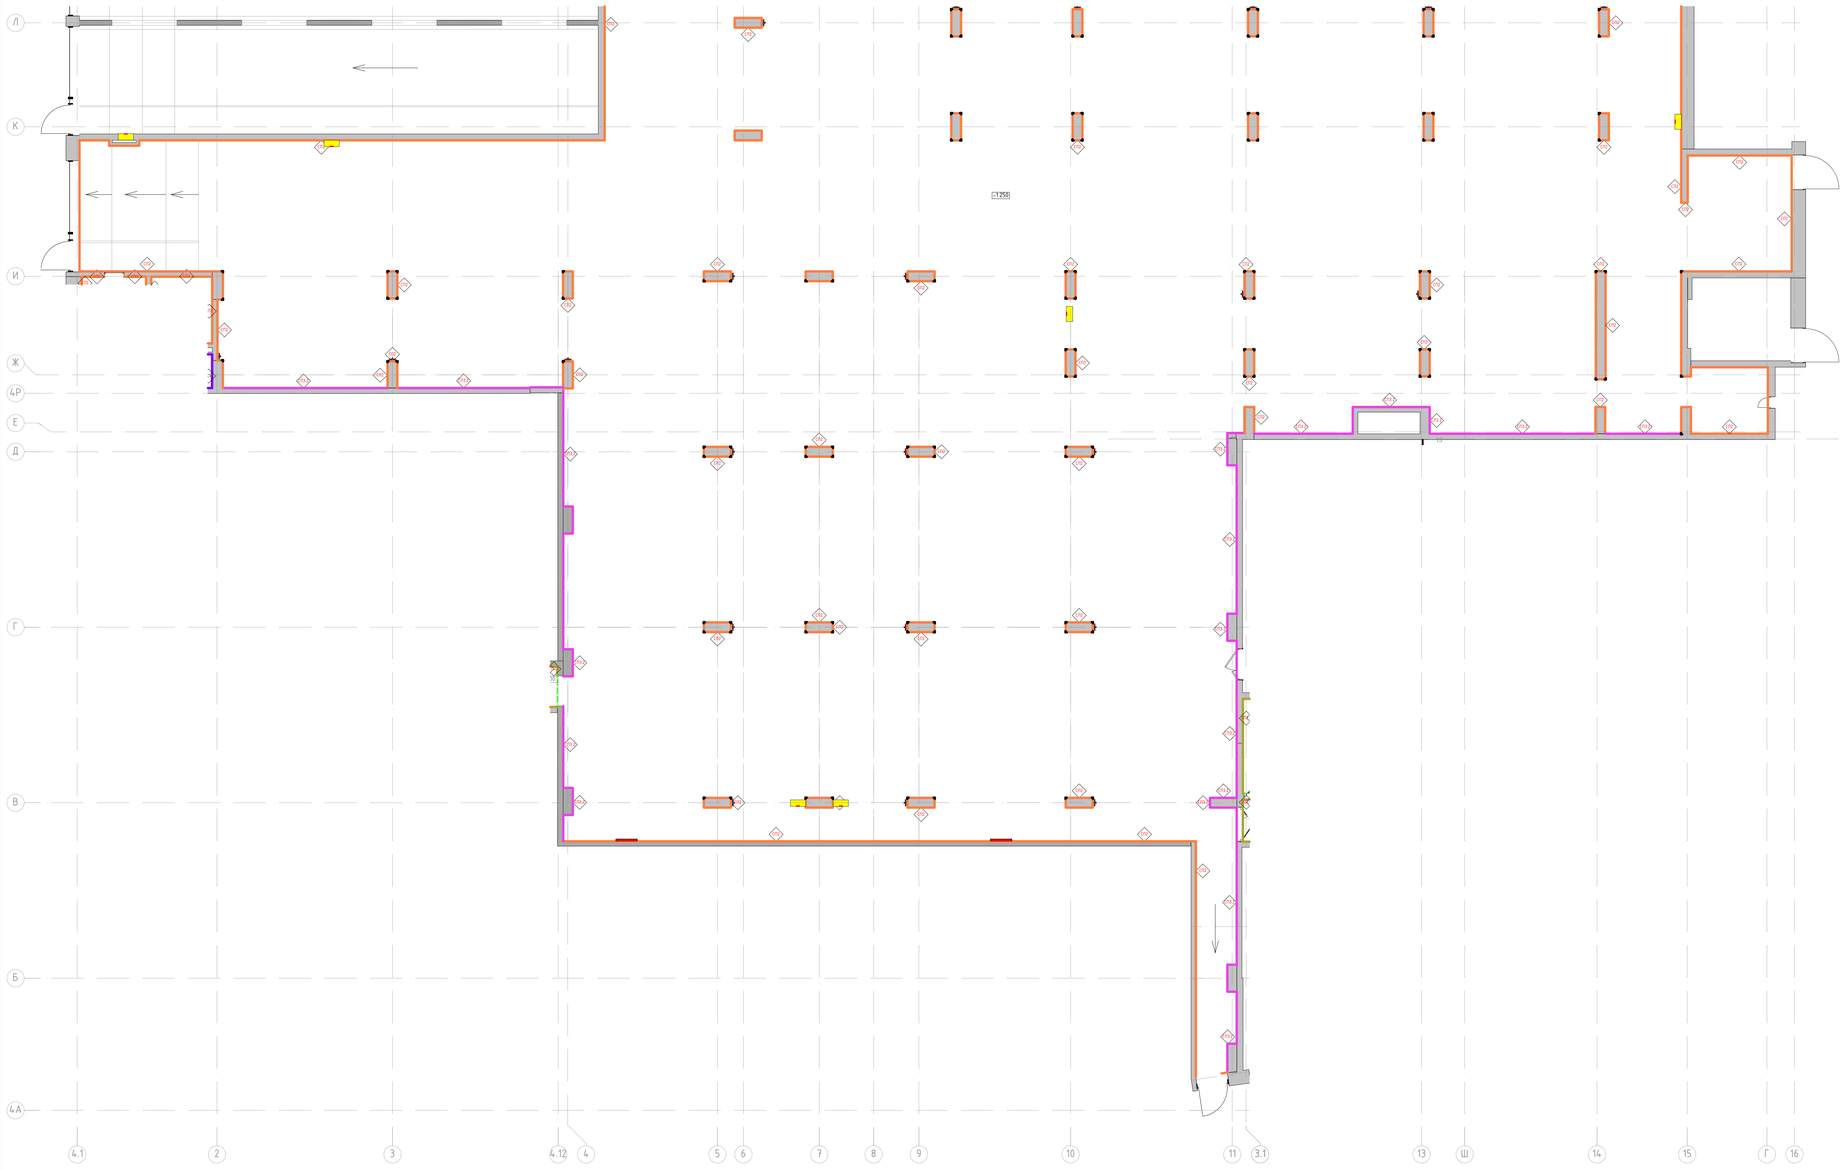

Номер пом.	Наименование	Площадь м.кв.
1-75	Парилка	
1-140	Охрана	
1-141	Комната отдыха	
1-142	С/У	

Условные обозначения:

- 1-132 — Номер помещения в соответствии с разделом АР
- -1.500 — Отметка уровня чистого пола
- Для стен:
  - Улучшенная отделка стены и окраска в 2 слоя глубокоматовой краской Dulux Bindo HF, RAL7035 на высоту 3.000м от чистого пола помещения
  - Улучшенная отделка стены и окраска в 2 слоя глубокоматовой краской Dulux Bindo HF, RAL9005 на высоту от 3.000м от чистого пола помещения до плиты перекрытия.
- Для колонн:
  - Улучшенная отделка стены и окраска в 2 слоя глубокоматовой краской Dulux Bindo HF, RAL7035 на высоту 2.500м от чистого пола помещения
  - Улучшенная отделка стены и окраска в 2 слоя глубокоматовой краской Dulux Bindo HF, RAL9005 на высоту от 2.500м от чистого пола помещения до плиты перекрытия.
- Акцентные стены:
  - Высококачественная отделка стены и окраска в 2 слоя глубокоматовой краской Dulux Bindo HF, RAL ОРАНЖЕВЫЙ??? на высоту 3.000м от чистого пола помещения.
  - Высококачественная отделка стены и окраска в 2 слоя глубокоматовой краской Dulux Bindo HF, RAL9005 на высоту от 3.000м от чистого пола помещения до плиты перекрытия.
- Акцентные стены:
  - Улучшенная отделка стены и окраска в 2 слоя глубокоматовой краской Dulux Bindo HF, RAL КОРИЧНЕВЫЙ??? на высоту 3.000м от чистого пола помещения.
  - Улучшенная отделка стены и окраска в 2 слоя глубокоматовой краской Dulux Bindo HF, RAL9005 на высоту от 3.000м от чистого пола помещения до плиты перекрытия.
- Акцентные стены:
  - Улучшенная отделка стены и окраска в 2 слоя глубокоматовой краской Dulux Bindo HF, RAL БЕЖЕВЫЙ??? на высоту 3.000м от чистого пола помещения.
  - Улучшенная отделка стены и окраска в 2 слоя глубокоматовой краской Dulux Bindo HF, RAL9005 на высоту от 3.000м от чистого пола помещения до плиты перекрытия.
- Акцентные стены:
  - Улучшенная отделка стены и окраска в 2 слоя глубокоматовой краской Dulux Bindo HF, RAL БЕЛЫЙ??? на высоту 3.000м от чистого пола помещения.
  - Улучшенная отделка стены и окраска в 2 слоя глубокоматовой краской Dulux Bindo HF, RAL9005 на высоту от 3.000м от чистого пола помещения до плиты перекрытия.
- Информационная панель. Лайт-бокс с подсветкой, см. лист "Узлы и детали"
- Пожарные краны, RAL 7035, см. совместно с разделом "ВК", трубы окрасить в RAL7035 и RAL9005 по отметке прилегающих стен/колонн
- Решетки вентиляции, см. совместно с разделом "ОВ"
- Демпферы на углах колонн и других конструктивных элементах, RAL9017, 60х60х900(h). Крепление на высоту 150мм от уровня чистого пола
- Прибор отопления, RAL 7035, см. совместно с разделом "ОВ"

1. Данный лист смотреть со всеми листами комплекта
2. Данный лист смотреть с разделом "Ведомость отделочных покрытий.
3. Данный лист смотреть с развертками помещений.
4. Объемы материалов отделки стен см. раздел АР.
5. Цвет, фактуру краски, цвет затирки для швов плитки, цвет почтовых ящиков перед заказом определить методом натурных наблюдений и согласовать с разделом АИ.
6. В отделке стен применяются пенные профили вертикального и горизонтального расположения. Раскладку и типы пенных профилей см листы с развертками. Монтаж пенных профилей выполнять в соответствии с инструкцией фирмы производителя.

							94-0421-ОК-1/Н-6.2-1..4-АИ1
							"Жилой дом с противорадиационным укрытием и подземной автостоянкой по адресу: г. Москва, внутригородское муниципальное образование Измайлово, Сиреневый бульвар, земельный участок 4/9 (участок 6.2)"
Изм.	Кол.уч.	Лист	№док.	Подп.	Дата		
Разработал		Ленина А.				Фойе Подъезда	Стадия: Р; Лист: 13; Листов:
Проверил		Михайлов М.				План финишной отделки 1 этажа. Автостоянка в осях А/1-Л.	ООО "ФОРМАЦИЯ"