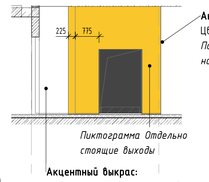
Фрагмент плана в осях 1.1–1.13/1.А–1.П



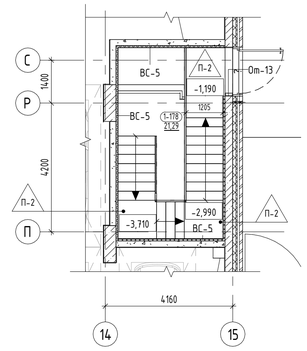
Вид Н1.1




Вид Н1.2



Фрагмент плана первого этажа. Лестничная клетка № 6



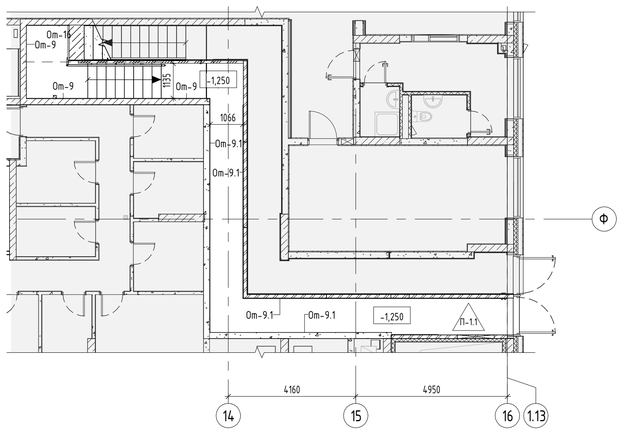Фрагмент плана первого этажа. Лестничная клетка № 1



Экспликация помещений

Номер помещения	Наименование	Площадь, м2	Категория пом.
-1-01	Тамбур-шлюз	12,79	-
-1-03	Лифтовой холл/ тамбур-шлюз/ ПБЗ для МГН	16,49	-
-1-04	Лестничная клетка Л1 №1	19,42	-
-1-138	Коридор	68,30	-
-1-142	Помещение автостоянки	2977,60	В2
-1-144	Лестничная клетка Л1 №6	15,84	-
-1-172	Помещение уборочной техники	21,25	В3
МОП:		3131,69	
-1-06	Венткамера автостоянки	58,20	В2
-1-07	Помещение инженерных коммуникаций	32,26	В3
-1-08	Помещение узлов ОВ	21,42	Д
-1-09	Венткамера жилой части	62,06	Д
-1-115	Электрощитовая	21,48	В3
-1-116	Электрощитовая БКТ	16,91	В3
-1-130	Помещение сетей связи	11,80	В3
-1-137	Венткамера ПД	25,88	Д
Технические помещения:		250,00	
Итого:		3381,69	


Экспликация форкамер

Номер помещения	Наименование	Площадь, м2	Категория пом.
-1-05	Форкамера №1	3,56	-
-1-10	Форкамера №2	4,68	-
-1-136	Форкамера №3	3,88	-
Итого:		12,13	

Условные обозначения:

- Монолитный ж/б стена
- Кладка из полнотелого кирпича - 120мм/250мм
- Кладка из ячеистого бетоного блока - 100/200мм
- Отверстие
- Д-1 — Марка двери
- РП-1 — Марка решетки для водосборных приямков
- ЖР-1 — Марка жалюзийной решетки
- ДФ-1 — Марка деформационного шва
- БР-1 — Марка бортового камня
- Ко-1 — Марка колесоотбойника
- ПЛН-02 — Марка плинтуса
- EIS 30 — Предел огнестойкости конструкции (в минутах), где:
  - E предел потери прочности;
  - I предел потери теплоизолирующей способности;
  - S предел потери дымогазонепроницаемости;
  - 30 количество минут до появления признаков придельных состояний.
- -1-06 — Марка помещения (номер), где:
  -1 - этаж
  06 - номер помещения на этаже

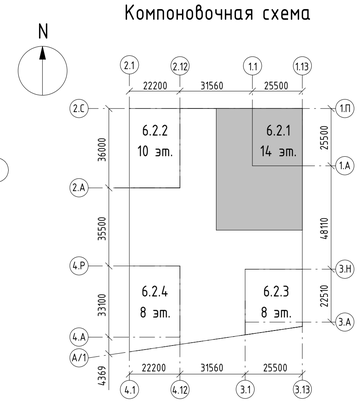Компоновочная схема



Примечания.

1. Состав раздела и общие указания см. лист 1 "Общие данные".
2. Данный лист смотреть совместно с другими листами этого альбома, инженерными и конструктивными разделами (КР, ОВ, ВК, ЭОМ, СС).
3. Конструкции ограждений лестничных маршей смотреть раздел КМ.
4. Ведомость отделки стен и лестничных клеток см. лист 13 данного раздела.
5. Перед изготовлением и установкой дверных блоков выполнить фактические замеры по месту.
6. В случае отклонений от проектных и нормативных значений оповестить Заказчика и авторов проекта.
7. Узлы крепления решеток, водоотводных лотков, устройства деформационных швов см. на л.16.
8. Наружные ворота из рампы учтены в альбоме 94-0421-ОК-1/Н-6.2-1.4-0-АР1.3 "Архитектурные решения. Первый этаж. Заполнение проемов: светопрозрачные конструкции".

						94-0421-ОК-1/Н-6.2-1..4-0-АР0			
						Жилой дом с приспособлением подземной автостоянки под защитное сооружение гражданской обороны - «укрытие» (ЗСГО) с инженерными сетями и благоустройством территории по адресу: г. Москва, Внутригородское муниципальное образование Измайлово, (Щелковый бульвар, земельный участок 4/9 (участок 6.2))			
1	Изм	880-25		29.08.25					
Изм.	Кол.уч.	Лист	№док.	Подпись	Дата				
Разработал		Маляр			02.2025	Архитектурные решения. Подземный этаж	Стадия	Лист	Листов
Проверил		Дейнека			02.2025		Р	6	
ГАП		Гуслякова			02.2025				
Нач.отдела		Беляков			02.2025	Фрагмент маркировочного плана в осях 1.1-1.13/1.А-1.П	Генпро		
Н.контр.		Ивлева			02.2025				
ГИП		Крюков			02.2025				

Формат А1

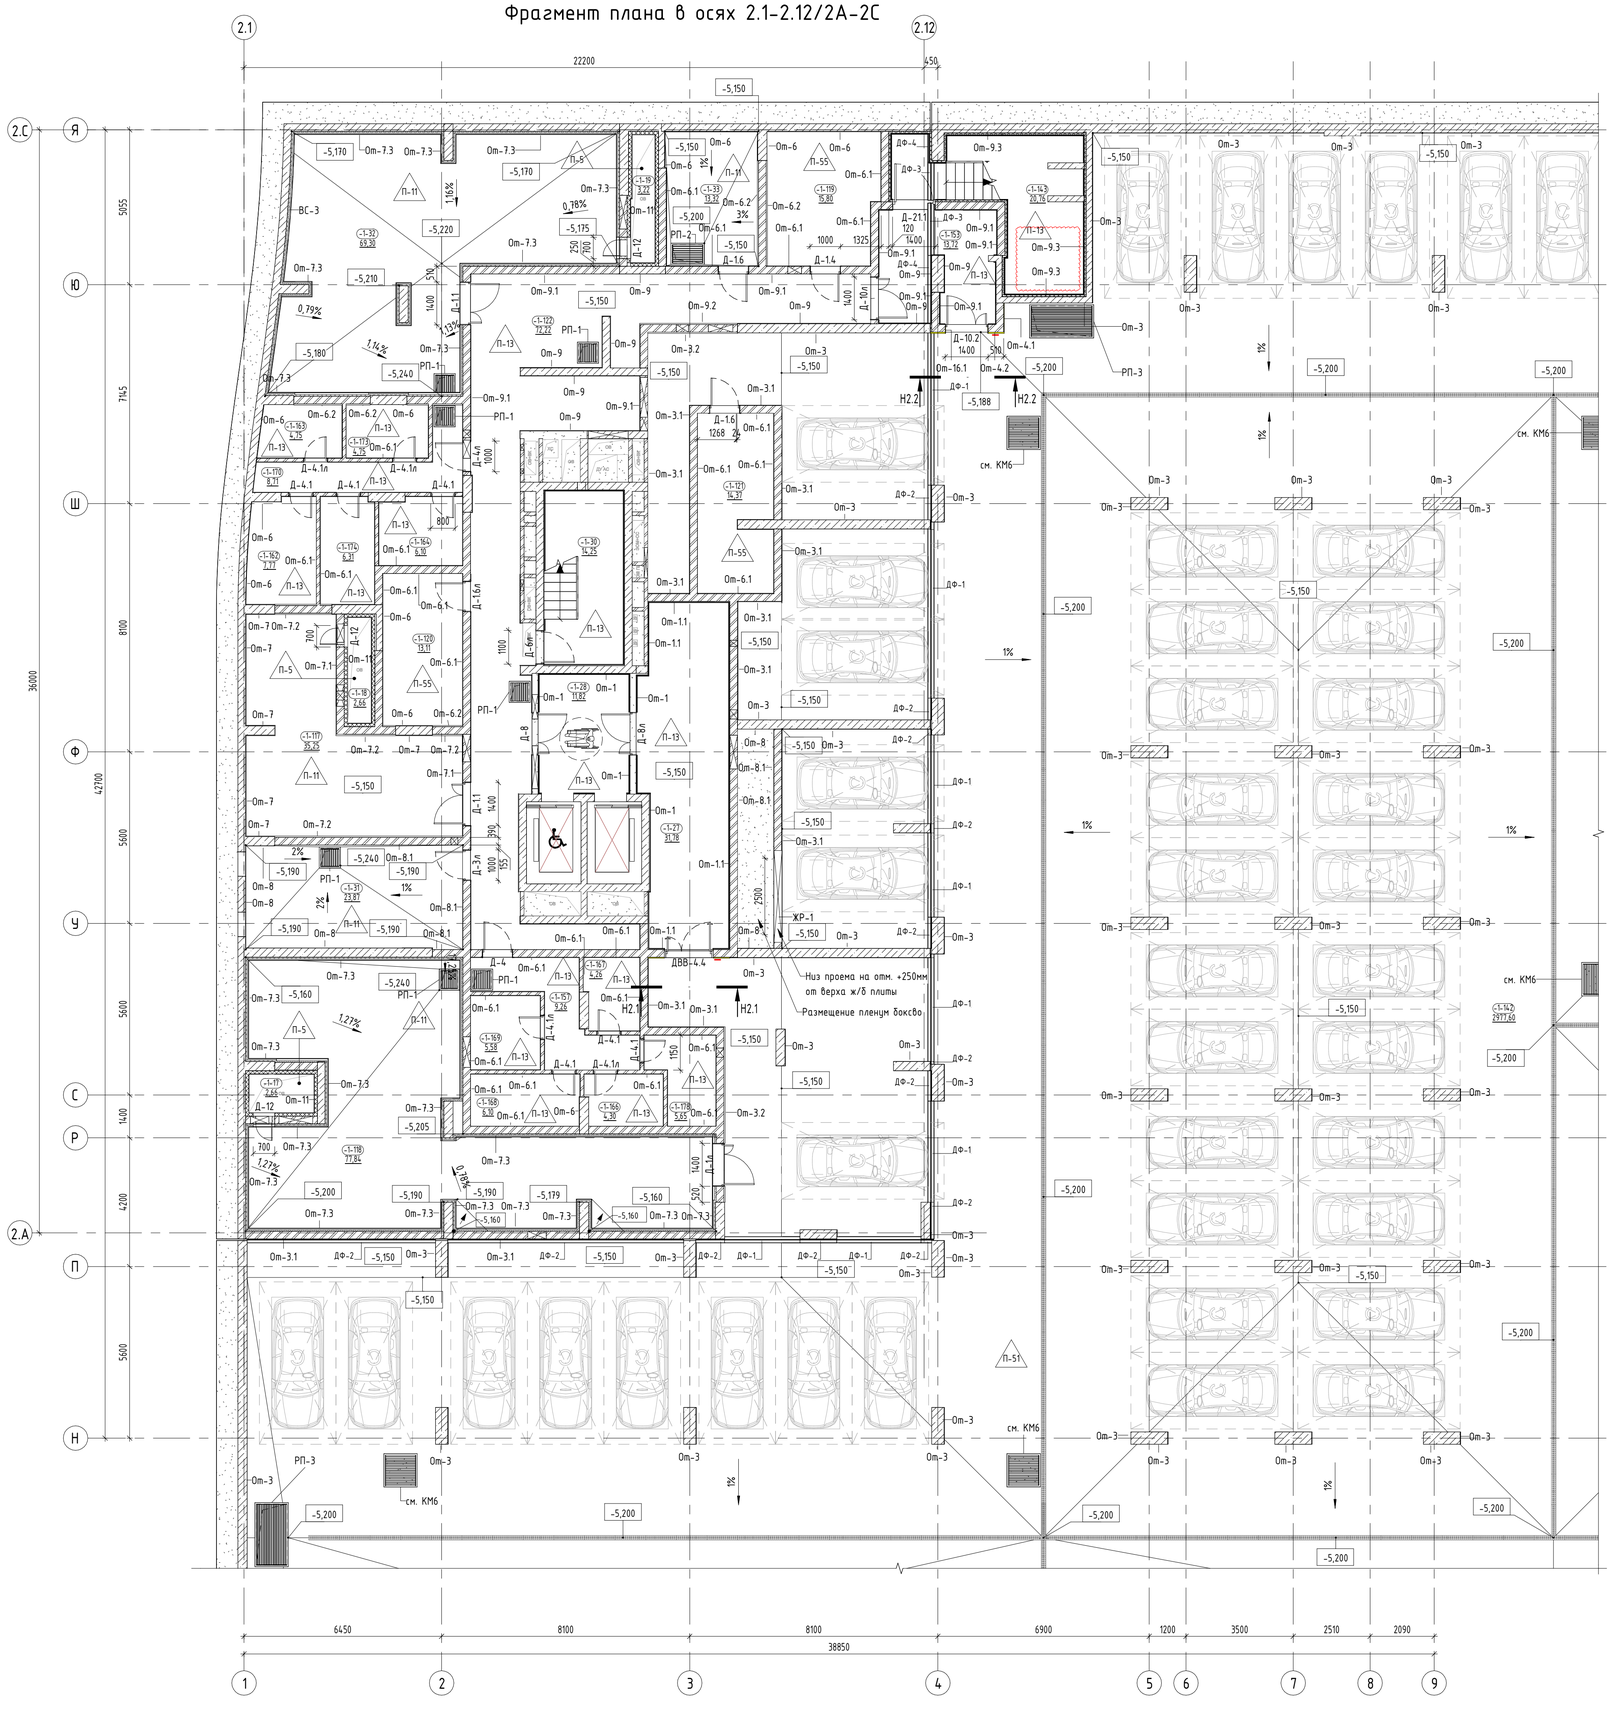
Согласовано

Взам. инв. №


Подп. и дата

Инв. № подл.


Фрагмент плана в осях 2.1-2.12/2А-2С



Компоновочная схема

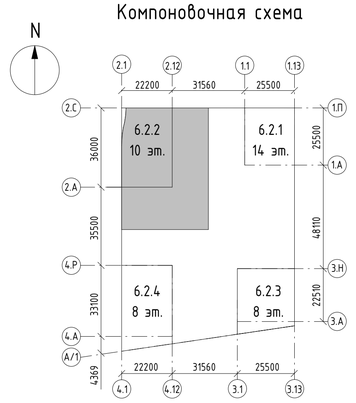

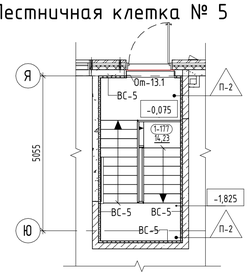Фрагмент плана первого этажа. Лестничная клетка № 5



Вид Н2.1



Пиктограмма
Вход в секцию
Акцентный выкрас:
Цвет: RAL 1003 (Signal Yellow)

Вид Н2.2

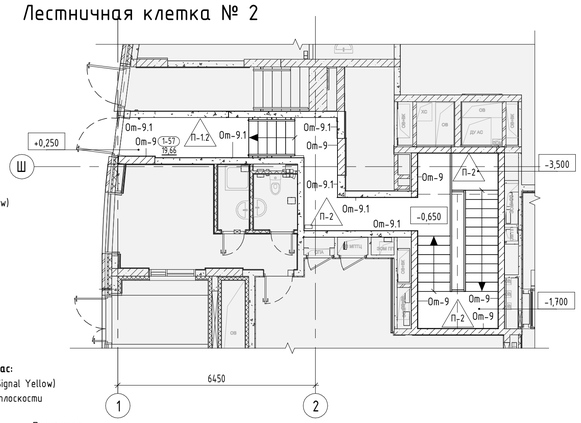


Акцентный выкрас:
Цвет: RAL 1003 (Signal Yellow)
по примыкающей плоскости

Акцентный выкрас:
Цвет: RAL 1003 (Signal Yellow)

Пиктограмма
Отдельно стоящие выходы

Фрагмент плана первого этажа. Лестничная клетка № 2



Примечания.

1. Состав раздела и общие указания см. лист 1 "Общие данные".
2. Данный лист смотреть совместно с другими листами этого альбома, инженерными и конструктивными разделами (КР, ОВ, ВК, ЭОМ, СС).
3. Конструкции ограждений лестничных маршей смотреть раздел КМ.
4. Ведомость отделки стен и лестничных клеток см. лист 13 данного раздела.
5. Перед изготовлением и установкой дверных блоков выполнить фактические замеры по месту.
6. В случае отклонений от проектных и нормативных значений оповестить Заказчика и авторов проекта.
7. Узлы крепления решеток, водоотводных лотков, устройства деформационных швов см. на л.16.
8. Наружные ворота из рампы цчтены в альбоме 94-0421-ОК-1/Н-6.2-1.4-0-АР1.3 "Архитектурные решения. Первый этаж. Заполнение проемов: светопрозрачные конструкции".

Экспликация помещений

Номер помещения	Наименование	Площадь, м2	Категория пом.
-1-162	Зона хранения (кладовая)	7,77	В1
-1-163	Зона хранения (кладовая)	4,75	В1
-1-164	Зона хранения (кладовая)	6,10	В1
-1-170	Проход зоны хранения	8,71	В1
-1-173	Зона хранения (кладовая)	4,75	В1
-1-174	Зона хранения (кладовая)	6,31	В1
Блок кладовых №6:		38,38	
-1-157	Проход зоны хранения	9,26	В1
-1-166	Зона хранения (кладовая)	4,30	В1
-1-167	Зона хранения (кладовая)	4,26	В1
-1-168	Зона хранения (кладовая)	6,10	В1
-1-169	Зона хранения (кладовая)	5,58	В1
-1-178	Зона хранения (кладовая)	5,65	В1
Блок кладовых №7:		35,14	
-1-27	Тамбур-шлюз	31,78	-
-1-28	Лифтовой холл/ тамбур-шлюз/ ПБЗ для МГН	11,82	-
-1-30	Лестничная клетка Л1 №2	14,25	-
-1-122	Коридор	72,22	-
-1-143	Лестничная клетка Н3 №5	20,76	-
-1-153	Тамбур-шлюз	13,72	-
МОП:		164,55	
-1-31	Помещение инженерных коммуникаций	23,87	В3
-1-32	Венткамера жилой части	69,30	Д
-1-33	Помещение узлов ОВ	13,32	Д
-1-117	Венткамера ПД	35,25	Д
-1-118	Венткамера автостоянки	77,84	В2
-1-119	Электрощитовая	15,80	В3
-1-120	Помещение сетей связи	13,11	В3
-1-121	Помещение сетей связи автостоянки	14,37	В3
Технические помещения:		262,86	
Итого:		500,92	

Экспликация форкамер

Номер помещения	Наименование	Площадь, м2	Категория пом.
-1-17	Форкамера №4	2,66	-
-1-18	Форкамера №5	2,66	-
-1-19	Форкамера №6	3,22	-
Итого:		8,53	

1		Изм.	880-25		29.08.25
Изм.	Кол.уч.	Лист	№док.	Подпись	Дата
Разработал	Маляр				02.2025
Проверил	Дейнека				02.2025
ГАП	Гуслякова				02.2025
Нач.отдела	Беляков				02.2025
Н.контр.	Ивлева				02.2025
ГИП	Крюков				02.2025

94-0421-ОК-1/Н-6.2-1..4-0-АР0

Жилой дом с приспособлением подземной автостоянки под защитное сооружение гражданской обороны - «укрытие» (ЗГСО) с инженерными связями и благоустройством территории по адресу: г. Москва, внутригородское муниципальное образование Измайлово, Сиреневый бульвар, земельный участок 4/9 (участок 6.2)

Стадия	Лист	Листов
Р	7	

Архитектурные решения. Подземный этаж

Фрагмент маркировочного плана в осях 2.1-2.12/2.А-2.С

Генпро

Формат А1

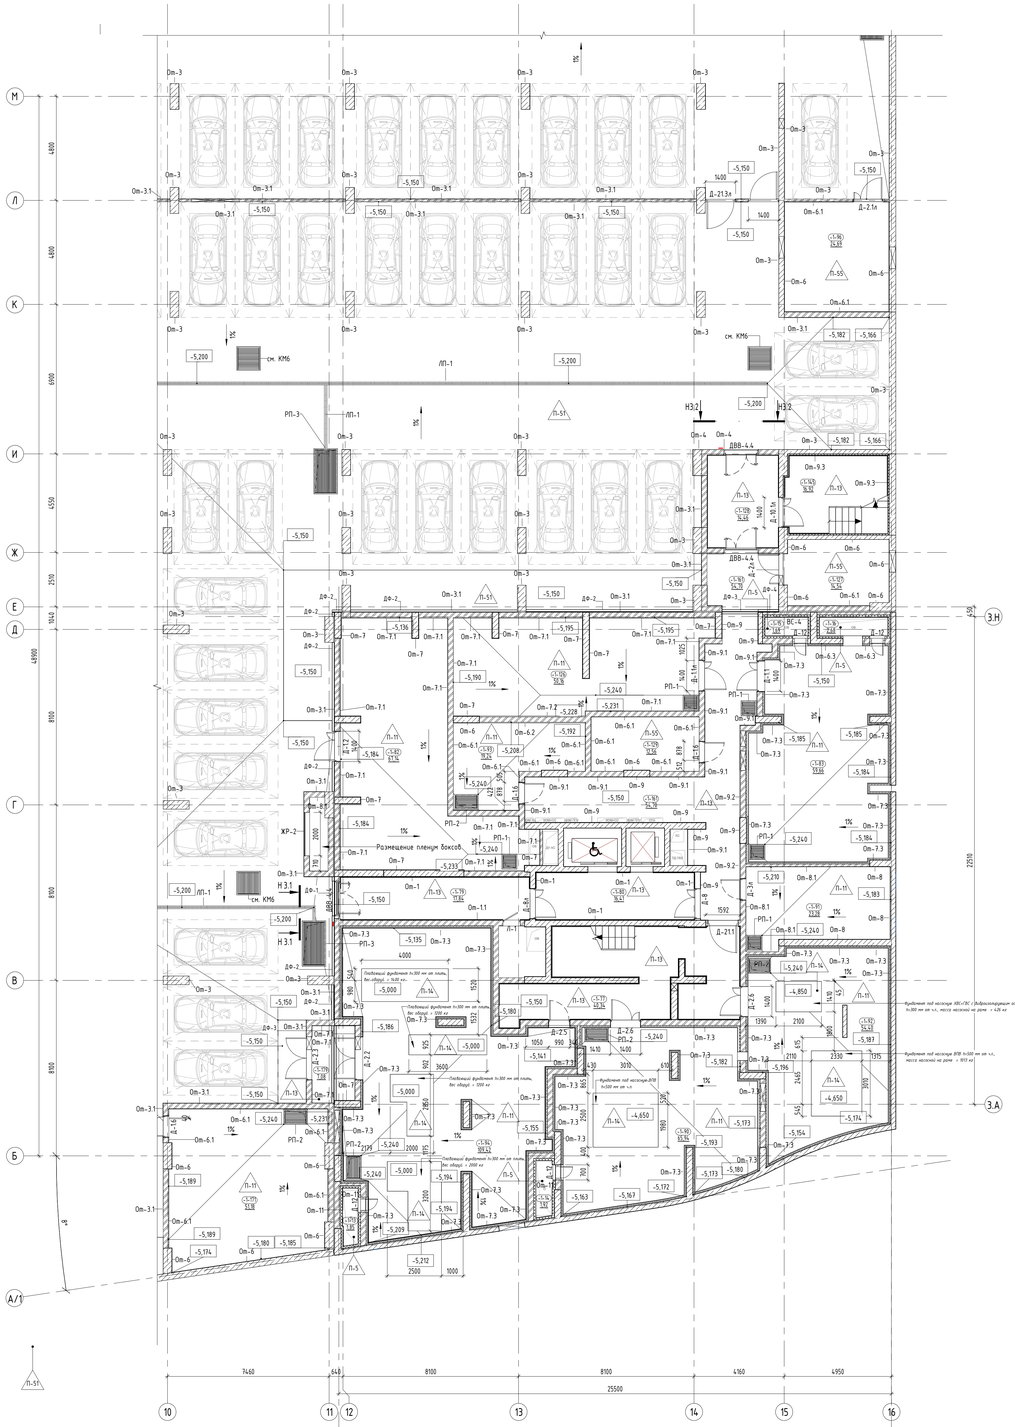
Согласовано

Взам. инв. №

Подп. и дата

Инв. № подл.

Фрагмент плана в осях 3.1-3.13/3.А-3.Н




Вид НЗ.1




Вид НЗ.2



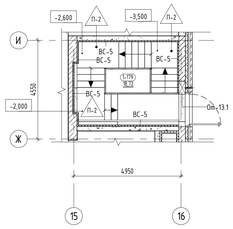Фрагмент плана первого этажа. Лестничная клетка № 7



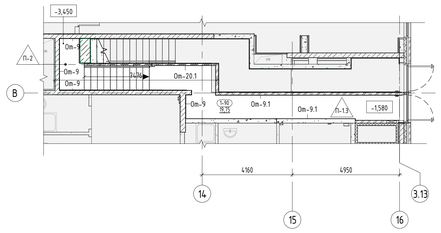Фрагмент плана первого этажа. Лестничная клетка № 3



Экспликация помещений -1 этажа

Номер помещения	Наименование	Площадь, м2	Категория пом.
-1-77	Лестничная клетка Л1 №3	40,34	-
-1-79	Тамбур-шлюз	17,84	-
-1-80	Лифтовой холл/ тамбур-шлюз/ ПБЗ для МГН	16,41	-
-1-128	Тамбур-шлюз	14,46	-
-1-145	Лестничная клетка Н3 №7	16,92	-
-1-161	Коридор	54,70	-
-1-179	Тамбур -шлюз	7,08	-
МОП:		167,76	
-1-82	Венткамера автостоянки	67,14	В2
-1-83	Венткамера жилой части	59,66	Д
-1-90	Насосная АУПТ автостоянки	65,94	В4
-1-91	Помещение инженерных коммуникаций	23,28	В3
-1-92	Насосная	54,40	В4
-1-93	Помещение узлов ОВ	19,24	Д
-1-94	Помещение ИТП	109,42	В4
-1-96	Электрощитовая ГРЩ	24,69	В3
-1-126	Венткамера ПД	50,16	Д
-1-127	Электрощитовая	14,54	В3
-1-129	Помещение сетей связи	12,56	В3
-1-171	Помещение узлов учета тепла	51,18	В4
Технические помещения:		552,22	


Экспликация форкамер -1 этажа

Номер помещения	Наименование	Площадь, м2	Категория пом.
-1-13	Форкамера №7	1,85	-
-1-14	Форкамера №8	1,92	-
-1-15	Форкамера №9	1,69	-
-1-16	Форкамера №10	2,68	-
Итого:		8,14	

Условные обозначения:

- Монолитный ж/б стена
- Кладка из полнотелого кирпича - 120мм/250мм
- Кладка из ячеистого бетонного блока - 100/200мм
- Отверстие
- Д-1 Марка двери
- РП-1 Марка решетки для водосборных приямков
- ЖР-1 Марка жалюзийной решетки
- ДФ-1 Марка деформационного шва
- БР-1 Марка бортового камня
- Ко-1 Марка колесоотбойника
- ПЛН-02 Марка плинтуса
- EIS 30 Предел огнестойкости конструкции (в минутах), где:
  - E предел потери прочности;
  - I предел потери теплоизолирующей способности;
  - S предел потери дымогазонепроницаемости;
  - 30 количество минут до появления признаков предельных состояний
- -1-06 Марка помещения (номер), где:
  - -1 - этаж
  - 06 - номер помещения на этаже

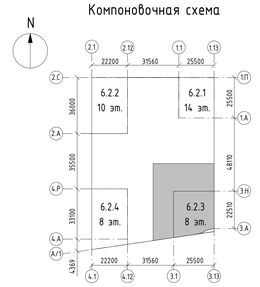Компоновочная схема



Примечания.

1. Состав раздела и общие указания см. лист 1 "Общие данные".
2. Данный лист смотреть совместно с другими листами этого альбома, инженерными и конструктивными разделами (КР, ОВ, ВК, ЭОМ, СС).
3. Конструкции ограждений лестничных маршей смотреть раздел КМ.
4. Ведомость отделки стен и лестничных клеток см. лист 13 данного раздела.
5. Перед изготовлением и установкой оконных блоков выполнить фактические замеры по месту.
6. В случае отклонений от проектных и нормативных значений оповестить Заказчика и автора проекта.
7. Узлы крепления решеток, водосборных лотков, устройства деформационных швов см. на л.16.
8. Наружные ворота из рамы учтены в альбоме 94-0421-ОК-1/Н-6.2-1.4-0-АР1.3 "Архитектурные решения. Первый этаж. Заполнение проемов. Светопрозрачные конструкции".

Изм.	Кол.уч.	Лист	№док.	Подпись	Дата
Разработал		Мелер			02.2025
Проверил		Дейнека			02.2025
ГАП		Гуслякова			02.2025
Нач.отдела		Белякова			02.2025
Н.контр.		Ильева			02.2025
ГИП		Крюков			02.2025

94-0421-ОК-1/Н-6.2-1.4-0-АР0

Жилой дом с приспособлением подземной автостоянки под защитное сооружение гражданской обороны - нуждается в ЗОГО с инженерными сетями и благоустройством территории по адресу: г. Москва, Внутригородское муниципальное образование Измайлово, Сиреневый бульвар, земельный участок 4/5 (участок 6.2)

Стадия	Лист	Листов
Р	8	

Архитектурные решения. Подземный этаж

Фрагмент маркировочного плана в осях 3.1-3.13/3.А-3.Н

Генпро

Формат А0

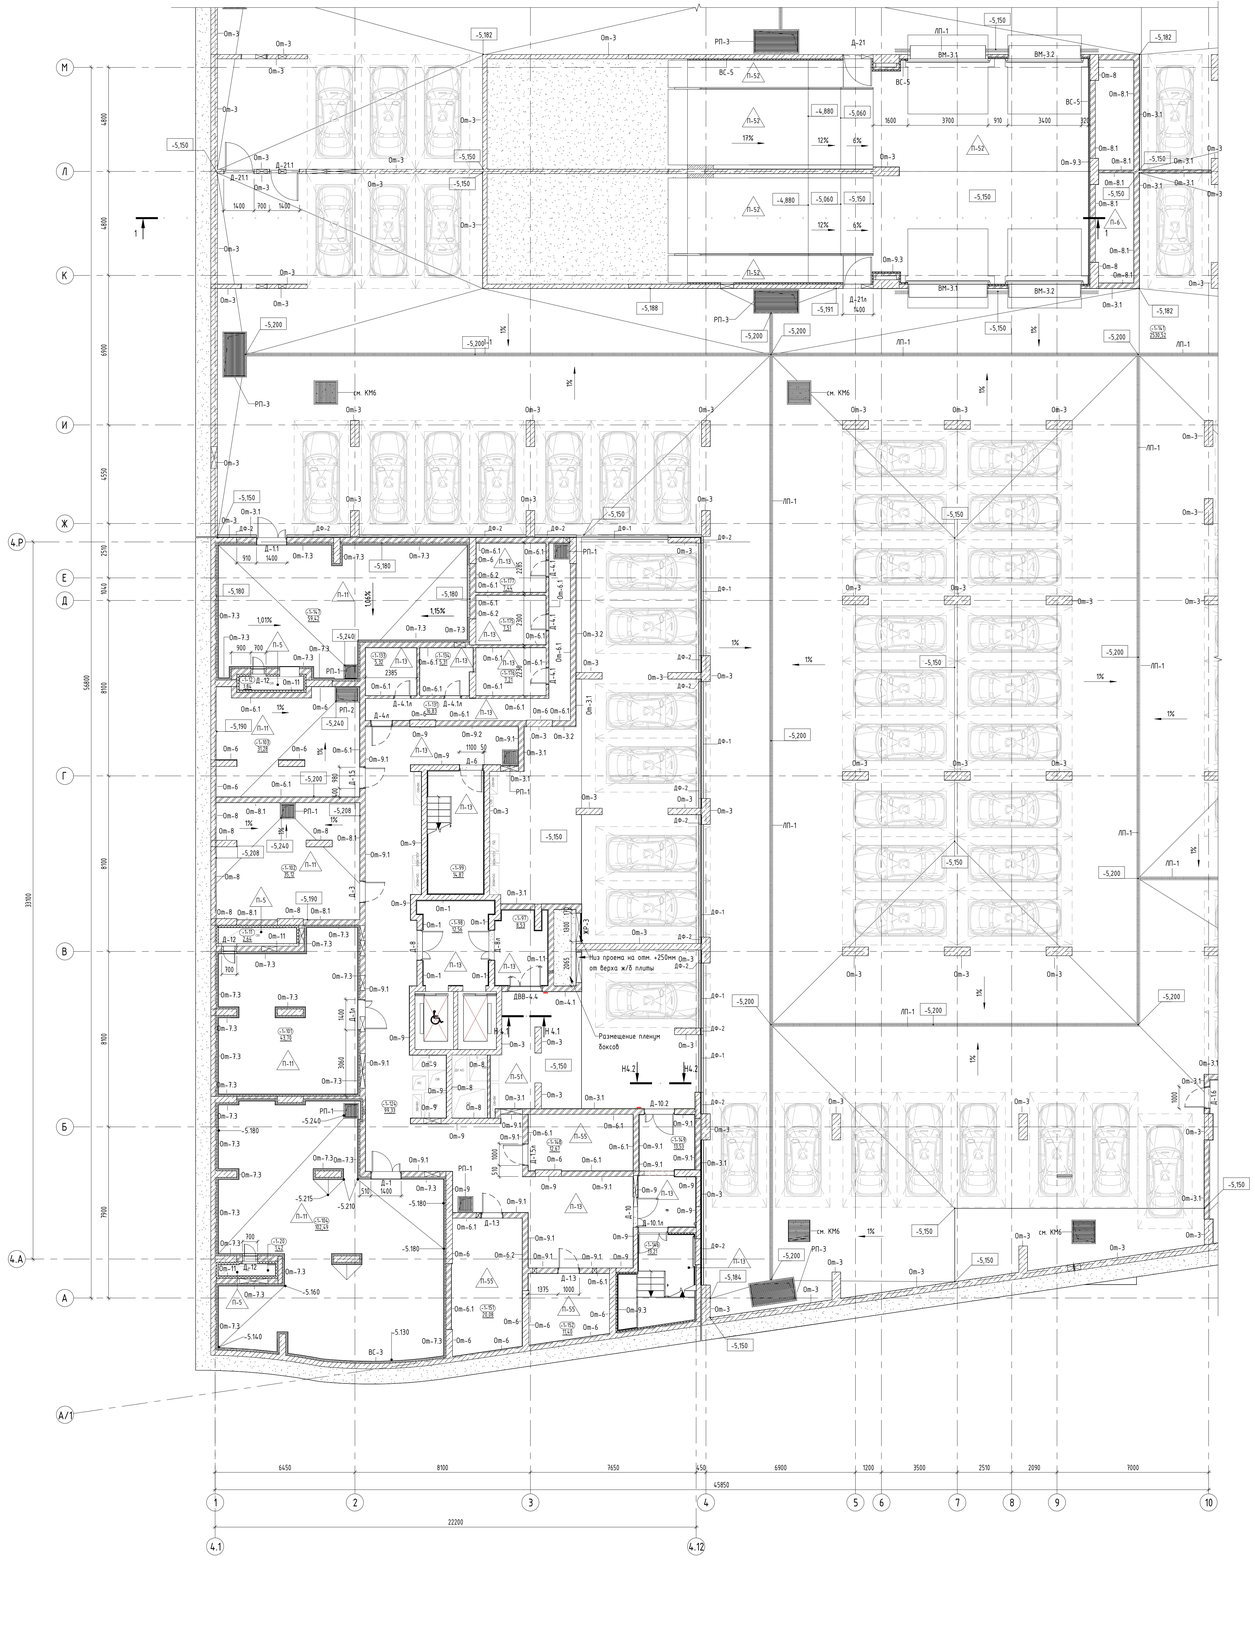
Согласовано

Взам. инв. №


Подп. и дата

Инв. № подл.

Фрагмент плана в осях 4.1-4.13/4.А-4.Р



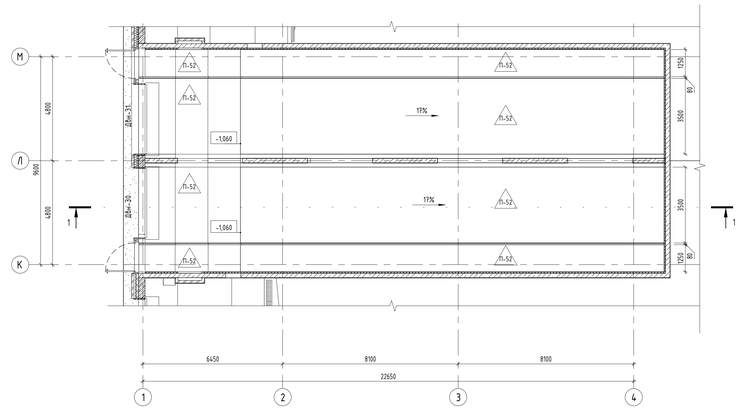Фрагмент плана в осях К-М/1-4 на отм. -0,700




Экспликация помещений

Номер помещения	Наименование	Площадь, м2	Категория пом.
-1-131	Проход зоны хранения	16,83	В1
-1-133	Зона хранения (кладовая)	5,32	В1
-1-134	Зона хранения (кладовая)	5,31	В1
-1-175	Зона хранения (кладовая)	7,51	В1
-1-176	Зона хранения (кладовая)	7,21	В1
-1-177	Зона хранения (кладовая)	7,44	В1
Блок кладовых №8:		49,61	
-1-97	Тамбур-шлюз	8,53	-
-1-98	Лифтовой холл / ПБЗ для МГН	12,56	-
-1-99	Лестничная клетка Л1 №4	14,87	-
-1-124	Коридор	99,33	-
-1-141	Помещение автостоянки	2530,52	В2
-1-146	Лестничная клетка Н3 №8	13,21	-
-1-149	Тамбур-шлюз	13,53	-
МОП:		2692,55	
-1-101	Венткамера ПД	43,70	Д
-1-102	Помещение инженерных коммуникаций	35,12	В3
-1-103	Помещение узлов ОВ	31,28	Д
-1-104	Венткамера жилой части	102,49	Д
-1-147	Венткамера автостоянки	59,42	В2
-1-148	Помещение сетей связи	12,67	В3
-1-151	Электрощитовая	20,08	В3
-1-152	Электрощитовая БКТ	11,40	В3
Технические помещения:		316,15	
Итого:		3058,31	


Экспликация форкамер

Номер помещения	Наименование	Площадь, м2	Категория пом.
-1-11	Форкамера №11	2,64	-
-1-12	Форкамера №12	1,84	-
-1-20	Форкамера №13	1,42	-
Итого:		5,90	

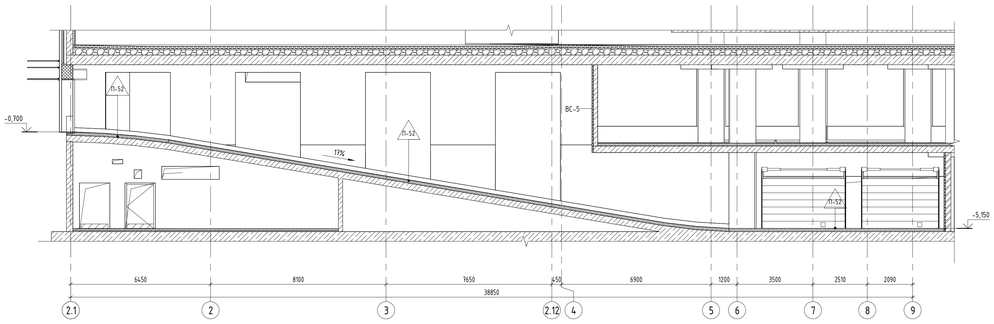Разрез 1-1



Компоновочная схема

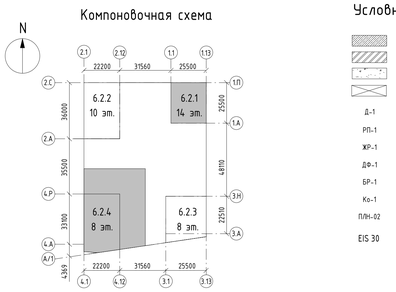

Условные обозначения:

- Монолитный ж/б стена
- Кладка из полнотелого кирпича - 120мм/250мм
- Кладка из ячеистого бетонного блока - 100/200мм
- Отверстие
- Д-1 — Марка двери
- РП-1 — Марка решетки для водосборных приямков
- ЖР-1 — Марка жалюзийной решетки
- ДФ-1 — Марка деформационного шва
- БР-1 — Марка бортового камня
- Ко-1 — Марка колесоотбойника
- ПЛН-02 — Марка плинтуса
- EIS 30 — Предел огнестойкости конструкции (в минутах), где:
  - E предел потери прочности;
  - I предел потери теплоизолирующей способности;
  - S предел потери дымогазонепроницаемости;
  - 30 количество минут до появления признаков предельных состояний.
- -1..06 — Марка помещения (номер), где:
  - -1 - этаж
  - 06 - номер помещения на этаже

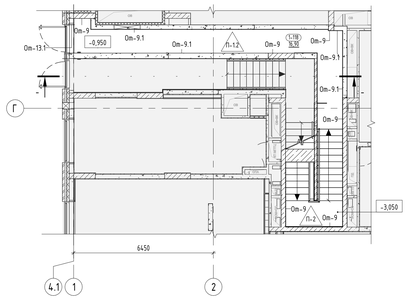
Вид Н4.1




Вид Н4.2



Фрагмент плана первого этажа. Лестничная клетка № 4



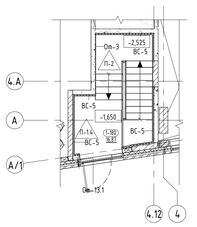Фрагмент плана первого этажа. Лестничная лестница № 8



Примечания:
1. Состав раздела и общие указания см. лист 1 "Общие данные".
2. Данный лист смотреть совместно с другими листами этого альбома, инженерными и конструктивными разделами (КР, ОВ, ВК, ЭОМ, СС).
3. Конструкции ограждений лестничных маршей смотреть раздел КМ.
4. Ведомость отделки стен и лестничных клеток см. лист 13 данного раздела.
5. Перед изготовлением и установкой оборных блоков выполнить фактические замеры по месту.
6. В случае отклонений от проектных и нормативных значений оповестить Заказчика и автора проекта.
7. Узлы крепления решеток, водосборных лотков, устройства деформационных швов см. на л.16.
8. Наружные ворота из рамы учтены в альбоме 94-0421-ОК-1/Н-6.2-1.4-0-АР13 "Архитектурные решения. Первый этаж. Заполнение проемов: светопрозрачные конструкции".

Согласовано

Инв. № подл. | Подп. и дата | Взам. инв. №

Изм.	Кол.уч.	Лист	№док.	Подпись	Дата
Разработал	Малер				02.2025
Проверил	Дейнека				02.2025
ГАП	Гуськова				02.2025
Нач.отдела	Белякова				02.2025
Н.контр.	Ивлева				02.2025
ГИП	Крюков				02.2025

Формат А0

94-0421-ОК-1/Н-6.2-1.4-0-АР0

Жилой дом с прилегающими подземными автостоянками под защитным сооружением гражданской обороны - крытыми (ЗГТО) с инженерными сетями с благоустройством территории по адресу: г. Москва, внутригородское муниципальное образование Измайлово, Сиреневый бульвар, земельный участок 4/9 (участок 63)











Стадия	Лист	Листов
Р	9	

Архитектурные решения. Подземный этаж










Фрагменты маркировочного плана в осях 4.1-4.13/4.А-4.Р

Генпро

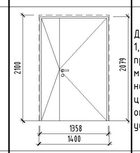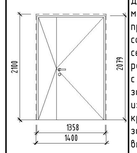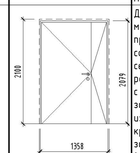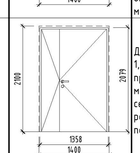
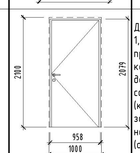
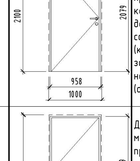
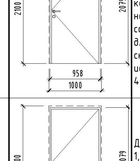
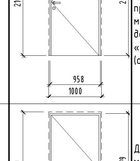
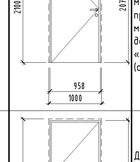
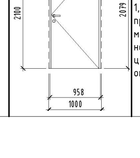
Ведомость заполнения дверных проемов

Марка	Обозначение	Наименование	Размер проема	Кол-во	Эскиз	Примечание
Д-1	ГОСТ Р 57327-2016 / ТУ 25.12.10-001-17157160-2018	ДПС 02 2079-1358 пр. EI 30	1400x2100h	2		Дверь правая, металлическая, из х/к стали толщиной 1,2 мм, с заполнением минеральной ватой, противопожарная, глухая, со стационарным порогом 14 мм, контурный уплотнитель -серый, доводчик цв серый, нажимная ручка на круглой розетке цв черный, цилиндровый замок 'ключ-вертушка', порошковая окраска, цвет RAL 7035 матовый, доводчик устанавливается на активной створке
Д-1.1	ГОСТ Р 57327-2016 / ТУ 25.12.10-001-17157160-2018	ДПС 02 2079-1358 пр. EI 30	1400x2100h	5		Дверь правая, металлическая, из х/к стали толщиной1,2 мм, с заполнением минеральной ватой, противопожарная, глухая со стационарным порогом, контурный уплотнитель - серый, доводчик цв серый, нажимная ручка на круглой розетке цв черный, врезной самозапирающийся замок с цилиндром "ключ-вертушка" для возможности запирания изнутри помещения, снаружи открывается ключом, крепление заводского исполнения для присоединения заземления на высоте 400мм, порошковая окраска, цвет RAL 7035 матовый
Д-1.1л	ГОСТ Р 57327-2016 / ТУ 25.12.10-001-17157160-2018	ДПС 02 2079-1358 л. EI 30	1400x2100h	1		Дверь левая, металлическая, из х/к стали толщиной1,2 мм, с заполнением минеральной ватой, противопожарная, глухая со стационарным порогом, контурный уплотнитель - серый, доводчик цв серый, нажимная ручка на круглой розетке цв черный, врезной самозапирающийся замок с цилиндром "ключ-вертушка" для возможности запирания изнутри помещения, снаружи открывается ключом, крепление заводского исполнения для присоединения заземления на высоте 400мм, порошковая окраска, цвет RAL 7035 матовый
Д-1.2	ГОСТ Р 57327-2016 / ТУ 25.12.10-001-17157160-2018	ДПС 02 2079-1358 пр. EI 30	1400x2100h	1		Дверь правая, металлическая, из х/к стали толщиной 1,2 мм, с заполнением минеральной ватой, противопожарная, глухая, со стационарным порогом 14 мм, контурный уплотнитель - серый, доводчик цв серый, нажимная ручка на круглой розетке цв черный, цилиндровый замок 'ключ-вертушка', порошковая окраска, цвет RAL 7035 матовый
Д-1.3	ГОСТ Р 57327-2016 / ТУ 25.12.10-001-17157160-2018	ДПС 01 2079-958 пр. EI30	1000x2100h	2		Дверь металлическая, правая, из х/к стали толщиной 1,2 мм, с заполнением минеральной ватой, противопожарная, глухая со стационарным порогом, контурный уплотнитель - серый, дверной блок с доводчиком, нажимная ручка, врезной самозапирающийся замок с цилиндром «ключ-вертушка» (ключ только с наружной стороны), крепление заводского исполнения для присоединения заземления на высоте 400 мм, порошковая окраска, цвет RAL 7016 (антрацитово-серый) матовый
Д-1.3л	ГОСТ Р 57327-2016 / ТУ 25.12.10-001-17157160-2018	ДПС 01 2079-958 л. EI30	1000x2100h	2		Дверь металлическая, левая, из х/к стали толщиной 1,2 мм, с заполнением минеральной ватой, противопожарная, глухая со стационарным порогом, контурный уплотнитель - серый, дверной блок с доводчиком, нажимная ручка, врезной самозапирающийся замок с цилиндром «ключ-вертушка» (ключ только с наружной стороны), крепление заводского исполнения для присоединения заземления на высоте 400 мм, порошковая окраска, цвет RAL 7016 (антрацитово-серый) матовый
Д-1.4	ГОСТ Р 57327-2016 / ТУ 25.12.10-001-17157160-2018	ДПС 01 2079-958 пр. EI30	1000x2100h	1		Дверь металлическая, правая, из х/к стали толщиной1,2 мм, с заполнением минеральной ватой, противопожарная, глухая со стационарным порогом, контурный уплотнитель - серый, доводчик цв серый, нажимная ручка на круглой розетке цв черный, врезной самозапирающийся замок с цилиндром "ключ-вертушка" для возможности запирания изнутри помещения, снаружи открывается ключом, крепление заводского исполнения для присоединения заземления на высоте 400мм, порошковая окраска, цвет RAL 7035 матовый
Д-1.5	ГОСТ Р 57327-2016 / ТУ 25.12.10-001-17157160-2018	ДПС 01 2079-958 пр. EI30	1000x2100h	3		Дверь металлическая, правая, из х/к стали толщиной 1,2 мм, с заполнением минеральной ватой, противопожарная, глухая, со стационарным порогом 14 мм, контурный уплотнитель - серый, дверной блок с доводчиком, нажимная ручка, цилиндровый замок «ключ-вертушка», порошковая окраска, цвет RAL 7016 (антрацитово-серый) матовый
Д-1.5л	ГОСТ Р 57327-2016 / ТУ 25.12.10-001-17157160-2018	ДПС 01 2079-958 л. EI30	1000x2100h	1		Дверь металлическая, левая, из х/к стали толщиной 1,2 мм, с заполнением минеральной ватой, противопожарная, глухая, со стационарным порогом 14 мм, контурный уплотнитель - серый, дверной блок с доводчиком, нажимная ручка, цилиндровый замок «ключ-вертушка», порошковая окраска, цвет RAL 7016 (антрацитово-серый) матовый
Д-1.6	ГОСТ Р 57327-2016 / ТУ 25.12.10-001-17157160-2018	ДПС 01 2079-958 пр. EI30	1000x2100h	5		Дверь металлическая, правая, из х/к стали толщиной 1,2 мм, с заполнением минеральной ватой, противопожарная, глухая, со стационарным порогом 14 мм, контурный уплотнитель - серый, доводчик цв серый, нажимная ручка на круглой розетке цв черный, цилиндровый замок 'ключ-вертушка', порошковая окраска, цвет RAL 7035 матовый

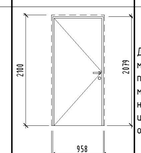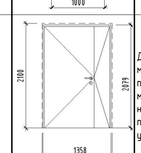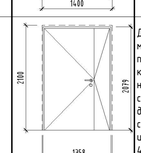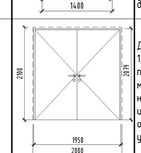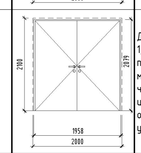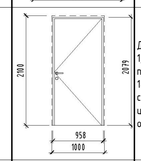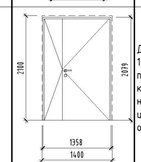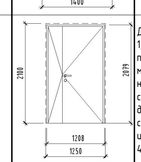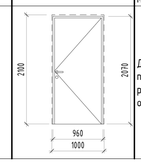Ведомость заполнения дверных проемов

Марка	Обозначение	Наименование	Размер проема	Кол-во	Эскиз	Примечание
Д-1.6л	ГОСТ Р 57327-2016 / ТУ 25.12.10-001-17157160-2018	ДПС 01 2079-958 л. EI30	1000x2100h	1		Дверь металлическая, левая, из х/к стали толщиной 1,2 мм, с заполнением минеральной ватой, противопожарная, глухая, со стационарным порогом 14 мм, контурный уплотнитель - серый, доводчик цв серый, нажимная ручка на круглой розетке цв черный, цилиндровый замок 'ключ-вертушка', порошковая окраска, цвет RAL 7035 матовый
Д-1л	ГОСТ Р 57327-2016 / ТУ 25.12.10-001-17157160-2018	ДПС 02 2079-1358 л. EI 30	1400x2100h	3		Дверь металлическая, левая, из х/к стали толщиной 1,2 мм, с заполнением минеральной ватой, противопожарная, глухая, со стационарным порогом 14 мм, контурный уплотнитель - серый, доводчик, нажимная ручка, цилиндровый замок «ключ-вертушка», порошковая окраска, цвет RAL 7016, доводчик устанавливается на активной створке
Д-2.1л	ГОСТ Р 57327-2016 / ТУ 25.12.10-001-17157160-2018	ДПС 02 2079-1358 л. EI 60	1400x2100h	1		Дверь металлическая, левая, из х/к стали толщиной1,2 мм, с заполнением минеральной ватой, противопожарная, глухая со стационарным порогом, контурный уплотнитель - серый, доводчик серый, нажимная ручка на круглой розетке цв черный, врезной самозапирающийся замок с цилиндром "ключ-вертушка" для возможности запирания изнутри помещения, снаружи открывается ключом, крепление заводского исполнения для присоединения заземления на высоте 400мм, порошковая окраска, цвет RAL 7035 матовый, доводчик устанавливается на активной створке
Д-2.2	ГОСТ Р 57327-2016 / ТУ 25.12.10-001-17157160-2018	ДПС 02 2079-1958 EI 60	2000x2100h	1		Дверь металлическая, правая, из х/к стали толщиной 1,2 мм, с заполнением минеральной ватой, противопожарная, глухая, со стационарным порогом 14 мм, контурный уплотнитель - серый, доводчик цв серый, нажимная ручка на круглой розетке цв черный, цилиндровый замок 'ключ-вертушка', порошковая окраска, цвет RAL 7035 матовый, доводчик устанавливается на активной створке
Д-2.3	ГОСТ Р 57327-2016 / ТУ 25.12.10-001-17157160-2018	ДПС 02 2079-1958 EI 60	2000x2100h	1		Дверь металлическая, правая, из х/к стали толщиной 1,2 мм, с заполнением минеральной ватой, противопожарная, глухая, со стационарным порогом 14 мм, контурный уплотнитель - черный, доводчик цв черный, нажимная ручка на круглой розетке цв черный, цилиндровый замок 'ключ-вертушка', порошковая окраска, цвет RAL 9011 матовый, доводчик устанавливается на активной створке
Д-2.5	ГОСТ Р 57327-2016 / ТУ 25.12.10-001-17157160-2018	ДПС 01 2079-958 пр. EI 60	1000x2100h	1		Дверь металлическая, правая, из х/к стали толщиной 1,2 мм, с заполнением минеральной ватой, противопожарная, глухая, со стационарным порогом 14мм, контурный уплотнитель - серый, доводчик цв серый, нажимная ручка на круглой розетке цв черный, цилиндровый замок 'ключ-вертушка', порошковая окраска, цвет RAL 7035 матовый
Д-2.6	ГОСТ Р 57327-2016 / ТУ 25.12.10-001-17157160-2018	ДПС 02 2079-1358 пр. EI 60	1400x2100h	2		Дверь металлическая, правая, из х/к стали толщиной 1,2 мм, с заполнением минеральной ватой, противопожарная, глухая, со стационарным порогом, контурный уплотнитель - серый, доводчик цв серый, нажимная ручка на круглой розетке цв черный, цилиндровый замок 'ключ-вертушка', порошковая окраска, цвет RAL 7035 матовый
Д-2.7	ГОСТ Р 57327-2016 / ТУ 25.12.10-001-17157160-2018	ДПС 02 2079-1208 пр. EI 60	1250x2100h	1		Дверь металлическая, правая, из х/к стали толщиной 1,2 мм, с заполнением минеральной ватой, противопожарная, глухая, со стационарным порогом 14 мм, контурный уплотнитель - серый, доводчик цв серый, нажимная ручка на круглой розетке цв черный, врезной самозапирающийся замок с цилиндром "ключ-вертушка" для возможности запирания изнутри помещения, снаружи открывается ключом, крепление заводского исполнения для присоединения заземления на высоте 400мм, порошковая окраска, цвет RAL 7035 матовый
Д-2л	ГОСТ Р 57327-2016 / ТУ 25.12.10-001-17157160-2018	ДПС 02 2079-1408 л. EI 60	1450x2110h	1		Дверь левая, металлическая, из х/к стали толщиной1,2 мм, с заполнением минеральной ватой, противопожарная, глухая со стационарным порогом, контурный уплотнитель - серый, доводчик цв серый, нажимная ручка на круглой розетке цв черный, врезной самозапирающийся замок с цилиндром "ключ-вертушка" для возможности запирания изнутри помещения, снаружи открывается ключом, крепление заводского исполнения для присоединения заземления на высоте 400мм, порошковая окраска, цвет RAL 7035 матовый
Д-3	ГОСТ Р 31173-2016 / ТУ 25.12.10-001-17157160-2017	ДСВ8, В1, Оп, Пр, Прг, Н, П2лс, М2, О	1000x2100h	2		Дверь металлическая, правая, глухая, со стационарным порогом, контурный уплотнитель - серый, нажимная ручка на круглой розетке цв черный, порошковая окраска, цвет RAL 7035 матовый

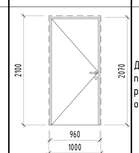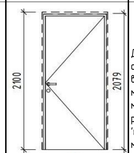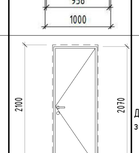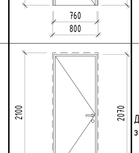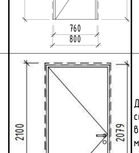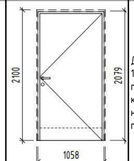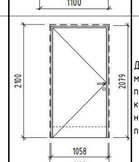Ведомость заполнения дверных проемов

Марка	Обозначение	Наименование	Размер проема	Кол-во	Эскиз	Примечание
Д-3л	ГОСТ Р 31173-2016 / ТУ 25.12.10-001-17157160-2017	ДСВ8, В1, Оп, Л, Прг, Н, П2лс, М2, О	1000x2100h	2		Дверь металлическая, левая, глухая, со стационарным порогом, контурный уплотнитель - серый, нажимная ручка на круглой розетке цв черный, порошковая окраска, цвет RAL 7035 матовый
Д-4	ГОСТ Р 57327-2016 / ТУ 25.12.10-001-17157160-2018	ДПС 01 2079-958 пр. EI 60	1000x2100h	1		Дверь металлическая, правая, противопожарная, из х/к стали толщиной 1,2 мм, с заполнением минеральной ватой, глухая усиленная, со стационарным порогом 14 мм, контурный уплотнитель - серый, доводчик цв. серый, металлический добор, нажимная ручка на круглой розетке цв. черный, цилиндровый замок 'ключ-вертушка', порошковая окраска, цвет RAL 7035 матовый
Д-4.1	ГОСТ Р 31173-2016 / ТУ 25.12.10-001-17157160-2017	ДСВ, Оп, ПРг, Пр, Вн, О, М3	800x2100h	9		Дверь металлическая, правая, с порогом, глухая, замок ключ-ключ, нажимная ручка. RAL 7035(матовая)
Д-4.1л	ГОСТ Р 31173-2016 / ТУ 25.12.10-001-17157160-2017	ДСВ, Оп, ПРг, Л, Вн, О, М3	800x2100h	6		Дверь металлическая, левая, с порогом, глухая, замок ключ-ключ, нажимная ручка. RAL 7035 (матовая)
Д-4л	ГОСТ Р 57327-2016 / ТУ 25.12.10-001-17157160-2018	ДПС 01 2079-958 л. EI 60	1000x2100h	2		Дверь металлическая, левая, противопожарная, из х/к стали толщиной 1,2 мм, с заполнением минеральной ватой, глухая усиленная, со стационарным порогом 14 мм, контурный уплотнитель - серый; доводчик цв. серый, металлический добор, нажимная ручка на круглой розетке цв. черный, цилиндровый замок 'ключ-вертушка', порошковая окраска, цвет RAL 7035 матовый
Д-6	ГОСТ Р 57327-2016 / ТУ 25.12.10-001-17157160-2018	ДПС 01 2079-1058 пр. EI 60	1100x2100h	1		Дверь металлическая, правая, из х/к стали толщиной 1,2 мм, с заполнением минеральной ватой, противопожарная, глухая, со стационарным порогом, контурный уплотнитель - серый, доводчик цв серый, нажимная ручка на круглой розетке цв черный, порошковая окраска, цвет RAL 7035 матовый
Д-6л	ГОСТ Р 57327-2016 / ТУ 25.12.10-001-17157160-2018	ДПС 01 2079-1058 л. EI 60	1100x2100h	2		Дверь металлическая, левая, из х/к стали толщиной 1,2 мм, с заполнением минеральной ватой, противопожарная, глухая, со стационарным порогом, контурный уплотнитель - серый, доводчик цв серый, нажимная ручка на круглой розетке цв черный, порошковая окраска, цвет RAL 7035 матовый

Примечания:

1. Все типы дверных блоков должны иметь сертификаты соответствия.
2. Дверные блоки с особыми требованиями к огнестойкости, устойчивости к взлому , шумоизоляции и теплоизоляции должны быть сертифицированы соответствующими органами РФ.
3. Дверные блоки с особыми требованиями к огнестойкостидолжны быть выполнены в соответствии с СТУ на проектирование и строительство, в части обеспечения пожарной безопасности.
4. Производителю промаркировать каждый готовый дверной блок в соответствии с проектной спецификацией и указанием типа открывания.
5. Производителю согласовать до исполнения заказа все технические вопросы по характеристикам дверных блоков, фурнитуры и аксессуаров с заказчиком и проектировщиком.
6. Двери замаркированы на листах маркировочных планов раздела АР0.2
7. Эскизы дверных блоков изображены открыванием на себя.
8. Геометрические размеры блоков уточняются фирмой-изготовителем после проведения обмеров.
9. Детализированные узлы и спецификации элементов и комплектующих, включая замково-скобяные изделия, см. проект фирмы-изготовителя.
10. Блоки установить в неоштукатуренные проемы.

Согласовано

Взам. инв. №

Подп. и дата

Инв. № подл.

Изм.	Кол.уч.	Лист	№док.	Подпись	Дата
Разработал		Маляр			02.2025
Проверил		Дейнека			02.2025
ГАП		Гуслякова			02.2025
Нач.отдела		Беляков			02.2025
Н.контр.		Ивлева			02.2025
ГИП		Крюков			02.2025

94-0421-ОК-1/Н-6.2-1..4-0-АР0

Жилой дом с приспособлением подземной автостоянки под защитное сооружение гражданской обороны - культурно-(ЗСГО) с инженерными сетями и благоустройством территории по адресу г. Москва, внутригородское муниципальное образование Измайлово, (переулок Бульвар, земельный участок 4/9 (участок 6.2)

Стадия	Лист	Листов
Р	11	

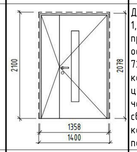
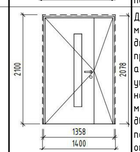
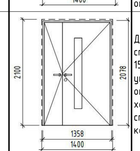
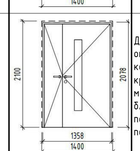
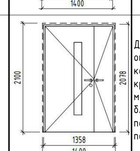
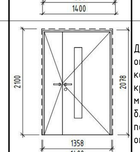
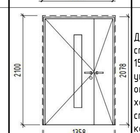
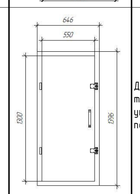
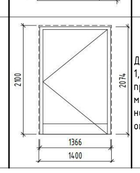
Архитектурные решения. Подземный этаж

Ведомость заполнения дверных проемов (начало)




Генпро

Формат А1

Ведомость заполнения дверных проемов

Марка	Обозначение	Наименование	Размер проема	Кол-во	Эскиз	Примечание
Д-8	ГОСТ Р 57327-2016 / ТУ 25.12.10-003-17157160-2022	ДПСО 02 2078-1358 пр. EIS 60	1400x2100h	4		Дверь металлическая, правая, из х/к стали толщиной 1,2 мм, с заполнение минеральной ватой, противопожарная, дымогазонепроницаемая, остекленная, двупольная, противопожарное остекление 720x1725(h)мм, с автоматически выпадающим порогом, контурный уплотнитель - черный, доводчик скользящий цв. черный, нажимная ручка на круглой розетке цв черный, минимальная ширина рабочей створки 900мм в свету, дверной блок оснащен доводчиками с координацией последовательного закрывания полотен, порошковая окраска, цвет RAL 9011 матовый
Д-8л	ГОСТ Р 57327-2016 / ТУ 25.12.10-003-17157160-2022	ДПСО 02 2078-1358 л. EIS 60	1400x2100h	3		Дверь металлическая, левая, из х/к стали толщиной 1,2 мм, с заполнение минеральной ватой, противопожарная, дымогазонепроницаемая, остекленная, двупольная, противопожарное остекление 720x1725(h)мм, с автоматически выпадающим порогом, контурный уплотнитель - черный, доводчик скользящий цв. черный, нажимная ручка на круглой розетке цв черный, минимальная ширина рабочей створки 900мм в свету, дверной блок оснащен доводчиками с координацией последовательного закрывания полотен, порошковая окраска, цвет RAL 9011 матовый
Д-10	ГОСТ Р 57327-2016 / ТУ 25.12.10-003-17157160-2022	ДПСО 02 2079-1358 пр. EI 60	1400x2100h	1		Дверь противопожарная остекленная двупольная (обе створки открываемые), противопожарное остекление 150x1400мм, со стационарным порогом 14 мм, контурный уплотнитель, нажимные ручки на круглой розетке, отбойная пластина h=200мм со стороны лифтового холла, цвет RAL 7016, минимальная ширина рабочей створки 1000мм, дверной блок оснащен доводчиками с координацией последовательного закрывания полотен
Д-10.1	ГОСТ Р 57327-2016 / ТУ 25.12.10-003-17157160-2022	ДПСО 02 2079-1358 пр. EI 60	1400x2100h	1		Дверь противопожарная двупольная (обе створки открываемые), со стационарным порогом 14 мм, контурный уплотнитель-серый, нажимные ручки на круглой розетке цв черный, металлический добор, минимальная ширина рабочей створки 1000 мм, дверной блок оснащен доводчиками с координацией последовательного закрывания полотен серый, порошковая окраска, цвет RAL 7035 матовый
Д-10.1л	ГОСТ Р 57327-2016 / ТУ 25.12.10-003-17157160-2022	ДПСО 02 2079-1358 л. EI 60	1400x2100h	2		Дверь противопожарная двупольная (обе створки открываемые), со стационарным порогом 14 мм, контурный уплотнитель-серый, нажимные ручки на круглой розетке цв черный, металлический добор, минимальная ширина рабочей створки 1000 мм, дверной блок оснащен доводчиками с координацией последовательного закрывания полотен серый, порошковая окраска, цвет RAL 7035 матовый
Д-10.2	ГОСТ Р 57327-2016 / ТУ 25.12.10-003-17157160-2022	ДПСО 02 2079-1358 пр. EI 60	1400x2100h	2		Дверь противопожарная двупольная (обе створки открываемые), со стационарным порогом 14 мм, контурный уплотнитель-черный, нажимные ручки на круглой розетке цв черный, металлический добор, минимальная ширина рабочей створки 1000 мм, дверной блок оснащен доводчиками с координацией последовательного закрывания полотен, порошковая окраска, цвет RAL 9011 матовый
Д-10л	ГОСТ Р 57327-2016 / ТУ 25.12.10-003-17157160-2022	ДПСО 02 2079-1358 л. EI 60	1400x2100h	1		Дверь противопожарная остекленная двупольная (обе створки открываемые), противопожарное остекление 150x1400мм, со стационарным порогом 14 мм, контурный уплотнитель, нажимные ручки на круглой розетке, отбойная пластина h=200мм со стороны лифтового холла, цвет RAL 7016, минимальная ширина рабочей створки 1000мм, дверной блок оснащен доводчиками с координацией последовательного закрывания полотен
Д-12	Серия-5.904-4/ ТУ 25.12.10-003-83198695-2020	ДУс 1,25х0,5	700x1450h	13		Дверь металлическая, правая, из оцинкованной стали толщиной 1,2 мм, герметичная, с прижимным механизмом, утепленная, со стационарным порогом 45 мм, порошковая окраска, цвет RAL 9011 матовый
Д-21	ГОСТ Р 57327-2016 / ТУ 25.12.10-007-17157160-2023	ДПС 01 2074-1366 пр. EI 60	1400x2100h	1		Дверь металлическая, правая, из х/к стали, толщиной 1,2 мм, с заполнением минеральной ватой, противопожарная, глухая со стационарным порогом 14 мм, контурный уплотнитель - серый, доводчик, нажимная ручка на круглой розетке, порошковая окраска, цвет RAL 7016 (антрацитово-серый) матовый

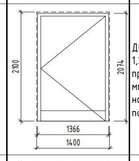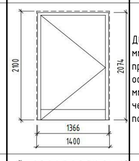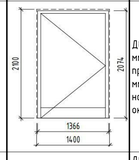Ведомость заполнения дверных проемов

Марка	Обозначение	Наименование	Размер проема	Кол-во	Эскиз	Примечание
Д-21.1	ГОСТ Р 57327-2016 / ТУ 25.12.10-007-17157160-2023	ДПС 01 2074-1366 пр. EI 60	1400x2100h	5		Дверь металлическая, правая, из х/к стали, толщиной 1,2 мм, с заполнением минеральной ватой, противопожарная, глухая со стационарным порогом 14 мм, контурный уплотнитель - серый, доводчик цв серый, нажимная ручка на круглой розетке цв черный, порошковая окраска, цвет RAL 7035 матовый
Д-21.3л	ГОСТ Р 57327-2016 / ТУ 25.12.10-007-17157160-2023	ДПС 01 2074-1366 л. EI 60	1400x2100h	2		Дверь металлическая, левая, из х/к стали, толщиной 1,2 мм, с заполнением минеральной ватой, противопожарная, остекленная, противопожарное остекление 950x1700(h)мм, со стационарным порогом 14 мм, контурный уплотнитель -черный, доводчик цв черный, нажимная ручка на круглой розетке цв черный, порошковая окраска, цвет RAL 9011 матовый
Д-21л	ГОСТ Р 57327-2016 / ТУ 25.12.10-007-17157160-2023	ДПС 01 2074-1366 л. EI 60	1400x2100h	1		Дверь металлическая, левая, из х/к стали, толщиной 1,2 мм, с заполнением минеральной ватой, противопожарная, глухая со стационарным порогом 14 мм, контурный уплотнитель - серый, доводчик, нажимная ручка на круглой розетке, порошковая окраска, цвет RAL 7016 (антрацитово-серый) матовый
Л-1			800x1020h	1		Дверь-люк противопожарная стальная EI60, скрытого монтажа, глухая, одностворчатая, правого открывания, цилиндрический замок ключ/ключ, цвет RAL 7016

Ведомость заполнения проемов проездов

Марка	Обозначение	Наименование	Размер проема	Кол-во	Эскиз	Примечание
ВМ-3.1	ГОСТ 31174-2017	Ворота гаражные автоматические противопожарные подъемно-опускные с секционным полотном из стальных сэндвич-панелей с бальным приводом, в нижней части ворот люк с самозакрывающейся заслонкой 200х200 мм, крепление внутри помещения, цвет RAL 9011 матовый	3700x2300h	2		Ворота гаражные автоматические противопожарные подъемно-опускные с секционным полотном из стальных сэндвич панелей с бальным приводом, в нижней части ворот люк с самозакрывающейся заслонкой 200х200мм, крепление внутри помещения, цвет RAL 9011 (или аналог) матовый
ВМ-3.2	ГОСТ 31174-2017	Ворота гаражные автоматические противопожарные подъемно-опускные с секционным полотном из стальных сэндвич-панелей с бальным приводом, в нижней части ворот люк с самозакрывающейся заслонкой 200х200 мм, крепление внутри помещения, цвет RAL 9011 матовый	3400x2300h	2		Ворота гаражные автоматические противопожарные подъемно-опускные с секционным полотном из стальных сэндвич панелей с бальным приводом, в нижней части ворот люк с самозакрывающейся заслонкой 200х200мм, крепление внутри помещения, цвет RAL 9011 (или аналог) матовый

Примечания:

1. Все типы дверных блоков должны иметь сертификаты соответствия.
2. Дверные блоки с особыми требованиями к огнестойкости, устойчивости к взлому , шумоизоляции и теплоизоляции должны быть сертифицированы соответствующими органами РФ.
3. Дверные блоки с особыми требованиями к огнестойкостидолжны быть выполнены в соответствии с СТУ на проектирование и строительство, в части обеспечения пожарной безопасности.
4. Производителю промаркировать каждый готовый дверной блок в соответствии с проектной спецификацией и указанием типа открывания.
5. Производителю согласовать до исполнения заказа все технические вопросы по характеристикам дверных блоков, фурнитуры и аксессуаров с заказчиком и проектировщиком.
6. Двери замаркированы на листах маркировочных планов раздела АР0.2
7. Эскизы дверных блоков изображены открыванием на себя.
8. Геометрические размеры блоков уточняются фирмой-изготовителем после проведения обмеров.
9. Детализированные узлы и спецификации элементов и комплектующих, включая замково-скобяные изделия, см. проект фирмы-изготовителя.
10. Блоки установить в неоштукатуренные проемы.

						94-0421-ОК-1/Н-6.2-1..4-0-АР0	
						Жилой дом с приспособлением подземной автостоянки под защитное сооружение гражданской обороны - «укрытие» (ЗСГО) с инженерными сетями и благоустройством территории по адресу: г. Москва, внутригородское муниципальное образование Измайлово, (зеленый бульвар, земельный участок 4/9 (участок 6.2)		
Изм.	Кол.уч.	Лист	№док.	Подпись	Дата		
Разработал		Маляр			02.2025	Архитектурные решения. Подземный этаж	Стадия: Р; Лист: 12; Листов:
Проверил		Дейнека			02.2025		
ГАП		Гуслякова			02.2025		
Нач.отдела		Беляков			02.2025	Ведомость заполнения дверных проемов (окончание), Ведомость заполнения проемов проездов копия 1	Генпро
Н.контр.		Ивлева			02.2025		
ГИП		Крюков			02.2025		

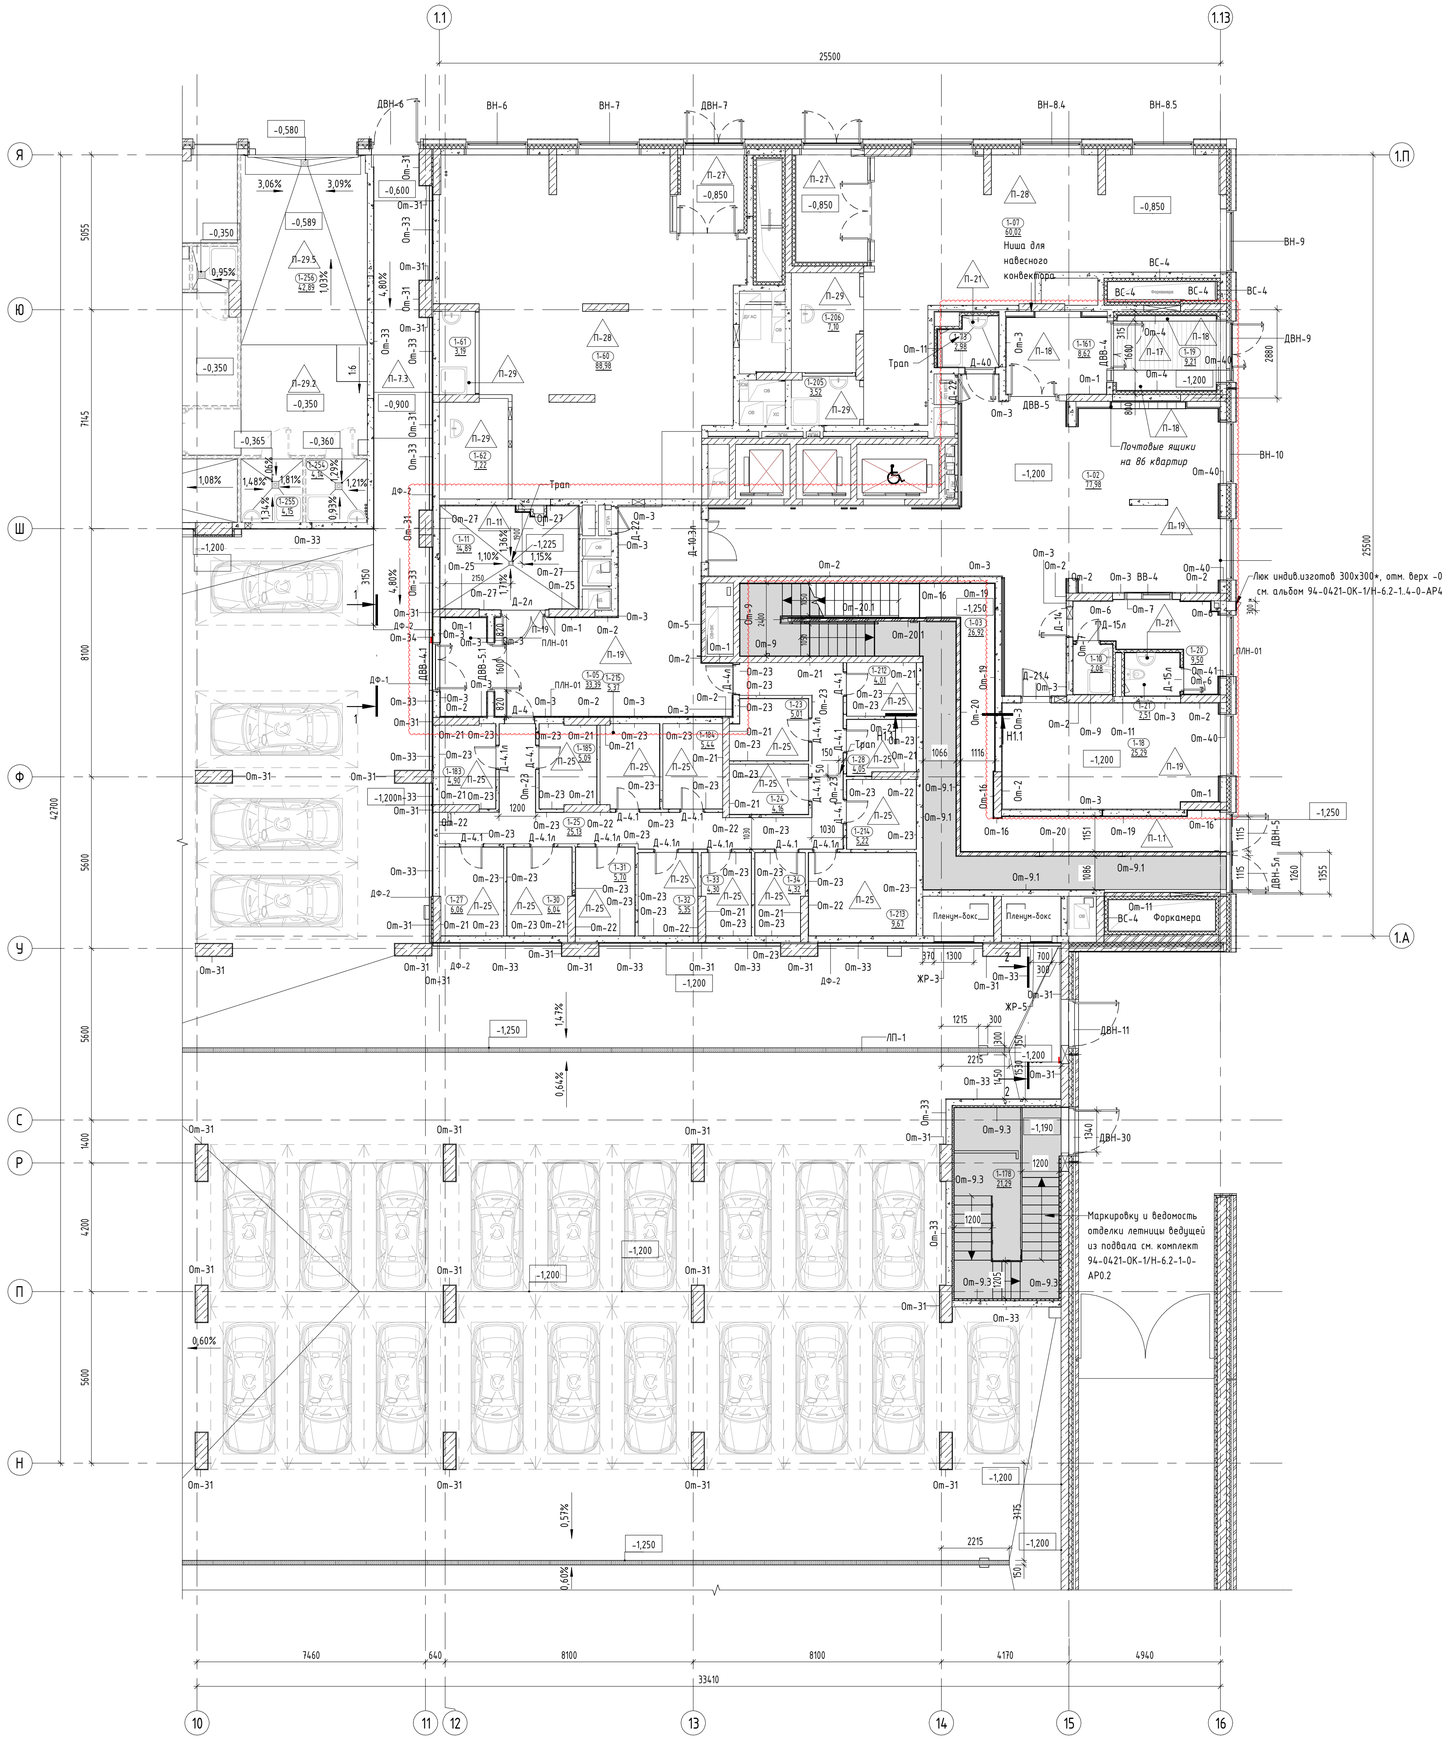
Согласовано

Взам. инв. №


Подп. и дата

Инв. № подл.

Формат А1




Вид 1

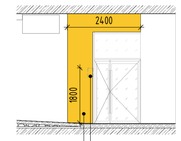

Акцентный выкрас:
Цвет: RAL 1003 (Signal Yellow)

Пиктограмма
Вход в секцию

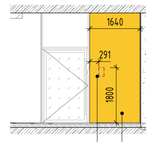Вид 2



Пиктограмма
Отдельно стоящие выходы

Акцентный выкрас:
Цвет: RAL 1003 (Signal Yellow)

Экспликация помещений 1 этажа. Фрагмент плана в осях 1.1-1.13/1.А-1.П


Номер помещения	Наименование	Площадь, м2	Категория пом.
МОП			
1-03	Лестничная клетка Н2 №1	26,92	-
1-04	Лестничная клетка Л1 №1	26,40	-
		53,32	
ПО №1			
БКТ №3			
1-60	Помещение БКТ №3	88,98	-
1-61	Помещение уборочного инвентаря	3,19	В4
1-62	Сан.узел МГН	7,22	-
		99,39	
БКТ №4			
1-07	«Варианты»	69,19	-
1-205	Помещение уборочного инвентаря	3,52	В4
1-206	Сан.узел МГН	7,10	-
		79,82	
Блок кладовых №1			
1-23	Зона хранения (кладовая)	5,01	В1
1-24	Зона хранения (кладовая)	4,16	В1
1-25	Проход зоны хранения	25,13	В1
1-27	Зона хранения (кладовая)	6,06	В1
1-28	Зона хранения (кладовая)	4,05	В1
1-30	Зона хранения (кладовая)	6,04	В1
1-31	Зона хранения (кладовая)	5,70	В1
1-32	Зона хранения (кладовая)	5,35	В1
1-33	Зона хранения (кладовая)	4,30	В1
1-34	Зона хранения (кладовая)	4,32	В1
1-183	Зона хранения (кладовая)	4,90	В1
1-184	Зона хранения (кладовая)	5,44	В1
1-185	Зона хранения (кладовая)	5,09	В1
1-212	Зона хранения (кладовая)	4,01	В1
1-213	Зона хранения (кладовая)	9,67	В1
1-214	Зона хранения (кладовая)	5,22	В1
1-215	Зона хранения (кладовая)	5,37	В1
		109,82	
МОП			
1-02	Вестибюль	77,98	-
1-05	Тамбур-шлюз	33,39	-
1-10	Помещение уборочного инвентаря	2,08	В4
1-11	Помещение хранения уборочной техники с возможностью временного размещения ТКО	14,89	В1
1-18	Колясочная	25,29	В3
1-19	Тамбур	9,21	-
1-20	Помещение консьержа	9,50	-
1-21	Сан.узел	2,51	-
1-73	Помещение для мытья лап животных	2,98	-
1-161	Тамбур	8,62	-
		186,45	
ПО №5			
Автостоянка			
1-75	Помещение автостоянки	3903,29	В2
		3903,29	
МОП			
1-01	Тамбур-шлюз	4,92	-
		4,92	
Итого:		4437,01	

Условные обозначения:


- Монолитный ж/б стена
- Кладка из полнотелого кирпича - 120мм/250мм
- Кладка из ячеистого бетоного блока - 100/200мм
- Отверстие
- Перегородки невозводимые. Выполняются собственником помещений самостоятельно и не учитываются в объемах материалов
- Перегородка ГСП
- 1-06 — Марка помещения (номер), где: 1 - этаж; 06 - номер помещения на этаже
- 28,26 — Площадь помещения

НВР-1	Марка ворот
Д-1	Марка двери
Л-1	Марка люка
ВН-10	Марка витража
От-1	Марка отделки стен
Ко-1	Марка колесоотбойника
ПЛН-01	Марка плинтуса
ДФ-1	Дев.шов
ЖР-1	Жалюзийная решетка
13	Марка пола
0,000	Высотная отметка

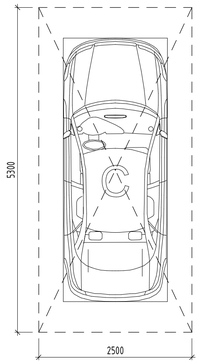Парковочное место



Компоновочная схема

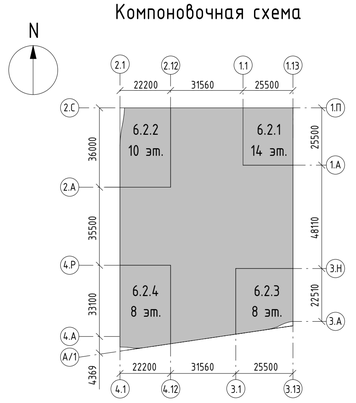

Примечания.
1. Состав раздела и общие указания см. лист 1 "Общие данные".
2. Данный лист смотреть совместно с другими листами этого альбома, инженерными и конструктивными разделами (КР, ОВ, ВК, ЭОМ, СС).
3. Конструкции ограждений лестничных маршей смотреть раздел КМ.
4. Ведомость отделки стен см. лист 14 данного раздела.
5. Перед изготовлением и установкой дверных блоков выполнить фактические замеры по месту.
6. В случае отклонений от проектных и нормативных значений оповестить Заказчика и авторов проекта.
7. Узлы крепления решеток, водоотводных лотков, устройства деформационных швов, узел между проезжей и пешеходной зонами рампы, узел примыкание подвесного потолка к витражу, узел примыкания пола к витражу, см на л. 16.
8. Марки, спецификации и схемы заполнения проемов светопрозрачными конструкциями см. 94-0421-ОК-1/Н-6.2-1-1-АР2
9. Утепление и облицовка фасада не маркируются в текущем комплекте и не учитываются в объемах материалов стен. Смотри комплект 94-0421-ОК-1/Н-6.2-1-0-АР4

						94-0421-ОК-1/Н-6.2-1..4-0-АР1.1	
						Жилой дом с приспособлением подземной автостоянки под защитное сооружение гражданской обороны - «укрытие» (ЗСГО) с инженерными сетями и благоустройством территории по адресу: г. Москва, внутригородское муниципальное образование Измайлово, (зеленый бульвар, земельный участок 4/9 (участок 6.2)		
1		Изм	880-25		29.08.25		
Изм.	Кол.уч.	Лист	№док.	Подпись	Дата		
Разработал		Маляр			02.2025	Архитектурные решения. Первый этаж	Стадия: Р; Лист: 6; Листов:
Проверил		Дейнека			02.2025		
ГАП		Гуслякова			02.2025		
Нач.отдела		Беляков			02.2025	Фрагмент маркировочного плана в осях 1.1-1.13/1.А-1.П	Генпро
Н.контр.		Ивлева			02.2025		
ГИП		Крюков			02.2025		

Формат А1

Согласовано

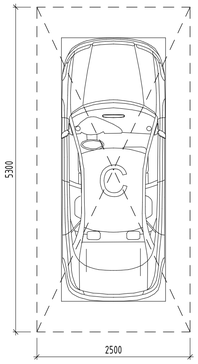
Взам. инв. №

Подп. и дата


Инв. № подл.

Условные обозначения:


- Монолитный ж/б стена
- Кладка из полнотелого кирпича – 120мм/250мм
- Кладка из ячеистого бетоного блока – 100/200мм
- Отверстие
- Перегородки невозводимые. Выполняются собственником помещений самостоятельно и не учитываются в объемах материалов
- Перегородка ГСП
- 1-06 — Марка помещения (номер), где: 1 – этаж, 06 – номер помещения на этаже
- 28,26 — Площадь помещения
- НВР-1 — Марка ворот
- Д-1 — Марка двери
- Л-1 — Марка люка
- ВН-10 — Марка витража
- От-1 — Марка отделки стен
- Ко-1 — Марка колесоотбойника
- ПЛН-01 — Марка плинтуса
- ДФ-1 — Деф.шов
- ЖР-1 — Жалюзийная решетка
- 13 — Марка пола
- 0,000 — Высотная отметка
- Парковочное место



Компоновочная схема

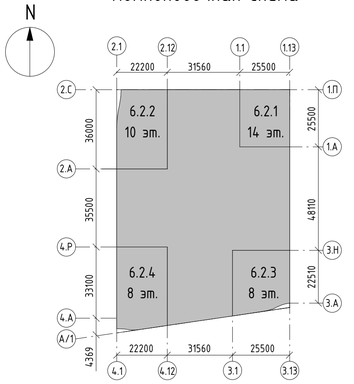

Вид 1

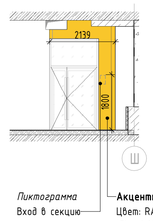

Пиктограмма Вход в секцию

Акцентный быкрас: Цвет: RAL 1003 (Signal Yellow)

Экспликация помещений 1 этажа. Фрагмент плана в осях 2.1-2.12/2.А-2.С

Номер помещения	Наименование	Площадь, м2	Категория пом.
МОП			
1-57	Лестничная клетка Л1 №2	19,66	-
1-58	Лестничная клетка Н2 №2	1,56	-
1-177	Лестничная клетка Н3 №5	14,23	-
		35,44	
ПО №2			
БКТ №1			
1-41	«Варианты»	45,21	-
1-42	Сан.узел МГН	5,83	-
1-43	Помещение уборочного инвентаря	2,93	В4
		53,96	
БКТ №2			
1-38	«Варианты»	82,07	-
1-39	Сан.узел МГН	7,23	-
1-52	Помещение уборочного инвентаря	4,00	В4
		93,30	
Блок кладовых №2			
1-64	Зона хранения (кладовая)	5,54	В1
1-65	Зона хранения (кладовая)	6,34	В1
1-66	Зона хранения (кладовая)	5,05	В1
1-68	Зона хранения (кладовая)	5,84	В1
1-69	Проход зоны хранения	14,90	В1
1-70	Зона хранения (кладовая)	7,56	В1
		45,22	
Блок кладовых №3			
1-67	Зона хранения (кладовая)	7,18	В1
1-164	Зона хранения (кладовая)	6,90	В1
1-165	Зона хранения (кладовая)	5,28	В1
1-166	Зона хранения (кладовая)	5,12	В1
1-167	Зона хранения (кладовая)	5,24	В1
1-168	Зона хранения (кладовая)	5,75	В1
1-169	Зона хранения (кладовая)	4,47	В1
1-170	Зона хранения (кладовая)	4,71	В1
1-171	Зона хранения (кладовая)	4,85	В1
1-172	Зона хранения (кладовая)	4,17	В1
1-173	Зона хранения (кладовая)	4,12	В1
1-174	Проход зоны хранения	21,66	В1
1-207	Зона хранения (кладовая)	5,50	В1
1-208	Зона хранения (кладовая)	4,81	В1
1-209	Зона хранения (кладовая)	6,05	В1
		95,80	
МОП			
1-06	Тамбур-шлюз	31,12	-
1-36	Вестибюль	87,69	-
1-37	Колясочная	21,90	В3
1-44	Помещение хранения уборочной техники с возможностью временного размещения ТКО	12,84	В1
1-47	Помещение уборочной техники	7,50	В4
1-48	Тамбур	9,81	-
1-49	Помещение консьержа	13,70	-
1-50	Сан.узел	2,55	-
1-54	Помещение уборочного инвентаря	2,14	В4
1-72	Помещение для мытья лап животных	3,59	-
1-160	Тамбур	7,61	-
		200,44	
Магазин			
1-145	Торговый зал	281,29	-
1-247	Доготовочный цех	13,52	В3
1-248	Коридор	22,77	-
1-249	Кабинет администратора	8,97	-
1-251	Сан.узел персонала	1,87	-
1-252	Гардеробная	12,88	-
1-253	Кладовая непродуктовых товаров	16,46	В3
1-256	Загрузочный цех	42,89	В2
1-257	Кладовая продуктов	24,37	В3
1-258	Помещение уборочного инвентаря	4,46	В4
1-260	Тамбур	2,88	-
		432,37	
ПО №5			
МОП			
1-35	Тамбур-шлюз	8,27	-
		8,27	
Технические			
1-45	Узловое помещение связи	24,97	В3
		24,97	
Итого:		989,78	

Примечания.

1. Состав раздела и общие указания см. лист 1 "Общие данные".
2. Данный лист смотреть совместно с другими листами этого альбома, инженерными и конструктивными разделами (КР, ОВ, ВК, ЭОМ, СС).
3. Конструкции ограждений лестничных маршей смотреть раздел КМ.
4. Ведомость отделки стен см. лист 14 данного раздела.
5. Перед изготовлением и установкой дверных блоков выполнить фактические замеры по месту.
6. В случае отклонений от проектных и нормативных значений оповестить Заказчика и авторов проекта.
7. Узлы крепления решеток, водоотводных лотков, устройства деформационных швов, узел между проезжей и пешеходной зонами рампы, узел примыкание подвесного потолка к витражу, узел примыкания пола к витражу, см на л. 16.
8. Марки, спецификации и схемы заполнения проемов светопрозрачными конструкциями см. 94-0421-ОК-1/Н-6.2-1-1-АР2
9. Утепление и облицовка фасада не маркируются в текущем комплекте и не учитываются в объемах материалов стен. Смотри комплект 94-0421-ОК-1/Н-6.2-1-0-АР4

						94-0421-ОК-1/Н-6.2-1..4-0-АР1.1	
						Жилой дом с приспособлением подземной автостоянки под защитное сооружение гражданской обороны - «укрытие» (ЕКПОО с инженерными сетями и благоустройством территории по адресу: г. Москва, внутригородское муниципальное образование Измайлово, Сиреневый бульвар, земельный участок 4/9 (участок 6.2)	
1		Изм	880-25		29.08.25		
Изм.	Кол.уч.	Лист	№док.	Подпись	Дата		
Разработал		Маляр			02.2025	Архитектурные решения. Первый этаж	Стадия: Р; Лист: 7; Листов:
Проверил		Дейнека			02.2025		
ГАП		Гуслякова			02.2025		
Нач.отдела		Белякова			02.2025		
Н.контр.		Ивлева			02.2025	Фрагмент маркировочного плана в осях 2.1-2.12/2.А-2.С	Генпро
ГИП		Крюков			02.2025		

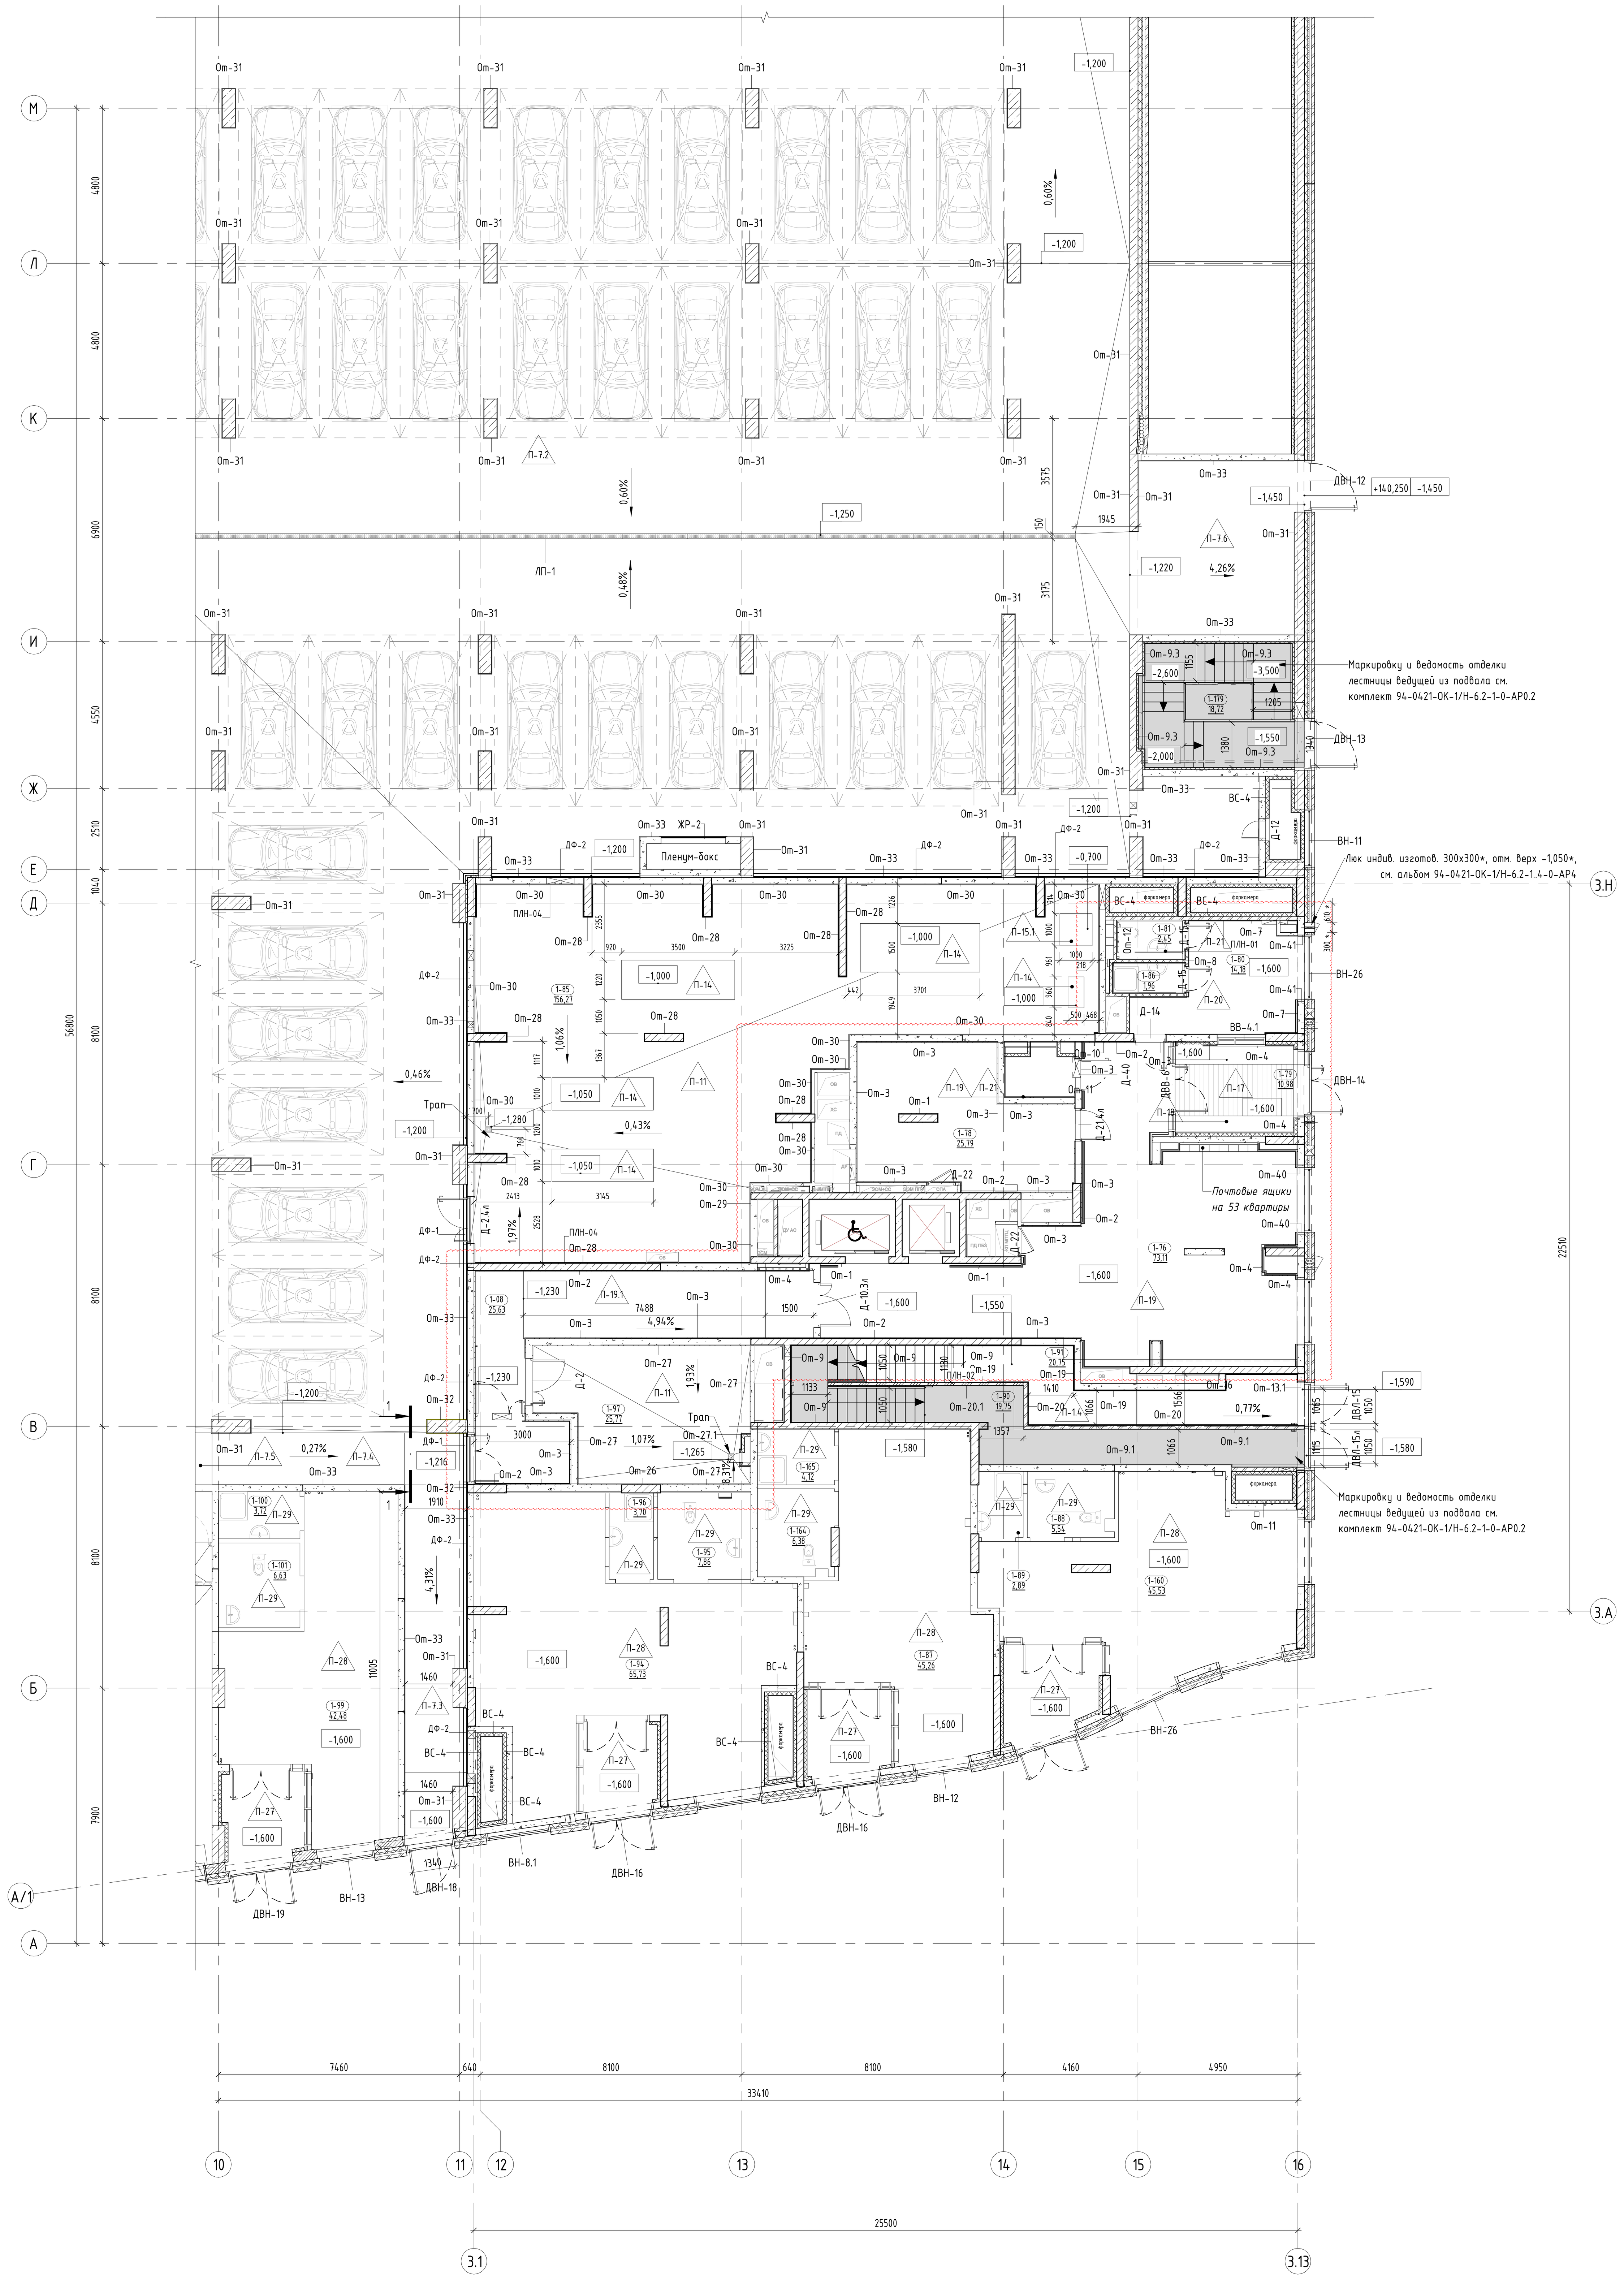
Формат А1

Согласовано

Взам. инв. №

Подп. и дата


Инв. № подл.




Экспликация помещений 1 этажа. Фрагмент плана в осях 3.1-3.13/3.А-3.Н

Номер помещения	Наименование	Площадь, м2	Категория пом.
МОП			
1-90	Лестничная клетка Л1 №3	19,75	-
1-91	Лестничная клетка Н2 №3	20,75	-
1-179	Лестничная клетка Н3 №7	18,72	-
		59,22	
ПО №3			
БКТ №5			
1-88	Сан.узел МГН	5,54	-
1-89	Помещение уборочного инвентаря	2,89	В4
1-160	<варианты>	54,45	-
		62,88	
БКТ №6			
1-87	<варианты>	53,09	-
1-164	Сан.узел МГН	6,38	-
1-165	Помещение уборочного инвентаря	4,12	В4
		63,59	
БКТ №7			
1-94	<варианты>	73,04	-
1-95	Сан.узел МГН	7,86	-
1-96	Помещение уборочного инвентаря	3,70	В4
		84,60	
МОП			
1-08	Тамбур-шлюз	25,63	-
1-76	Вестибюль	73,11	-
1-78	Колясочная	25,79	В3
1-79	Тамбур	10,98	-
1-80	Помещение консьержа	14,18	-
1-81	Сан.узел	2,45	-
1-86	Помещение уборочного инвентаря	1,96	В4
1-97	Помещение хранения уборочной техники с возможностью временного размещения ТКО	25,77	В1
		179,87	
ПО №4			
БКТ №8			
1-99	<варианты>	49,33	-
1-100	Помещение уборочного инвентаря	3,72	В4
1-101	Сан.узел МГН	6,63	-
		59,68	
ПО №5			
Технические			
1-85	Помещение хладоцентра	156,27	В3
		156,27	
Итого:		666,12	

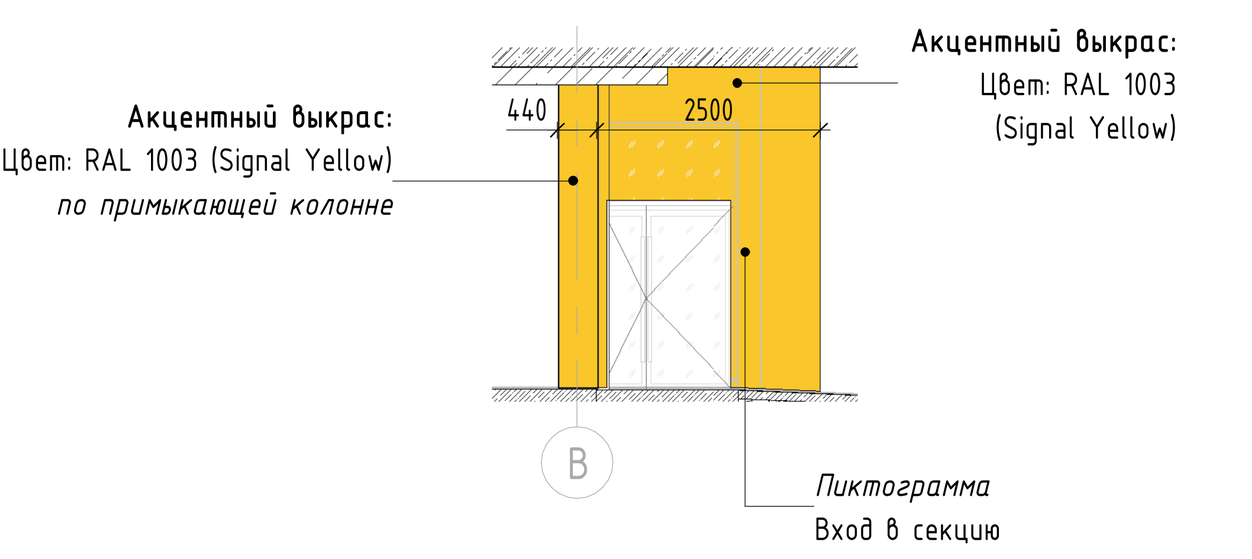Вид 1




Парковочное место

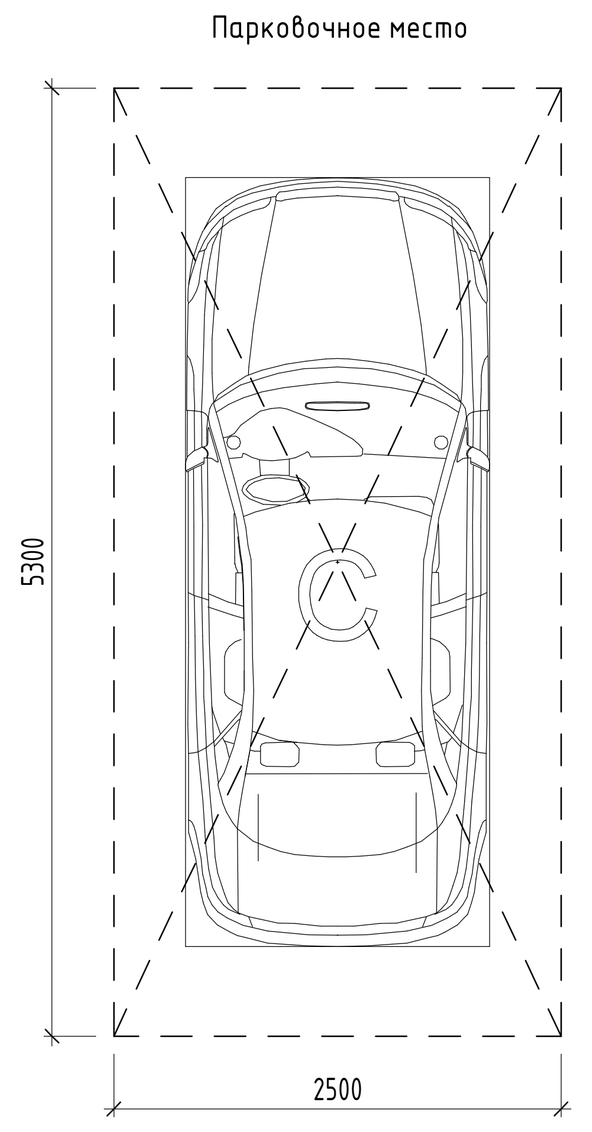

Условные обозначения:

Монолитный ж/б стена	
Кладка из полнотелого кирпича - 120мм/250мм	
Кладка из ячеистого бетоного блока - 100/200мм	
Отверстие	
Перегородки невозводимые. Выполняются собственником помещений самостоятельно и не учитываются в объемах материалов	
Перегородка ГСП	
1-06	Марка помещения (номер), где: 1 - этаж; 06 - номер помещения на этаже
28,26	Площадь помещения
НВР-1	Марка ворот
Д-1	Марка двери
Л-1	Марка люка
ВН-10	Марка витража
От-1	Марка отделки стен
Ко-1	Марка колесоотбойника
ПЛН-01	Марка плинтуса
ДФ-1	Деф.шов
ЖР-1	Жалюзийная решетка
13	Марка пола
0,000	Высотная отметка

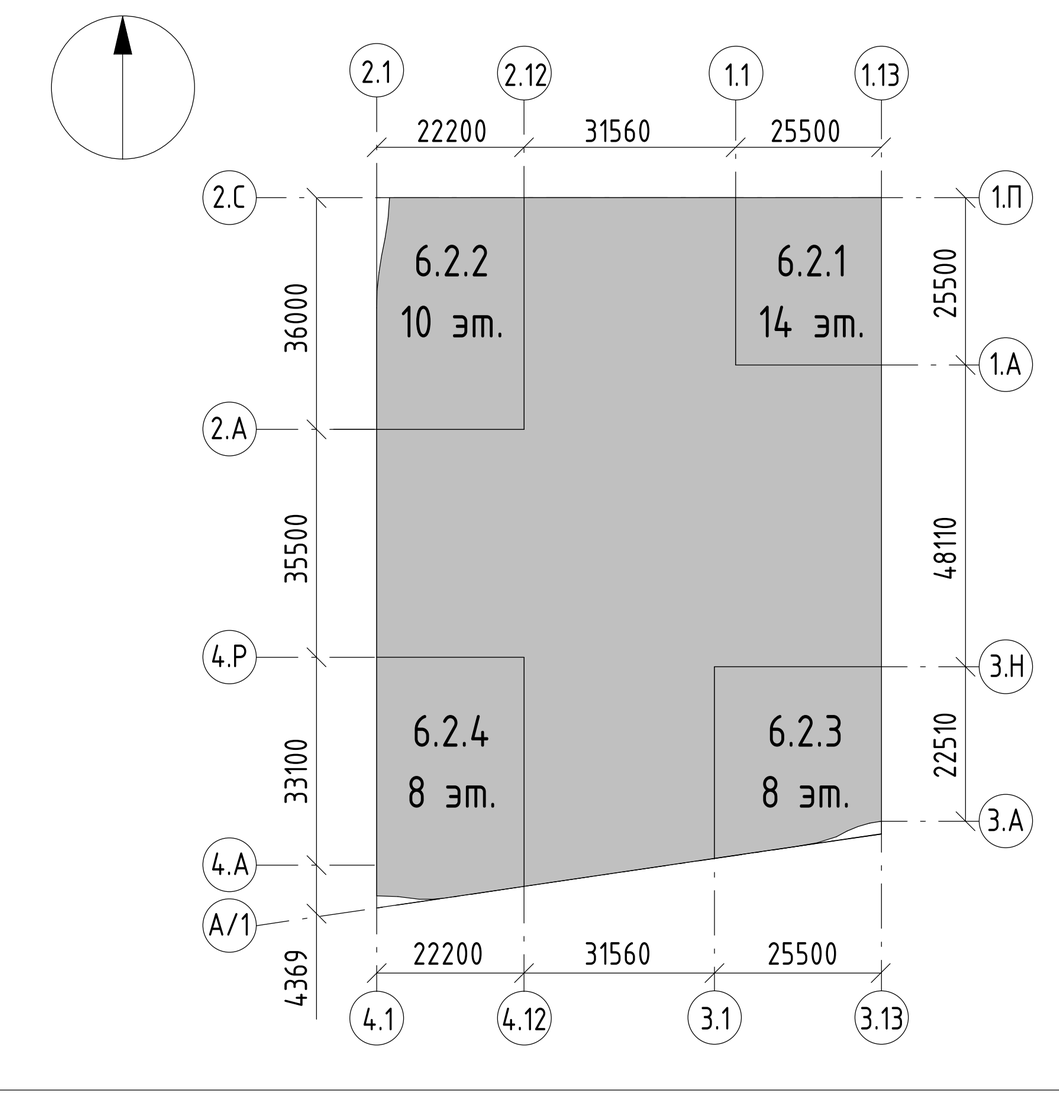Компоновочная схема



Примечания.

1. Состав раздела и общие указания см. лист 1 "Общие данные".
2. Данный лист смотреть совместно с другими листами этого альбома, инженерными и конструктивными разделами (КР, ОВ, ВК, ЭОМ, СС).
3. Конструкции ограждений лестничных маршей смотреть раздел КМ.
4. Ведомость отделки стен см. лист 14 данного раздела.
5. Перед изготовлением и установкой дверных блоков выполнить фактические замеры по месту.
6. В случае отклонений от проектных и нормативных значений оповестить Заказчика и авторов проекта.
7. Узлы крепления решеток, водоотводных лотков, устройства деформационных швов, узел между проезжей и пешеходной зонами рампы, узел примыкание подвесного потолка к витражу, узел примыкания пола к витражу, см на л. 16.
8. Марки, спецификации и схемы заполнения проемов светопрозрачными конструкциями см. 94-0421-ОК-1/Н-6.2-1-1-АР2
9. Утепление и облицовка фасада не маркируются в текущем комплекте и не учитываются в объемах материалов стен. Смотри комплект 94-0421-ОК-1/Н-6.2-1-0-АР4

Изм.	Кол.уч.	Лист	№док.	Подпись	Дата
11		Изм.1			10.06.25

94-0421-ОК-1/Н-6.2-1..4-0-АР1.1

Жилой дом с приспособлением подземной автостоянки под защитное сооружение гражданской обороны - «укрытие» (ЗСГО) с инженерными сетями и благоустройством территории по адресу: г. Москва, внутригородское муниципальное образование Измайлово, Сиреневый бульвар, земельный участок 4/9 (участок 6.2)

Разработал	Маляр	02.2025
Проверил	Дейнека	02.2025
ГАП	Гуслякова	02.2025
Нач.отдела	Беляков	02.2025
Н.контр.	Ивлева	02.2025
ГИП	Крюков	02.2025


Архитектурные решения. Первый этаж

Стадия	Лист	Листов
Р	8	

Фрагмент маркировочного плана в осях 3.1-3.13/3.А-3.Н

Генпро

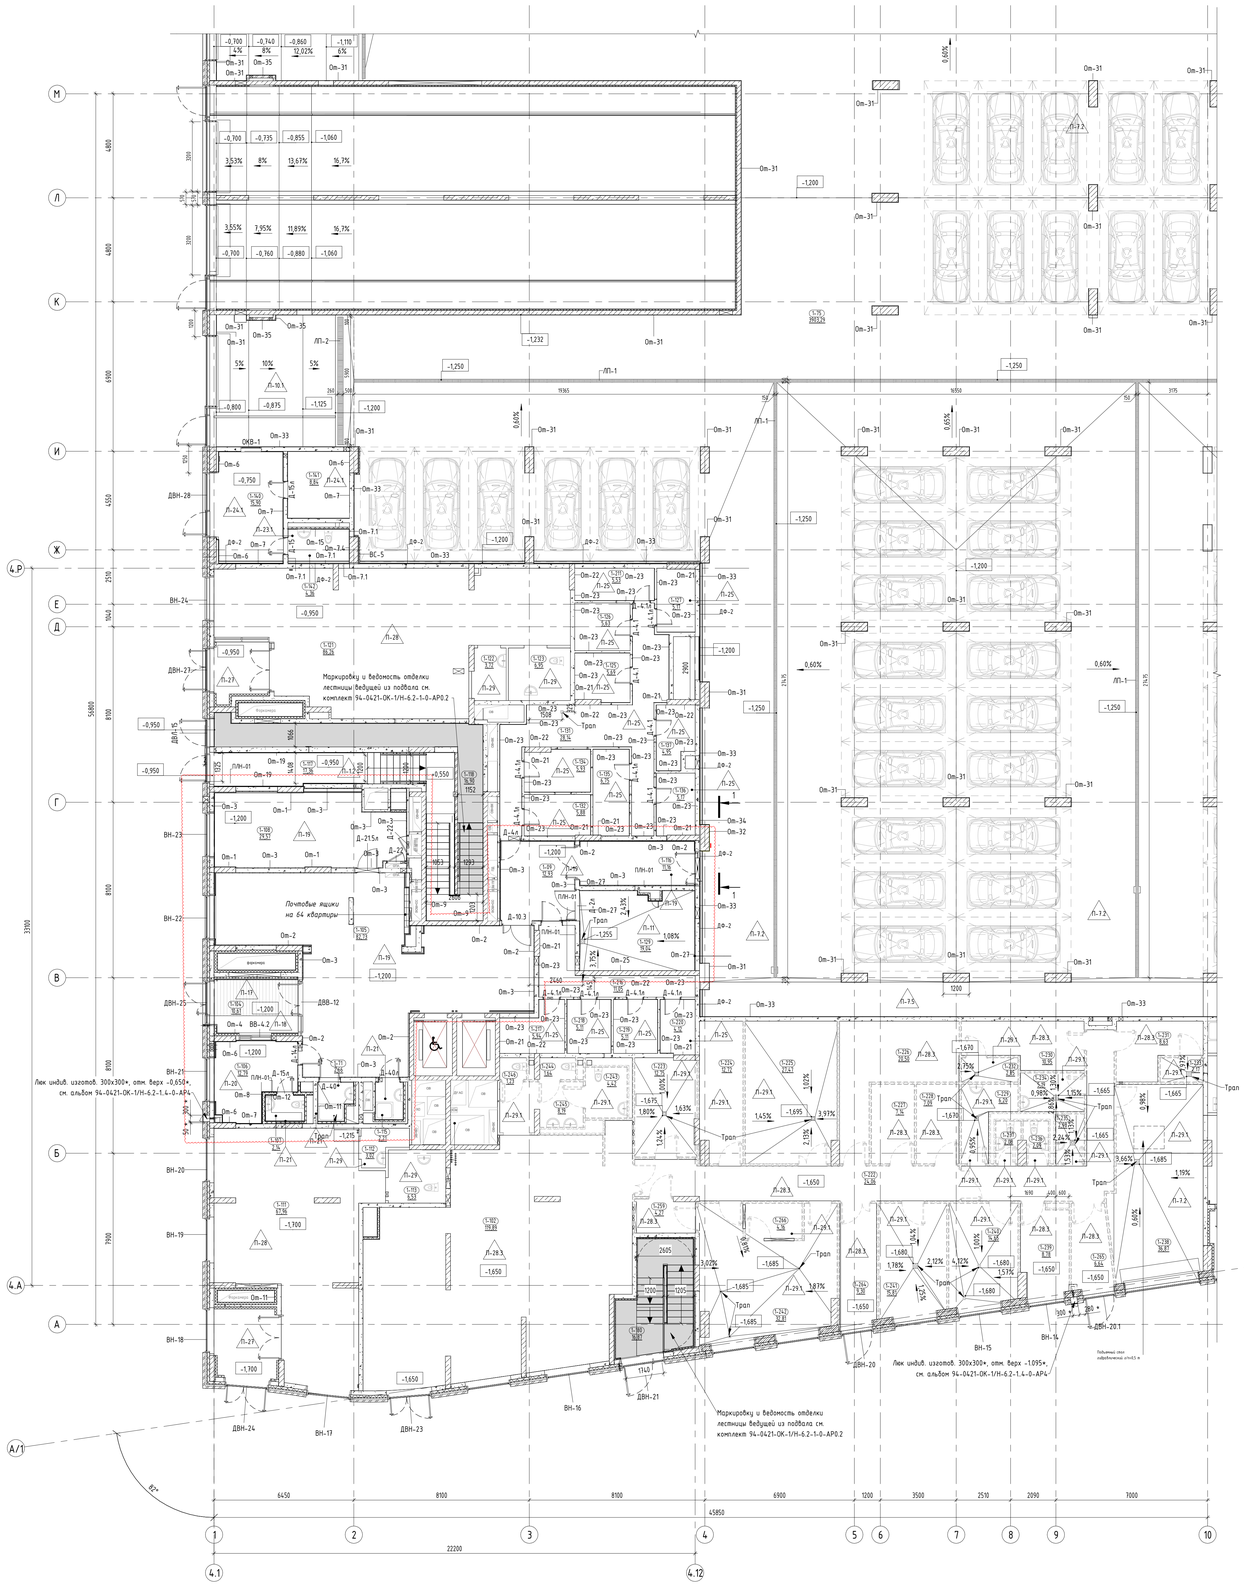Формат А0



Экспликация помещений 1 этажа. Фрагмент в осях 4.1-4.12/4.А-4.Р


Номер помещения	Наименование	Площадь, м2	Категория пом.
МОП			
1-117	Лестничная клетка Н2 №4	31,69	-
1-118	Лестничная клетка Л1 №4	16,90	-
1-180	Лестничная клетка Н3 №8	16,87	-
		65,46	
ПО №4			
БКТ №9			
1-111	«Бариванты»	78,69	-
1-112	Помещение уборочного инвентаря	3,02	В4
1-113	Сан.узел МГН	6,53	-
		88,24	
БКТ №10			
1-121	«Бариванты»	93,20	-
1-122	Помещение уборочного инвентаря	3,72	В4
1-123	Сан.узел МГН	6,95	-
		103,87	
Блок кладовых №4			
1-125	Зона хранения (кладовая)	5,69	В1
1-126	Зона хранения (кладовая)	5,63	В1
1-127	Зона хранения (кладовая)	5,11	В1
1-131	Проход зоны хранения	28,14	В1
1-132	Зона хранения (кладовая)	5,88	В1
1-134	Зона хранения (кладовая)	5,93	В1
1-135	Зона хранения (кладовая)	6,75	В1
1-136	Зона хранения (кладовая)	5,17	В1
1-137	Зона хранения (кладовая)	4,95	В1
1-211	Зона хранения (кладовая)	5,53	В1
		78,85	
Блок кладовых №5			
1-216	Проход зоны хранения	11,05	В1
1-217	Зона хранения (кладовая)	5,94	В1
1-218	Зона хранения (кладовая)	5,11	В1
1-219	Зона хранения (кладовая)	5,11	В1
1-220	Зона хранения (кладовая)	4,12	В1
		31,34	
МОП			
1-09	Тамбур-шлюз	12,93	-
1-71	Помещение для мытья лап животных	2,66	-
1-104	Тамбур	10,61	-
1-105	Вестибюль	82,73	-
1-106	Помещение консьержа	12,79	-
1-107	Сан.узел	2,14	-
1-108	Колясочная	29,57	В3
1-115	Помещение уборочного инвентаря	2,21	В4
1-129	Помещение хранения уборочной техники с возможностью временного размещения ТКО	19,04	В1
		174,68	
Ресторан			
1-102	Обеденный зал на 46 п.м.	119,89	-
1-222	Коридор	24,06	-
1-223	Моечная столовой посуды	12,75	В4
1-224	Кладовая напитков	12,72	В4
1-225	Помещение холодильных камер	27,47	В3
1-226	Комната отдыха персонала	20,50	-
1-227	Кладовая сухих продуктов	7,14	В4
1-228	Кладовая овощей	7,09	В4
1-229	Помещение уборочного инвентаря	6,20	В4
1-230	Гардеробная персонала Ж	10,95	-
1-232	Душевая	2,85	-
1-234	Кладовая и моечная тары	5,19	В4
1-235	Кладовая пищевых отходов	2,98	В4
1-236	Сан.узел персонала М	2,09	-
1-237	Сан.узел персонала Ж	2,08	-
1-239	Кабинет управляющего	8,78	-
1-240	Овощной цех	14,65	В3
1-241	Мясо-рыбный цех	15,81	В4
1-242	Горячий цех с холодным отделением	32,81	В3
1-243	Сан.узел МГН	4,42	-
1-244	Сан.узел	1,64	-
1-245	Тамбур сан.узла	8,19	-
1-246	Сан.узел	1,23	-
1-259	Раздаточная	4,27	В4
1-263	Коридор	18,84	-
1-264	Тамбур	9,30	-
1-265	Тамбур	6,64	-
1-266	Моечная кухонной посуды	4,16	В4
		394,73	
ПО №5			
МОП			
1-116	Тамбур-шлюз	11,16	-
1-140	Пост охраны	15,90	-
1-141	Помещение охраны	8,84	-
1-142	Сан.узел	4,35	-
		40,25	
Итого:		977,41	

Условные обозначения:


- Монолитный ж/б стена
- Кладка из полнотелого кирпича - 120мм/250мм
- Кладка из ячеистого бетонного блока - 100/200мм
- Отверстие
- Перегородки невозводимые. Выполняется собственником помещений самостоятельно и не учитывается в объемах материалов
- Перегородка ГСП
- 1-06 — Марка помещения (номер), где: 1 - этаж, 06 - номер помещения на этаже
- 28,26 — Площадь помещения

ВВР-1	Марка ворот
Д-1	Марка двери
Л-1	Марка люка
ВН-10	Марка витража
От-1	Марка отделки стен
Ко-1	Марка колесоотбойника
ПЛН-01	Марка плинтуса
ДФ-1	Дефлектор
ЖР-1	Жалюзийная решетка
13	Марка пола
0,000	Высотная отметка

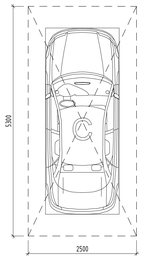
Парковочное место



Компоновочная схема

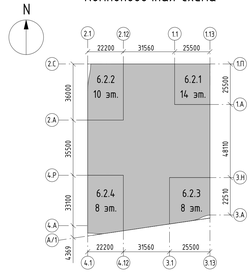

Вид 1

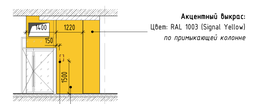

Примечания.
1. Состав раздела и общие указания см. лист 1 "Общие данные".
2. Данный лист смотреть совместно с другими листами этого альбома, инженерными и конструктивными разделами (КР, ОВ, ВК, ЭОМ, СС).
3. Конструкции ограждений лестничных маршей смотреть раздел КМ.
4. Ведомость отделки стен см. лист 14 данного раздела.
5. Перед изготовлением и установкой оконных блоков выполнить фактические замеры по месту.
6. В случае отклонений от проектных и нормативных значений оповестить Заказчика и авторов проекта.
7. Узлы крепления решеток, водосборных лотков, устройств деформационных швов, узел между проезжей и пешеходной зонами рампы, узел примыкания подвесного потолка к витражу, узел примыкания пола к витражу, см поз. п. 16.
8. Марки, спецификации и схемы заполнения проемов светопрозрачными конструкциями см. 94-0421-ОК-1/Н-6.2-1.1-АР2
9. Утепление и облицовка фасада не маркируется в текущем комплекте и не учитывается в объемах материалов стен. Смотри комплект 94-0421-ОК-1/Н-6.2-1.0-АР4











					94-0421-ОК-1/Н-6.2-1.4-0-АР1.1
					Жилой дом с прилегающими паркингами обособленно под защитное сооружение гражданской обороны - крытыми автостоянками, с инженерными сетями и благоустройством территории по адресу: г. Москва, Внутригородское муниципальное образование Измайлово, Сиреневый бульвар, земельный участок 4/9 (участок 63)
1	Изм	880-25		29.08.25	
Изм.	Кол.уч.	Лист	№док.	Подпись	Дата
Разработал	Малкер				02.2025
Проверил	Дейнека				02.2025
ГАП	Гуслистов				02.2025
Нач.отдела	Белякб				02.2025
Н.контр.	Ивлева				02.2025
ГИП	Крюков				02.2025
Архитектурные решения. Первый этаж			Стадия	Лист	Листов
			Р	9	
Фрагмент маркировочного плана в осях 4.1-4.12/4.А-4.Р			Генпро		

Формат А0





Согласовано

Инв. № подл. | Подп. и дата | Взам. инв. №

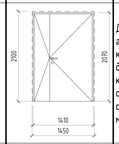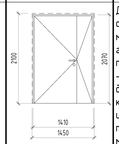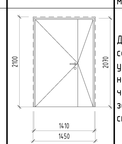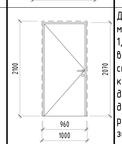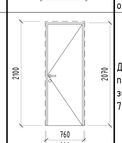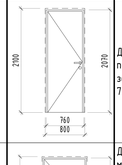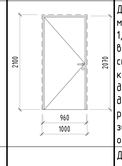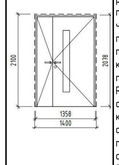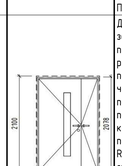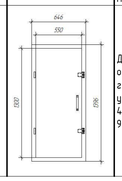
Ведомость заполнения дверных проемов

Марка	Обозначение	Наименование	Размер проема	Кол-во	Эскиз	Примечание
Д-2	ГОСТ Р 57327-2016 / ТУ 25.12.10-001-17157160-2018	ДПС 02 2079-1408 пр. EI 60	1450x2100h	1		Дверь правая, противопожарная глухая со стационарным порогом, контурный уплотнитель - серый, доводчик серый, нажимная ручка на круглой розетке цв. черный, врезной самозапирающийся замок (ключ только с наружной стороны), цвет RAL 7035 матовый
Д-2.4л	ГОСТ Р 57327-2016 / ТУ 25.12.10-001-17157160-2018	ДПС 02 2079-1408 EI 60	1450x2100h	2		Дверь левая, металлическая, из х/к стали толщиной 1,2 мм, с заполнением минеральной ватой, противопожарная, глухая, со стационарным порогом 14 мм, контурный уплотнитель - черный, доводчик цв черный, нажимная ручка на круглой розетке цв черный, цилиндровый замок 'ключ-вертушка', порошковая окраска, цвет RAL 9011 матовый
Д-2л	ГОСТ Р 57327-2016 / ТУ 25.12.10-001-17157160-2018	ДПС 02 2079-1408 л. EI 60	1450x2100h	3		Дверь левая, противопожарная глухая со стационарным порогом, контурный уплотнитель - серый, доводчик серый, нажимная ручка на круглой розетке цв. черный, врезной самозапирающийся замок (ключ только с наружной стороны), цвет RAL 7035 матовый
Д-4	ГОСТ Р 57327-2016 / ТУ 25.12.10-001-17157160-2018	ДПС 01 2079-958 пр. EI 60	1000x2100h	4		Дверь правая, противопожарная, металлическая из х/к стали толщиной 1,2 мм, с заполнением минеральной ватой, глухая усиленная, со стационарным порогом 14 мм, контурный уплотнитель - серый; доводчик цв. серый, металлический добор, нажимная ручка на круглой розетке цв. черный, цилиндровый замок 'ключ-вертушка', порошковая окраска, цвет RAL 7035 матовый
Д-4.1	ГОСТ Р 31173-2016 / ТУ 25.12.10-001-17157160-2017	ДСВ, Оп, ПРг, Пр, Вн, О, М3	800x2100h	23		Дверь металлическая, правая, с порогом, глухая, замок ключ-ключ, нажимная ручка. RAL 7035(матовая)
Д-4.1л	ГОСТ Р 31173-2016 / ТУ 25.12.10-001-17157160-2017	ДСВ, Оп, ПРг, Л, Вн, О, М3	800x2100h	25		Дверь металлическая, левая, с порогом, глухая, замок ключ-ключ, нажимная ручка. RAL 7035 (матовая)
Д-4л	ГОСТ Р 57327-2016 / ТУ 25.12.10-001-17157160-2018	ДПС 01 2079-958 л. EI 60	1000x2100h	2		Дверь левая, противопожарная, металлическая из х/к стали толщиной 1,2 мм, с заполнением минеральной ватой, глухая усиленная, со стационарным порогом 14 мм, контурный уплотнитель - серый; доводчик цв. серый, металлический добор, нажимная ручка на круглой розетке цв. черный, цилиндровый замок 'ключ-вертушка', порошковая окраска, цвет RAL 7035 матовый
Д-10.3	ГОСТ Р 57327-2016 / ТУ 25.12.10-003-17157160-2022	ДПСО 02 2079-1358 пр. EI 60	1400x2100h	1		Дверь мет. из стали 1,4 мм. с заполнением мин. ватой, RAL 9005 мат противопожарная EI60; двупольная рабочая створка 950 мм; стационарный порог 14 мм; контурный уплотнитель цв черный; доводчики с координацией последовательного закрывания полотен цв серый; нажимная ручка на круглой розетке цв чёрный; скрытые петли DS; кант на полотне и коробке RAL 9005 матовый; отделка: с одной стороны под крупноформатный керамогранит с основанием из аквапанели, с другой стороны порошковая окраска RAL 9011 матовый, с внутренней стороны металлический добор и наличник RAL9011 матовый. Проем с четвертью.
Д-10.3л	ГОСТ Р 57327-2016 / ТУ 25.12.10-003-17157160-2022	ДПСО 02 2079-1358 л. EI 60	1400x2100h	3		Дверь мет. из стали 1,4 мм. с заполнением мин. ватой, RAL 9005 мат противопожарная EI60; двупольная рабочая створка 950 мм; стационарный порог 14 мм; контурный уплотнитель цв черный; доводчики с координацией последовательного закрывания полотен цв серый; нажимная ручка на круглой розетке цв чёрный; скрытые петли DS; кант на полотне и коробке RAL 9005 матовый; отделка: с одной стороны под крупноформатный керамогранит с основанием из аквапанели, с другой стороны порошковая окраска RAL 9011 матовый, с внутренней стороны металлический добор и наличник RAL9011 матовый. Проем с четвертью.
Д-12	Серия-5.904-4/ ТУ 25.12.10-003-83198695-2020	ДУс 1,25х0,5	700x1450h, порог конструктивный 500 от ур.ч.п.	1		Дверь металлическая, правая, из оцинкованной стали толщиной 1,2 мм, герметичная, с прижимным механизмом, утепленная, со стационарным порогом 45 мм, порошковая окраска, цвет RAL 9011 матовый

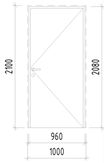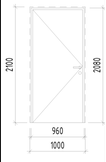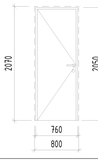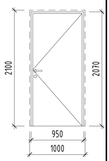Ведомость заполнения дверных проемов

Марка	Обозначение	Наименование	Размер проема	Кол-во	Эскиз	Примечание
Д-14	ГОСТ Р 31173-2016 /ТУ 25.12.10-001-17157160-2017	ДСВ, В, Оп, Пр, Прг, Вн, Псп, О	1000x2100h	2		Дверь правая, мет. из стали 1,4 мм. с заполнением мин. ватой, RAL 9005 мат ; однопольная; стационарный порог 14мм; контурный уплотнитель цв черный; доводчик цв черный; нажимная ручка на круглой розетке цв чёрный; цилиндровый замок "ключ-вертушка"; скрытые петли DS; кант на полотне и коробке RAL 9005 матовый; отделка: с одной стороны под крупноформатный керамогранит с основанием из аквапанели, с другой стороны; порошковая окраска RAL 9011 матовый, с внутренней стороны металлический добор и наличник RAL9011 матовый. Проем с четвертью.
Д-14л	ГОСТ Р 31173-2016 /ТУ 25.12.10-001-17157160-2017	ДСВ, В, Оп, Л, Прг, Вн, Псп, О	1000x2100h	2		Дверь левая, мет. из стали 1,4 мм. с заполнением мин. ватой, RAL 9005 мат ; однопольная; стационарный порог 14мм; контурный уплотнитель цв черный; доводчик цв черный; нажимная ручка на круглой розетке цв чёрный; цилиндровый замок "ключ-вертушка"; скрытые петли DS; кант на полотне и коробке RAL 9005 матовый; отделка: с одной стороны под крупноформатный керамогранит с основанием из аквапанели, с другой стороны; порошковая окраска RAL 9011 матовый, с внутренней стороны металлический добор и наличник RAL9011 матовый. Проем с четвертью.
Д-15	ГОСТ 475-2016	ДС 1 Рп 21х8 Г ПрБ М81	800x2100h	4		Дверь деревянная глухая, правая, стационарный порог, телескопический наличник, добор, контурный уплотнитель - черный, нажимная ручка на круглой розетке цв черный, цилиндровый замок 'ключ-вертушка', ограничитель; отделка двери древесноволокнистая плита средней плотности с защитным покрытием (ПВХ пленка глайкая FineVinyl МВР 9007РС (200) Графит Софт Премиум)
Д-15л	ГОСТ 475-2016	ДС 1 Рп 20.7х8 Г ПрБ М81	800x2100h	5		Дверь деревянная глухая, левая, стационарный порог, телескопический наличник, добор, контурный уплотнитель - черный, нажимная ручка на круглой розетке цв черный, цилиндровый замок 'ключ-вертушка', ограничитель; отделка двери древесноволокнистая плита средней плотности с защитным покрытием (ПВХ пленка глайкая FineVinyl МВР 9007РС (200) Графит Софт Премиум)
Д-21.4	ГОСТ Р 57327-2016/ТУ 25.12.10-001-17157160-2018	ДПСО 01 2079-958 EIW45	1000x2100h	1		Дверь, правая, мет. из стали 1,4 мм. с заполнением мин. ватой, RAL 9005 мат противопожарная EIW45; однопольная; стационарный порог 14 мм; контурный уплотнитель цв черный; скрытый доводчик цв черный; нажимная ручка на круглой розетке цв чёрный; скрытые петли DS; кант на полотне и коробке RAL 9005 матовый; отделка: с одной стороны под крупноформатный керамогранит с основанием из аквапанели, с другой стороны порошковая окраска RAL 9011. Проем с четвертью.
Д-21.4л	ГОСТ Р 57327-2016/ТУ 25.12.10-001-17157160-2018	ДПСО 01 2079-958 л. EIW45	1000x2100h	2		Дверь левая, мет. из стали 1,4 мм. с заполнением мин. ватой, RAL 9005 мат противопожарная EIW45; однопольная; стационарный порог 14 мм; контурный уплотнитель цв черный; скрытый доводчик цв черный; нажимная ручка на круглой розетке цв чёрный; скрытые петли DS; кант на полотне и коробке RAL 9005 матовый; отделка: с одной стороны под крупноформатный керамогранит с основанием из аквапанели, с другой стороны порошковая окраска RAL 9011. Проем с четвертью.
Д-21.5л	ГОСТ Р 57327-2016/ТУ 25.12.10-001-17157160-2018	ДПСО 01 2079-958 л. EIW45	1000x2100h	1		Дверь левая, мет. из стали 1,4 мм. с заполнением мин. ватой, RAL 9005 мат противопожарная EIW45; однопольная; стационарный порог 14 мм; контурный уплотнитель цв черный; скрытый доводчик цв черный; нажимная ручка на круглой розетке цв чёрный; скрытые петли DS; кант на полотне и коробке RAL 9005 матовый; отделка: с одной стороны под крупноформатный керамогранит с основанием из аквапанели, с другой стороны порошковая окраска RAL 9011. Обратное открывание.
Д-22	ГОСТ 31173-2016 / ТУ 25.12.10-001-17157160-2017	ДСВ6, В1, Оп, Пр, Прг, Н, П2лс, О	900x2000h	8		Дверь металлическая, из 2-х листов х/к стали толщиной 1,2 мм каждый (суммарной толщиной металла 2,4мм), с заполнением минеральной ватой, с приточно-вытяжным вентиляционным отверстием 600х24мм (2 шт.),со стационарным порогом 14 мм, антивандальным сувальдным замком под универсальный мастер ключ, порошковая окраска,предусмотреть накладки на сувальдный замок нержавеющая шлифованная (матовая) сталь, цвет RAL 9011 матовый

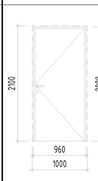Ведомость заполнения дверных проемов

Марка	Обозначение	Наименование	Размер проема	Кол-во	Эскиз	Примечание
Д-40	ГОСТ Р 31173-2016 / ТУ 25.12.10-001-17157160-2017	ДСВ, В, Оп, Пр, Брг, Вн, Псп, О	1000x2100h, порог конструктивный 15 мм от ур.ч.п.	4		Дверь правая, мет. из стали 1,4 мм. с заполнением мин. ватой, RAL 9005 мат ; однопольная; стационарный порог 14мм; контурный уплотнитель цв черный; доводчик цв черный; нажимная ручка на круглой розетке цв чёрный; цилиндровый замок "ключ-вертушка"; скрытые петли DS; кант на полотне и коробке RAL 9005 матовый; отделка: с одной стороны под крупноформатный керамогранит с основанием из аквапанели, с другой стороны порошковая окраска RAL 9011 матовый. Проем с четвертью.
Д-40л	ГОСТ Р 31173-2016 / ТУ 25.12.10-001-17157160-2017	ДСВ, В, Оп, Л, Брг, Вн, Псп, О	1000x2100h, порог конструктивный 15 мм от ур.ч.п.	1		Дверь левая, мет. из стали 1,4 мм. с заполнением мин. ватой, RAL 9005 мат ; однопольная; стационарный порог 14мм; контурный уплотнитель цв черный; доводчик цв черный; нажимная ручка на круглой розетке цв чёрный; цилиндровый замок "ключ-вертушка"; скрытые петли DS; кант на полотне и коробке RAL 9005 матовый; отделка: с одной стороны под крупноформатный керамогранит с основанием из аквапанели, с другой стороны порошковая окраска RAL 9011 матовый. Проем с четвертью.

Спецификация жалюзийных решеток пленум-боксов 1 этажа

Позиция	Обозначение	Наименование	Высота	Ширина	Кол-во	Примечание
ЖР-2		Жалюзийная решетка	1100	2000	3	
ЖР-3		Жалюзийная решетка	1100	1300	1	
ЖР-5		Жалюзийная решетка	1100	700	1	

Спецификация деформационных швов первого этажа

Позиция	Описание	Длина, м.п.
ДФ-1	Накладной деформационный шов Гидроконтур ДШ-НС-210/50 С	15,0
ДФ-2	Накладной деформационный шов Гидроконтур ДШ-НС-210/50 С (Угловой)	14,7,4

Спецификация ревизионных люков

Марка	Обозначение	Наименование	Размер	Кол-во	Примечание
Л-1		Люк доступа металлический ревизионный, утопленная ручка, защелка магнитная, цвет RAL 9003 (сигнальный белый)	300x1000	4	

1. Данный лист смотреть совместно с другими листами этого альбома.

Согласовано

Взам. инв. №

Подп. и дата

Инв. № подл.

Изм.	Кол.уч.	Лист	№док.	Подпись	Дата
Разработал		Маляр			02.2025
Проверил		Дейнека			02.2025
ГАП		Гуслякова			02.2025
Нач.отдела		Беляков			02.2025
Н.контр.		Ивлева			02.2025
ГИП		Крюков			02.2025

94-0421-ОК-1/Н-6.2-1..4-0-АР1.1

Жилой дом с приспособлением подземной автостоянки под защитное сооружение гражданской обороны - культурно-(ЗСГО) с инженерными сетями и благоустройством территории по адресу: г. Москва, внутригородское муниципальное образование Измайлово, (ориентир бульвар, земельный участок 4/9 (участок 6.2)

Архитектурные решения. Первый этаж

Стадия	Лист	Листов
Р	12	

Ведомость заполнения дверных проемов

Генпро

Формат А1