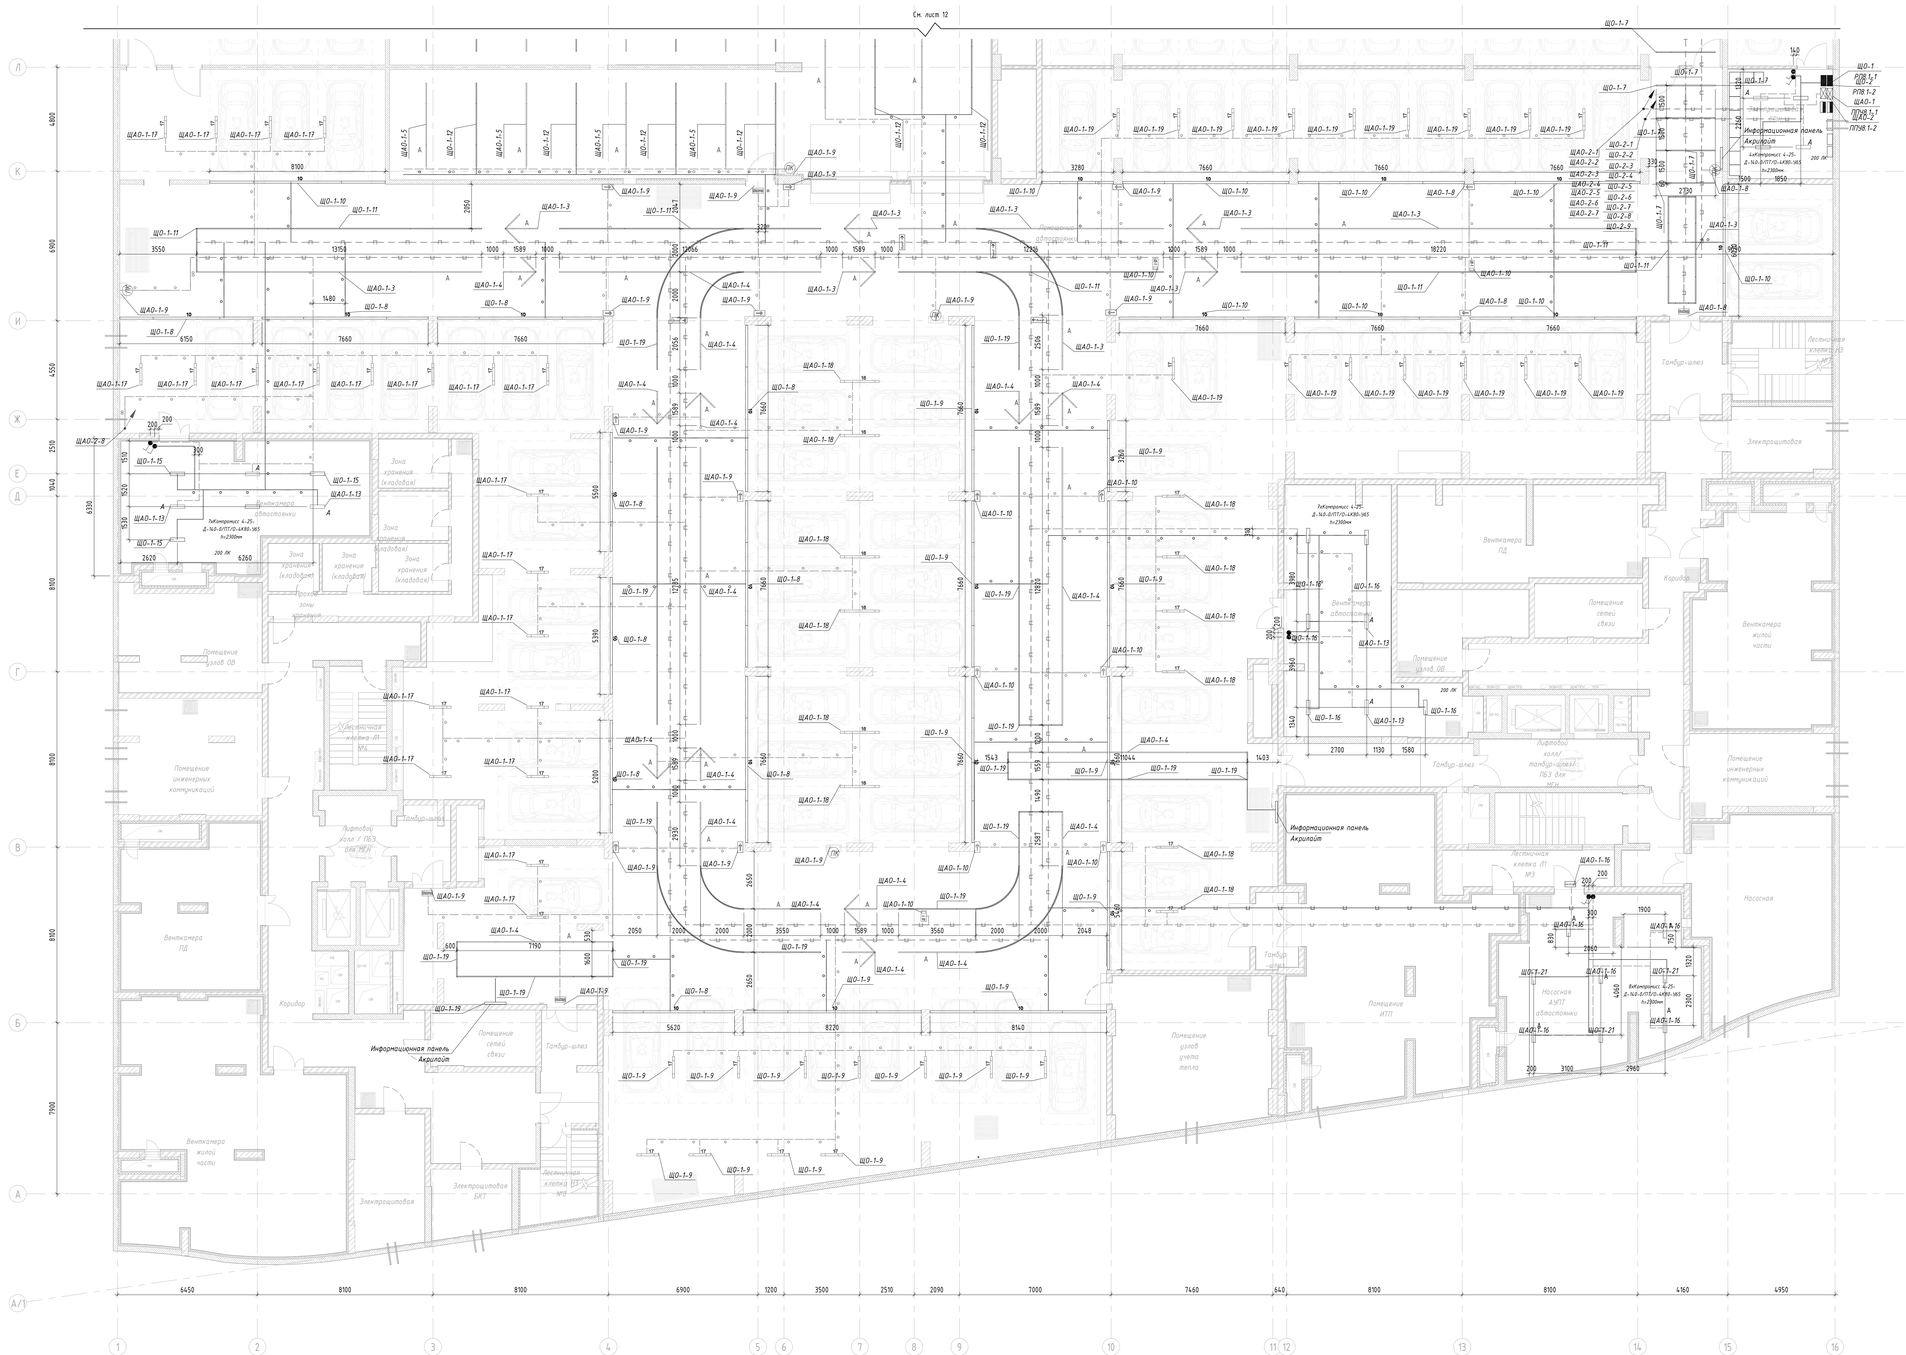

См. лист 12
Л
К
И
Ж
Е
Д
Г
В
Б
А
А/1
1
2
3
4
5
6
7
8
9
10
11
12
13
14
15
16
6450
8100
8100
6900
1200
3500
2510
2090
7000
7460
640
8100
8100
4160
4950
6900
6900
4550
2510
1040
6330
8100
8100
7900
Зона хранения (кладовая)
Венткамера обслуживания
Помещение узлов ОВ
Лестничная клетка Л1 №1
Тамбур-шлюз
Лифтовой холл с ПБЗ для МГН
Помещение инженерных коммуникаций
Венткамера ПД
Коридор
Помещение сетей связи
Помещение узлов учета тепла
Электрощитовая
Электрощитовая ЩАО
Лестничная клетка Л3 №3
Венткамера жилой части
Информационная панель Акрилайт
Лестничная клетка Л1 №2
Помещение ИТП
Насосная
Коридор холл/ тамбур-шлюз ПБЗ для МГН
Помещение инженерных коммуникаций
Электрощитовая
Лестничная клетка Л3
Помещение инженерных коммуникаций
Информационная панель Акрилайт
РУ08 1-1
РУ08 1-2
ПУ08 1-1
ПУ08 1-2
ЩО-1
ЩО-2
ЩАО-1
ЩАО-2
ЩО-1.7
ЩАО-1.6
ЩАО-1.3
ЩО-1.10
ЩО-1.11
ЩАО-1.8
ЩО-1.8
ЩО-1.9
ЩАО-1.4
ЩАО-1.9
ЩО-1.19
ЩАО-1.19
ЩАО-1.17
ЩО-1.15
ЩАО-1.13
ЩО-1.16
ЩАО-1.16
ЩАО-1.18
ЩО-1.18
ЩАО-1.10
ЩО-1.10
ЩАО-1.9
ЩО-1.9
ЩАО-1.19
ЩО-1.19
ЩАО-1.4
ЩО-1.4
ЩАО-1.17
ЩО-1.17
ЩАО-1.8
ЩО-1.8
ЩАО-1.3
ЩО-1.3
ЩАО-1.11
ЩО-1.11