

План потолков с расстановкой светильников и другого оконечного оборудования -1 этажа. Автостоянка В осях П-ГГ
М. 1:100

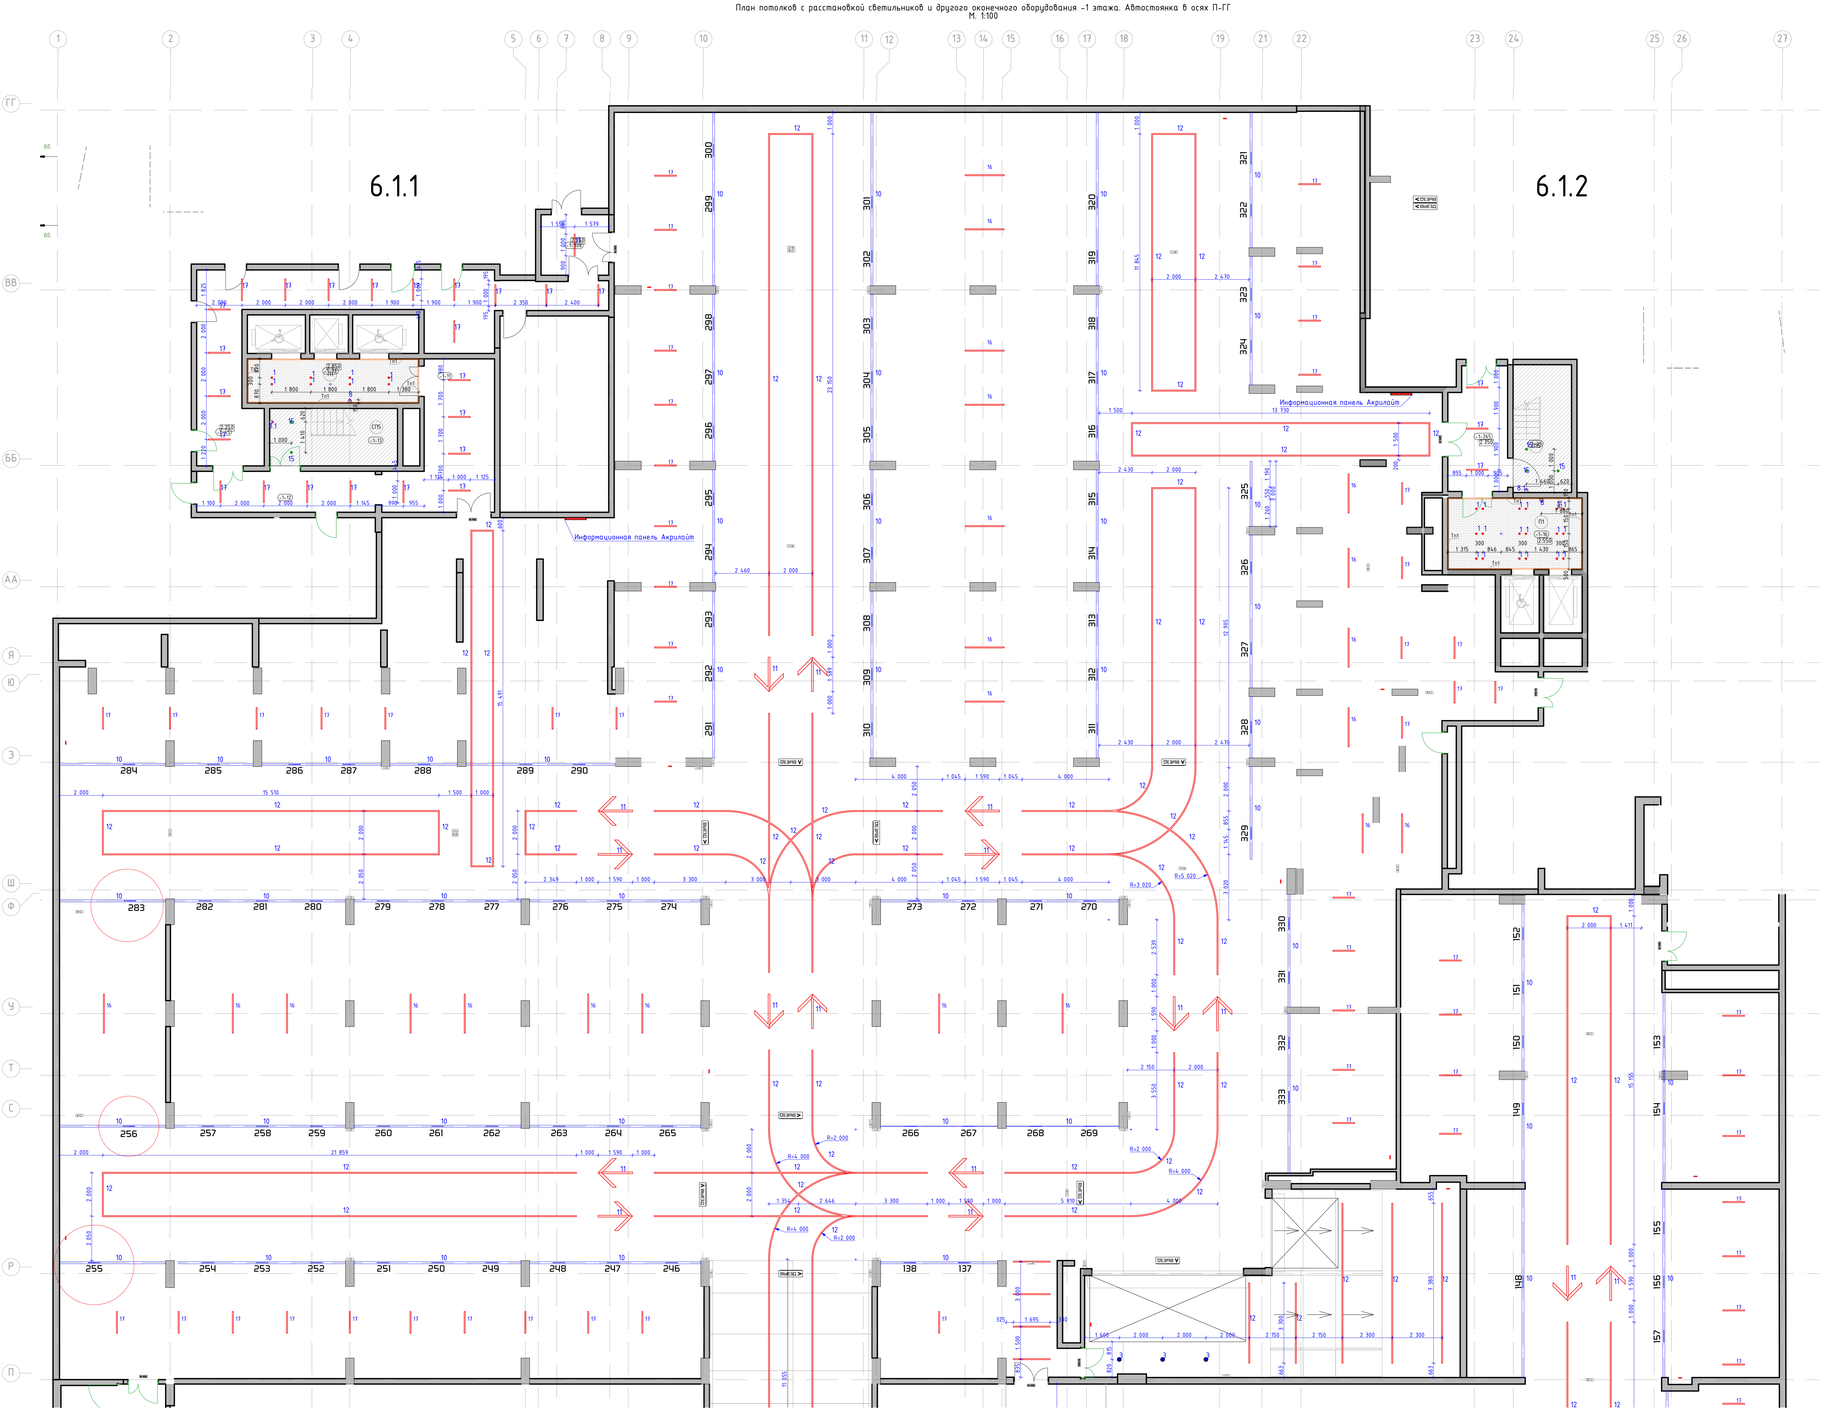

Фрагмент 1
М. 1:20

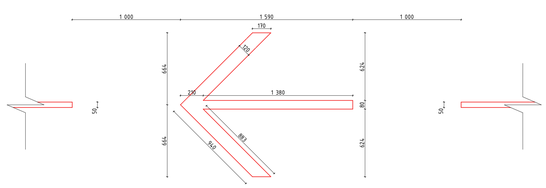

Номер пом.	Наименование	Площадь м.кв.
-1.53	Парковка	

Условные обозначения:

- (-1.132) — Номер помещения в соответствии с разделом АР
- (0.000) — Отметка потолка от уровня чистого пола
- (OTS) — Высокоэластичная отделка плиты перекрытия. Окраска плиты перекрытия и конструкций в 2 слоя глубокоматовой влагостойкой краской Dulux Brida 1К, RAL9005
- 12 — Светильник "линейный" Selecta S-System Profile 50×50, 4000K, IP 54. Отметка низа подвесного светильника от despl.n. - 2,500m
- 11 — "Стрелка" Светильник Selecta S-System Profile 50×50mm, 4000K, IP 54. Отметка низа подвесного светильника от despl.n. - 2,500m
- DIB 10 — Номер парковочного места для светильника STARSTAS-DESIGN, состоящего из: - профиль алюминиевый 26x24h3mm, RAL9005 с источником света с 4000K, 9,88lm-m, рассеиватель опал IP54 с наличием крепежных с помощью раздвижного кронштейна. Отметка низа светильника от despl.n. - 2,500m - набор защитными подложки скрол 550x302x10mm с нанесением номера парковочных мест с оклейкой зеркальной пленкой (оборотные цифры) + кронштейн крепления к профилю
- ВЫЕЗД > — Табличка "Выезд" с стрелкой направления. Профиль алюминиевый RAL9005 с источником света с 4000K, 9,88lm/m, IP54, из скрола 1100x302x10mm, с нанесением текста "Выезд" и стрелкой направления с оклейкой зеркала закрытыми пленкой. Отметка низа подложки от despl.n. -2,200m
- 16 — Светильник подвесной Selecta Line 37 UGR (9961), 37x37x1769mm, 15Bm, 4000K, лампа 50gr, IP44, RAL9005 мат. Отметка низа подвесного светильника от despl.n. - 2,700m
- 17 — Светильник подвесной Selecta Line 37 UGR (9961), 37x37x1070mm, 15Bm, 4000K, лампа 50gr, IP44, RAL9005 мат. Отметка низа подвесного светильника от despl.n. - 2,700m


1. Данный лист смотреть со всеми листами комплекта.
2. Данный лист смотреть совместно с листами инженерного проекта.
3. Светильники аварийного освещения см. раздел ЭОМ1.
4. Все характеристики светильников, общее количество, марку, производителя см. раздел ЭОМ1.
5. Объемы материалов подвеса см. раздел АР2.

						94-0421-ОК-1/Н-6.1-1..4-АИ1
Изм.	Кол.уч.	Лист	№док.	Подп.	Дата	Жилой дом с приспособлением подземной автостоянки под защитное сооружение гражданской обороны - муниципал 13070 с инженерными сетями и благоустройством территории по адресу: г. Москва, Центрограждское муниципальное образование Измайлово, Сиреневый бульвар, земельный участок 4/9 Участок 6.5
Разработал		Ленина А.			03.09.25	Архитектурные интерьеры. Места общего пользования (МОП). Отделочные чертежи. Автостоянка.
Проверил		Михайлов М.			03.09.25	
Нач.контроль		Петровский А.			03.09.25	
						План потолков с расстановкой светильников и другого оконечного оборудования -1 этажа. Автостоянка В осях П-ГГ

Стадия	Лист	Листов
Р	6	

ООО "ФОРМАЦИЯ"

План потолков с расстановкой светильников и другого оконечного оборудования -1 этажа. Автостоянка в осях А/1-П
М. 1:100

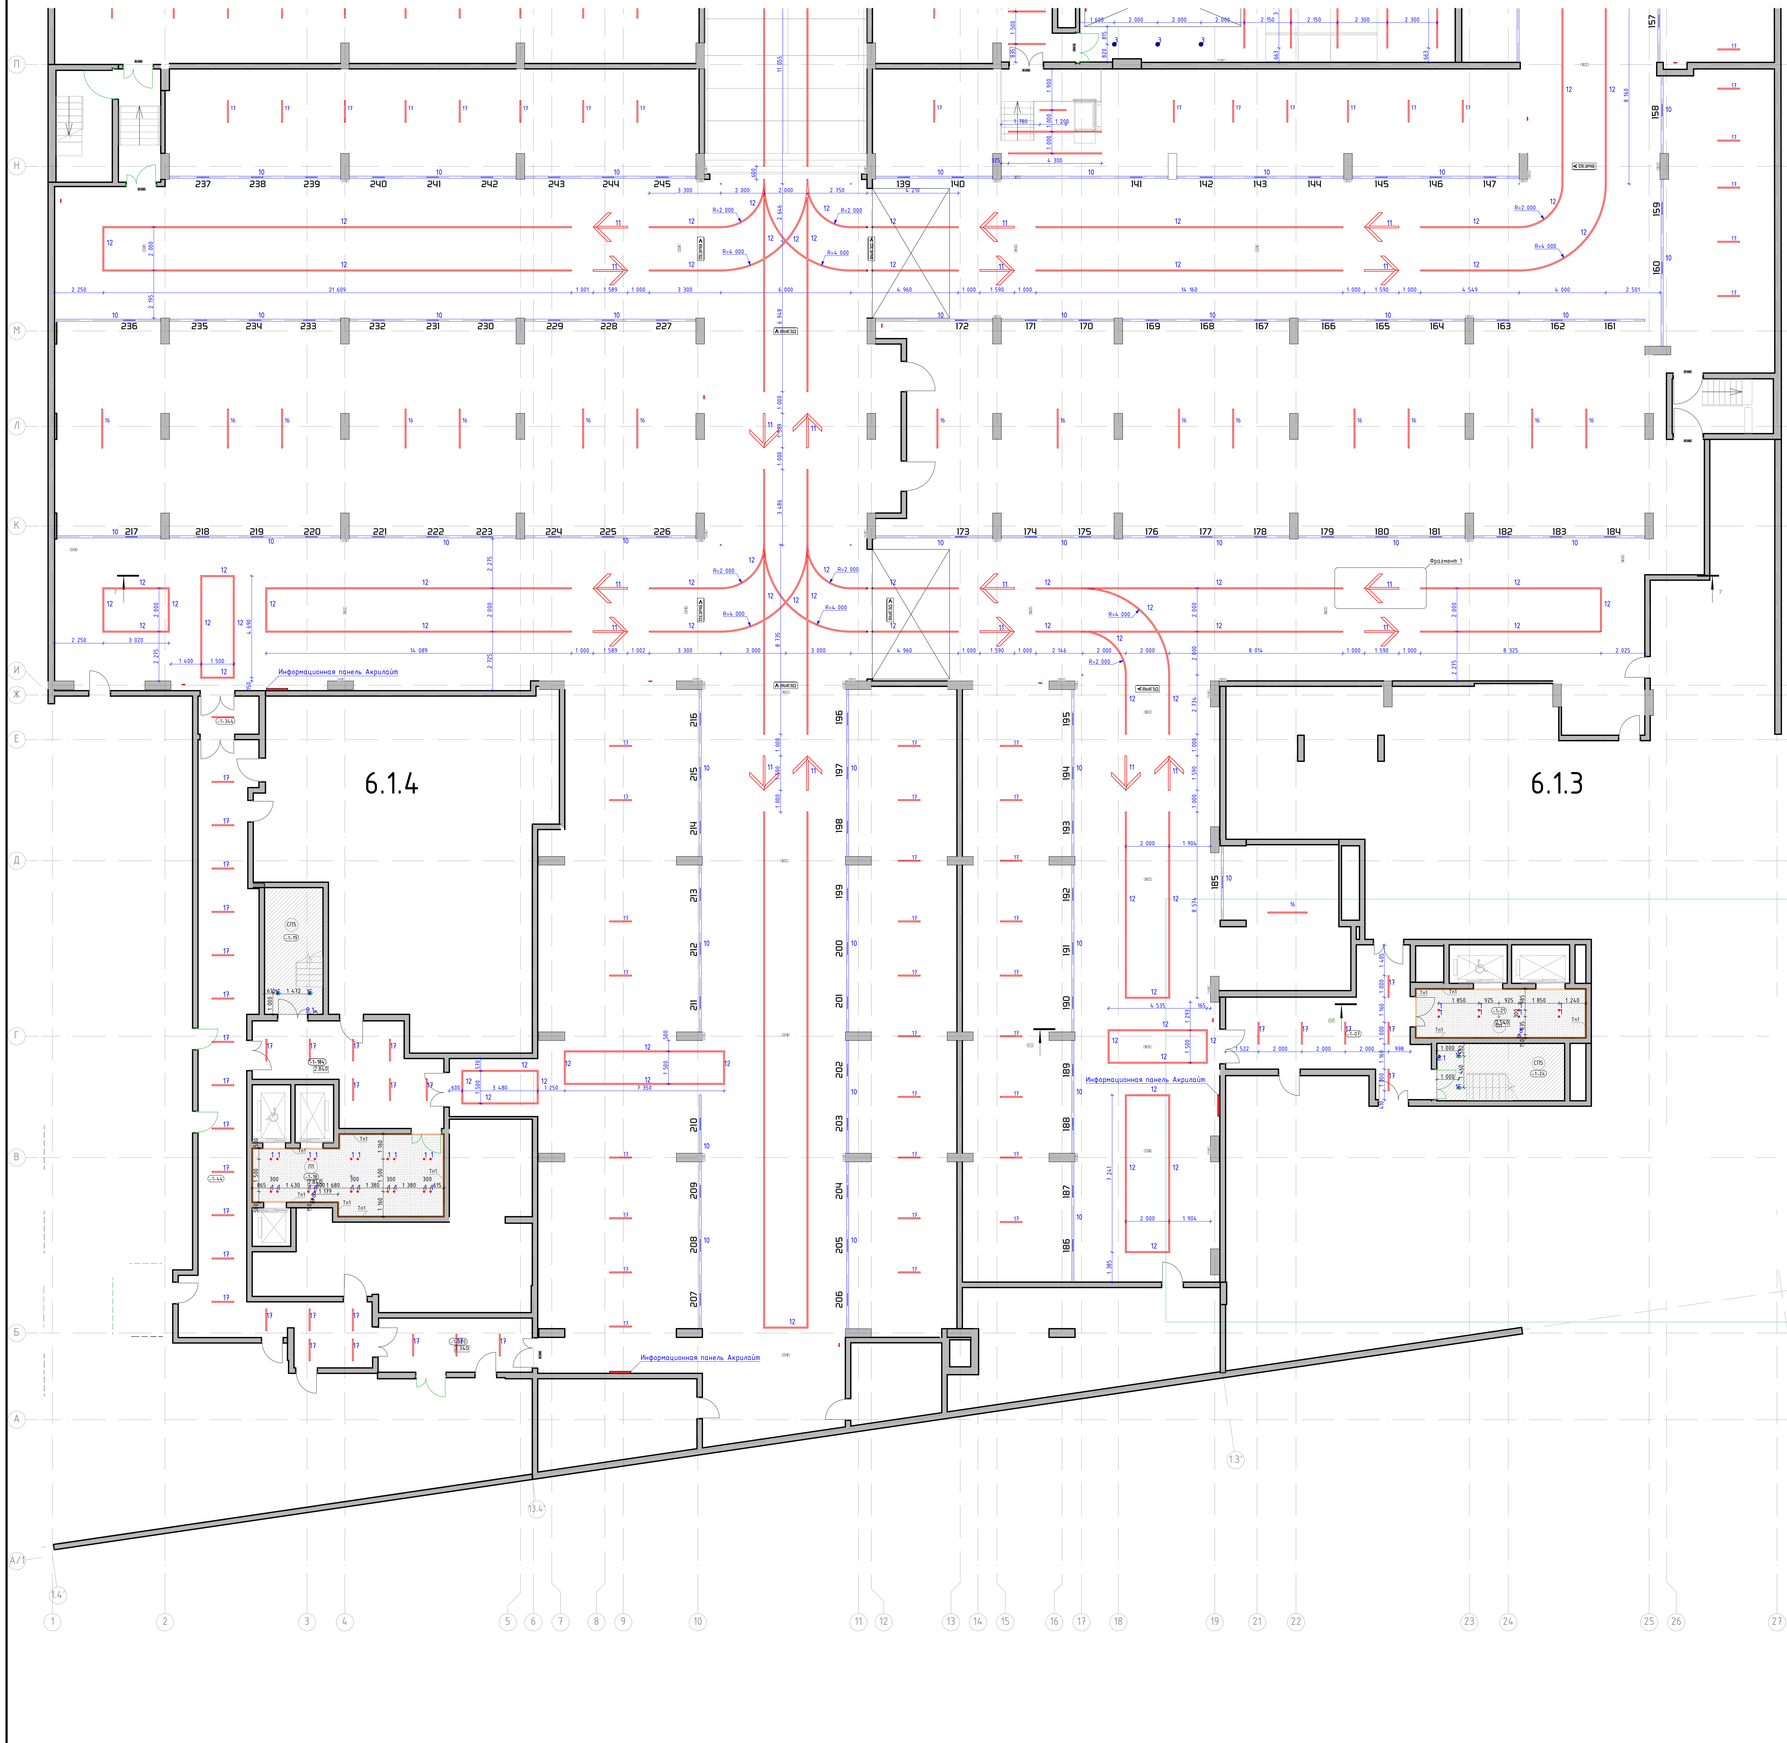

Номер пом.	Наименование	Площадь м.кв.
-1.53	Парковка	


Условные обозначения:

- (-1.132) — Номер помещения в соответствии с разделом АР
- ±0.000 — Отметка потолка от уровня чистого пола
- OTS — Высокоэластичная отделка плиты перекрытия. Окраска плиты перекрытия и конструкций в 2 слоя глубокоматовой влагостойкой краской Dulux Brilliance, RAL9005
- 12 — Светильник "линейный" Selecta S-System Profile 50×50, 4000K, IP 54. Отметка низа подвесного светильника от ш.к.п. - 2,500м
- 11 — "Стрелка" Светильник Selecta S-System Profile 50×50мм, 4000K, IP 54. Отметка низа подвесного светильника от ш.к.п. - 2,500м

- ВЫЕЗД > — Табличка "Выезд" с стрелкой направления. Профиль алюминиевый RAL9005 с источником света с 4000K, 9,6Вт-м, IP54, из экрана 1150х302х30мм, с нанесением текста "Выезд" и стрелкой направления с зеркалом заднего зеркальной пленкой. Отметка низа таблички от ш.к.п. -2,200м.
- 16 — Светильник подвесной Selecta Line 37 UGR (9H)(11, 37х37х1769мм, 15Вт, 4000K, линза 50гр, IP44, RAL9005 мат. Отметка низа подвесного светильника от ш.к.п. - 2,700м
- 17 — Светильник подвесной Selecta Line 37 UGR (9H)(11, 37х37х1039мм, 15Вт, 4000K, линза 50гр, IP44, RAL9005 мат. Отметка низа подвесного светильника от ш.к.п. - 2,700м

1. Данный лист смотреть со всеми листами комплекта
2. Данный лист смотреть совместно с листами инженерного проекта.
3. Светильники оборудовано освещение см. раздел ЭОМ1.
4. Все светильники должны иметь одинаковую цветность, марку, производителя см. раздел ЭОМ1.
5. Объемы материалов потолка см. раздел АР2.

							94-0421-ОК-1/Н-6.1-1.4-АИ1
Изм.	Кол.уч.	Лист	№док.	Подп.	Дата		
Разработал		Ленина А.			03.09.25	Архитектурные интерьеры. Места общего пользования (МОП). Отделочные чертежи. Автостоянка.	Стадия: Р; Лист: 3; Листов:
Проверил		Милицкий Н.			03.09.25		
Нач.конпроль		Петровцев А.			03.09.25	План потолков с расстановкой светильников и другого оконечного оборудования -1 этажа. Автостоянка в осях А/1-П	ООО "ФОРМАЦИЯ"

План потолков с расстановкой светильников и другого оконечного оборудования 1 этажа. Автостоянка в осях П-ГГ
М. 1:100

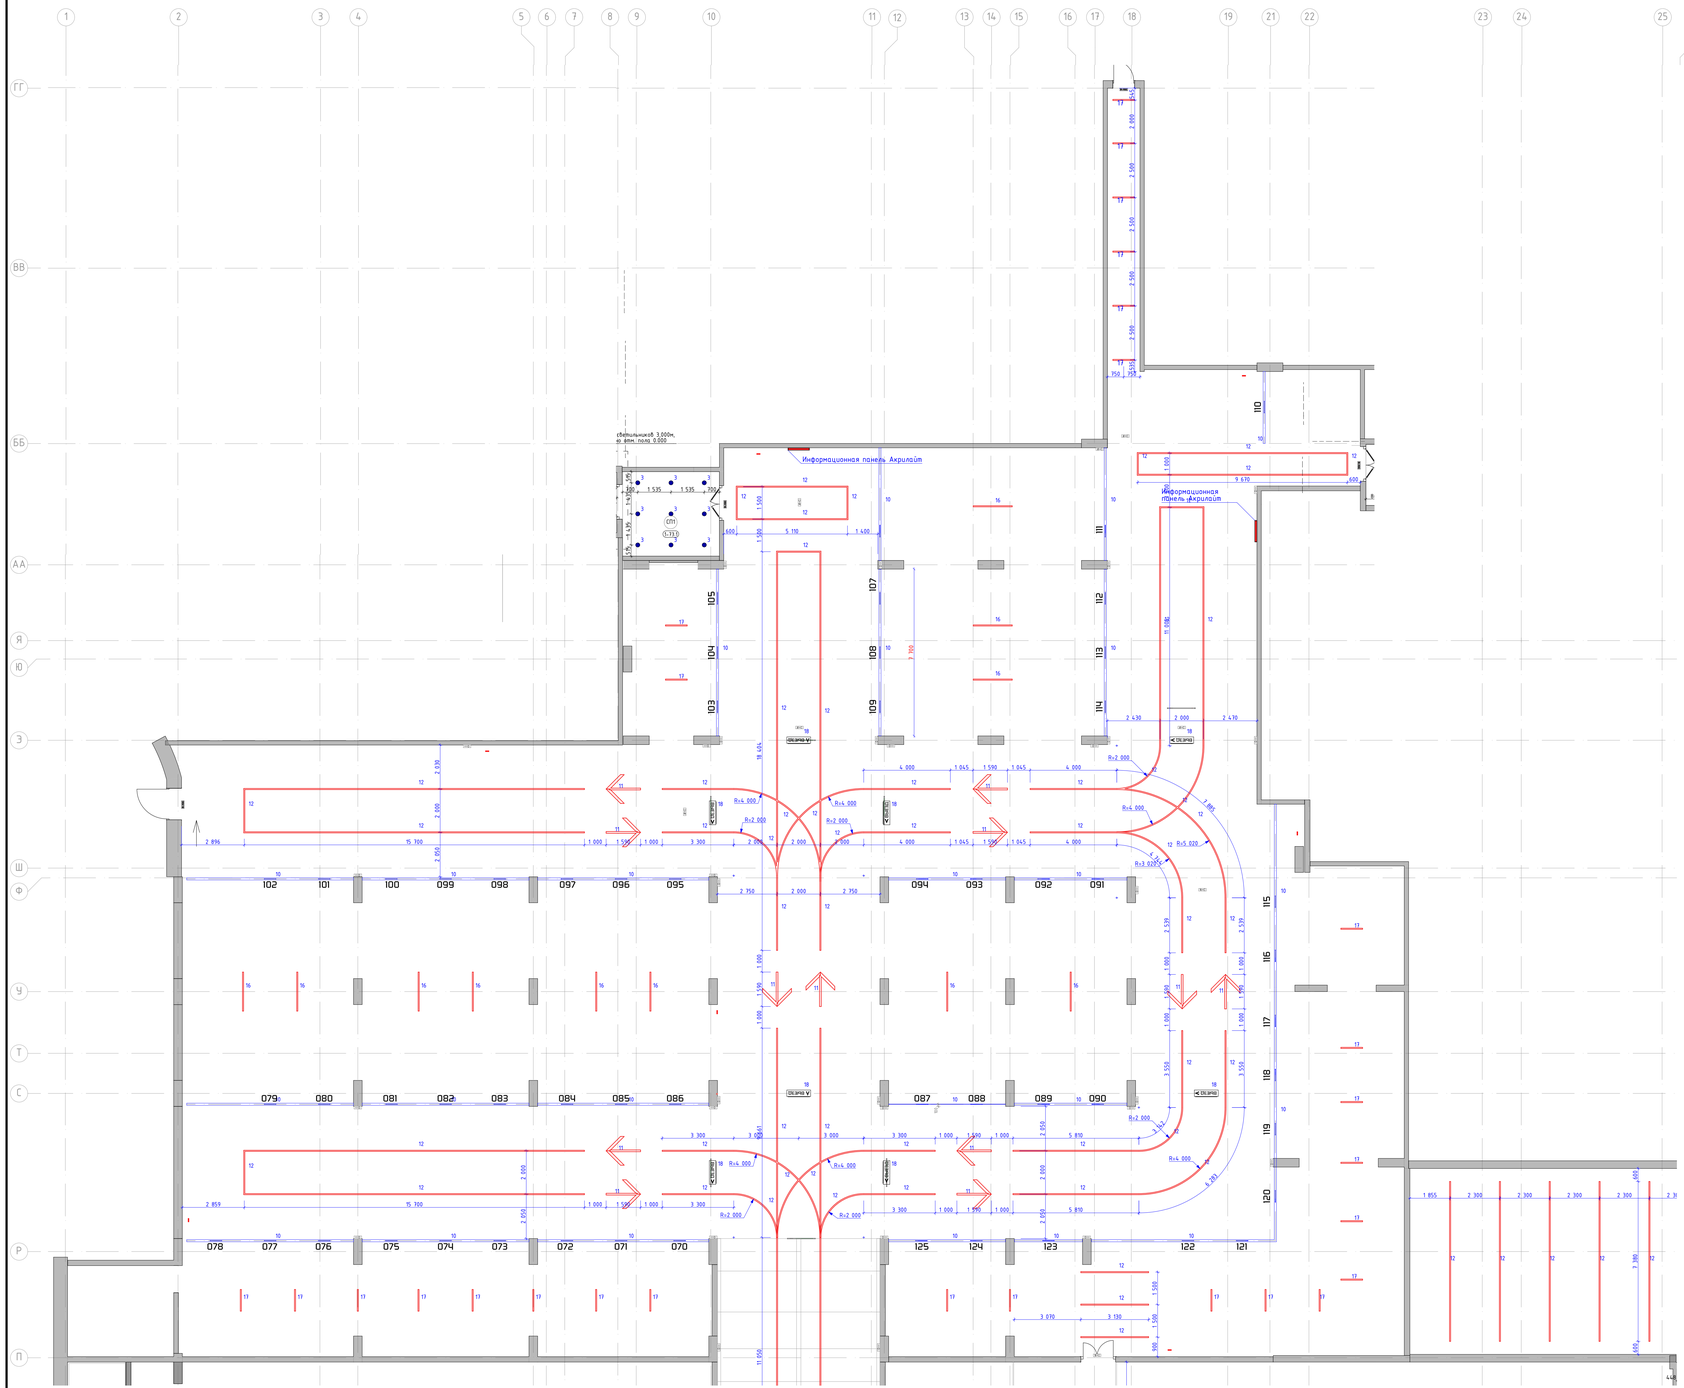

Номер пом.	Наименование	Площадь м.кв.
1-59	С/У	
1-88	Охрана	
1-105	Тамбур	
1-132	Паркинг	


Условные обозначения:

- (1-132) — Номер помещения в соответствии с разделом АР
- ±0.000 — Отметка потолка от уровня чистого пола
- СП5 — Высокоэффективная отделка плиты перекрытия. Окраска плиты перекрытия и конструкций в 2 слоя глубокоматовой влагостойкой краской Dulux Brilliance, RAL9005
- 12 — Светильник "линейный" Selecta S-System Profile 50×50, 4000K, IP 54. Отметка низа подвесного светильника от ш.ч.п. - 2,500м
- 11 — "Стрелка" Светильник Selecta S-System Profile 50×50мм, 4000K, IP 54. Отметка низа подвесного светильника от ш.ч.п. - 2,500м
- П1В — Номер парковочного места для светильника STARSTAS-DESIGN, состоящего из: - профиль алюминиевый 26х24h3мм, RAL9005 с источником света с 4000K, 9.88lm-м, рассеиватель опал IP54 с наличием крепежных с помощью редуцирующих кронштейна. Отметка низа светильника от ш.ч.п. - 2,500м - набивающиеся подложки акрил 550х302х10мм с нанесением номера парковочных мест с оклейкой зеркальной пленкой (скругленные углы) + кронштейн крепления к профилю
- ВЫЕЗД — Табличка "Выезд" с стрелкой направления. Профиль алюминиевый RAL9005 с источником света с 4000K, 9.88lm/м, IP54, из акрила 1500х302х10мм, с нанесением текста "Выезд" и стрелкой направления с оклейкой зеркала зеркальной пленкой. Отметка низа подложки от ш.ч.п. -2,200м.
- 16 — Светильник подвесной Selecta Line 37 UGR (9961), 37х37х1769мм, 158lm, 4000K, линза 50gp, IP44, RAL9005 мат. Отметка низа подвесного светильника от ш.ч.п. - 2,700м
- 17 — Светильник подвесной Selecta Line 37 UGR (9961), 37х37х1039мм, 158lm, 4000K, линза 50gp, IP44, RAL9005 мат. Отметка низа подвесного светильника от ш.ч.п. - 2,700м

1. Данный лист смотреть со всеми листами комплекта.
2. Данный лист смотреть совместно с листами инженерного проекта.
3. Светильники аварийного освещения см. раздел ЭОМ.
4. Все идентичности светильников, общее количество, марку, производителя см. раздел ЭОМ1.
5. Объемы материалов потолка см. раздел АР2.

						94-0421-ОК-1/Н-6.1-1..4-АИ1	
Разработал		Ленина А.			23.09.25	Архитектурные интерьеры. Места общего пользования (МОП). Отделочные чертежи. Автостоянка.	Стадия: Р; Лист: 8; Листов:
Проверил		Михайлов М.			23.09.25		
Гл.инженер		Петровна А.			23.09.25	План потолков с расстановкой светильников и другого оконечного оборудования 1 этажа. Автостоянка в осях П-ГГ	ООО "ФОРМАЦИЯ"

План потолков с расстановкой светильников и другого оконечного оборудования 1 этажа. Автостоянка в осях А/1-П
М. 1:100

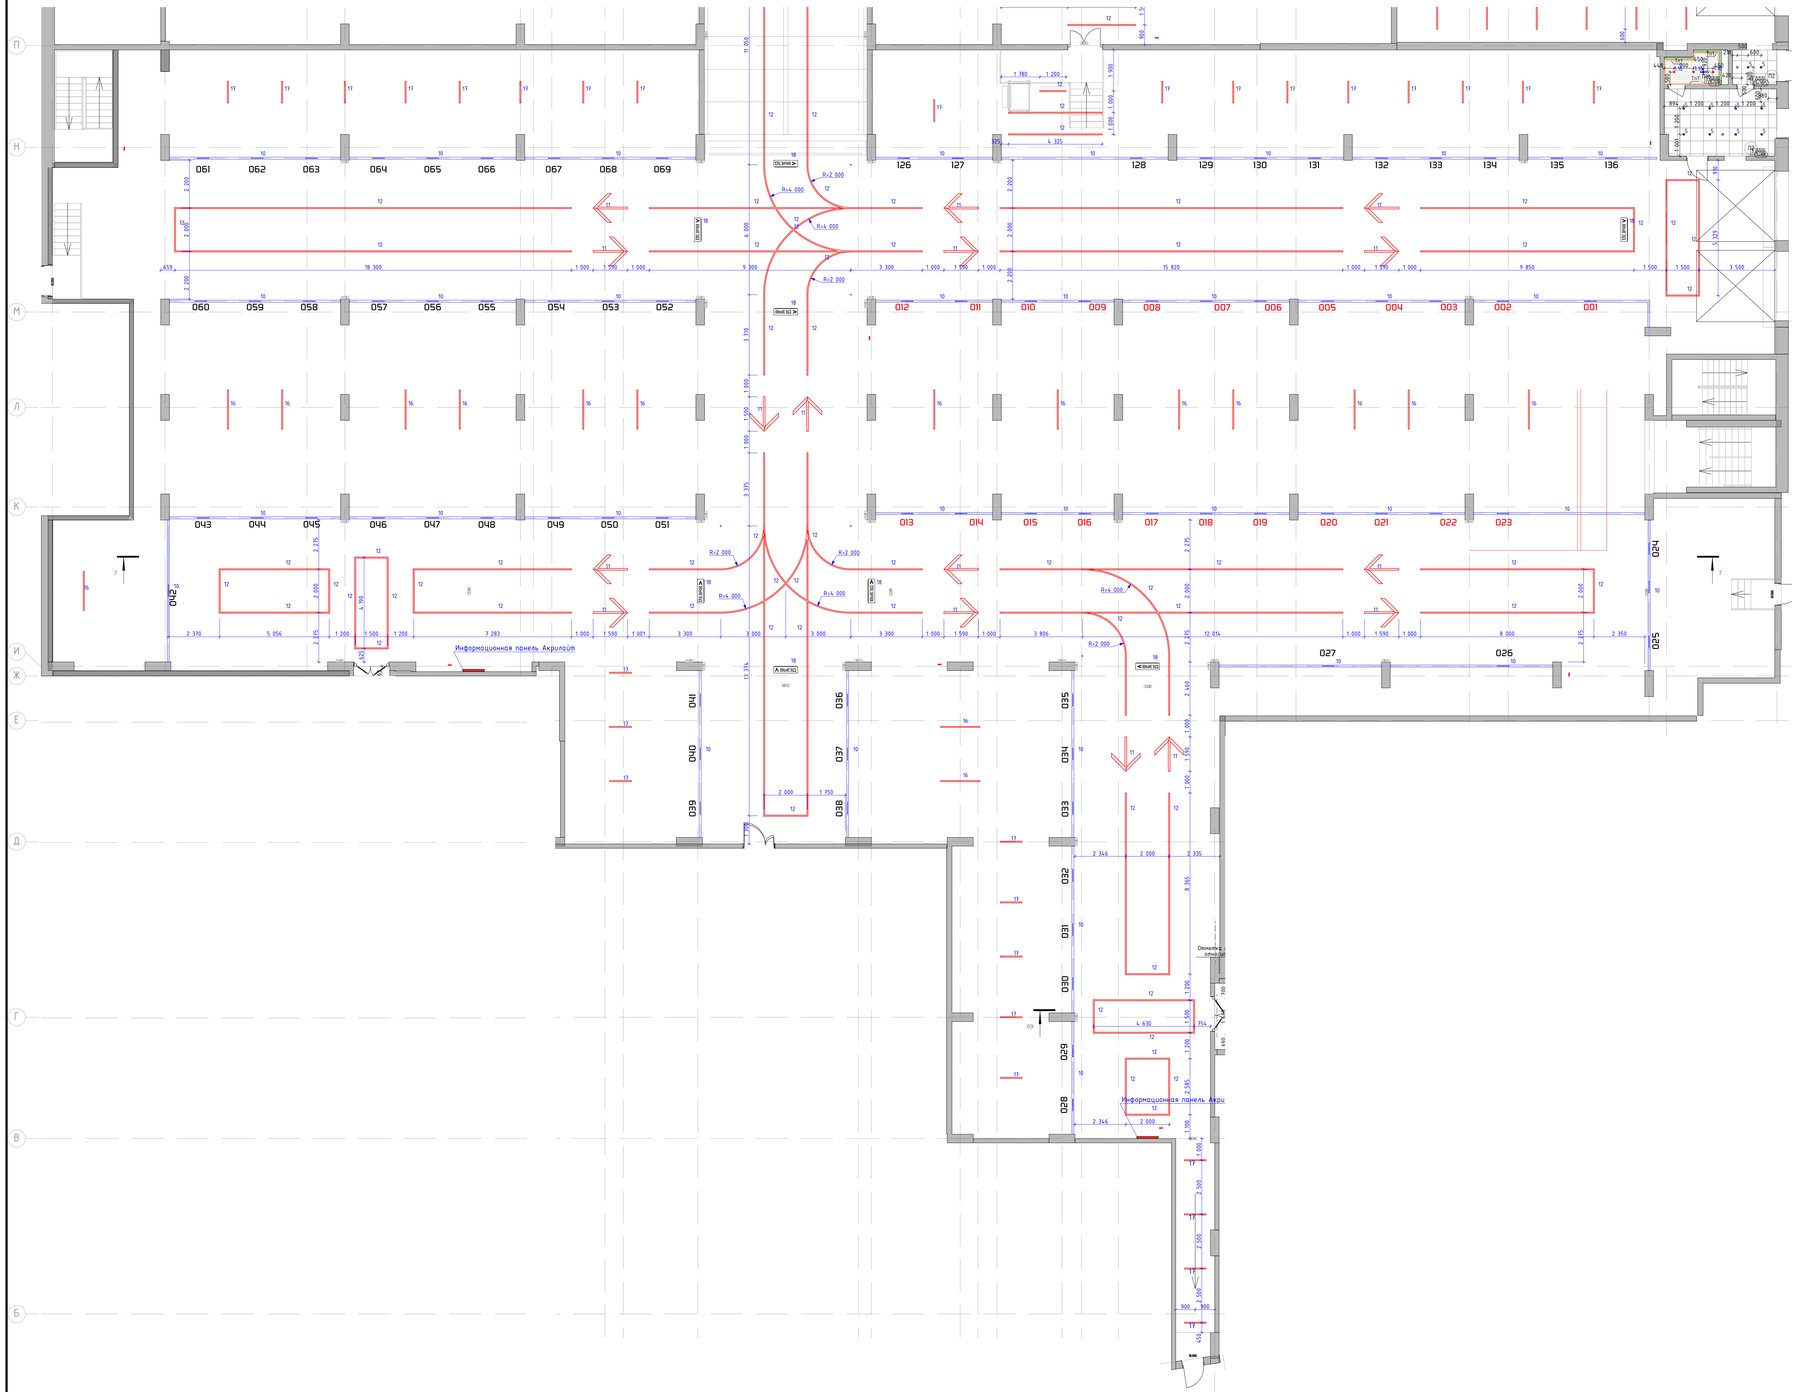

Номер пом.	Наименование	Площадь м.кв.
1-59	С/У	
1-88	Охрана	
1-105	Тамбур	
1-132	Паркинг	

Условные обозначения:

- (1-132) — Номер помещения в соответствии с разделом АР
- ±0,000 — Отметка потолка от уровня чистого пола
- ОП5 — Высокочастотный отбелка плиты перекрытия. Окраска плиты перекрытия и коммуникаций в 2 слоя глубокоматовой влагостойкой краской Dulux Brilo 14, RAL9005
- 12 — Светильник "линейный" Selecta S-System Profile 50×50, 4000K, IP 54. Отметка низа подвесного светильника от ш.п.п. - 2,500м
- 11 — "Стрелка" Светильник Selecta S-System Profile 50×50мм, 4000K, IP 54. Отметка низа подвесного светильника от ш.п.п. - 2,500м
- 018 / 10 — Номер парковочного места для светильника STARSTAS-DESIGN, состоящего из: - профиль алюминиевый 26х24h3мм, RAL9005 с источником света с 4000K, 9,6Вт-м, рассеиватель опал IP54 с наличием крепежом с помощью регулируемых кронштейна. Отметка низа светильника от ш.п.п. - 2,500м - набивающимися табличка акрил 550х302х10мм с нанесением номера парковочных мест с оклейкой зеркальной пленкой (скругленные углы) + кронштейн крепления к профилю
- ВЫЕЗД — Табличка "Выезд" с стрелкой направления. Профиль алюминиевый RAL9005 с источником света с 4000K, 9,6Вт/м, IP54, из акрила 1100х302х10мм, с нанесением текста "Выезд" и стрелкой направления с оклейкой зеркала закрытыми пленкой. Отметка низа таблички от ш.п.п. -2,200м.
- 16 — Светильник подвесной Selecta Line 37 UGR (9961), 37х37х1369мм, 158Вт, 4000K, линза 50гр, IP44, RAL9005 мат. Отметка низа подвесного светильника от ш.п.п. - 2,700м
- 17 — Светильник подвесной Selecta Line 37 UGR (9961), 37х37х1039мм, 158Вт, 4000K, линза 50гр, IP44, RAL9005 мат. Отметка низа подвесного светильника от ш.п.п. - 2,700м

1. Данный лист смотреть со всеми листами комплекта.
2. Данный лист смотреть совместно с листами инженерного проекта.
3. Светильники аварийного освещения см. раздел ЭОМ1.
4. Все характеристики светильников, общее количество, марку, производителя см. раздел ЭОМ1.
5. Объемы материалов потолка см. раздел АР2.

						94-0421-ОК-1/Н-6.1-1.4-АИ1	
						Жилой дом с трансформаторной подстанцией, автостоянкой, под защитное сооружение гражданской обороны – «крытым» (ЗГТЗ) с инженерными сетями и благоустройством территории по адресу: г. Москва, Внутригородское муниципальное образование Измайлово, Сиреневый бульвар, земельный участок 4/10 (участок 6.1)	
Изм.	Кол.уч.	Лист	№док.	Подп.	Дата		
Разработал	Пенина А.				23.09.25	Архитектурные интерьеры. Места общего пользования (МОП). Отделочные чертежи. Автостоянка.	Стадия: Р; Лист: 9; Листов:
Проверил	Михайлов М.				23.09.25		
Нач.отдела	Петрович А.				23.09.25		
						План потолков с расстановкой светильников и другого оконечного оборудования 1 этажа. Автостоянка в осях А/1-П	ООО "ФОРМАЦИЯ"