Перв. примен.

Справ. №

Подпись и дата


Инв. № дубл.

Взам. инв. №

Подпись и дата

Инв. № подл.


Вид спереди

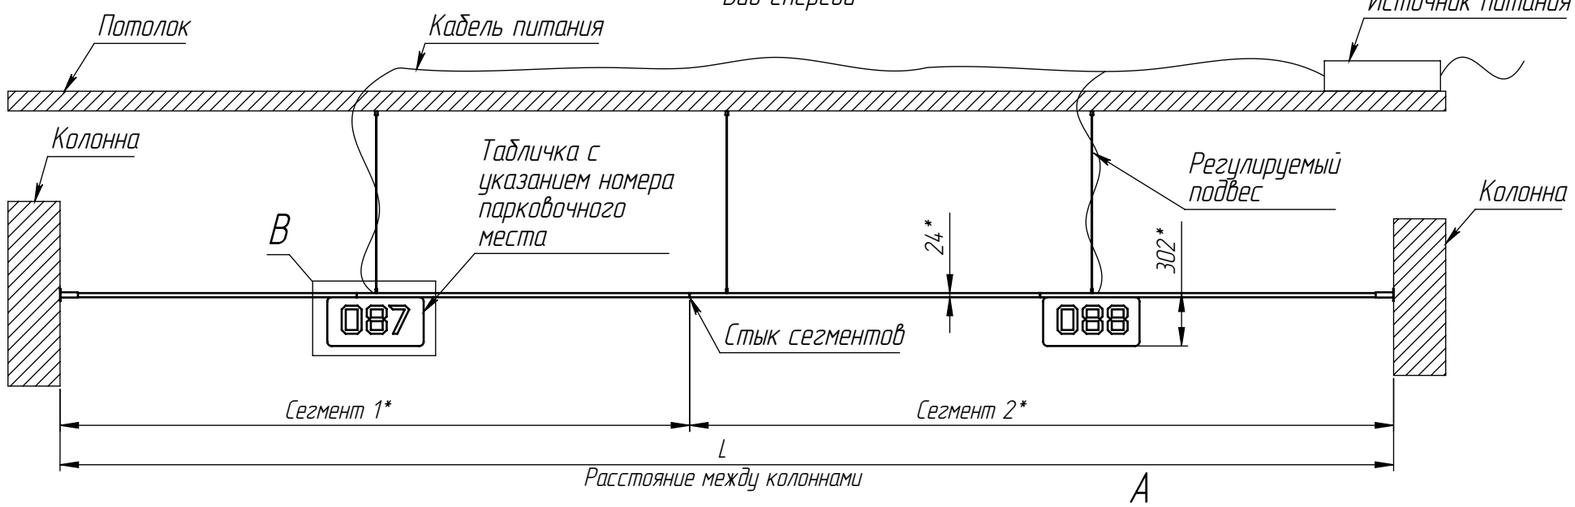


Вид сверху




Крепление к колонне

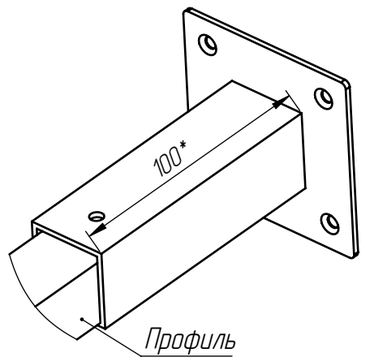


A–A (1 : 2)

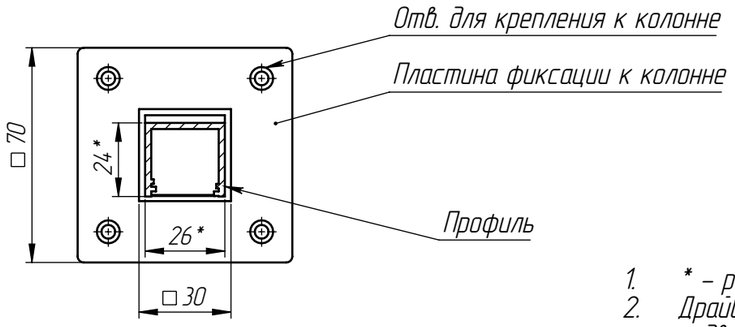

B (1 : 15)

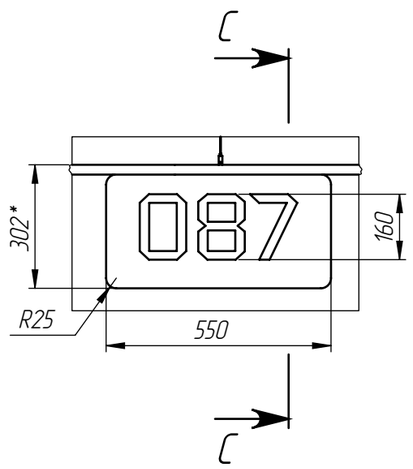

C–C (1 : 5)

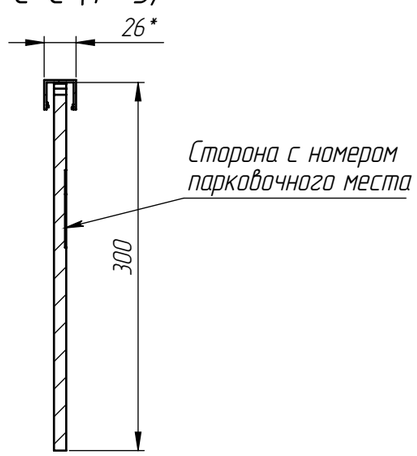

Технические характеристики

Артикул	SN.357.25.XX
Мощность	9,6 Вт/м
Цветовая температура, К	4000
Тип диммирования	–
Класс IP	54
Тип питающего кабеля	ПВСнг(А)-LS – 3,5м
Габаритные размеры, мм	см. таблицу
Тип питающего устройства	Блок питания
Размещение питающего устройства	На удалении 3,5м
Тип монтажа	Настенный/подвесной
Материал корпуса	Алюминий
Материал рассеивателя	Поликарбонат
Цвет корпуса, RAL	Черный 9005

1. * – размеры для справок.
2. Драйвер, кабель питания, места стыка сегментов, количество сегментов, количество подвесов и место вывода кабеля показаны условно и могут быть скорректированы в процессе подготовки КД.
3. Табличка с номером парковочного места изготавливается из прозрачного акрила толщиной 10мм.
4. Шрифт номера парковочного места RussellSquare RUS-LAT. Номер на чертеже показан условно.
5. Расстояние до точек расположения табличек в соответствии с файлом dwg, предоставленным заказчиком.
6. Система без точки крепления к колонне с одной из сторон комплектуется заглушкой.
7. Удаление БП от источников света не более 5м.

					SN.357.25	
Изм.	Лист	№ докум.	Подп.	Дата	Габаритный чертеж	Лит. / Масса / Масштаб: 7.30 / 1:100
Разраб.						Лист 1 / Листов 5
Пров.						
Т. контр.						STARSTAS-lighting
АТП						

Копировал

Формат А3

Перв. примен.

Справ. №

Подпись и дата

Инв. № дубл.

Взам. инв. №

Подпись и дата

Инв. № подл.

6.1._1 ЭТАЖ

Номер	Артикул	Длина, мм	Номера парковочных мест			Масса (расчетная), кг
1	SN.357.25.01	3950	1			5,6
2	SN.357.25.02	7700	2	3	4	12,8
3	SN.357.25.03	7700	5	6	7	12,8
4	SN.357.25.04	5200	8	9		8,6
5	SN.357.25.05	5400	10	11		8,8
6	SN.357.25.06	5400	12	13		8,8
7	SN.357.25.07	5200	14	15		8,6
8	SN.357.25.08	7700	16	17	18	12,8
9	SN.357.25.09	7700	19	20	21	12,8
10	SN.357.25.10	7900	22	23		11,2
11	SN.357.25.11	6930	24	25		10,2
12	SN.357.25.12	7500	26			9
13	SN.357.25.13	7500	27			9
14	SN.357.25.14	5200	28	29		8,6
15	SN.357.25.15	7700	30	31	32	12,8
16	SN.357.25.16	7700	33	34	35	12,8
17	SN.357.25.17	7700	36	37	38	12,8
18	SN.357.25.18	7700	39	40	41	12,8
19	SN.357.25.19	6550	42			8
20	SN.357.25.20	7900	43	44	45	13
21	SN.357.25.21	7700	46	47	48	12,8
22	SN.357.25.22	7900	49	50	51	13
23	SN.357.25.23	7900	52	53	54	13
24	SN.357.25.24	7700	55	56	57	12,8
25	SN.357.25.25	7900	58	59	60	13
26	SN.357.25.26	7900	61	62	63	13
27	SN.357.25.27	7700	64	65	66	12,8
28	SN.357.25.28	7900	67	68	69	13
29	SN.357.25.29	7900	70	71	72	13
30	SN.357.25.30	7700	73	74	75	12,8
31	SN.357.25.31	7900	76	77	78	13
32	SN.357.25.32	7900	79	80		11,2
33	SN.357.25.33	7700	81	82	83	12,8
34	SN.357.25.34	7900	84	85	86	13
35	SN.357.25.35	5400	87	88		8,8
36	SN.357.25.36	5200	89	90		8,6
37	SN.357.25.37	5200	91	92		8,6
38	SN.357.25.38	5400	93	94		8,8
39	SN.357.25.39	7900	95	96	97	13
40	SN.357.25.40	7700	98	99	100	12,8
41	SN.357.25.41	7900	101	102		11,2
42	SN.357.25.42	7700	130	104	105	12,8
43	SN.357.25.43	5200	106			6,8
44	SN.357.25.44	7700	107	108	109	12,8
45	SN.357.25.45	3320	110			5
46	SN.357.25.46	5200	111			6,8
47	SN.357.25.47	7700	112	113	114	12,8
48	SN.357.25.48	8450	115	116		11,6
49	SN.357.25.49	7700	117	118	119	12,8
50	SN.357.25.50	3400x8540	120	121	122	16,8
51	SN.357.25.51	3130	123			4,8
52	SN.357.25.52	5400	124	125		8,8
53	SN.357.25.53	5400	126	127		8,8
54	SN.357.25.54	7700	128			9,2
55	SN.357.25.55	7700	129	130	131	12,8
56	SN.357.25.56	7700	132	133	134	12,8
57	SN.357.25.57	6100	135	136		9,4

Изм.	Лист	№ докум.	Подп.	Дата	SN.357.25			
Разраб.					Габаритный чертеж	Лит.	Масса	Масштаб
Пров.								1:100
						Лист 2	Листов 5	
Т. контр.						STARSTAS-lighting		
АТП								

Копировал

Формат А3

Перв. примен.

Справ. №

Подпись и дата

Инв. № дубл.

Взам. инв. №

Подпись и дата

Инв. № подл.

6.1._-1 ЭТАЖ

Номер	Артикул	Длина, мм	Номера парковочных мест			Масса (расчетная), кг
1	SN.357.25.58	5400	137	138		8,8
2	SN.357.25.59	5400	139	140		8,8
3	SN.357.25.60	7700	141			9,2
4	SN.357.25.61	7700	142	143	144	12,8
5	SN.357.25.62	7700	145	146	147	12,8
6	SN.357.25.63	8700	148			10
7	SN.357.25.64	4750	149			6,4
8	SN.357.25.65	7700	150	151	152	12,8
9	SN.357.25.66	3600	153			5,2
10	SN.357.25.67	4750	154			6,4
11	SN.357.25.68	8700	155	156	157	13,8
12	SN.357.25.69	3580	158			5,2
13	SN.357.25.70	7700	159	160		11
14	SN.357.25.71	7900	161	162	163	13
15	SN.357.25.72	7700	164	165	166	12,8
16	SN.357.25.73	7700	167	168	169	12,8
17	SN.357.25.74	5200	170	171		8,6
18	SN.357.25.75	5400	172			7
19	SN.357.25.76	5400	173			7
20	SN.357.25.77	5200	174	175		8,6
21	SN.357.25.78	7700	176	177	178	12,8
22	SN.357.25.79	7700	179	180	181	12,8
23	SN.357.25.80	7900	182	183	184	13
24	SN.357.25.81	3435	185			5,2
25	SN.357.25.82	5550	186	187		9
26	SN.357.25.83	5200	188	189		8,6
27	SN.357.25.84	7700	190	191	192	12,8
28	SN.357.25.85	7700	193	194	195	12,8
29	SN.357.25.86	7700	196	197	198	12,8
30	SN.357.25.87	7700	199	200	201	12,8
31	SN.357.25.88	5200	202	203		8,6
32	SN.357.25.89	7700	204	205	206	12,8
33	SN.357.25.90	7700	207	208	209	12,8
34	SN.357.25.91	2700	210			4,4
35	SN.357.25.92	7500	211	212	213	12,6
36	SN.357.25.93	7700	214	215	216	12,8
37	SN.357.25.94	4800	217			6,4
38	SN.357.25.95	7900	218	219	220	13
39	SN.357.25.96	7700	221	222	223	12,8
40	SN.357.25.97	7900	224	225	226	13
41	SN.357.25.98	7900	227	228	229	13
42	SN.357.25.99	7700	230	231	232	12,8
43	SN.357.25.100	7900	233	234	235	13
44	SN.357.25.101	4800	236			6,4
45	SN.357.25.102	7900	237	238	239	13
46	SN.357.25.103	7700	240	241	242	12,8
47	SN.357.25.104	7900	243	244	245	13
48	SN.357.25.105	7900	246	247	248	13
49	SN.357.25.106	7700	249	250	251	12,8
50	SN.357.25.107	7900	252	253	254	13
51	SN.357.25.108	4900	255			6,6
52	SN.357.25.109	4900	256			6,6
53	SN.357.25.110	7900	257	258	259	13
54	SN.357.25.111	7700	260	261	262	12,8
55	SN.357.25.112	7900	263	264	265	13
56	SN.357.25.113	5400	266	267		8,8
57	SN.357.25.114	5200	268	269		8,6

Таблица – Продолжение

58	SN.357.25.115	5200	270	271		8,6
59	SN.357.25.116	5400	272	273		8,8
60	SN.357.25.117	7900	274	275	276	13
61	SN.357.25.118	7700	277	278	279	12,8
62	SN.357.25.119	7900	280	281	282	13
63	SN.357.25.120	4900	283			6,6
64	SN.357.25.121	4900	284			6,6
65	SN.357.25.122	3640	285			5,4
66	SN.357.25.123	5510	286	287		9
67	SN.357.25.124	3115	288			4,8
68	SN.357.25.125	6885	289	290		10,2
69	SN.357.25.126	7700	291	292	293	12,8
70	SN.357.25.127	5200	294	295		8,6
71	SN.357.25.128	7700	296	297	298	12,8
72	SN.357.25.129	8000	299	300		11,2
73	SN.357.25.130	8000	301	302		11,2
74	SN.357.25.131	7700	303	304	305	12,8
75	SN.357.25.132	5200	306	307		8,6
76	SN.357.25.133	7700	308	309	310	12,8
77	SN.357.25.134	7700	311	312	313	12,8
78	SN.357.25.135	5200	314	315		8,6
79	SN.357.25.136	7700	316	317	318	12,8
80	SN.357.25.137	8000	319	320		11,2
81	SN.357.25.138	6250	321	322		9,6
82	SN.357.25.139	5930	323	324		9,4
83	SN.357.25.140	6130	325			7,6
84	SN.357.25.141	7060	326	327		10,4
85	SN.357.25.142	2830	328			4,6
86	SN.357.25.143	4280	329			6
87	SN.357.25.144	5200	330	331		8,6
88	SN.357.25.145	7365	332	333		10,6

Изм.	Лист	№ докум.	Подп.	Дата	SN.357.25		
Разраб.					Габаритный чертеж	Лит.	Масса	Масштаб
Пров.								1:100
						Лист 3	Листов 5	
Т. контр.						STARSTAS-lighting		
АТП								

Копировал

Формат А3

6.2._1 ЭТАЖ

Номер	Артикул	Длина, мм	Номера парковочных мест			Масса (расчетная), кг
1	SN.357.25.146	7600	1	2	3	12,8
2	SN.357.25.147	7660	4	5	6	12,8
3	SN.357.25.148	7600	7	8	9	12,8
4	SN.357.25.149	7600	10	11	12	12,8
5	SN.357.25.150	5160	13	14		8,6
6	SN.357.25.151	5160	15	16		8,6
7	SN.357.25.152	5160	17	18		8,6
8	SN.357.25.153	5160	19	20		8,6
9	SN.357.25.154	7610	21	22		10,8
10	SN.357.25.155	5160	23	24		8,6
11	SN.357.25.156	5160	25	26		8,6
12	SN.357.25.157	5160	27	28		8,6
13	SN.357.25.158	5160	29	30		8,6
14	SN.357.25.159	7610	31	32		10,8
15	SN.357.25.160	3190	33			5
16	SN.357.25.161	2590	34			4,4
17	SN.357.25.162	5210	35	36		8,6
18	SN.357.25.163	7660	37	38	39	12,8
19	SN.357.25.164	7660	40	41	42	12,8
20	SN.357.25.165	7660	43	44	45	12,8
21	SN.357.25.166	7660	46	47	48	12,8
22	SN.357.25.167	7660	49	50	51	12,8
23	SN.357.25.168	7660	52	53	54	12,8
24	SN.357.25.169	3520	55			5,2
25	SN.357.25.170	7660	56	57	58	12,8
26	SN.357.25.171	7660	59	60	61	12,8
27	SN.357.25.172	7660	62	63	64	12,8
28	SN.357.25.173	5160	65	66		8,6
29	SN.357.25.174	8730	67	68	69	13,8
30	SN.357.25.175	8730	70	71	72	13,8
31	SN.357.25.176	5160	73	74		8,6
32	SN.357.25.177	7660	75	76	77	12,8
33	SN.357.25.178	7660	78	79	80	12,8
34	SN.357.25.179	7660	81	82	83	12,8
35	SN.357.25.180	3500	84			5,2
36	SN.357.25.181	7660	85	86	87	12,8
37	SN.357.25.182	7660	88	89	90	12,8
38	SN.357.25.183	7810	91	92	93	13
39	SN.357.25.184	3260	94			5
40	SN.357.25.185	7660	95	96	97	12,8
41	SN.357.25.186	7660	98	99	100	12,8
42	SN.357.25.187	7660	101	102	103	12,8
43	SN.357.25.188	7660	104	105	106	12,8
44	SN.357.25.189	7660	107	108	109	12,8
45	SN.357.25.190	7660	110	111	112	12,8
46	SN.357.25.191	7660	113	114	115	12,8
47	SN.357.25.192	7660	116	117	118	12,8

Перв. примен.

Справ. №

Подпись и дата

Инв. № дубл.

Взам. инв. №

Подпись и дата

Инв. № подл.

SN.357.25

Изм.	Лист	№ докум.	Подп.	Дата	Габаритный чертеж	Лит.	Масса	Масштаб
Разраб.								1:100
Пров.						Лист 4	Листов 5	
Т. контр.						STARSTAS-lighting		
АТП								

Копировал

Формат А3

6.2._-1 ЭТАЖ

Номер	Артикул	Длина, мм	Номера парковочных мест			Масса (расчетная), кг
1	SN.357.25.193	8100	119	120	121	13,2
2	SN.357.25.194	6150	122	123		9,6
3	SN.357.25.195	7660	124	125	126	12,8
4	SN.357.25.196	7660	127	128	129	12,8
5	SN.357.25.197	4550	130			6,2
6	SN.357.25.198	5950	131	132		9,4
7	SN.357.25.199	5520	133	134		9
8	SN.357.25.200	4950	135			6,6
9	SN.357.25.201	7700	136	137	138	12,8
10	SN.357.25.202	5180	139	140		8,6
11	SN.357.25.203	5180	141	142		8,6
12	SN.357.25.204	5180	143	144		8,6
13	SN.357.25.205	5180	145	146		8,6
14	SN.357.25.206	5180	147	148		8,6
15	SN.357.25.207	5180	149	150		8,6
16	SN.357.25.208	5180	151	152		8,6
17	SN.357.25.209	5180	153	154		8,6
18	SN.357.25.210	7700	155	156	157	12,8
19	SN.357.25.211	3000	158			4,8
20	SN.357.25.212	7700	159	160	161	12,8
21	SN.357.25.213	7700	162	163	164	12,8
22	SN.357.25.214	5820	165	166		9,2
23	SN.357.25.215	7700	167	168	169	12,8
24	SN.357.25.216	5250	170	171		8,6
25	SN.357.25.217	4250	172			6
26	SN.357.25.218	3225	173			5
27	SN.357.25.219	5400	174	175		8,8
28	SN.357.25.220	4850	176			6,4
29	SN.357.25.221	7660	177	178	179	12,8
30	SN.357.25.222	7660	180	181	182	12,8
31	SN.357.25.223	7660	183	184	185	12,8
32	SN.357.25.224	7660	186	187	188	12,8
33	SN.357.25.225	7660	189	190	191	12,8
34	SN.357.25.226	7660	192	193	194	12,8
35	SN.357.25.227	3540	195			5,2
36	SN.357.25.228	4850	196			6,4
37	SN.357.25.229	4835	197			6,4
38	SN.357.25.230	7660	198	199	200	12,8
39	SN.357.25.231	7660	201	202	203	12,8
40	SN.357.25.232	7660	204	205	206	12,8
41	SN.357.25.233	3285	207			5
42	SN.357.25.234	3285	208			5
43	SN.357.25.235	7660	209	210	211	12,8
44	SN.357.25.236	7660	212	213	214	12,8
45	SN.357.25.237	7660	215	216	217	12,8
46	SN.357.25.238	6070	218	219		9,4
47	SN.357.25.239	7660	220	221	222	12,8
48	SN.357.25.240	7660	223	224	225	12,8
49	SN.357.25.241	7660	226	227		11
50	SN.357.25.242	3260	228			5
51	SN.357.25.243	7660	229	230	231	12,8
52	SN.357.25.244	7660	232	233		11
53	SN.357.25.245	5460	234	235		8,8
54	SN.357.25.246	7660	236	237	238	12,8
55	SN.357.25.247	7660	239	240	241	12,8
56	SN.357.25.248	7660	242	243	244	12,8
57	SN.357.25.249	7660	245	246	247	12,8

Таблица – Продолжение

58	SN.357.25.250	7660	248	249	250	12,8
59	SN.357.25.251	7660	251	252	253	12,8
60	SN.357.25.252	8144	254	255	256	13,2
61	SN.357.25.253	8220	257	258	259	13,2
62	SN.357.25.254	5620	260	261		9
63	SN.357.25.255	3000	262			4,8
64	SN.357.25.256	5200	263	264		8,6
65	SN.357.25.257	5390	265	266		8,8
66	SN.357.25.258	5500	267	268		9
67	SN.357.25.259	7660	269	270	271	12,8
68	SN.357.25.260	7660	272	273	274	12,8
69	SN.357.25.261	6150	275			7,6
70	SN.357.25.262	8100	276	277	278	13,2

Перв. примен.

Справ. №

Подпись и дата

Инв. № дубл.

Взам. инв. №

Подпись и дата

Инв. № подл.

Изм.	Лист	№ докум.	Подп.	Дата
Разраб.				
Пров.				
Т. контр.				
АТП				

SN.357.25

Габаритный чертеж

Лит.	Масса	Масштаб
		1:100

Лист 5 Листов 5

STARSTAS-lighting

Копировал

Формат А3