

Существующее планировочное решение

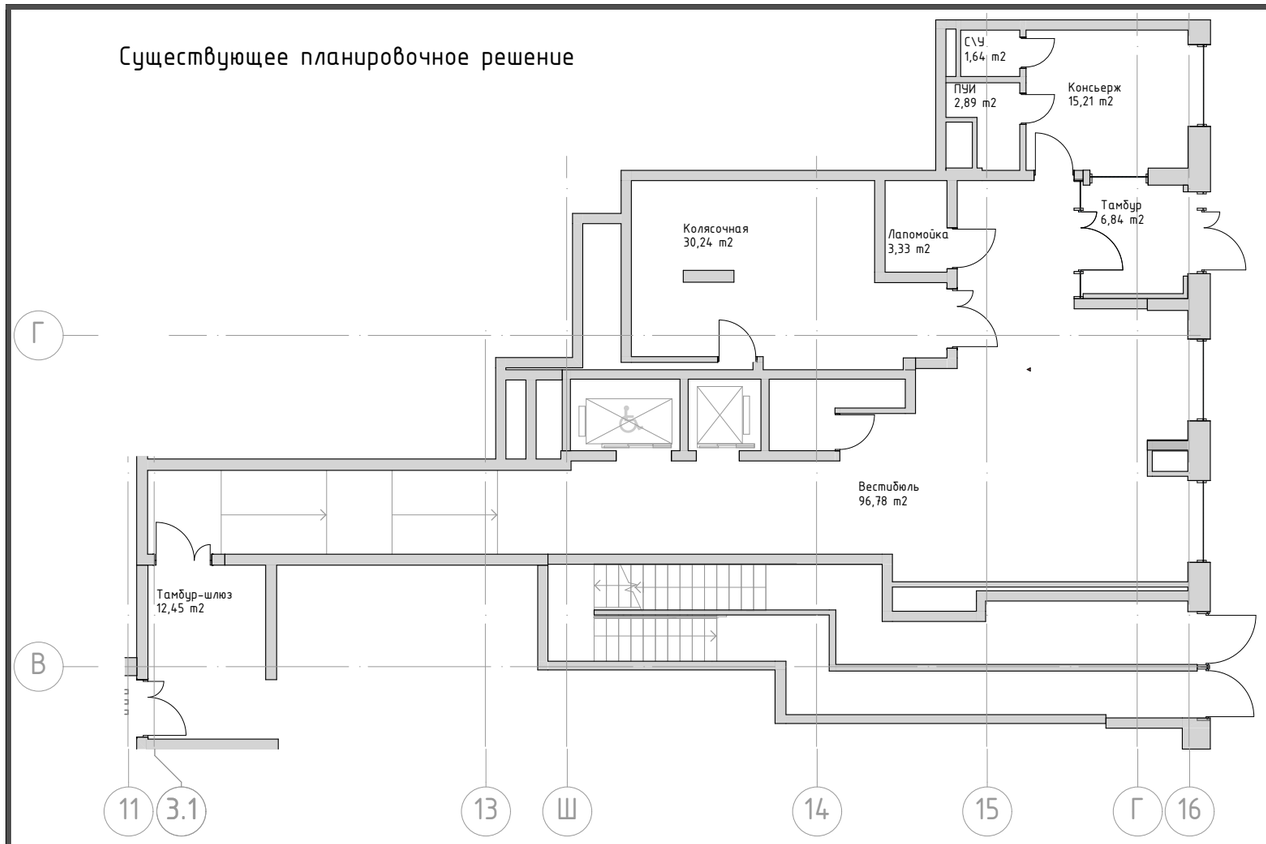

Предлагаемое планировочное решение

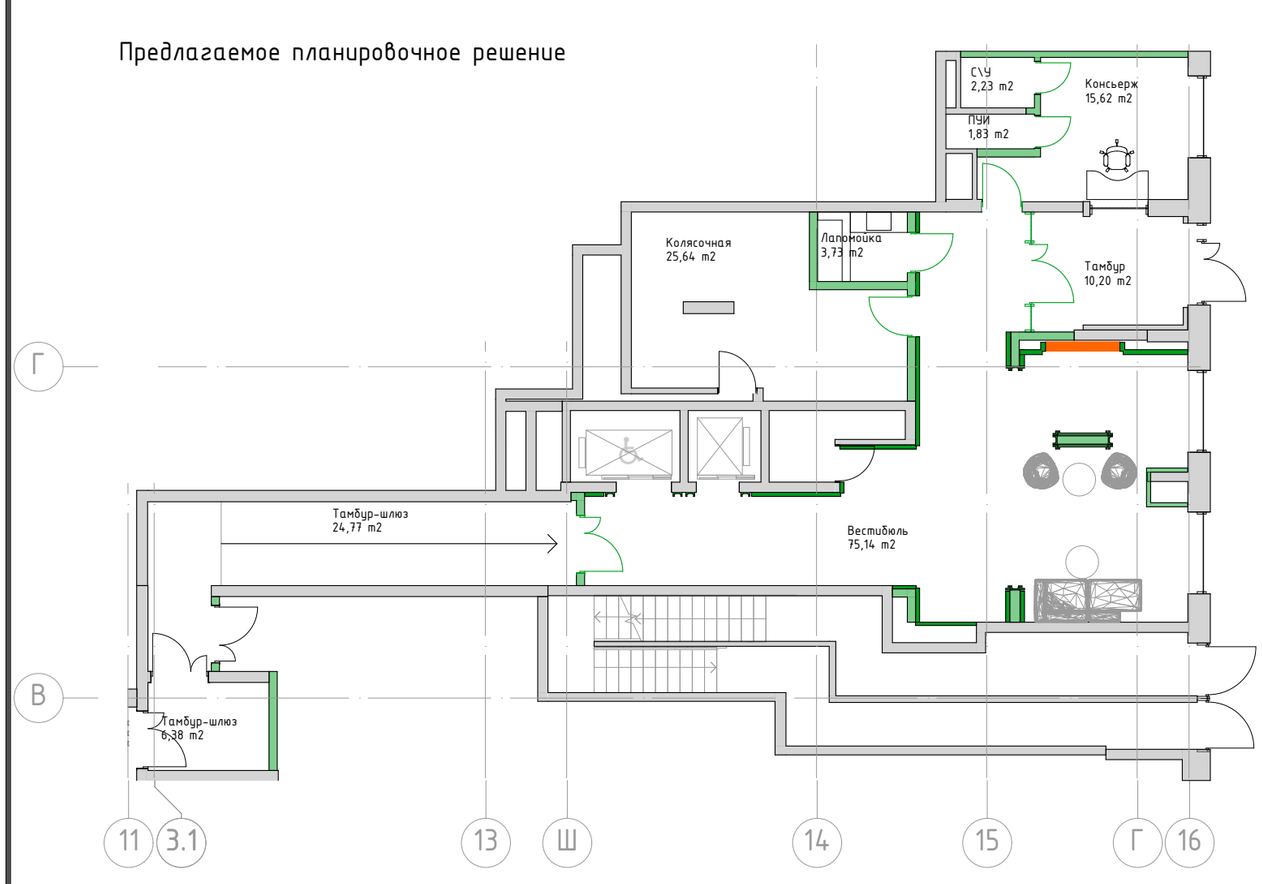

frmc

Условные обозначения:

- Существующие стены в рамках разрабатываемых зон в АИ
- Предлагаемые стены, элементы по дизайн-проекту
- Предлагаемые участки облицовки
- 4.100 Отметки потолков от ур. ч. п.
- Почтовые ящики
- Решетка ДУ
- Пожарный кран
- Прибор отопления в тамбуре

Изм.	Кол.уч.	Лист	№Док.	Подп.	Дата
Разработал		Панфилова			02.2025
Проверил		Петровций			02.2025

55-02.25

Жилой дом с приспособлением подземной автостоянки под защитное сооружение гражданской обороны – «укрытие» (ЗСГО) с инженерными сетям и благоустройством территорий по адресу: г. Москва, внутригородское муниципальное образование Измайлово, Сиреневый бульвар, земельный участок 4/9 (участок 6.2)

Архитектурные решения интерьеров. Места общего пользования.	Стадия	Лист	Листов
	ДП		

Фрагмент плана 1 этажа. Секция 6.2.3

ООО "ФОРМАЦИА"