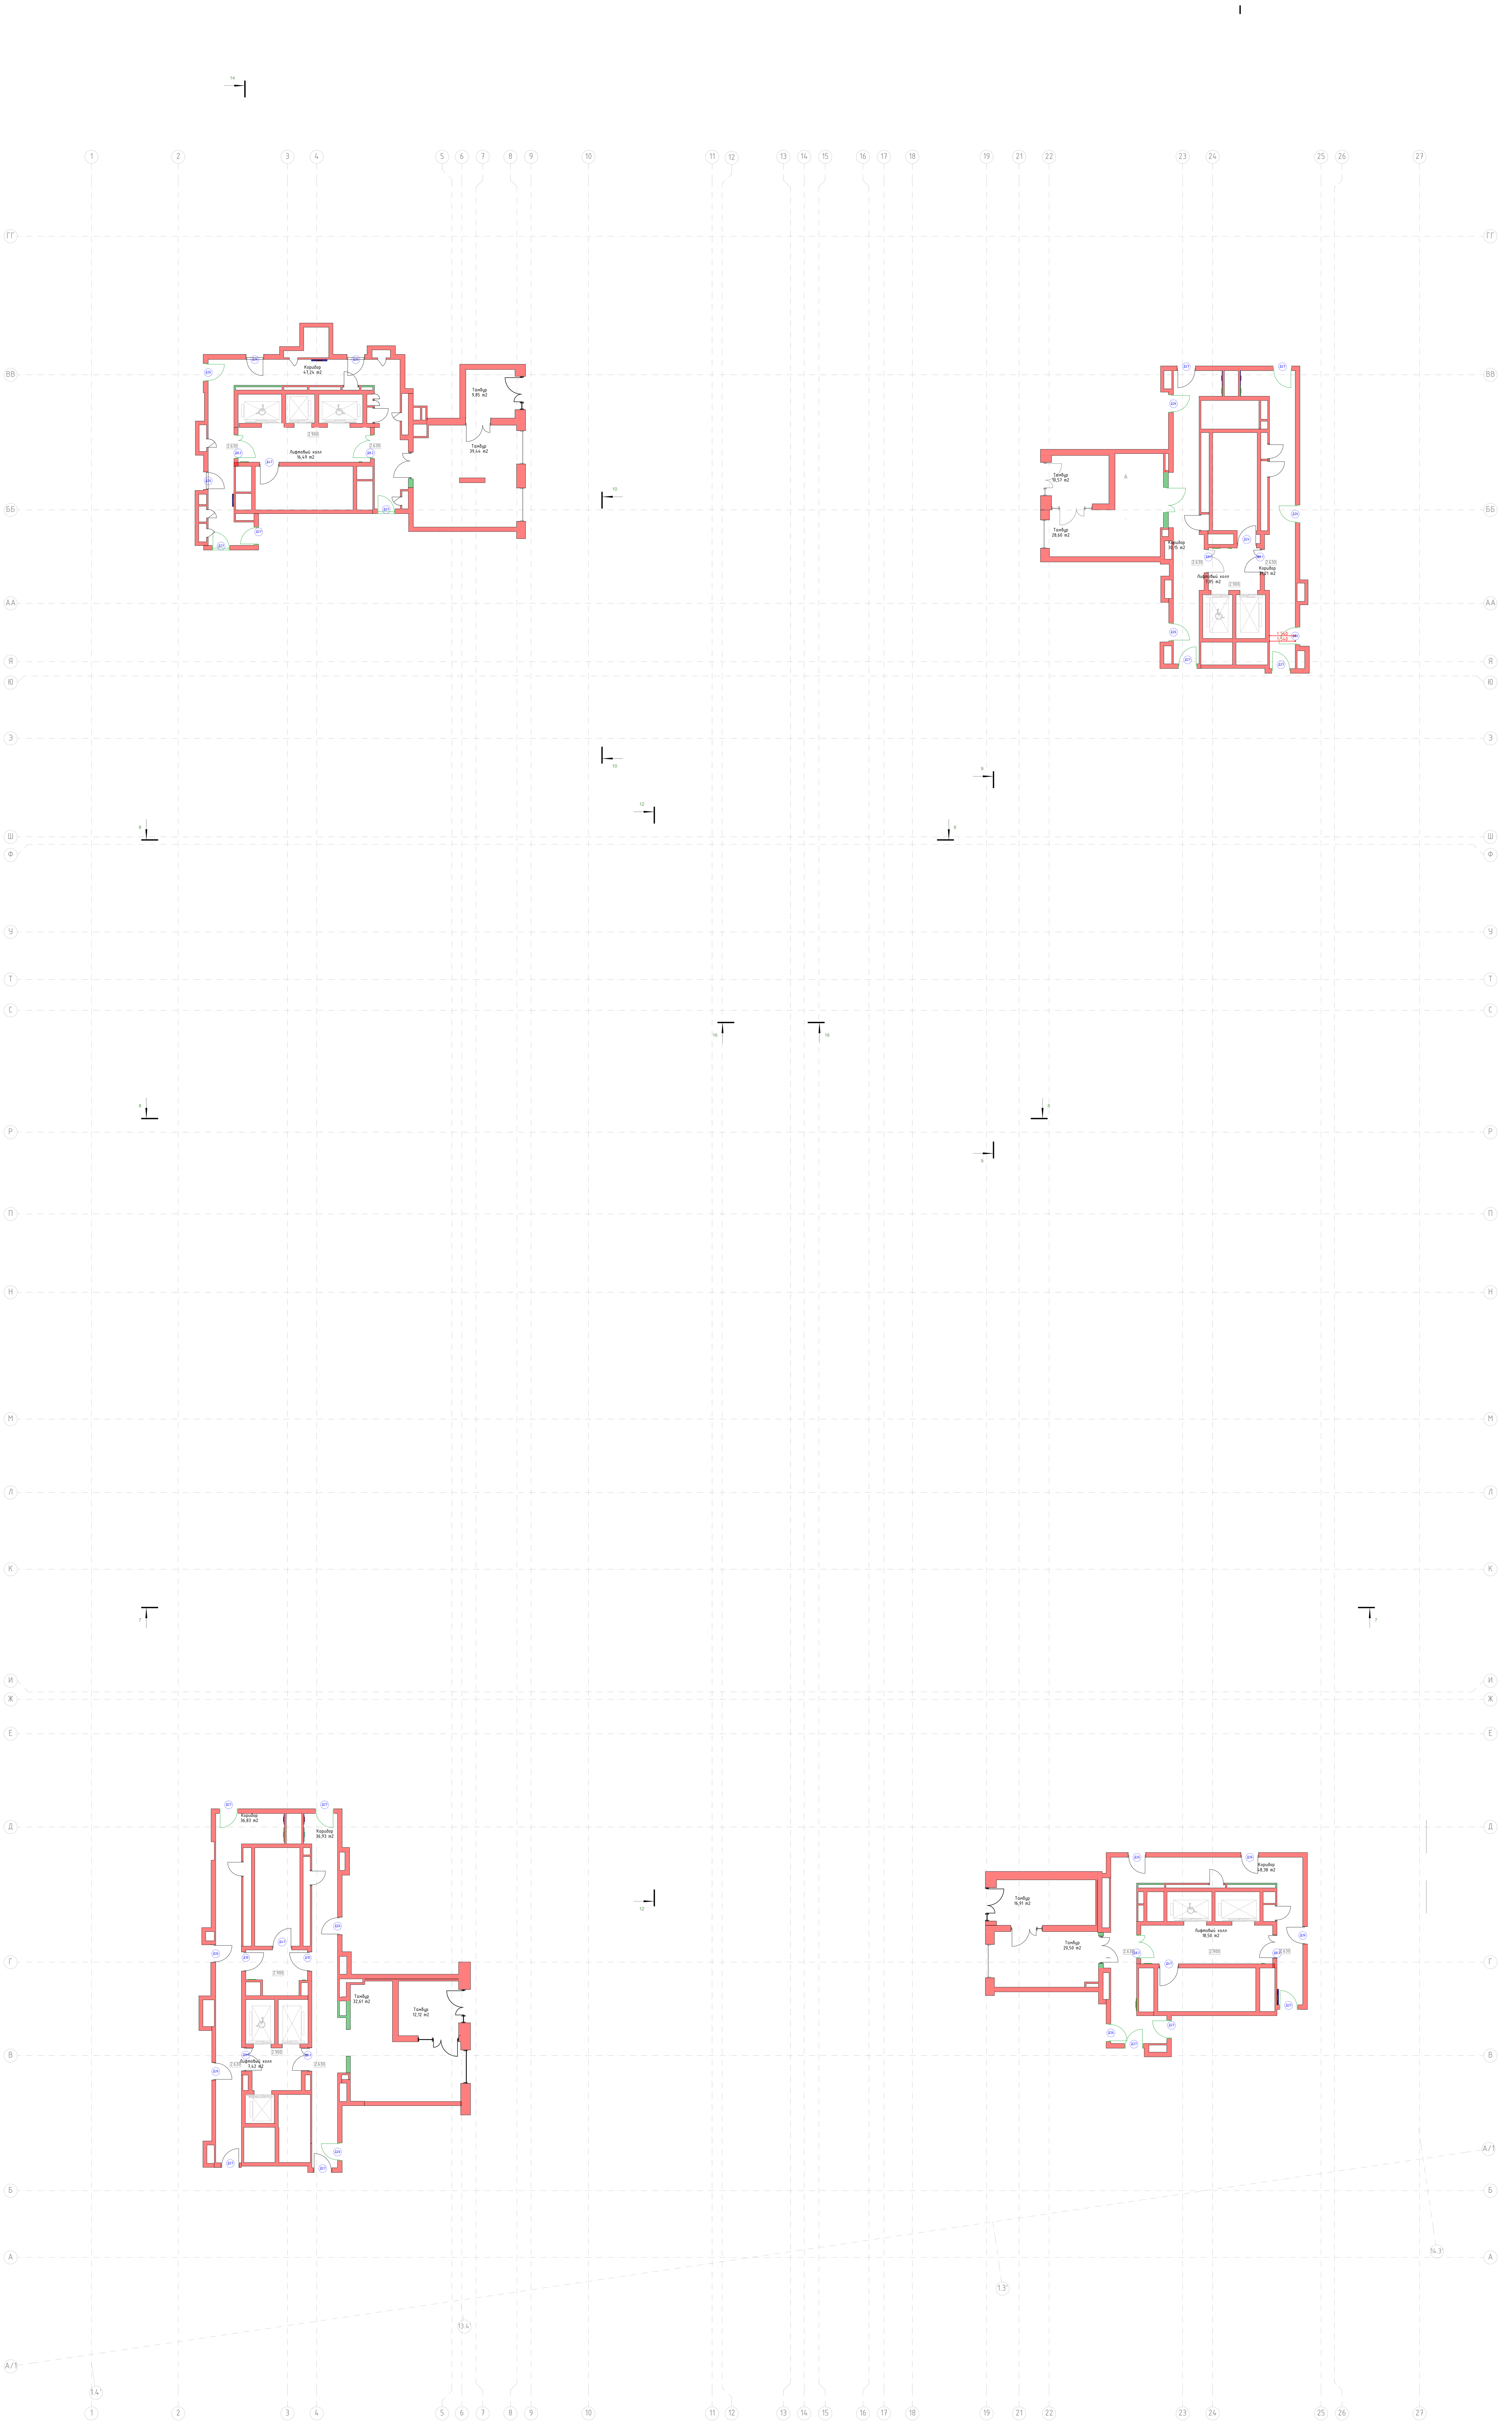


Условные обозначения:

2.630 Отметки потолков от ур. ч. п.

Пожарный кран

Гипсокартонный потолок

Потолок типа Армстронг 1200x600мм

Диффузор

Дымовой извещатель