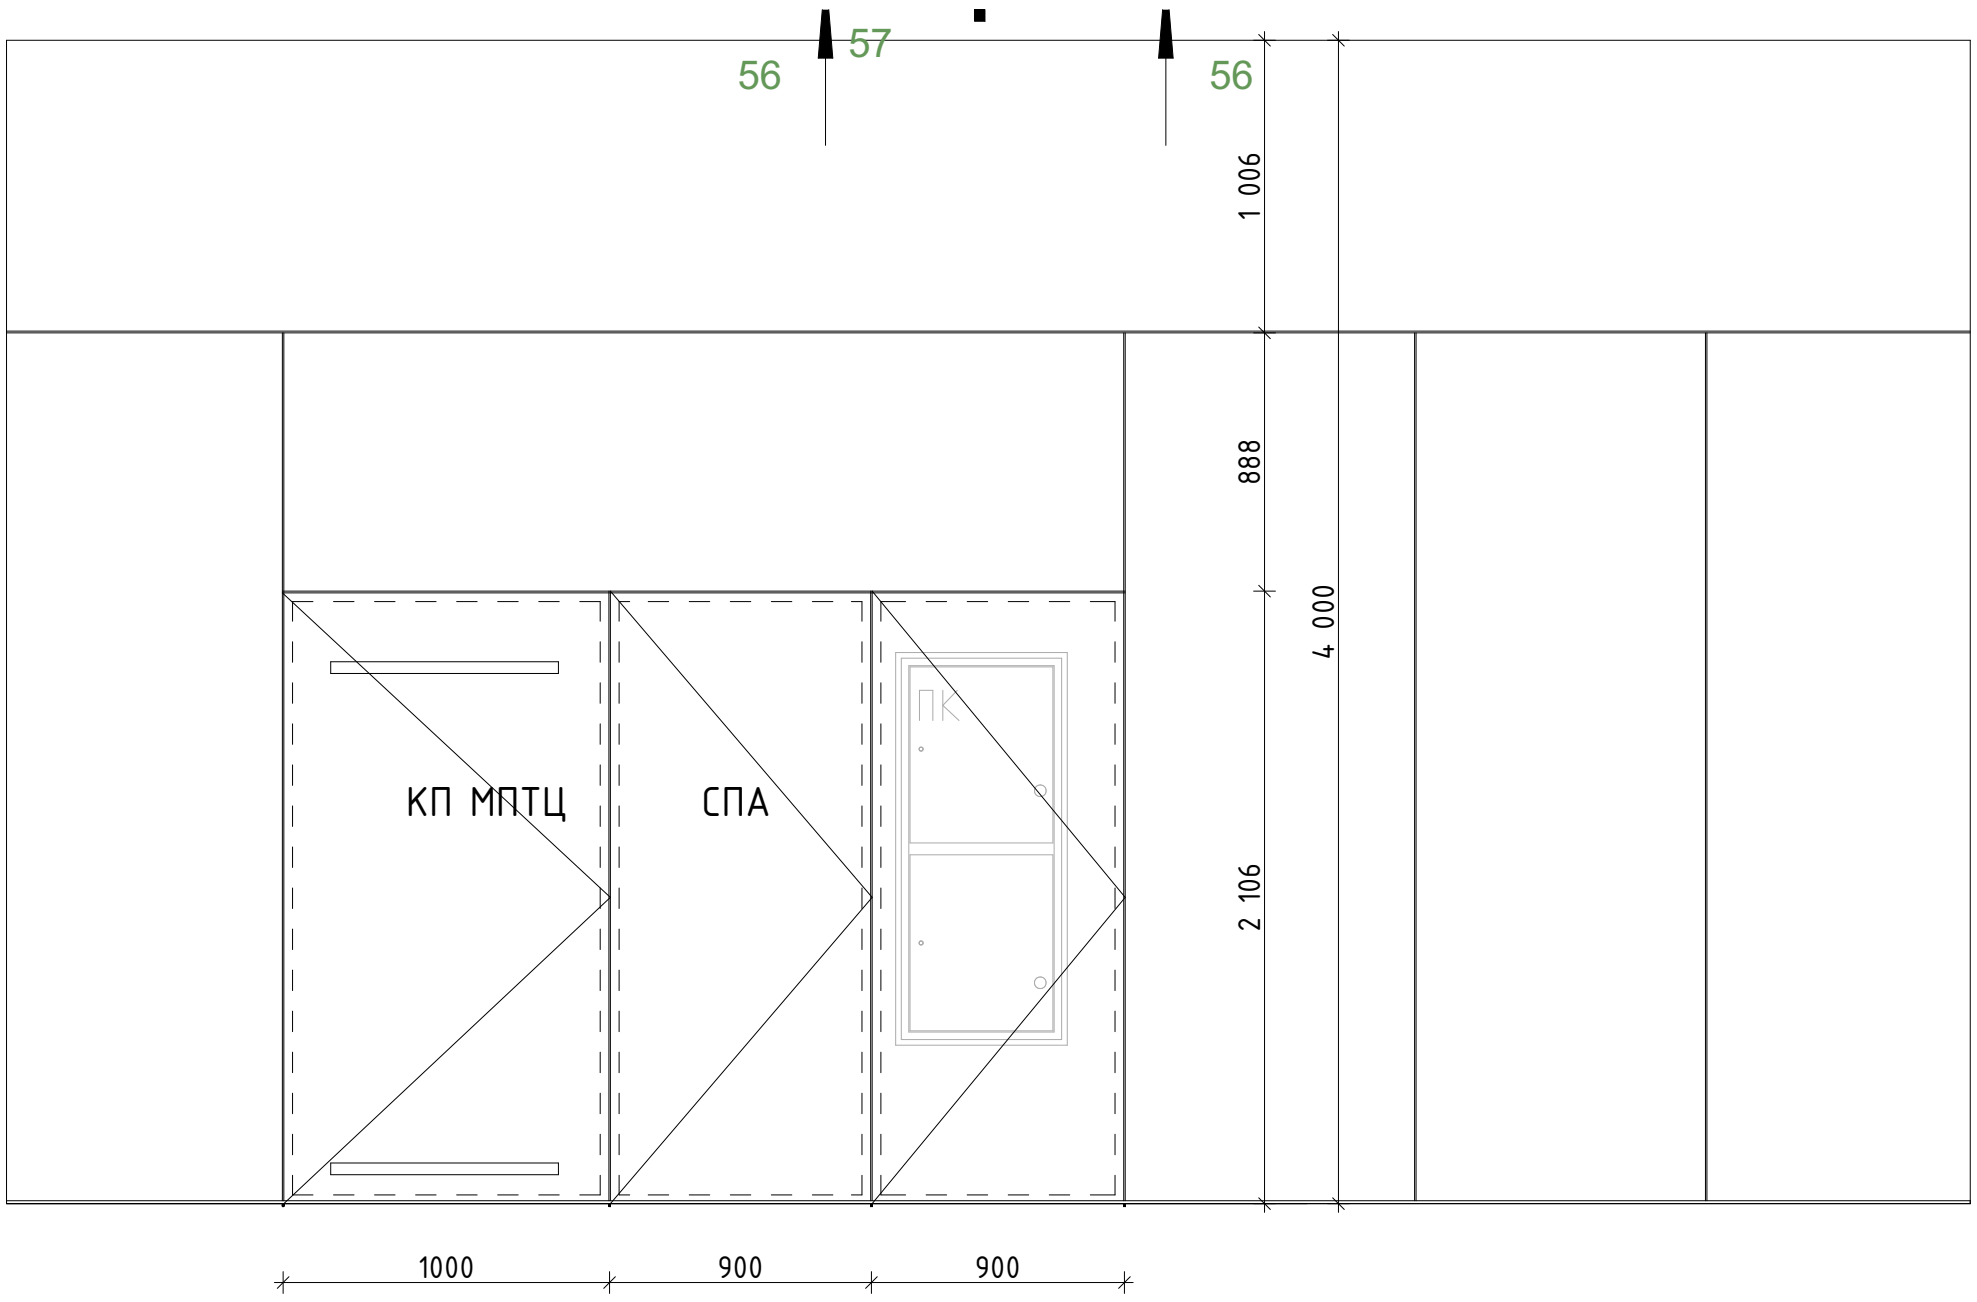

56
57
56
1 006
888
4 000
2 106
КП МПТЦ
СПА
ПК
1000
900
900