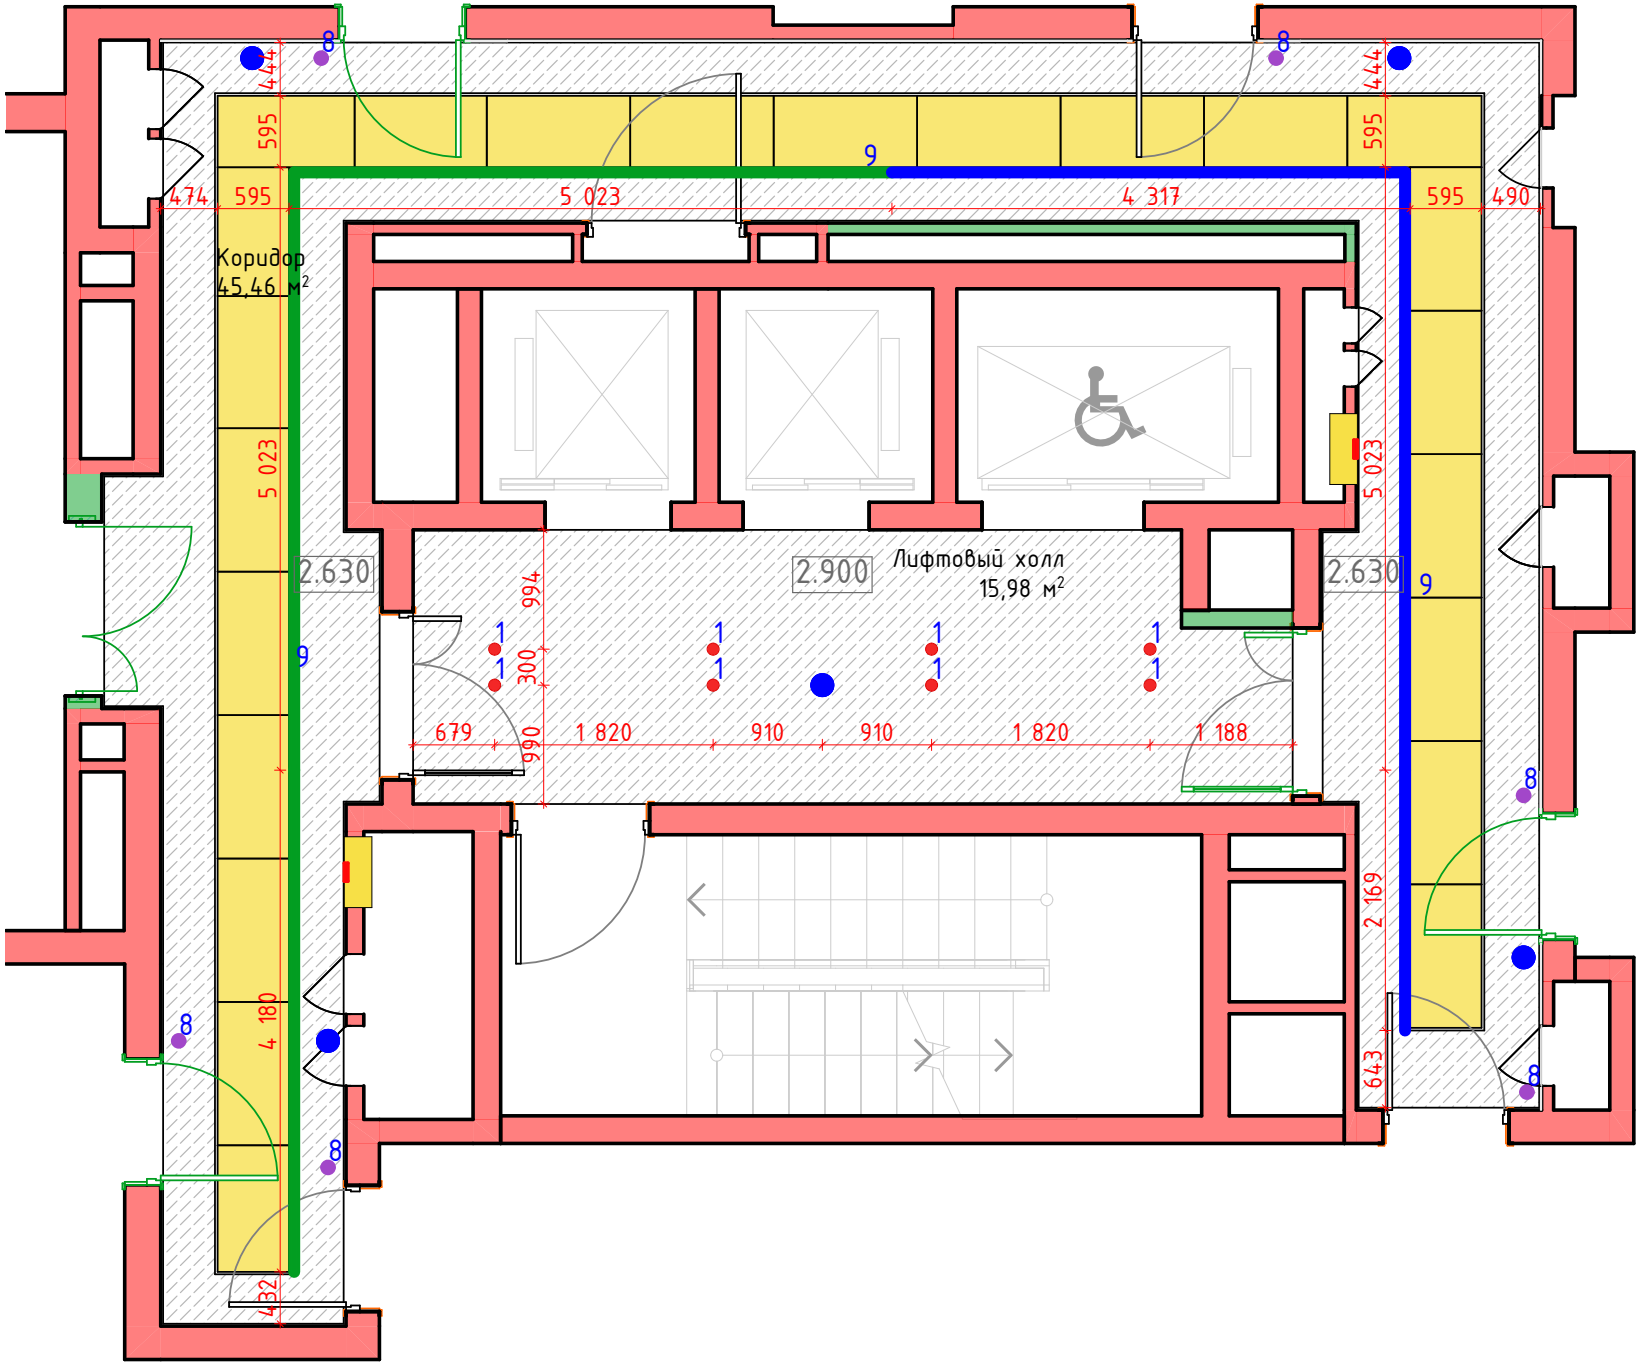

Коридор
45,46 м²
Лифтовый холл
15,98 м²
2.630
2.900
2.630
5 023
4 317
4 180
2 169
643
994
300
990
679
1 820
910
910
1 820
1 188
474
595
490
444
432