

Существующее планировочное решение

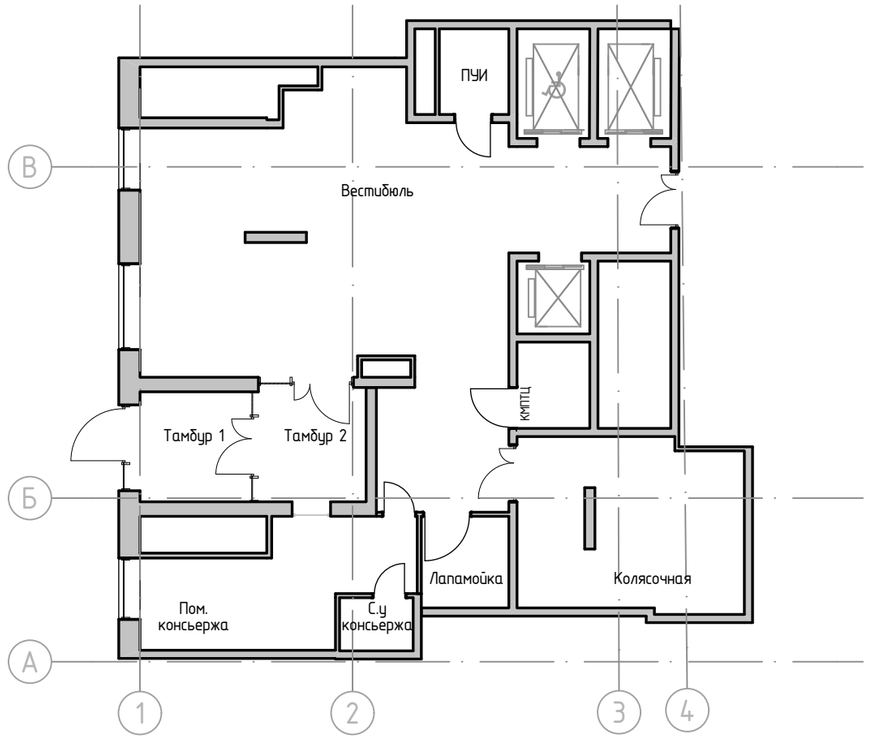

Предлагаемое планировочное решение

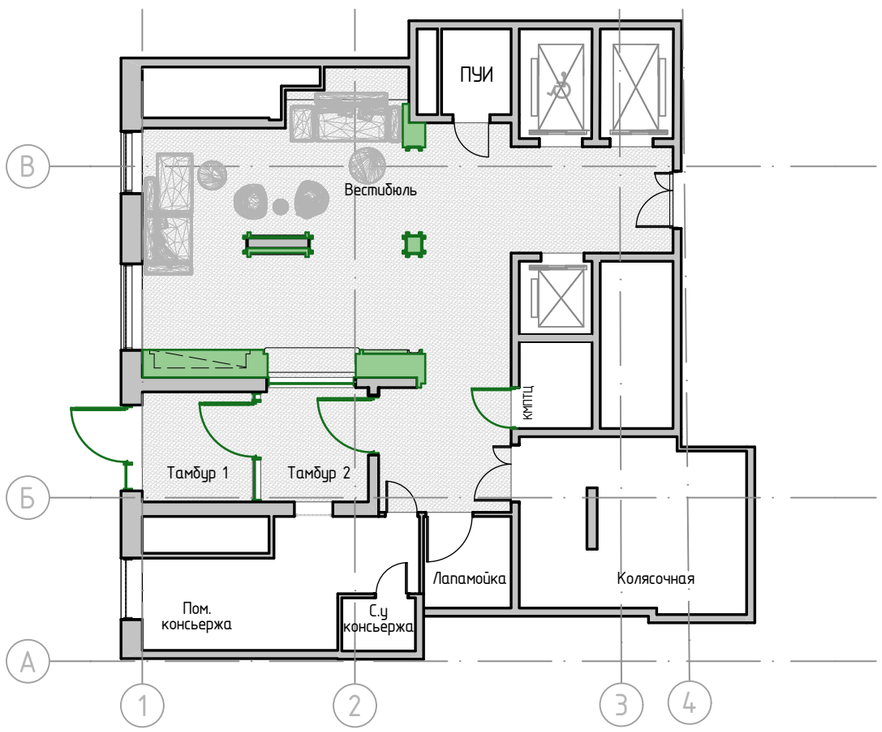

frmc



- Цветовые декоративные зеркальные панели могут выполнять функцию визуальной навигации в помещениях или на объектах, где расположено несколько корпусов. Они помогают людям ориентироваться в пространстве, выделяя определённые зоны или корпуса с помощью цвета.

- Интерьеры, выполненные на основе архитектурных решений фасадов с элементами стиля индастриал, представляют собой гармоничное сочетание внешнего и внутреннего пространства. Такой подход создаёт единую концепцию, где интерьер становится логическим продолжением фасада, сохраняя общую стилистику и цветовую гамму. В зависимости от цветового решения фасадов корпусов, цветовые решения интерьеров могут изменяться.

- Высота и тип потолков принята с учетом прокладки коммуникаций за потолком в минимальном кол-ве. Основная раскладка коммуникаций предполагается в техническом этаже. Системы дымоудаления прокладываются в пониженной зоне потолка.

Изм.	Кол.уч.	Лист	№Док.	Подп.	Дата
Разработал		Панфилова			02.2025
Проверил		Петровций			02.2025

55-02.25

Жилой дом с приспособлением подземной автостоянки под защитное сооружение гражданской обороны – «укрытие» (ЗСГО) с инженерными сетям и благоустройством территории по адресу: г. Москва, внутригородское муниципальное образование Измайлово, Сиреневый бульвар, земельный участок 4/9 (участок 6.1)

Архитектурные решения интерьеров. Места общего пользования.	Стадия	Лист	Листов
	ДП	02	

План на отм. ±0.000

ООО "ФОРМАЦИА"