

ие
ищите ,
ОСТ

421-

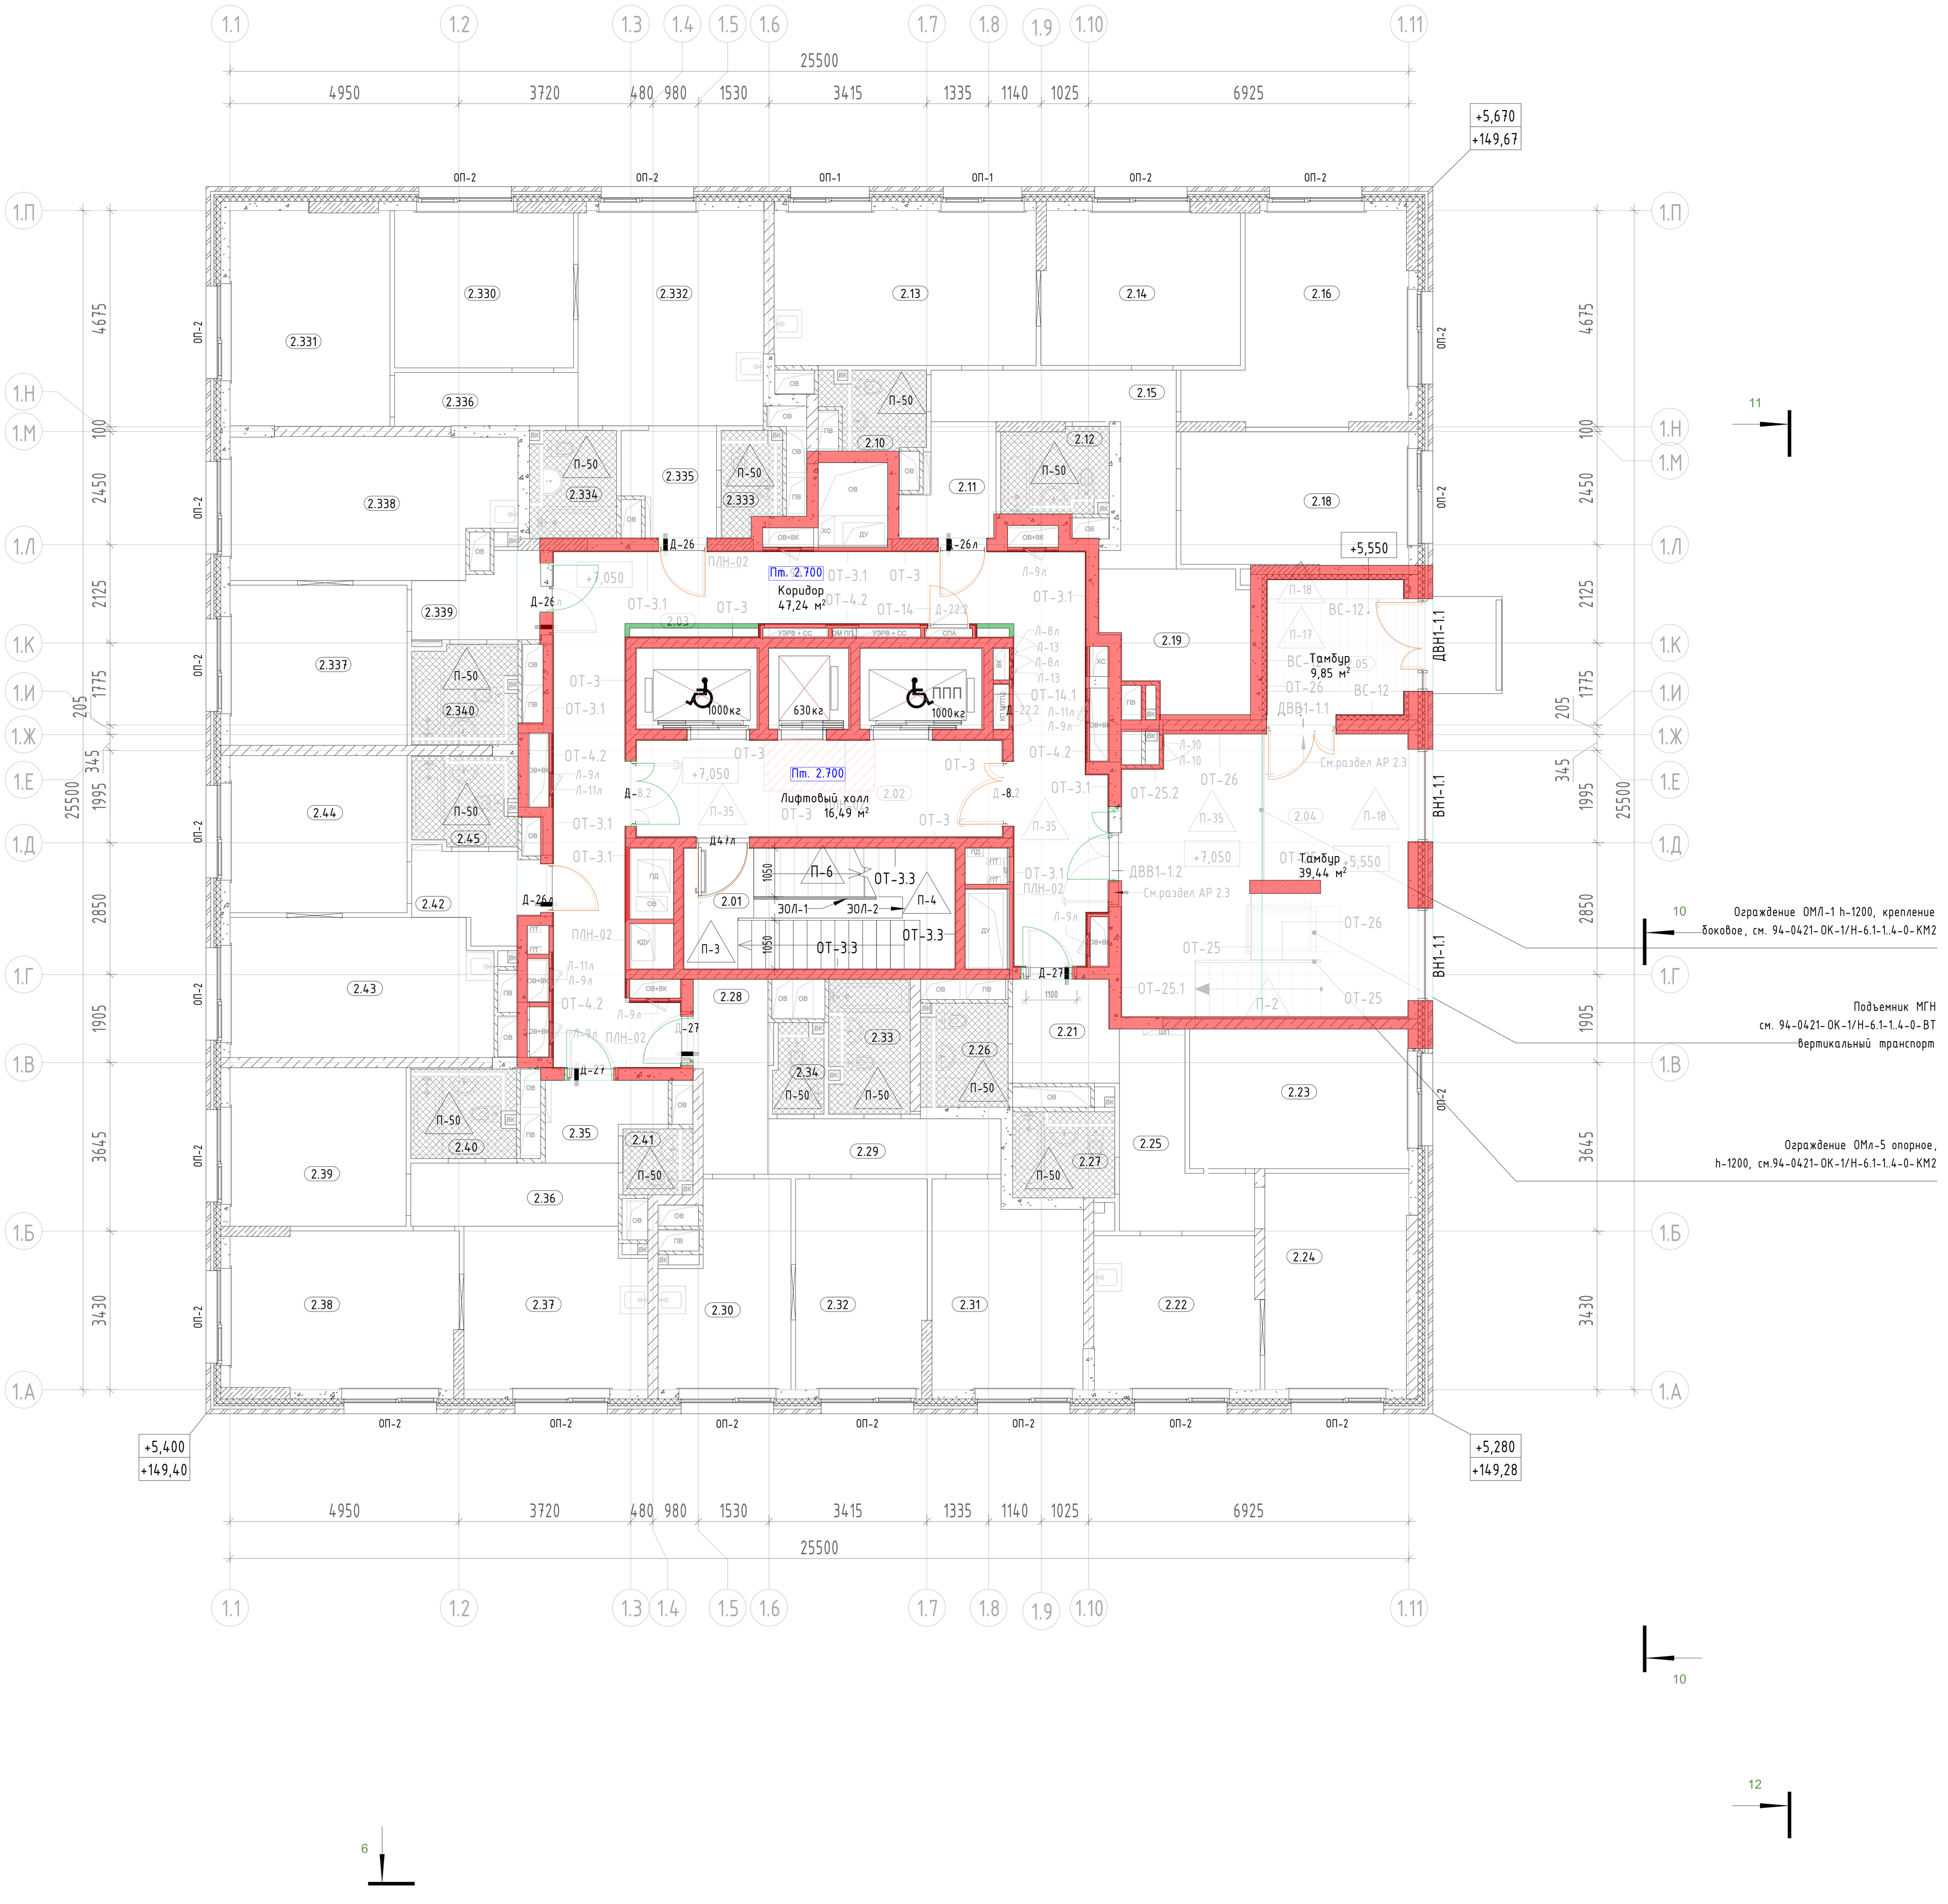

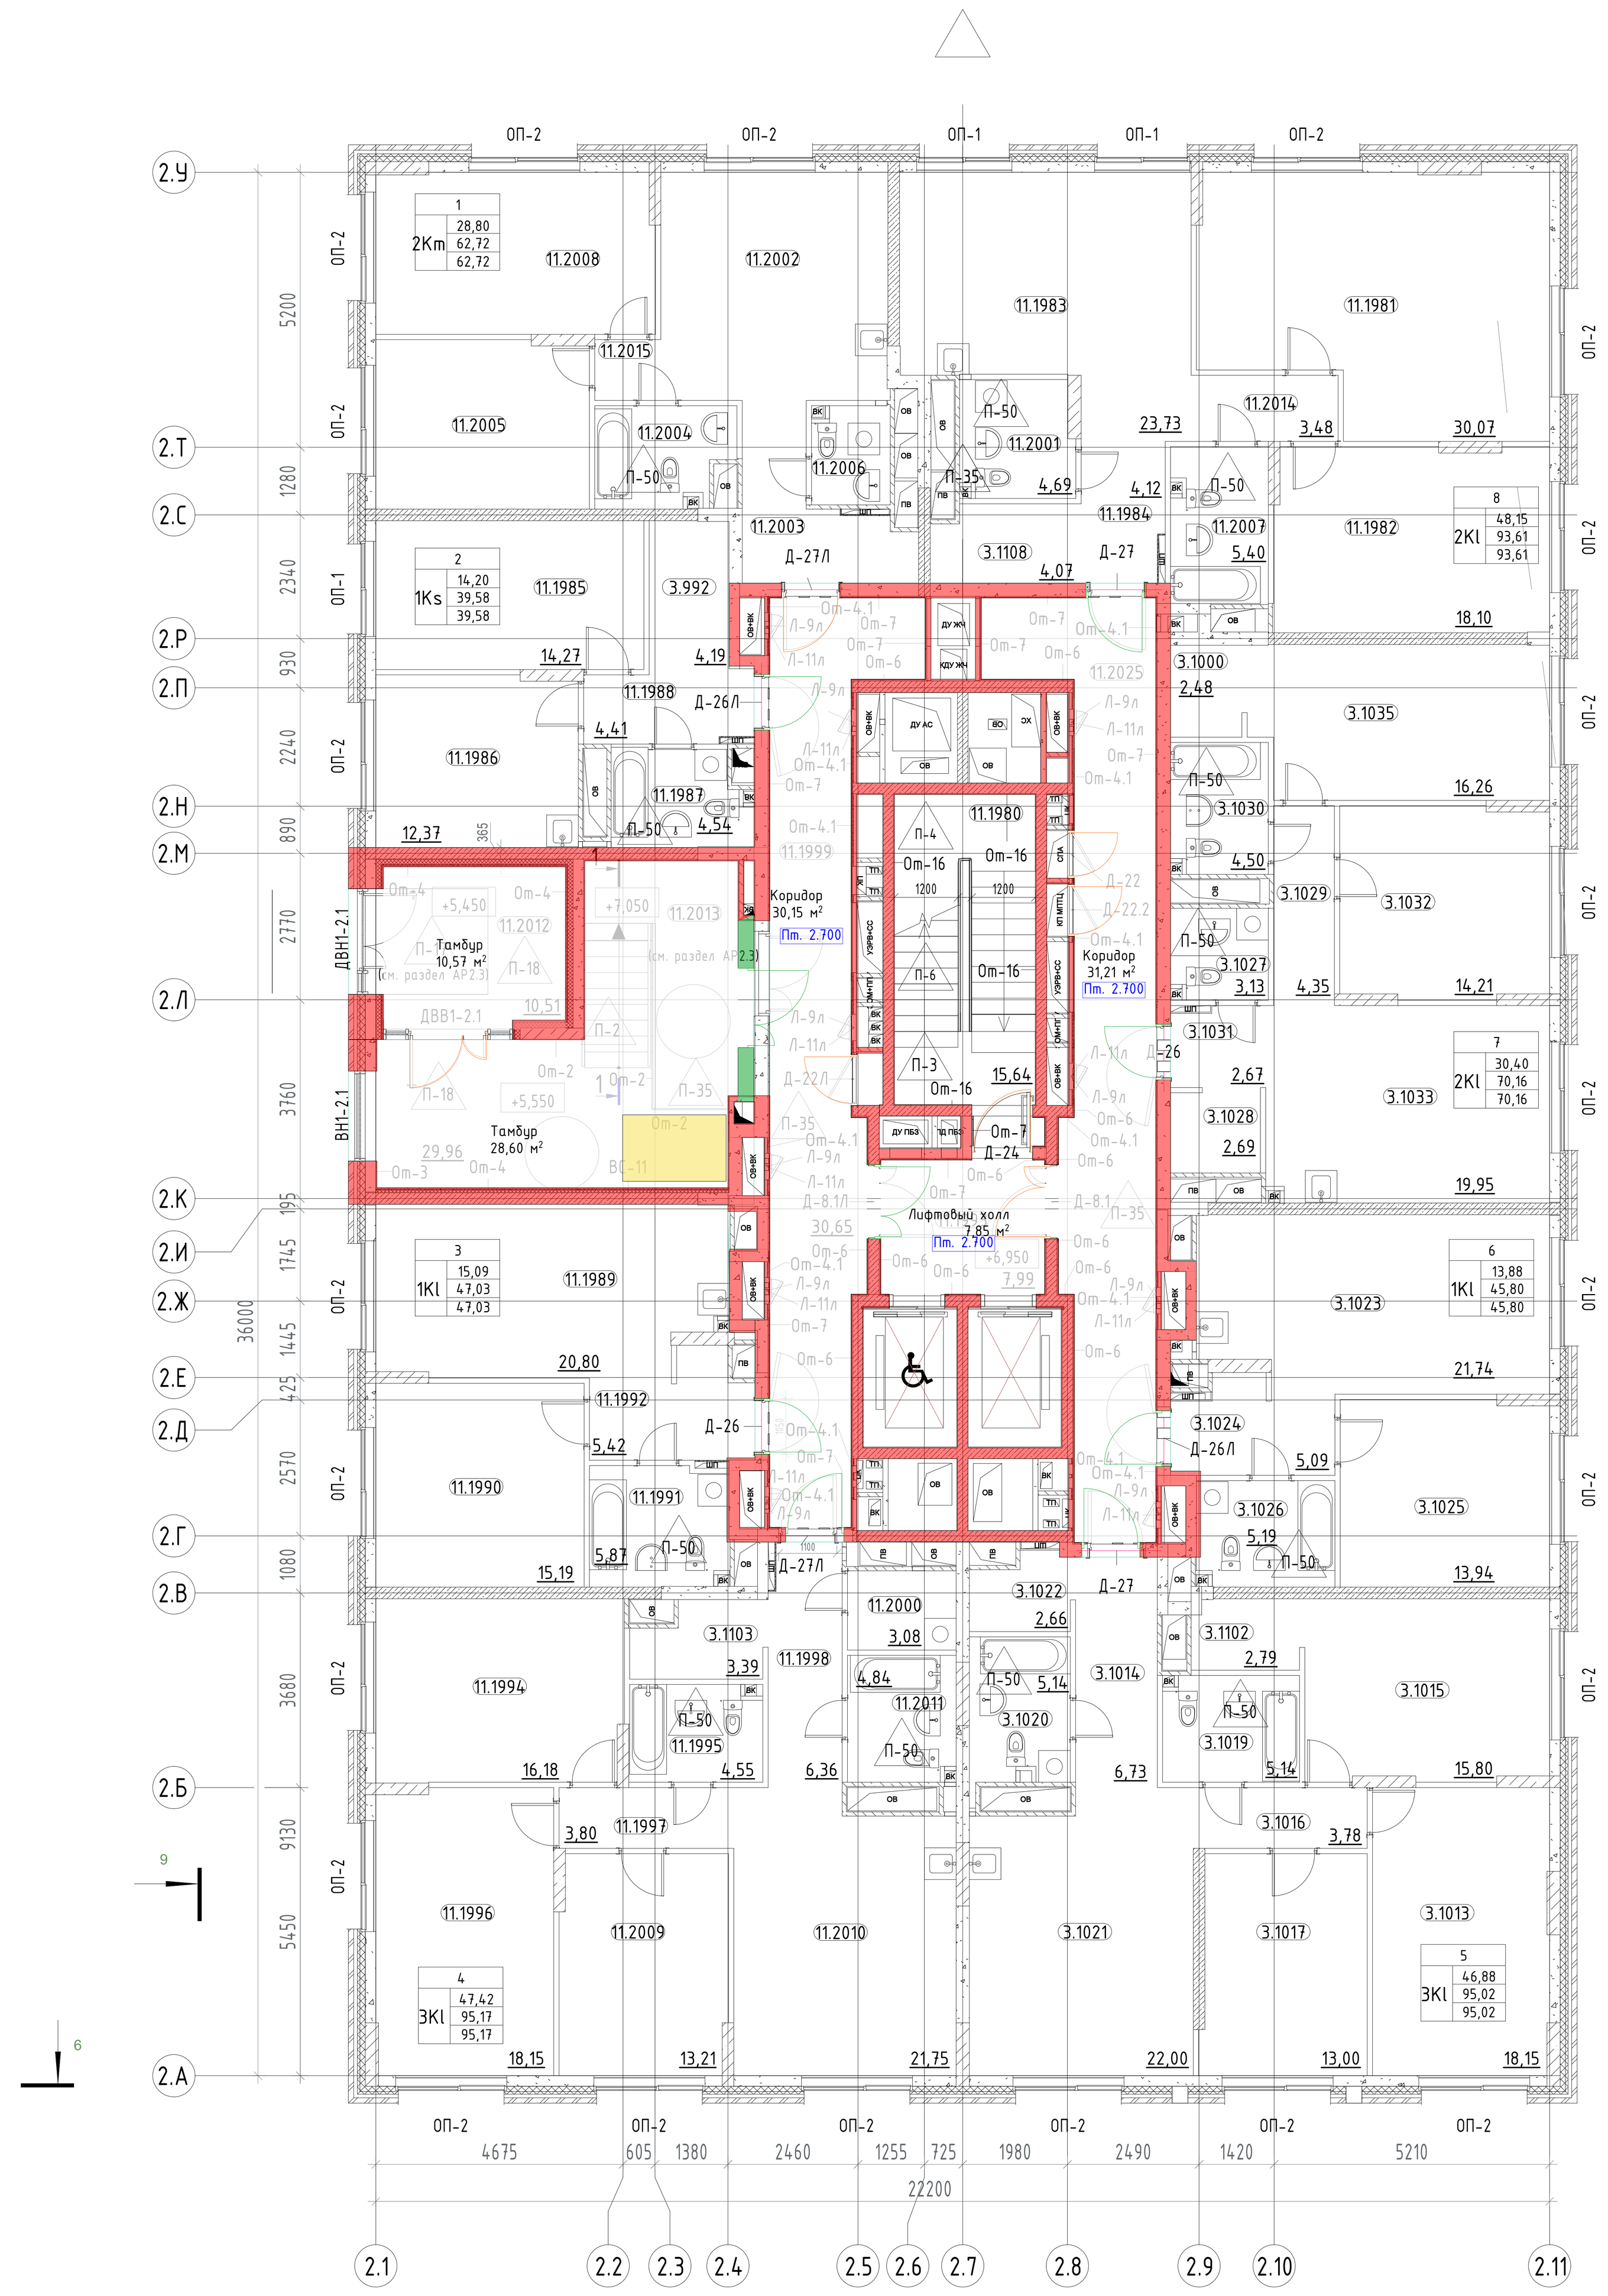

Условные обозначения:

Существующие стены в рамках разрабатываемых зон в АИ

Предлагаемые стены, элементы по дизайн-проекту

Пт. 4.100 Отметки потолков от ур. ч. п.

						#ПрNº-АР1
						Жилой дом с приспособлением подземной автостоянки под защитное сооружение гражданской обороны – «укрытие» (ЗСГО) с инженерными сетям и благоустройством территории по адресу: г. Москва, внутригородское муниципальное образование Измайлово, Сиреневый бульвар, земельный участок 4/9 (участок 6.1)
Изм.	Кол.уч.	Лист	№Док.	Подп.	Дата	
						Архитектурные решения интерьеров / Стадия: #Стадия Проекта / Лист: АР1.3 / Листов:
						Общий план. Этаж 2_6.1.1_6.1.2 / ООО "ФОРМАЦИА"