



Развертка межквартирного коридора. М1:50

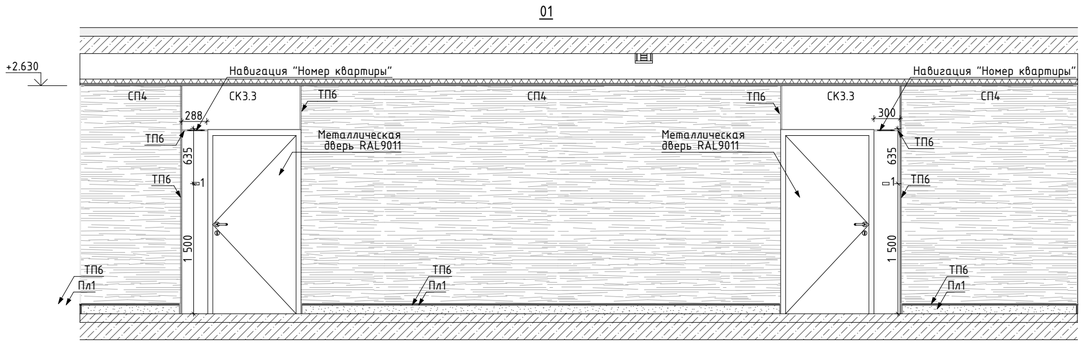


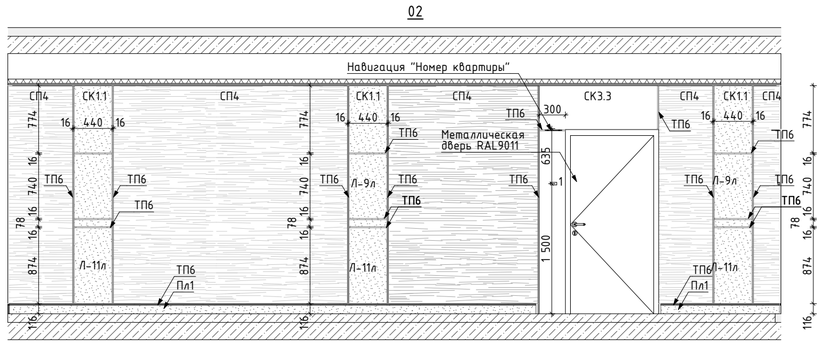

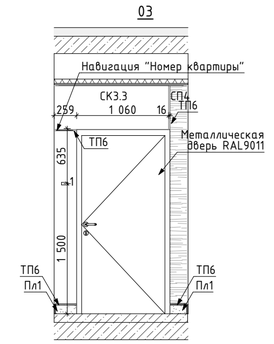


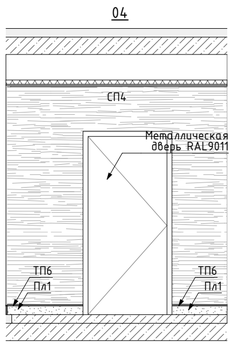



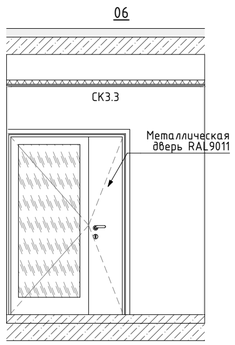





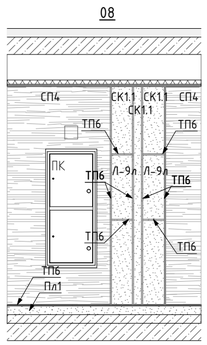






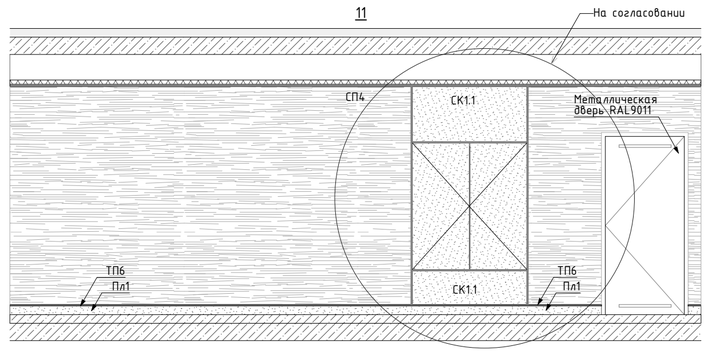


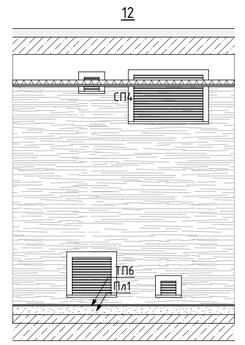




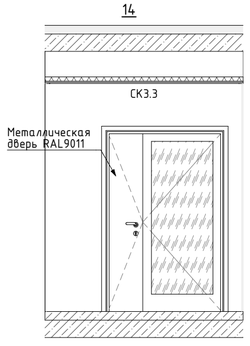



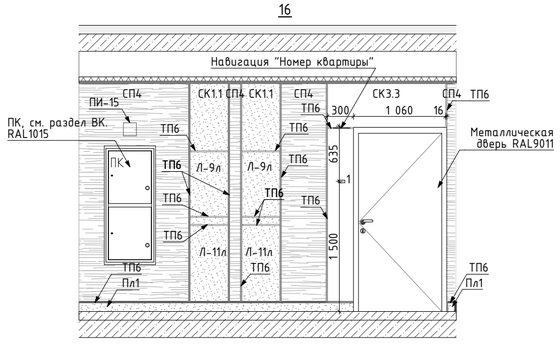





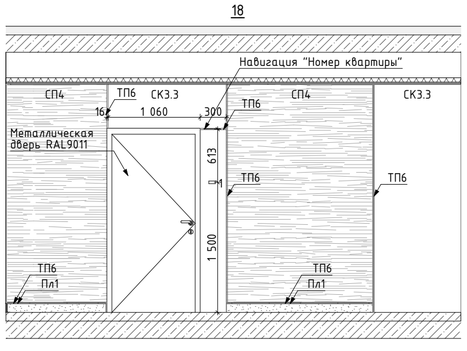





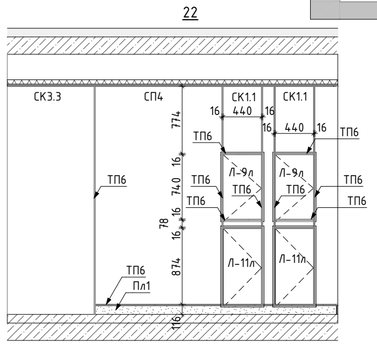

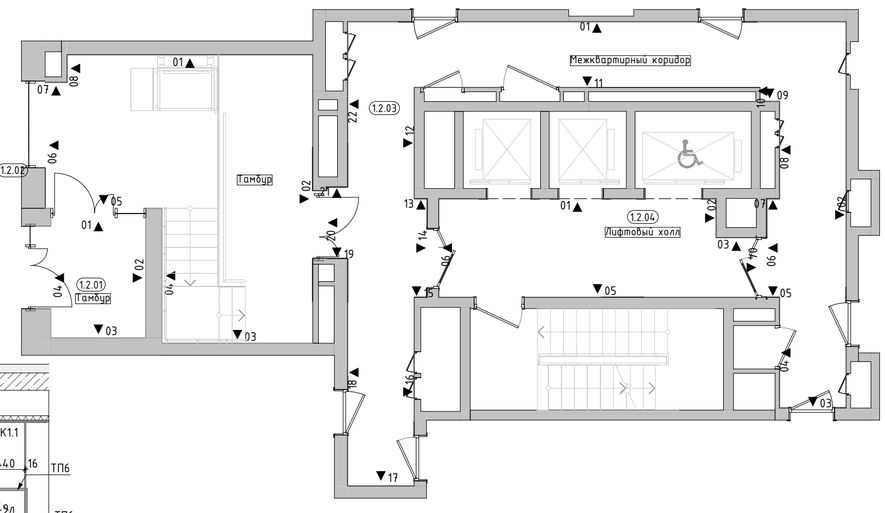

						94-0421-ОК-1/Н-6.2-1-1-АИ1			
						(30к.015) Жилой дом с приспособлением подземной автостоянки под защитное сооружение гражданской обороны – «укрытие» (ЗСГО) с инженерными сетями и благоустройством территории по адресу: г. Москва, внутригородское муниципальное образование Измайлово, Сиреневый бульвар, земельный участок 4/9 (участок 6.2)			
Изм.	Колуч.	Лист	№Док.	Подп.	Дата				
						Архитектурные интерьеры. Места общего пользования (МОП). Отделочные чертежи. Корпус 1.	Стадия	Лист	Листов
							Р	14	
						Развертки стен помещений МОП. Типовой этаж (Начало)	ООО "ФОРМАЦИА"		