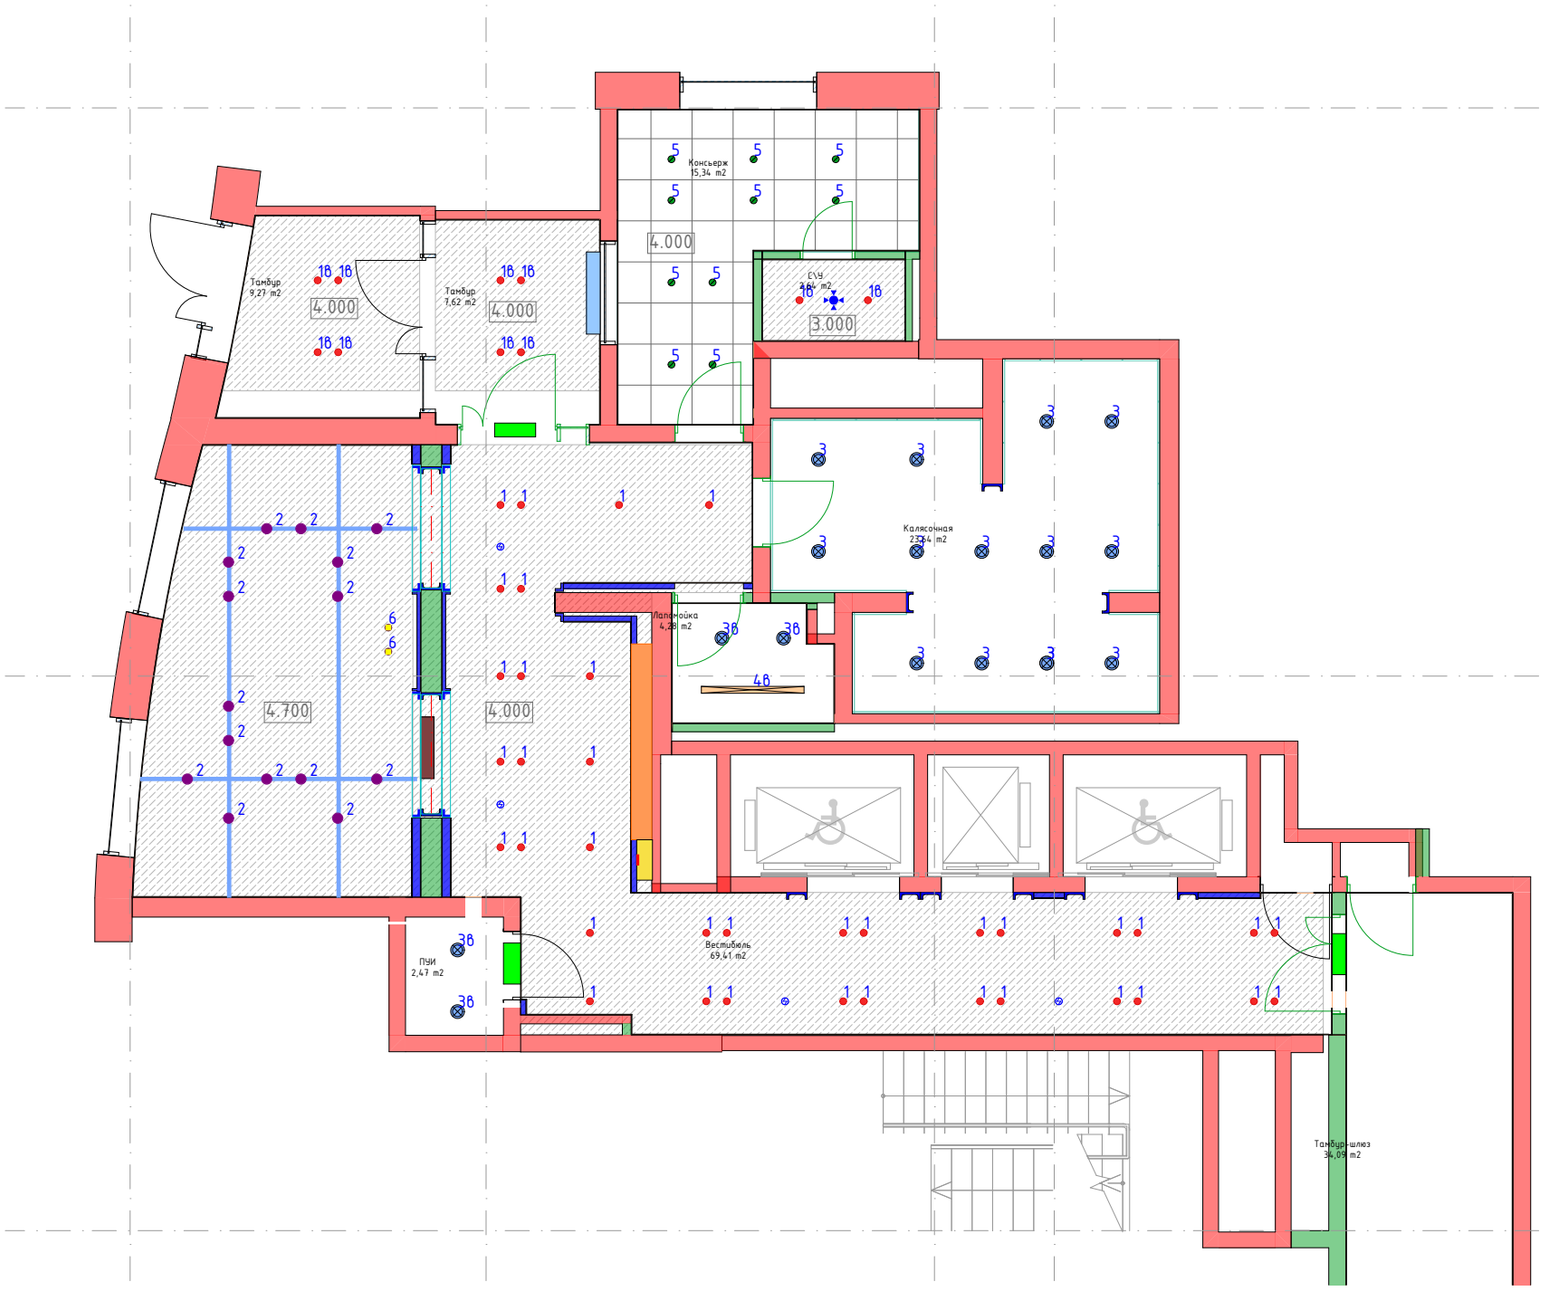
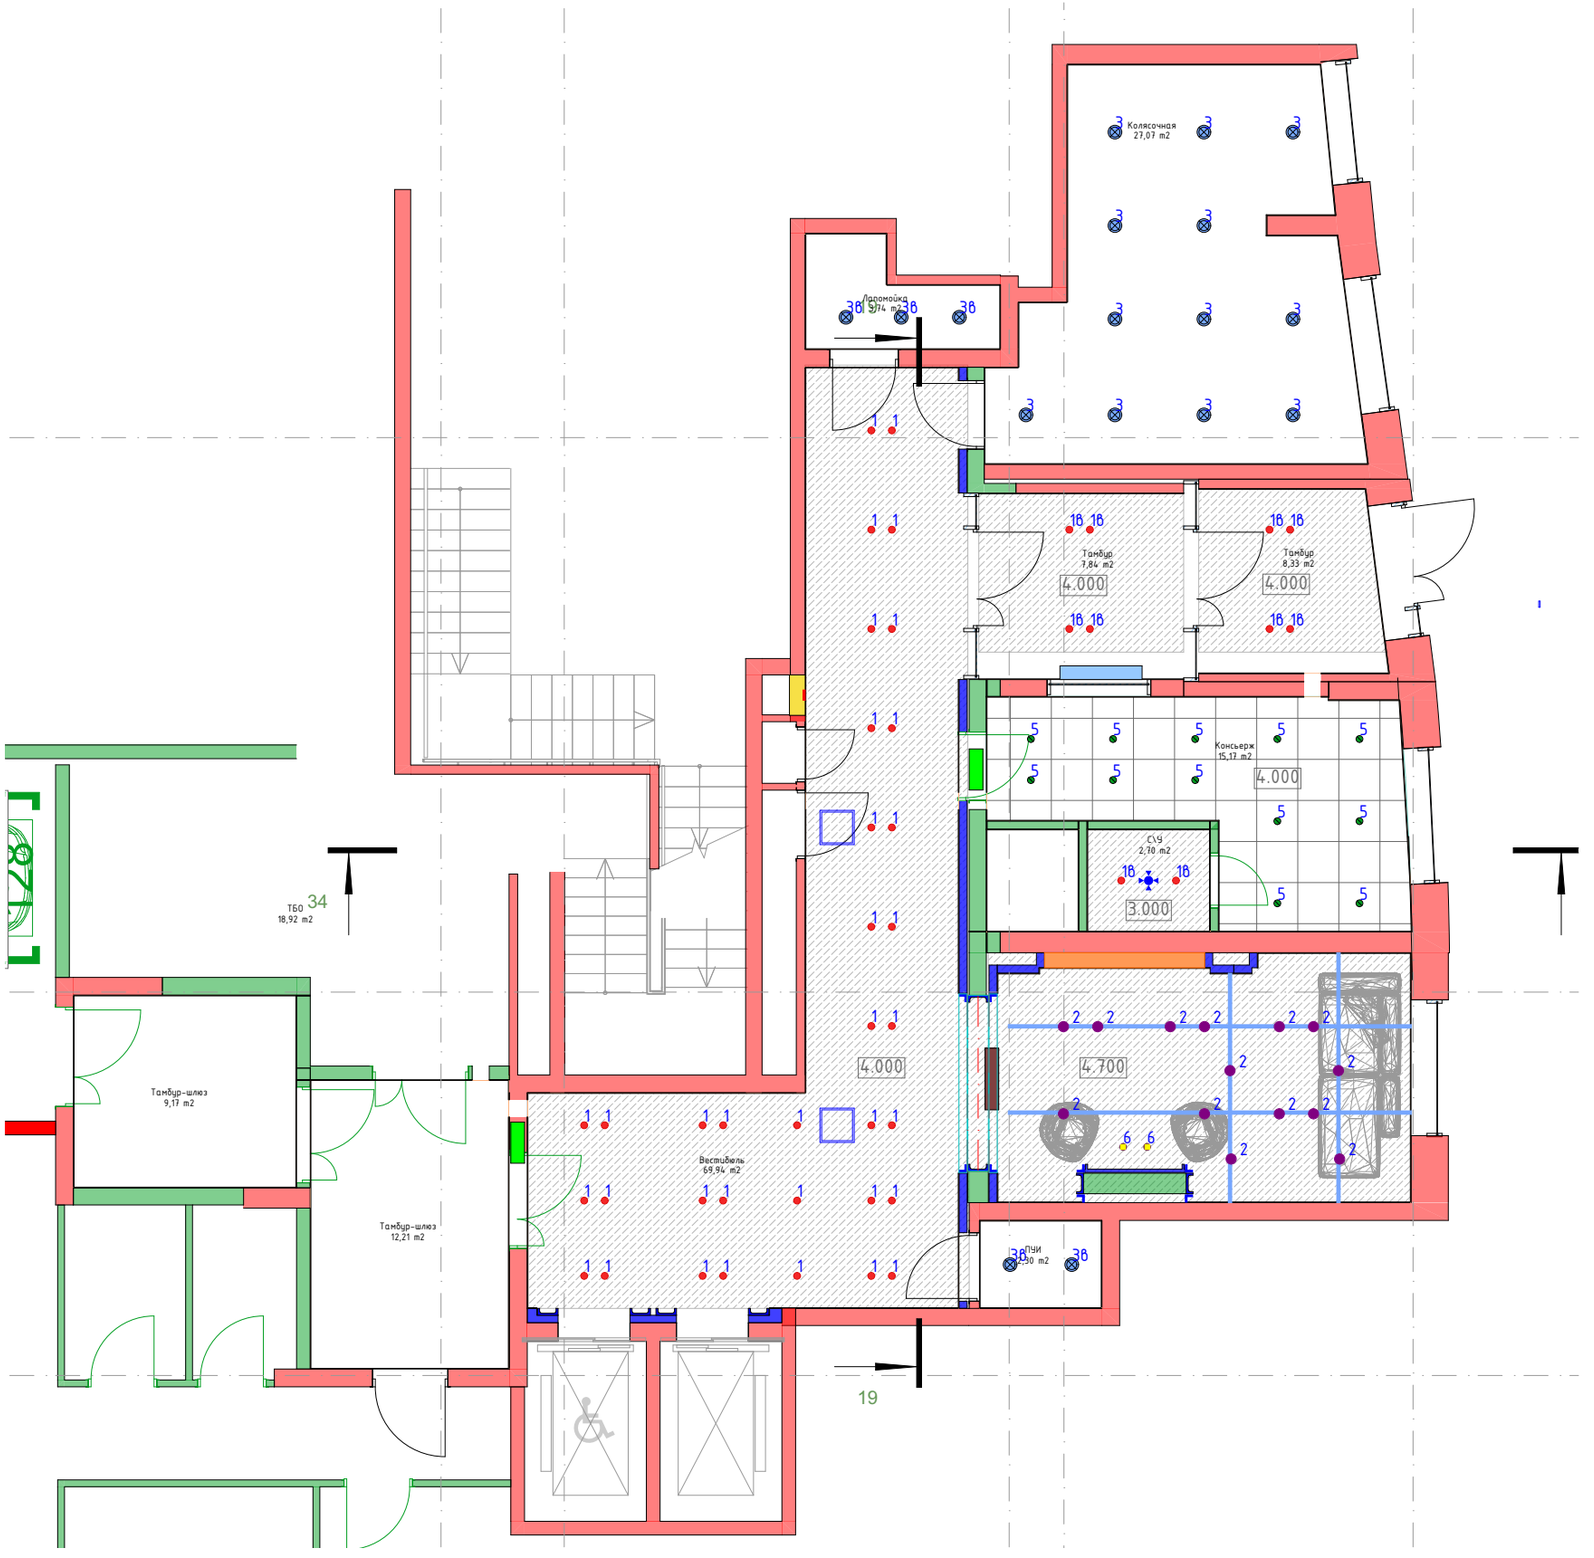
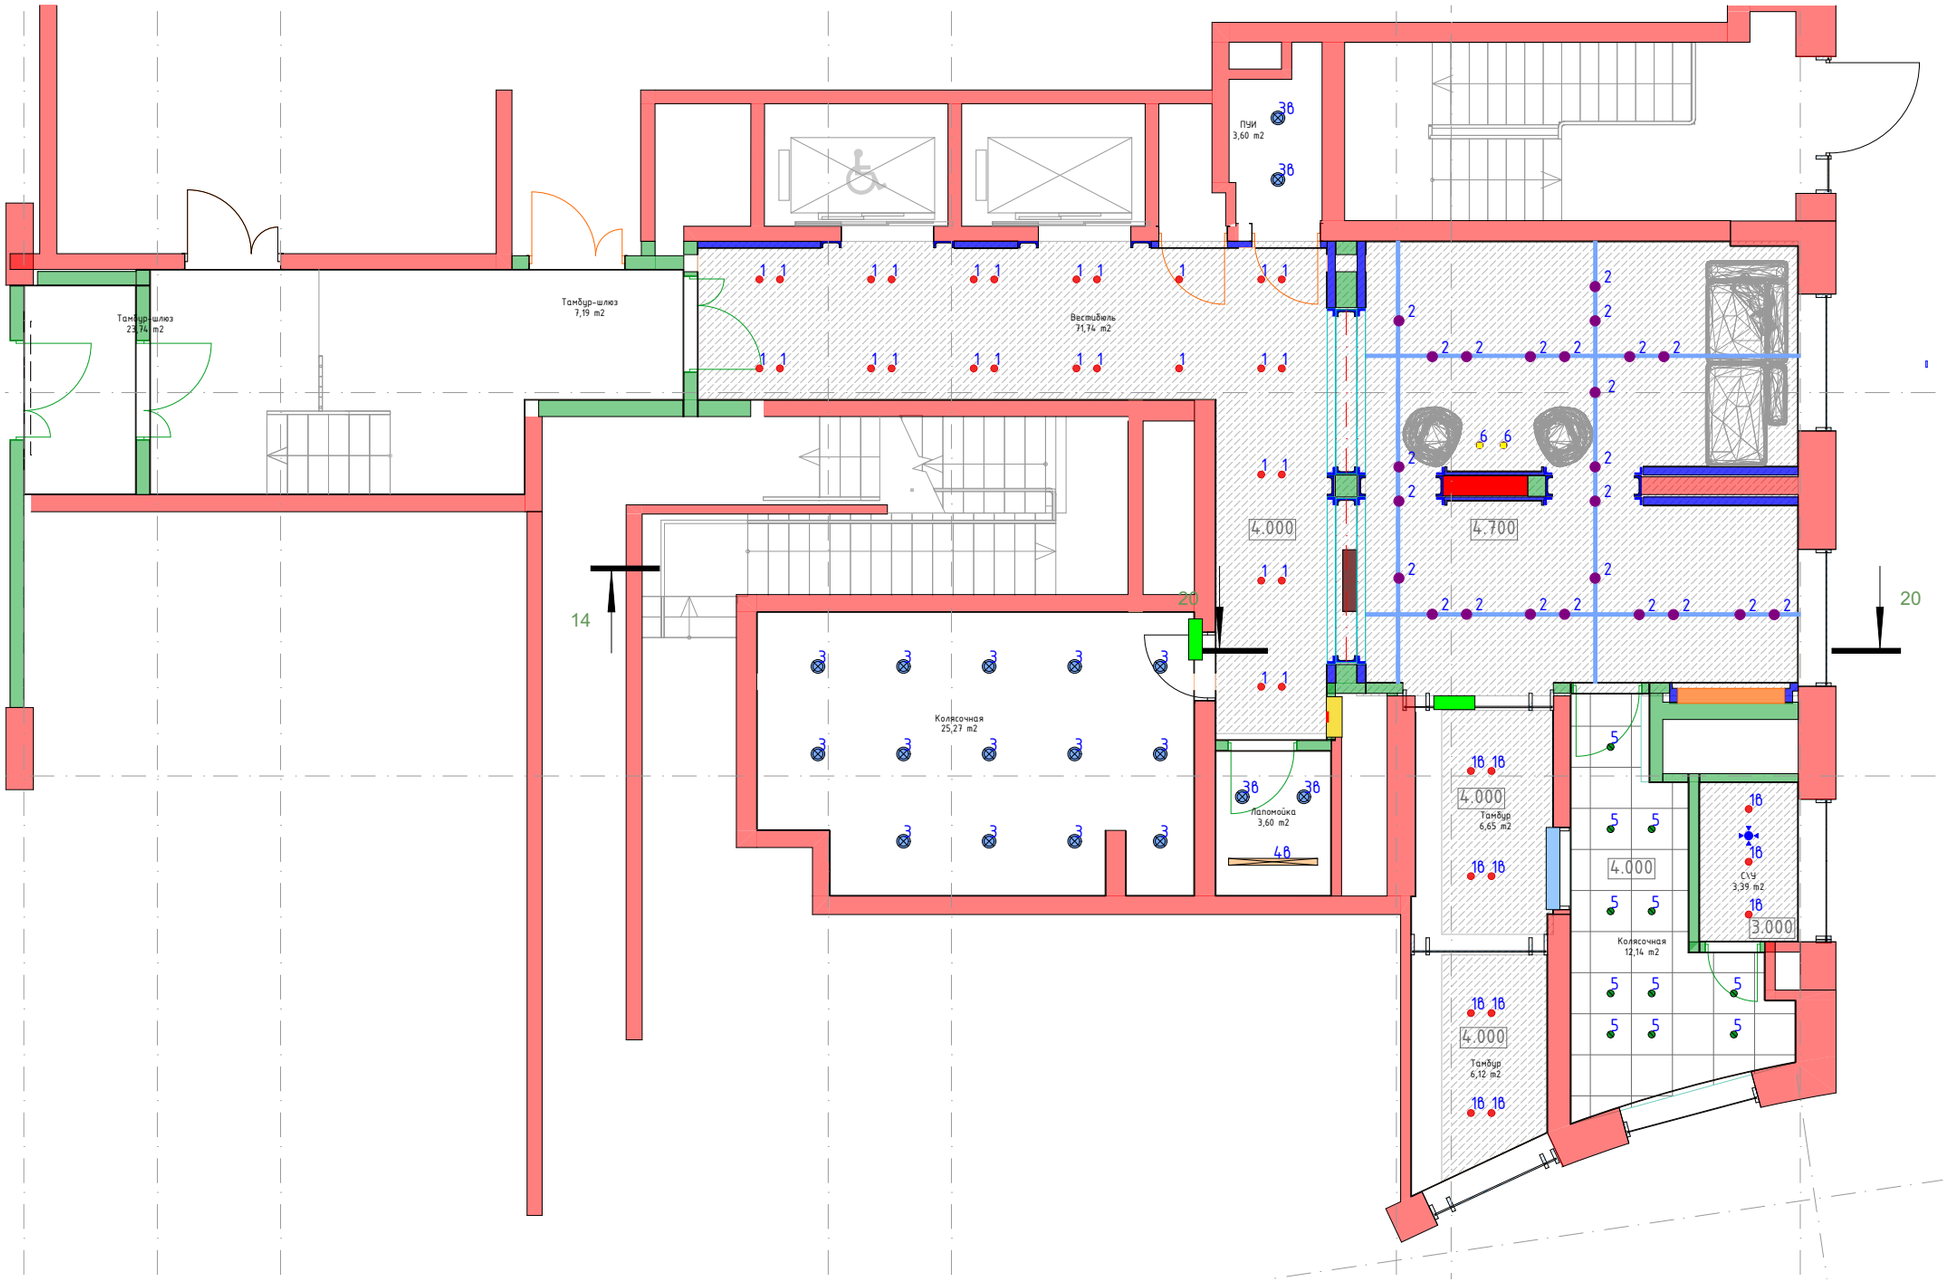
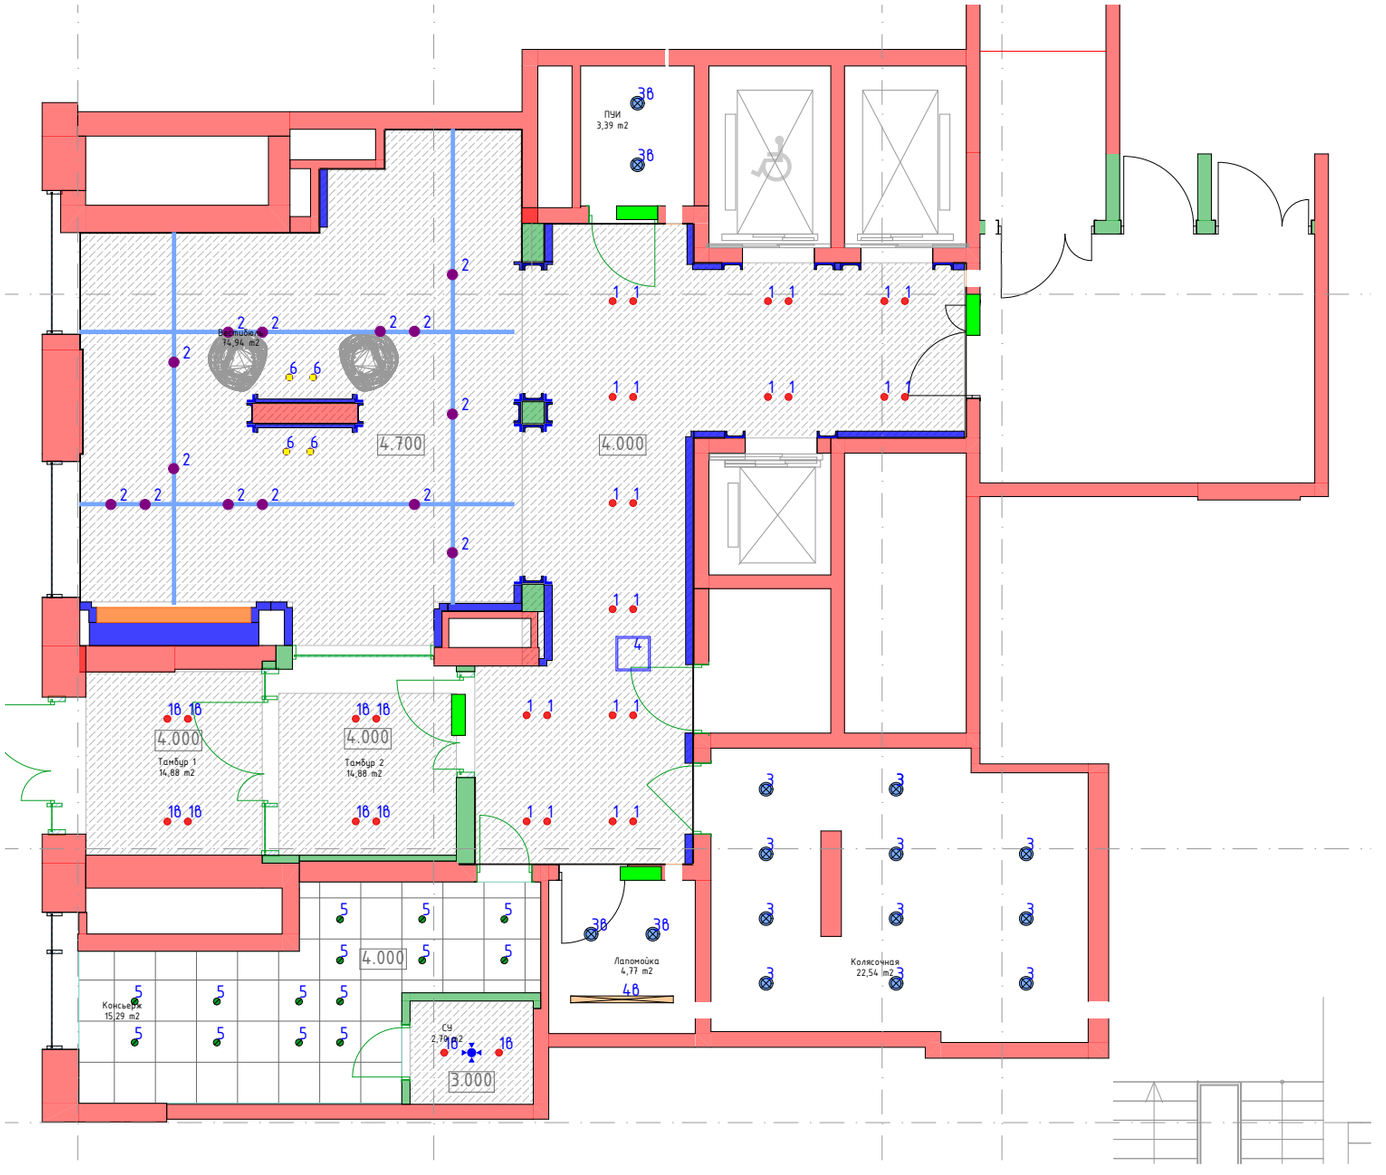
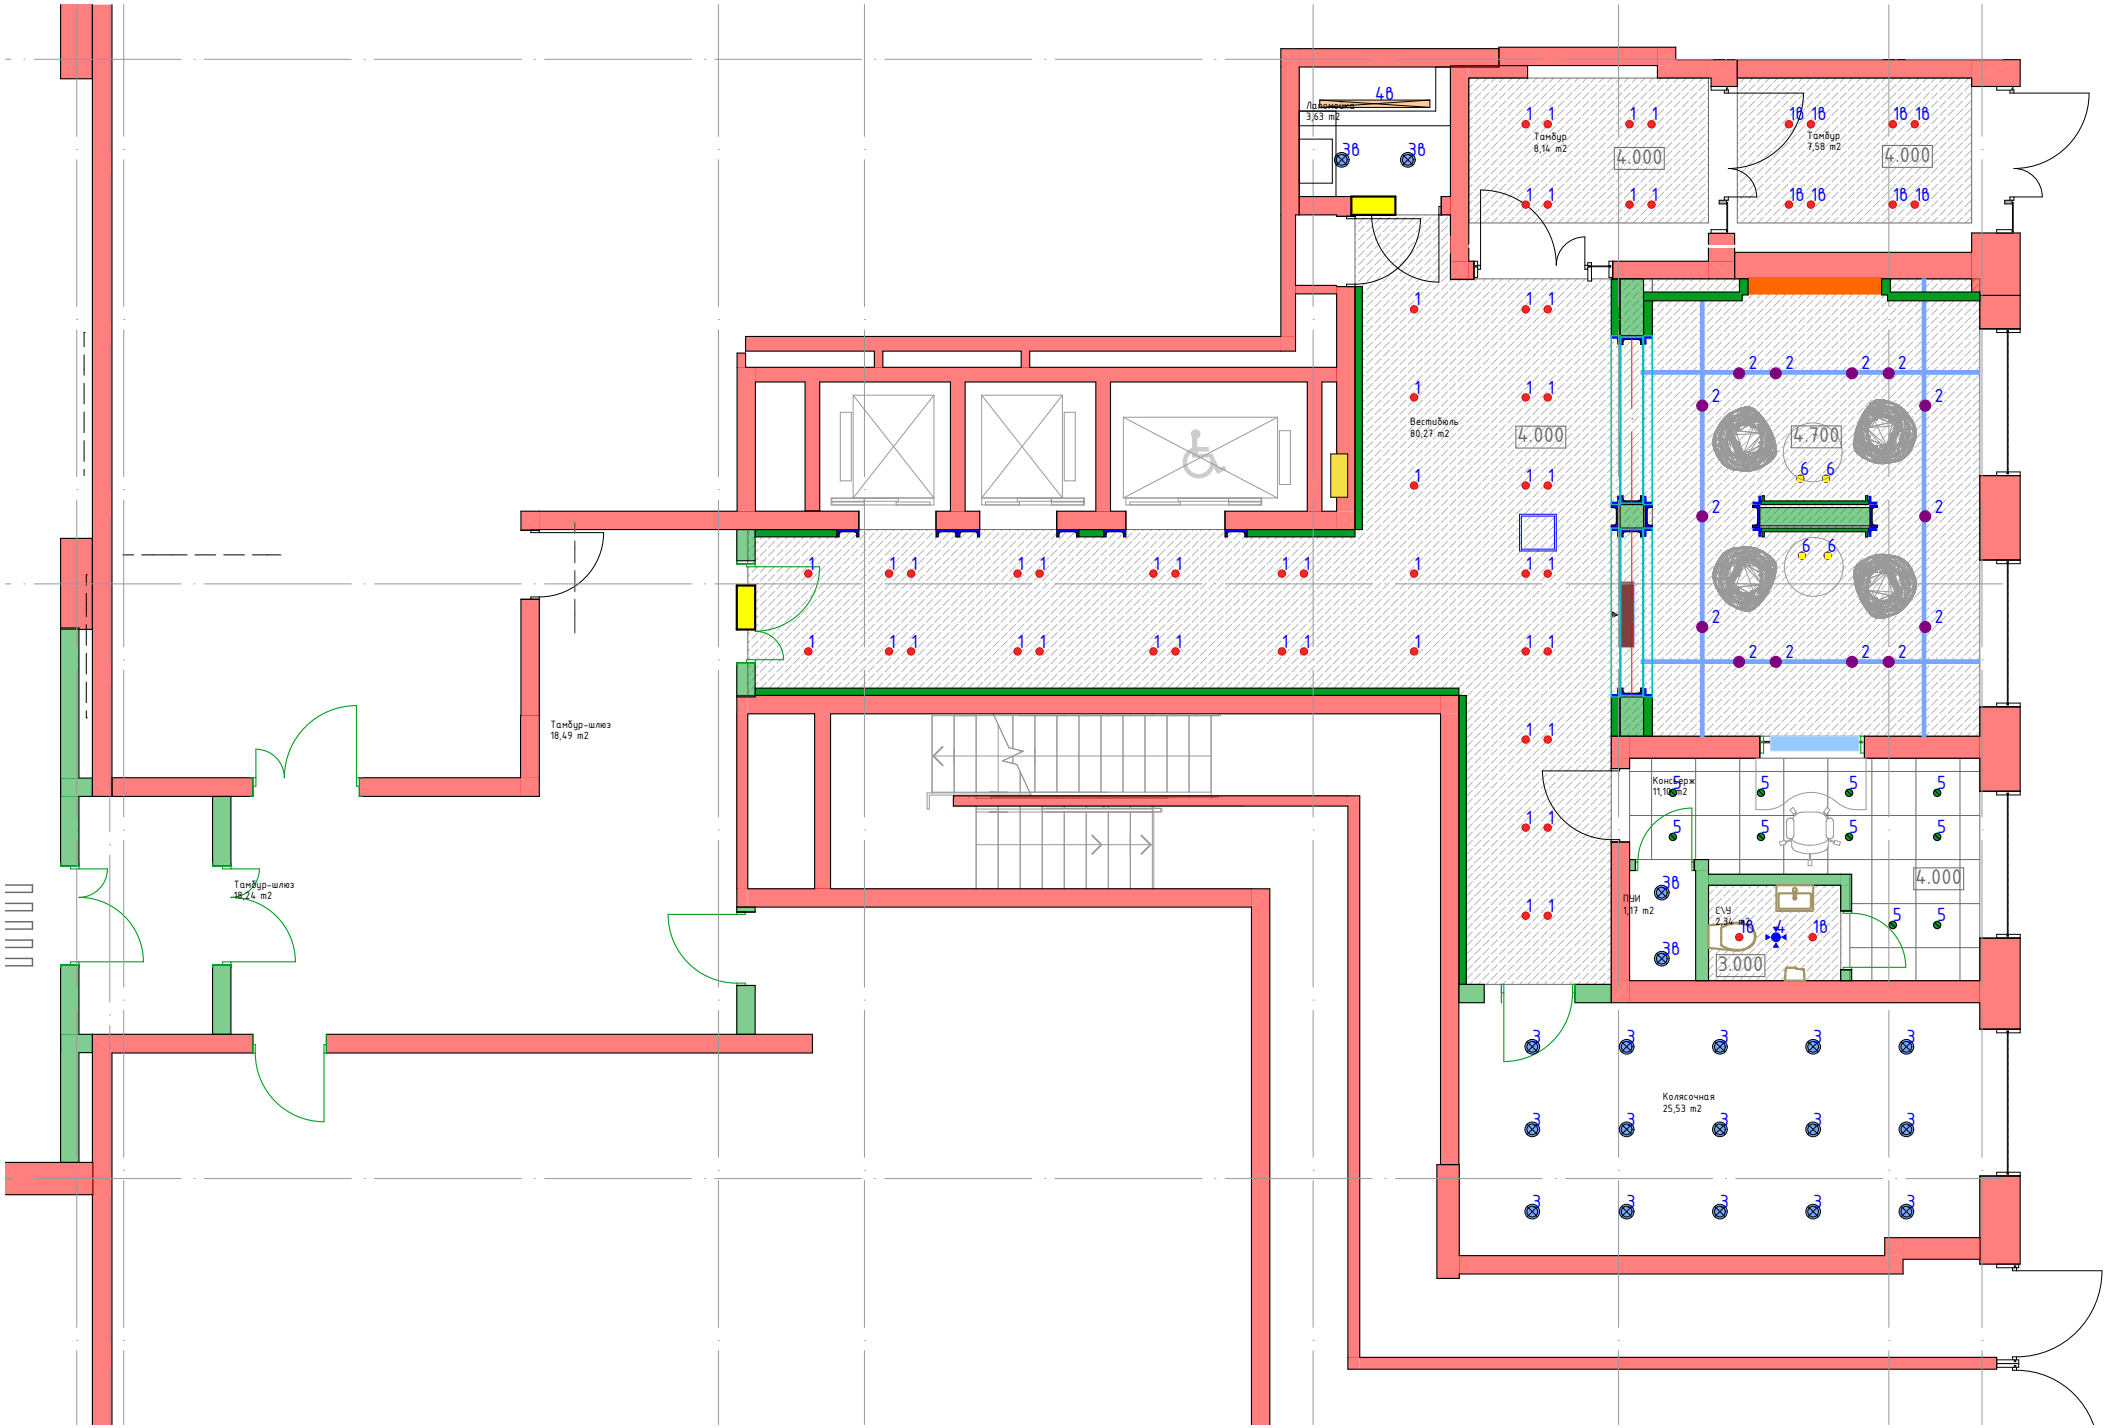
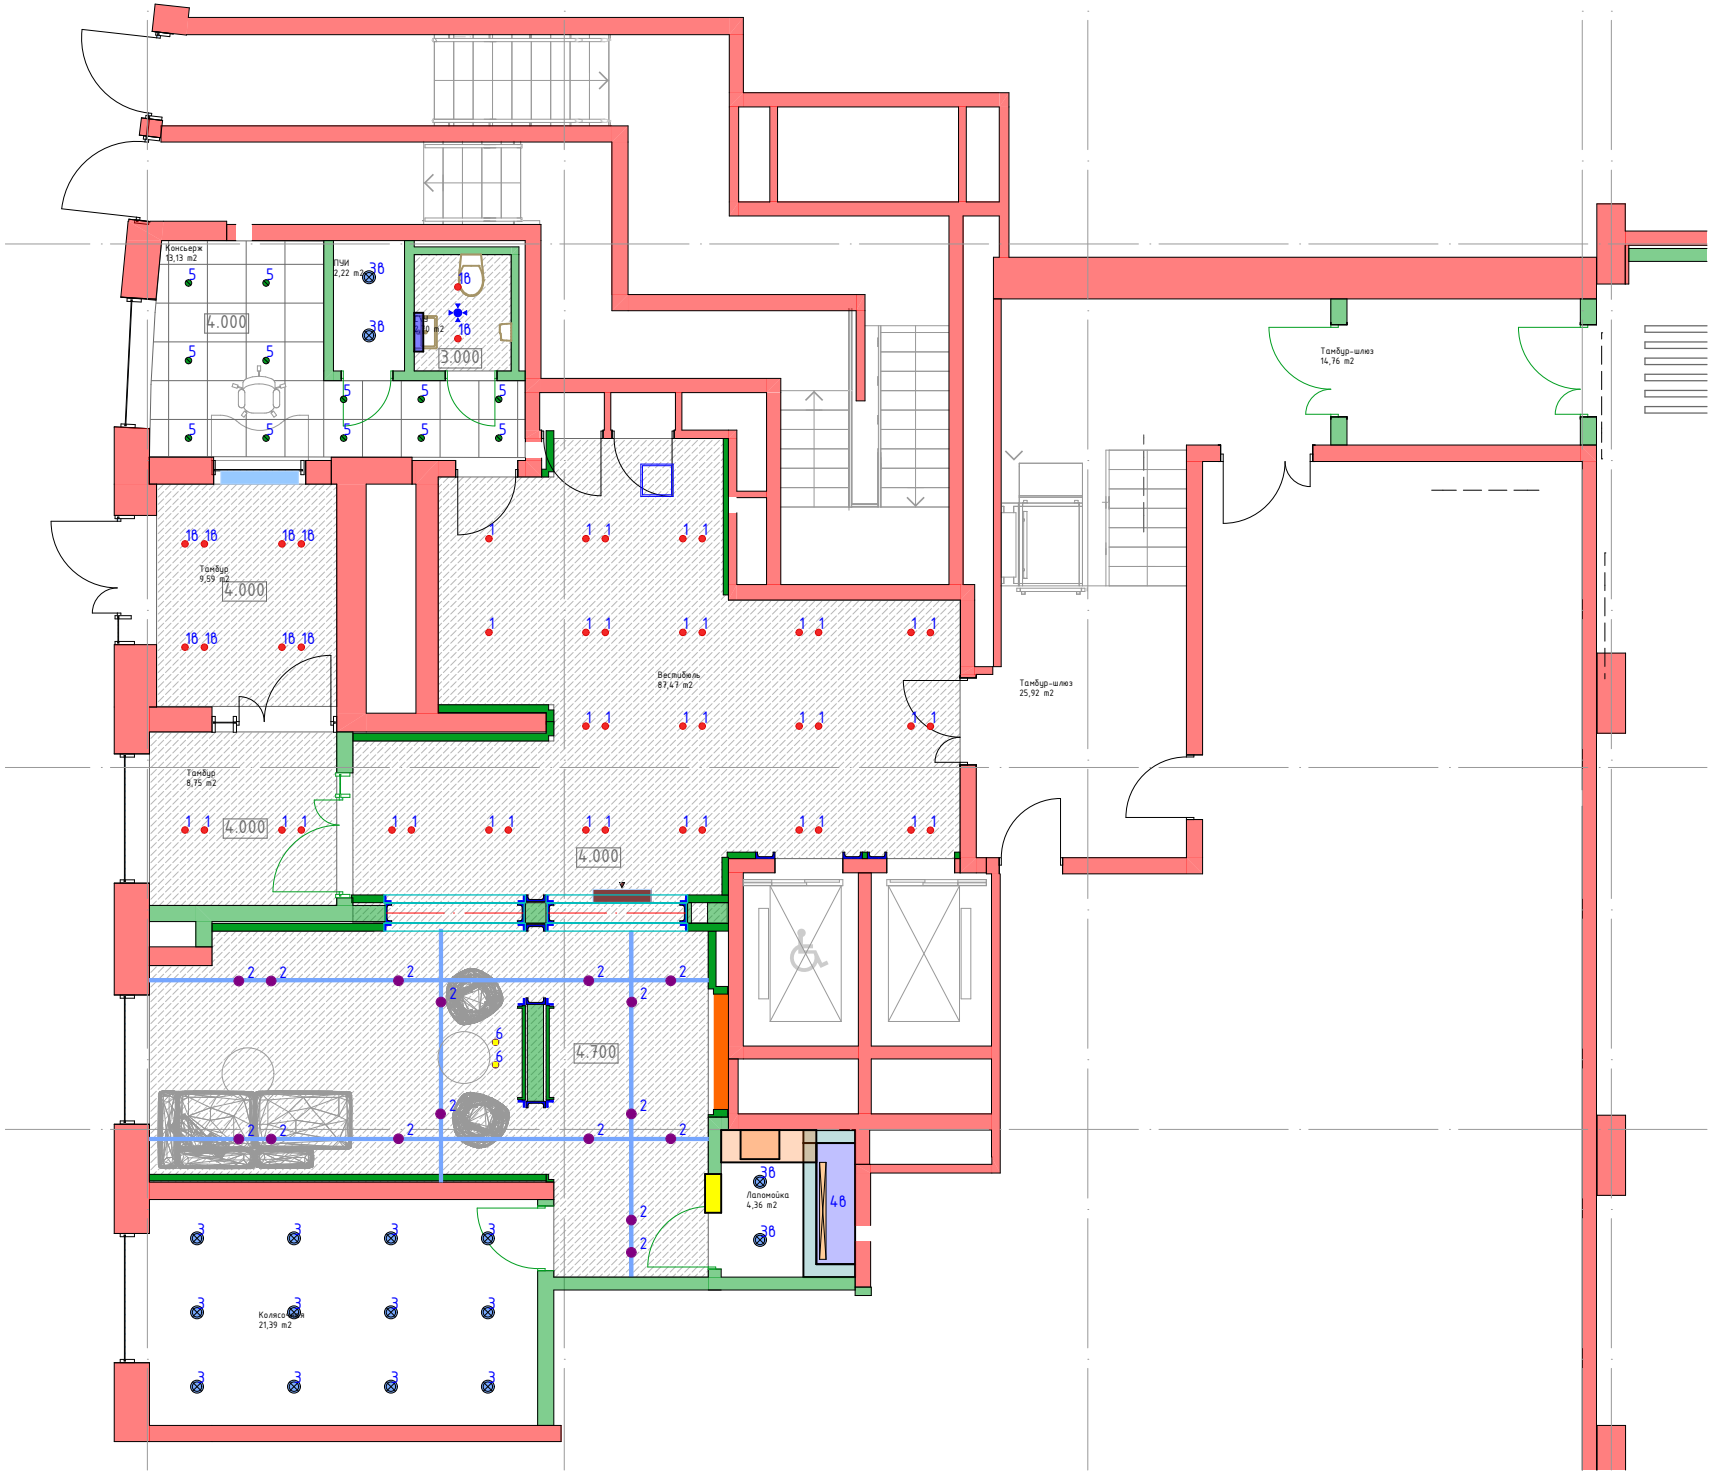

Консьерж
15,34 m2
Тамбур
9,27 m2
Тамбур
7,62 m2
4.000
4.000
4.000
4.000
4.700
4.000
3.000
СУ
2,64 m2
Колясочная
23,64 m2
Пандейка
4,28 m2
ПУИ
2,47 m2
Вестибюль
69,41 m2
Тамбур-шлюз
34,09 m2

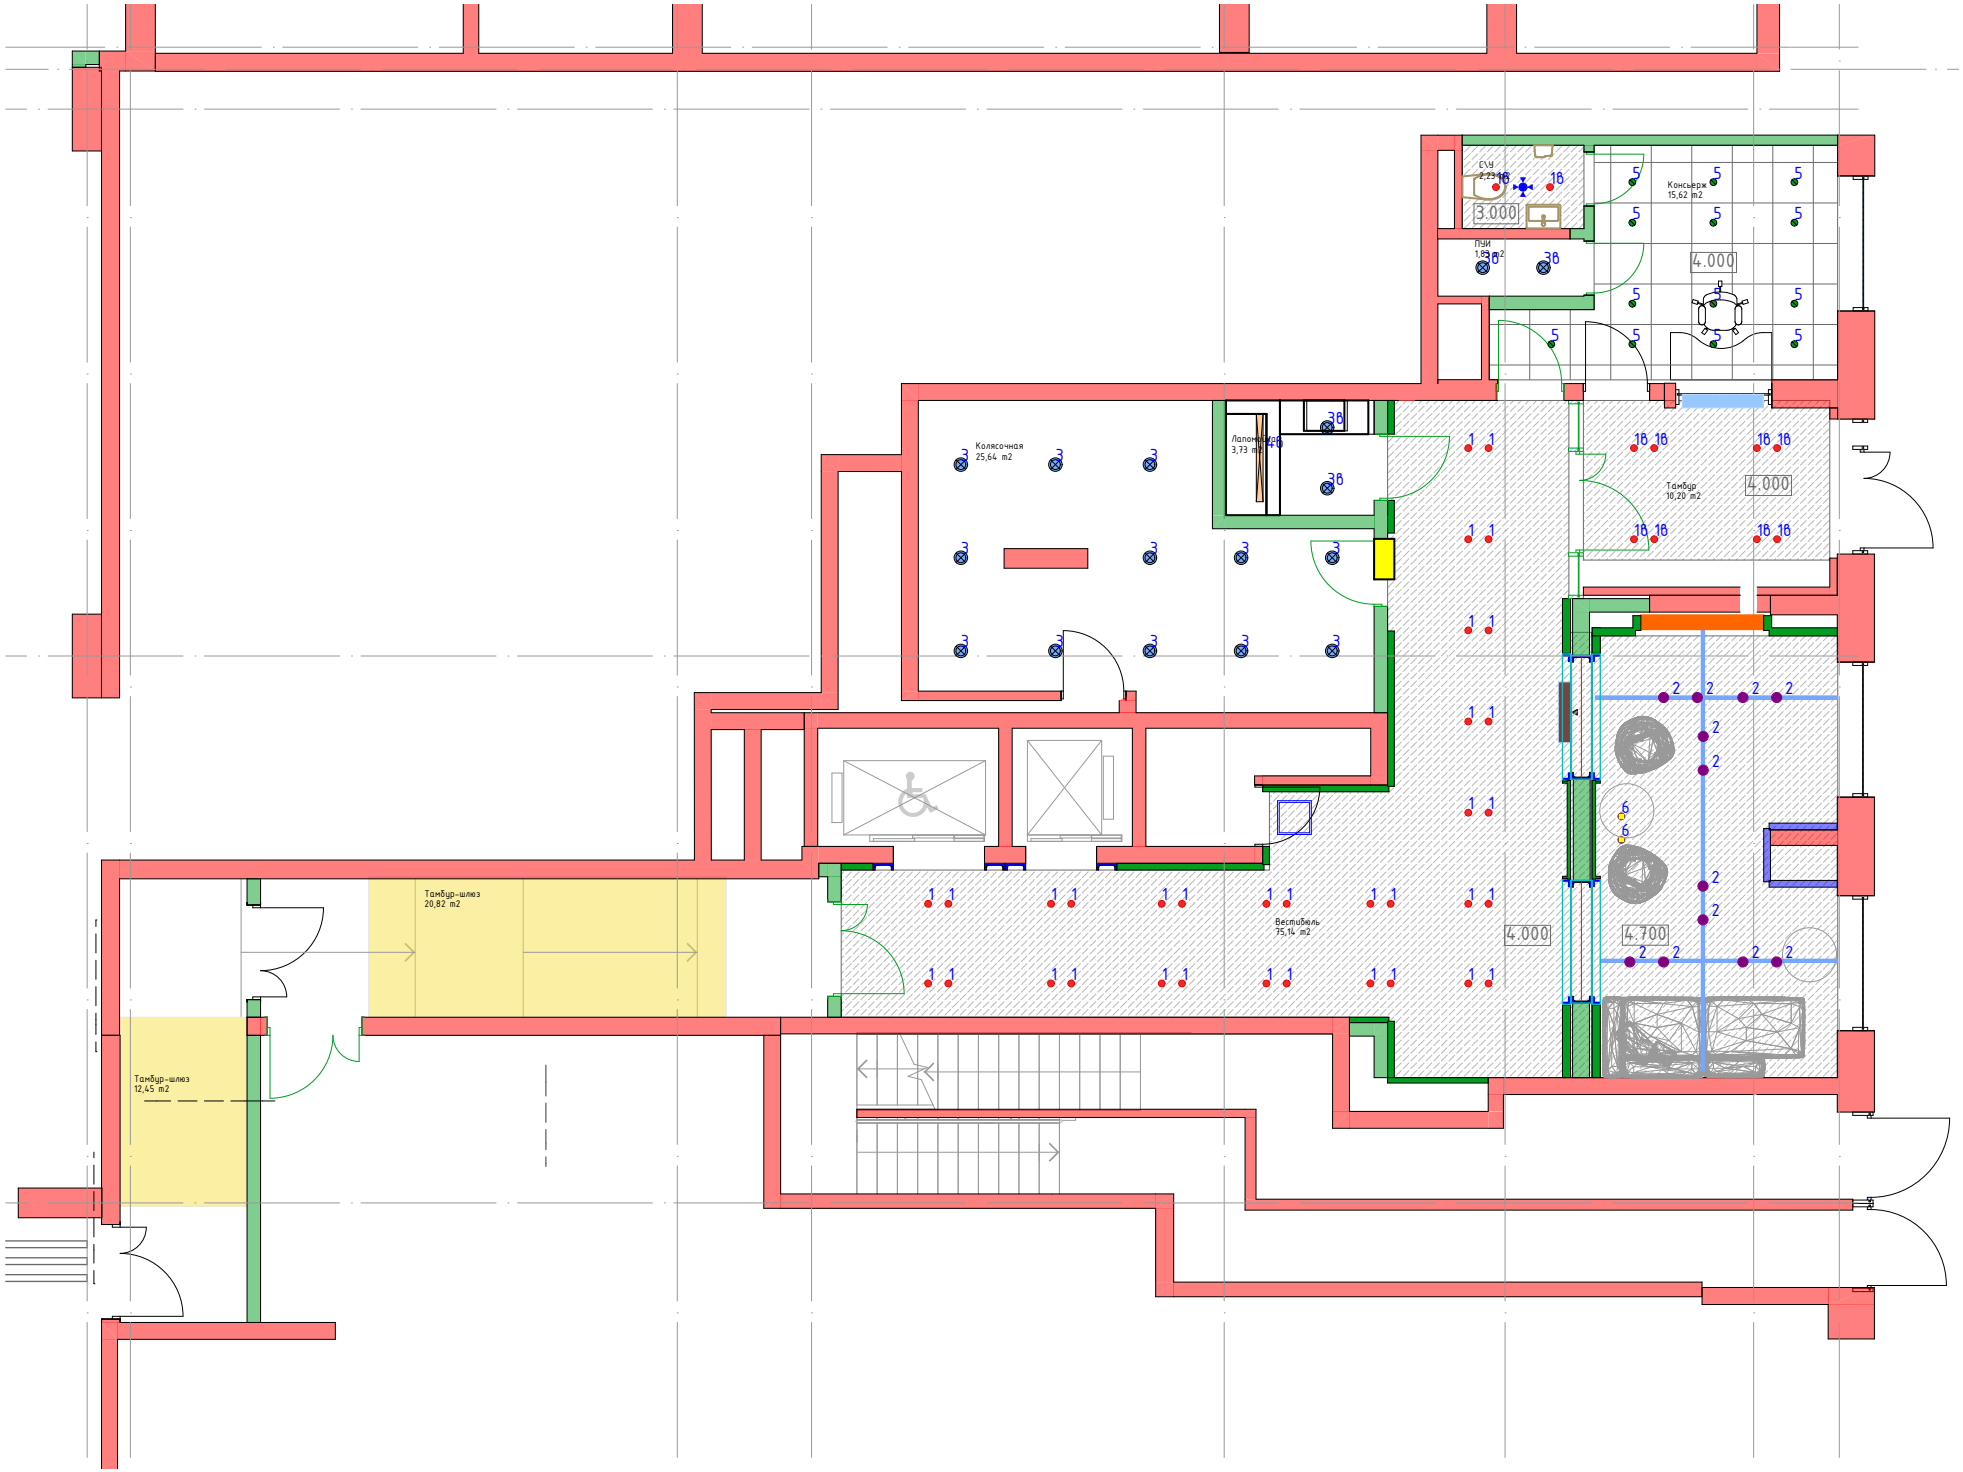

Колясочная
21,07 m2
Тамбур
7,84 m2
Тамбур
8,33 m2
Консьерж
15,17 m2
СУ
2,70 m2
ТБО
18,92 m2
Тамбур-шлюз
9,17 m2
Тамбур-шлюз
12,21 m2
Вестибюль
69,94 m2
ПУИ
4,30 m2
4.000
4.700
3.000
34
19

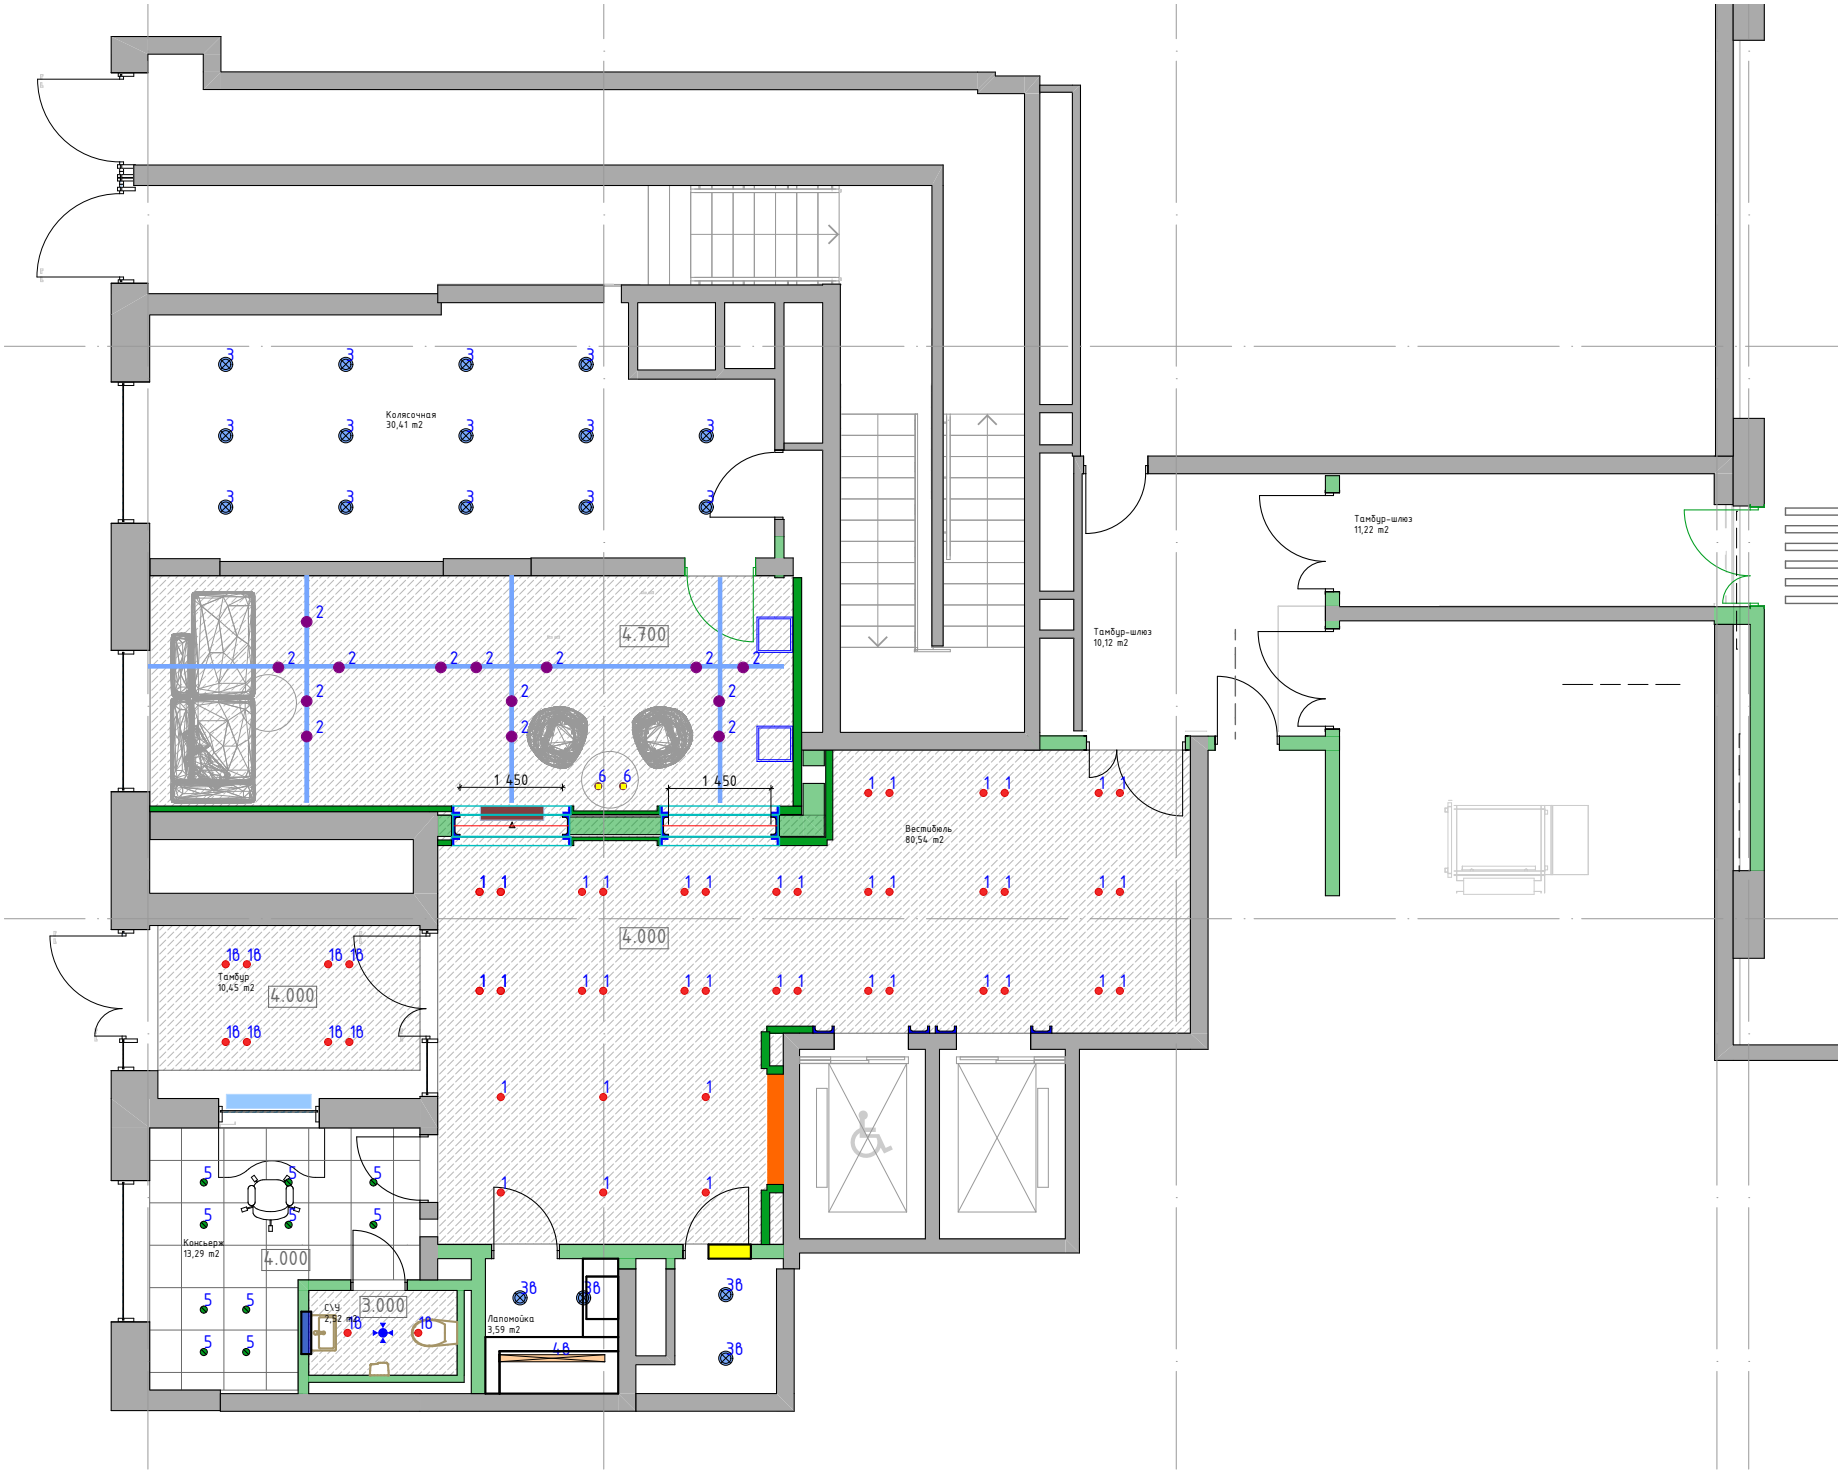

Тамбур-шлюз
23,74 m2
Тамбур-шлюз
7,19 m2
Вестибюль
71,74 m2
ПУИ
3,60 m2
Колясочная
25,27 m2
Пеломойка
3,60 m2
Тамбур
6,65 m2
Колясочная
12,14 m2
СУУ
3,39 m2
Тамбур
6,12 m2
4.000
4.700
3.000
14
20
20


ПУИ
3,39 m2
Вестибюль
74,94 m2
4.700
4.000
Тамбур 1
14,88 m2
Тамбур 2
14,88 m2
Консьерж
15,29 m2
СУ
2,79 m2
3.000
Лапомойка
4,77 m2
Колясочная
22,54 m2


Тамбур-шлюз
18,49 m2
Тамбур-шлюз
18,24 m2
Вестибюль
80,27 m2
Тамбур
8,14 m2
Тамбур
7,58 m2
Консьерж
11,10 m2
ПДИ
1,77 m2
Колясочная
25,53 m2
4.000
4.700
3.000


Консьерж
13,13 m2
ПБИ
2,22 m2
4.000
3.000
Тамбур
9,59 m2
Вестибюль
87,43 m2
Тамбур
8,75 m2
4.700
Тамбур-шлюз
14,76 m2
Тамбур-шлюз
25,92 m2
Лапомойка
4,36 m2
Коляскохран
21,39 m2


Консьерж
15,62 m2
3.000
4.000
Колясочная
25,64 m2
Тамбур
10,20 m2
4.000
Тамбур-шлюз
20,82 m2
Вестибюль
75,14 m2
4.000
4.700
Тамбур-шлюз
12,45 m2


Колясочная
30,41 m2
Тамбур-шлюз
11,22 m2
Тамбур-шлюз
10,12 m2
Вестибюль
80,54 m2
Тамбур
10,45 m2
Консьерж
13,29 m2
Лапомойка
3,59 m2
4.700
4.000
4.000
4.000
3.000
1 450
1 450