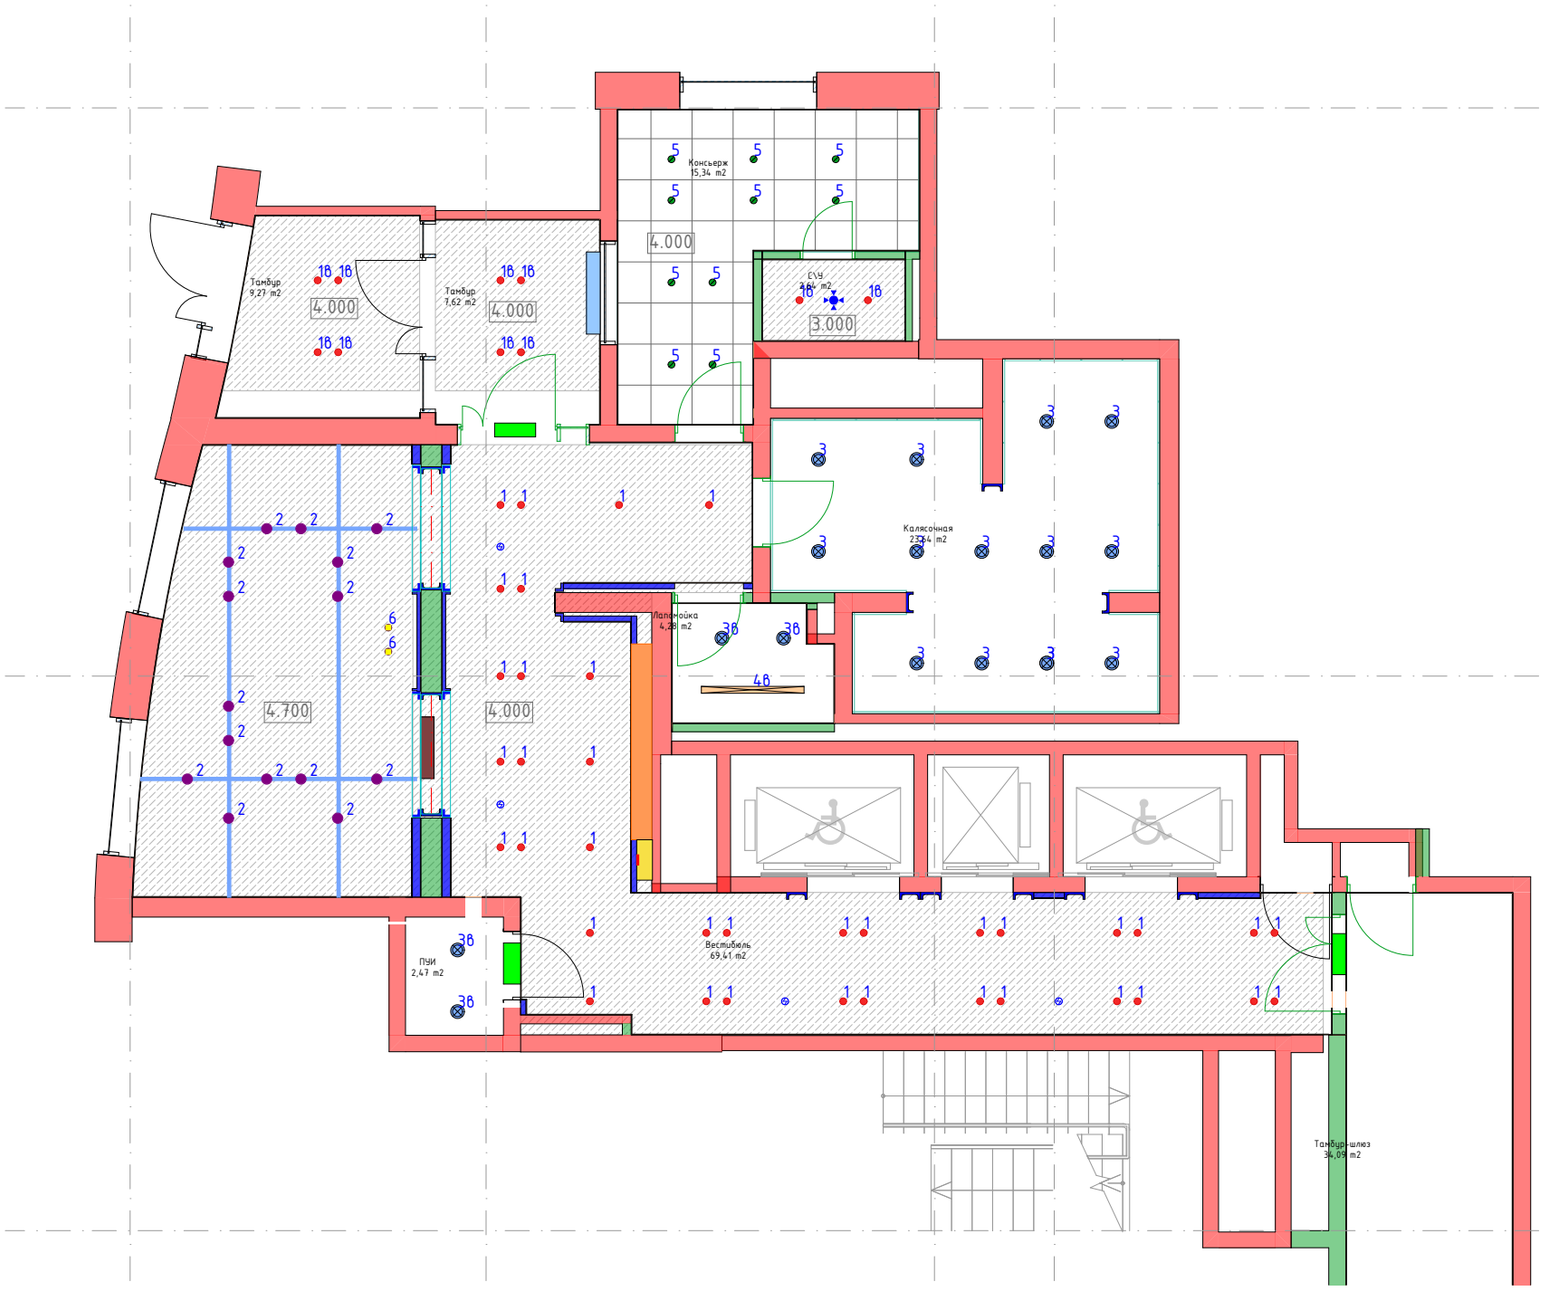

Консьерж
15,34 m2
Тамбур
9,27 m2
Тамбур
7,62 m2
4.000
4.000
4.000
4.000
4.700
4.000
3.000
СУ
2,64 m2
Колясочная
23,64 m2
Пандейка
4,28 m2
ПУИ
2,47 m2
Вестибюль
69,41 m2
Тамбур-шлюз
34,09 m2