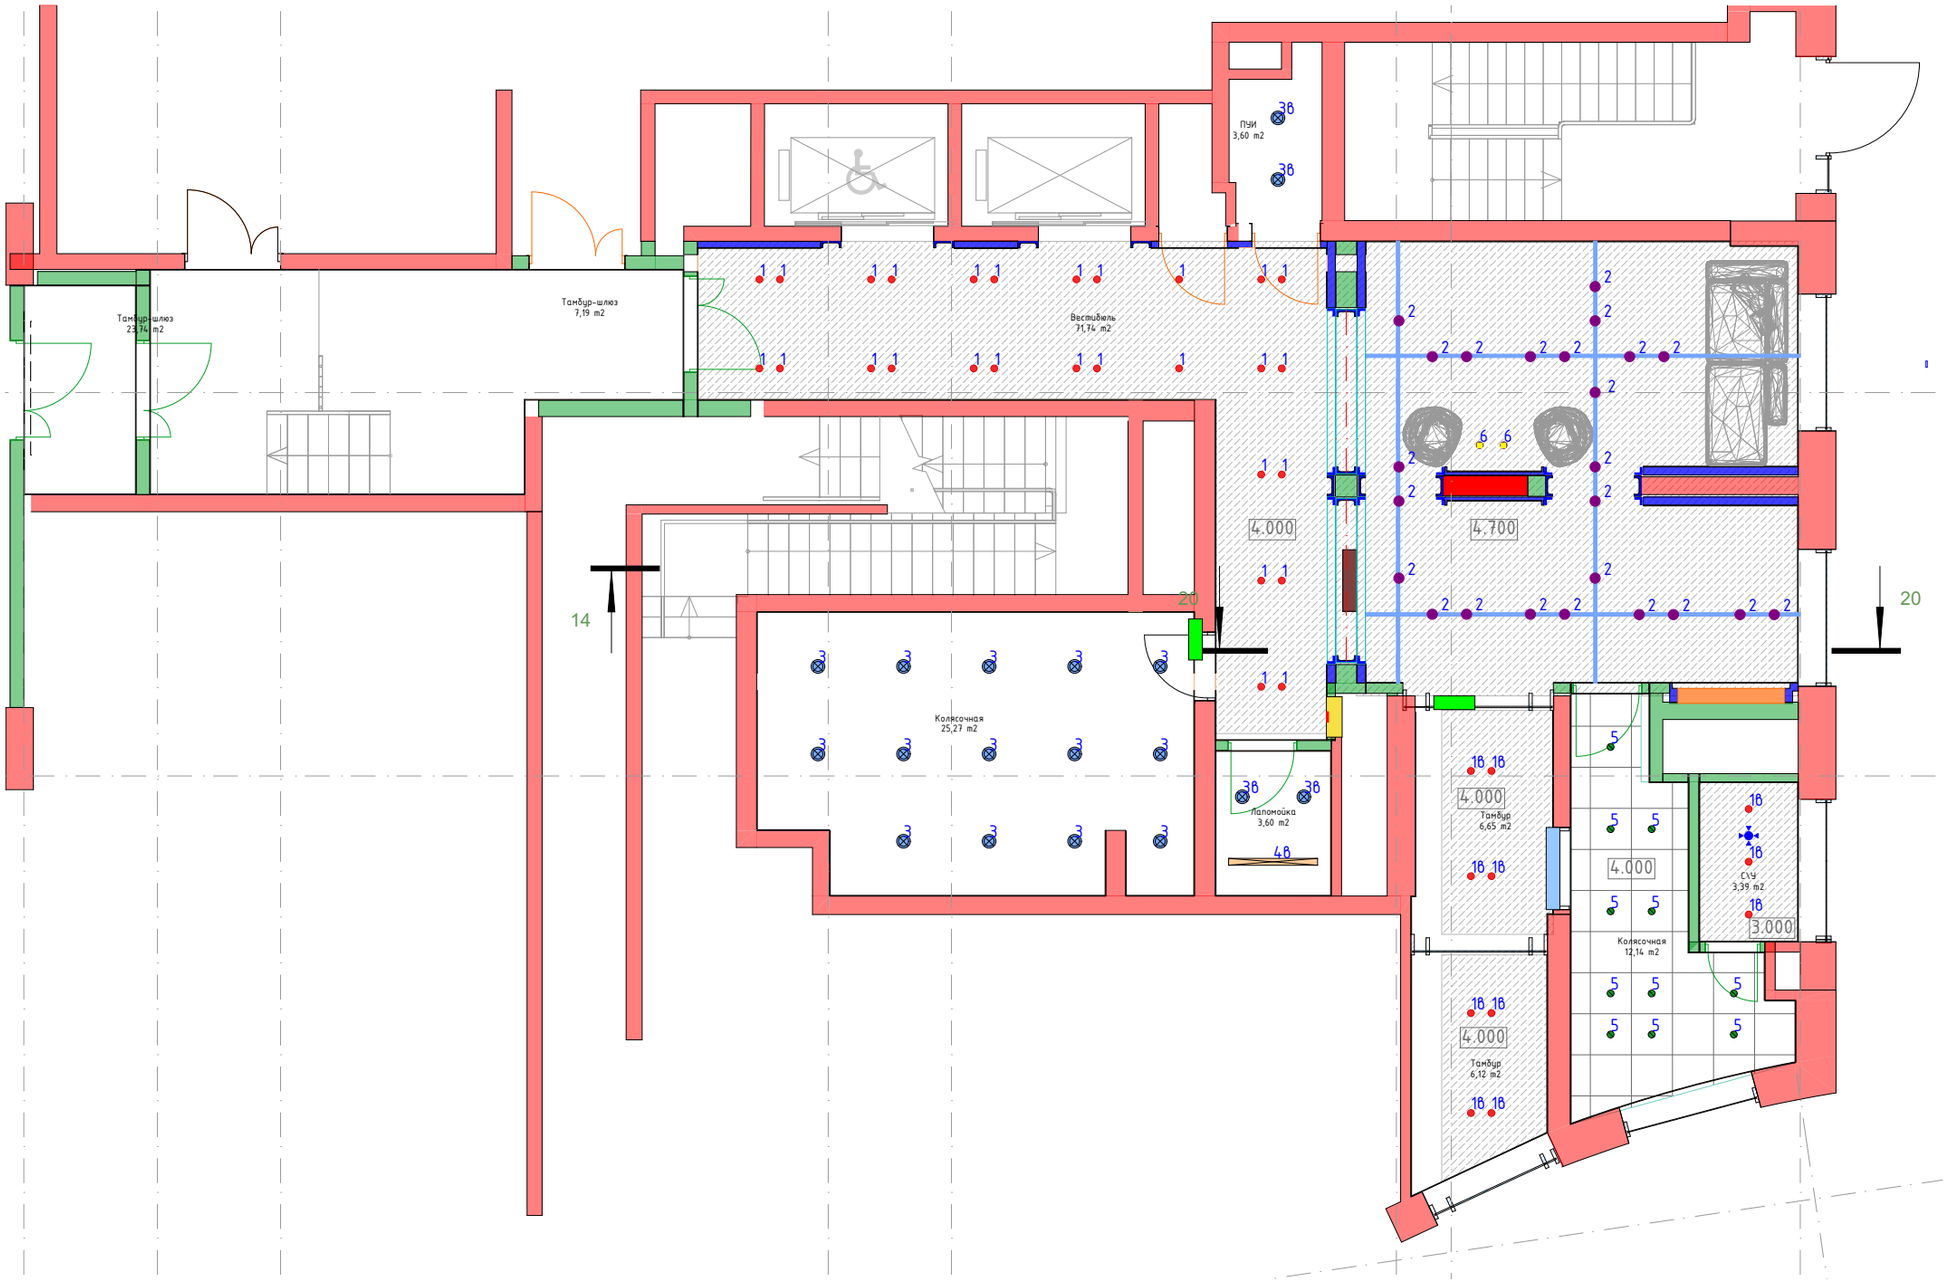

Тамбур-шлюз
23,74 m2
Тамбур-шлюз
7,19 m2
Вестибюль
71,74 m2
ПУИ
3,60 m2
Колясочная
25,27 m2
Пеломойка
3,60 m2
Тамбур
6,65 m2
Колясочная
12,14 m2
СУУ
3,39 m2
Тамбур
6,12 m2
4.000
4.700
3.000
14
20
20