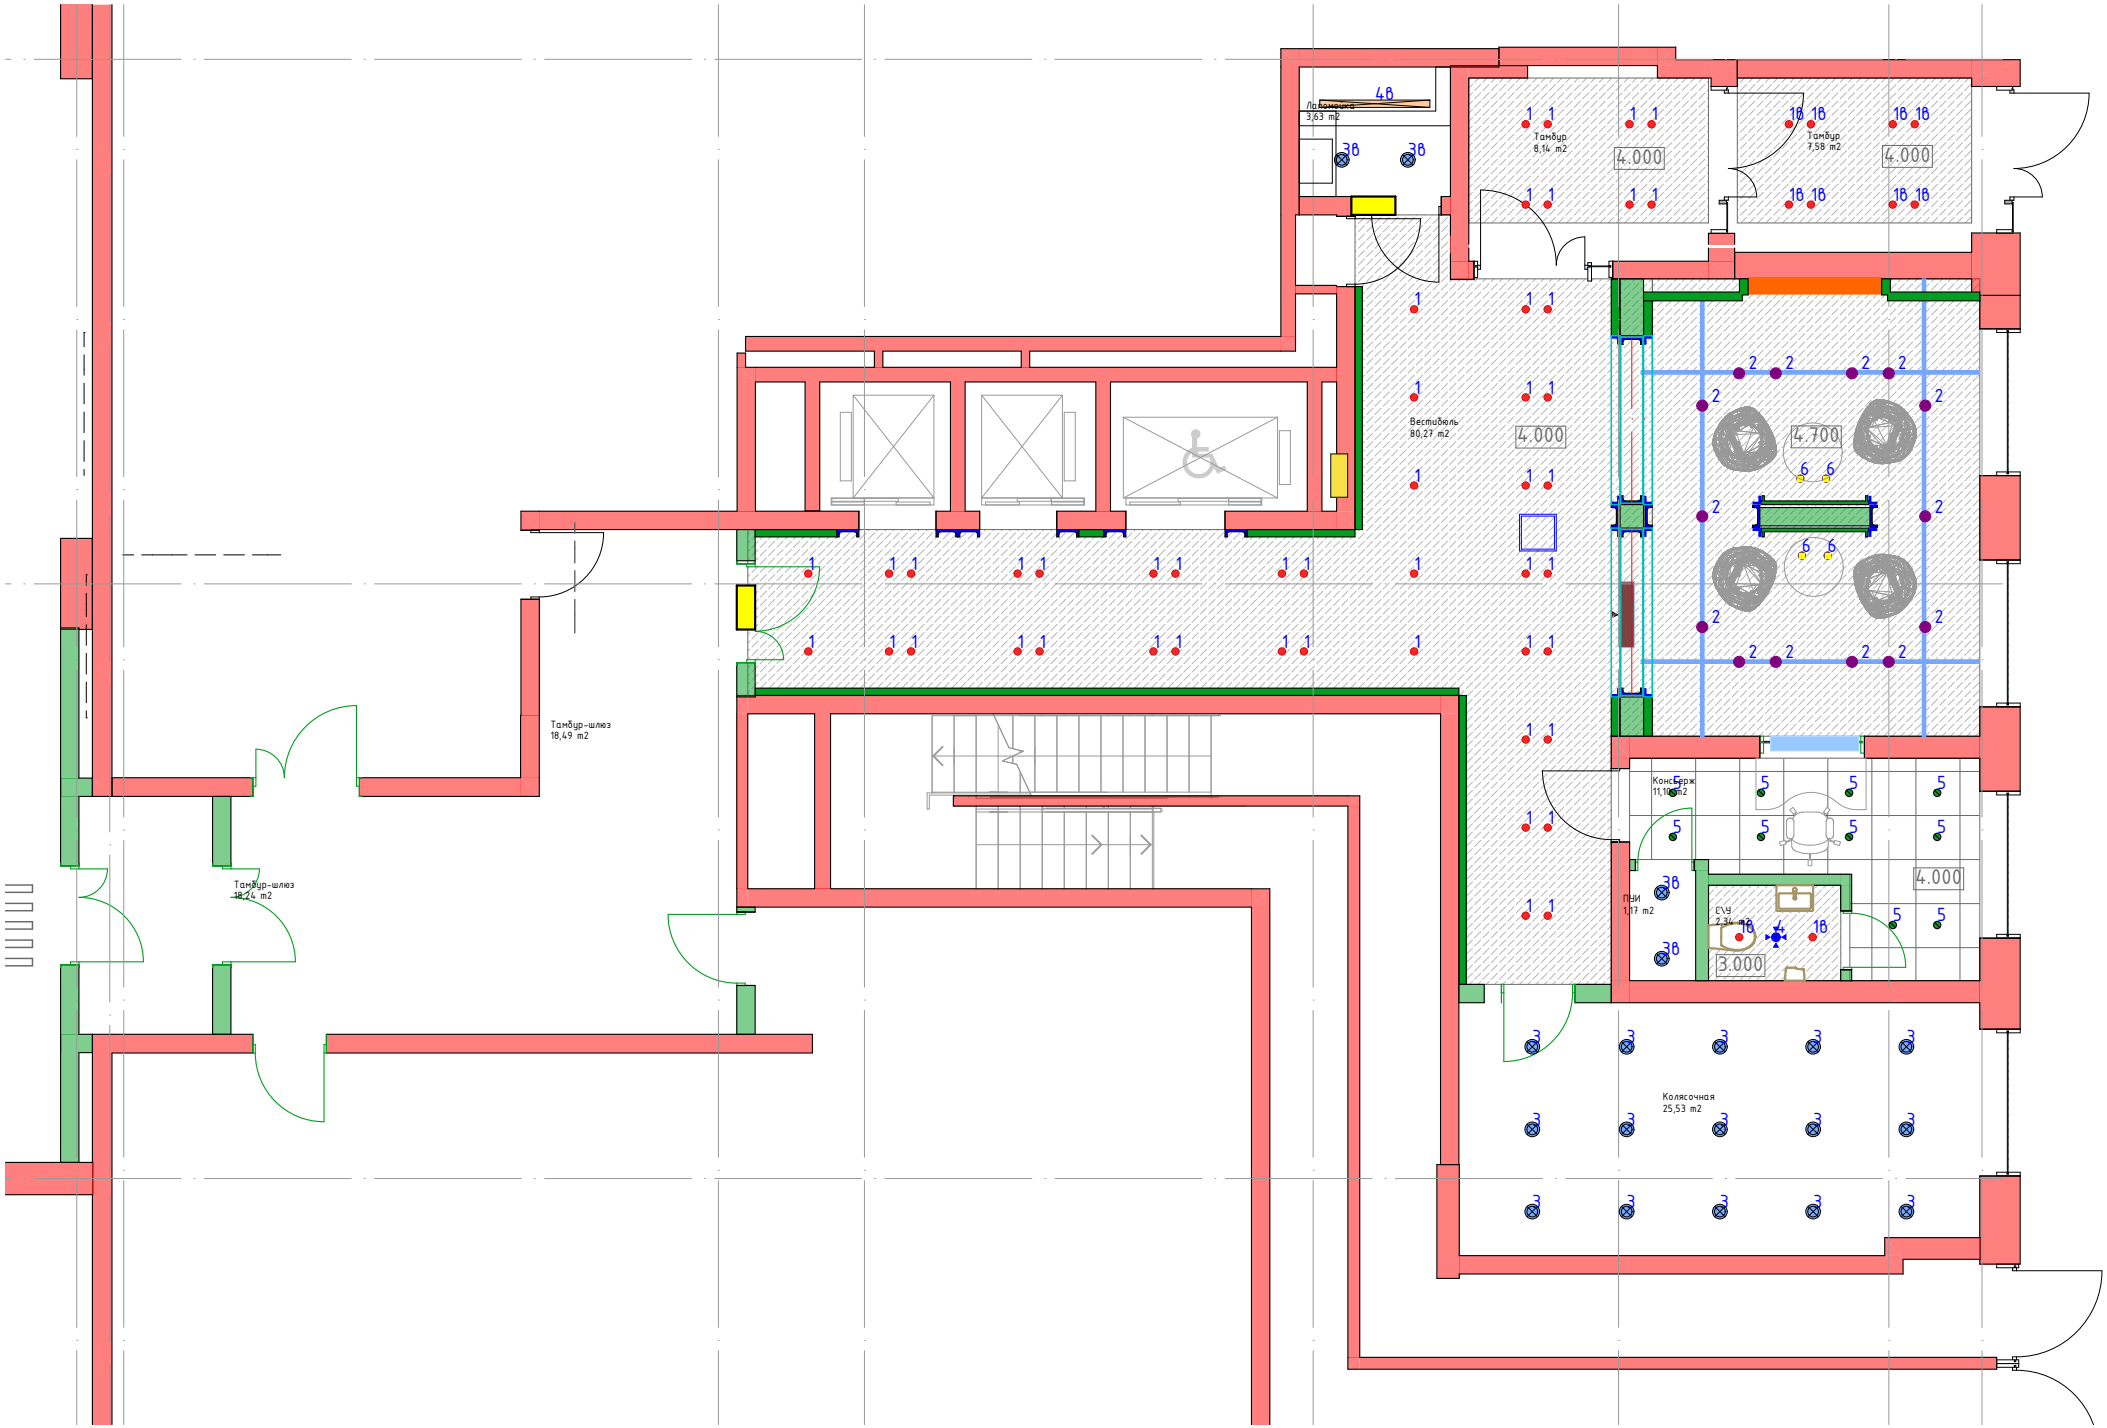

Тамбур-шлюз
18,49 m2
Тамбур-шлюз
18,24 m2
Вестибюль
80,27 m2
Тамбур
8,14 m2
Тамбур
7,58 m2
Консьерж
11,10 m2
ПДИ
1,77 m2
Колясочная
25,53 m2
4.000
4.700
3.000