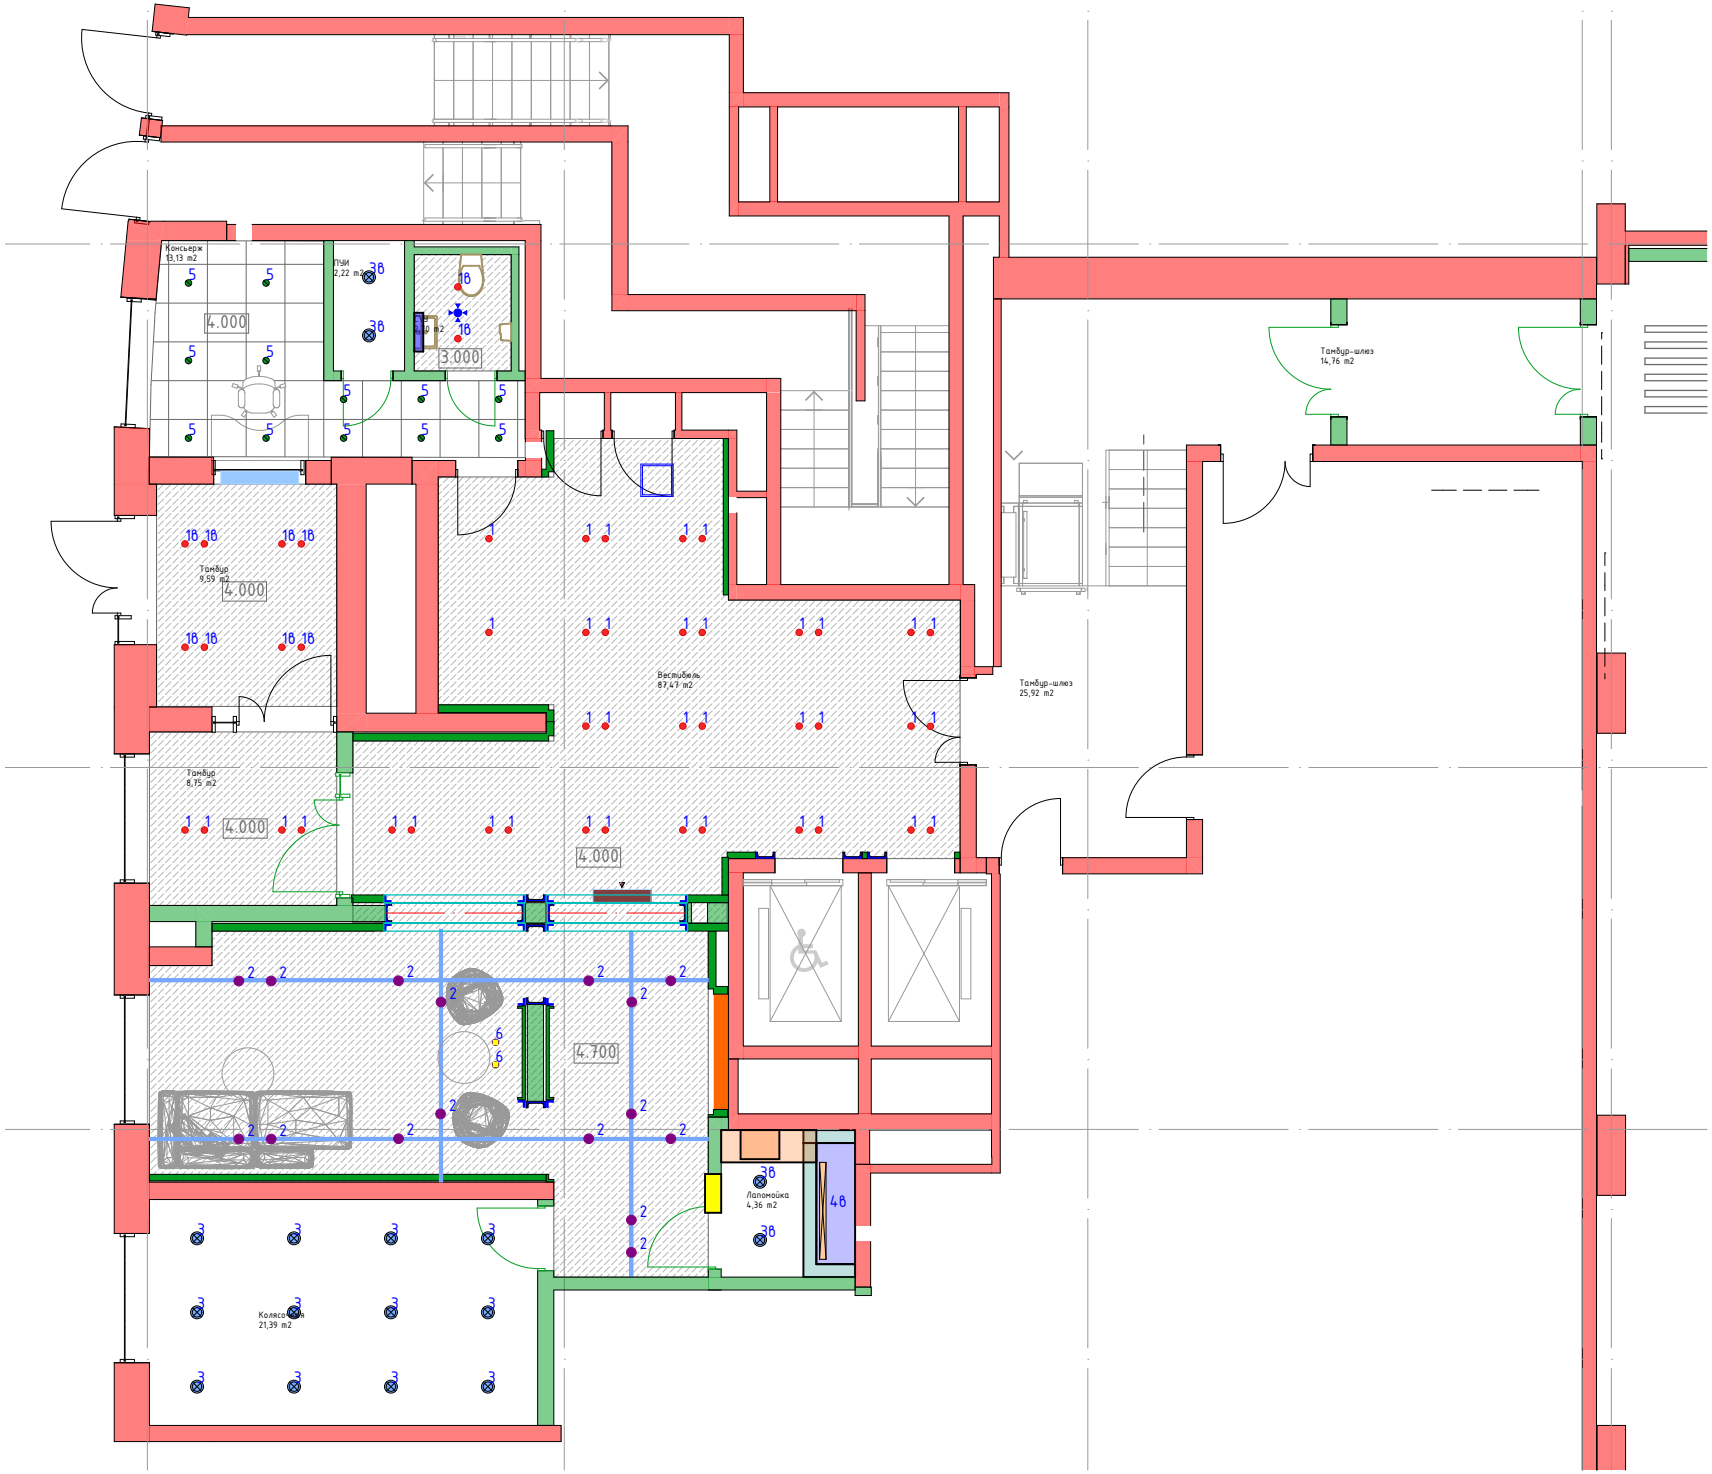

Консьерж
13,13 m2
ПБИ
2,22 m2
4.000
3.000
Тамбур
9,59 m2
Вестибюль
87,43 m2
Тамбур
8,75 m2
4.700
Тамбур-шлюз
14,76 m2
Тамбур-шлюз
25,92 m2
Лапомойка
4,36 m2
Коляскохран
21,39 m2