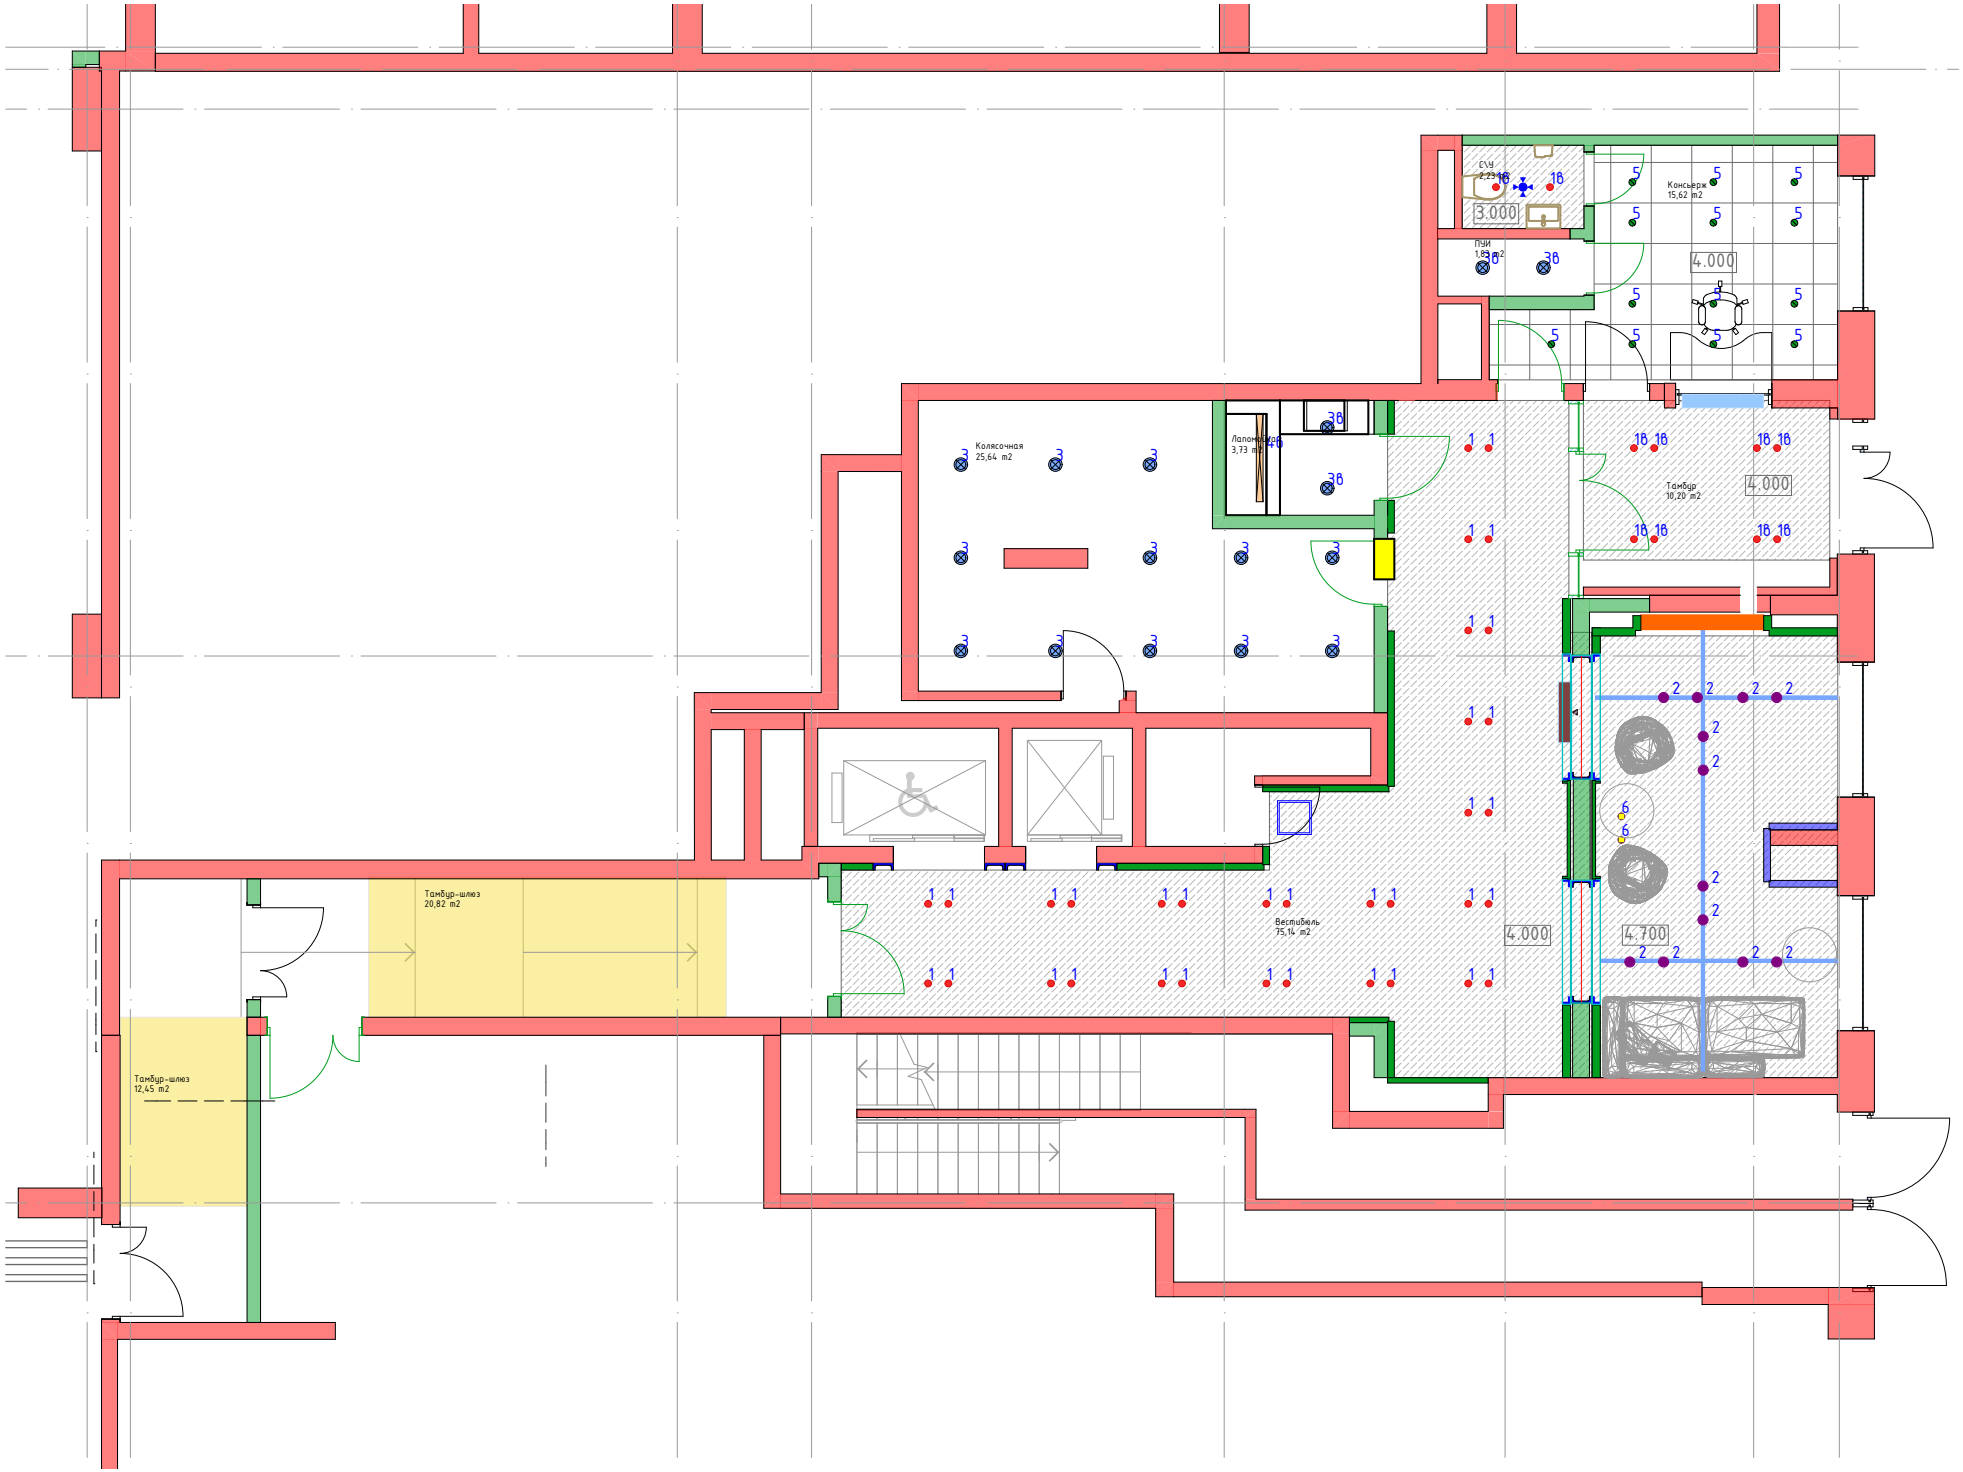

Консьерж
15,62 m2
3.000
4.000
Колясочная
25,64 m2
Тамбур
10,20 m2
4.000
Тамбур-шлюз
20,82 m2
Вестибюль
75,14 m2
4.000
4.700
Тамбур-шлюз
12,45 m2