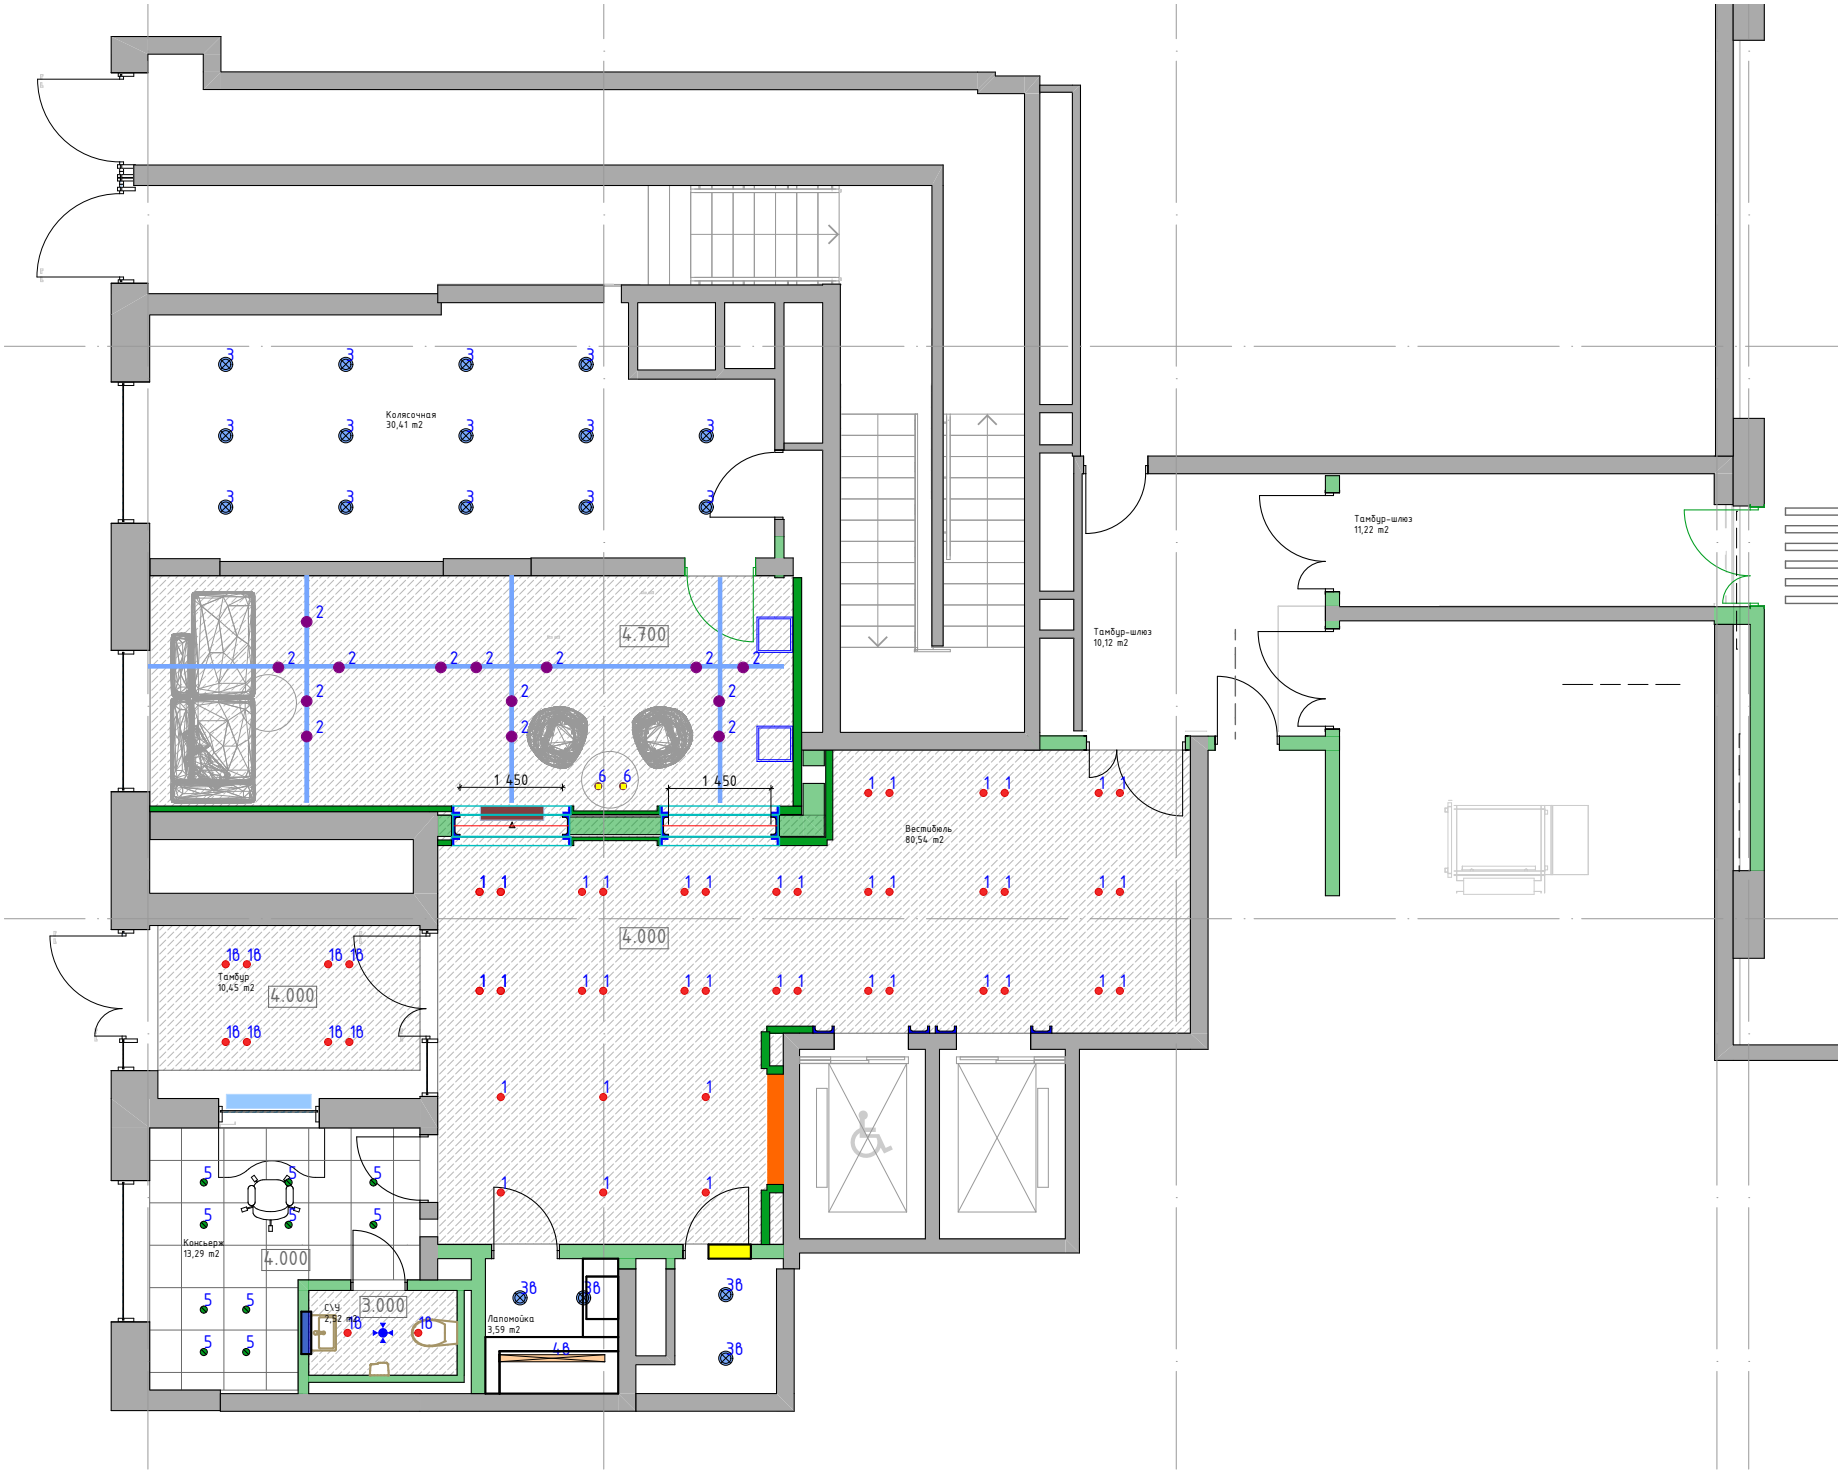

Колясочная
30,41 m2
Тамбур-шлюз
11,22 m2
Тамбур-шлюз
10,12 m2
Вестибюль
80,54 m2
Тамбур
10,45 m2
Консьерж
13,29 m2
Лапомойка
3,59 m2
4.700
4.000
4.000
4.000
3.000
1 450
1 450