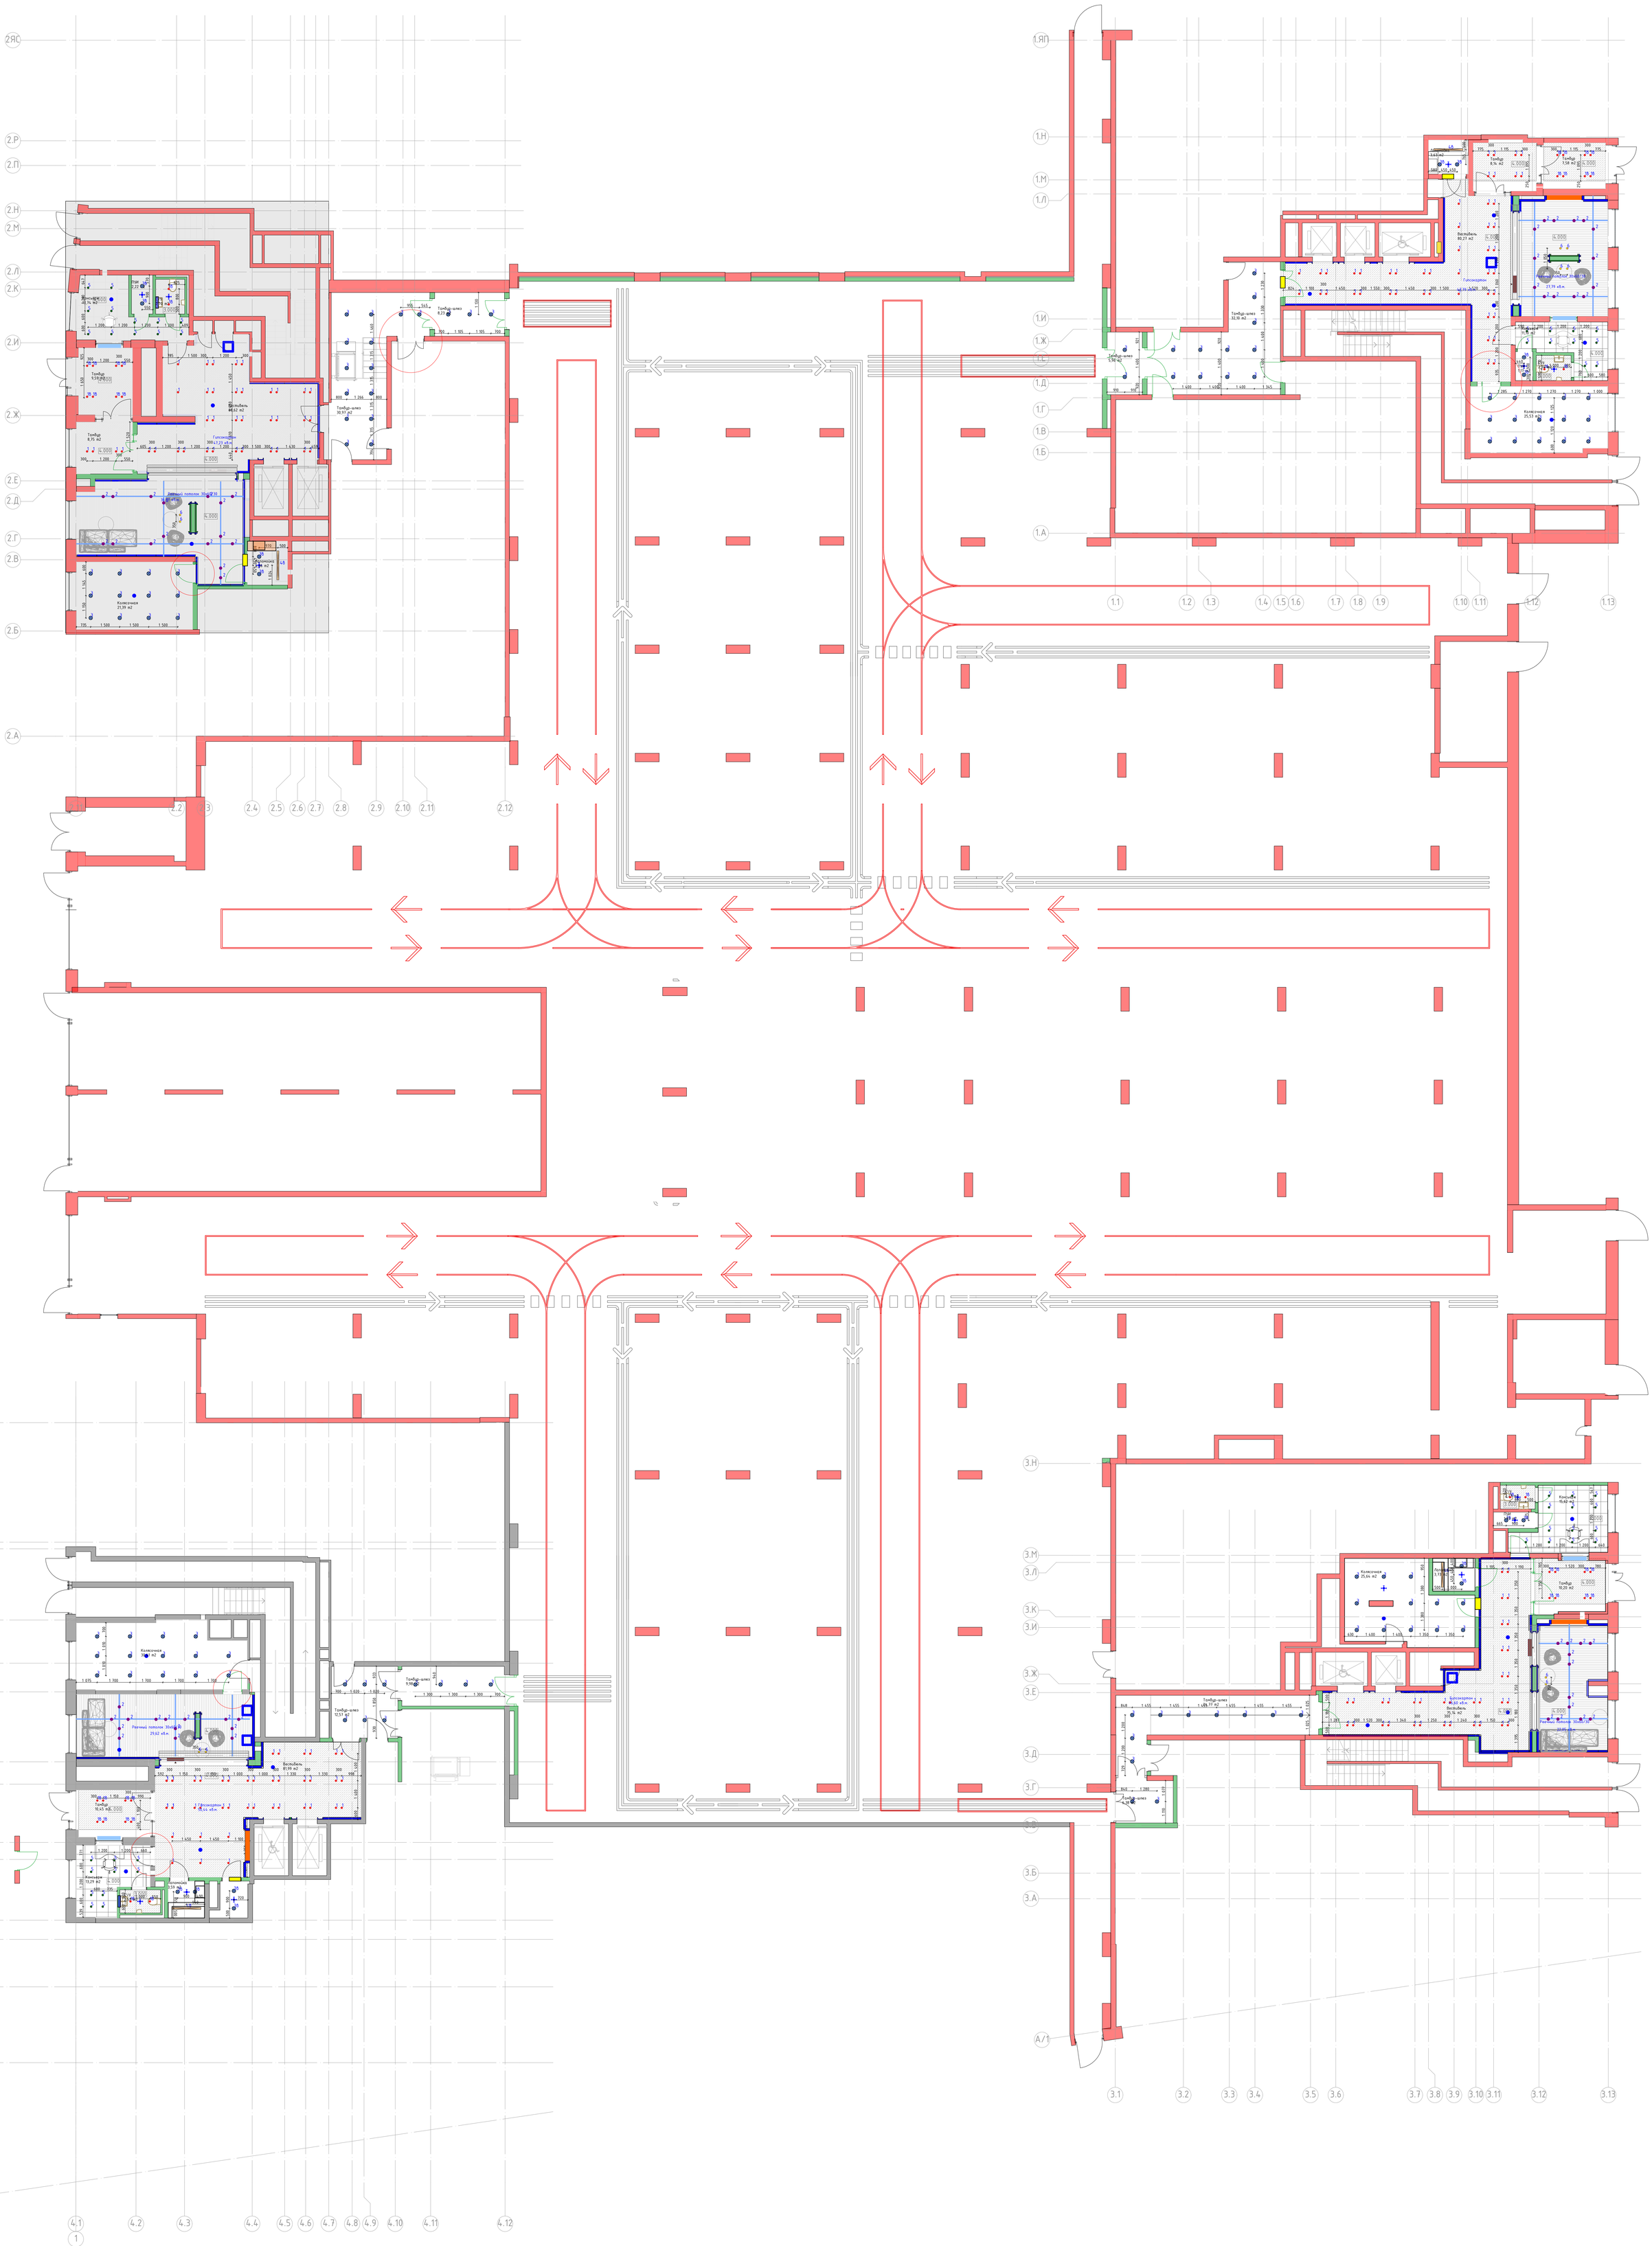

Тамбур 9,59 m2
Вестибюль 44,62 m2
Тамбур 8,75 m2
Гипсокартон
Рабочий помост 30 кг/м2
Колясочная 21,39 m2
Тамбур-шлюз 8,23
Тамбур-шлюз 30,97 m2
Тамбур 1,58 m2
Вестибюль 80,27 m2
Тамбур-шлюз 32,30 m2
Тамбур-шлюз 5,96 m2
Колясочная 25,53 m2
Тамбур-шлюз 12,57 m2
Тамбур 9,19 m2
Вестибюль 81,99 m2
Тамбур 10,45 m2
Гипсокартон
Колясочная 13,29 m2
Тамбур-шлюз 77,77 m2
Колясочная 25,44 m2
Тамбур 10,25 m2
Вестибюль 75,14 m2
Тамбур-шлюз 6,38
Конференц-зал 15,93 m2
1.1 1.2 1.3 1.4 1.5 1.6 1.7 1.8 1.9 1.10 1.11 1.12 1.13
2.1 2.2 2.3 2.4 2.5 2.6 2.7 2.8 2.9 2.10 2.11 2.12
3.1 3.2 3.3 3.4 3.5 3.6 3.7 3.8 3.9 3.10 3.11 3.12 3.13
4.1 4.2 4.3 4.4 4.5 4.6 4.7 4.8 4.9 4.10 4.11 4.12
1
А/1