
Двери ниши СС Д-22

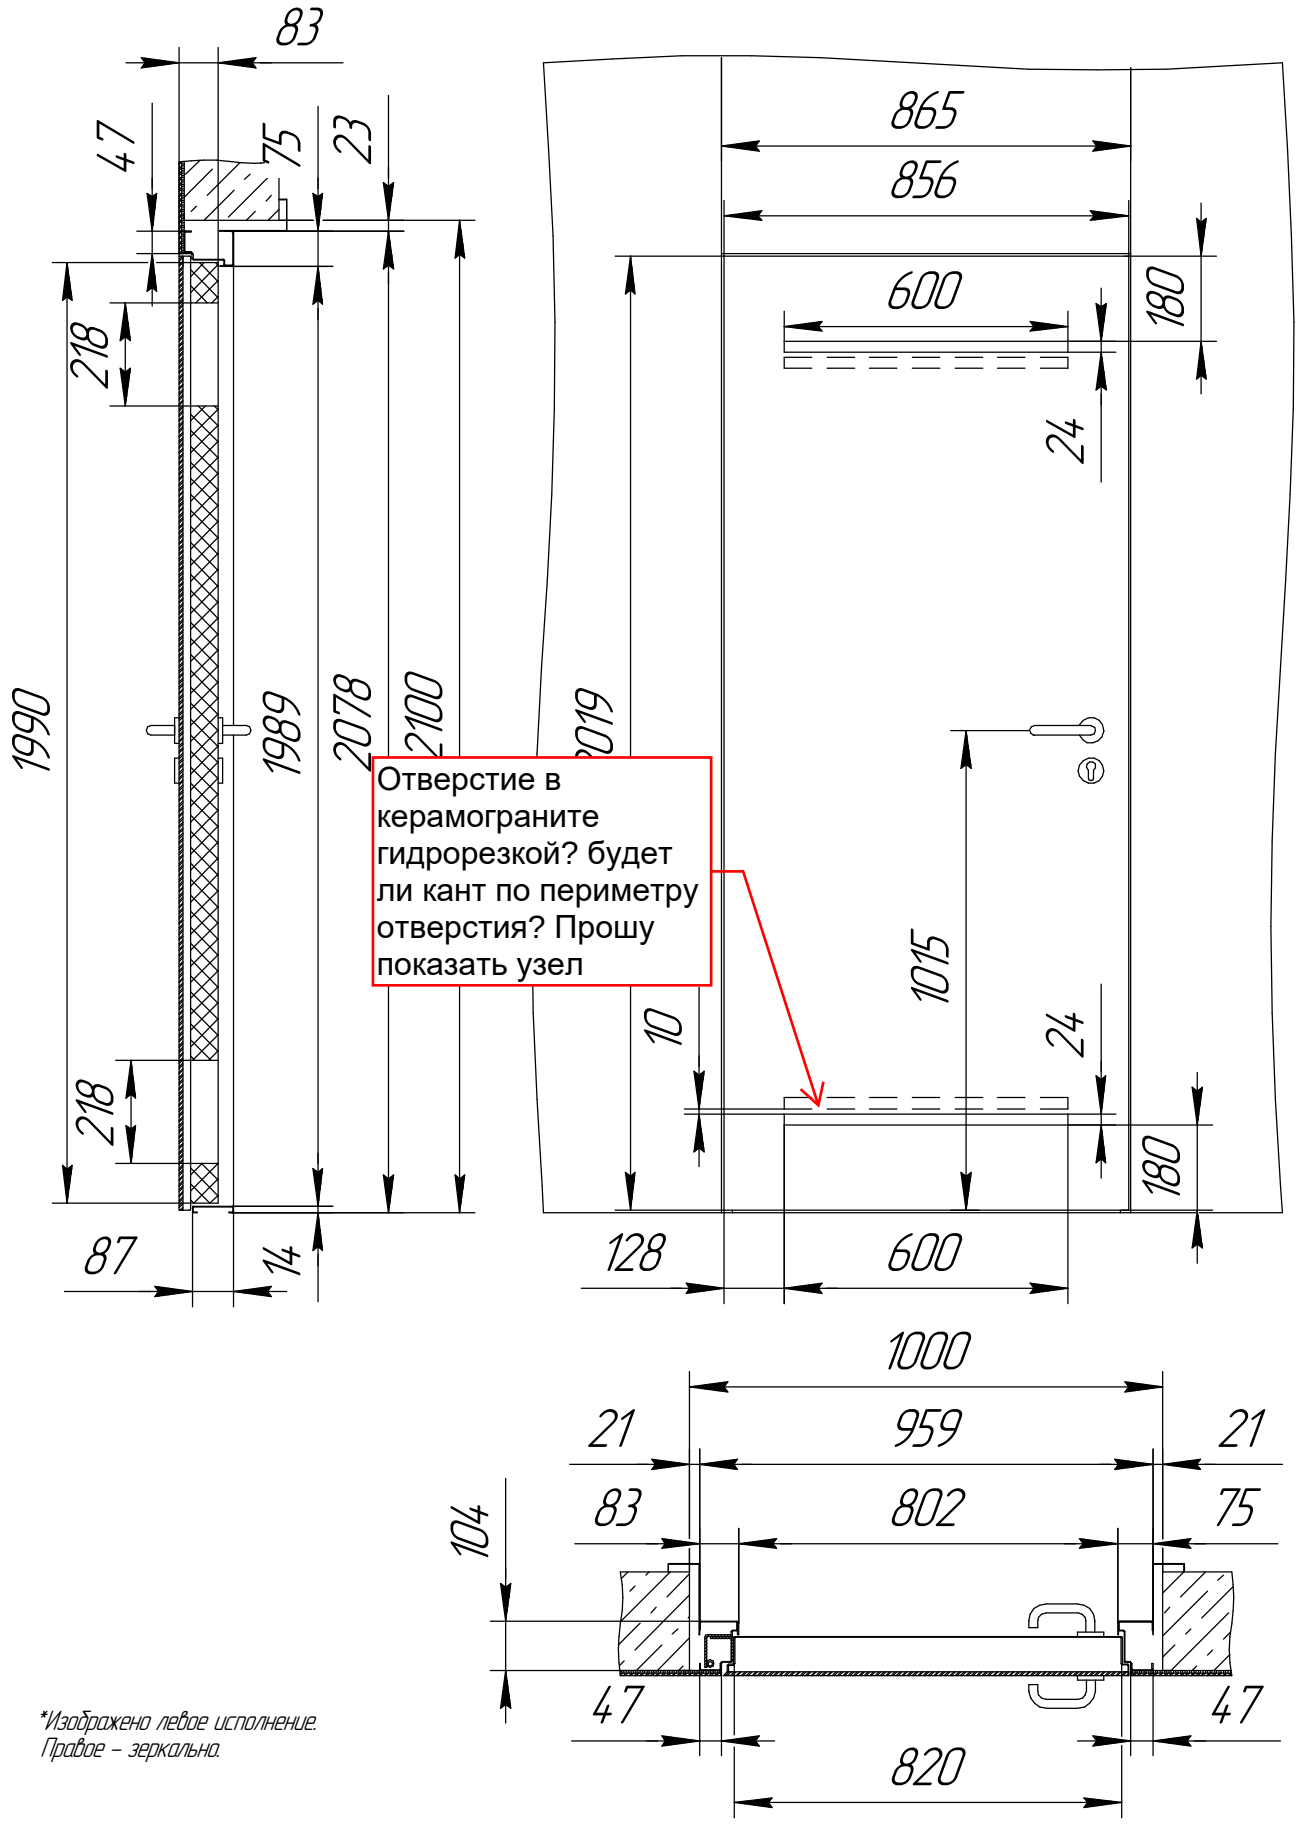


*Изображено левое исполнение. Правое – зеркально.

Изм.	Лист	№ докум.	Подп.	Дата	Сиреневый б-р, 4.9 (МОКАП)_двери Д-22_в проем 1000х2100	Лист 1


Копировал Формат А4

Подп. и дата | Инв. № дубл. | Взам. инв. № | Подп. и дата | Инв. № подл.

Способ монтажа квартирных дверей.

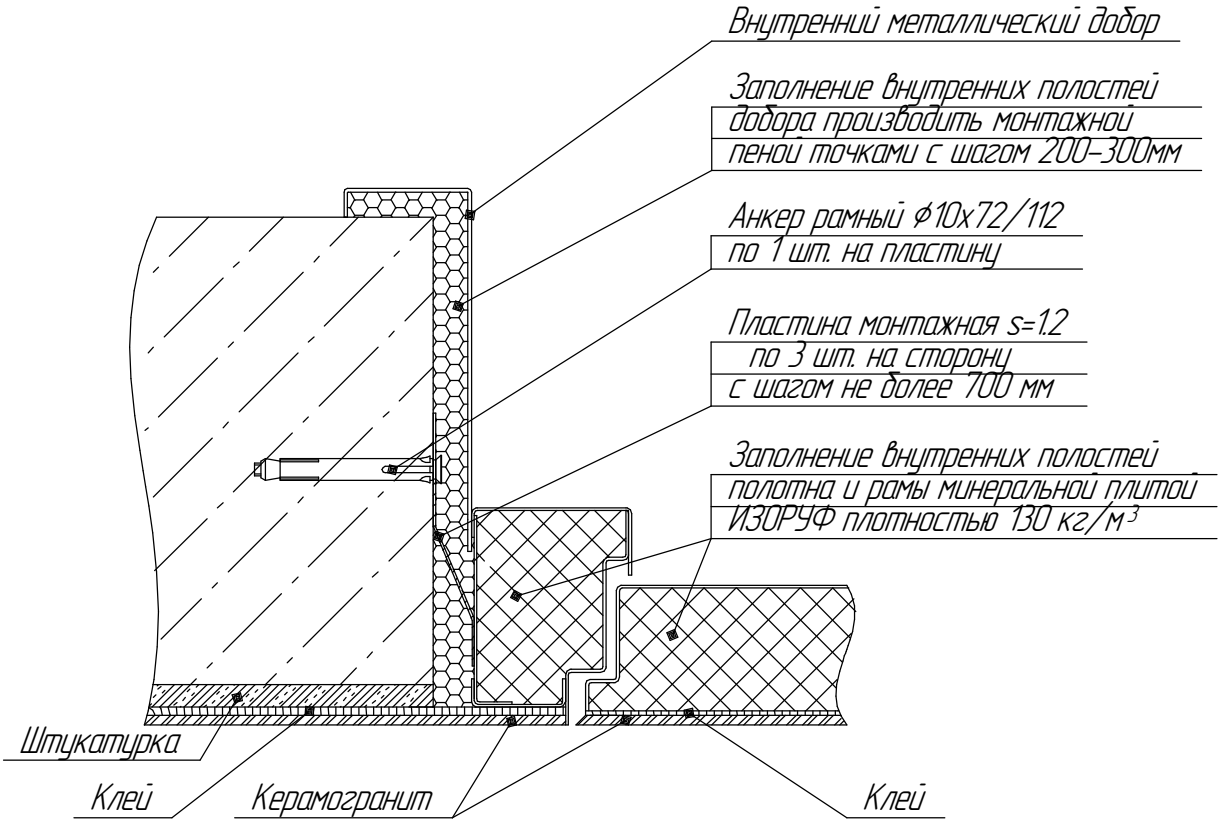

Узел монтажа порога.

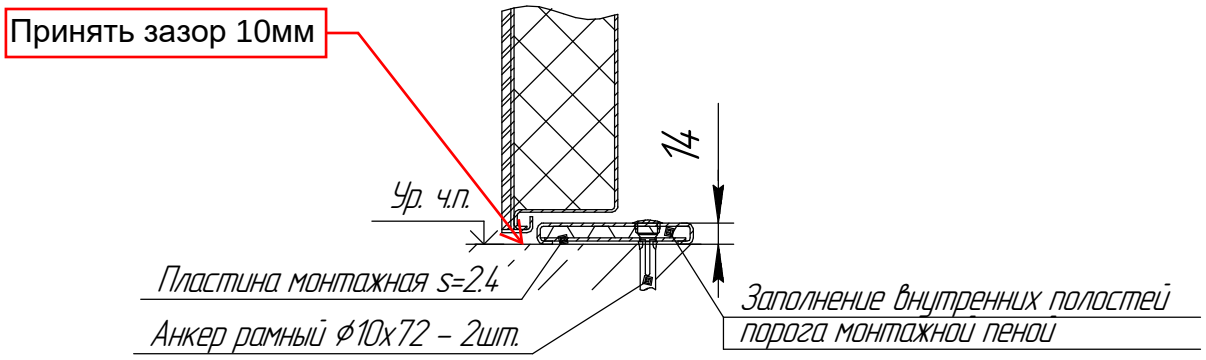

Изм.	Лист	№ докум.	Подп.	Дата	Сиреневый б-р, 4.9 (МОКАП)_двери Д-22_в проем 1000х2100	Лист 2

Копировал Формат А4

Подп. и дата | Инв. № дубл. | Взам. инв. № | Подп. и дата | Инв. № подл.