


Навигация "Сетка квартир" Корпус6.1.1

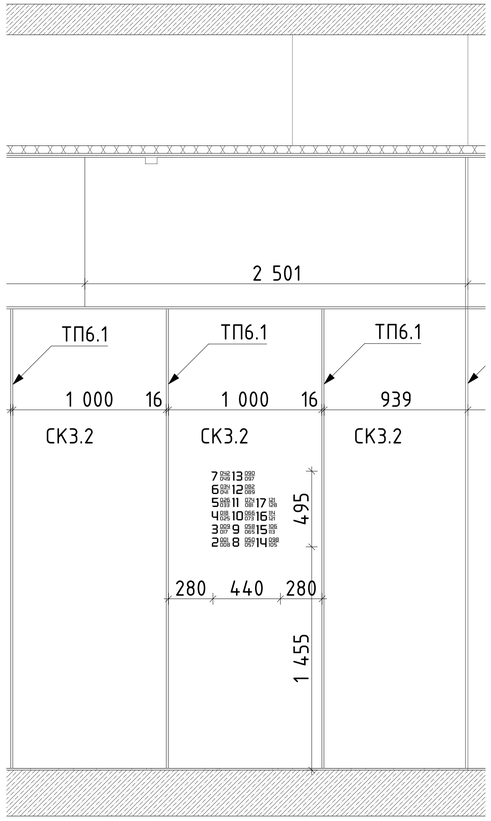


Навигация "Сетка квартир". Корпус 6.1.2

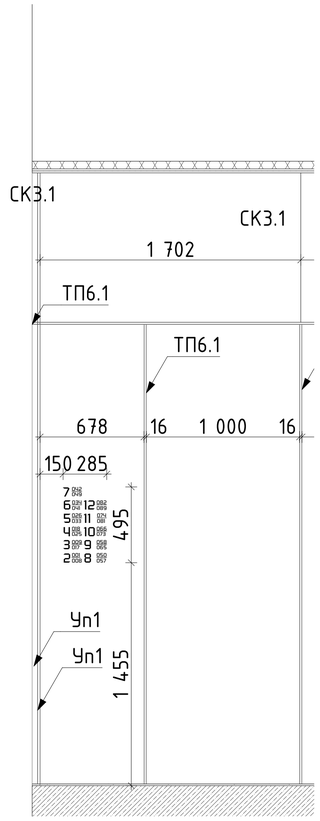

Навигация "Сетка квартир". Корпус 6.1.3

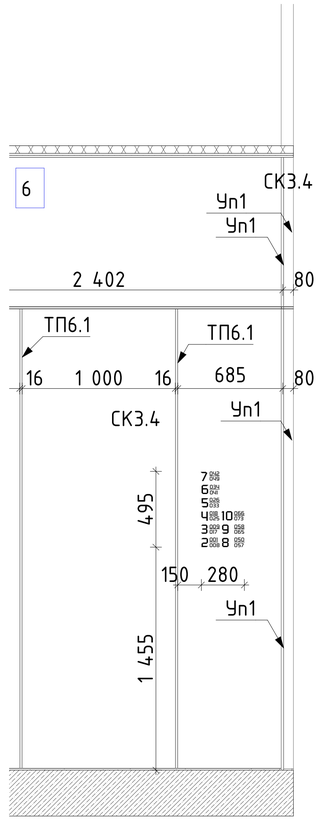


Навигация "Сетка квартир". Корпус 6.1.4

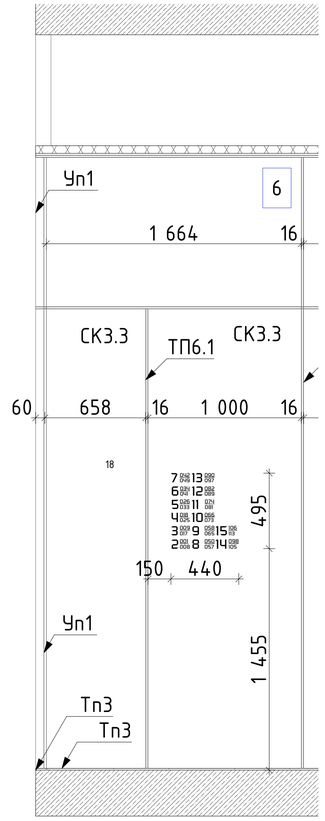

Пиктограмма "Колясочная"


Корпус: 6.13
Кол-во: 1шт
(Керамогранит СК3.4 – Surface Laboratory/Конкрит, коричневый светлый матовый обрезной, арт. SL1030G0011R6

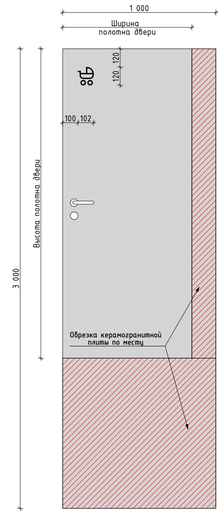

Примечание:
обрезку плиты осуществлять
с противоположной стороны
от навигации

Пиктограмма "Колясочная"


Корпус: 6.1.1, 6.1.2, 6.1.4
Кол-во: 2шт
(Керамогранит СК1 – Чепло ди Грей 100x300x0,6см, SL 1228G0001R6)
Кол-во: 1шт (для 6.1.4)
Керамогранит СК3.3 – Surface Laboratory/Конкрит, белый матовый обрезной, арт. SL1030G0041R6

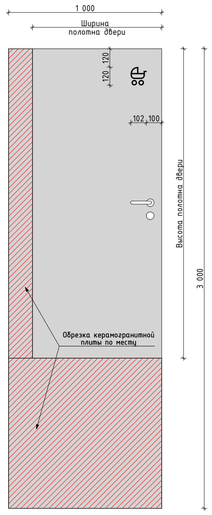

Примечание:
обрезку плиты осуществлять
с противоположной стороны
от навигации

Пиктограмма "Лапомойка"


Корпус: 6.1.1, 6.1.2, 6.1.3, 6.1.4
Кол-во: 4шт
(Керамогранит СК1 – Чепло ди Грей 100x300x0,6см, SL 1228G0001R6)

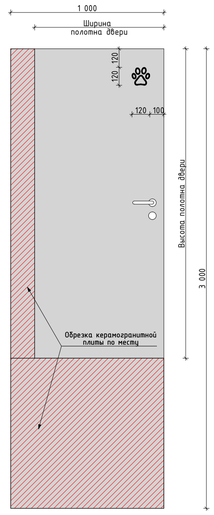

Примечание:
обрезку плиты осуществлять
с противоположной стороны
от навигации

Пиктограмма "Автостоянка"


Корпус: 6.13
Кол-во: 1шт
(Керамогранит СК1 – Чепло ди Грей 100x300x0,6см, SL 1228G0001R6)

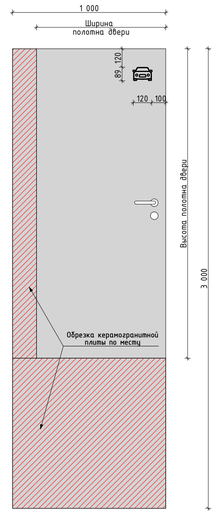

Примечание:
обрезку плиты осуществлять
с противоположной стороны
от навигации

Пиктограмма "Автостоянка"

Корпус: 6.1.1, 6.1.2, 6.1.4
Кол-во: 3шт
(Керамогранит СК1 – Чепло ди Грей 100x300x0,6см, SL 1228G0001R6)

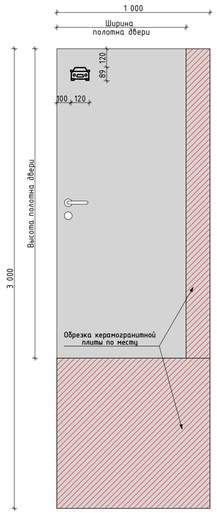

Примечание:
обрезку плиты осуществлять
с противоположной стороны
от навигации

1. Навигация "Сетка квартир" и пиктограммы наносится на керамогранит путем ультрафиолетовой печати, RAL9005
2. Перед производством, производитель печати запрашивает векторное изображение у автора проекта
3. На производство печати передается целый лист керамогранита. Подрезка керамогранита под нужные размеры осуществляется на строительной площадке после произведенной печати.
4. Нумерация квартир в "Сетке квартир" определяется дополнительно перед изготовлением и выдается в качестве задания на производство автором проекта
4. Данный лист смотри совместно с листами "Развертки" и "План финишной отделки"

						94-0421-ОК-1/Н-6.1-1-1-АИ1
						Жилой дом с приспособлением подземной автостоянки под защитное сооружение гражданской обороны – «укрытие» (ЗСГО) с инженерными сетями и благоустройством территории по адресу: г. Москва, внутригородское муниципальное образование Измайлово, Сиреневый бульвар, земельный участок 4/9 (участок 6.1)
Изм.	Колуч.	Лист	№Док.	Подп.	Дата	
Разработал		Ленина А.			03.09.25	Архитектурные интерьеры. Места общего пользования (МОП). Отделочные чертежи. Корпус 1.
Проверил		Михайлов М.			03.09.25	
Нач.контроль		Петрощий А.			03.09.25	
						Узлы и детали. Навигация МОП 1ый этаж

Стадия	Лист	Листов
Р	16	

ООО "ФОРМАЦИА"