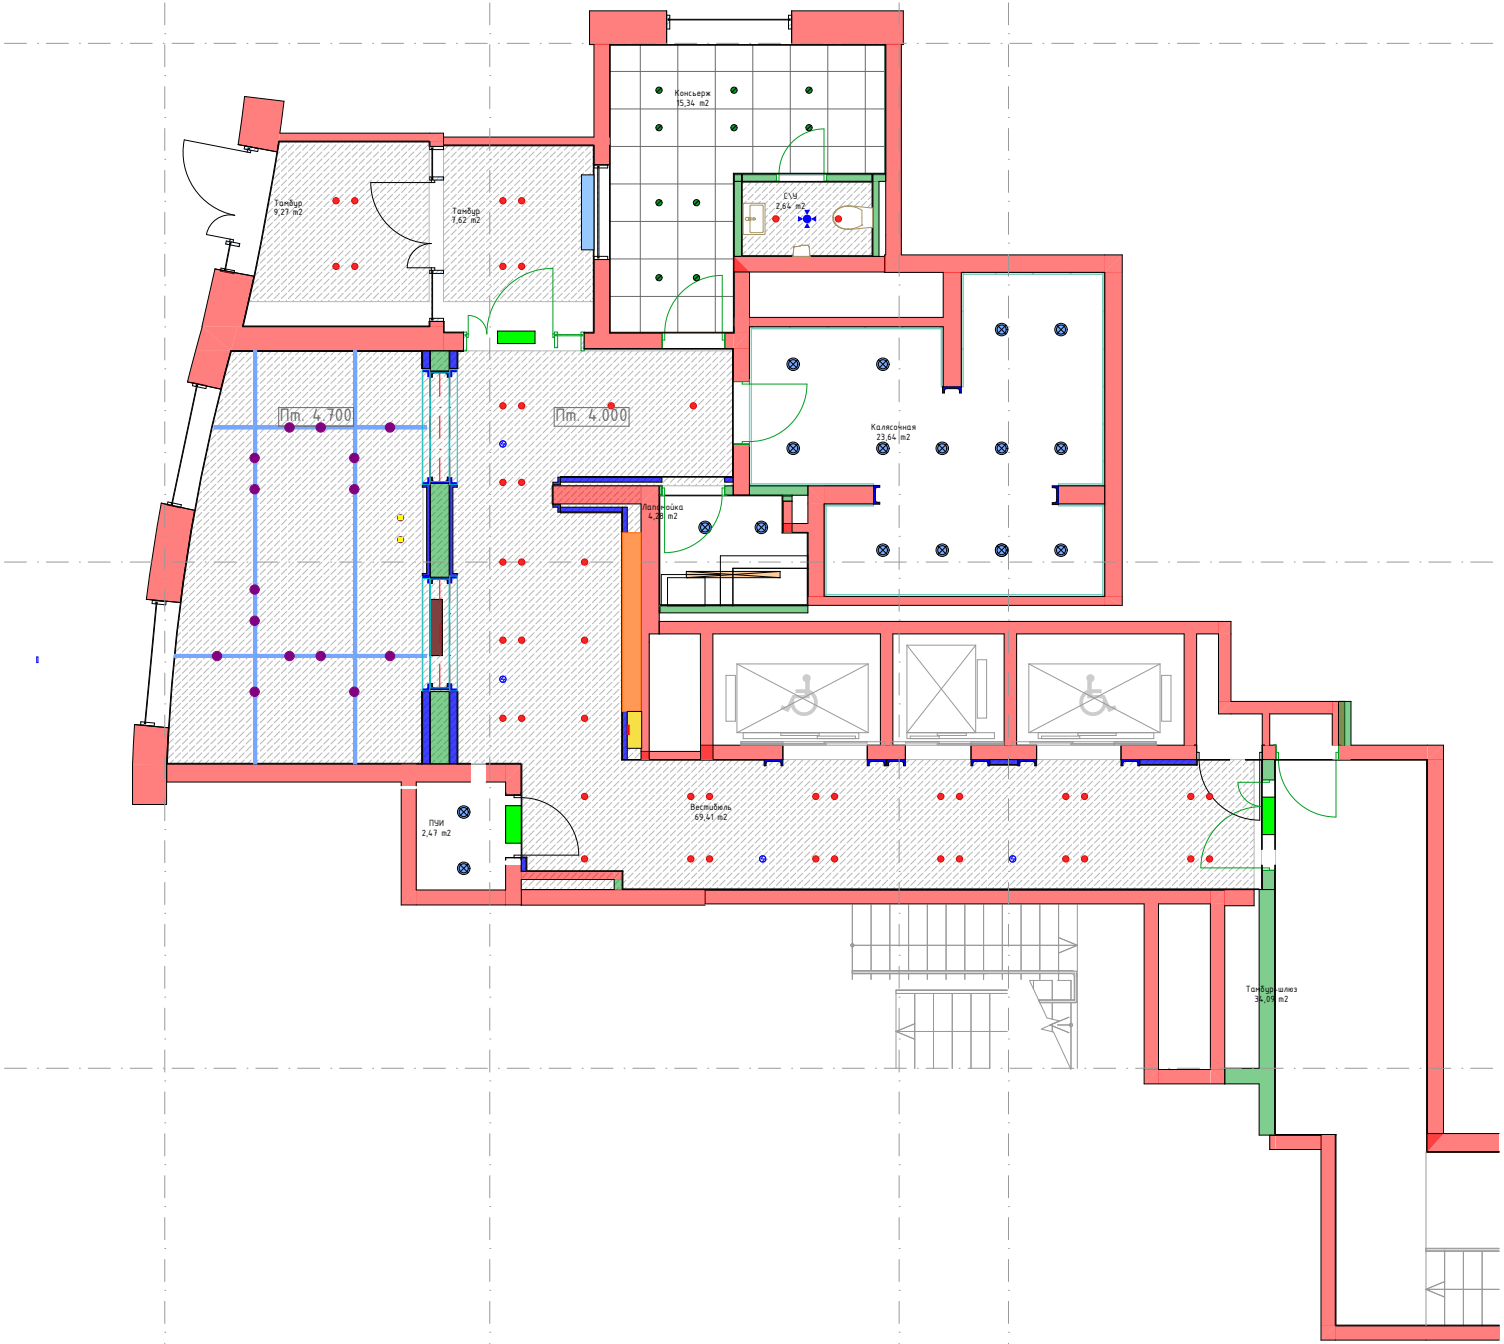

Консьерж
15,34 m2
Тамбур
9,21 m2
Тамбур
7,62 m2
С/у
2,64 m2
Пл. 4.700
Пл. 4.000
Колясочная
23,64 m2
Лоджия
6,28 m2
ПУИ
2,47 m2
Вестибюль
69,41 m2
Тамбур-шлюз
36,09 m2