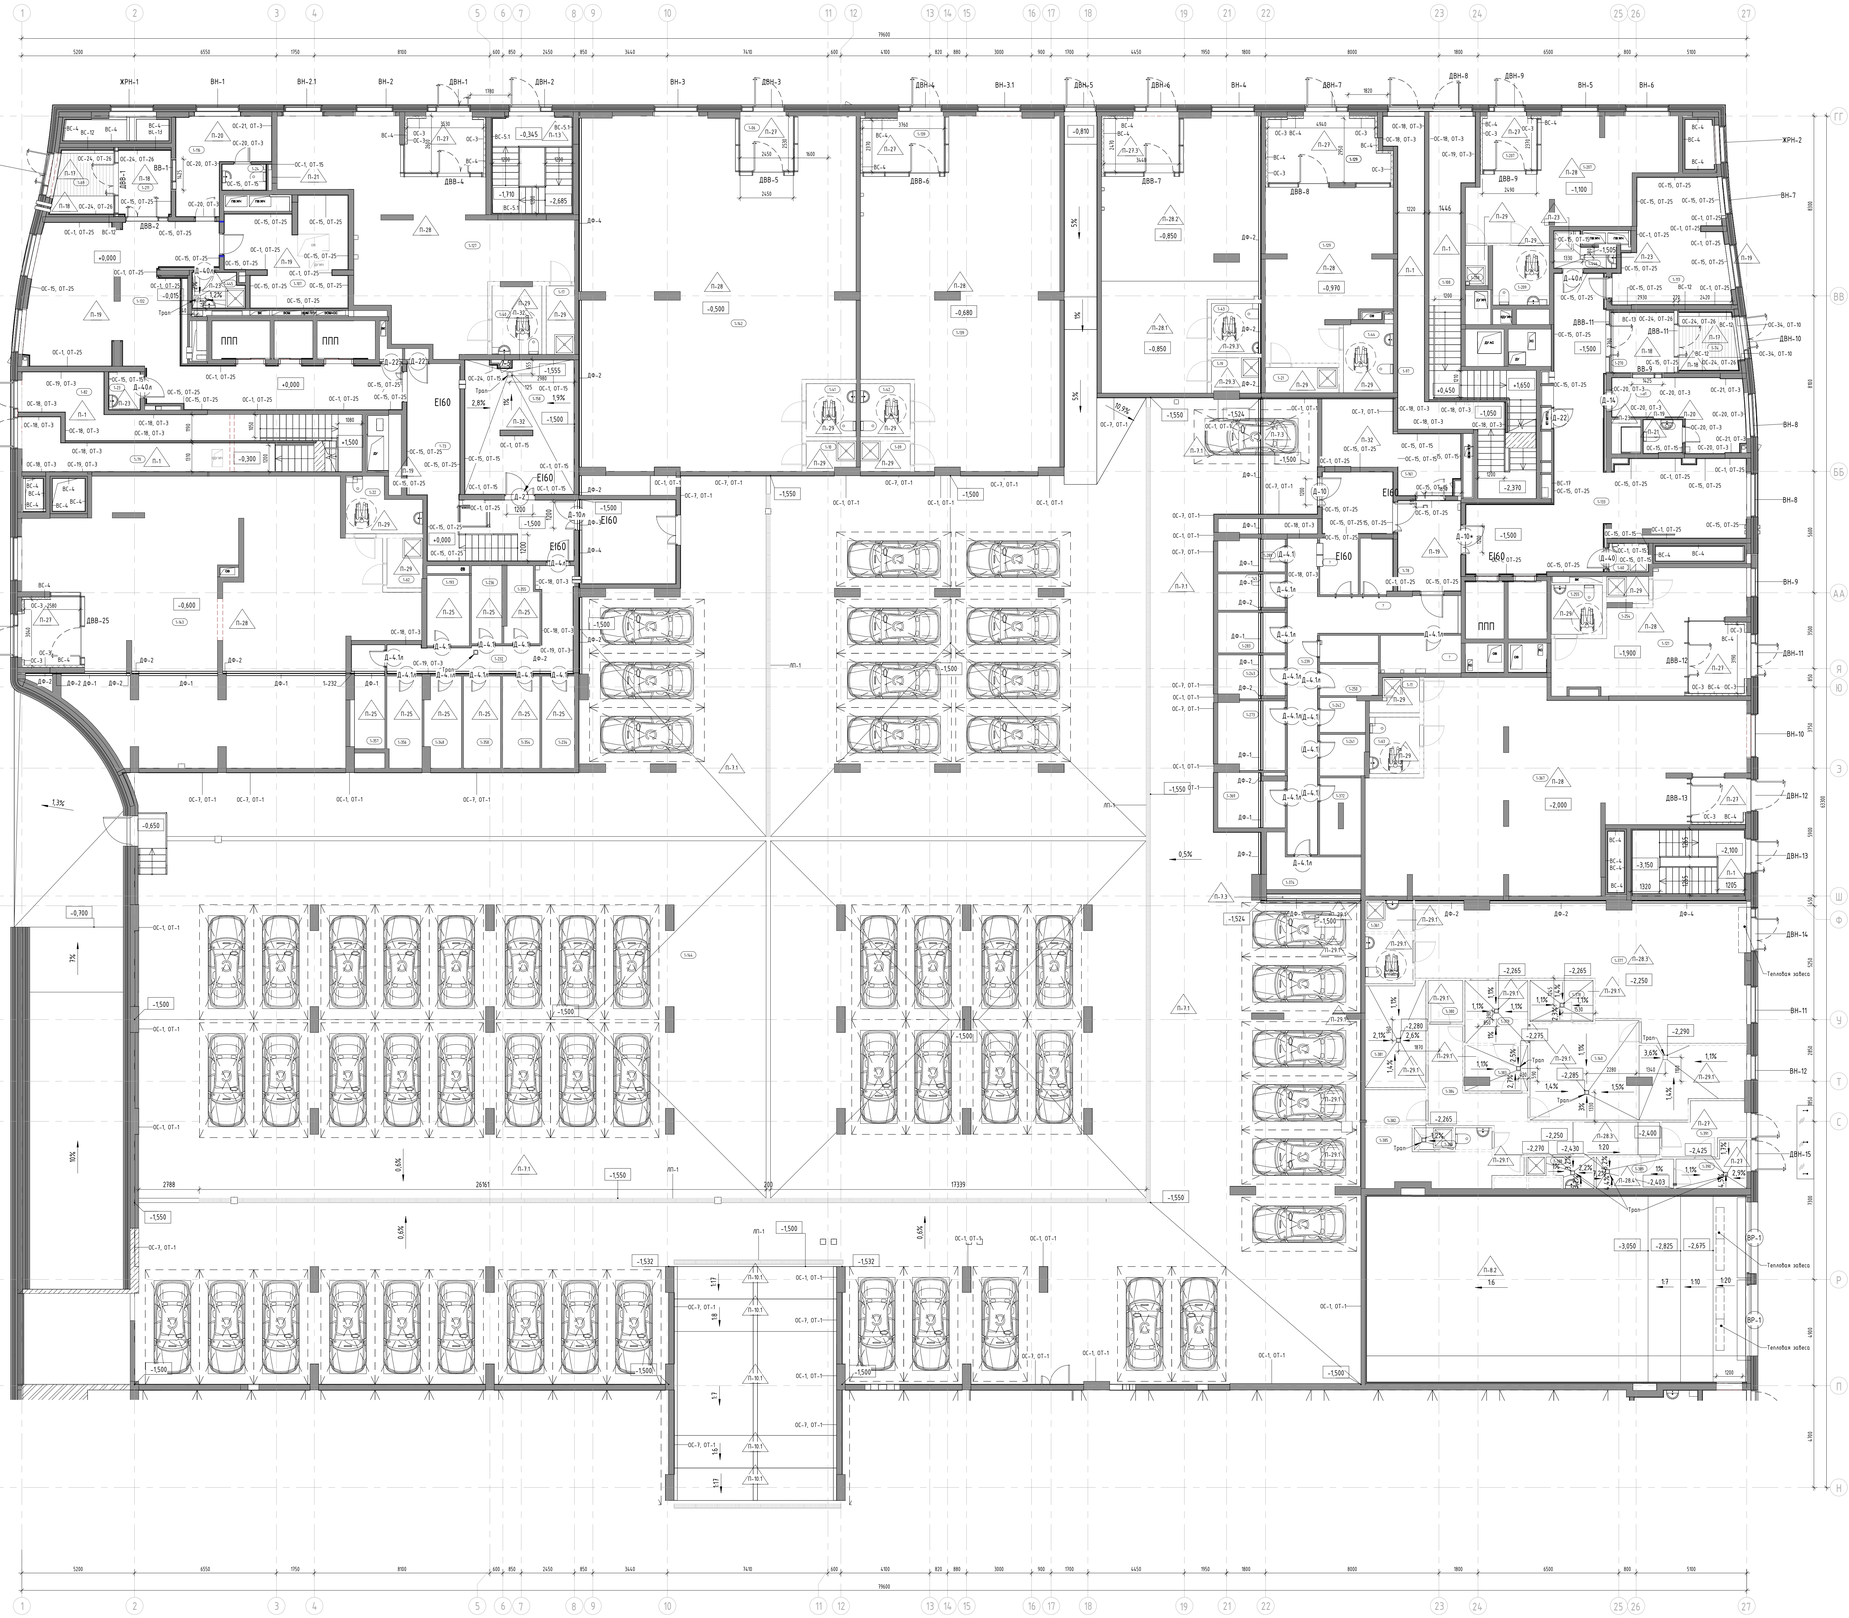
Маркировочный план 1 этажа. Фрагмент 1


ППП
ППП
Трап
Трап
Трап