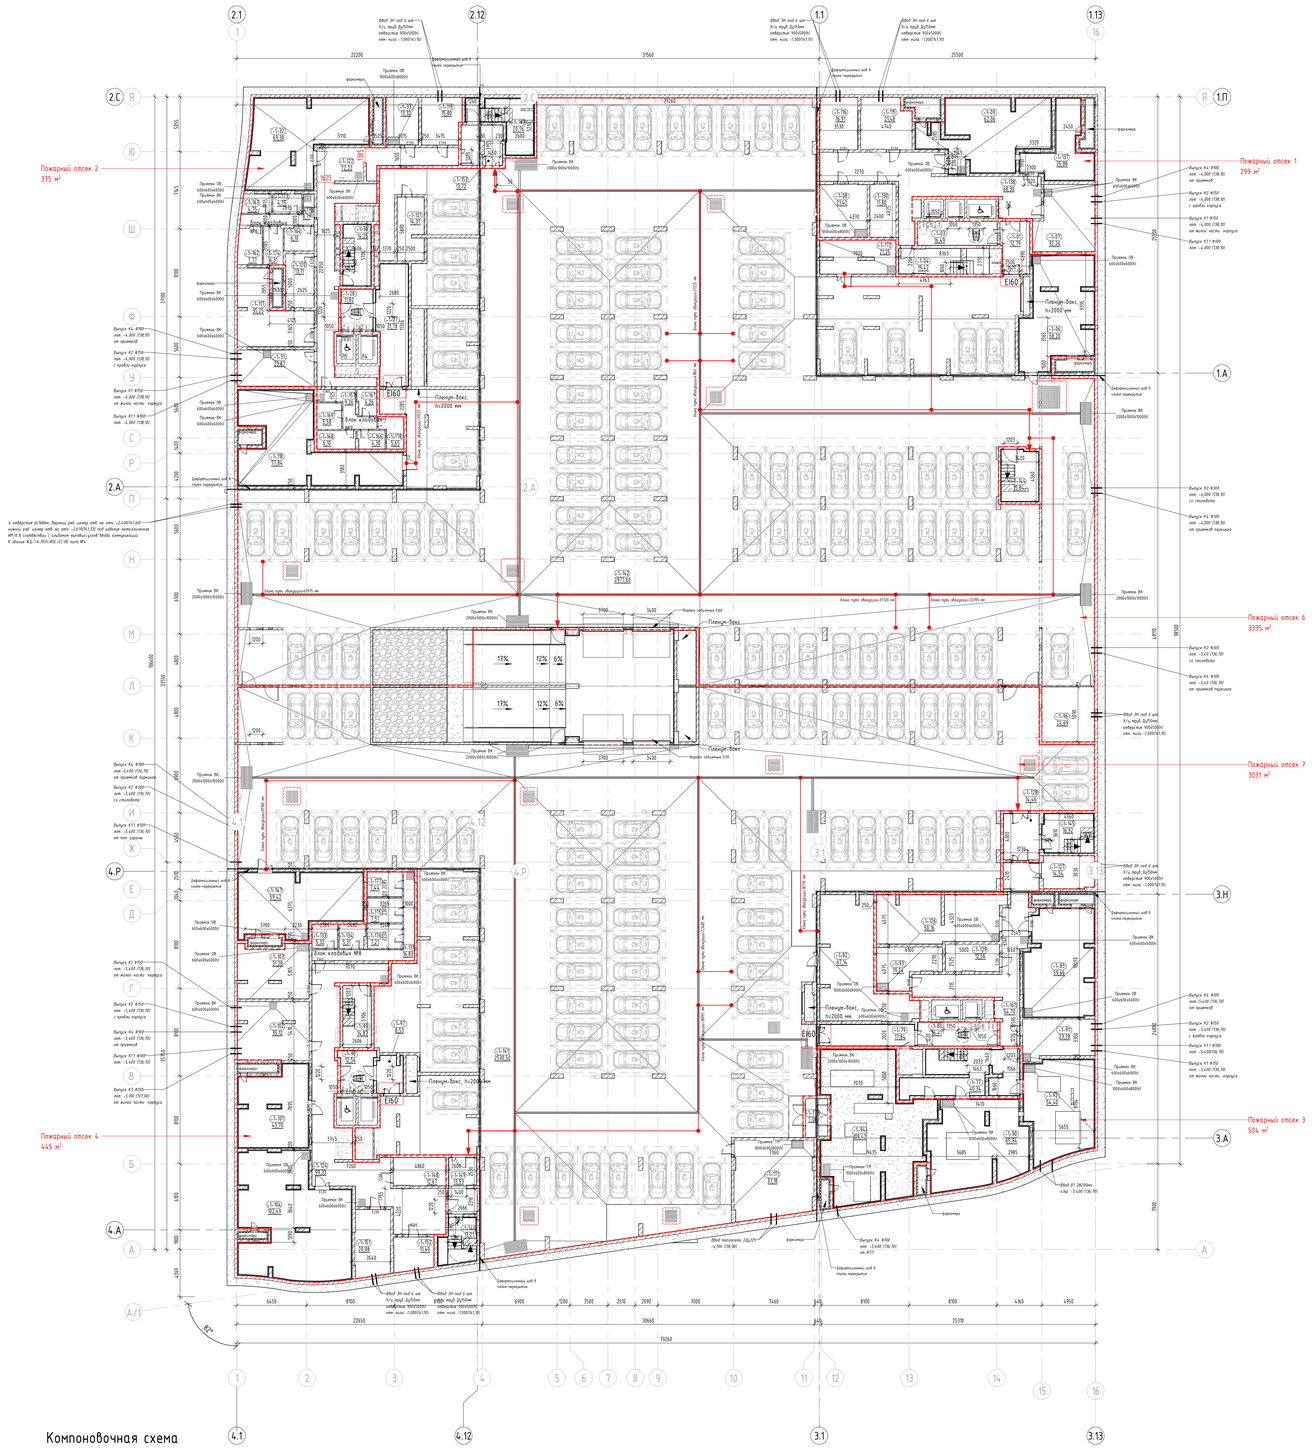

Пожарный отсек 2
375 м²
Пожарный отсек 1
299 м²
Пожарный отсек 6
3335 м²
Пожарный отсек 7
3031 м²
Пожарный отсек 3
504 м²
Пожарный отсек 4
445 м²
Блок кладовых №1
Блок кладовых №2
Блок кладовых №3
Блок кладовых №4
Блок кладовых №5
Блок кладовых №6
Блок кладовых №7
Блок кладовых №8
Тамбур-шлюз
Лифтовой холл/ тамбур-шлюз/ ПБЗ для МГН
Помещение уборочной техники
Помещение автостоянки
Помещение сетей связи автостоянки
Венткамера ПД
Венткамера жилой части
Электрощитовая
Помещение сетей связи
Помещение инженерных коммуникаций
Помещение узлов ОВ
Венткамера АПТ автостоянки
Насосная АУПТ автостоянки
Насосная
Помещение ИТП
Помещение узлов учета тепла
Помещение сетей связи
Лестничная клетка Л1 №1
Лестничная клетка Л1 №2
Лестничная клетка Л1 №3
Лестничная клетка Л1 №4
Лестничная клетка Л1 №5
Лестничная клетка Л1 №6
Лестничная клетка Л1 №7
Лестничная клетка Л1 №8
Коридор
Зона хранения (кладовая)
Проход зоны хранения
Помещение инженерных коммуникаций
Помещение узлов ОВ
Венткамера жилой части
Электрощитовая
Помещение сетей связи
Вентканал ДУ/ПДУ
Лифт груз.-пассажирский 2100 кг
Лифт пасс. Ø1600мм 1000 кг
Лифт пасс. Ø1600мм 1000 кг
Лифт пасс. Ø1600мм 1000